


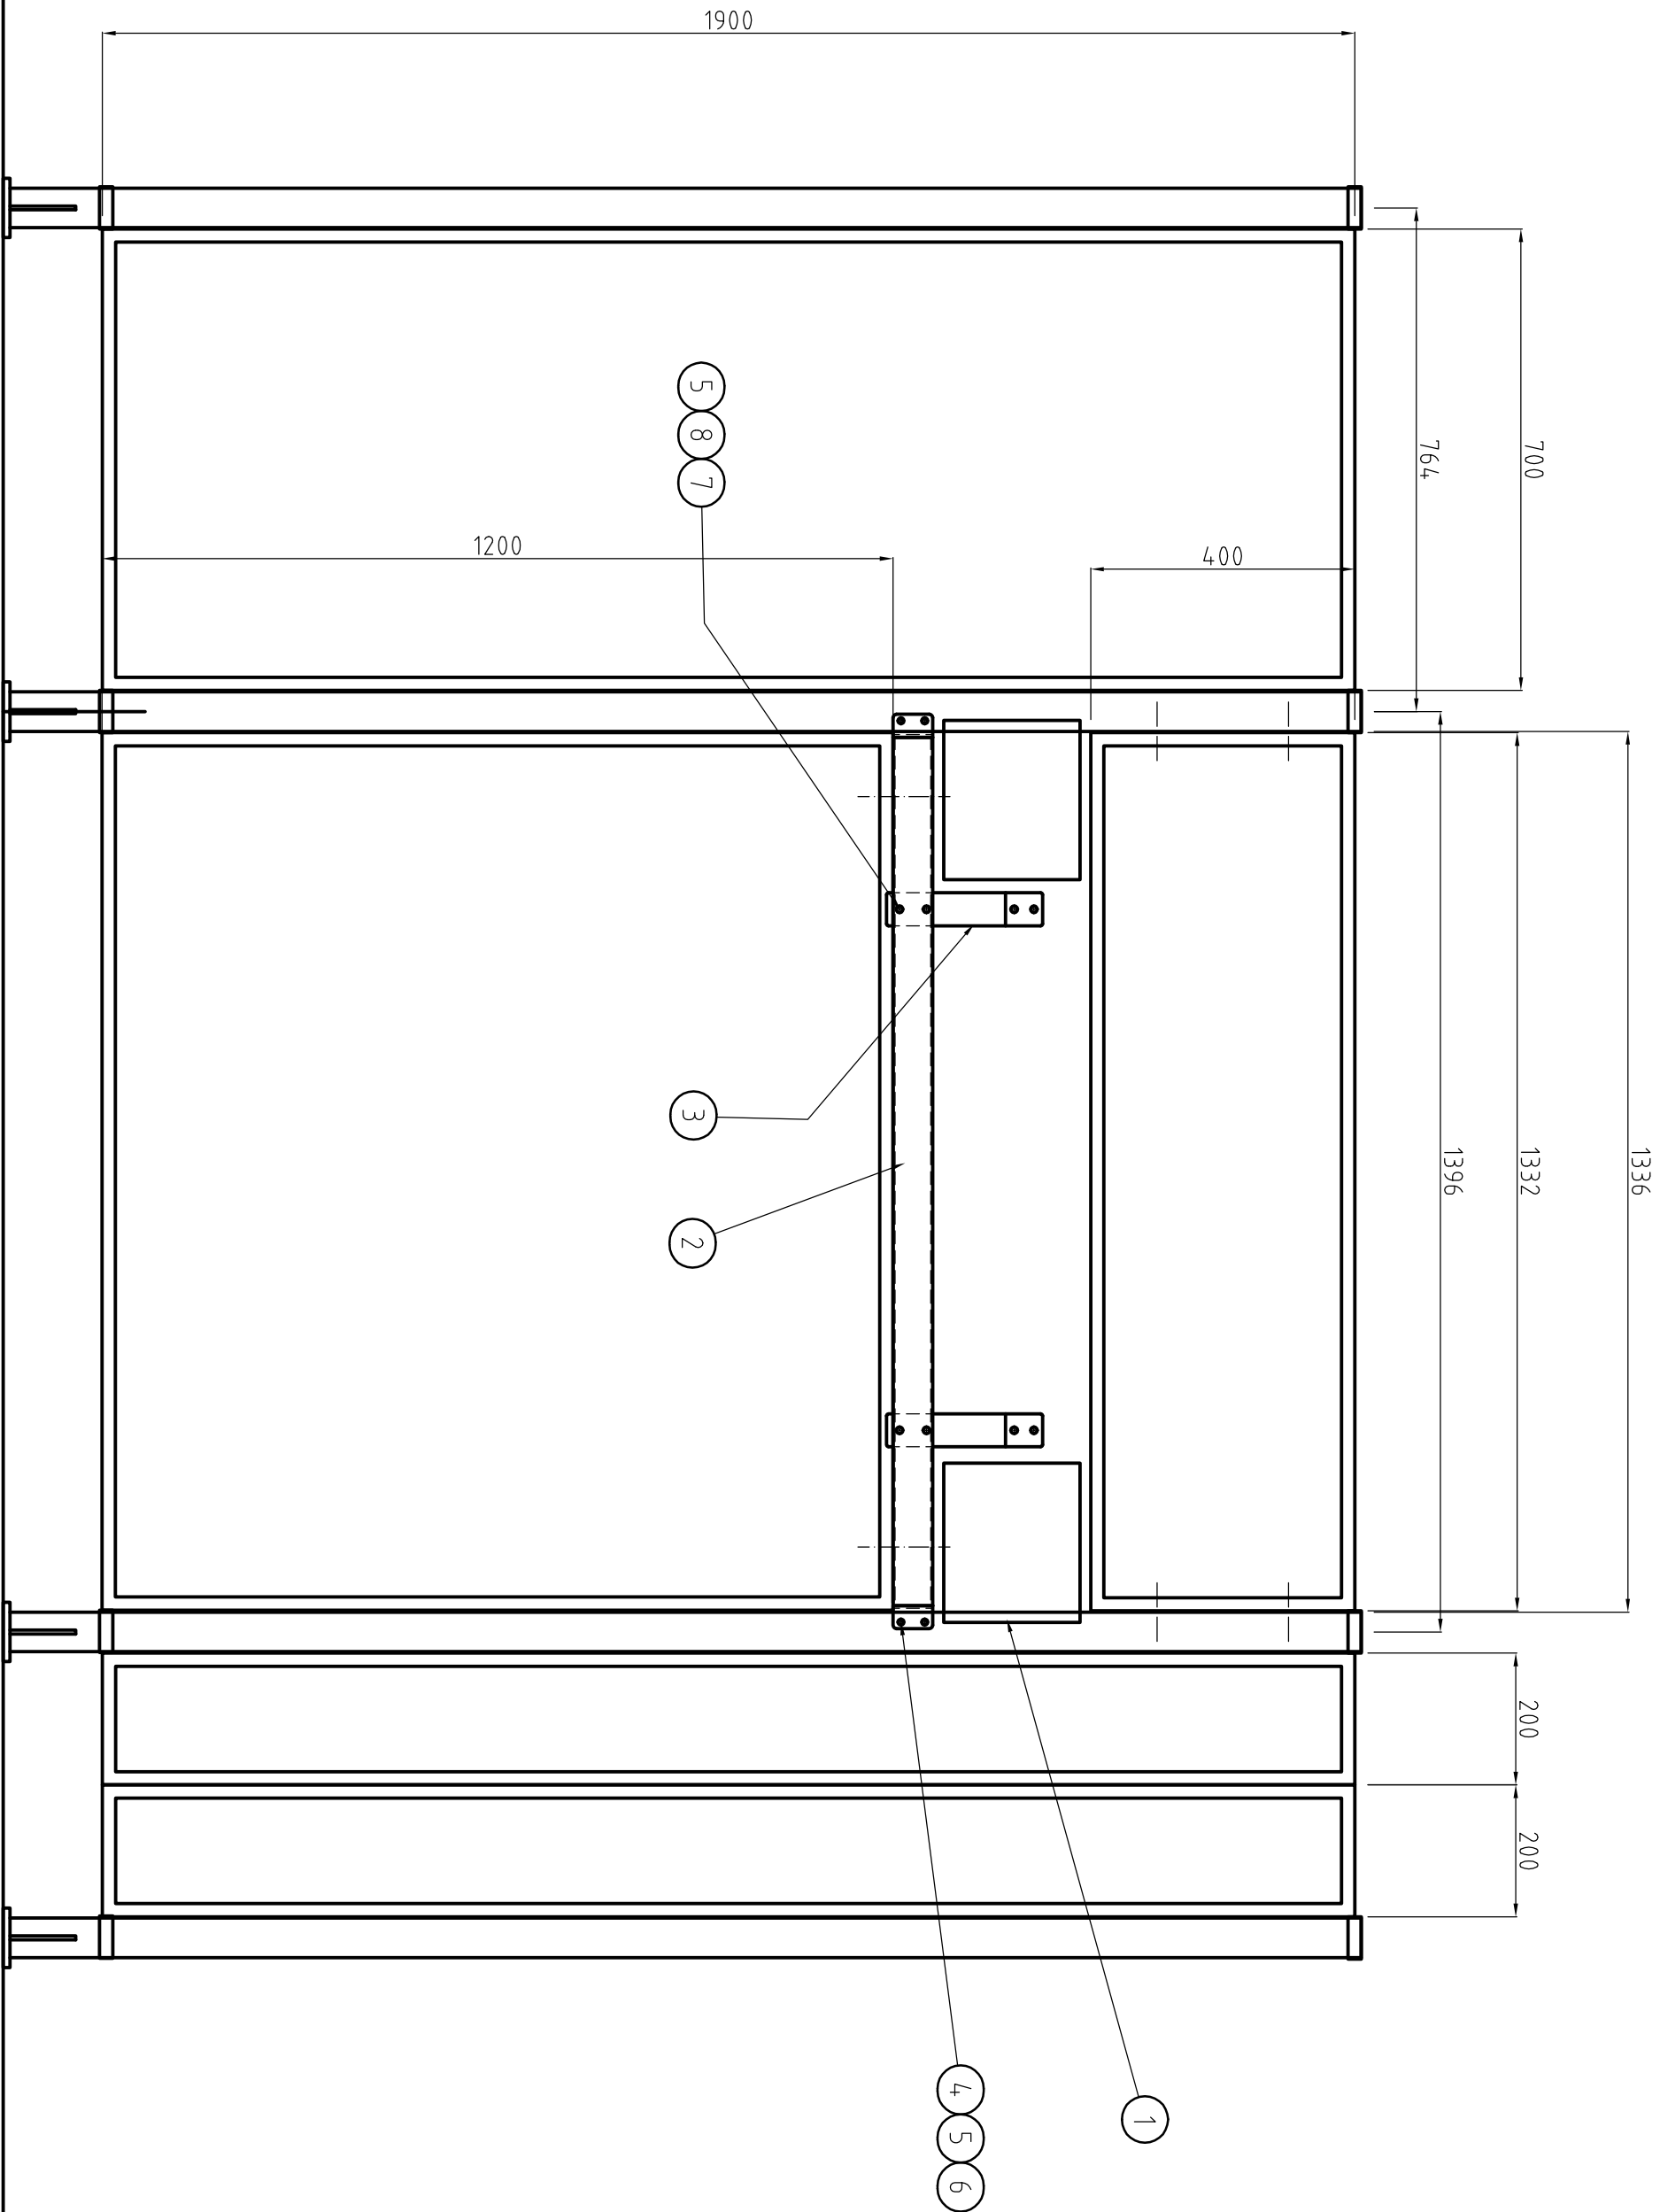

VEDERE LAYOUT DIS.812-50-00

|   |   |                           |                       |
|---|---|---------------------------|-----------------------|
| 8 | 4 | ROSETTA PIANA xM8         | UNI6592               |
| 7 | 4 | VITE TE M8x20             | UNI5739               |
| 6 | 4 | DADO ESAGONALE M8         | UNI5588               |
| 5 | 8 | ROSETTA ELASTICA xM8      | UN I8839              |
| 4 | 4 | VITE TE M8x80             | UNI5737               |
| 3 | 2 | STAFFA FISSAGGIO CANALINA | 812-50-02             |
| 2 | 1 | TRAVERSO                  | 812-50-01             |
| 1 | 1 | TAMPONATURA               | DEFINIRE AL MONTAGGIO |

| Disegnato | CASTELLUZZO | Date | 13-02-2013 | Treatmento Tecnico       | Durezza | Formato  |
|-----------|-------------|------|------------|--------------------------|---------|----------|
| Controllo |             | Date |            | Trattamento Superficiale |         | A2       |
| Approvato |             | Date | 11-10      | Scala Compressa          | S 235   | Peso     |
|           |             |      |            | 812                      |         | Quantità |
|           |             |      |            |                          |         | 1        |

La Quasar Engineering Srl si riserva a termine di legge la proprietà del presente disegno con divieto assoluto di riprodurlo o comunicarlo a terzi senza autorizzazione scritta della stessa

QUASAR

ENGINEERING

Ideas in Automation

VISTA C-C LAYOUT ZONA VOLTAFOGLIO

812-50-00

Rev

00

Foglio

4 / 5