



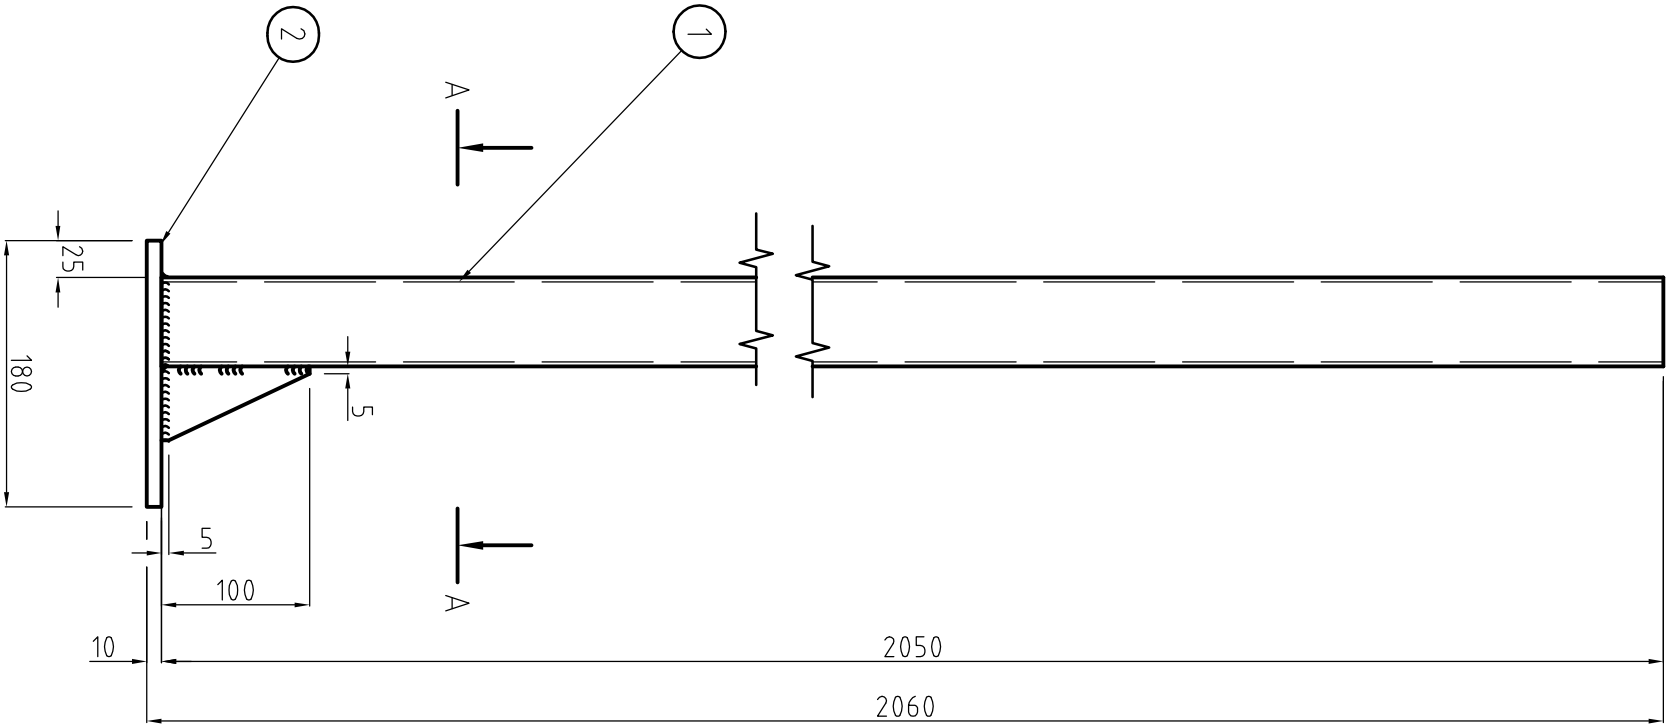

3	1	PIASTRA SP.5	S 235
2	1	PIASTRA SP.10	S 235
1	1	TUBOLARE 60x60x3 L=2050	S 235
POS	Qtà	DESCRIZIONE	DIS/NOTE

Disegnato	CASTELLUZZO	14-02-2013	Date	Trattamento Termico	Durezza	Formato
Controllato			Date	Trattamento Superficiale		Peso
Approvato			Date	Scala	Commessa	Quantità
			1:5	812		11

La Quasar Engineering Srl si riserva a termine di legge la proprietà del presente disegno con divieto assoluto di riprodurlo o comunicarlo a terzi senza autorizzazione scritta della stessa		PALINA		Rev	Foglio
812-50-05		00		1 / 1	

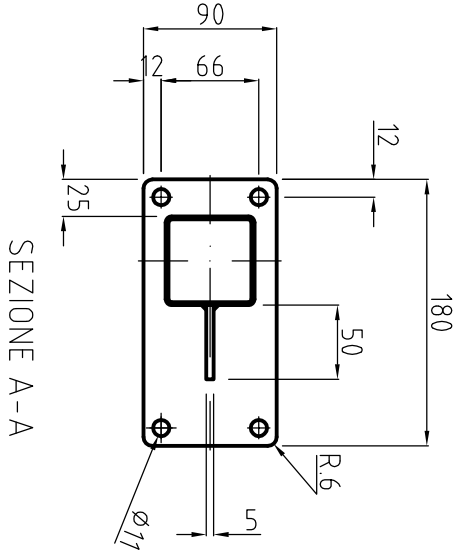