





Laimar


An der alten Ziegelei 2
D-40789 Monheim
Tel. 02173/3964-0


Ditta/Cliente	EPLAN
Descrizione progetto	Zona ingresso area
Numero di disegno	402400.0.A4
Commissione	LINEA LAVORAZIONE BASAMENTI ZONA A
Produttore (ditta)	Laimar
Percorso	Pagine ed elemento funzionale numerati complessivamente
Nome progetto	Troco A
Marca	VESA universale
Tipo	AT78
Luogo d'installazione	
Responsabile progetto	
Particolarità dei componenti	Sonderlackierung
Creato il	15/08/2008
Elaborato il	27/08/2008
	da (sigla) u046647
	Numero di pagine 19

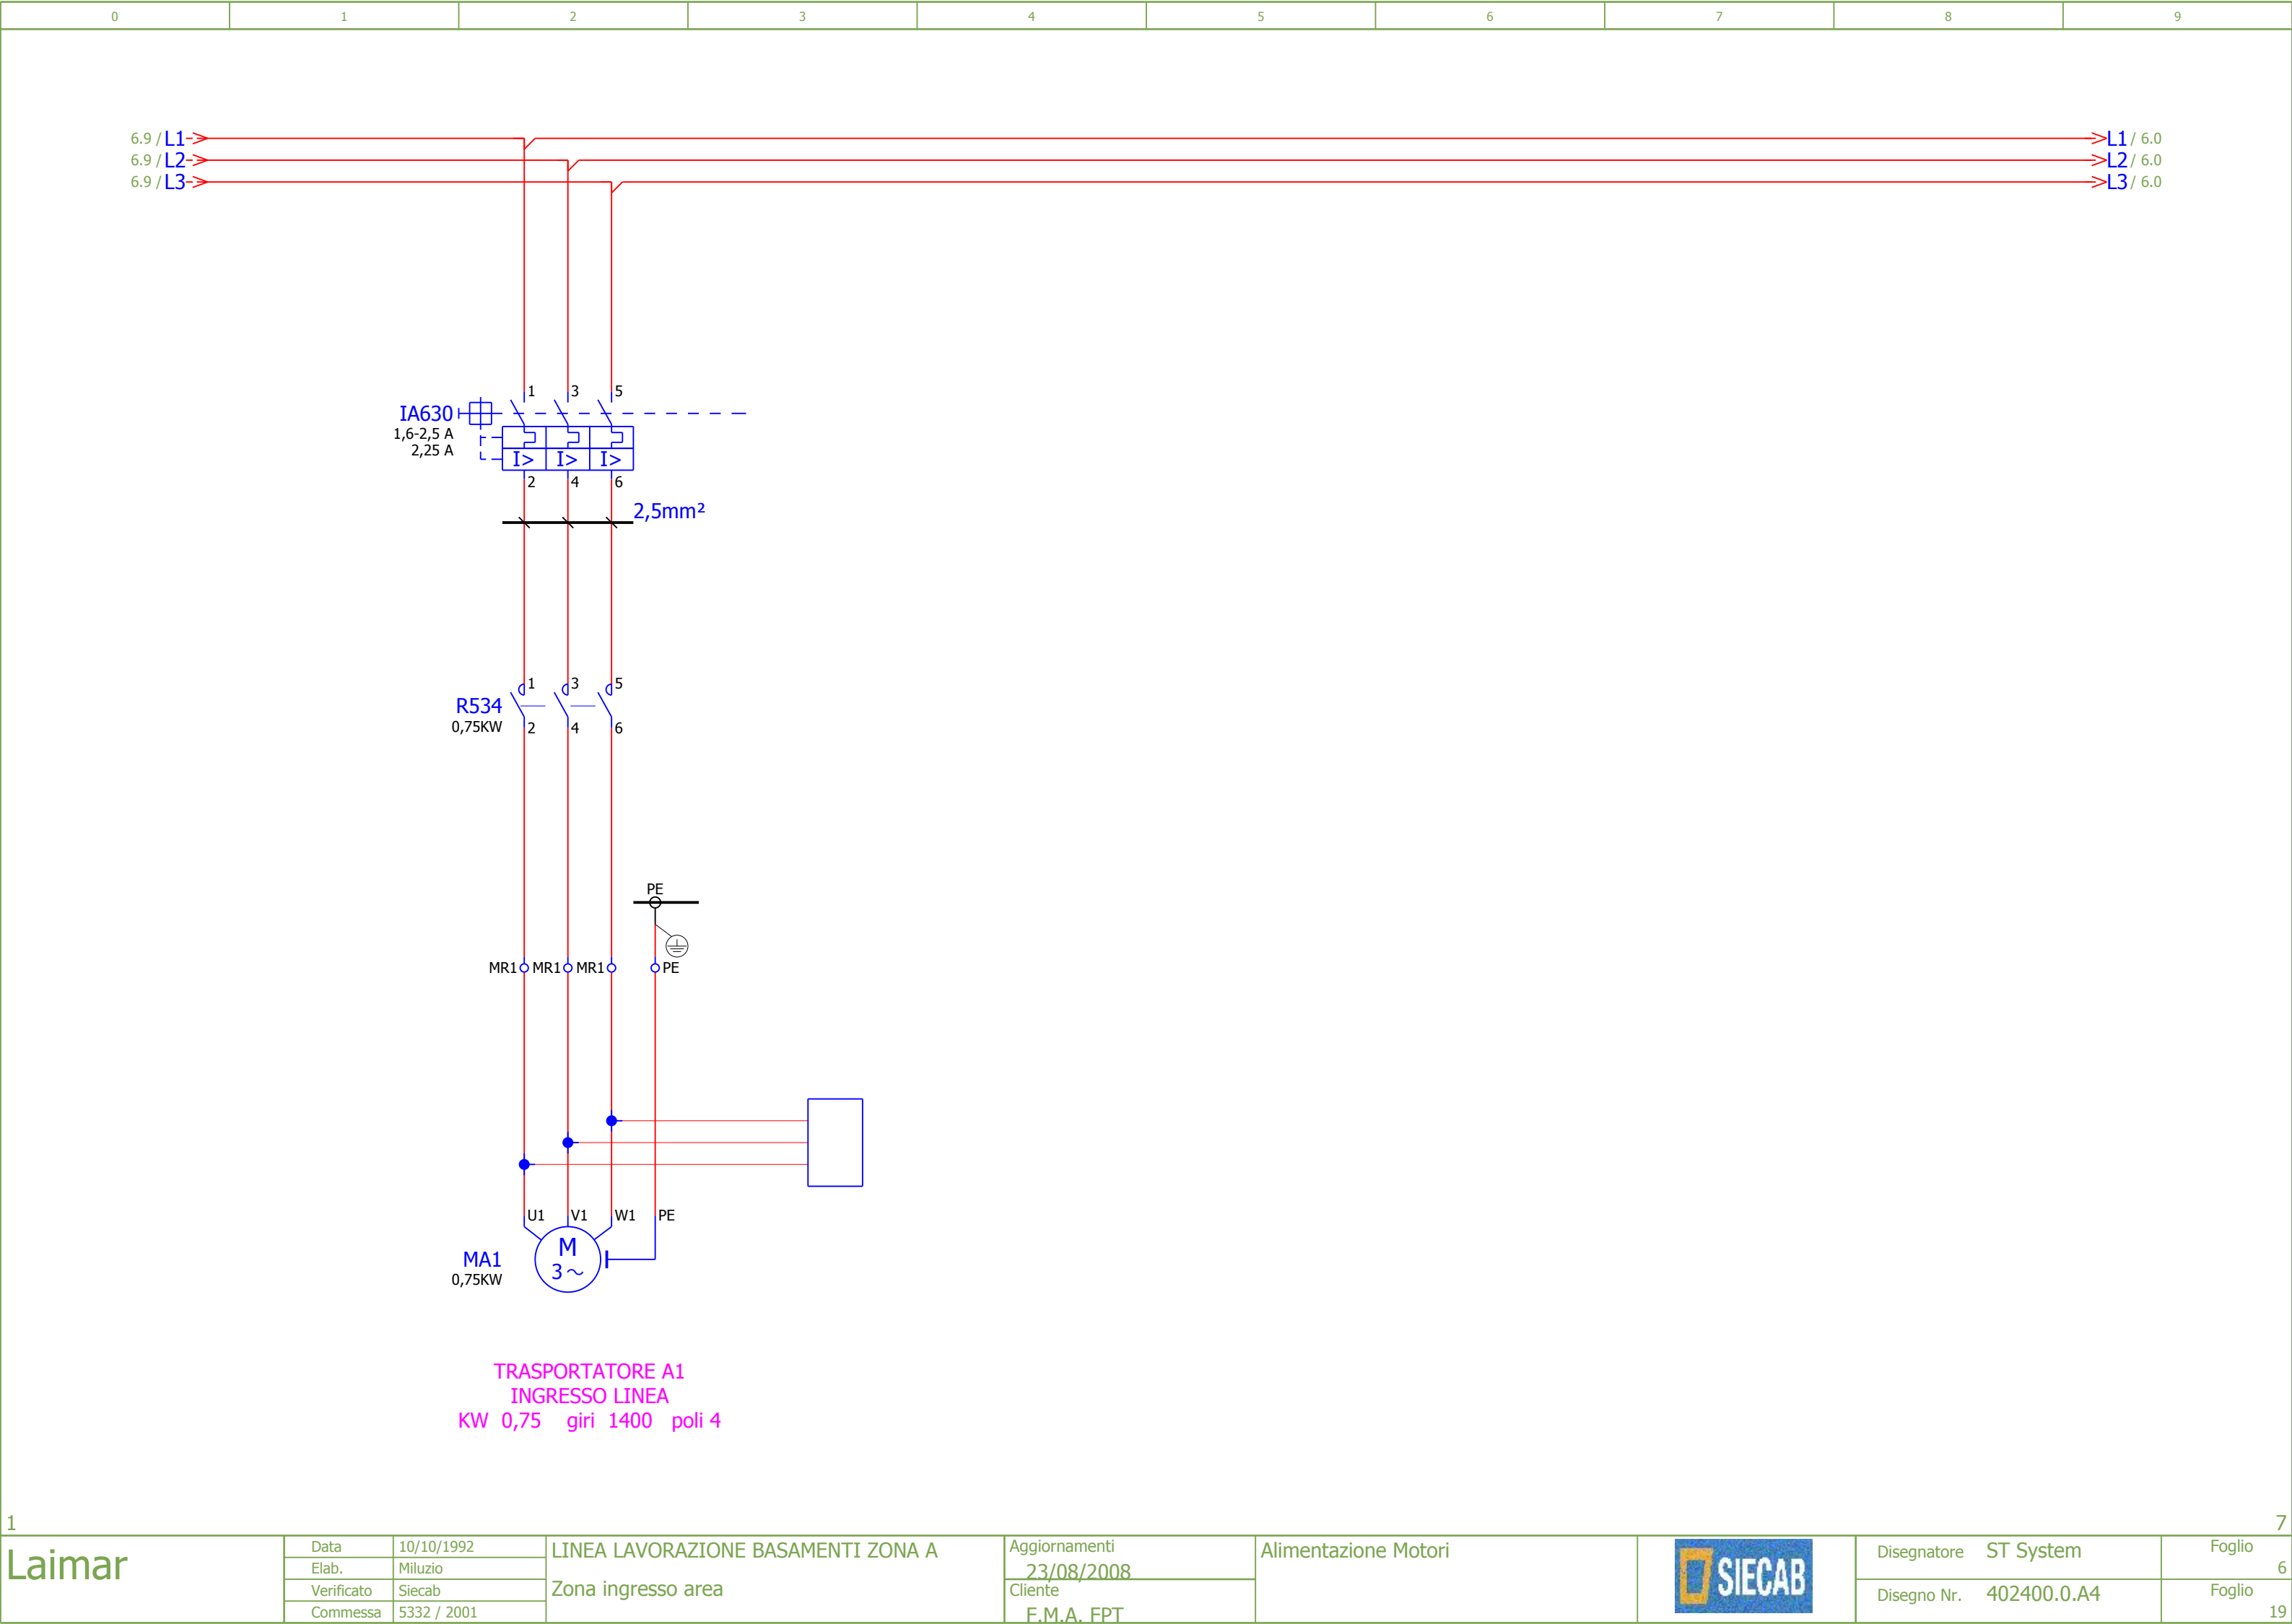

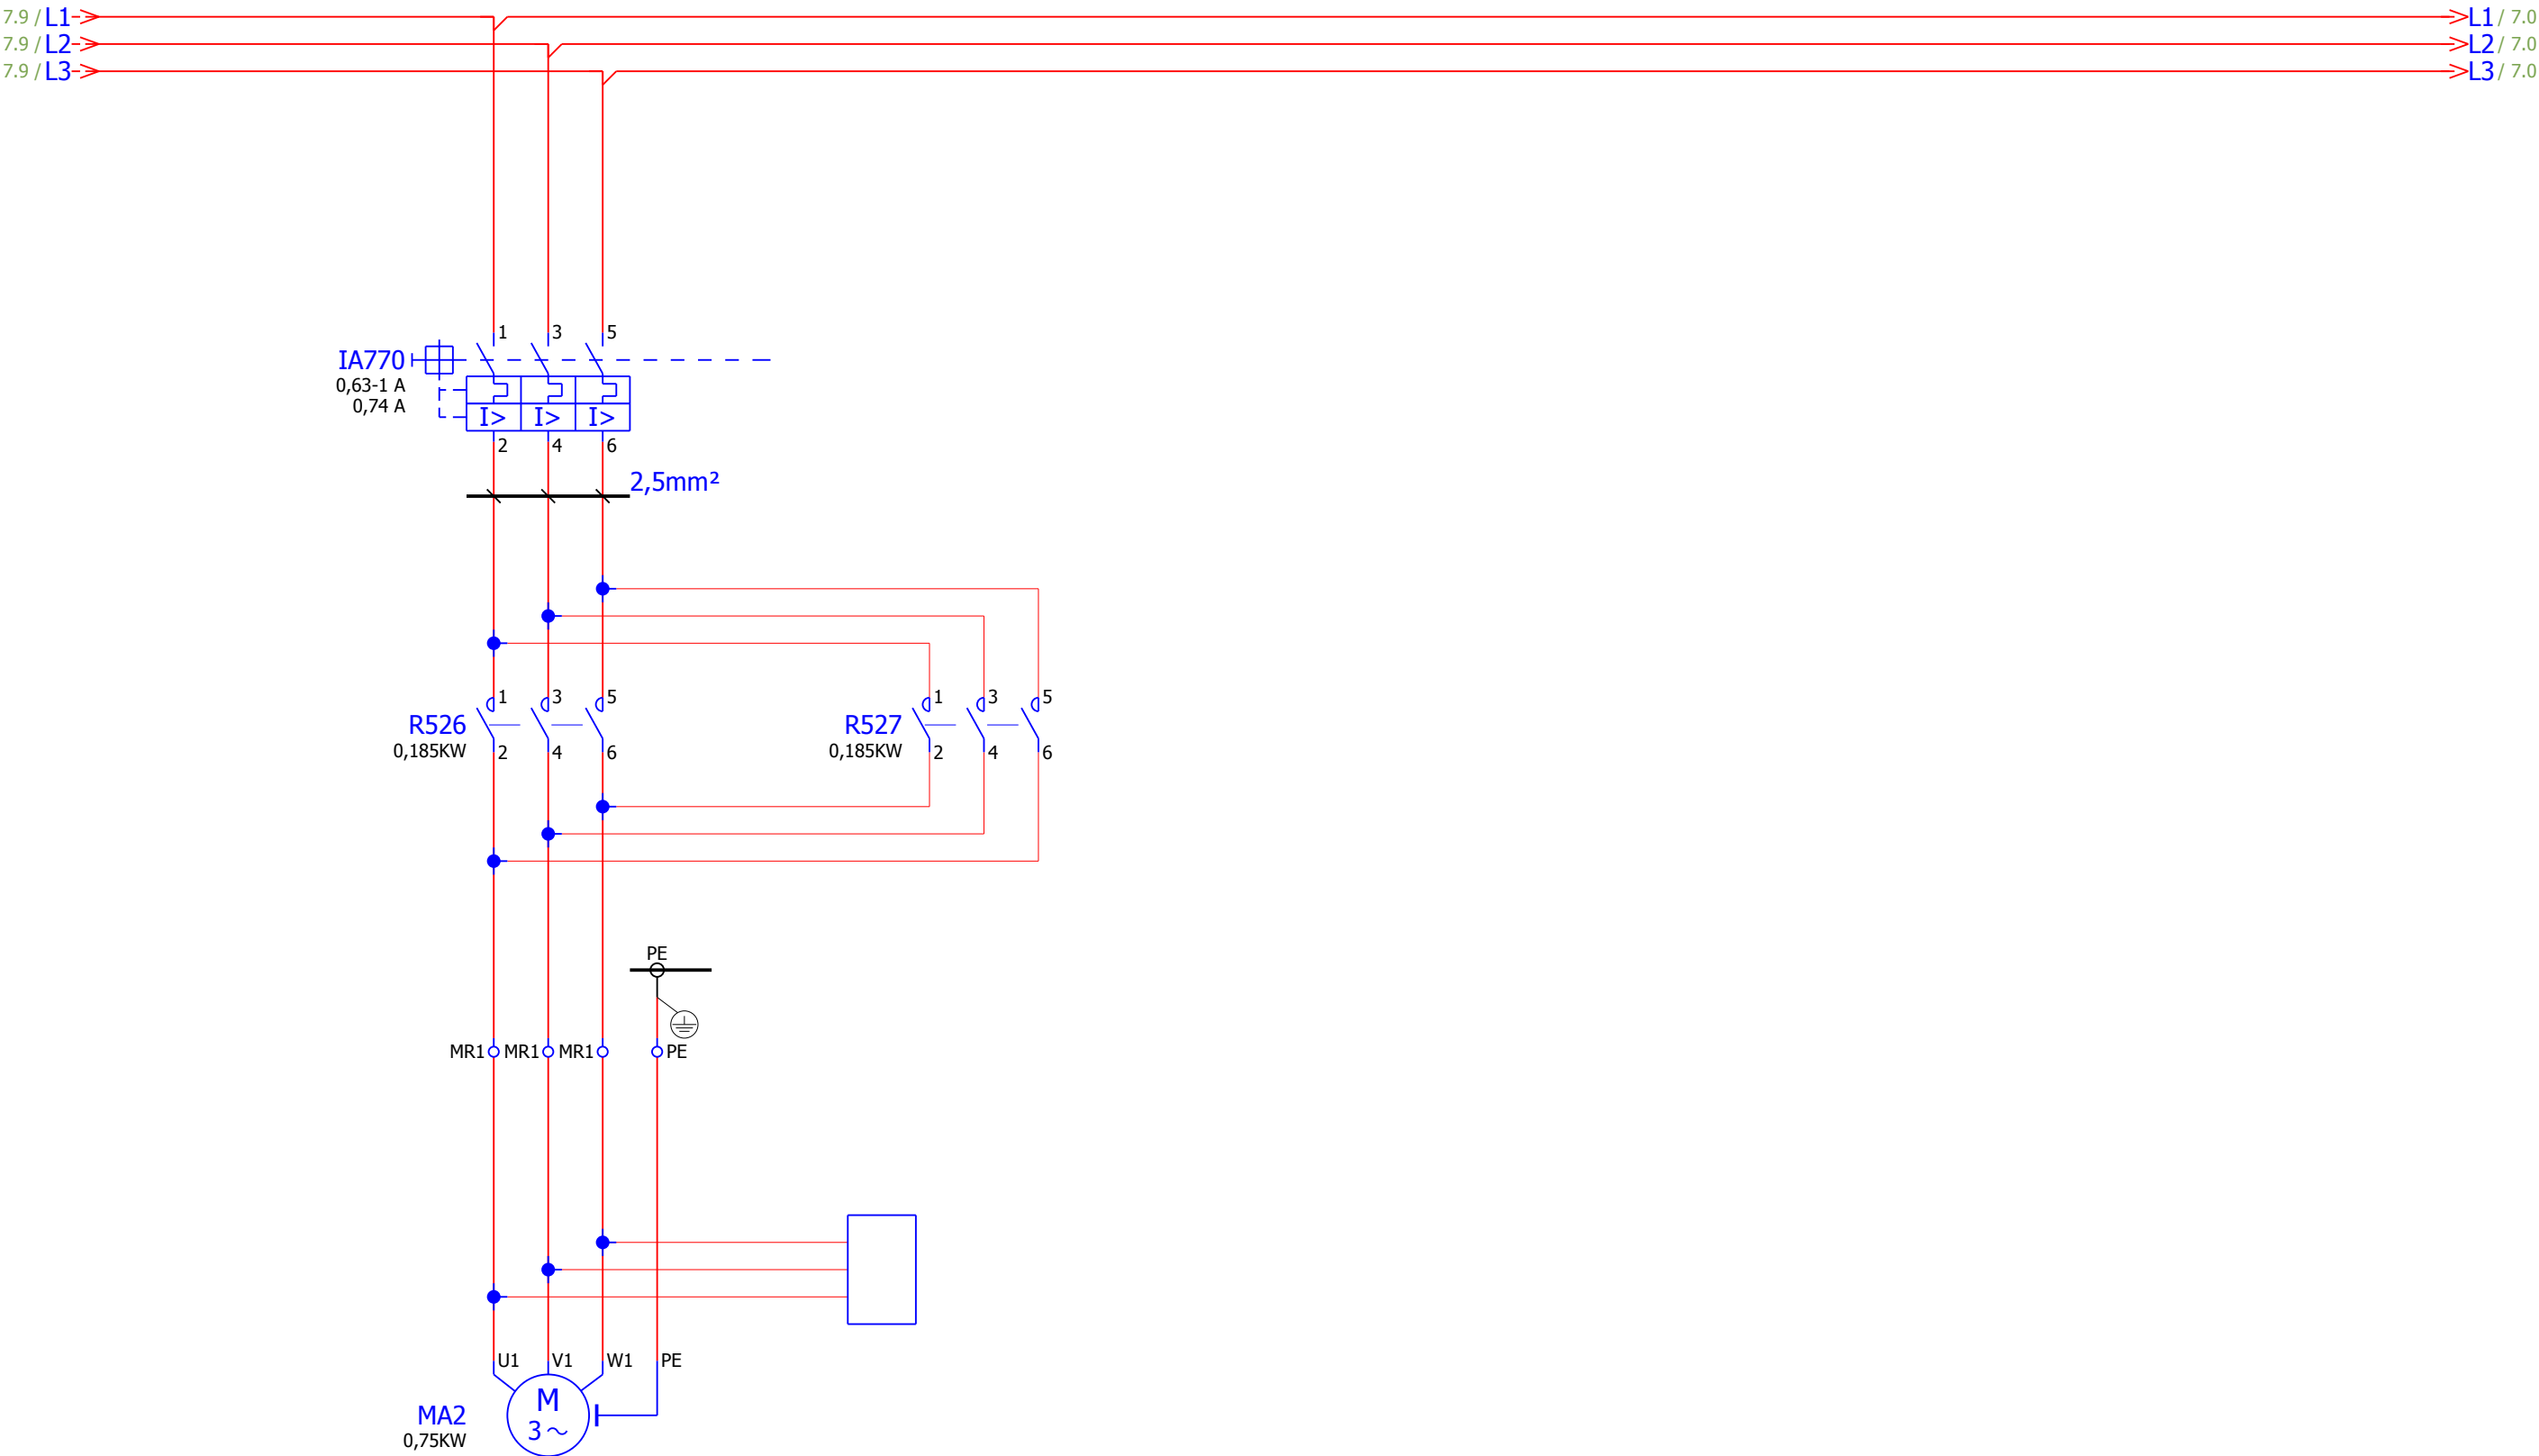


DOSATORE A3
SCARICO FINE LOTTO
KW 0,185 giri 1400 poli 4

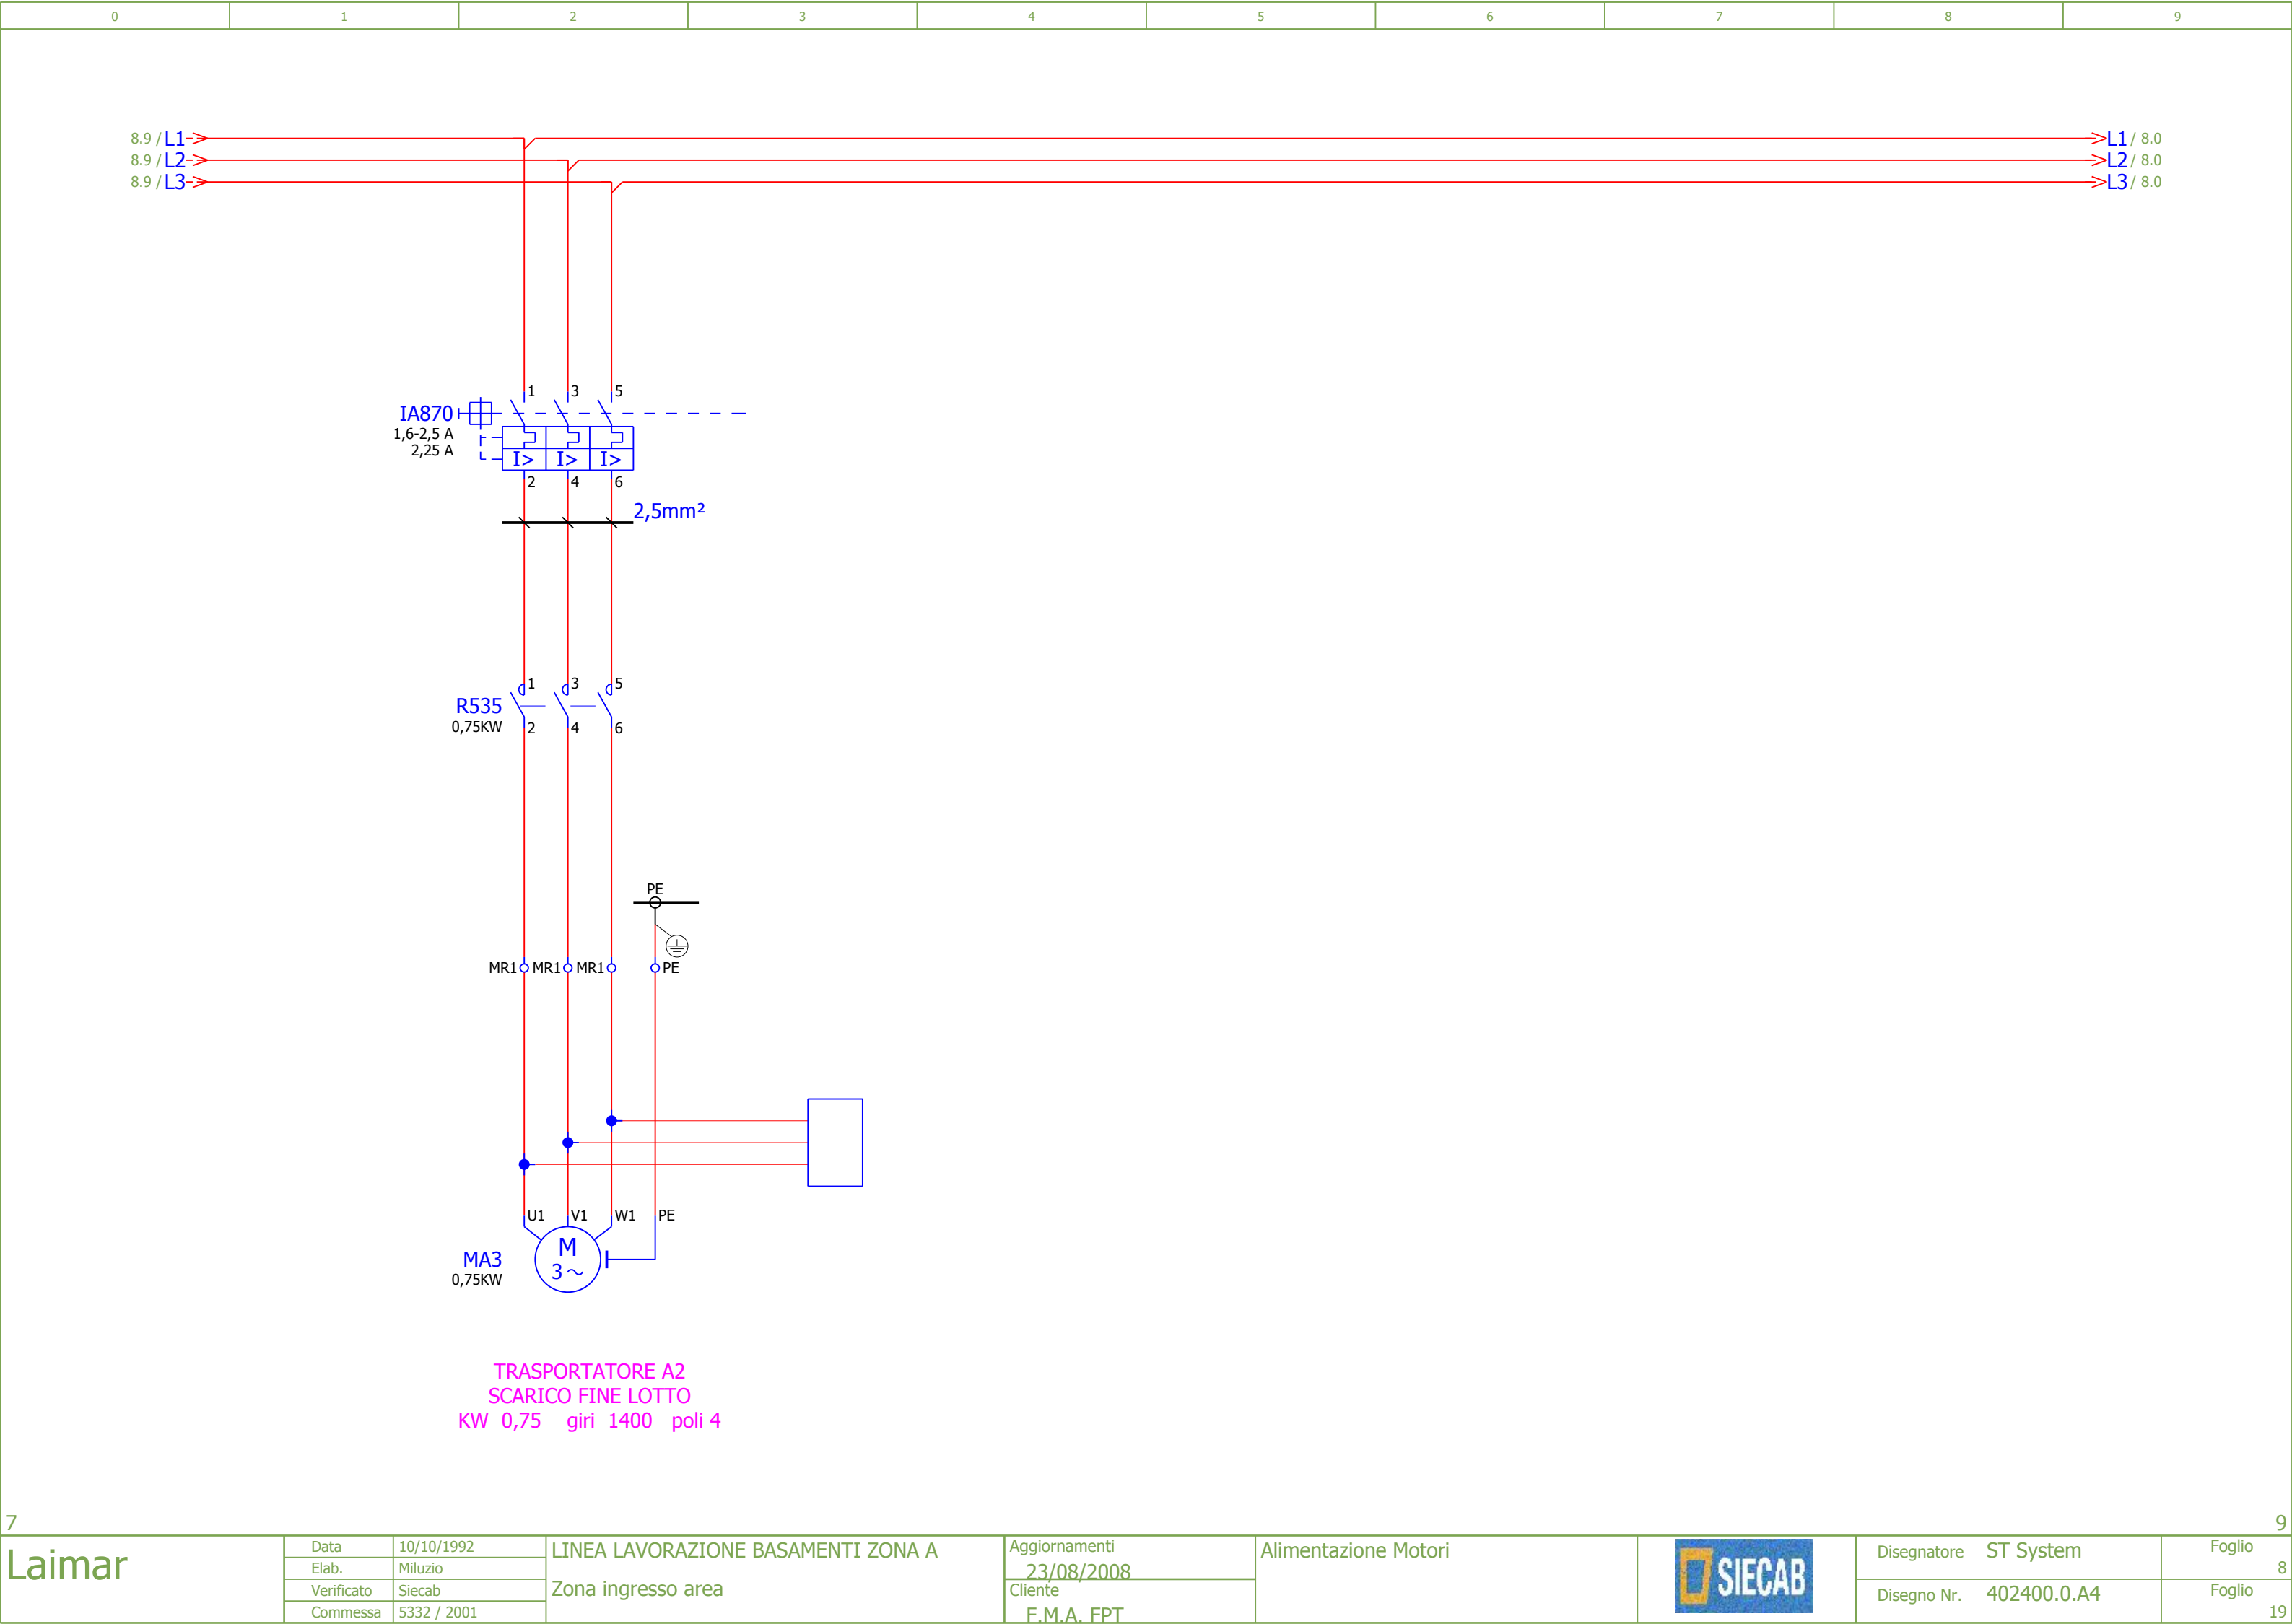

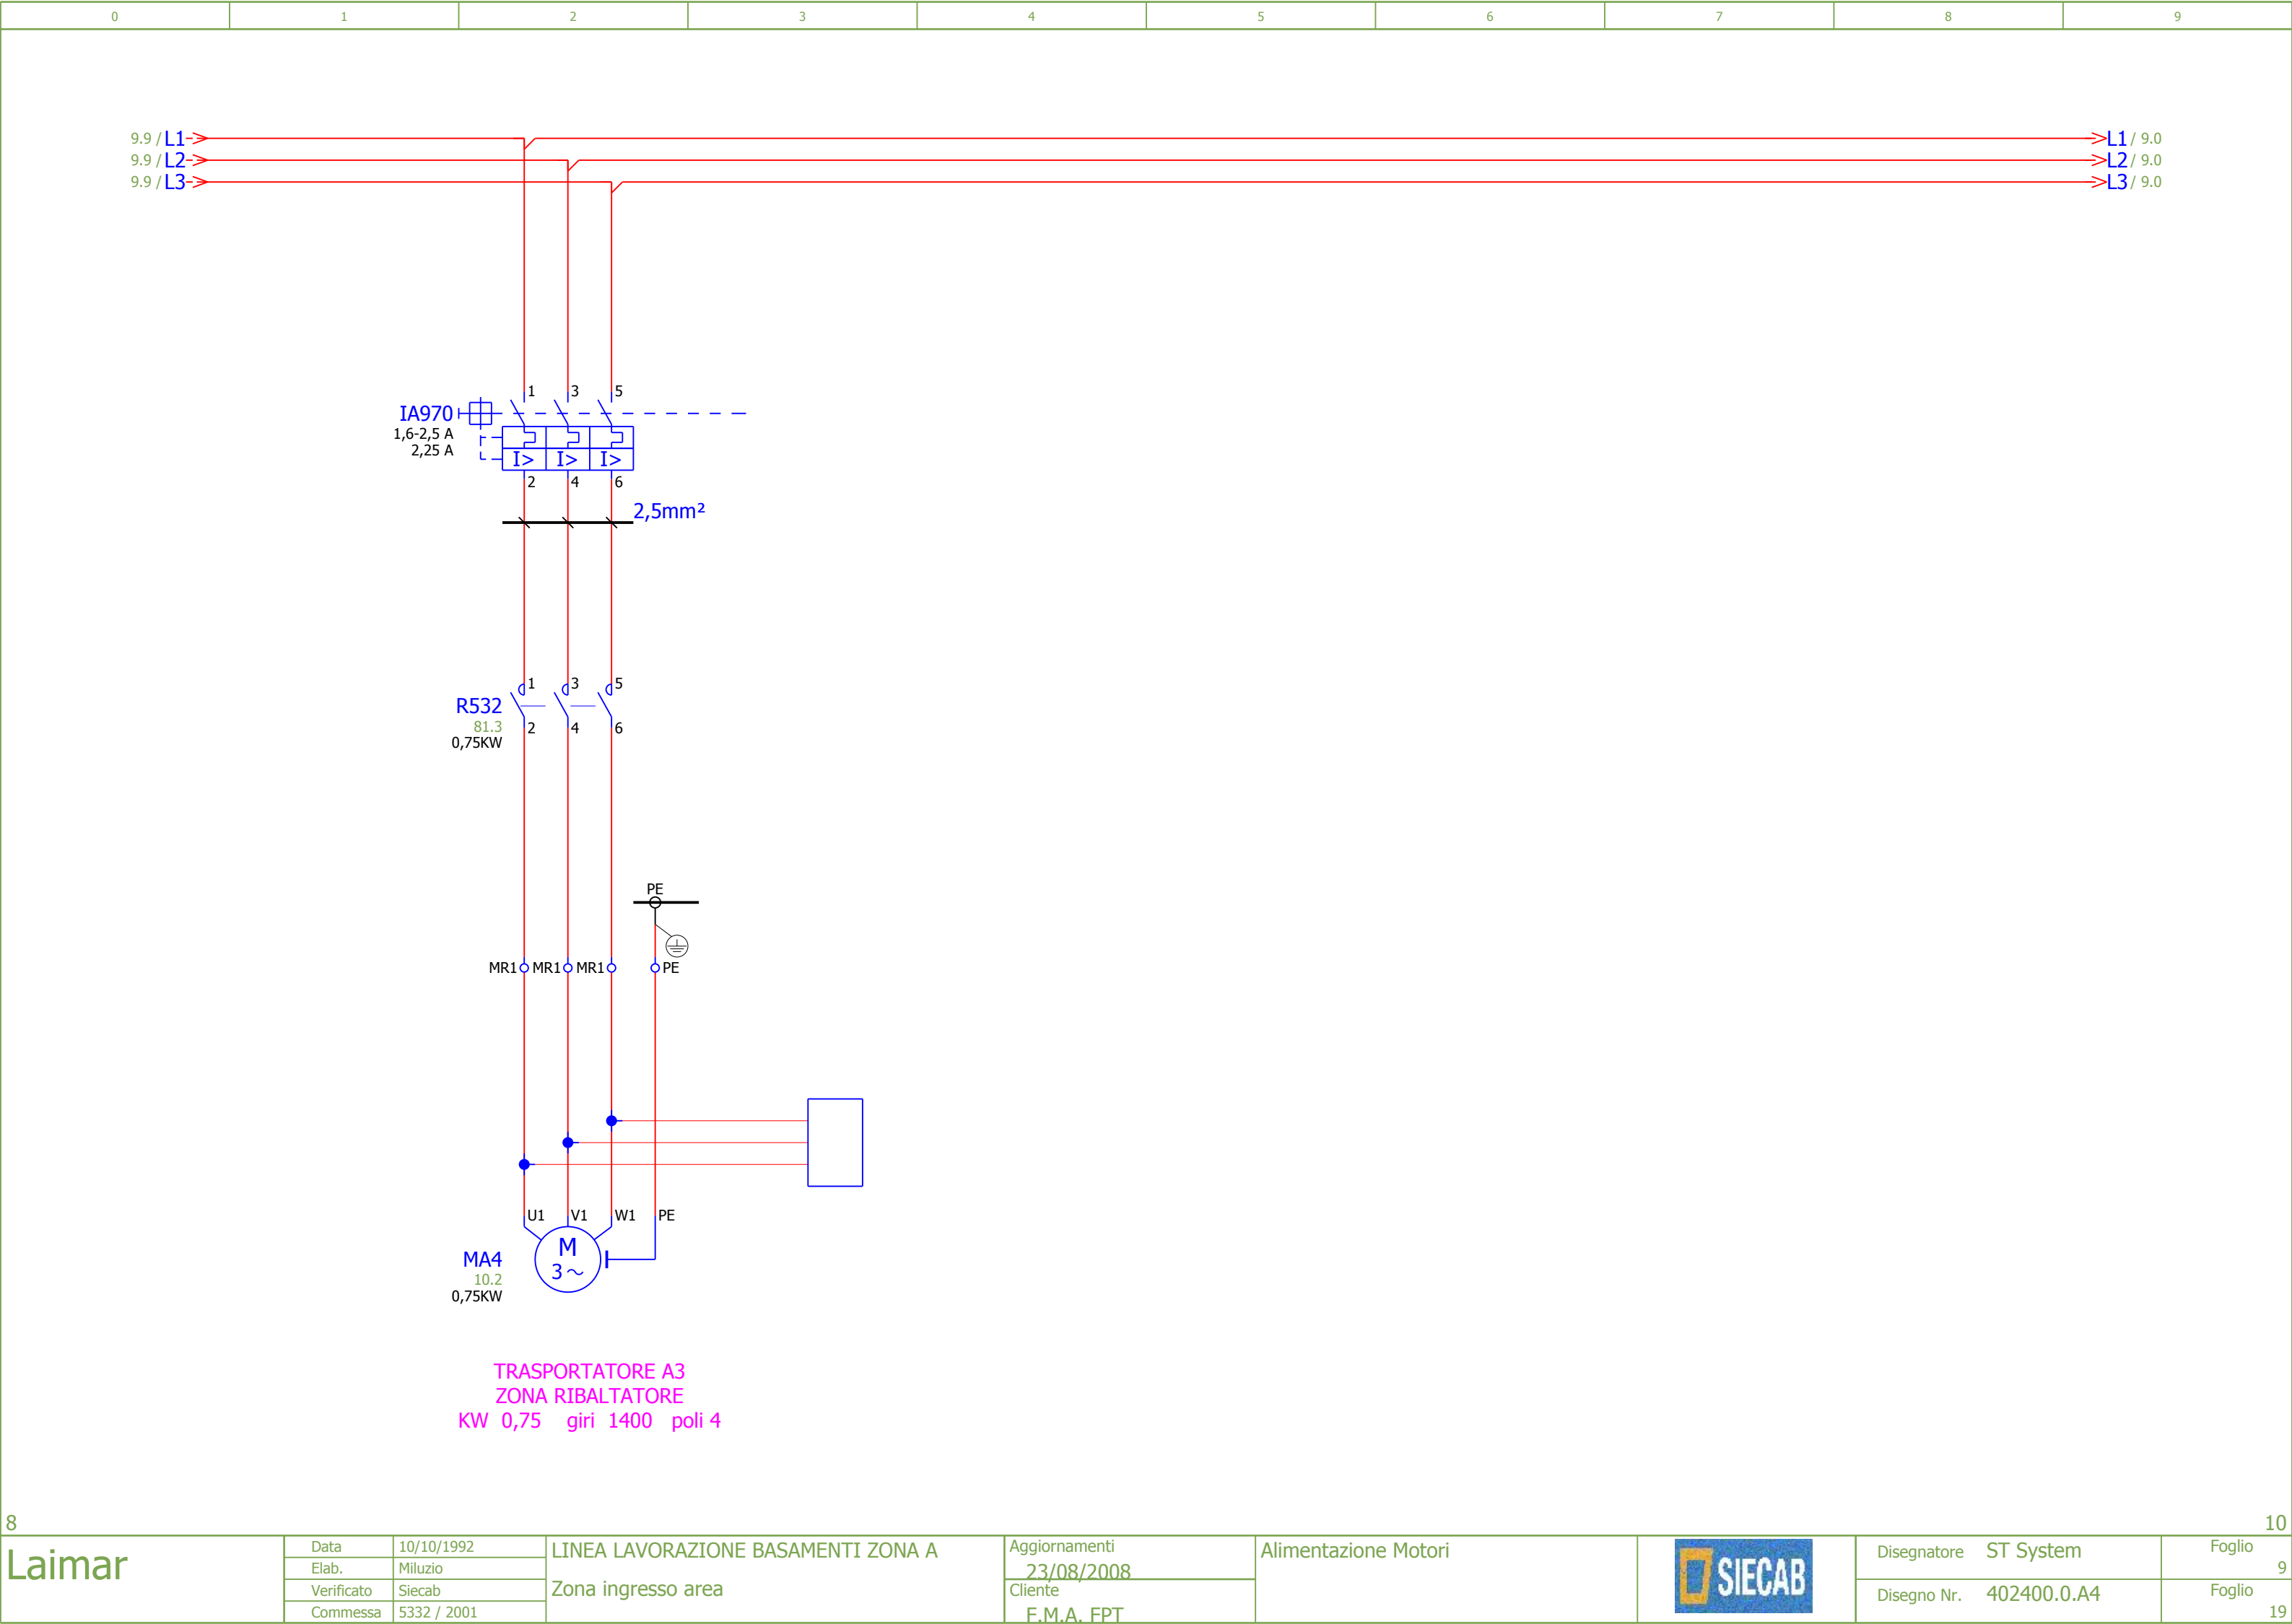

40.0 / 2753->

>1207 /

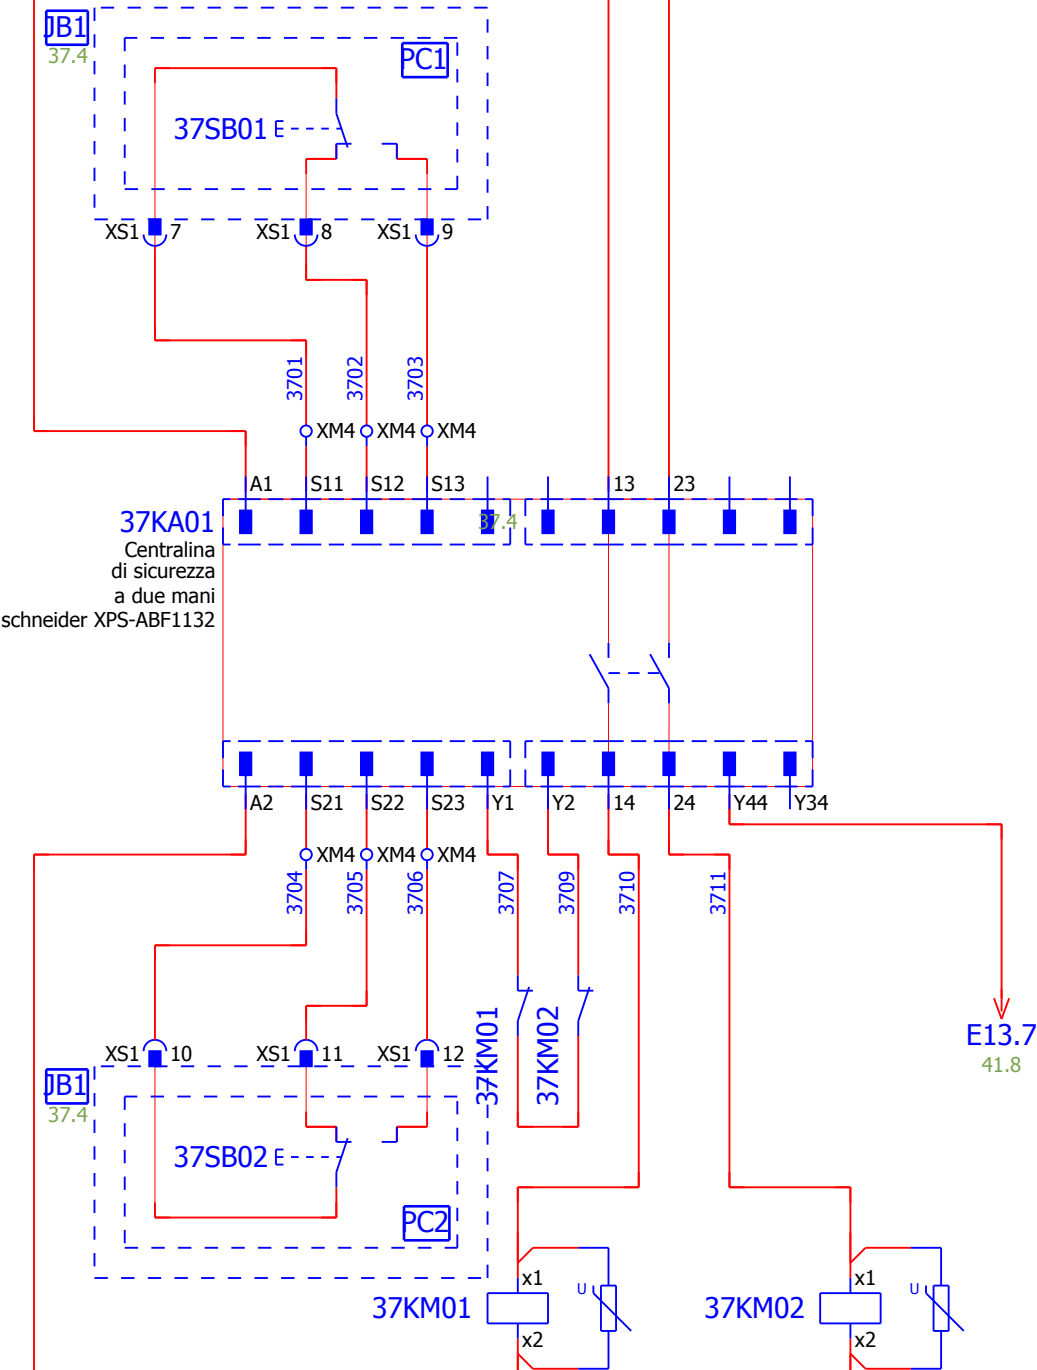


37.9 / 2641->

>2641 / 37.0

Abilitazione due Mani
Movimenti
Ribaltamento
Trasportatore

Abilitazione Movimenti
Ribaltamento
Trasportatore

A PLC
Comando a due Mani
Inserito

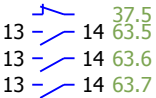

Data	
Elab.	
Verificato	
Commessa	5332 / 2001


LINEA LAVORAZIONE BASAMENTI ZONA A
Zona ingresso area


Aggiornamenti	25/08/2008
Cliente	F.M.A. FPT


Sicurezza a due Mani



Disegnatore	ST System
Disegno Nr.	402400.0.A4

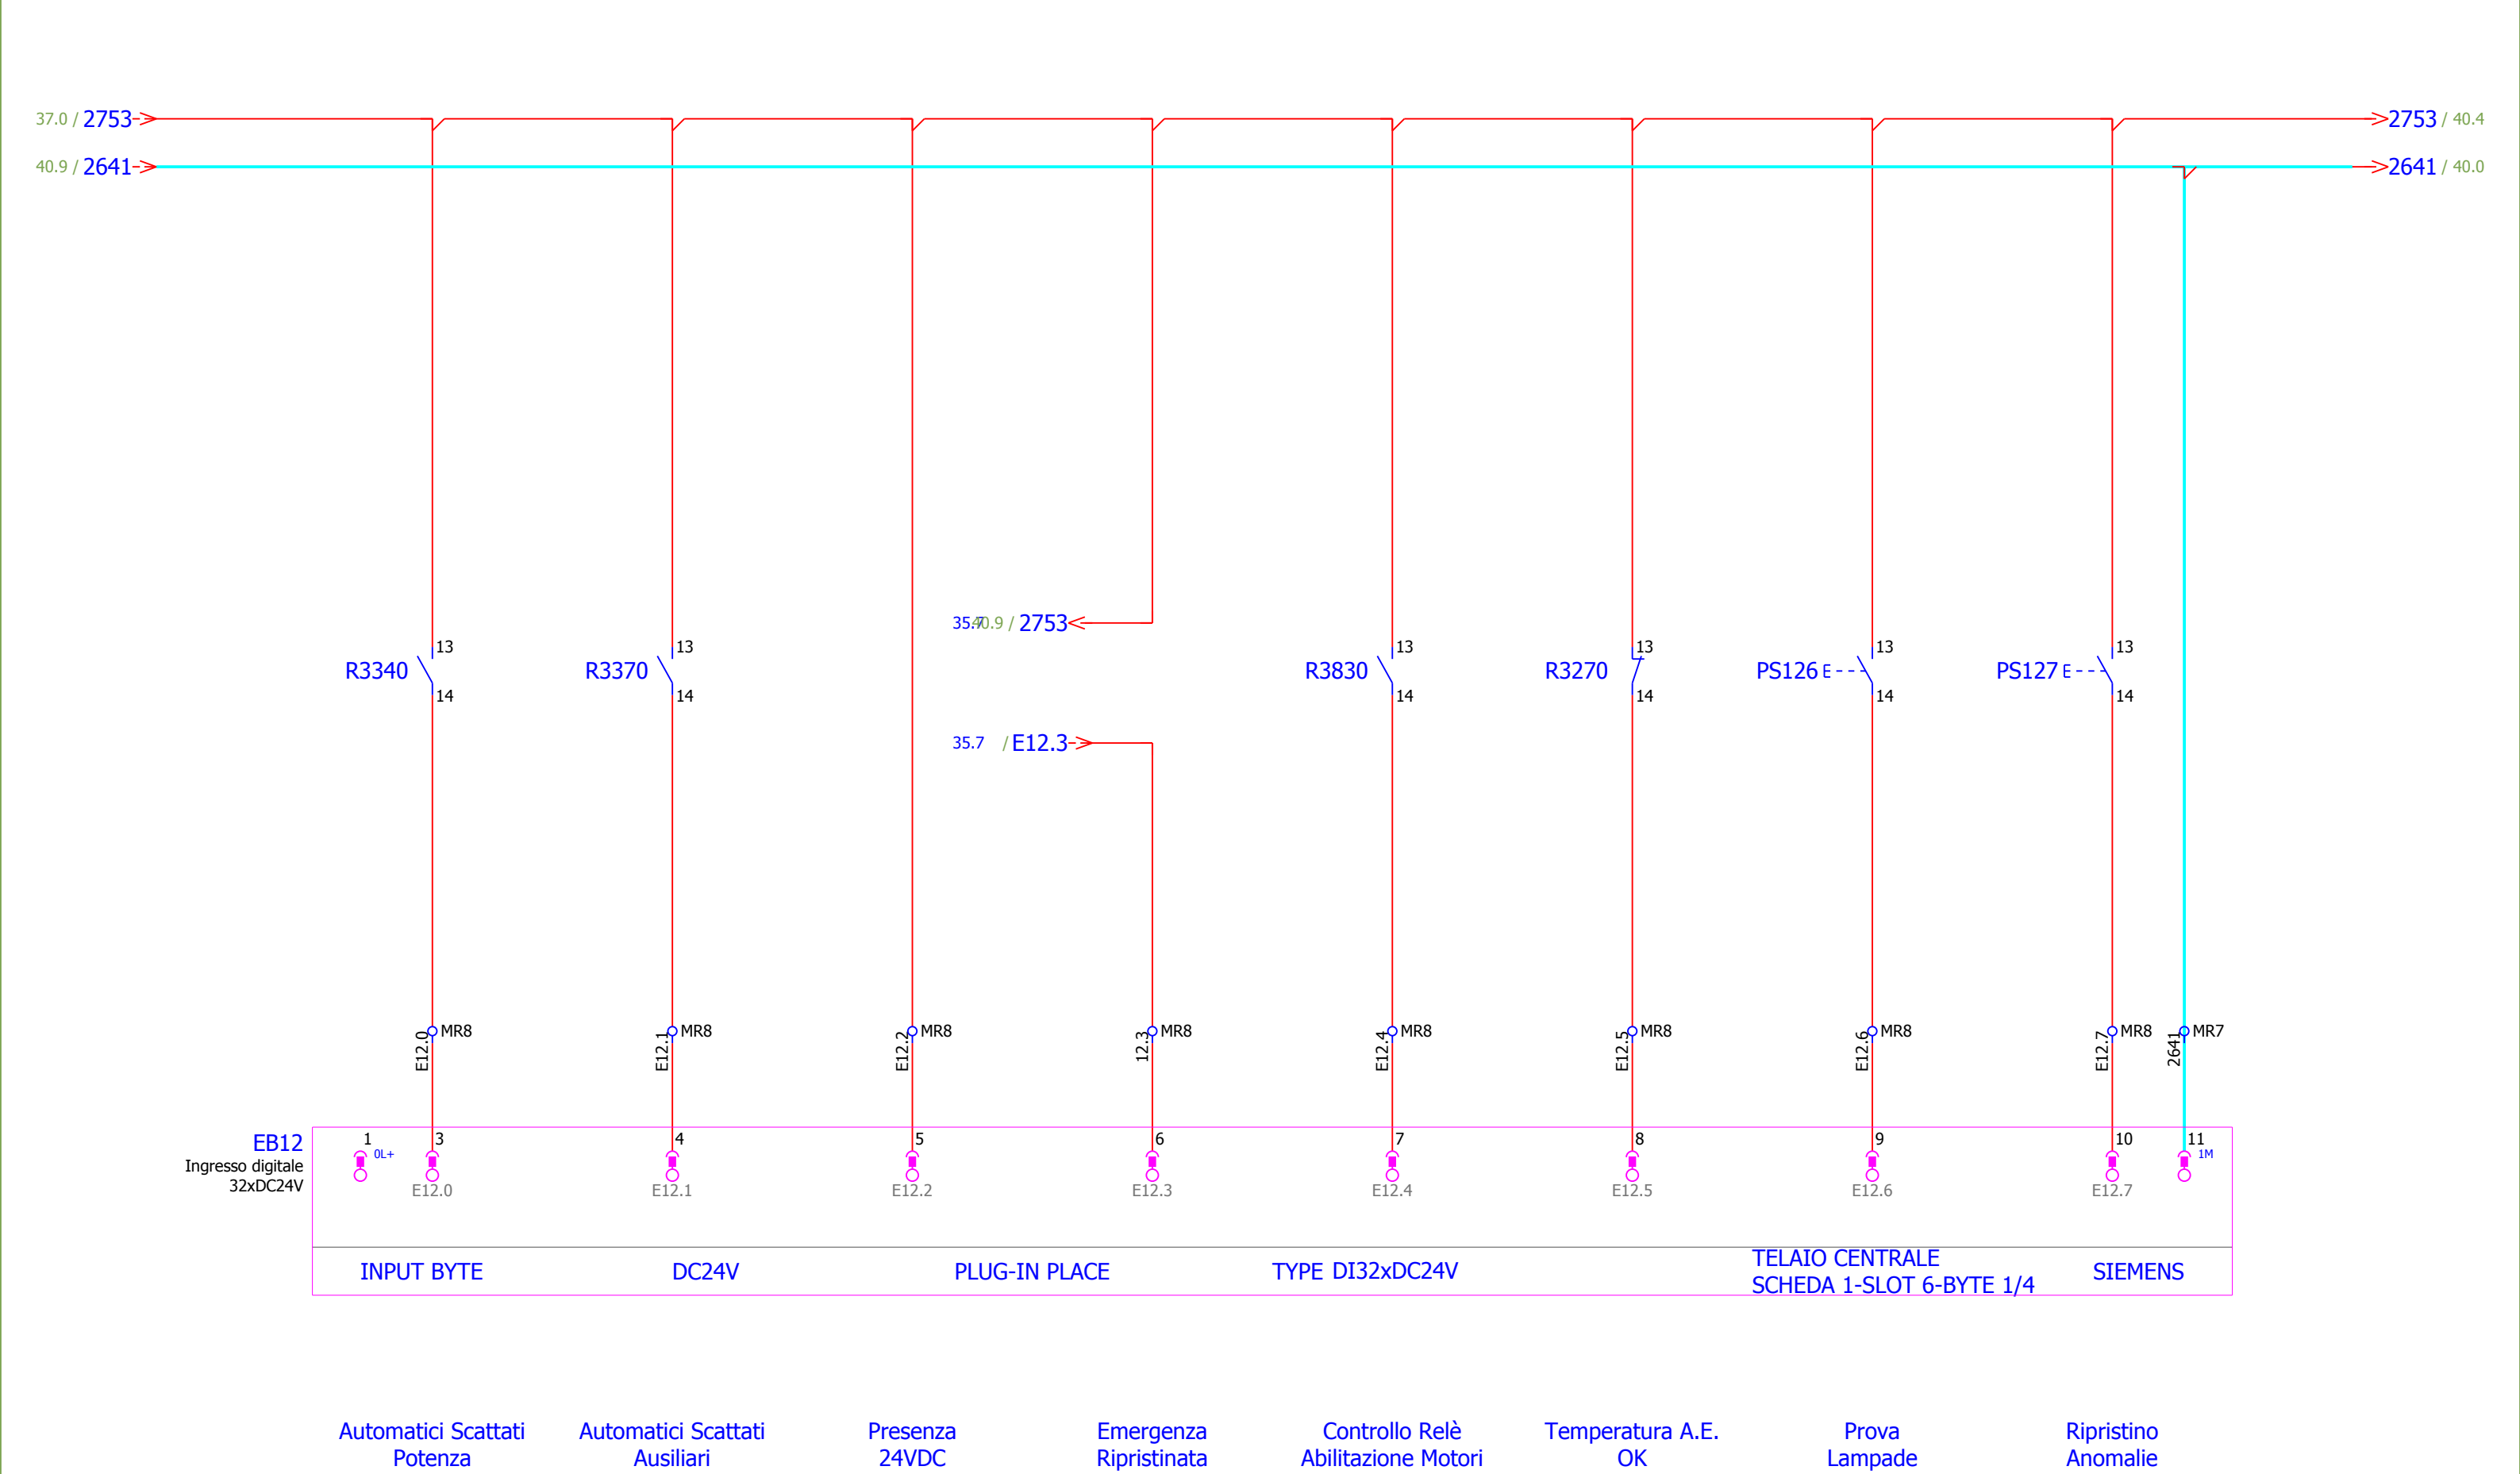


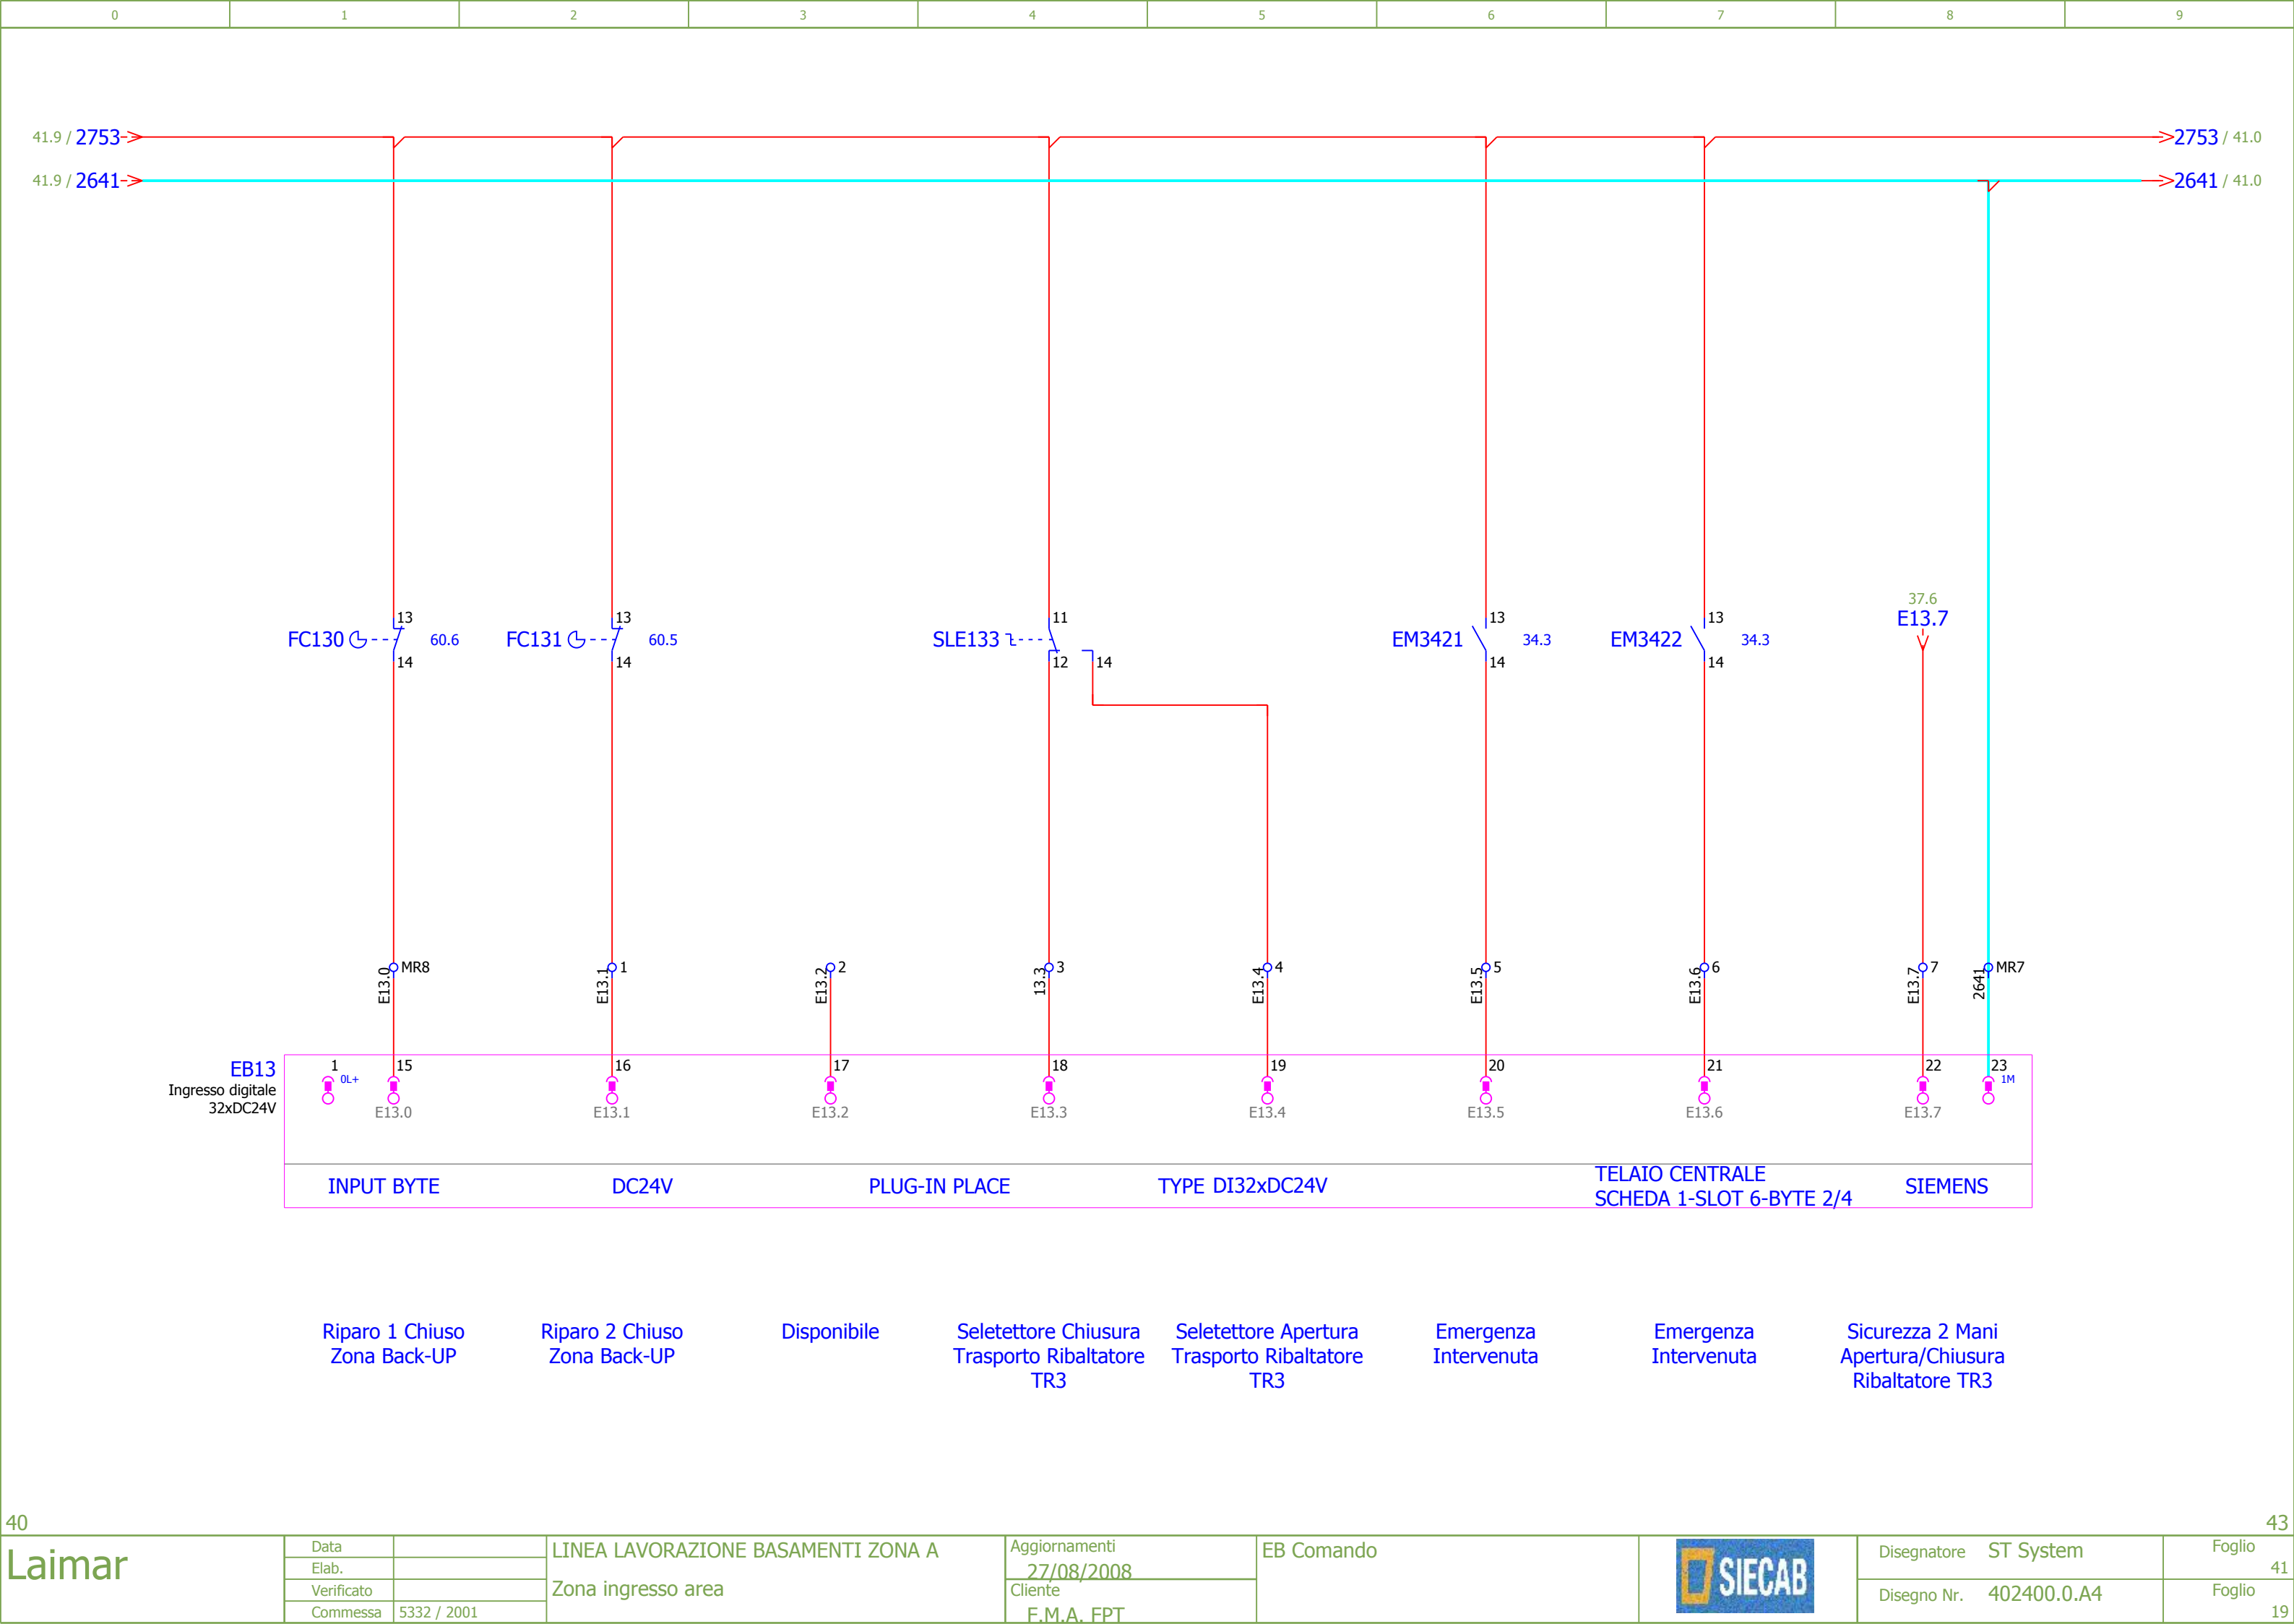


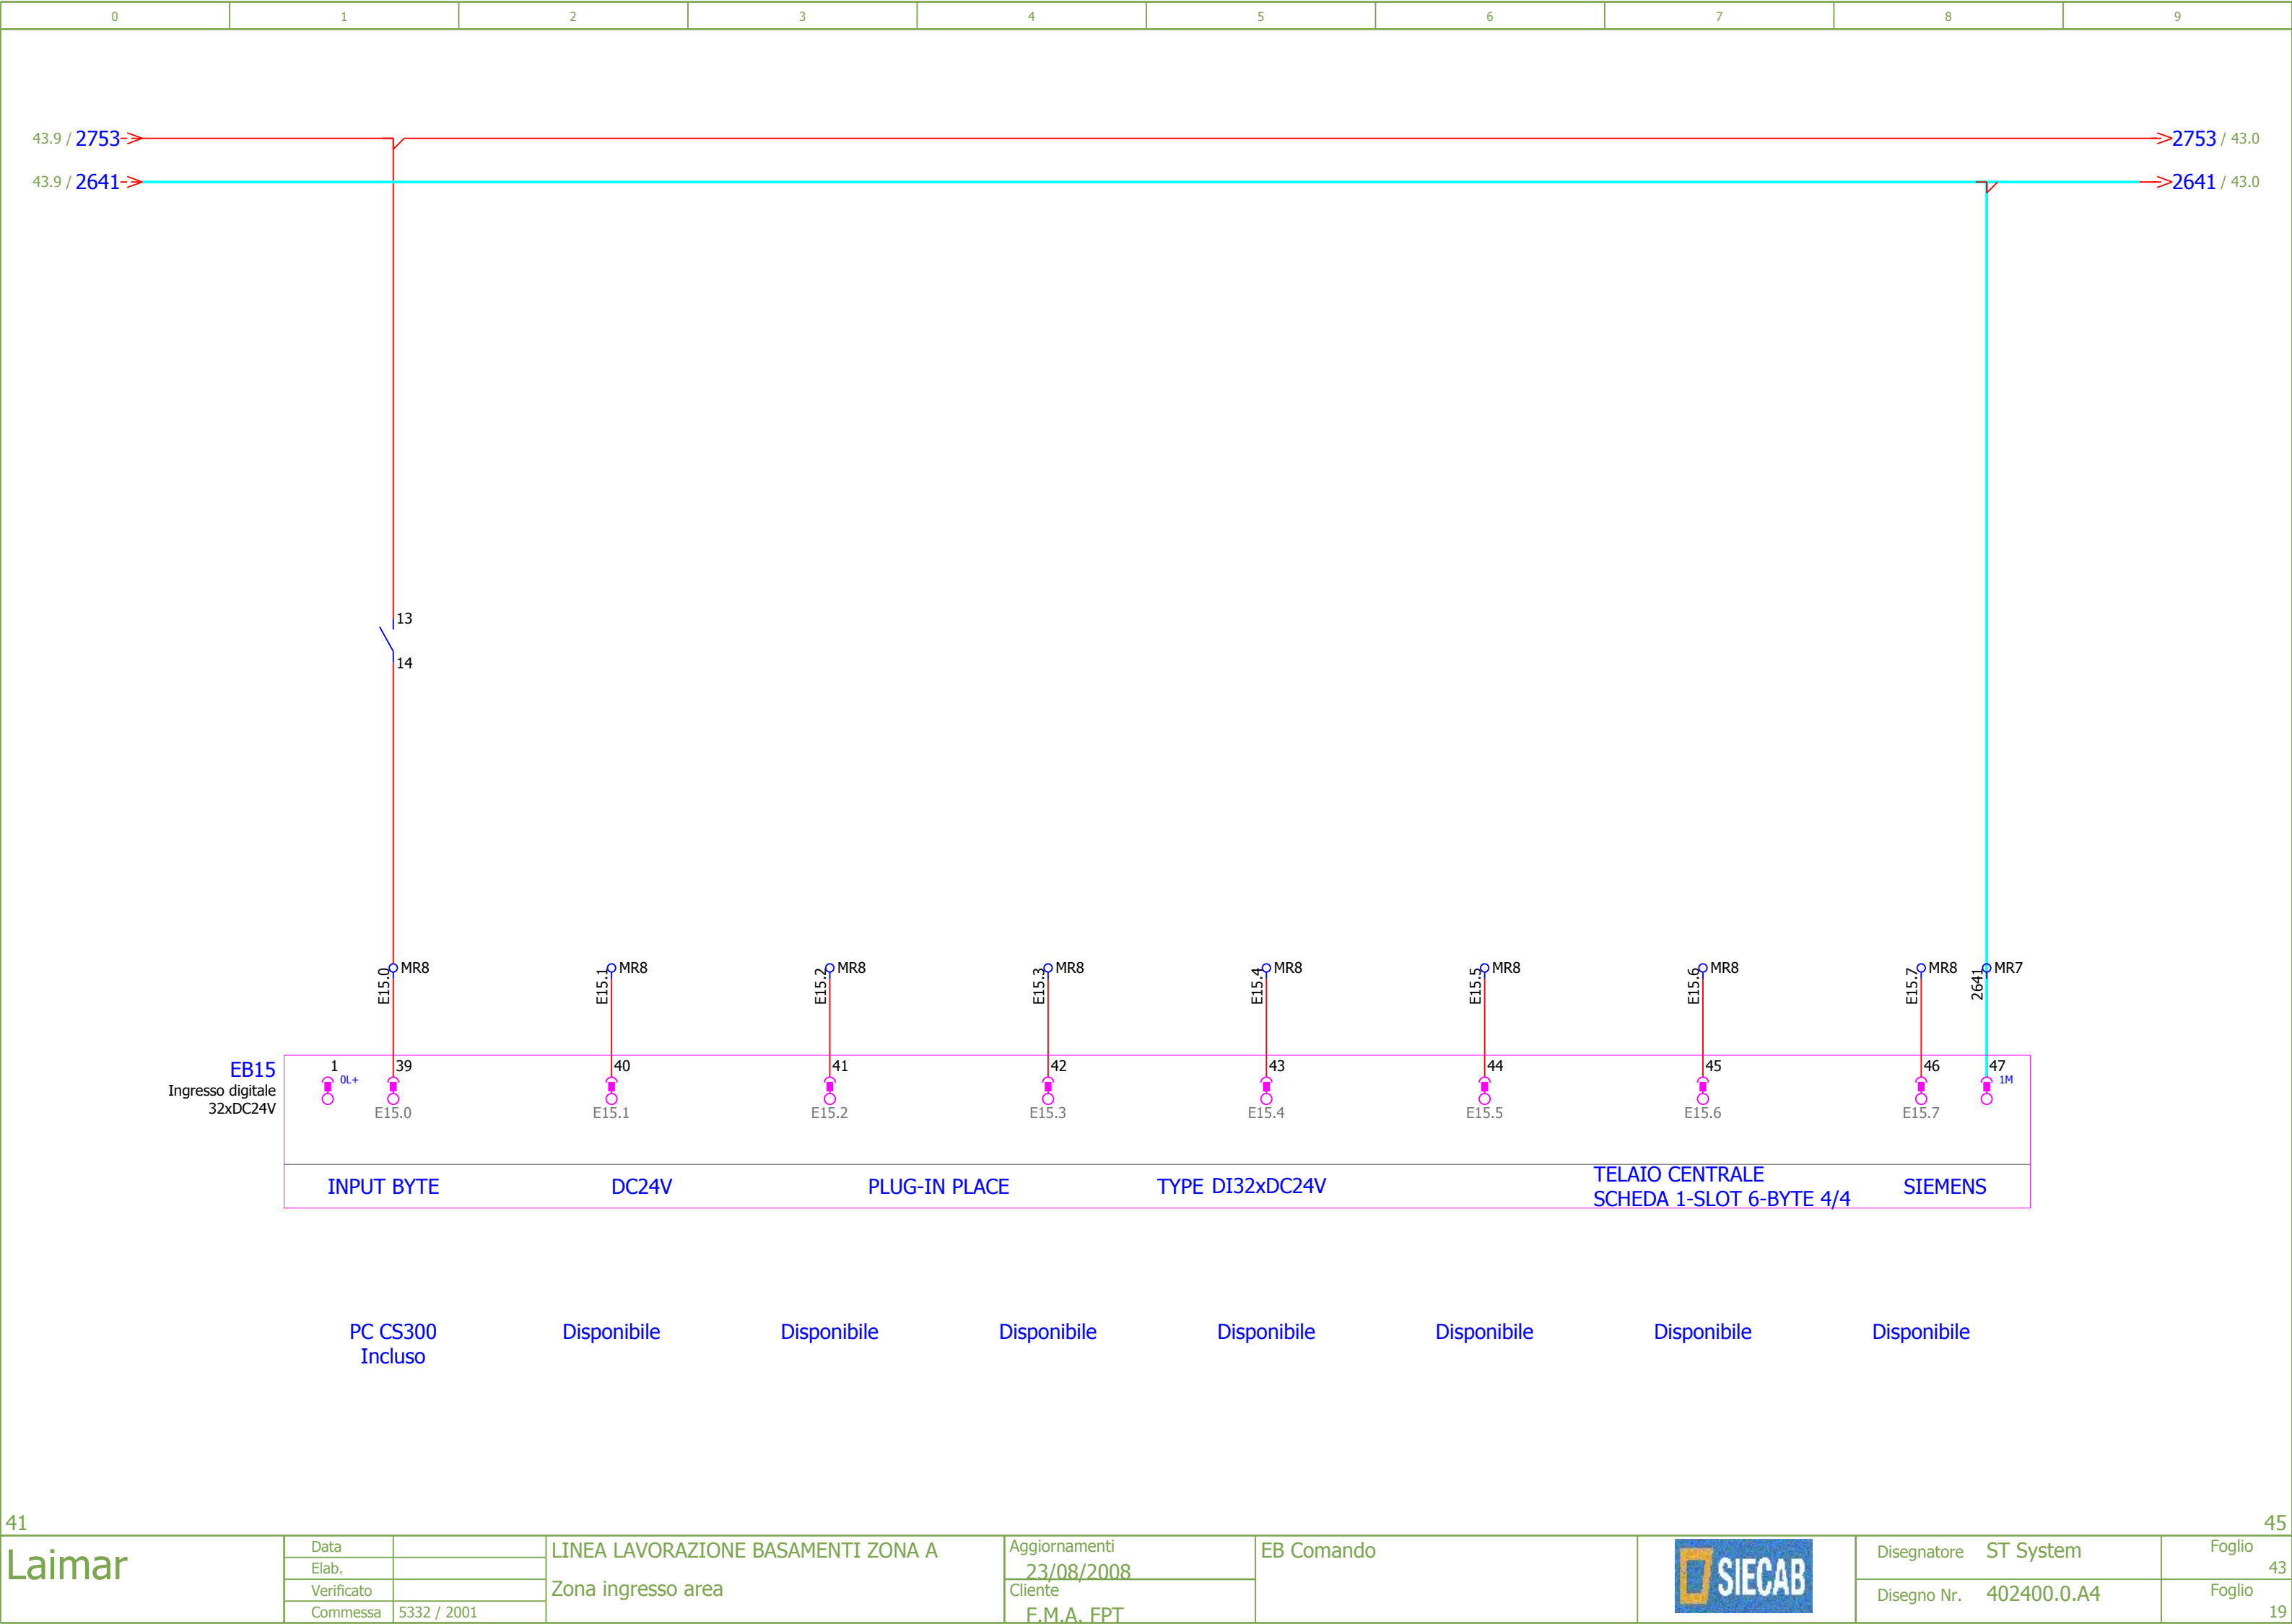


Laimar

Data		LINEA LAVORAZIONE BASAMENTI ZONA A	Aggiornamenti	EB Comando		Disegnatore	ST System	Foglio
Elab.			23/08/2008				43	
Verificato			Cliente				Foglio	
Commissa	5332 / 2001		F.M.A. FPT				19	

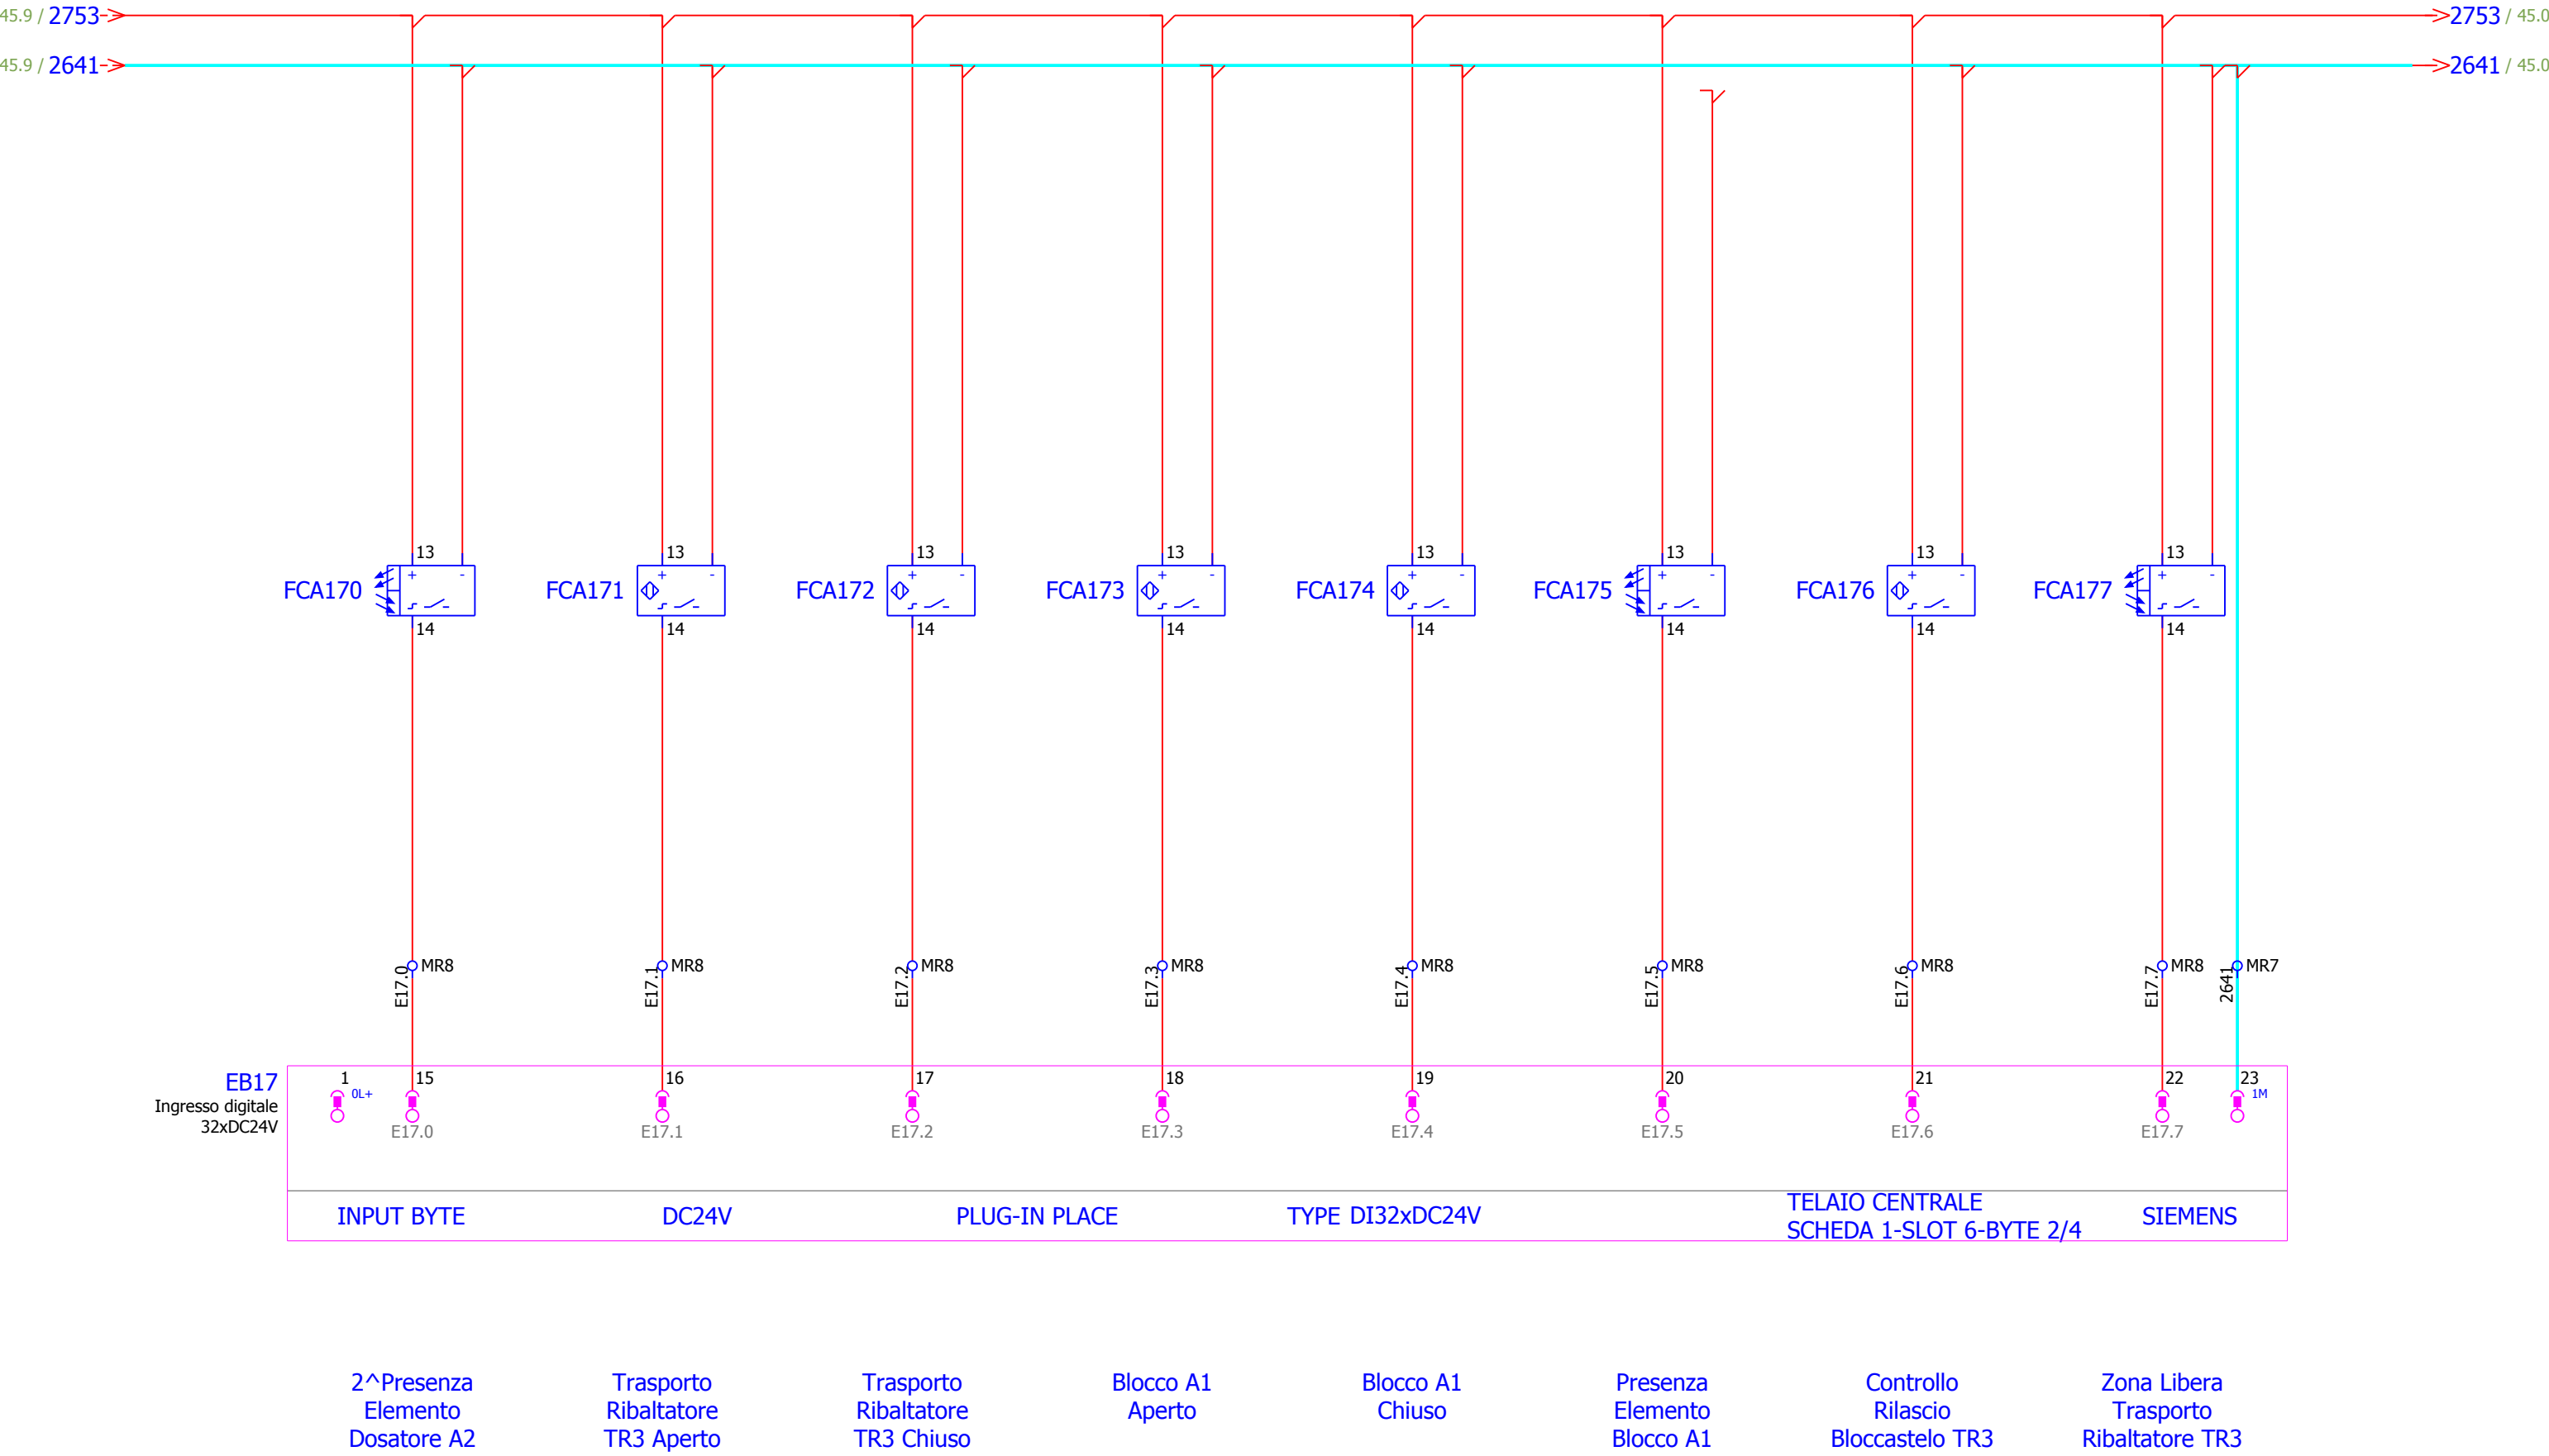

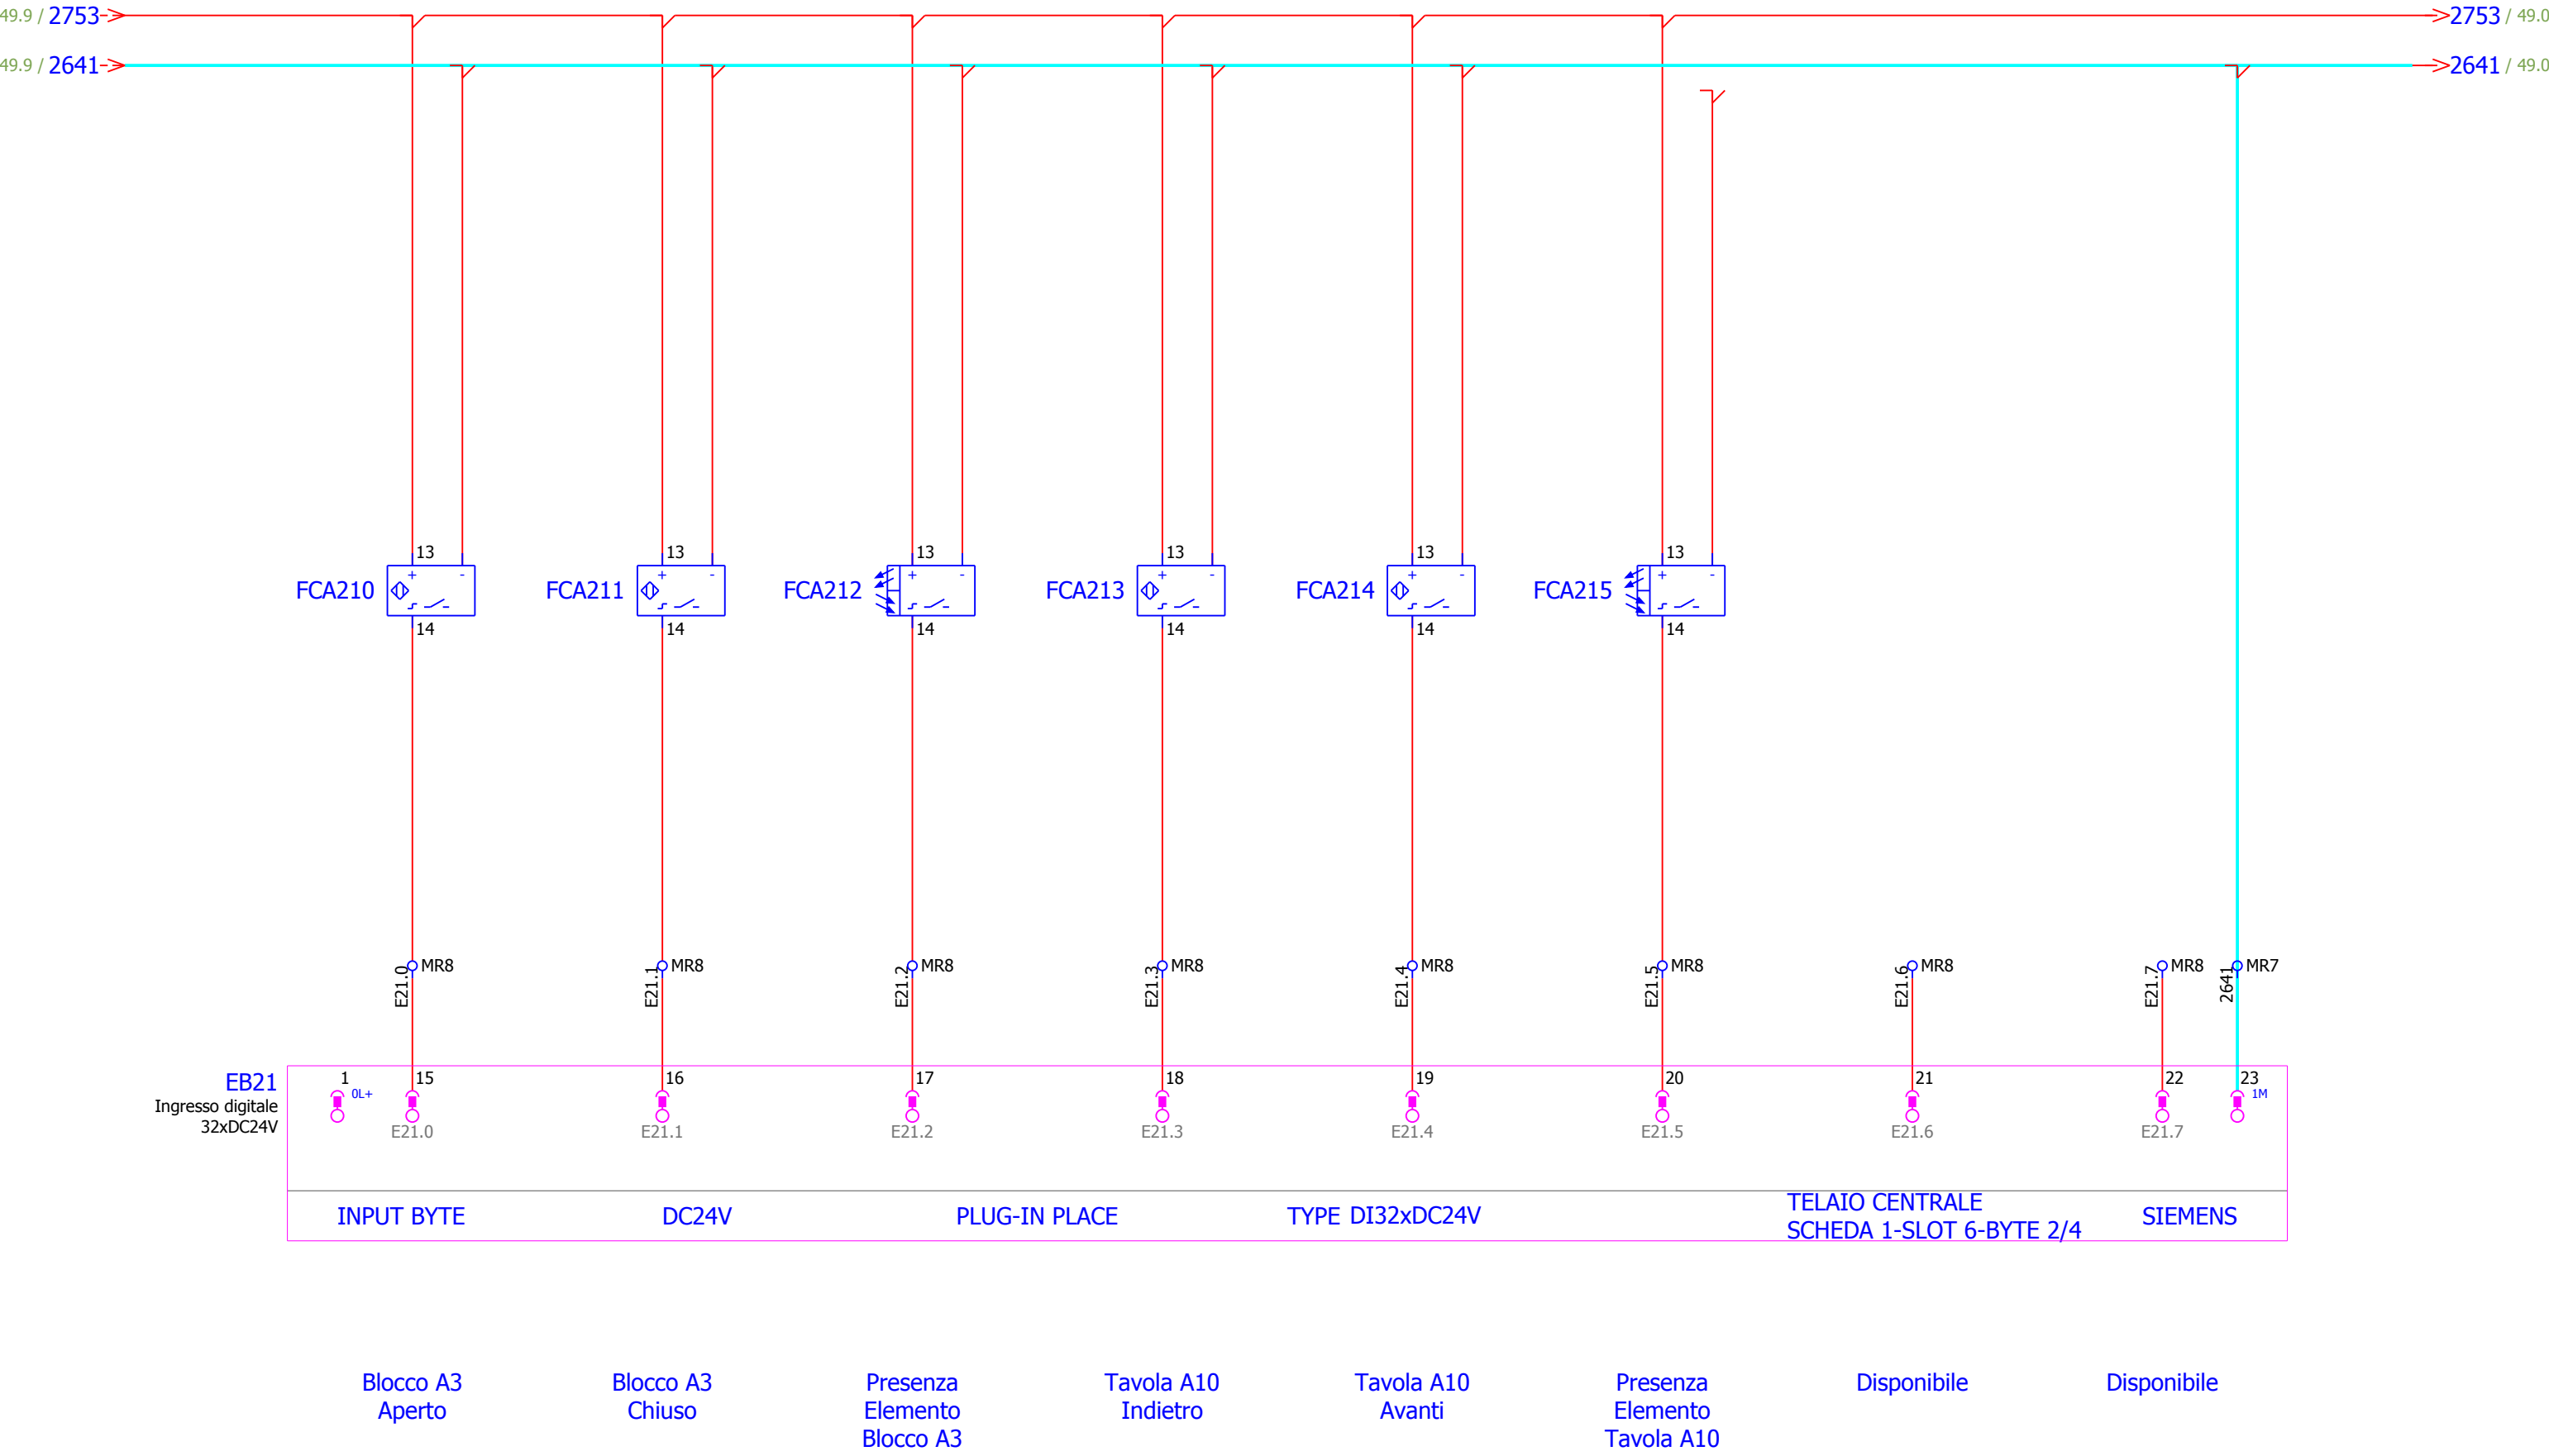

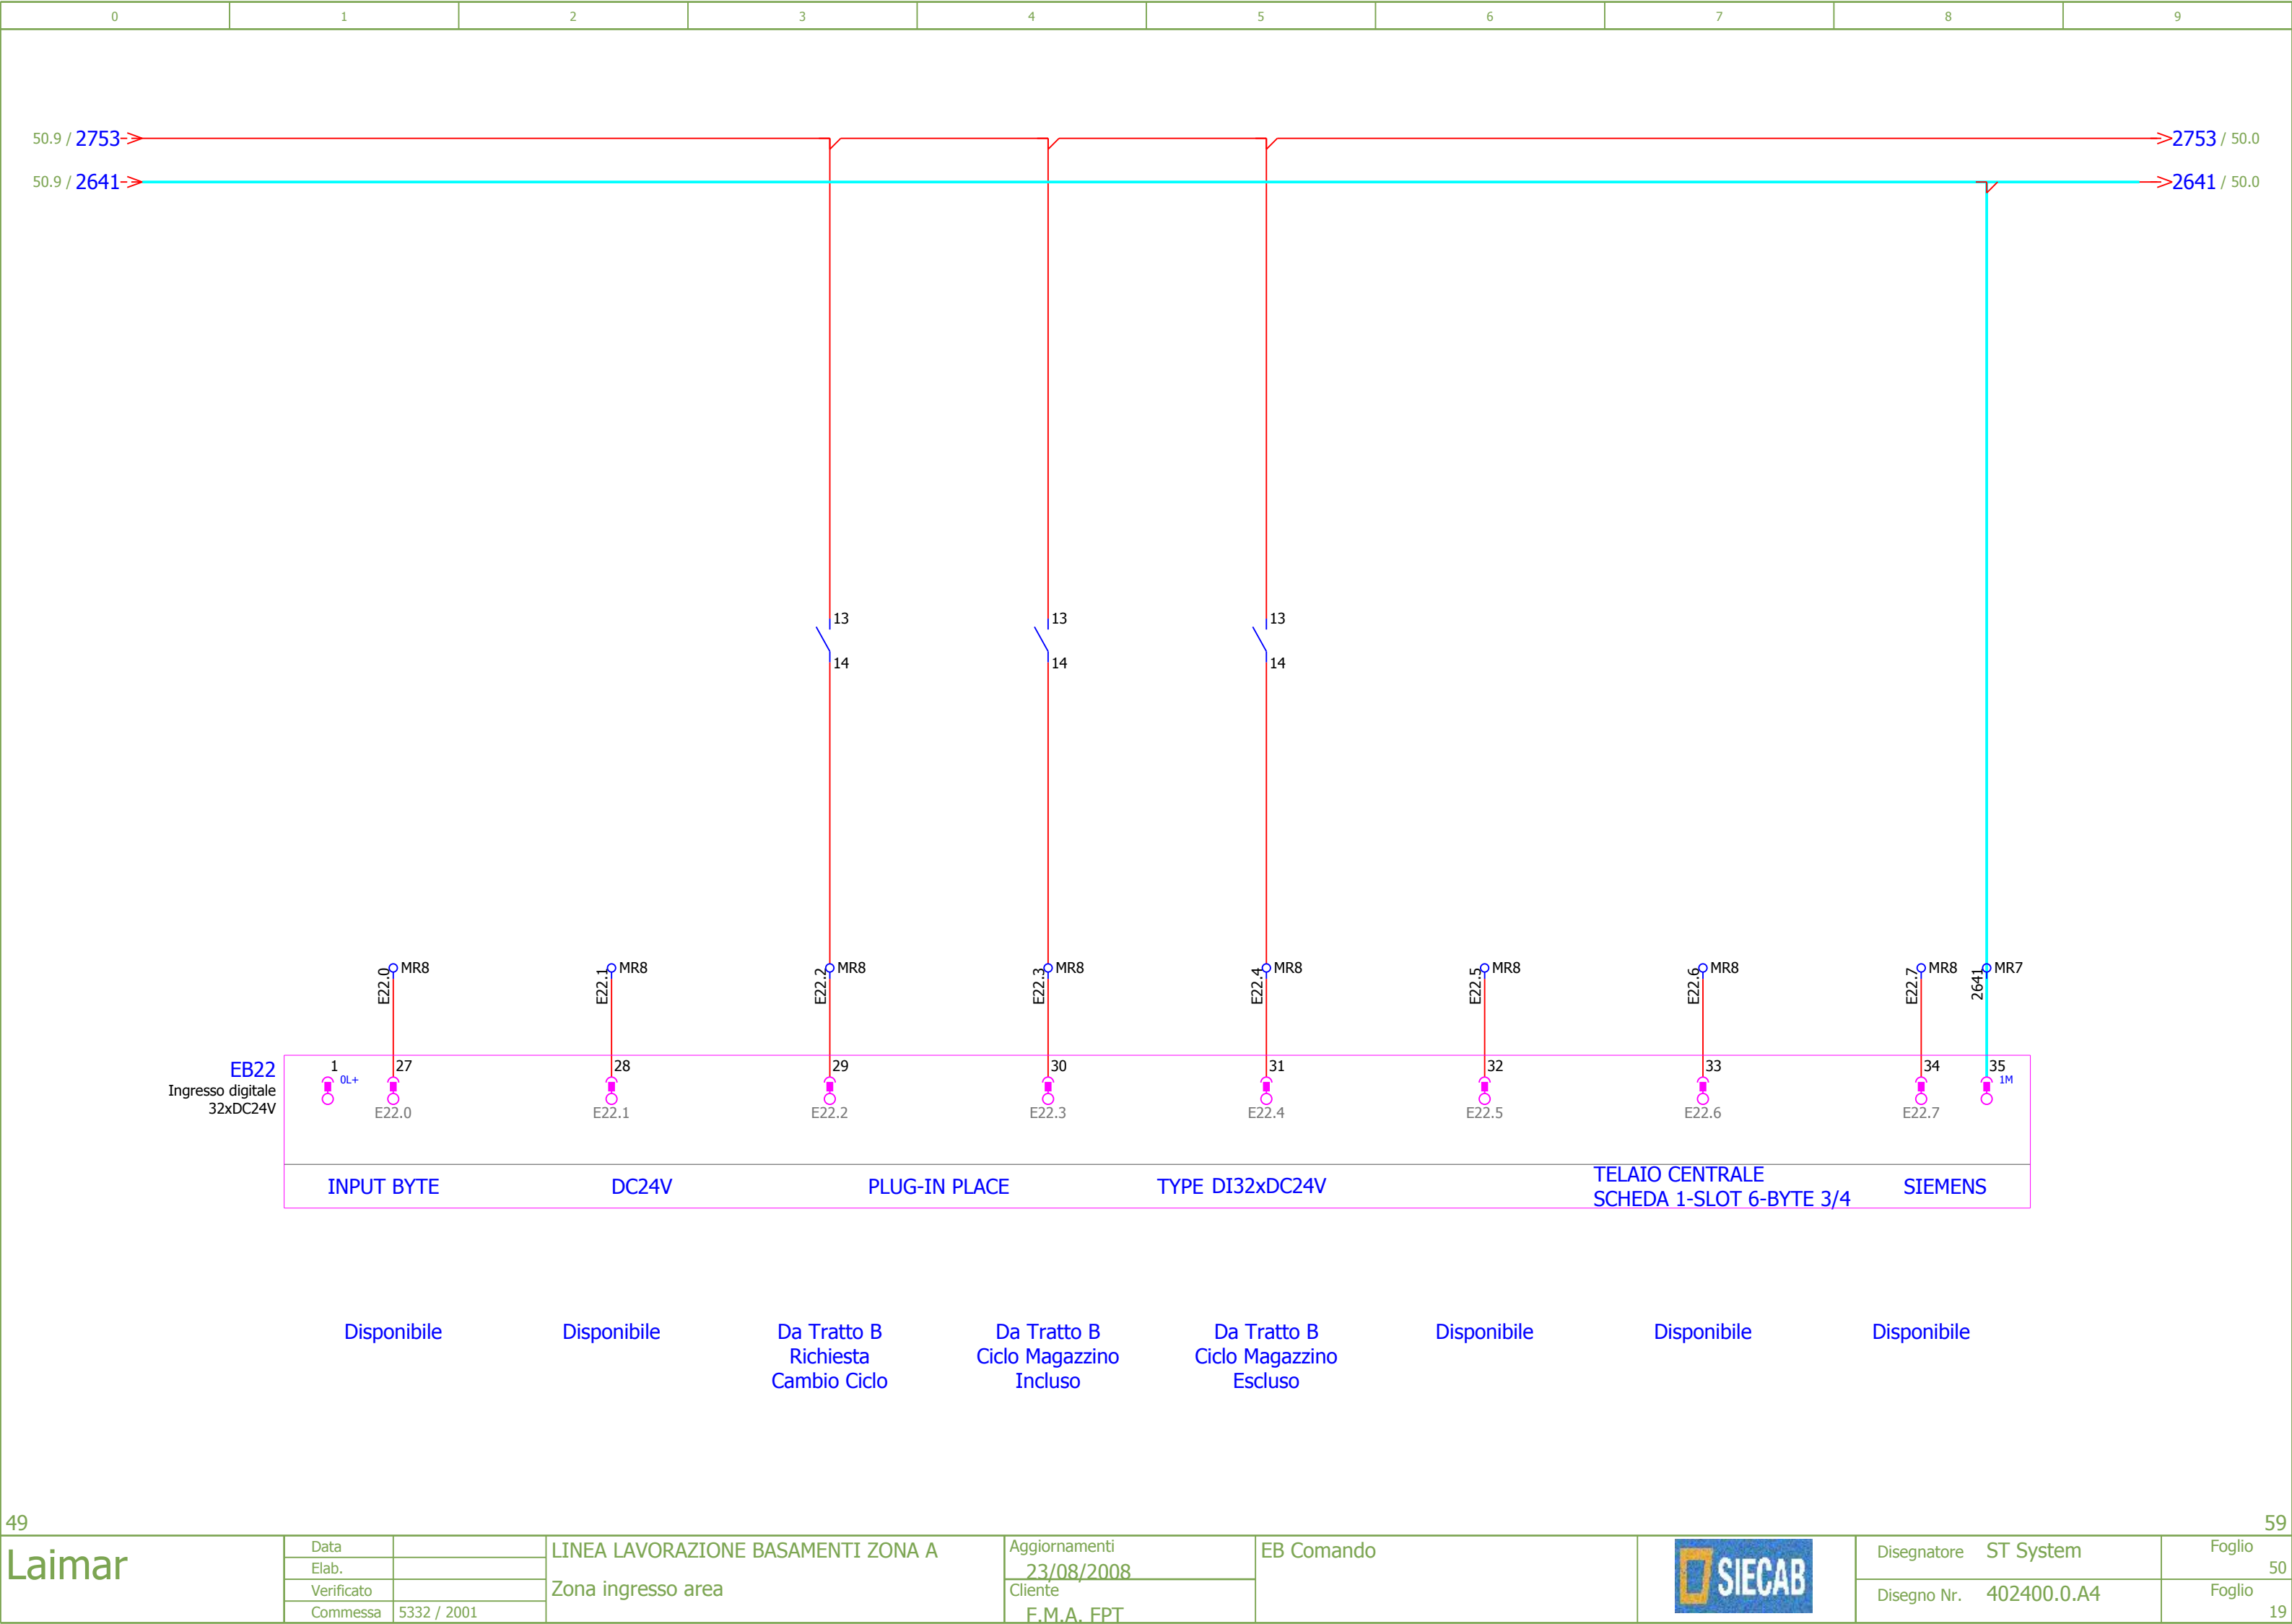

49

59

Laimar

Data	
Elab.	
Verificato	
Commessa	5332 / 2001

LINEA LAVORAZIONE BASAMENTI ZONA A

Zona ingresso area

Aggiornamenti

23/08/2008

Cliente

F.M.A. FPT

EB Comando



Disegnatore

ST System

Disegno Nr.


402400.0.A4

Foglio

50

Foglio

19

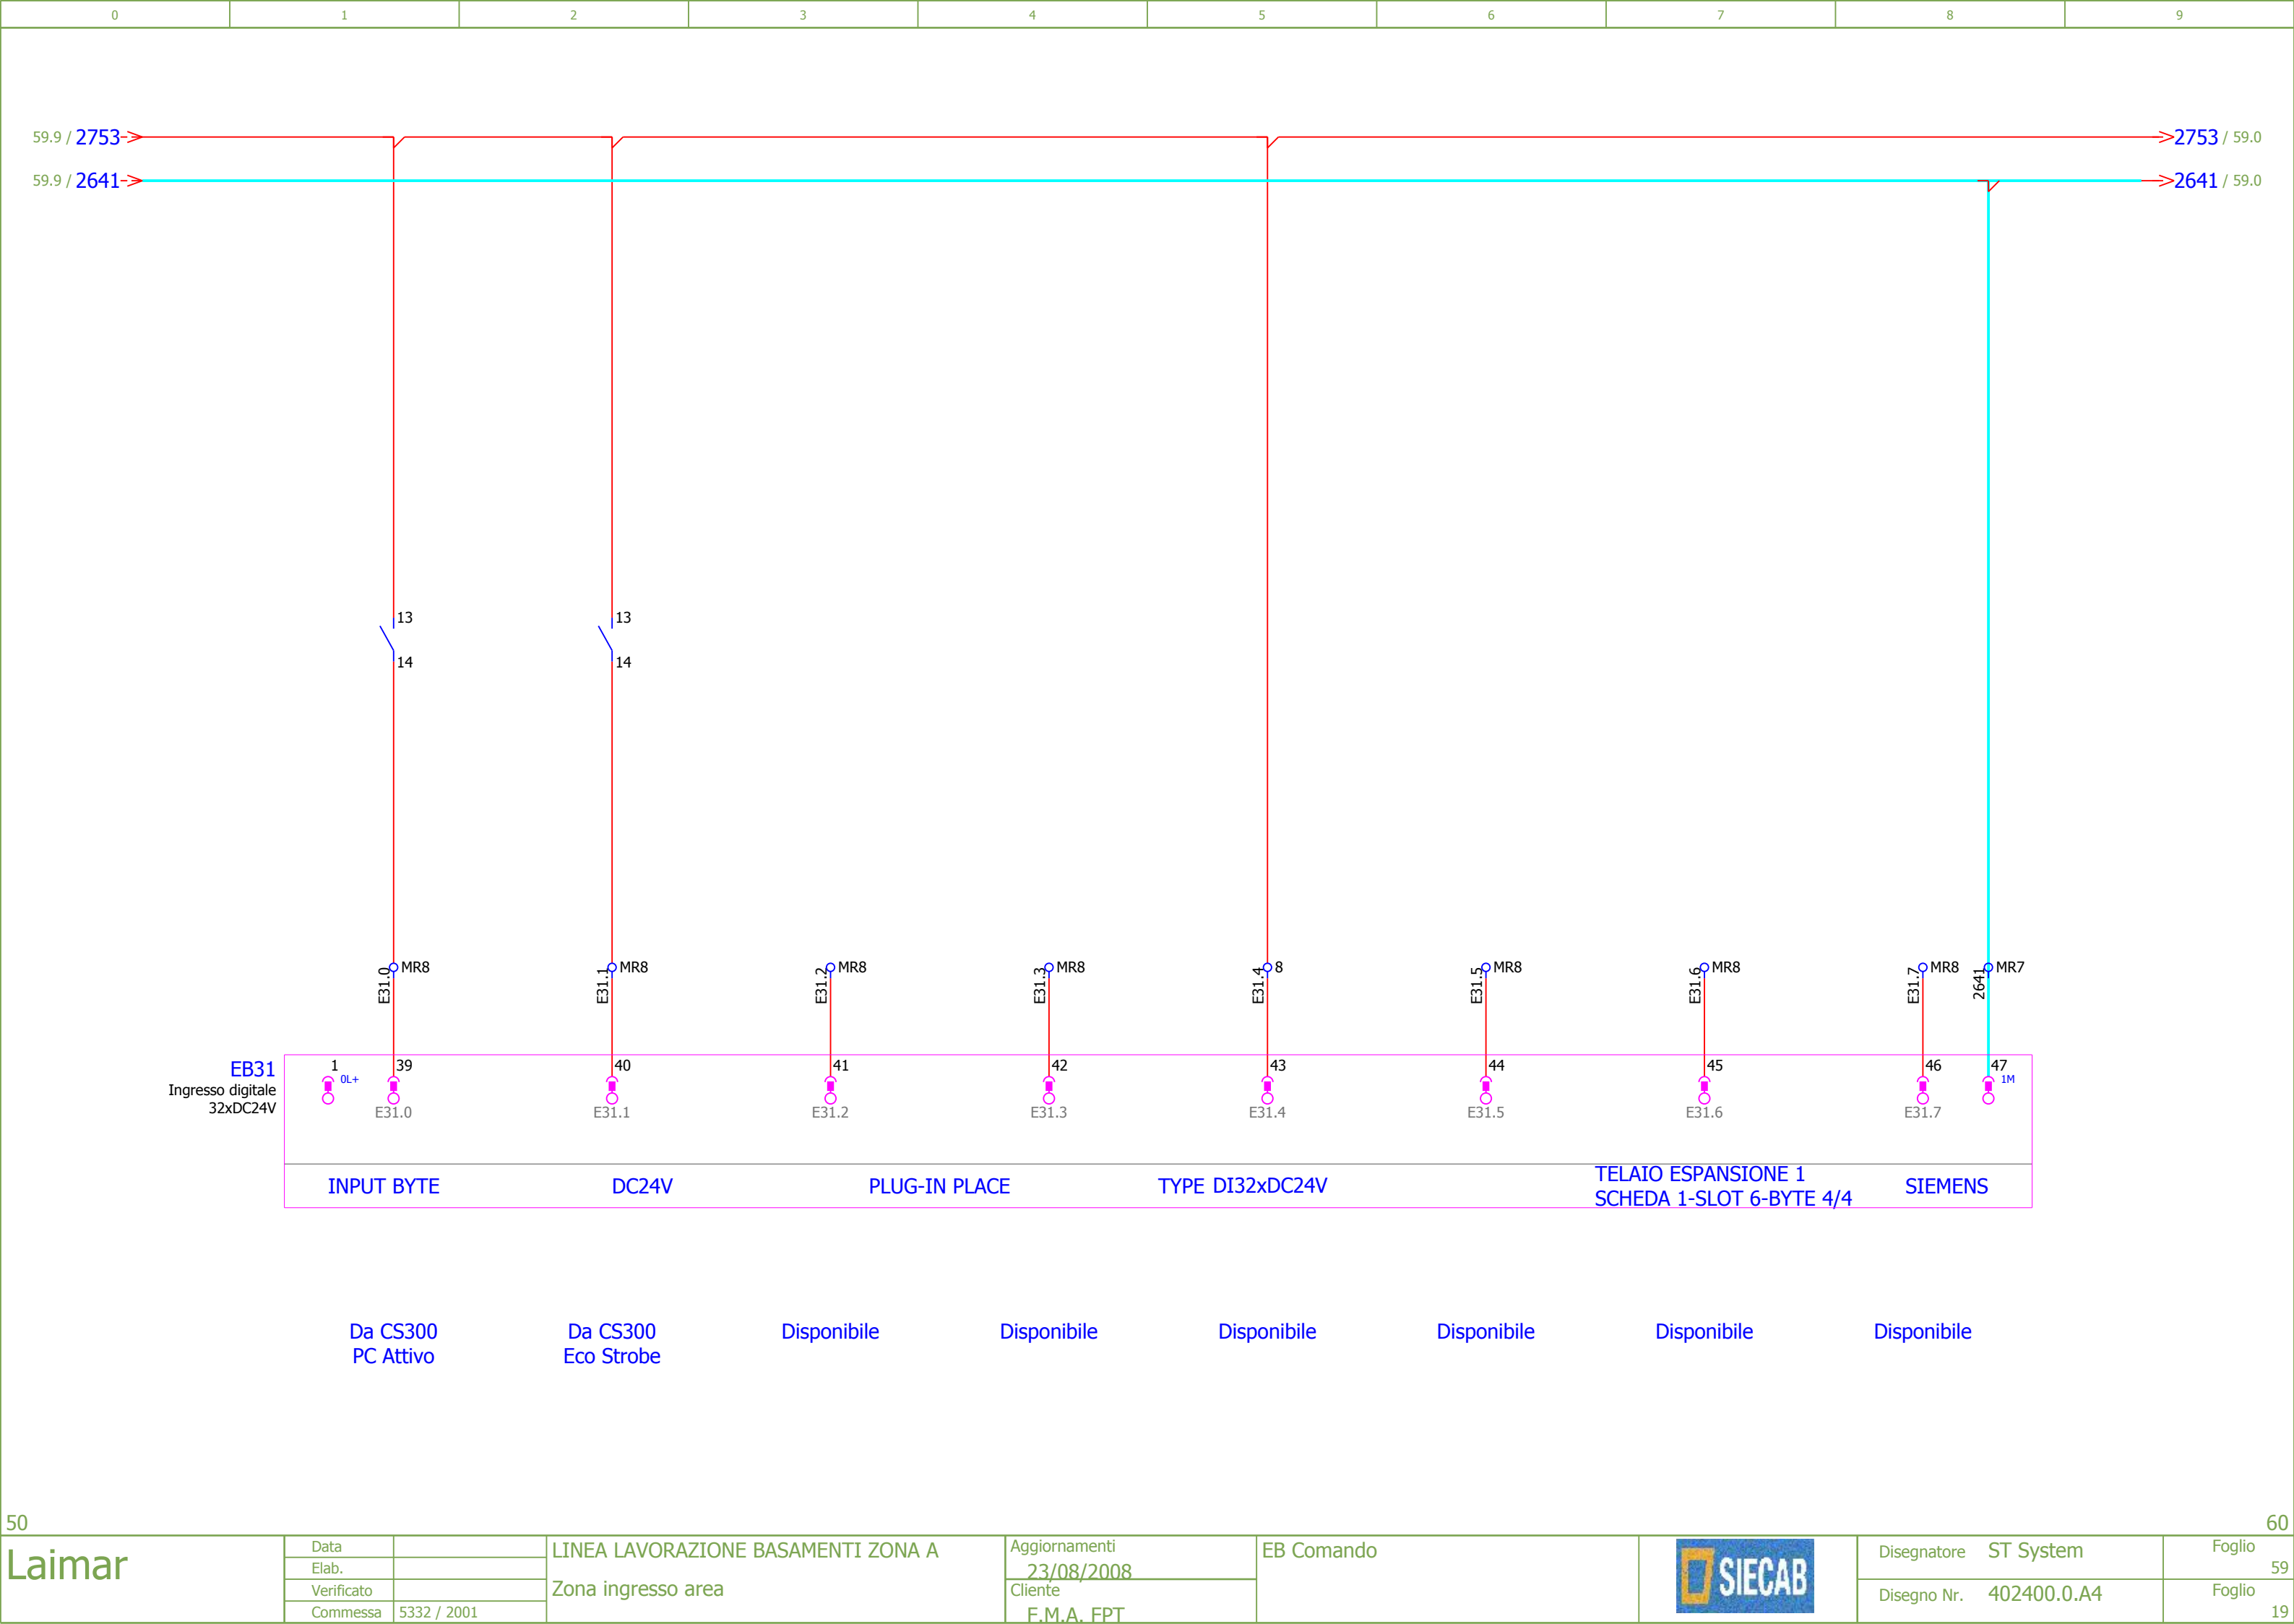

50

60

Laimar

Data		LINEA LAVORAZIONE BASAMENTI ZONA A	Aggiornamenti	EB Comando		Disegnatore	ST System	Foglio
Elab.			23/08/2008				59	
Verificato			Cliente				Foglio	
Commissa	5332 / 2001		F.M.A. FPT				19	

