





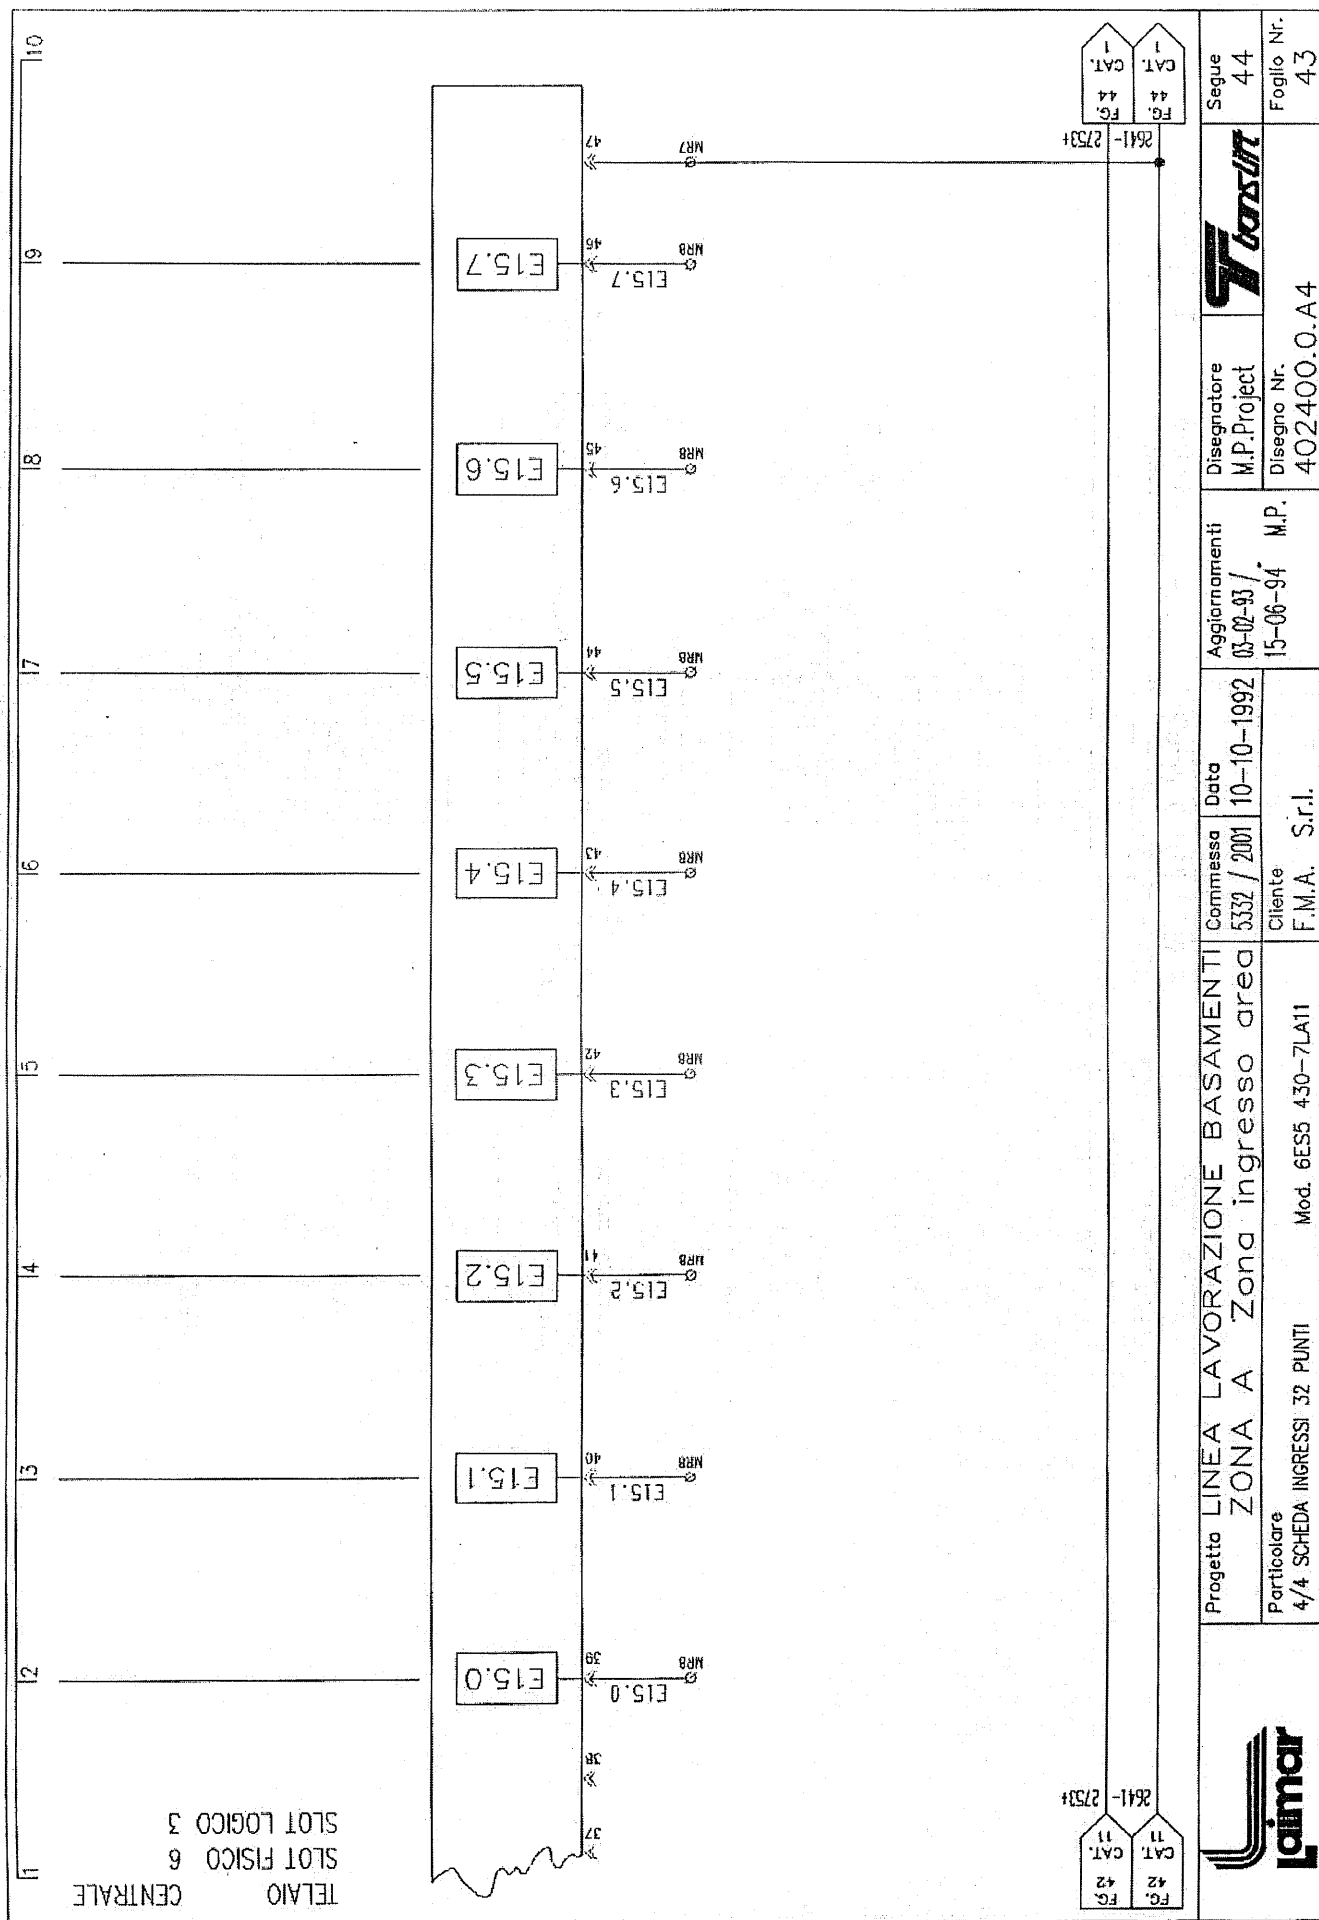

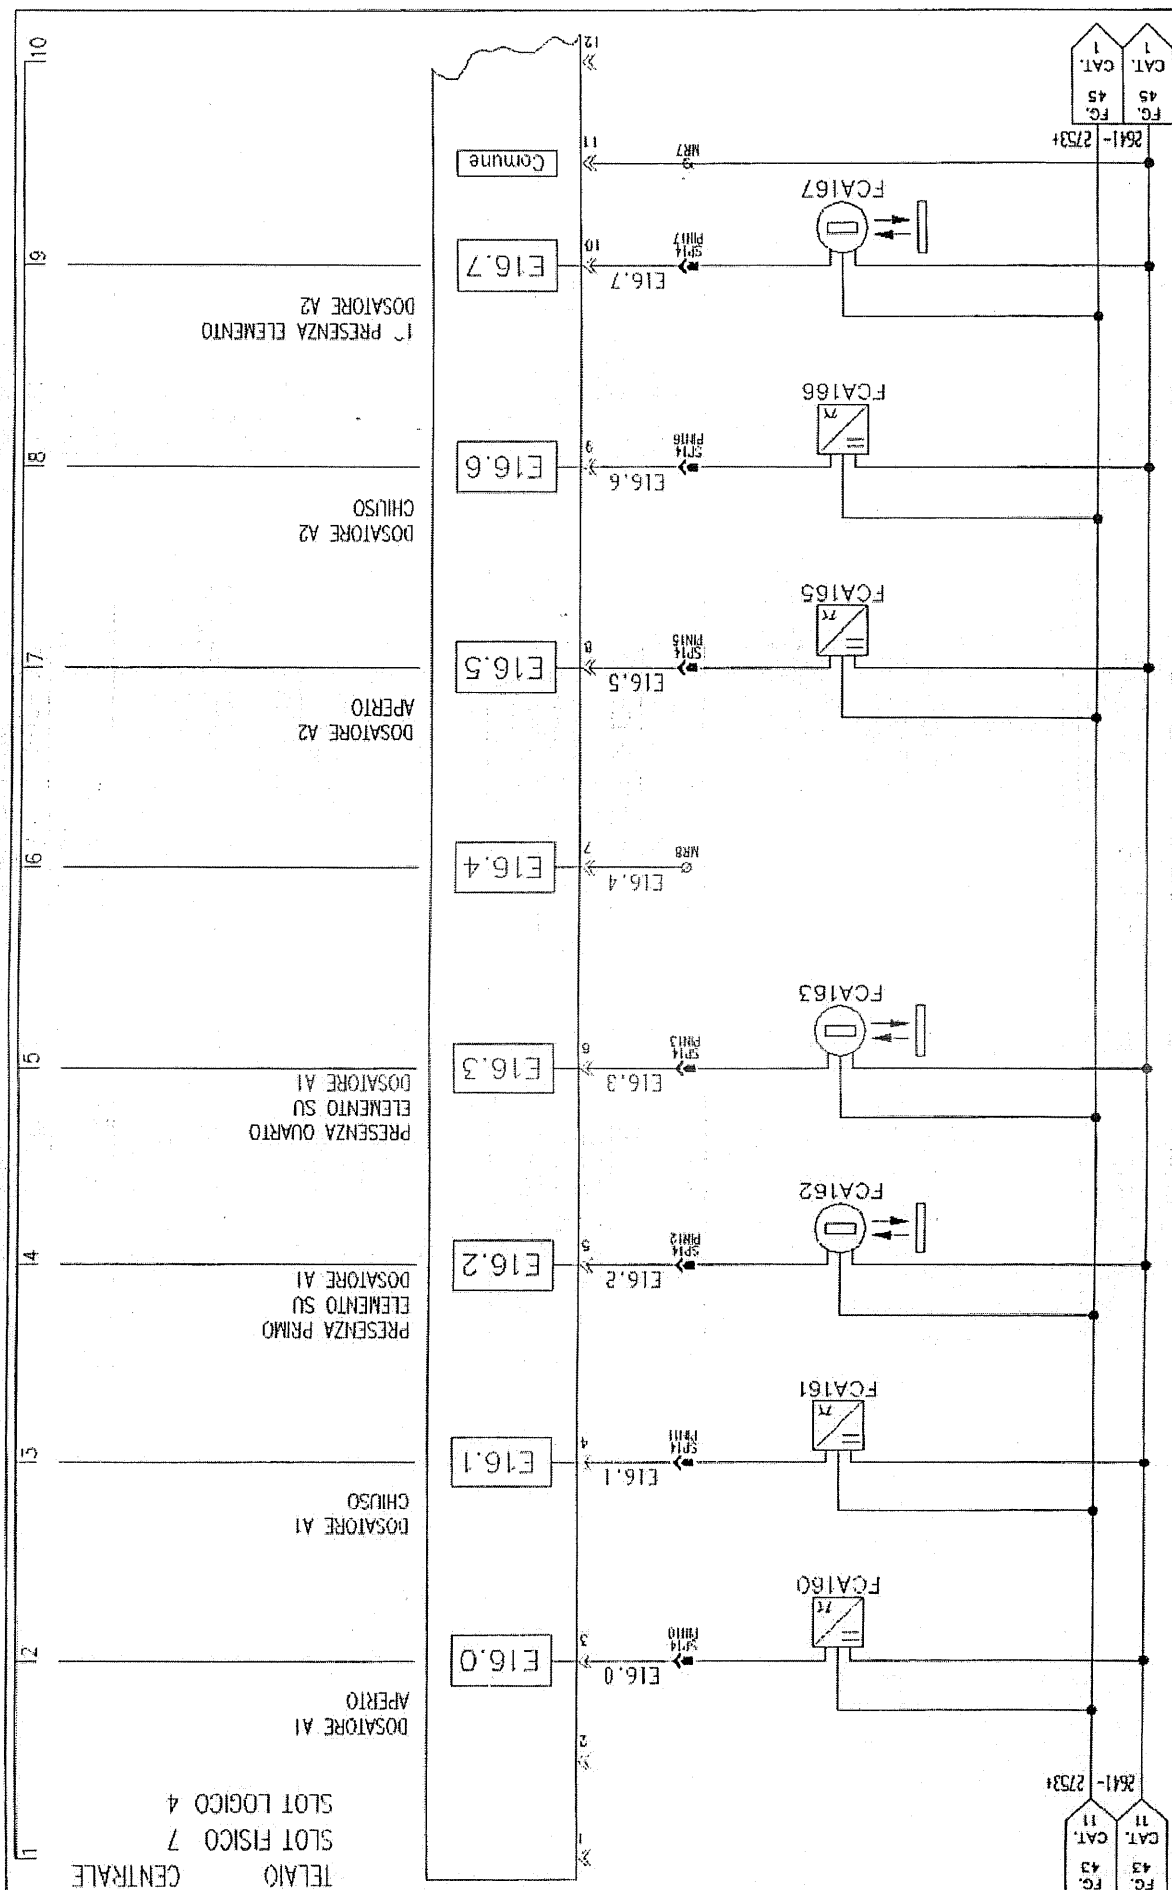

	Progetto LINEA LAVORAZIONE BASAMENTI ZONA A Zona ingresso area		Aggiornamenti 03-02-93 / 15-06-94 M.P.		Disegnato M.P. Project Disegno Nr. 402400.0.A.4		Segue 45		Foglio Nr. 44	
	Particolare 1/4 SCHEDA INGRESSI 32 PUNTI Mod. 6ES5 430-7LA11		Commessa 5332 / 2001 Cliente F.M.A. S.r.l.		Data 10-10-1992		Disegnato M.P. Project Disegno Nr. 402400.0.A.4		Foglio Nr. 44	

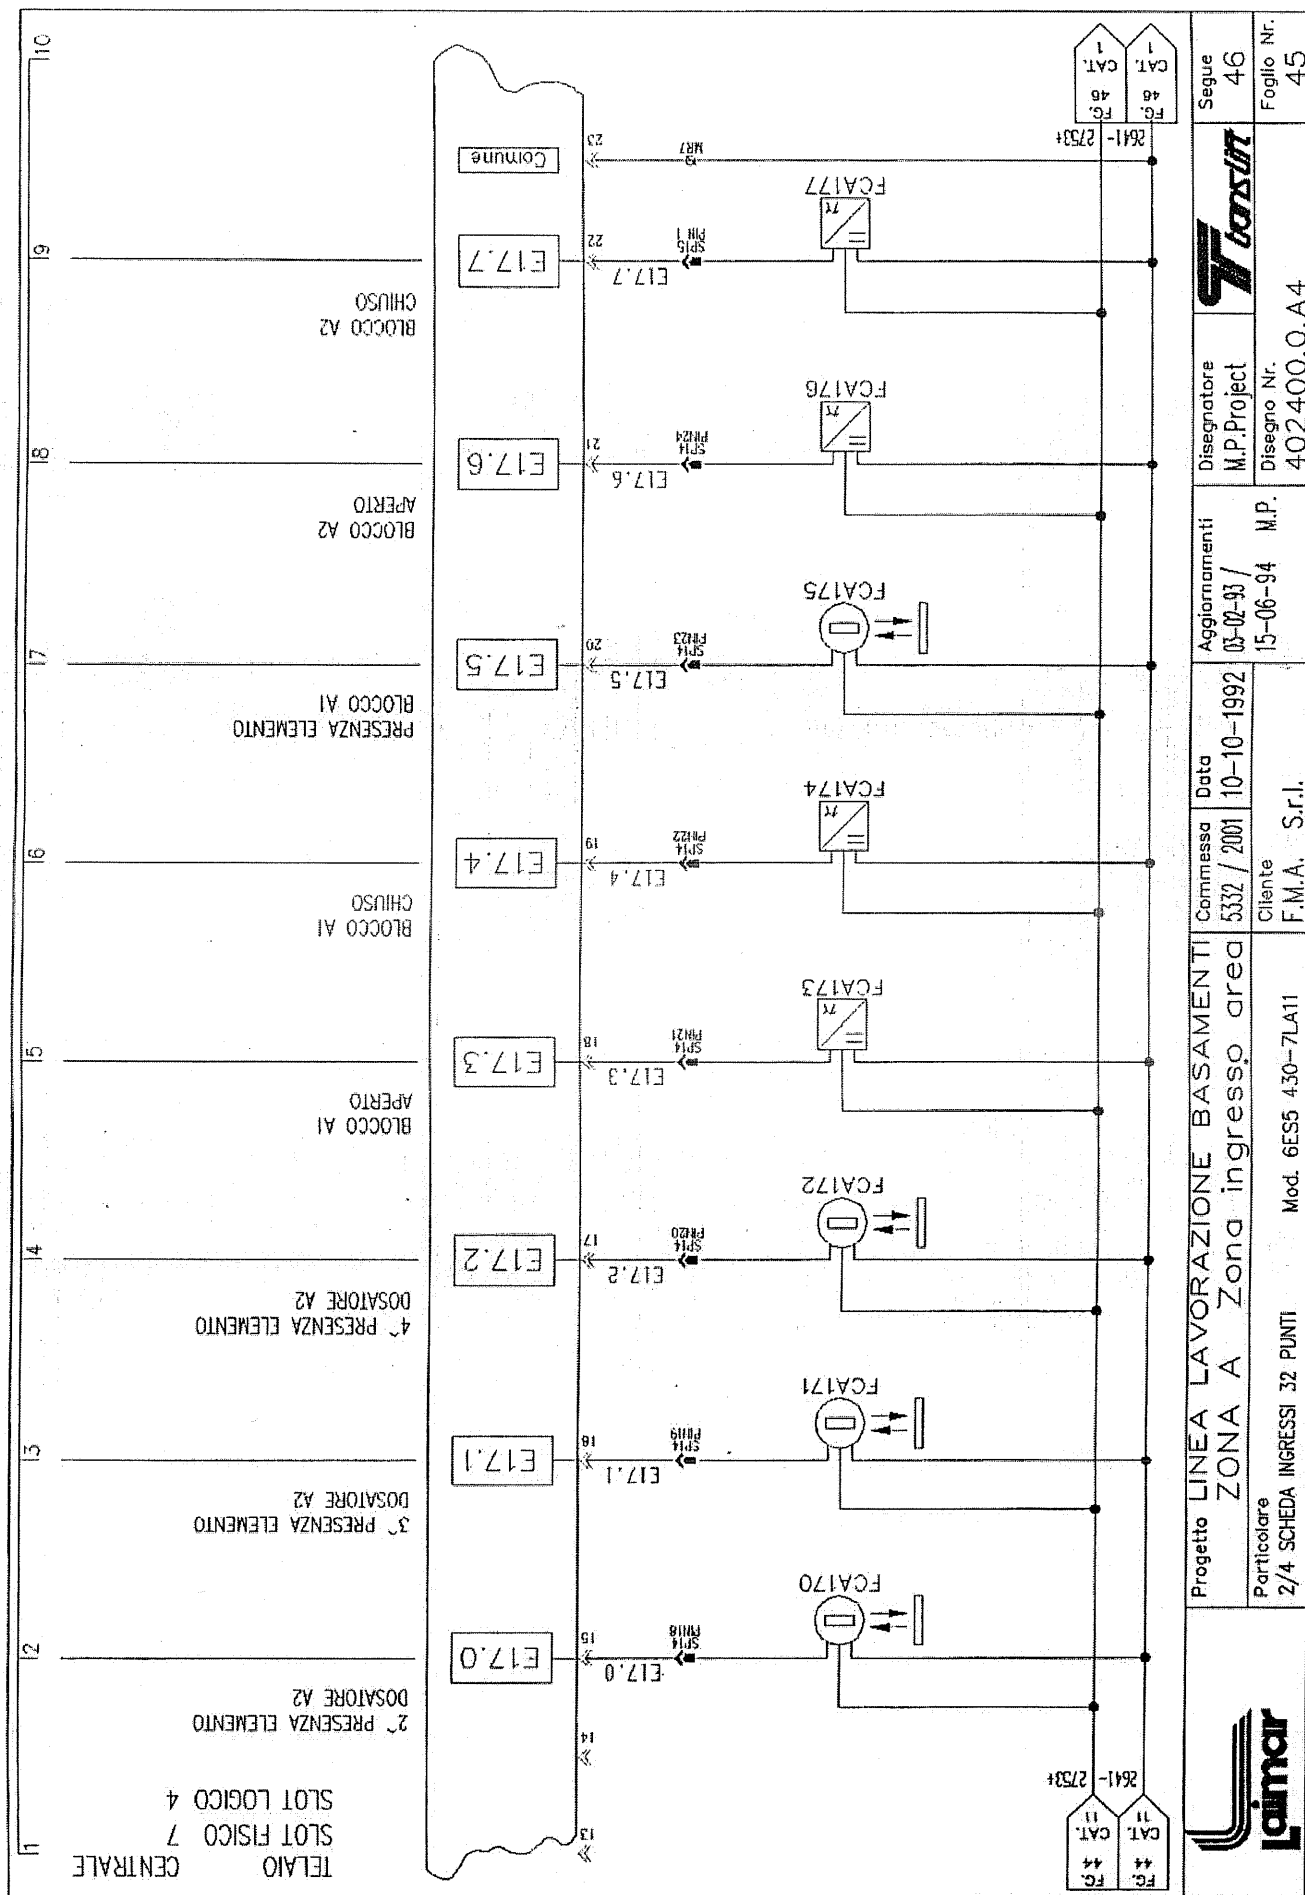

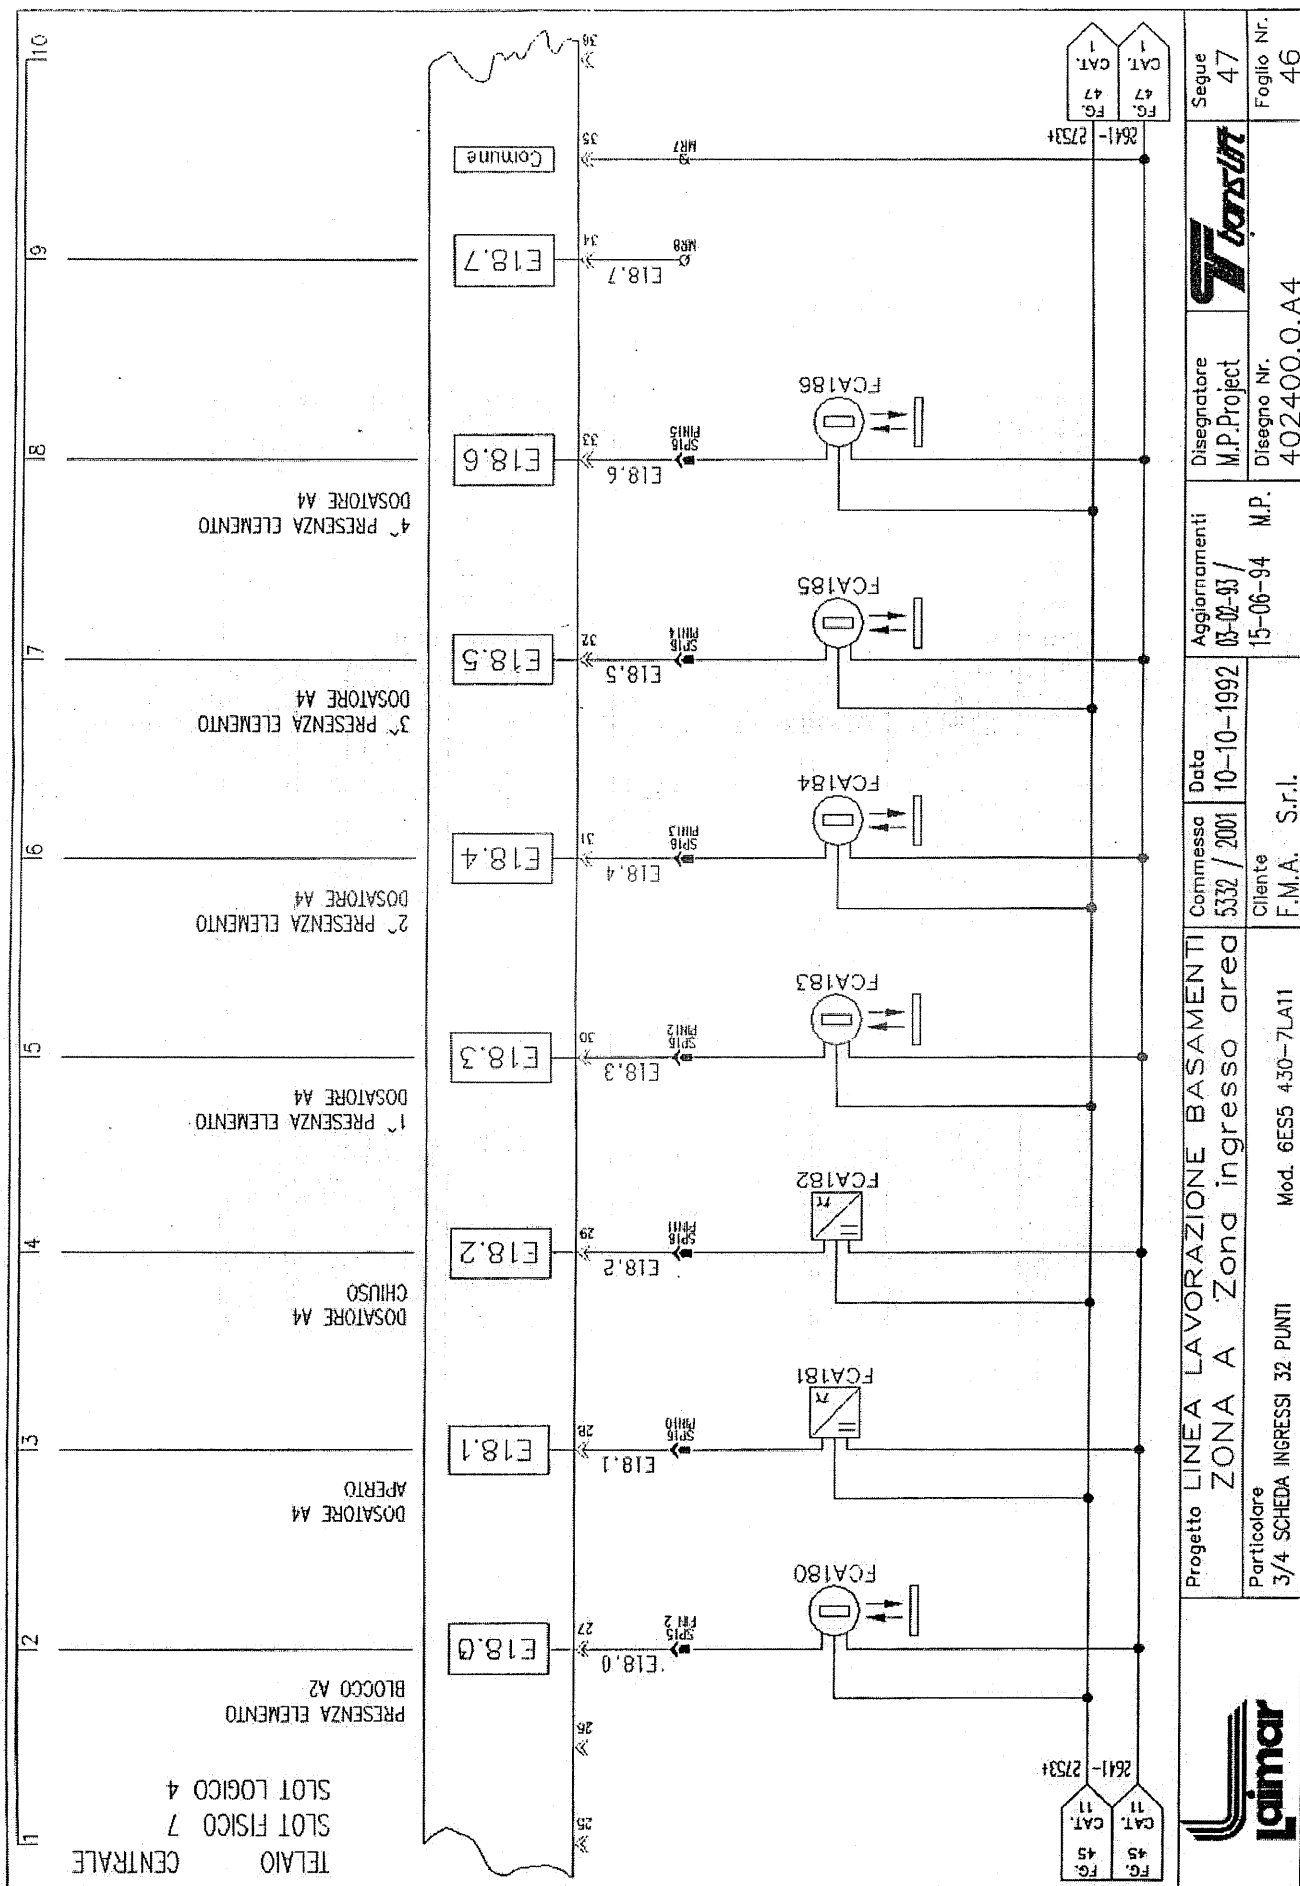

Progetto LINEA LAVORAZIONE BASAMENTI
 ZONA A Zona ingresso area
 Particolare
 3/4 SCHEDA INGRESSI 32 PUNTI Mod. 6ES5 430-7LA11


Commessa 5332 / 2001
 Data 10-10-1992
 Cliente F.M.A. S.r.l.


Aggiornamenti
 03-02-93 /
 15-06-94 M.P.


Disegnatore
 M.P. Project
 Disegno Nr.
 402400.0.A4

Segue
 47
 Foglio Nr.
 46

CAT. 11
 FG. 45
 CAT. 11
 FG. 47

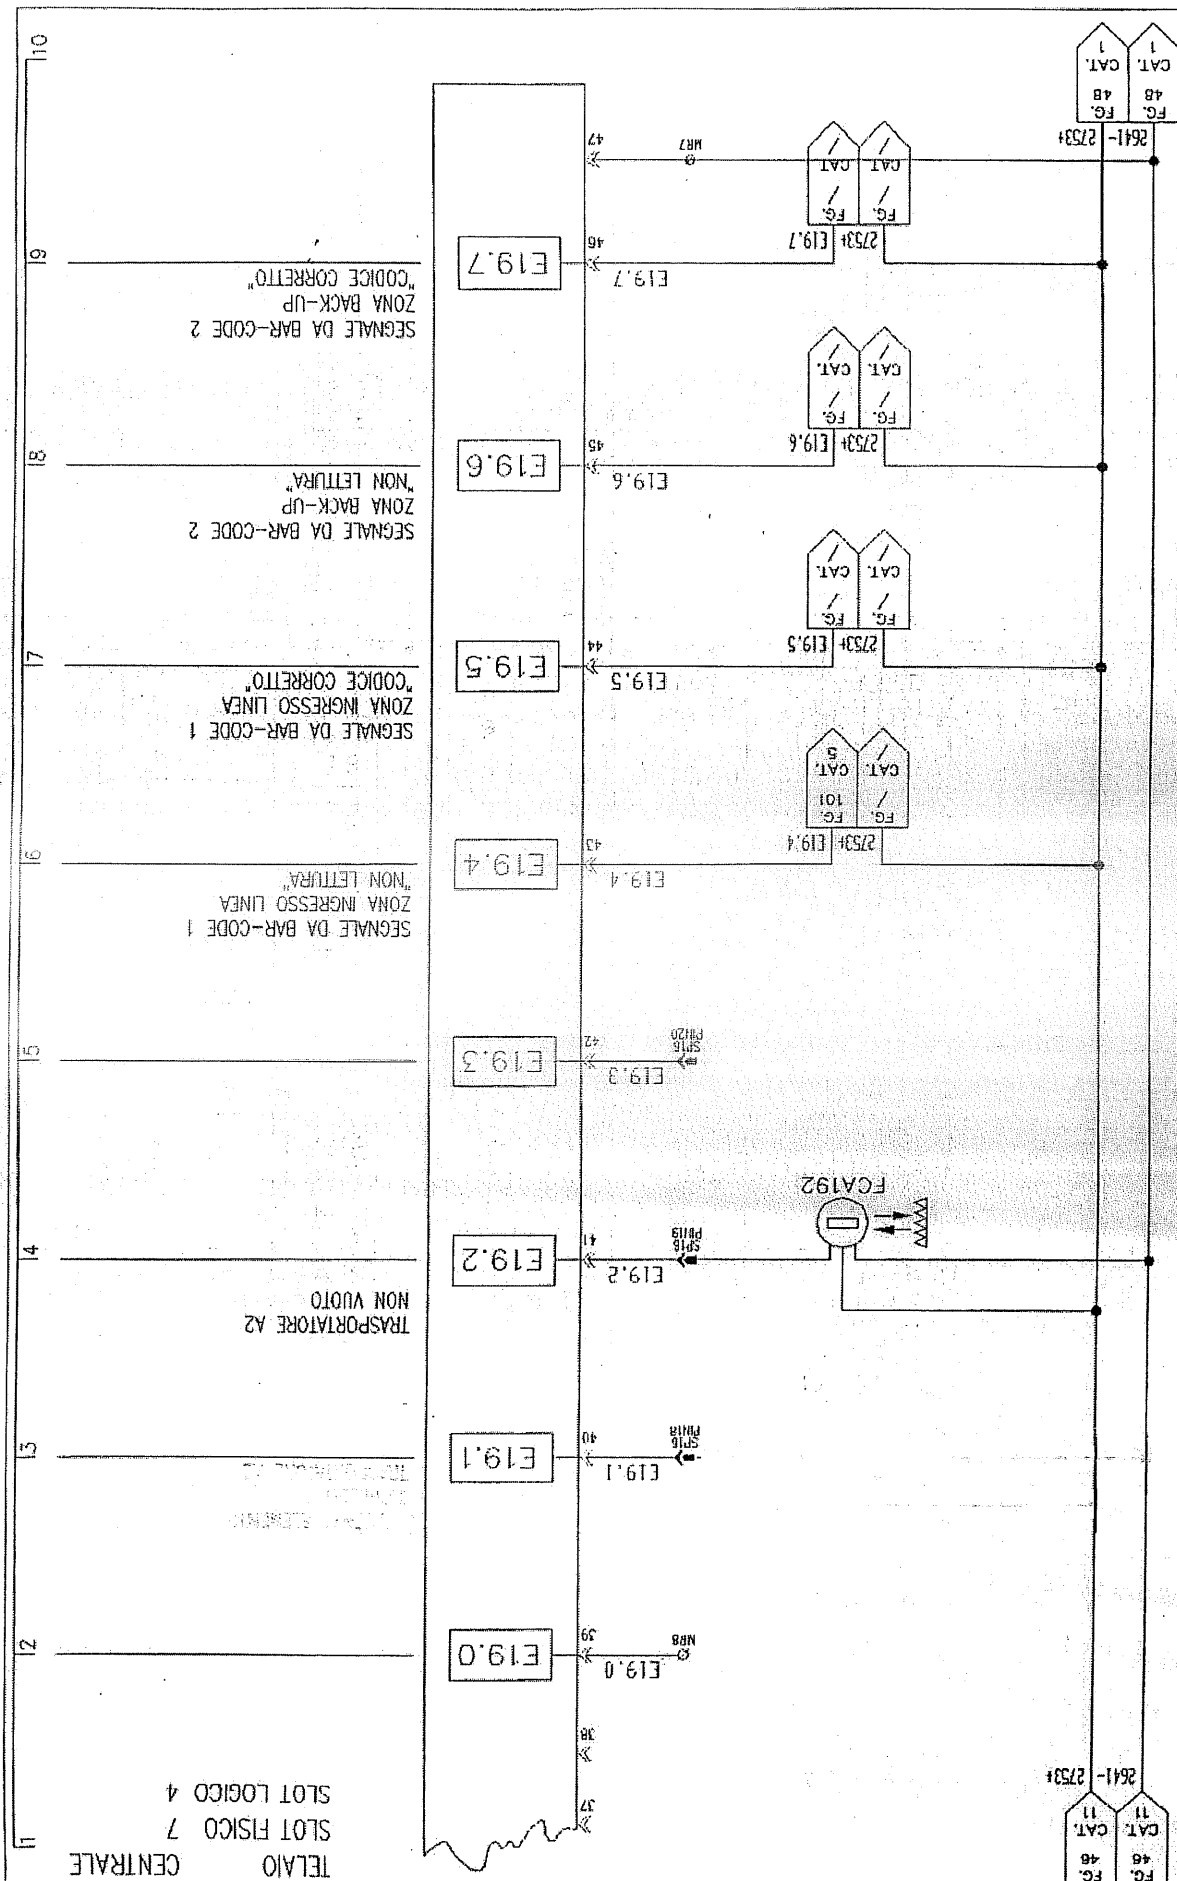

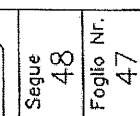	Progetto LINEA LAVORAZIONE BASAMENTI ZONA A Zona ingresso area Particolare 4/4 SCHEDA INGRESSI 32 PUNTI	Mod. 6ES5 450-7LA11	Cliente F.M.A. S.r.l.	Commessa 5332 / 2001	Data 10-10-1992	Aggiornamenti 03-02-93 / 15-06-94 M.P.	Disegnatore M.P. Project Disegno Nr. 402400.0.A.4	Segue 48 Foglio Nr. 47	
---	--	---------------------	--------------------------	-------------------------	--------------------	--	--	---------------------------------	---

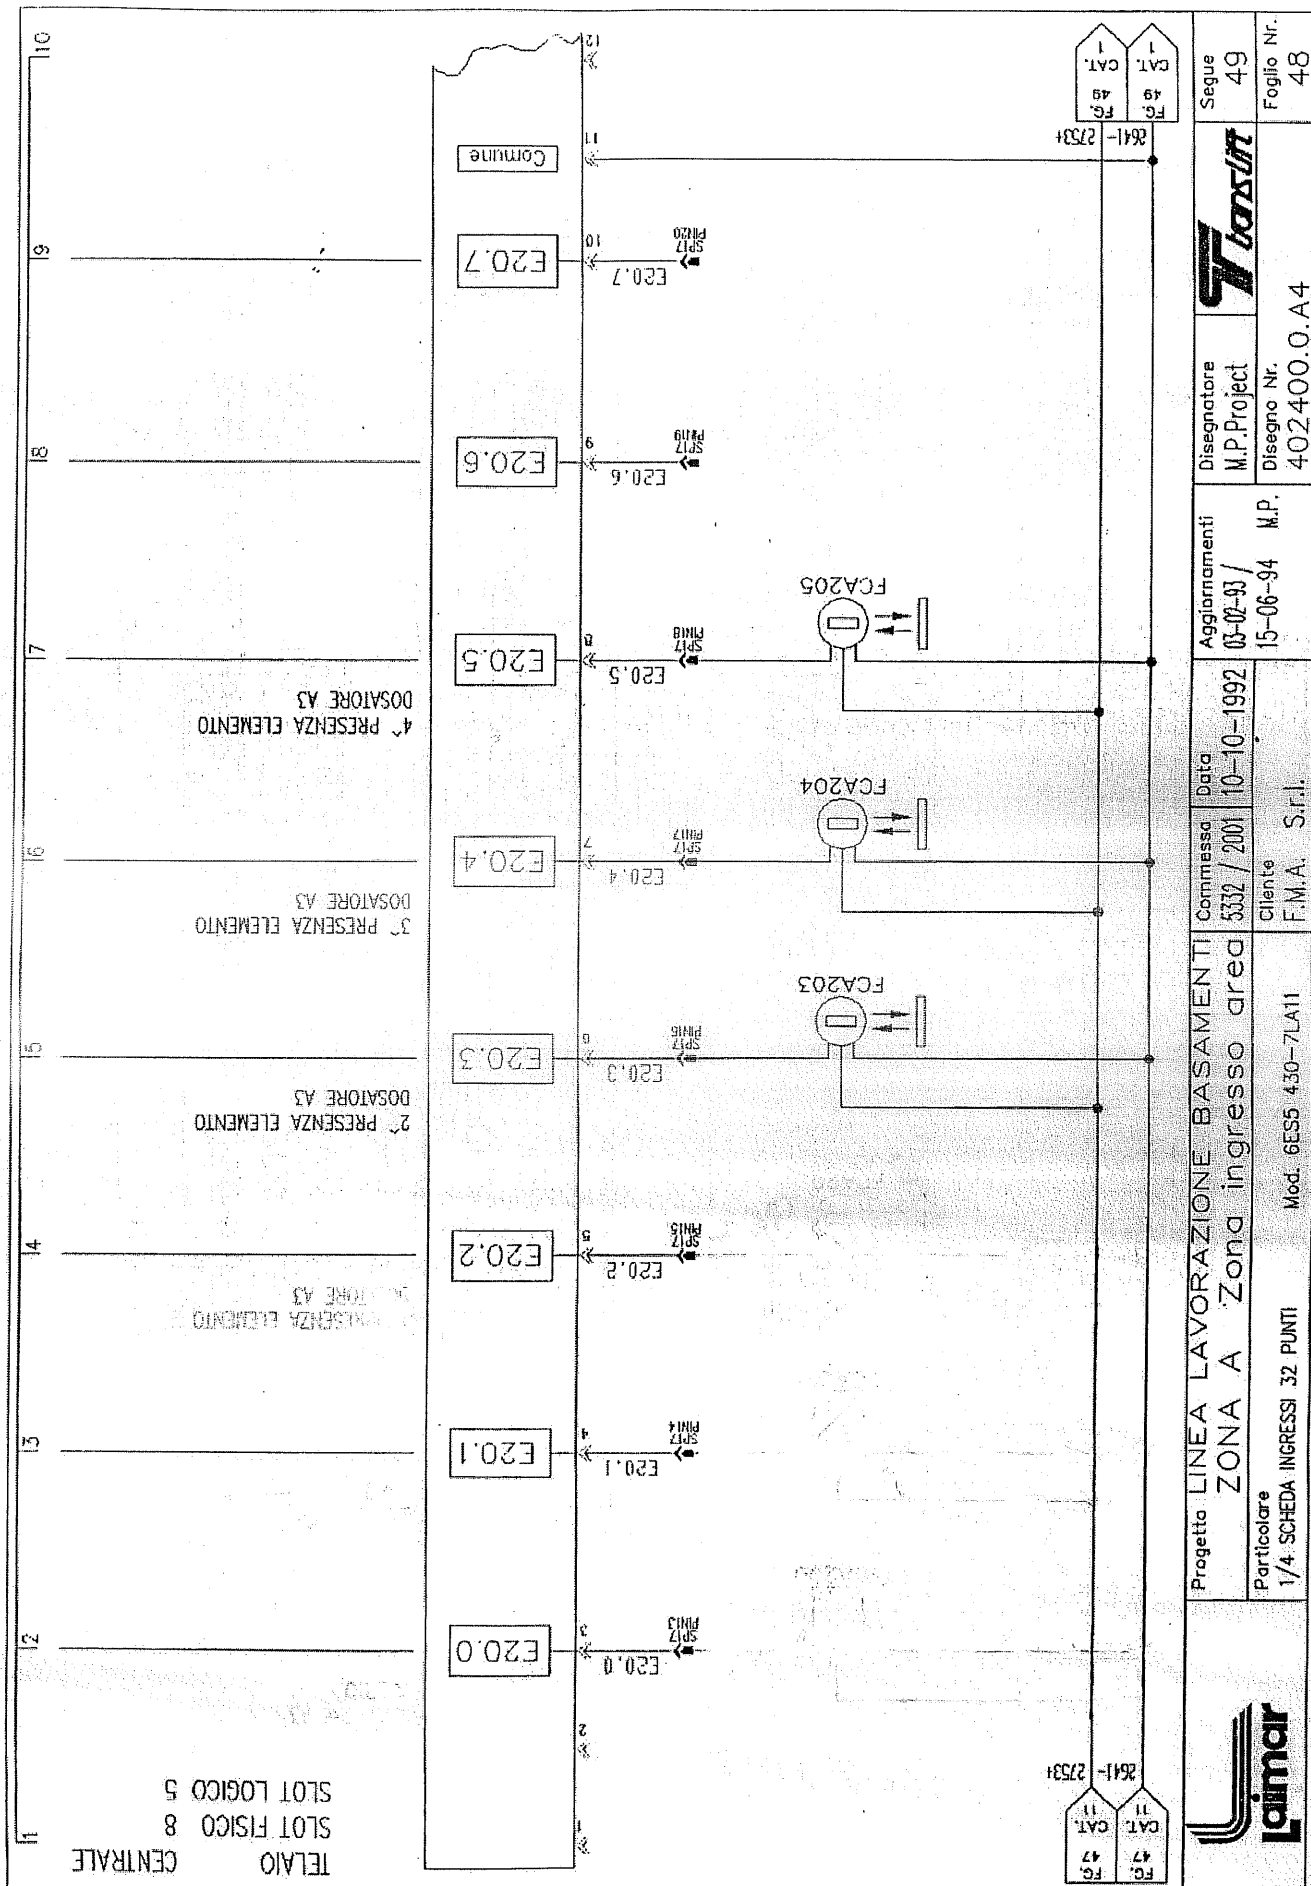

TELAIO CENTRALE
SLOT FISICO 8
SLOT LOGICO 5

641-27531
FG 47
CAT 11

641-27531
FG 49
CAT 1



Progetto LINEA LAVORAZIONE BASAMENTI
ZONA A Zona ingresso area
Particolare 1/4 SCHEDA INGRESSI 32 PUNTI
Mod. 6ES5 430-7LA11
F.M.A. S.r.l.


Data 10-10-1992
Commissa 5332 / 2001
Cliente F.M.A. S.r.l.

Aggiornamenti 03-02-93 / 15-06-94 M.P.


Disegnato M.P. Project
Disegno Nr. 402400.0.A4

Seque 49
Foglio Nr. 48

F. Mansini

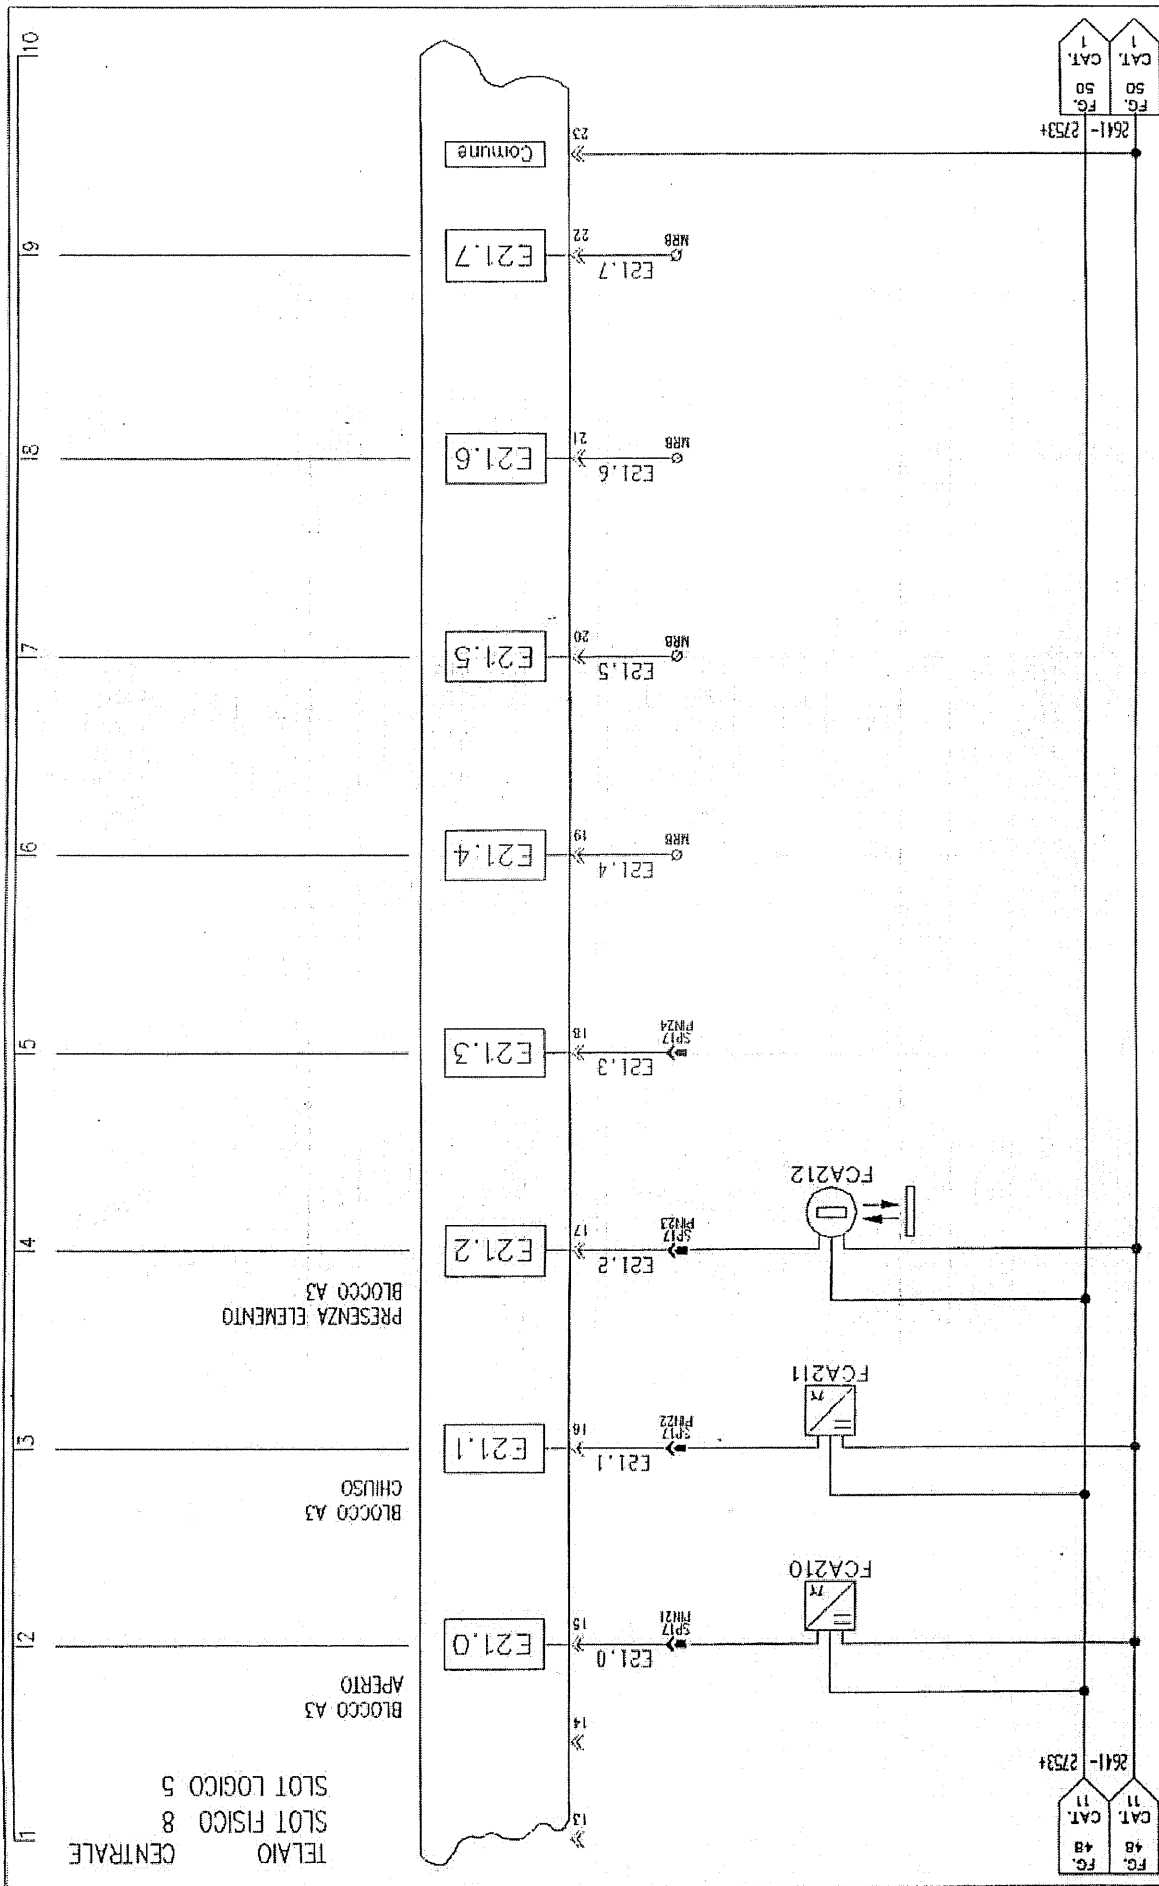

	Progetto LINEA LAVORAZIONE BASAMENTI ZONA A Zona ingresso area		Commissa 5332 / 2001		Data 10-10-1992		Aggiornamenti 03-02-93 / 15-06-94 M.P.		Disegnatore M.P.Project		Segue 50	
	Particolare 2/4 SCHEDA INGRESSI 32 PUNTI Mod. 6ES5 430-7LA11		Cliente F.M.A. S.r.l.		Disegno Nr. 402400.0.A4		Foglio Nr. 49		Disegno Nr. 402400.0.A4		Foglio Nr. 49	

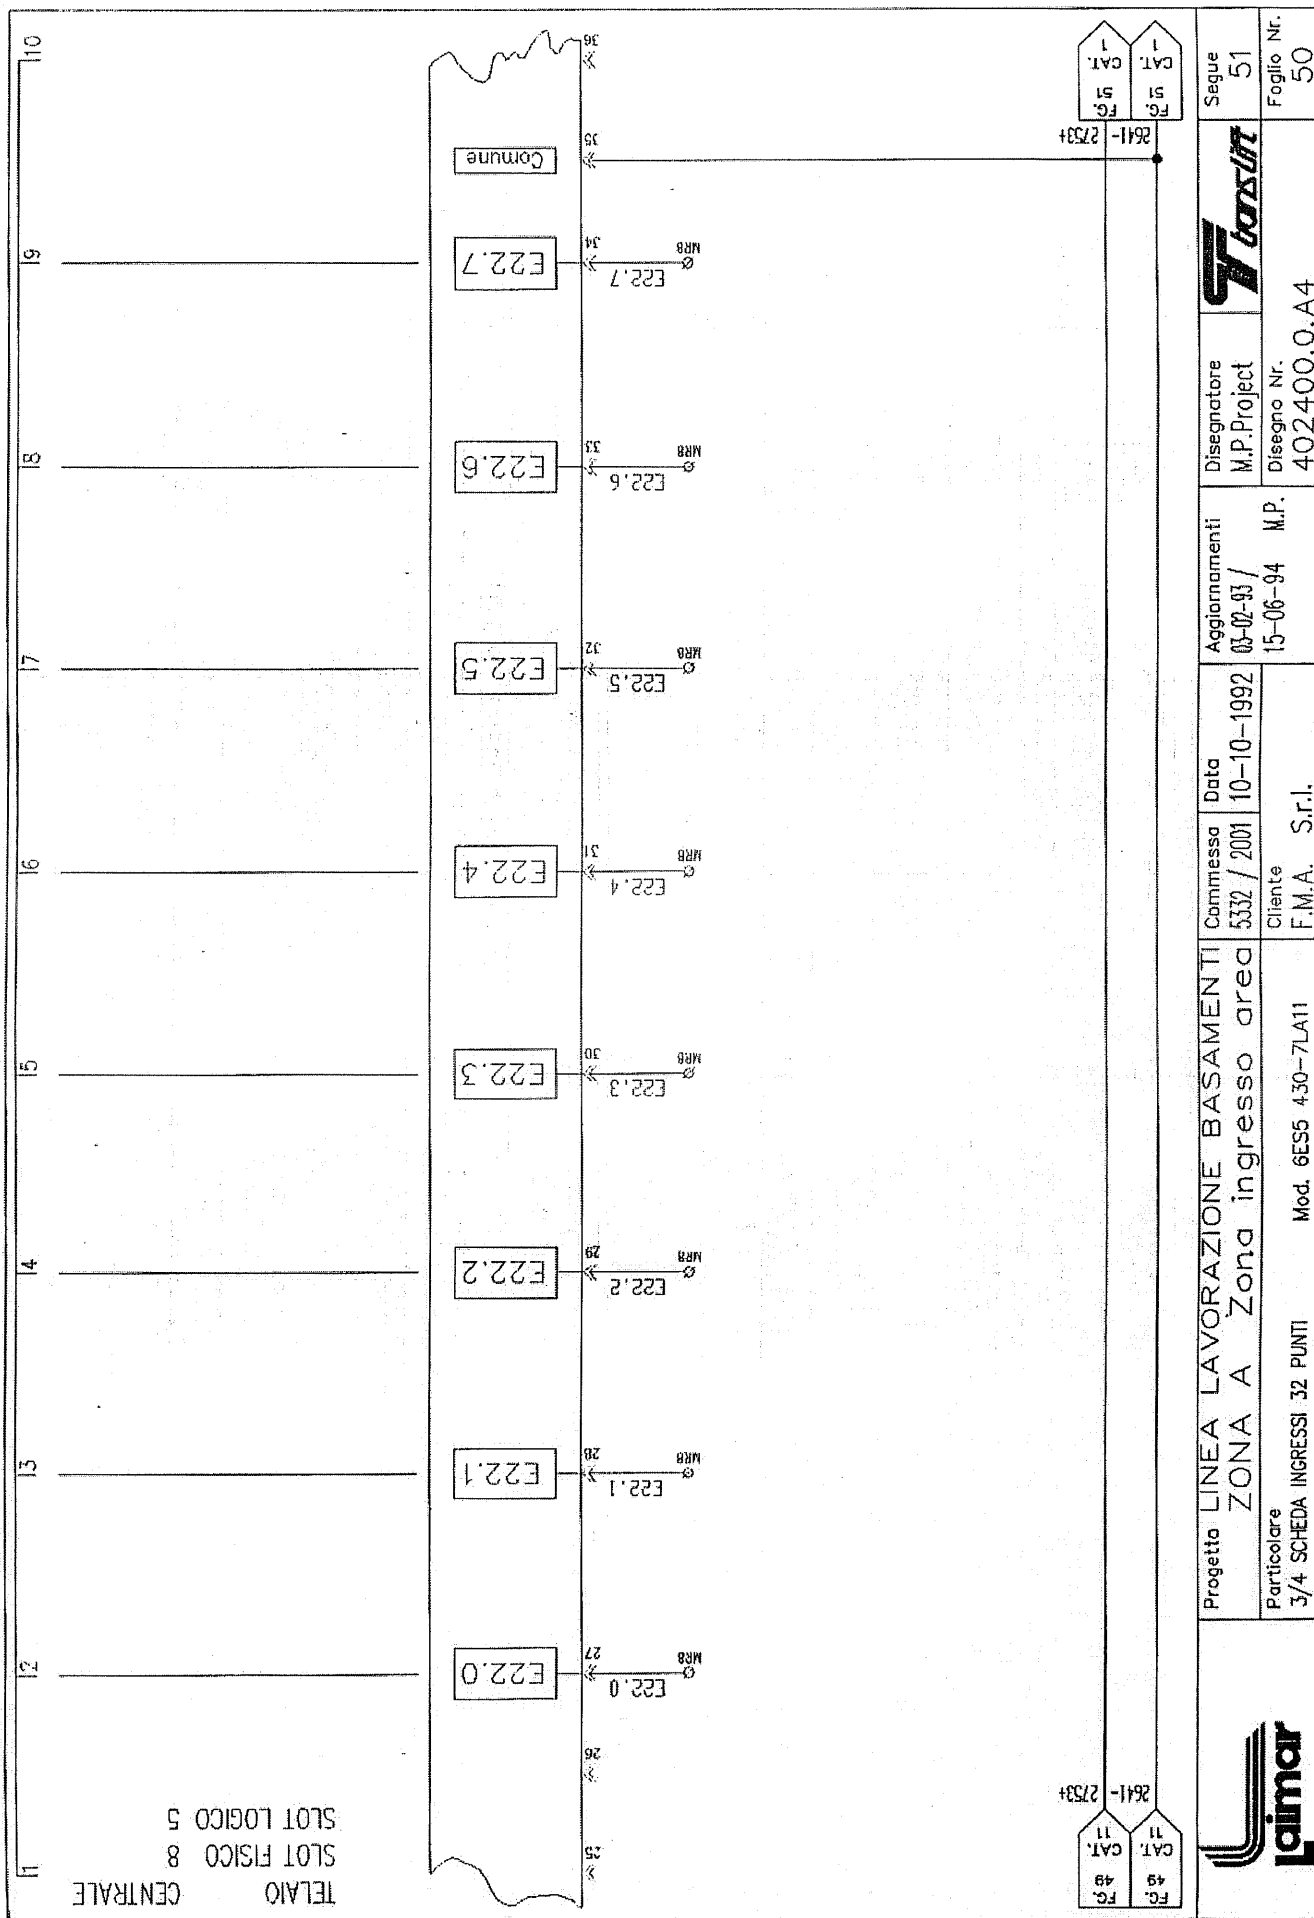

Progetto LINEA LAVORAZIONE BASAMENTI
ZONA A Zona ingresso area

Particolare
3/4 SCHEDA INGRESSI 32 PUNTI

Mod. 6ES5 430-7LA11


Commissa 5332 / 2001
Data 10-10-1992
Cliente F.M.A. S.r.l.


Aggiornamenti
03-02-93 /
15-06-94 M.P.

Disegnatore
M.P. Project
Disegno Nr.
402400.0.A.4

Segue
51
Foglio Nr.
50

2641-2753+ CAT. 11

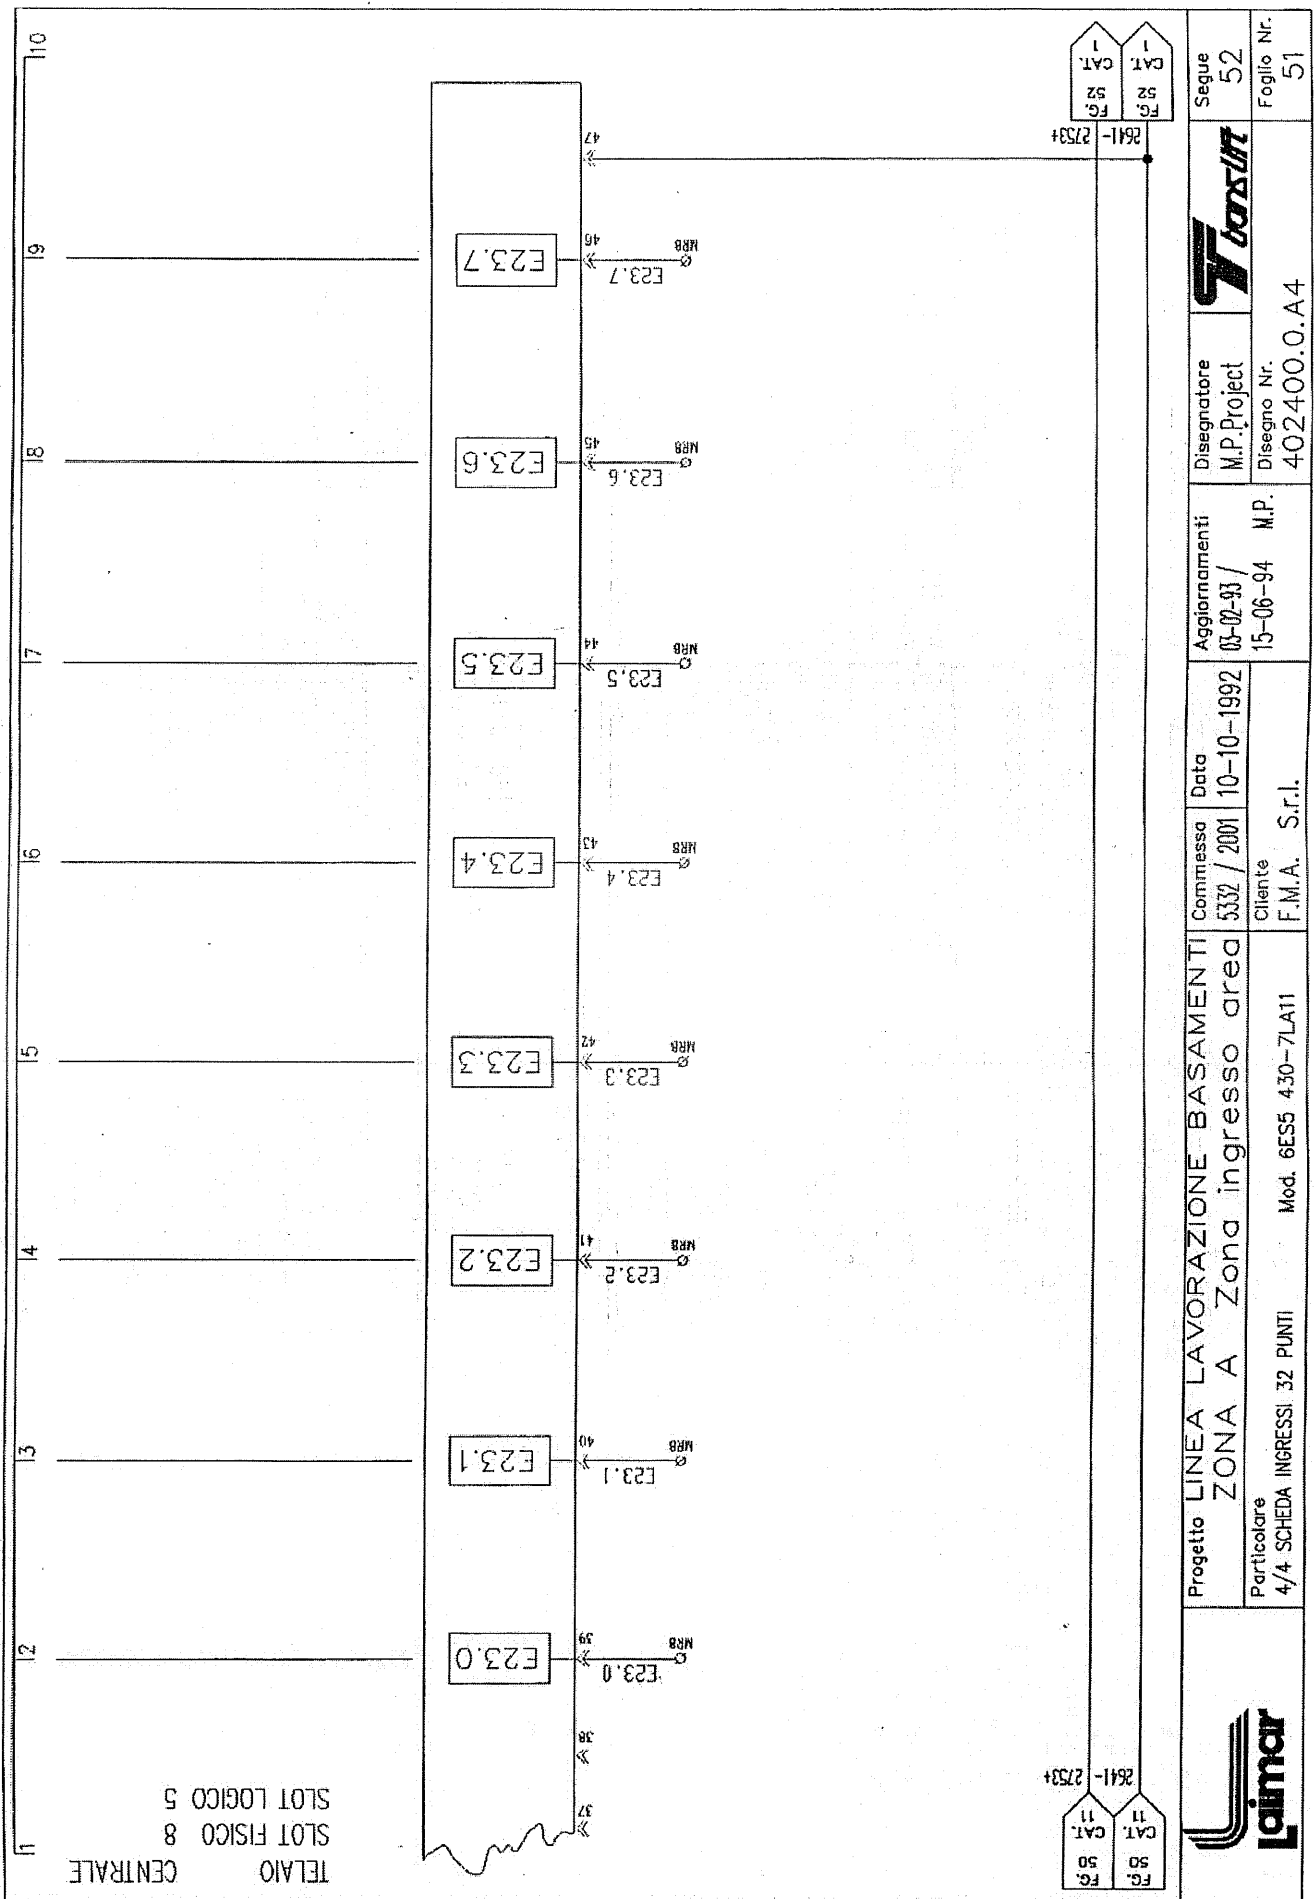

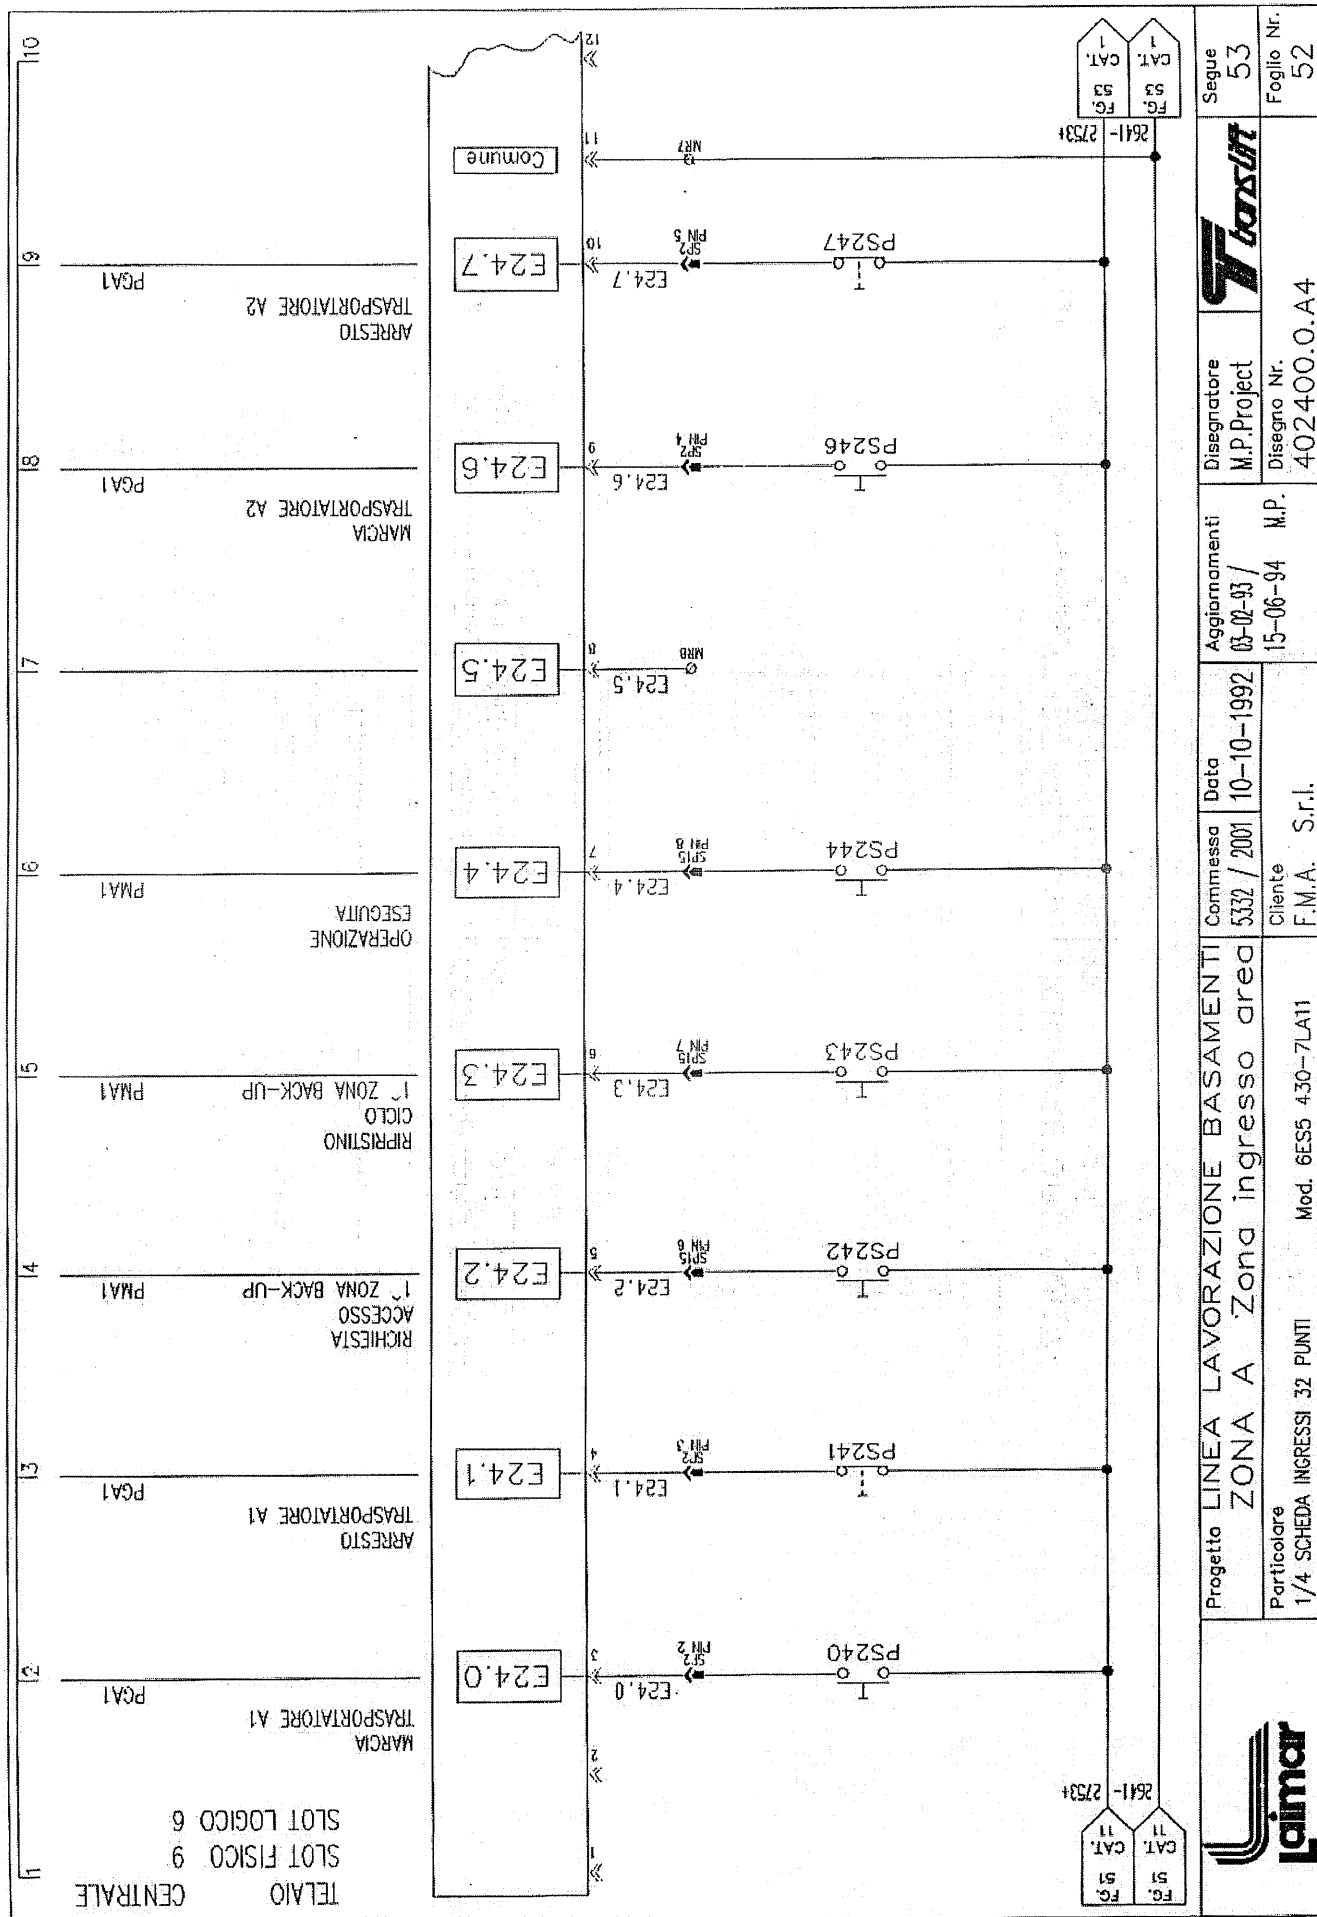

Progetto LINEA LAVORAZIONE BASAMENTI
 ZONA A Zona ingresso area

Commessa 5332 / 2001
 Data 10-10-1992

Aggiornamenti
 03-02-93 /
 15-06-94 M.P.

Disegnato M.P. Project
 Disegno Nr. 402400.0.A.4

Disegnato M.P. Project
 Disegno Nr. 402400.0.A.4

Segue 53
 Foglio Nr. 52

Disegnato M.P. Project
 Disegno Nr. 402400.0.A.4

Aggiornamenti
 03-02-93 /
 15-06-94 M.P.


Commessa 5332 / 2001
 Data 10-10-1992


Aggiornamenti
 03-02-93 /
 15-06-94 M.P.

Disegnato M.P. Project
 Disegno Nr. 402400.0.A.4

Disegnato M.P. Project
 Disegno Nr. 402400.0.A.4

Segue 53
 Foglio Nr. 52

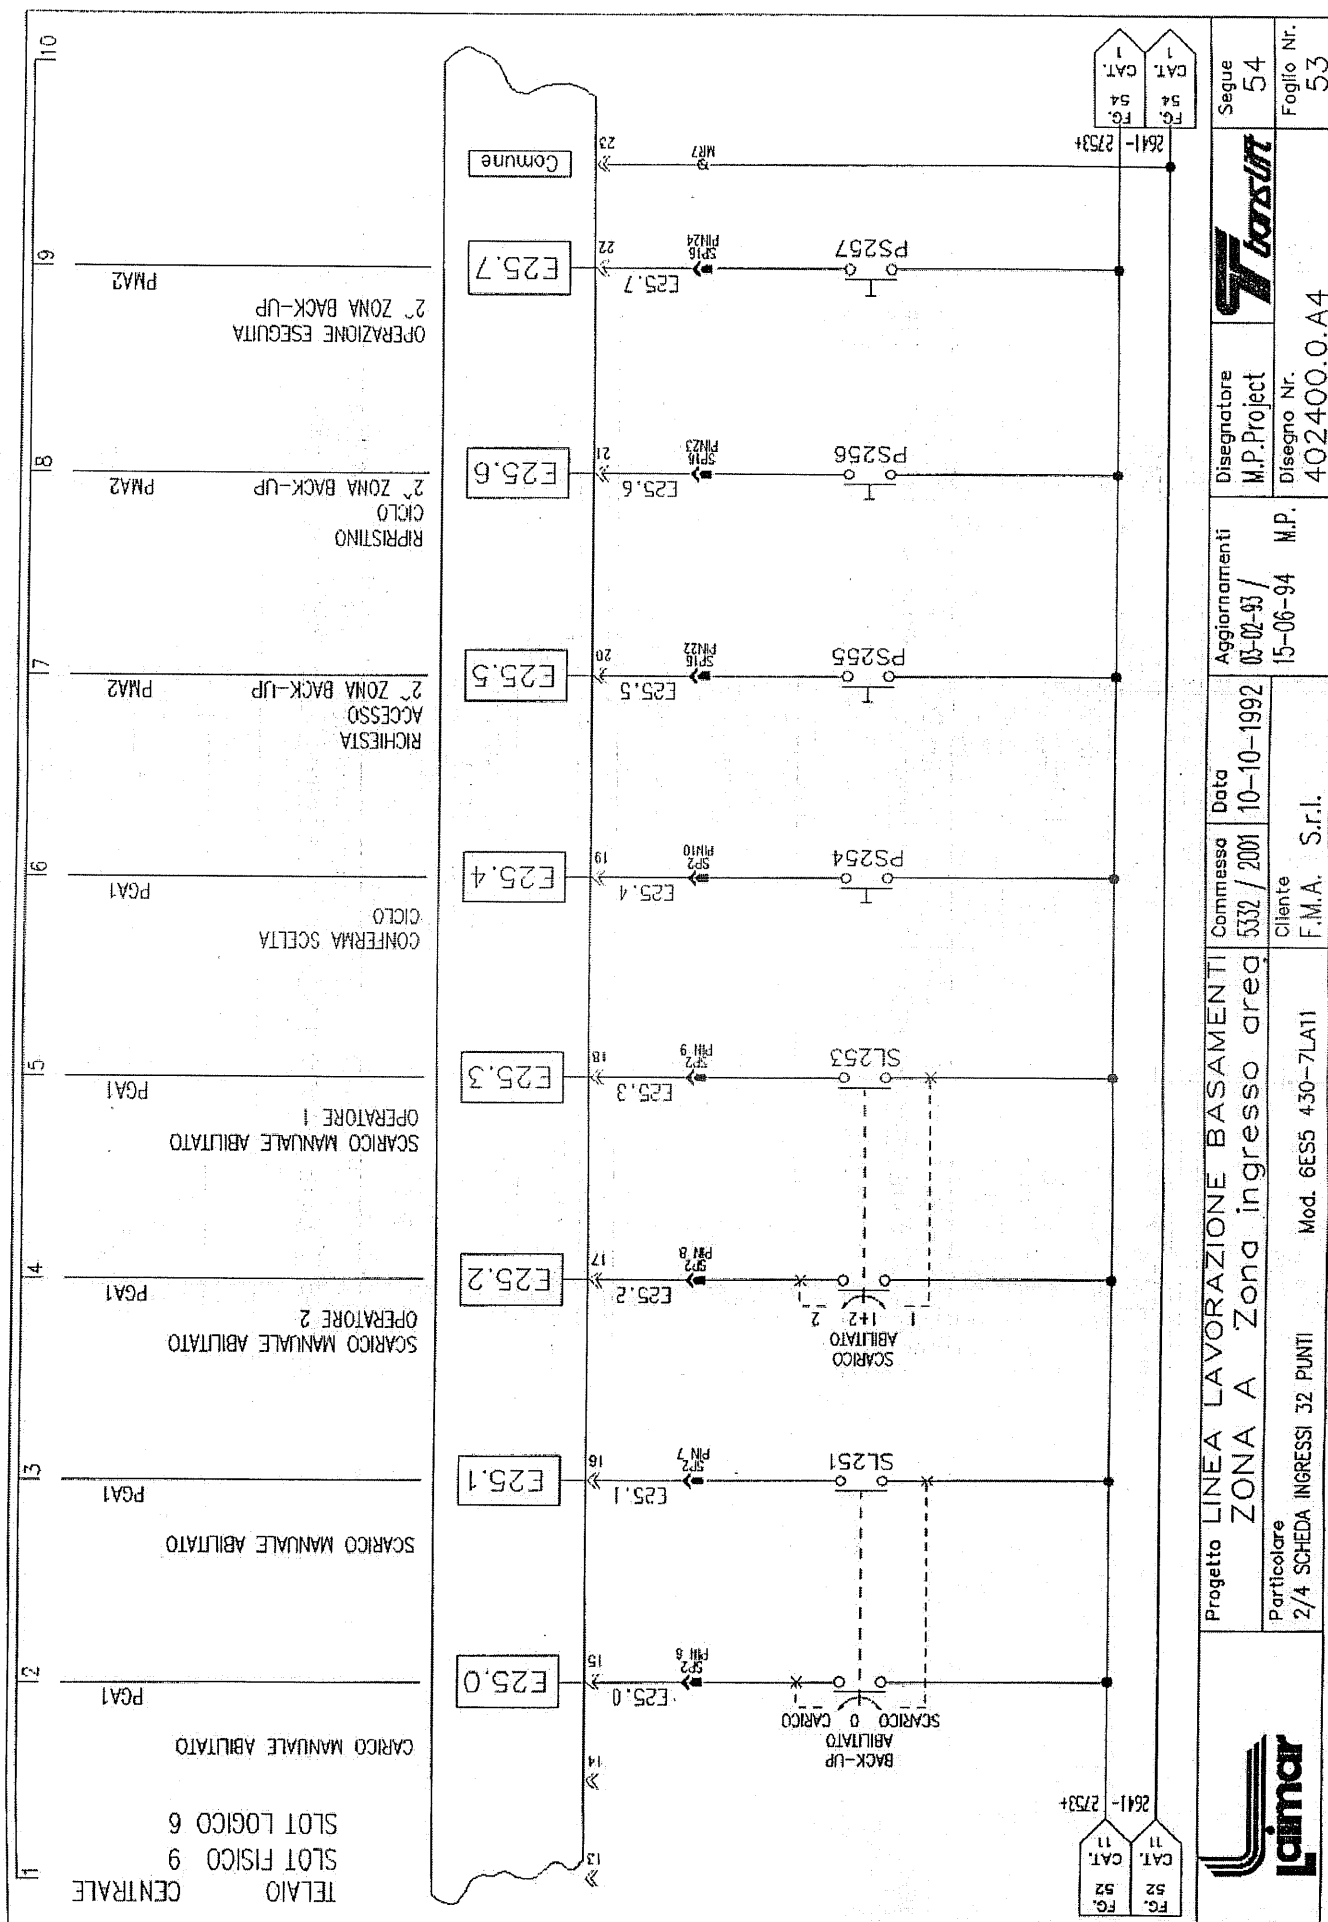

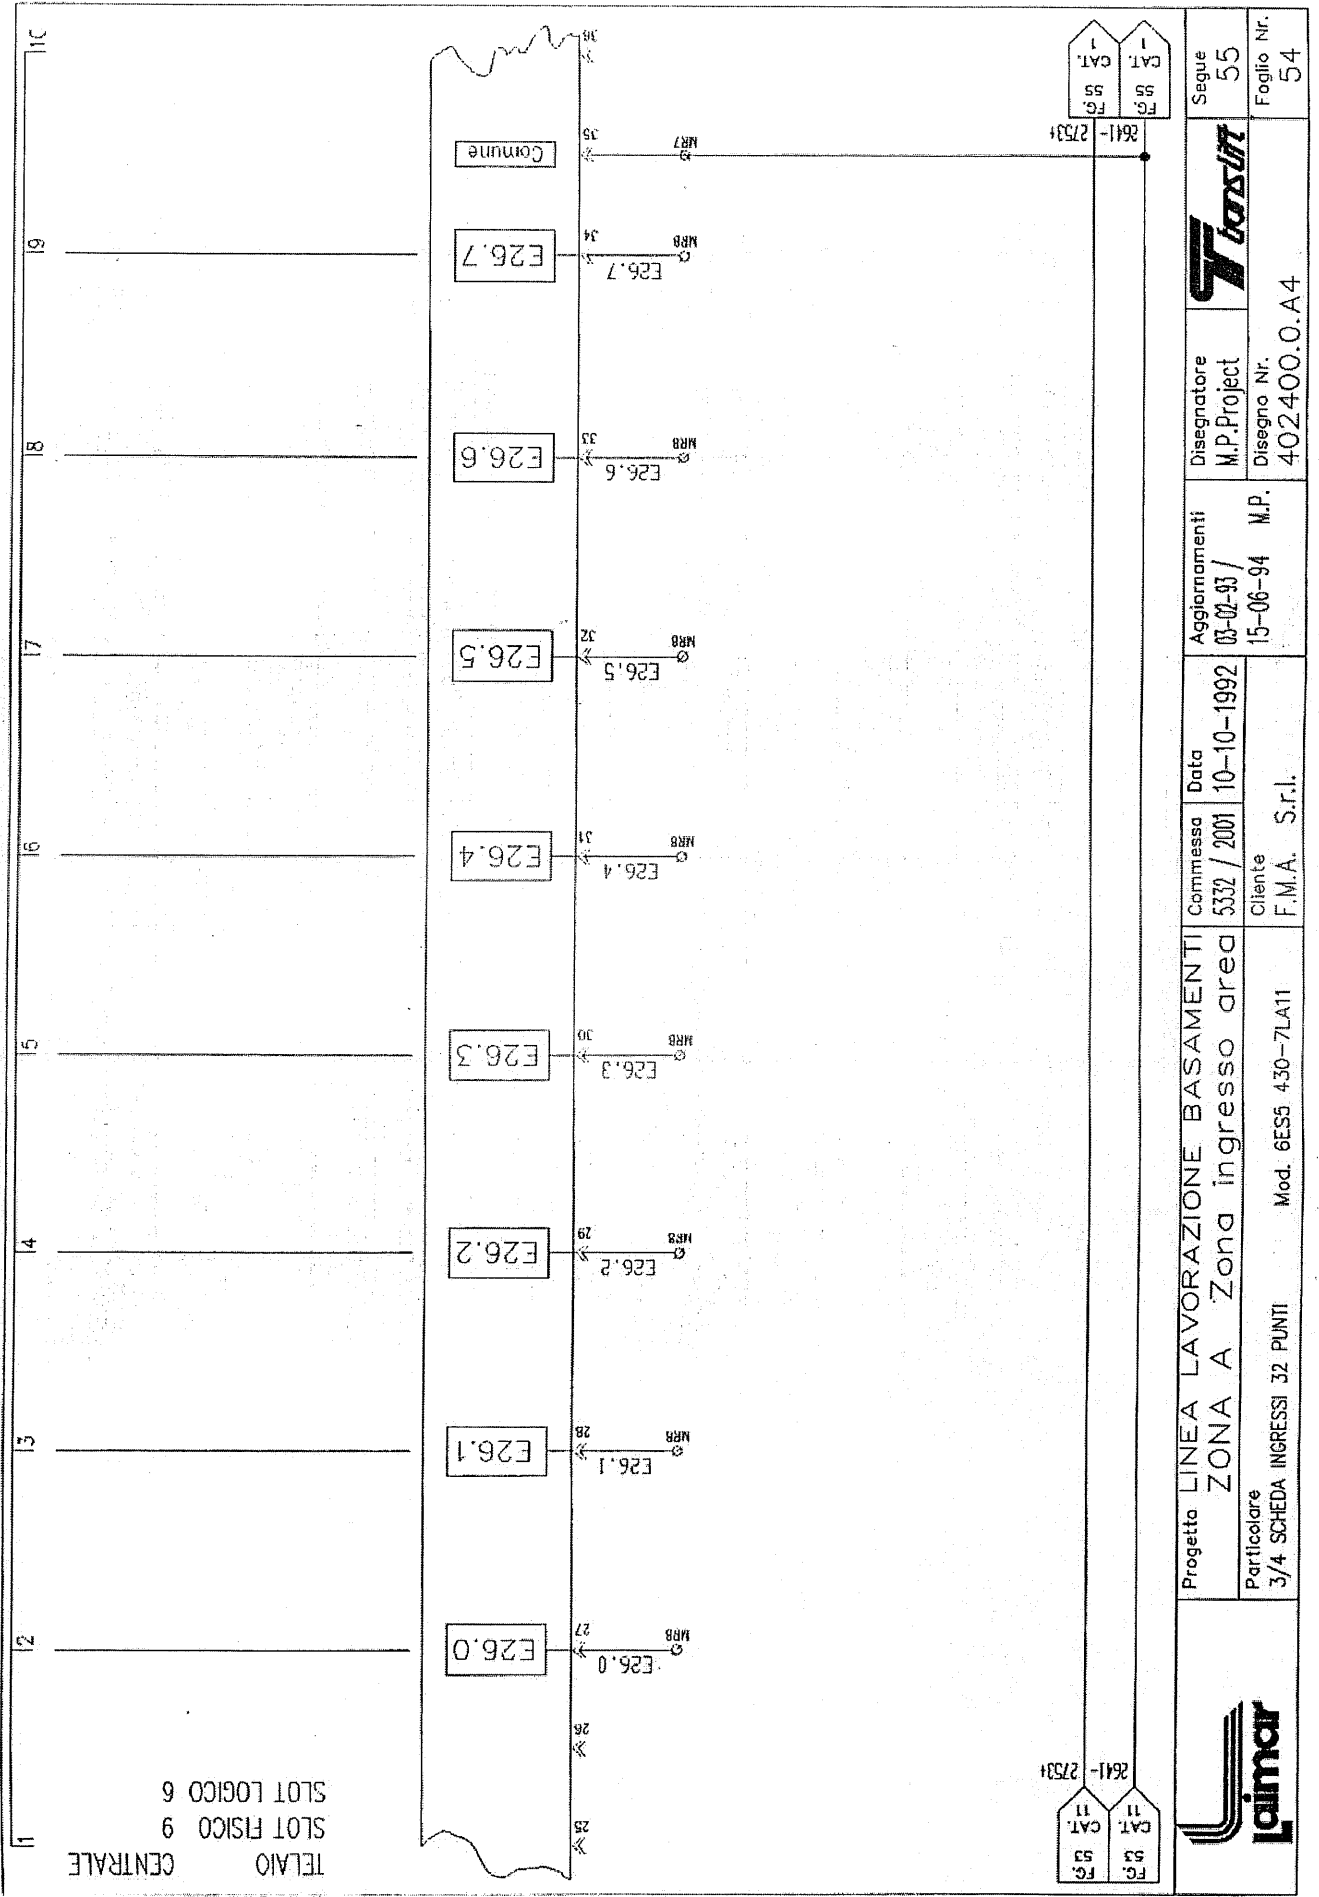

Progetto LINEA LAVORAZIONE BASAMENTI
ZONA A Zona ingresso area

Particolare
3/4 SCHEDA INGRESSI 32 PUNTI

Mod. 6ES5 430-7LA11

Commissa
5332 / 2001

Data
10-10-1992

Cliente
F.M.A. S.r.l.

Aggiornamenti
03-02-93 /
15-06-94

M.P.

Disegnatore
M.P. Project


Disegno Nr.
402400.0.A4


Segue
55

Foglio Nr.
54

FG.
53
CAT.
11

FG.
55
CAT.
1

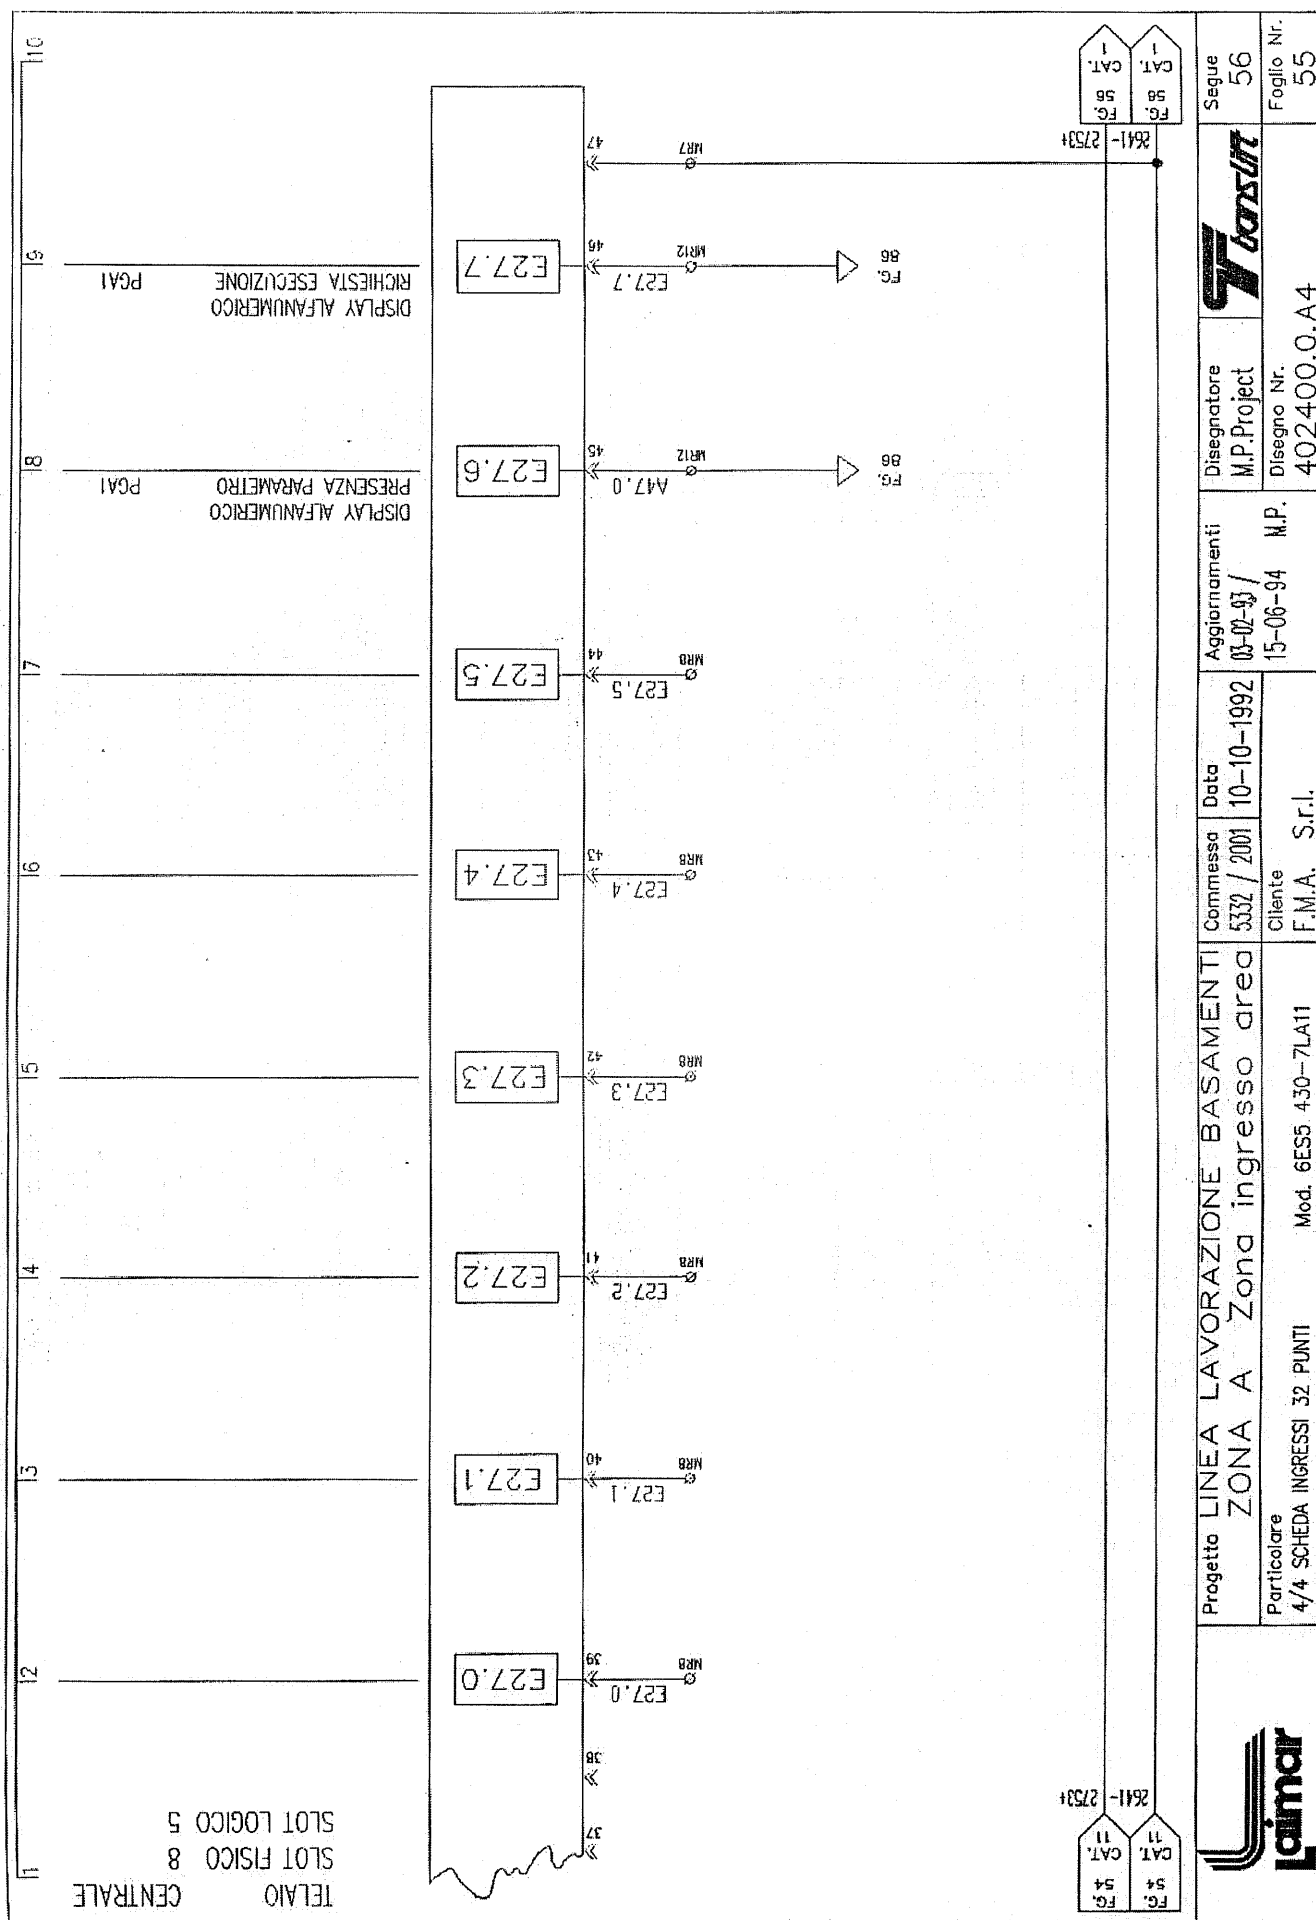

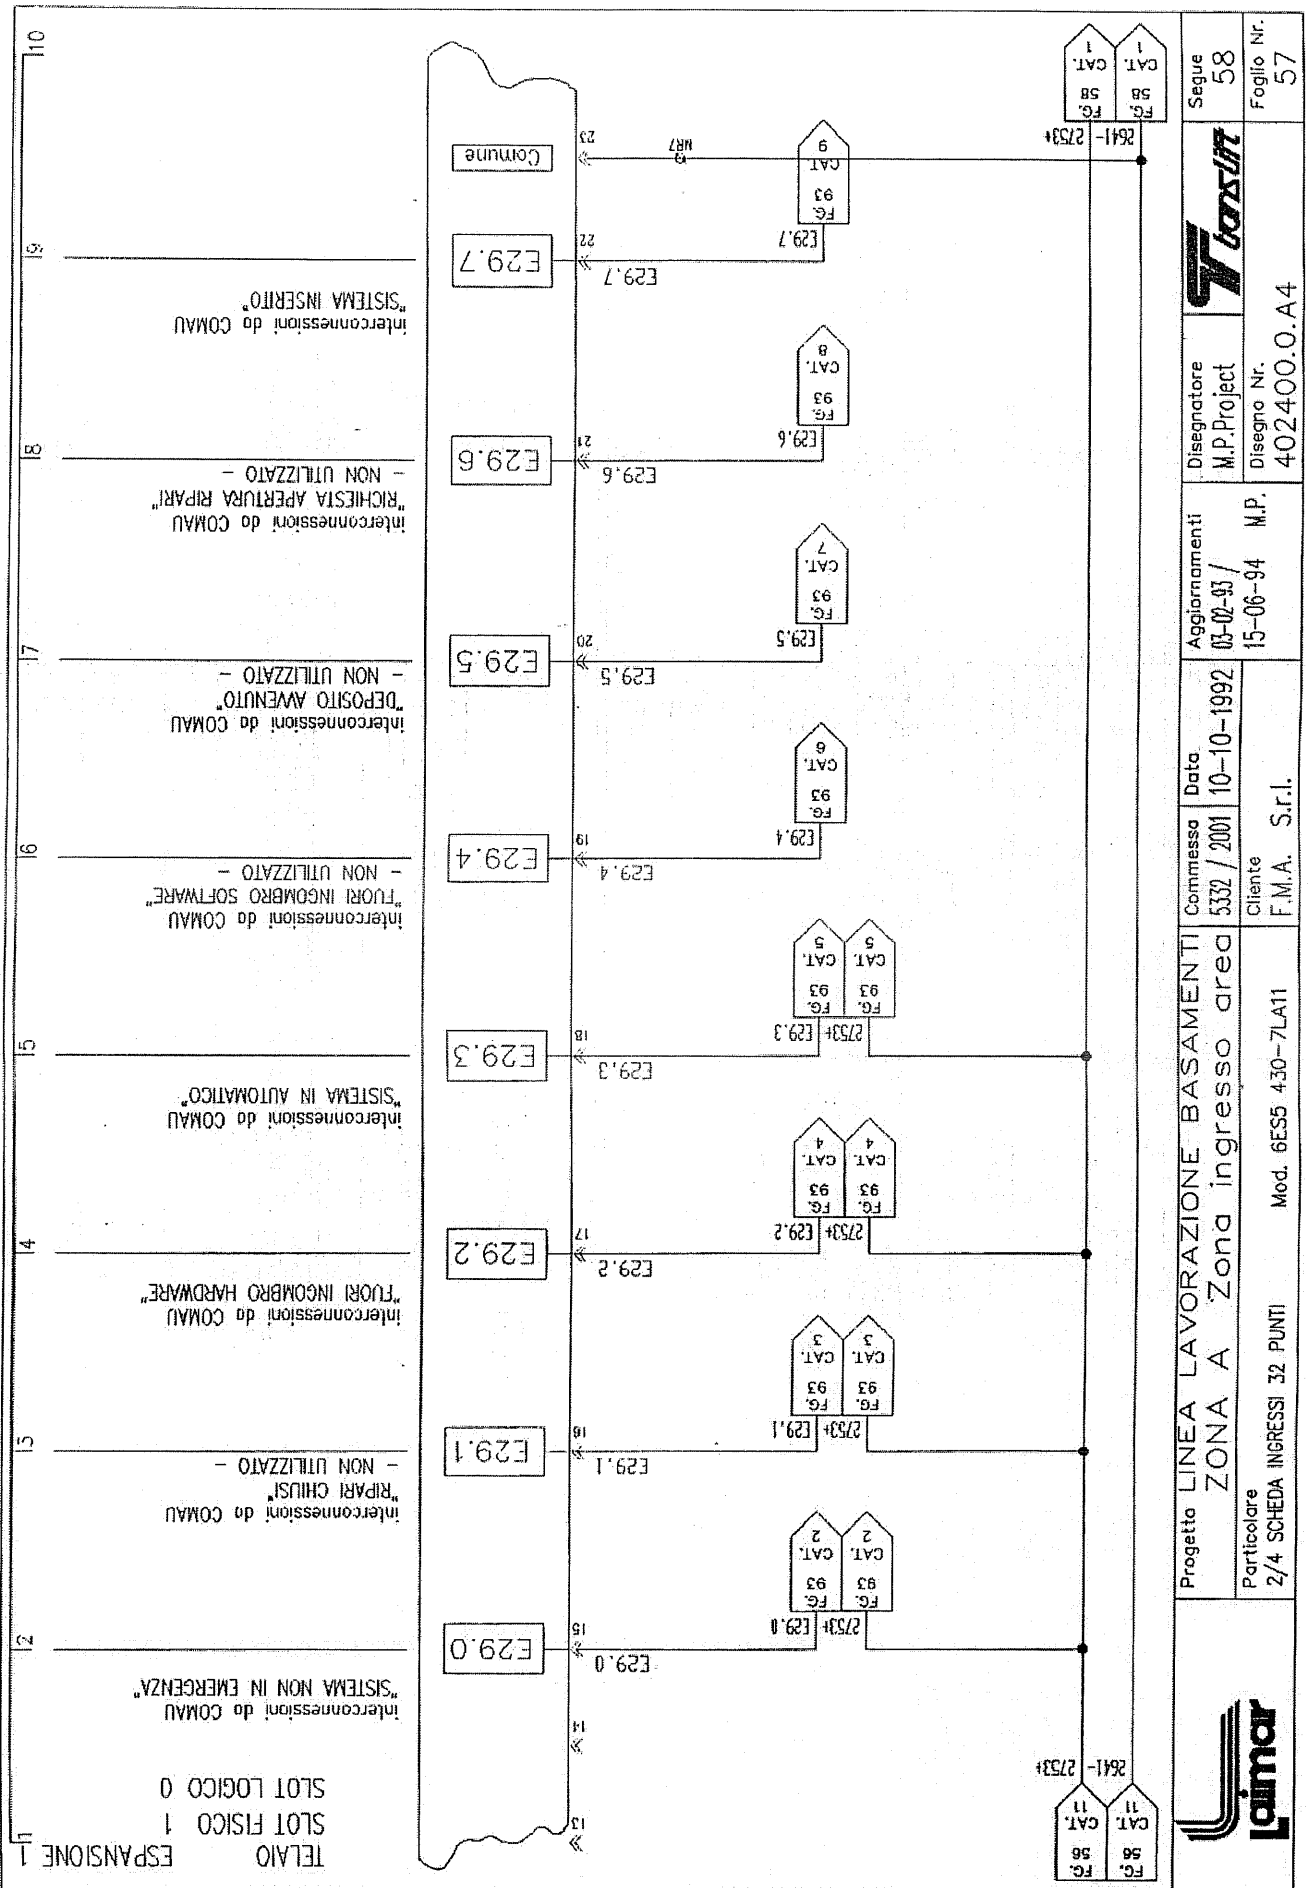

Progetto LINEA LAVORAZIONE BASAMENTI
ZONA A Zona ingresso area

Commissa 5332 / 2001
Data 10-10-1992

Aggiornamenti
03-02-93 /
15-06-94 M.P.

Disegnatore
M.P. Project

Disegno Nr.
402400.0.A.4


Segue
58


Foglio Nr.
57

Ciente
F.M.A. S.r.l.

Mod. 6ES5 430-7LA11

Particolare
2/4 SCHEDA INGRESSI 32 PUNTI

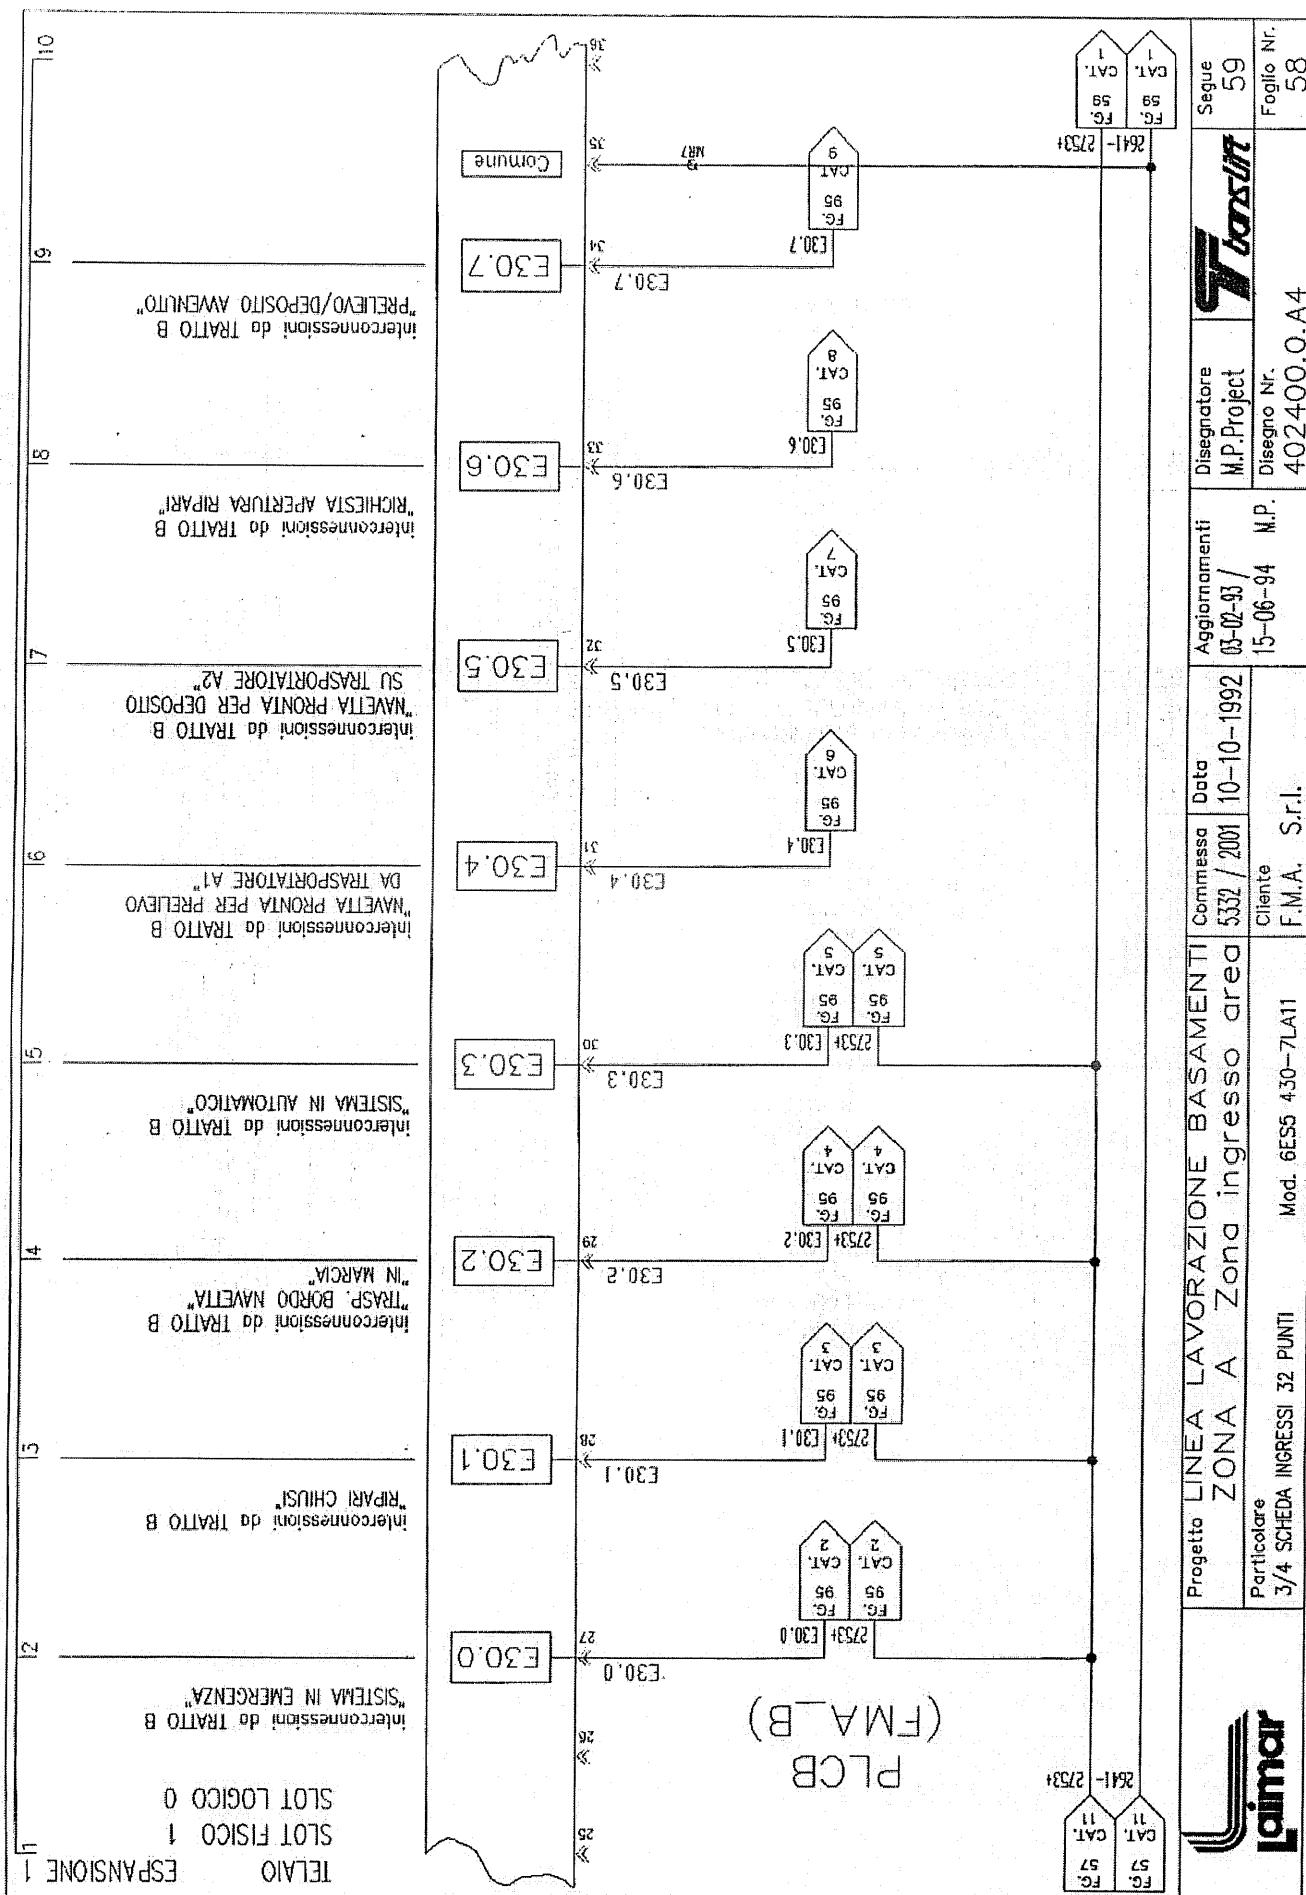

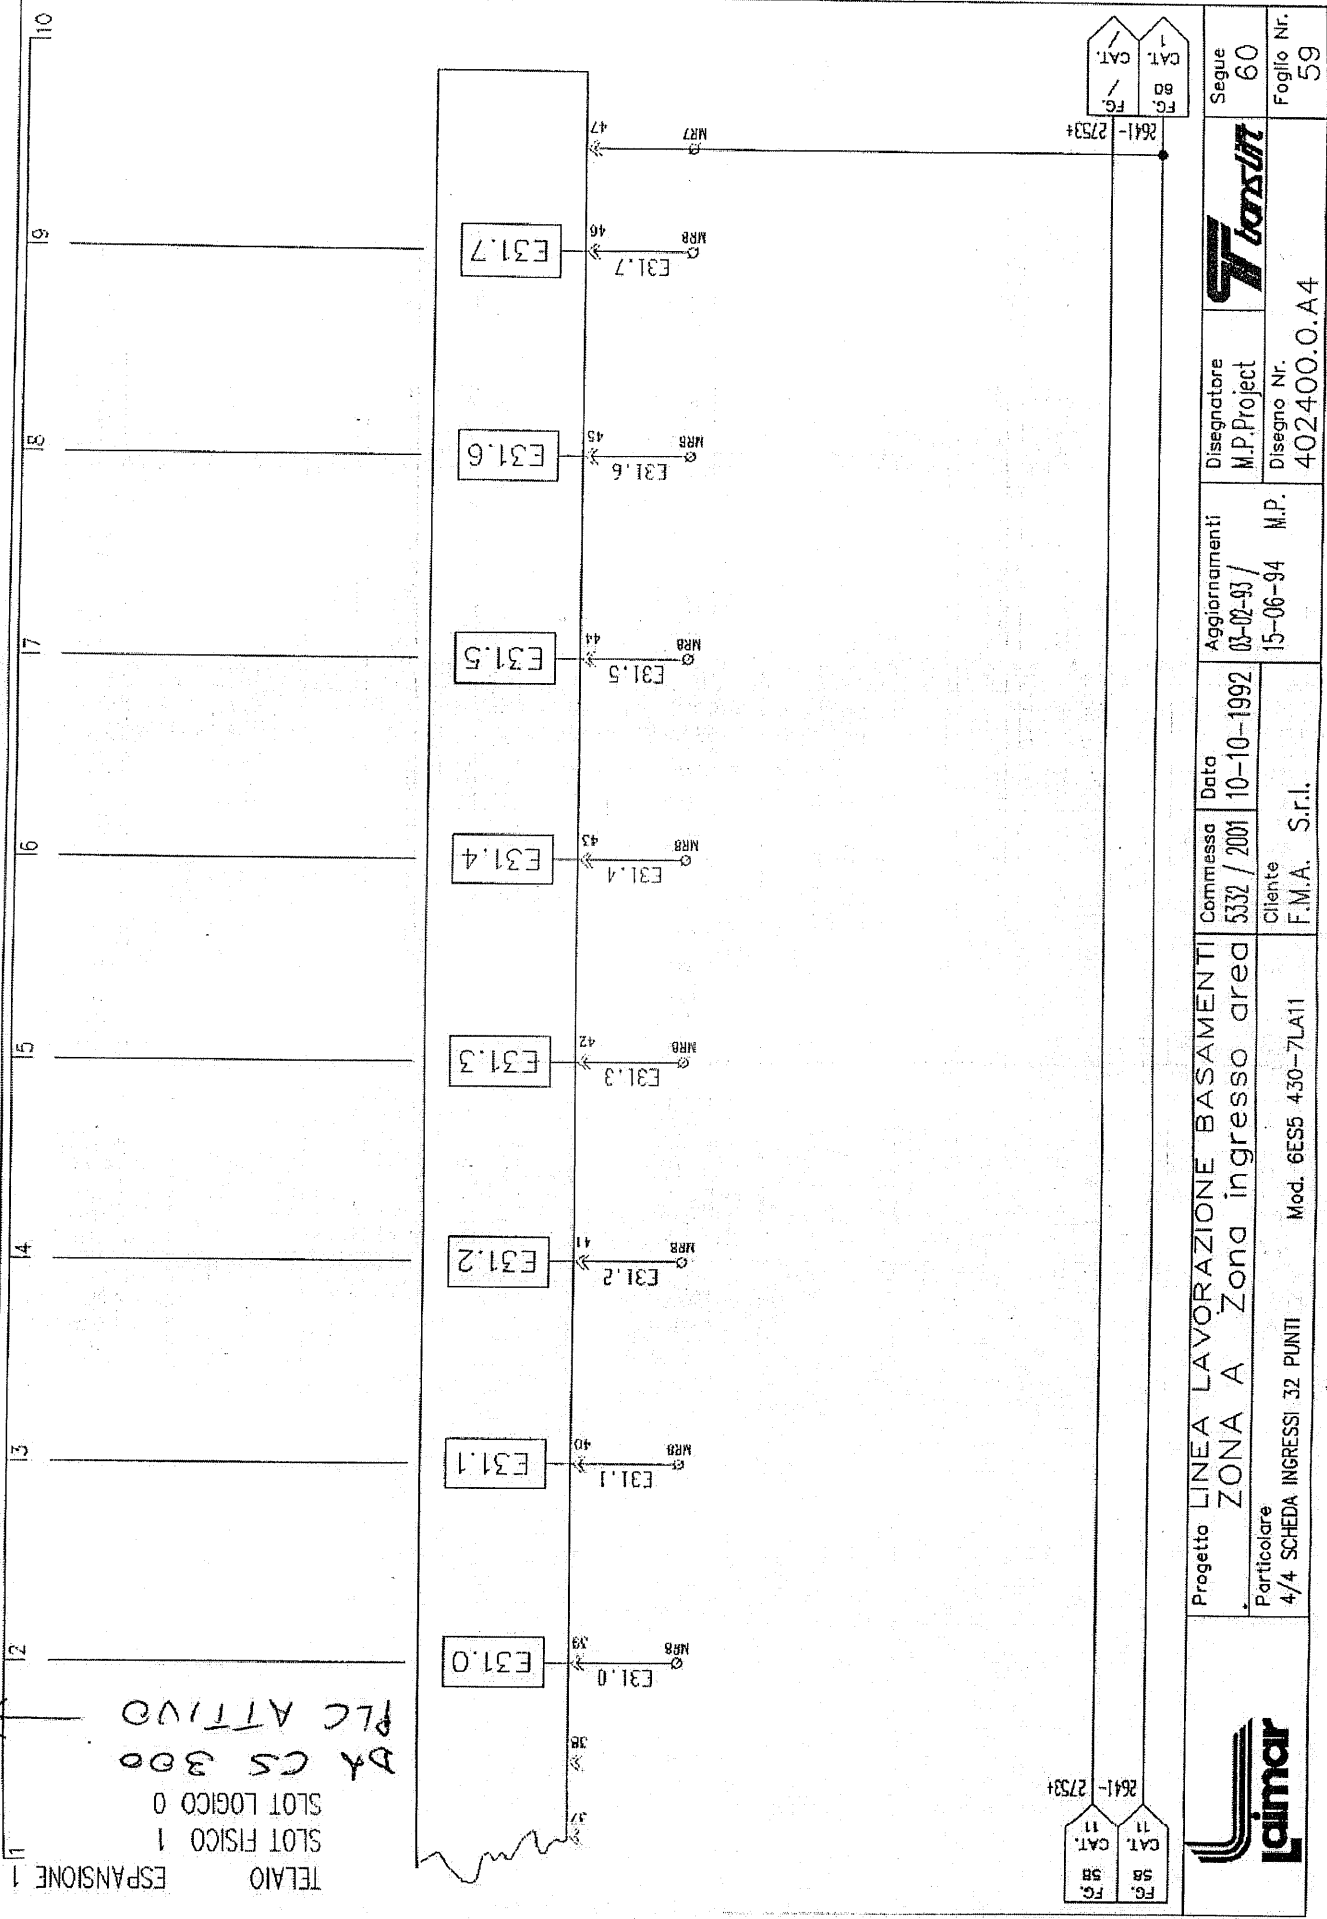

Progetto LINEA LAVORAZIONE BASAMENTI
ZONA A Zona ingresso area
Particolare
4/4 SCHEDA INGRESSI 32 PUNTI

Commissa 5332 / 2001
Data 10-10-1992
Cliente F.M.A. S.r.l.


Aggiornamenti
03-02-93 /
15-06-94 M.P.

Disegnatore
M.P. Project
Disegno Nr.
402400.0.A.4


Segue
60
Foglio Nr.
59

FC.
SB
CAT.
11


FC.
SB
CAT.
1

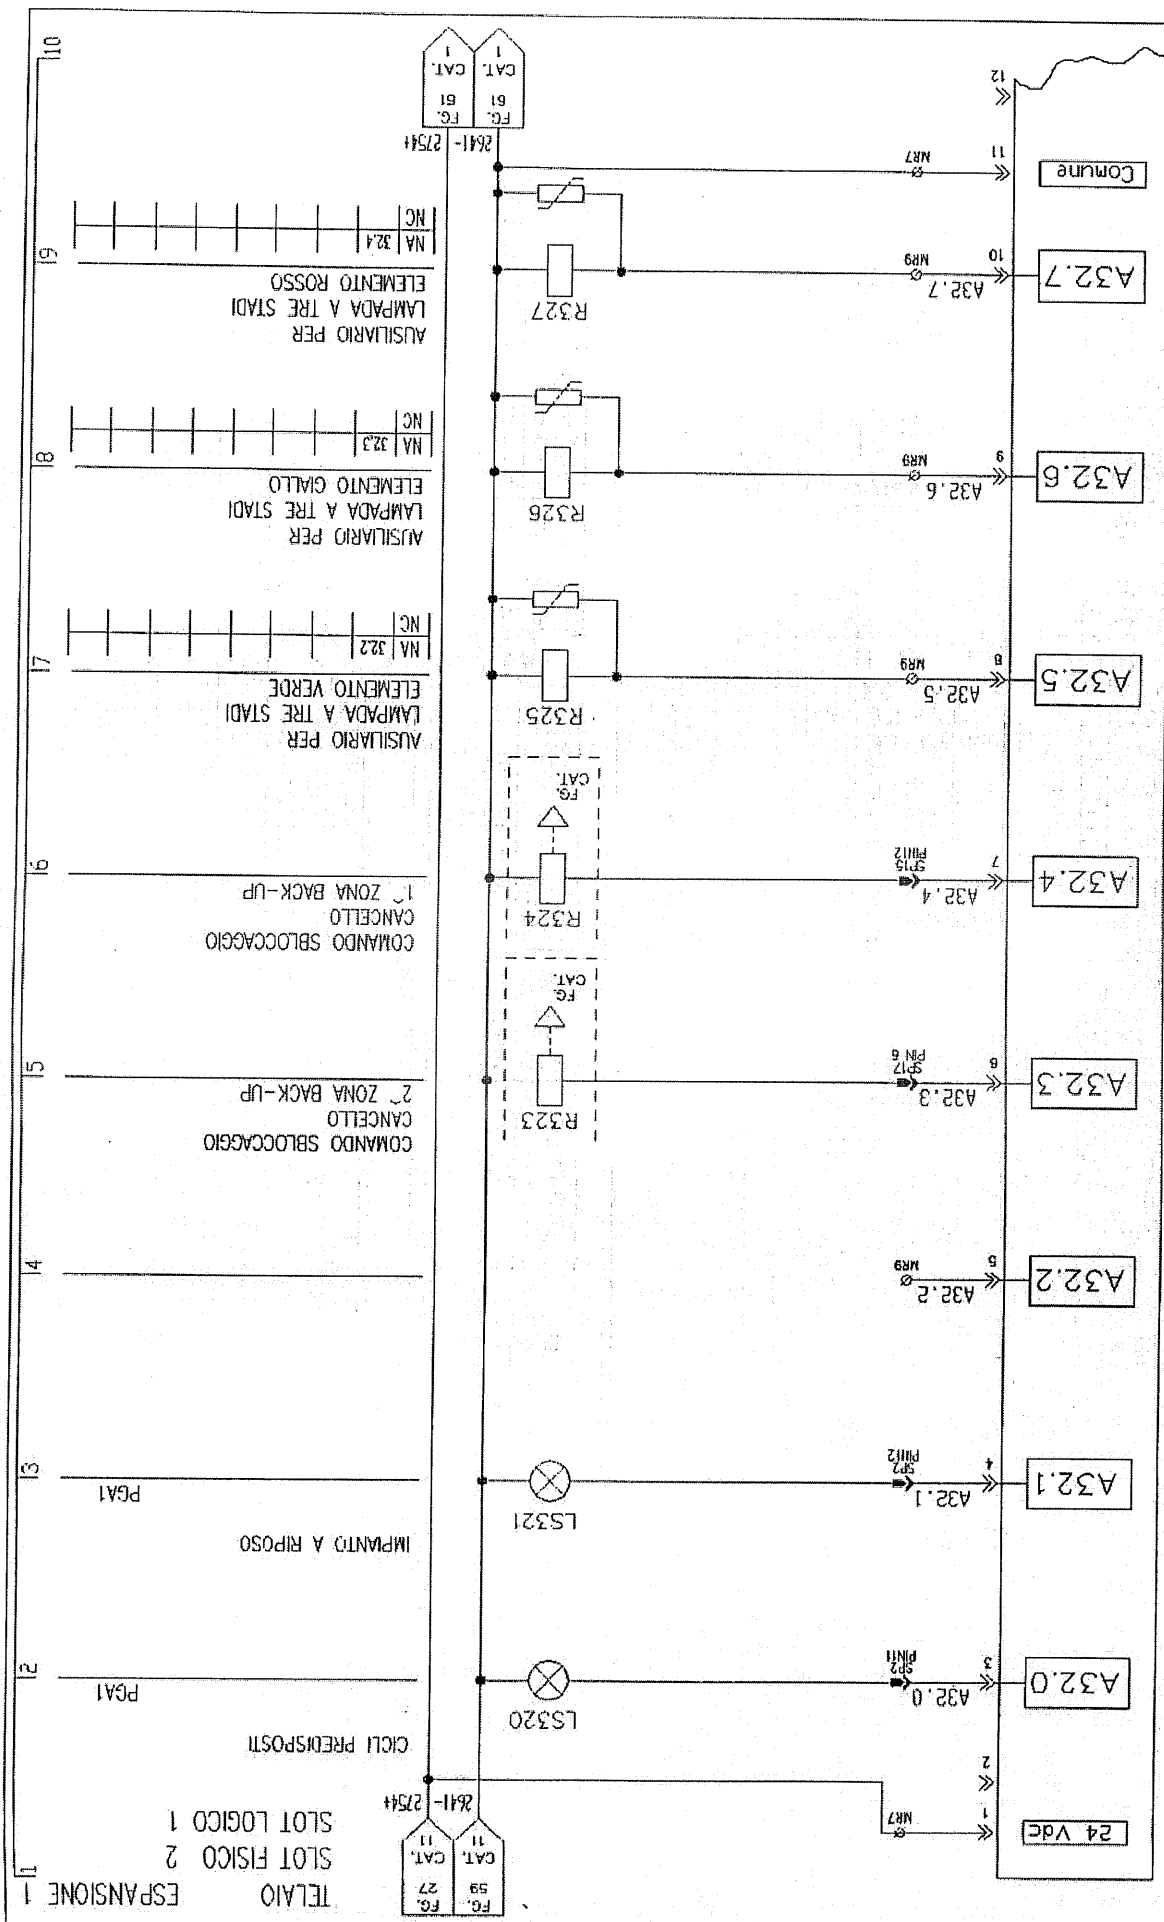


	Progetto LINEA LAVORAZIONE BASAMENTI		Commissa 5332 / 2001	Data 10-10-1992	Aggiornamenti 03-02-93 /	Disegnatore M.P.Project		Segue 61
	ZONA A Zona ingresso area		Cliente F.M.A. S.r.l.	S.r.l.	15-06-94	Disegno Nr. 4024000.0.A.4		Foglio Nr. 60
	Particolare							
	1/4 SCHEDA USCITE 32 PUNTI				Mod. 6ES5 451-7LA11			


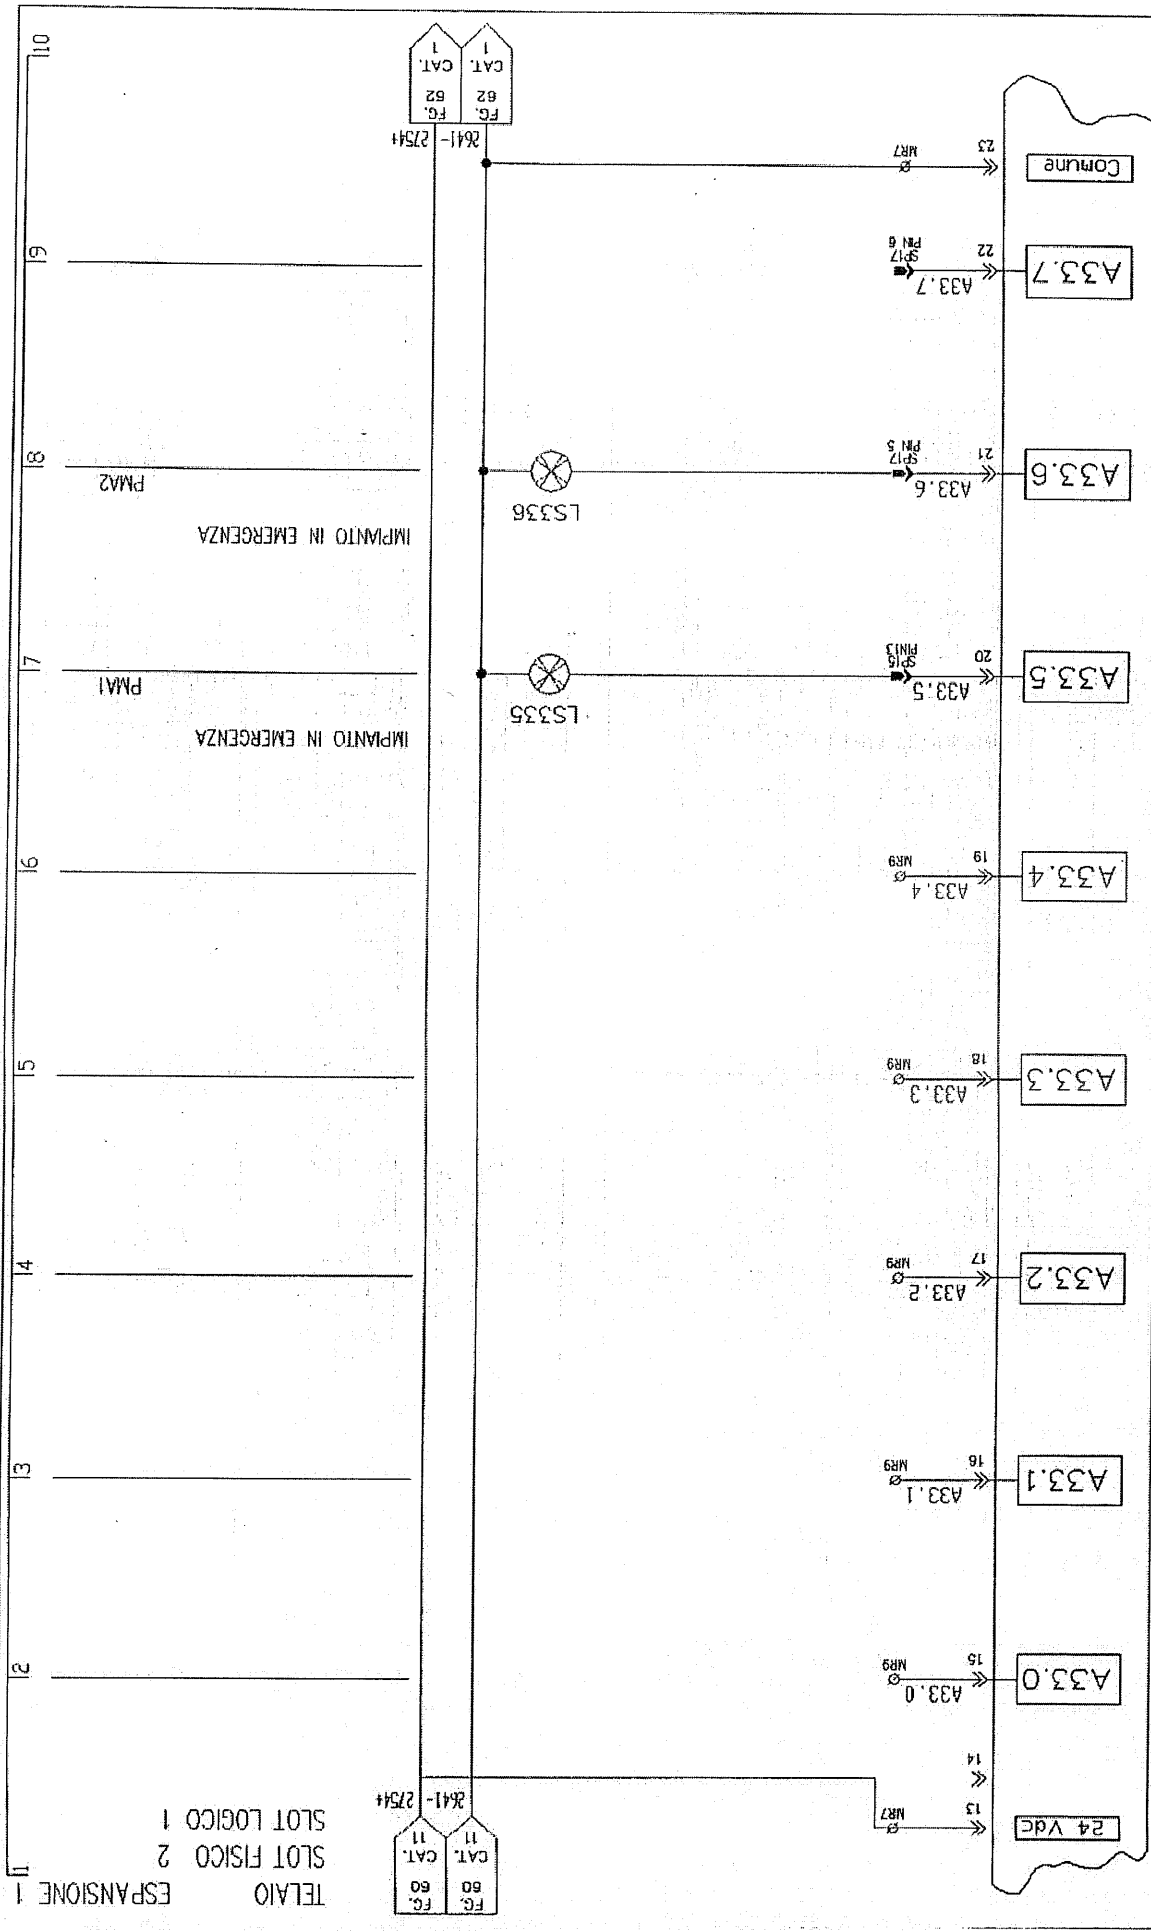


	Progetto LINEA LAVORAZIONE BASAMENTI ZONA A Zona ingresso area Particolare 2/4 SCHEDA USCITE 32 PUNTI			Commissa 5332 / 2001		Data 10-10-1992		Aggiornamenti 03-02-93 / 15-06-94 M.P.		Disegnatore M.P. Project Disegno Nr. 4024000.0.A4		Segue 62
	Cliente F.M.A. S.r.l. Mod. 6ES5 451-7LA11			61		Foglio Nr.		61		4024000.0.A4		61

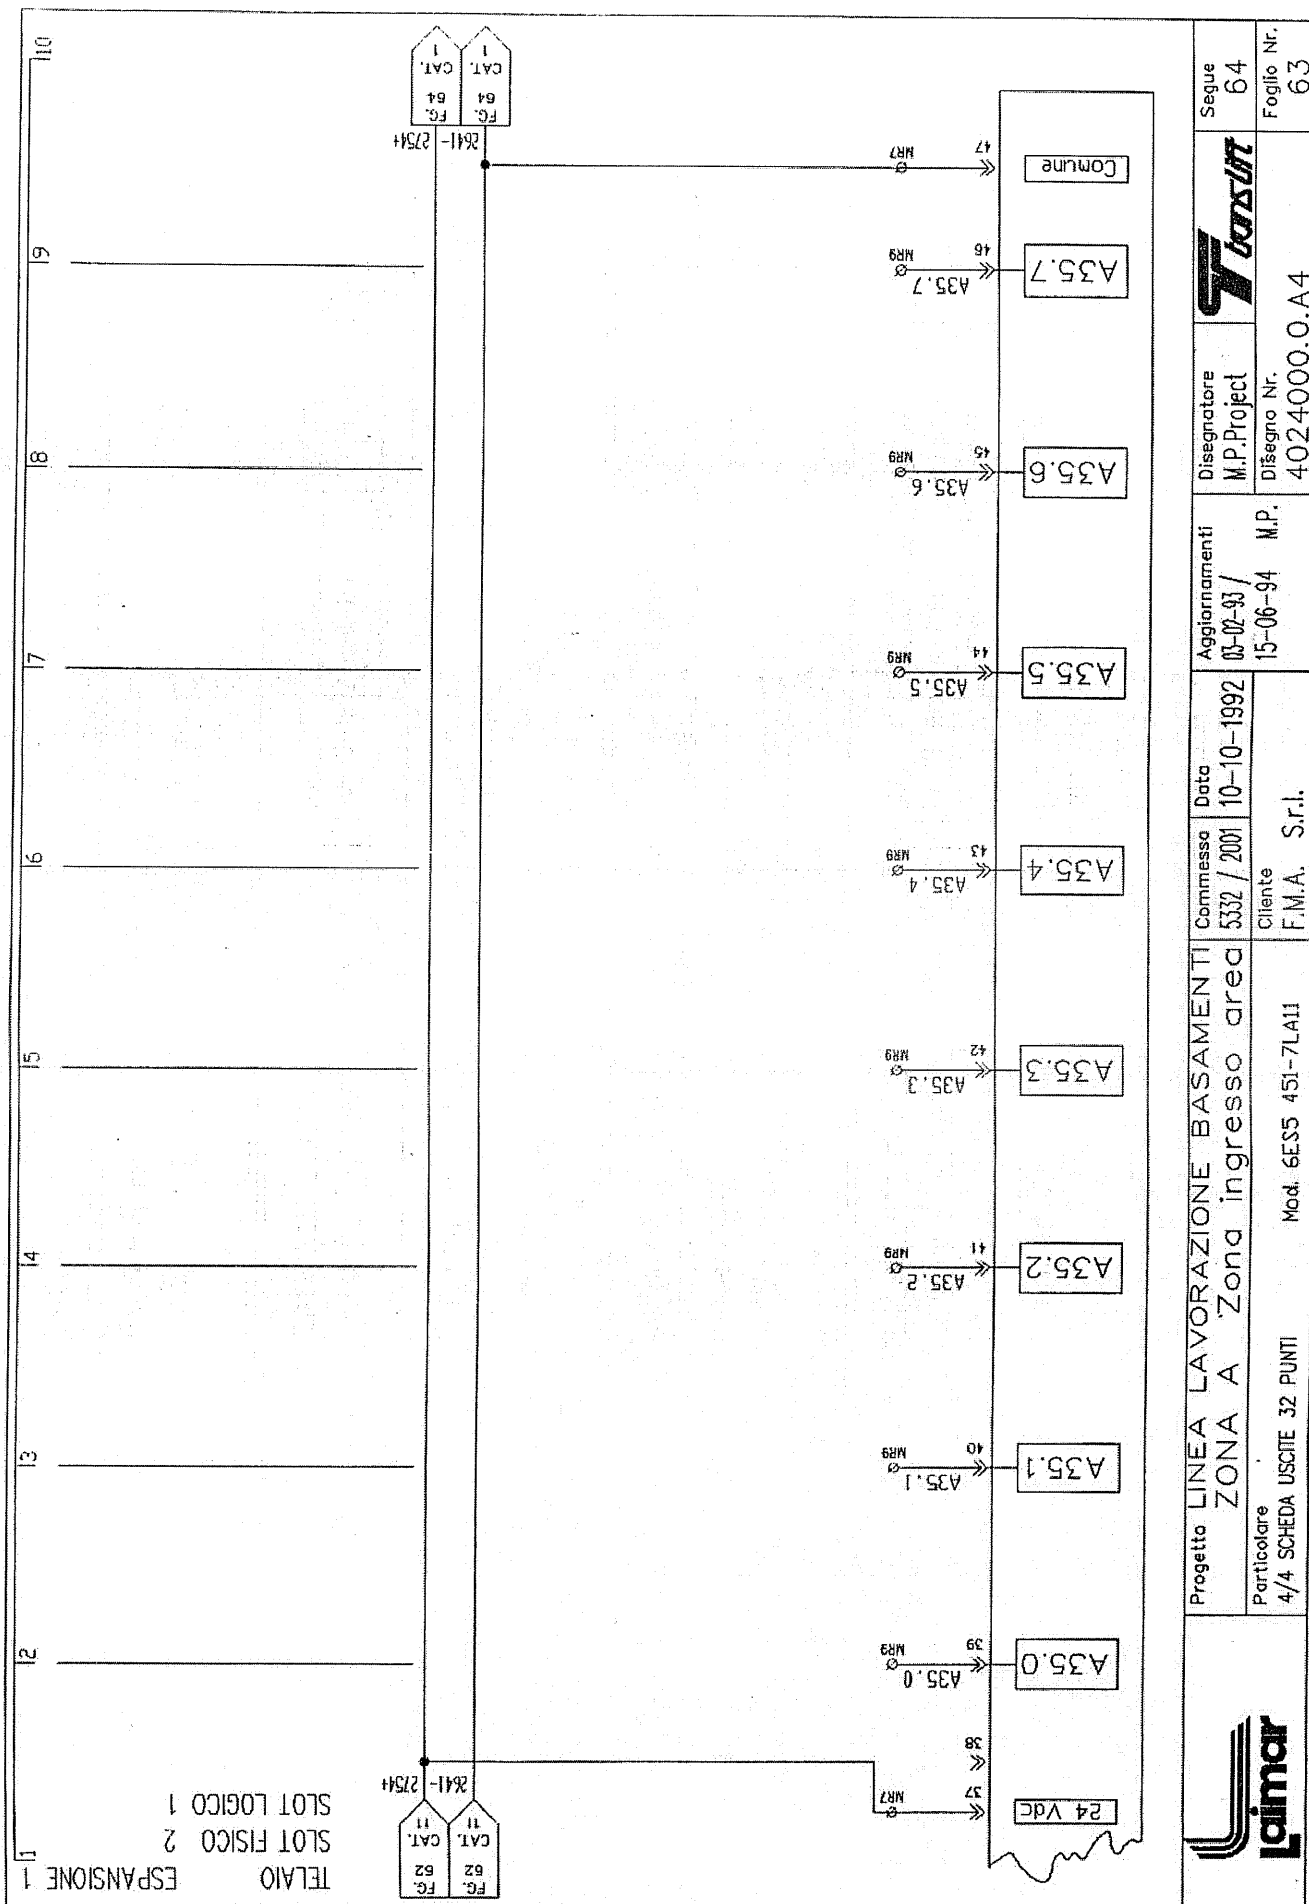

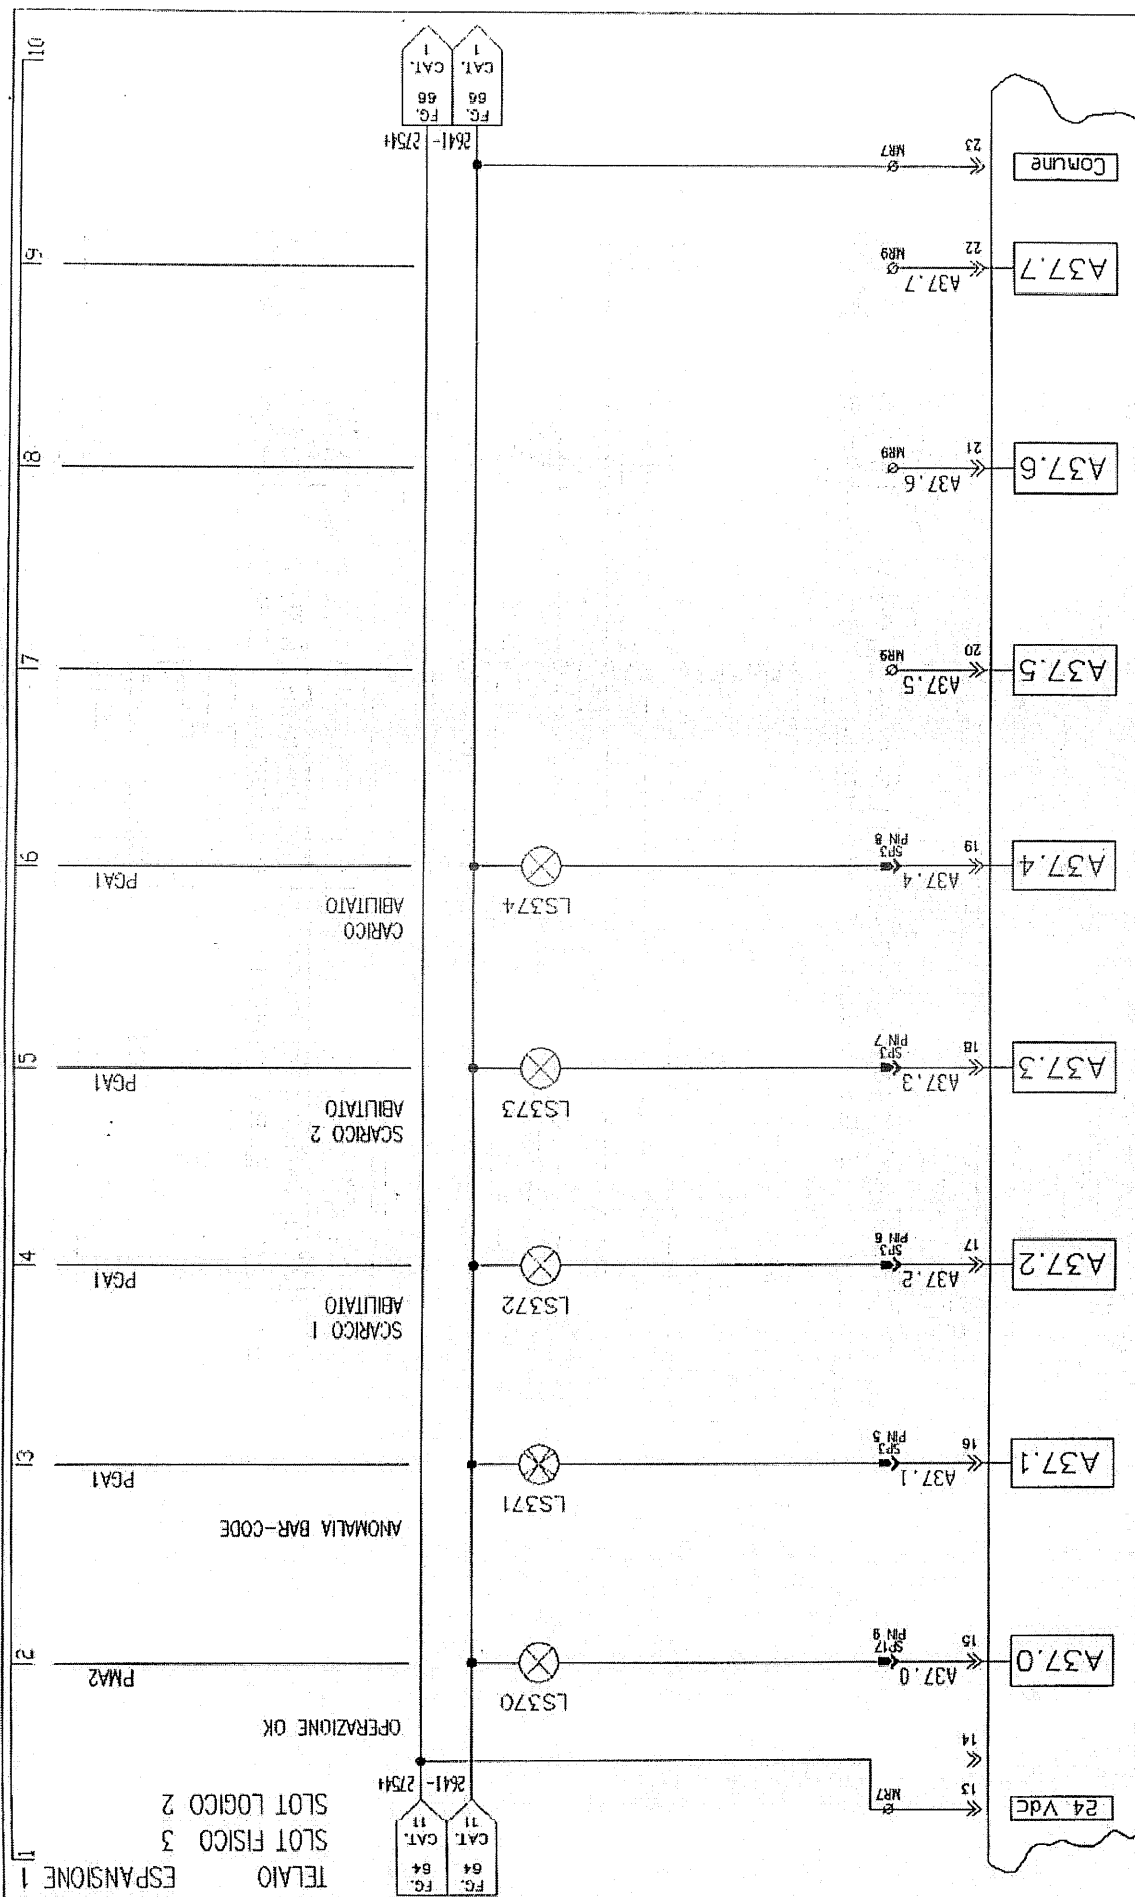

Progetto LINEA LAVORAZIONE BASAMENTI Particolare ZONA A Zona ingresso area 2/4 SCHEDA USCITE 32 PUNTI	Commissa 5332 / 2001 Cliente F.M.A. S.r.l.	Data 10-10-1992 Aggiornamenti 03-02-93 / 15-06-94 M.P.	Disegnatore M.P. Project Disegno Nr. 4024000.0.A.4	Segue 66 Foglio Nr. 65
				Logo

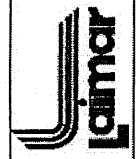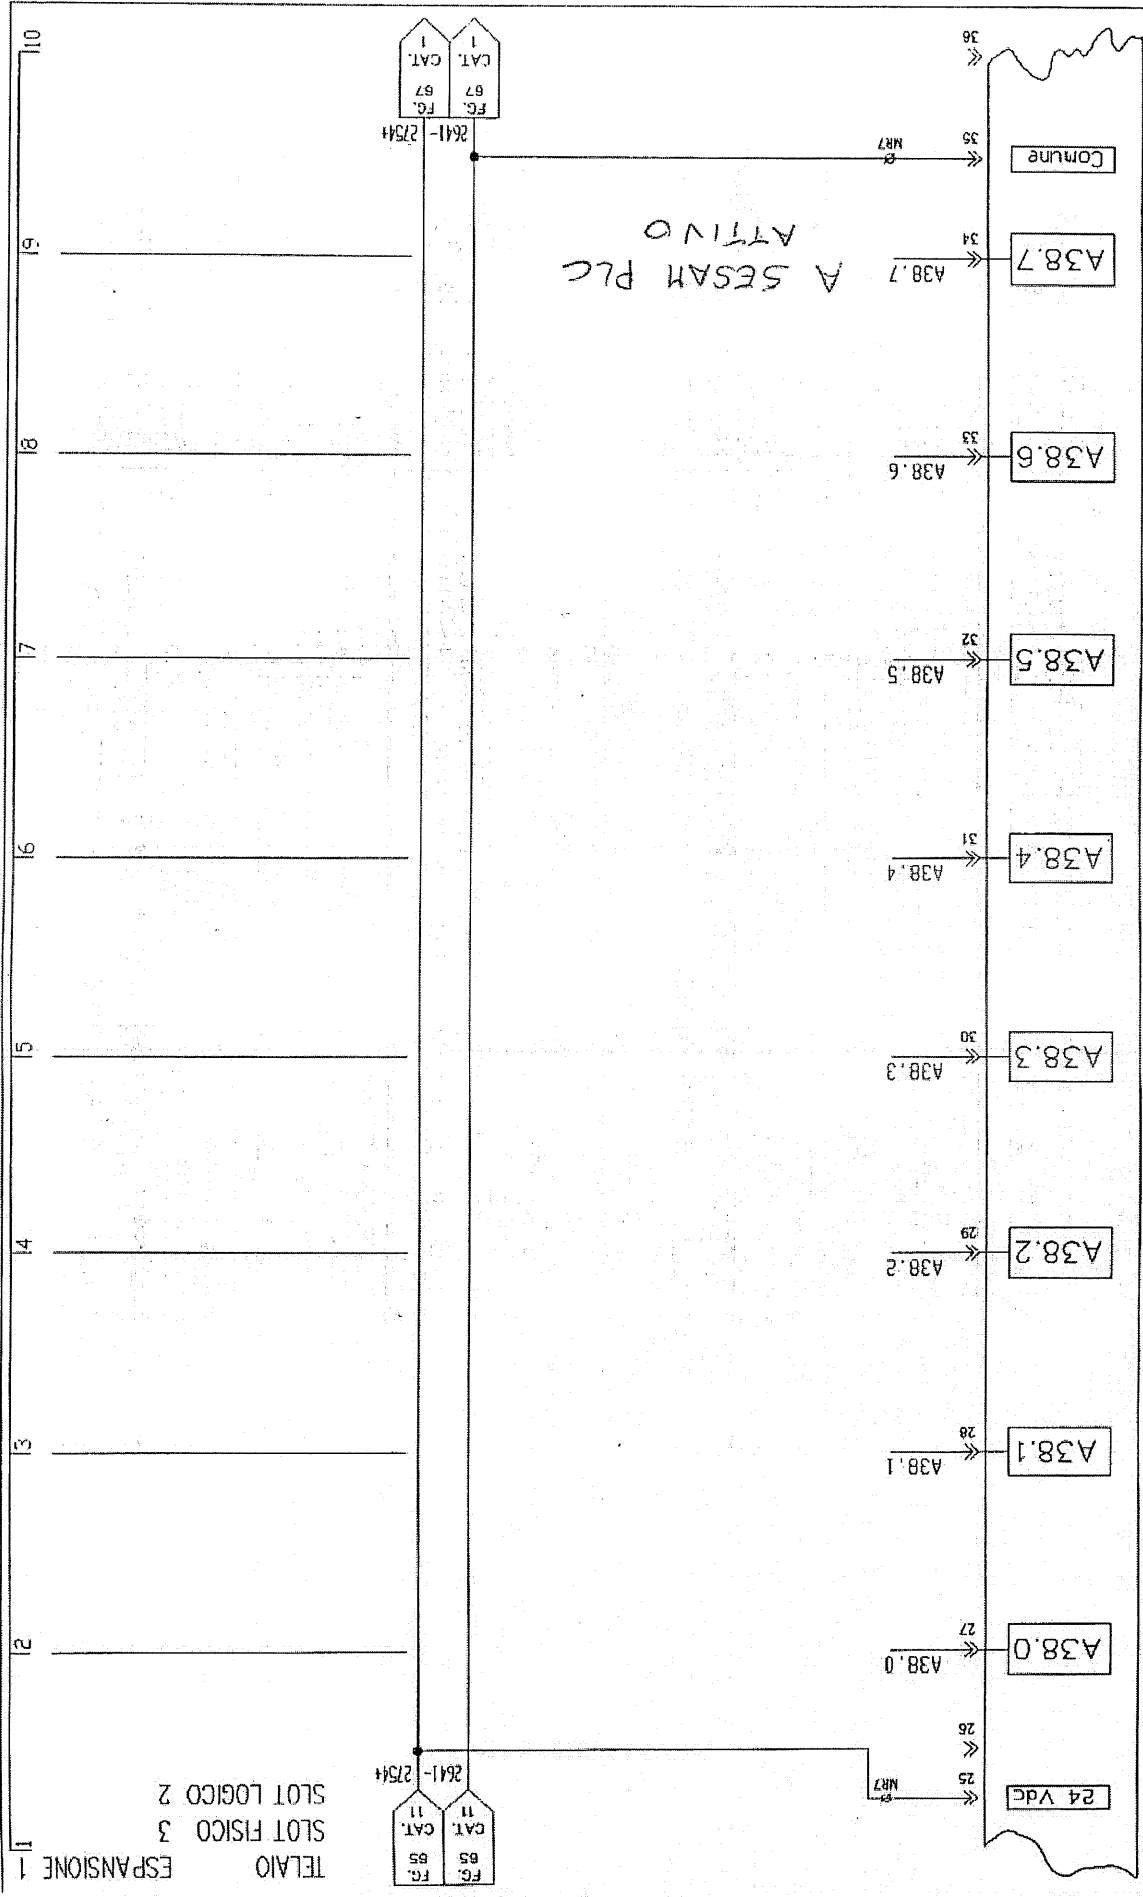



Progetto LINEA LAVORAZIONE BASAMENTI
ZONA A Zona ingresso area
Particolare
3/4 SCHEDA USCITE 32 PUNTI

Commissa 5332 / 2001
Data 10-10-1992
Cliente F.M.A. S.r.l.

Aggiornamenti
03-02-93 /
15-06-94 M.P.

Disegnatore
M.P. Project
Disegno Nr.
4024000.0.A.4

Segue
67
Foglio Nr.
66

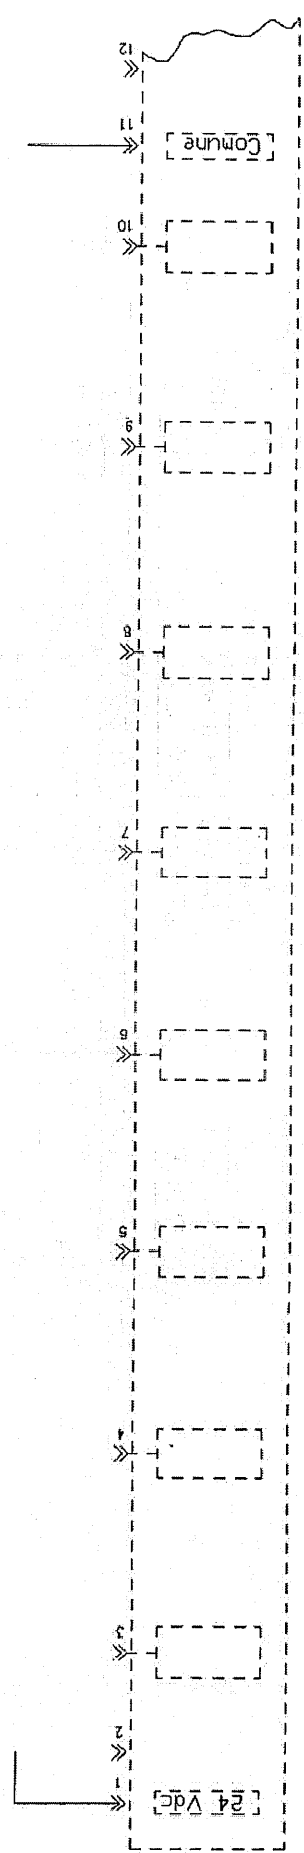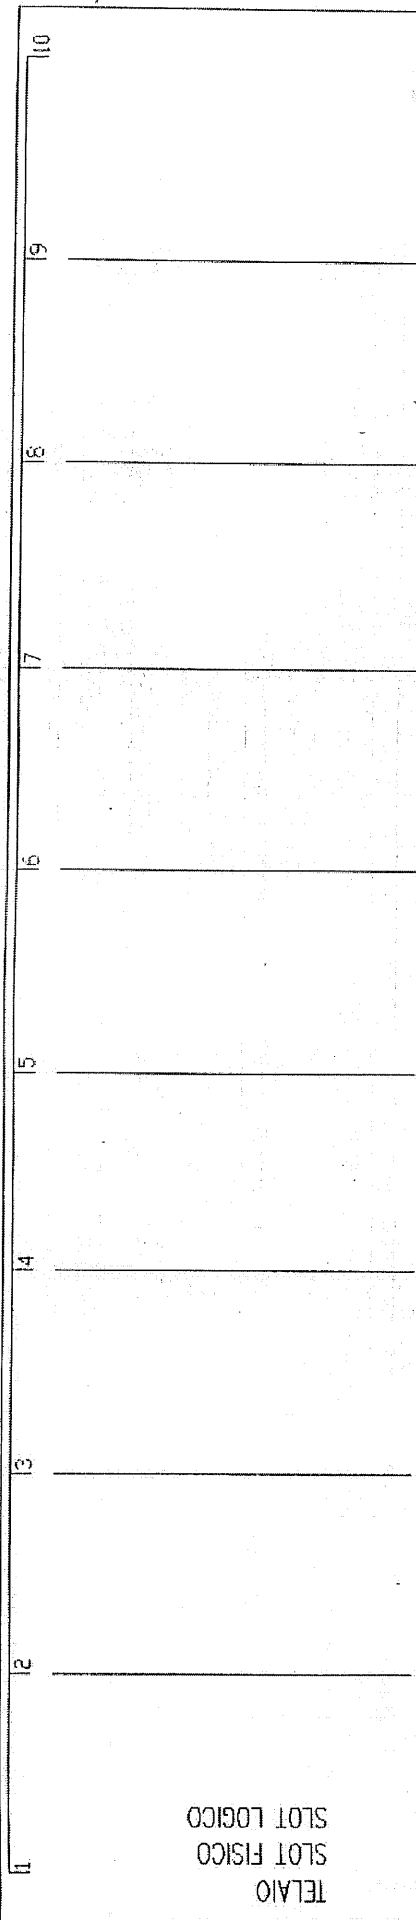

	Progetto LINEA LAVORAZIONE BASAMENTI				Commissa		Data	Aggiornamenti		Disegnatore	Segue
	ZONA A Zona ingresso area				5332 / 2001		10-10-1992	03-02-93 /		M.P.Project	69
	Particolare				Cliente			15-06-94		Disegno Nr.	Foglio Nr.
	FOGLIO DISPONIBILE PER EVENTUALE SCHEDA				F.M.A.		S.r.l.	M.P.		4024000.0.A.4	68