
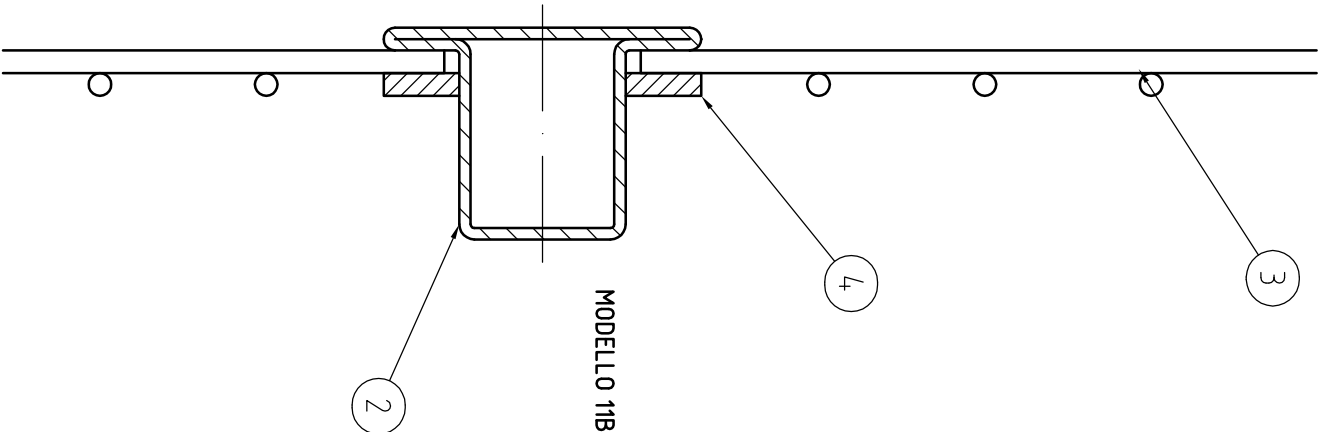
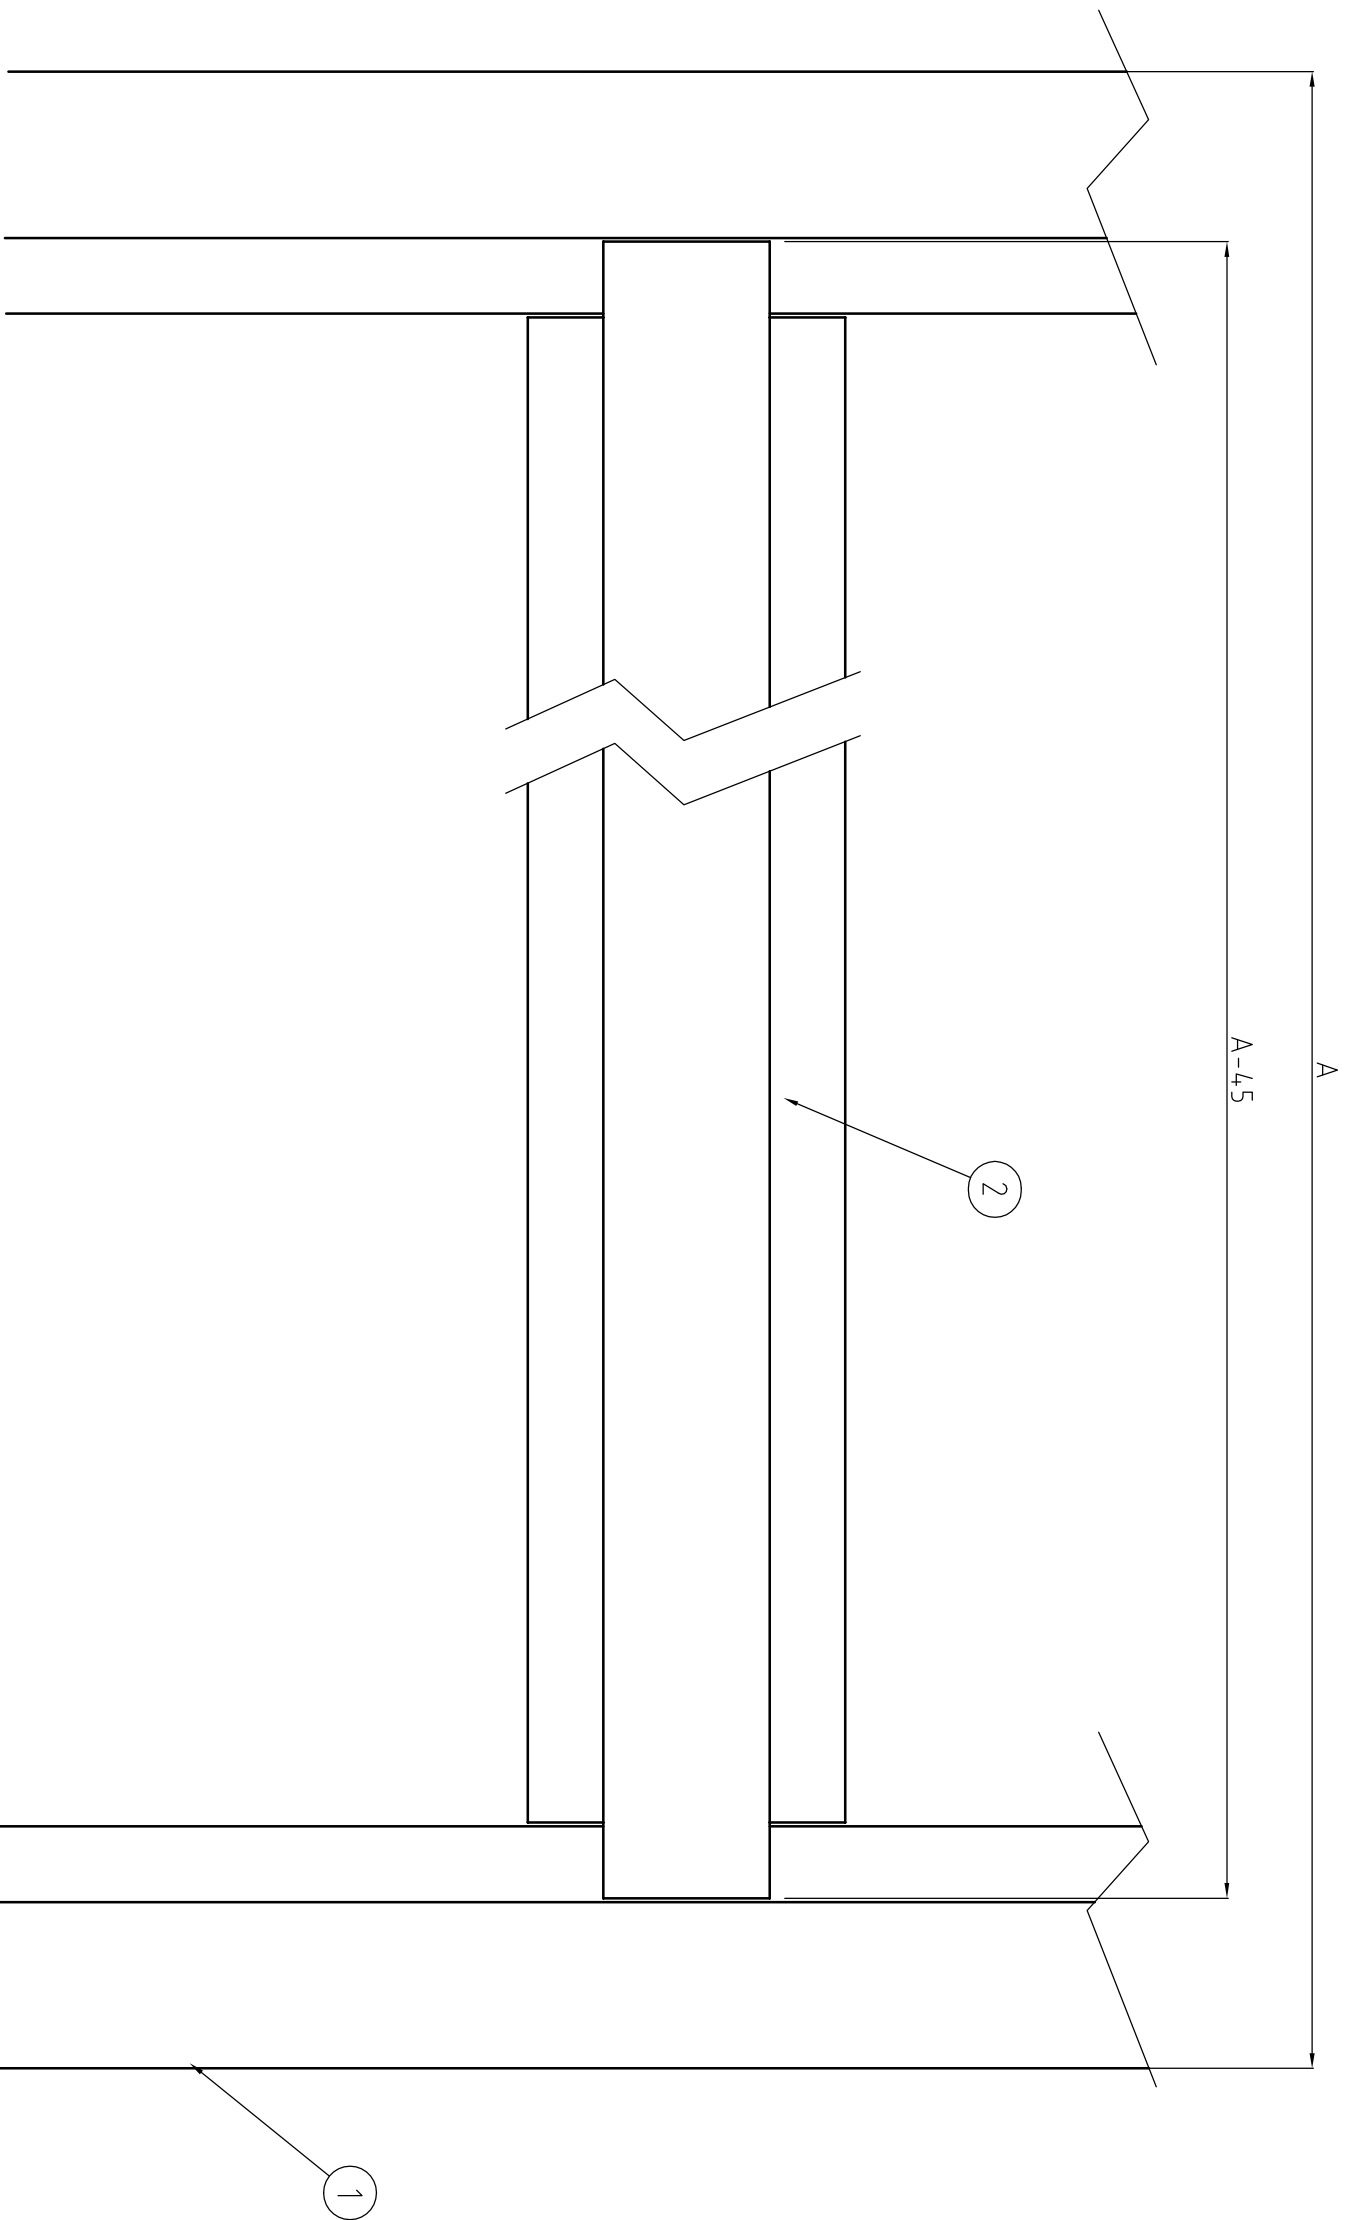
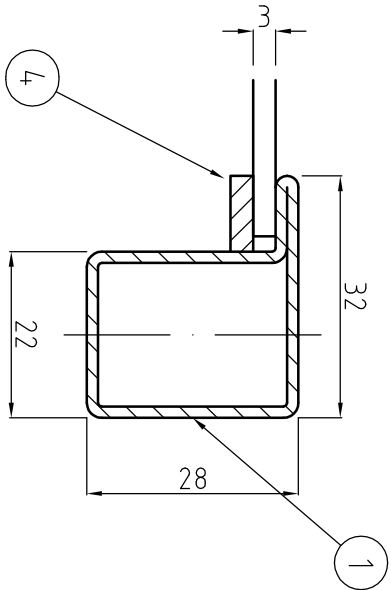


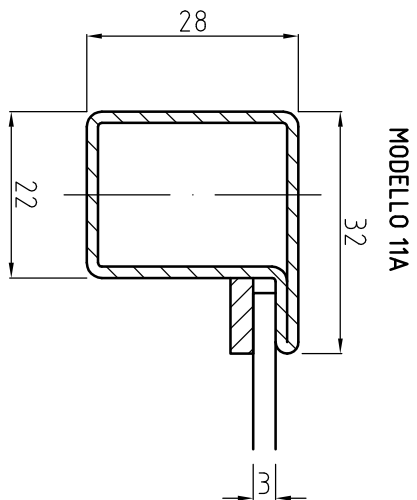

2

|     |     |                                                 |            |
|-----|-----|-------------------------------------------------|------------|
| 4   | 0   | PIATTO 10x3                                     | COPRIFILLO |
| 3   | 0   | RETE ANTIMANO EL.SALDATA MAGLIA 100x22 FILLO Ø3 |            |
| 2   | 0   | TUBOLARE PER SERRAMENTI MODELLO 11A             |            |
| 2   | 0   | TUBOLARE PER SERRAMENTI MOD.11B                 |            |
| POS | Qtà | DESCRIZIONE                                     | DIS/NOTE   |

|            |             |      |            |                         |          |           |    |          |    |
|------------|-------------|------|------------|-------------------------|----------|-----------|----|----------|----|
| Disegnato  | CASTELLUZZO | Date | 14-02-2013 | Treatmento Termico      |          | Durezza   | A2 | Formato  | A2 |
| Controlato |             | Date |            | Treatmento Superficiale | S 235    | Materiale |    | Peso     |    |
| Approvato  |             | Date | 1-1        | Scala                   | Commissa | 812       |    | Quantità |    |

La Quasar Engineering Srl si riserva a termine di legge la proprietà del presente disegno con diritto assoluto di riprodurlo o comunicarlo a terzi senza autorizzazione scritta dello stesso

QUASAR

ENGINEERING

Ideas in Automation

812-01-00

Disegno Pannello Tipo

Rev 00

Foglio 1 / 1