



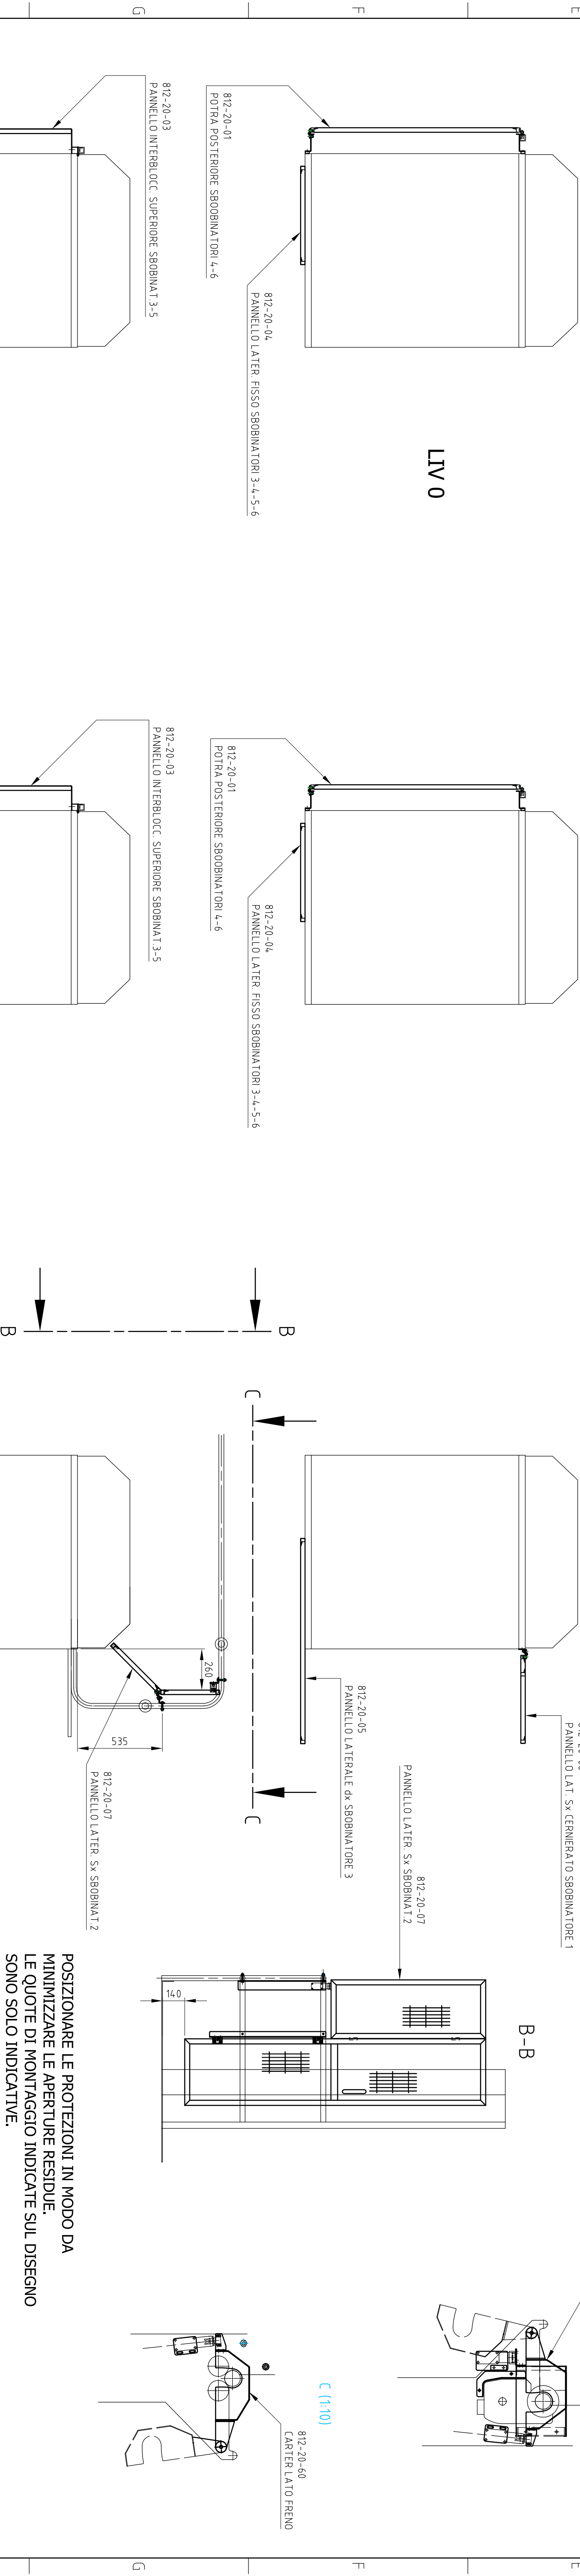

POSIZIONARE LE PROTEZIONI IN MODO DA  
MINIMIZZARE LE APERTURE RESIDUE.  
LE QUOTE DI MONTAGGIO INDICATE SUL DISEGNO  
SONO SOLO INDICATIVE.

|                   |            |      |            |                         |           |           |
|-------------------|------------|------|------------|-------------------------|-----------|-----------|
| Disegnato         | S. PULCINI | Date | 11-06-2013 | Treatmento Tecnico      | Durezza   | Fornito   |
| Controllo         |            | Date |            | Treatmento Superficiale | Materiale | Peso      |
| Approvato         |            | Date | 1-20       | Scala (commessa)        | 812       | Quantità  |
| SBOBINATORI HURST |            |      |            |                         |           |           |
| 812-20-00         |            |      |            |                         |           | Rev 1 / 1 |

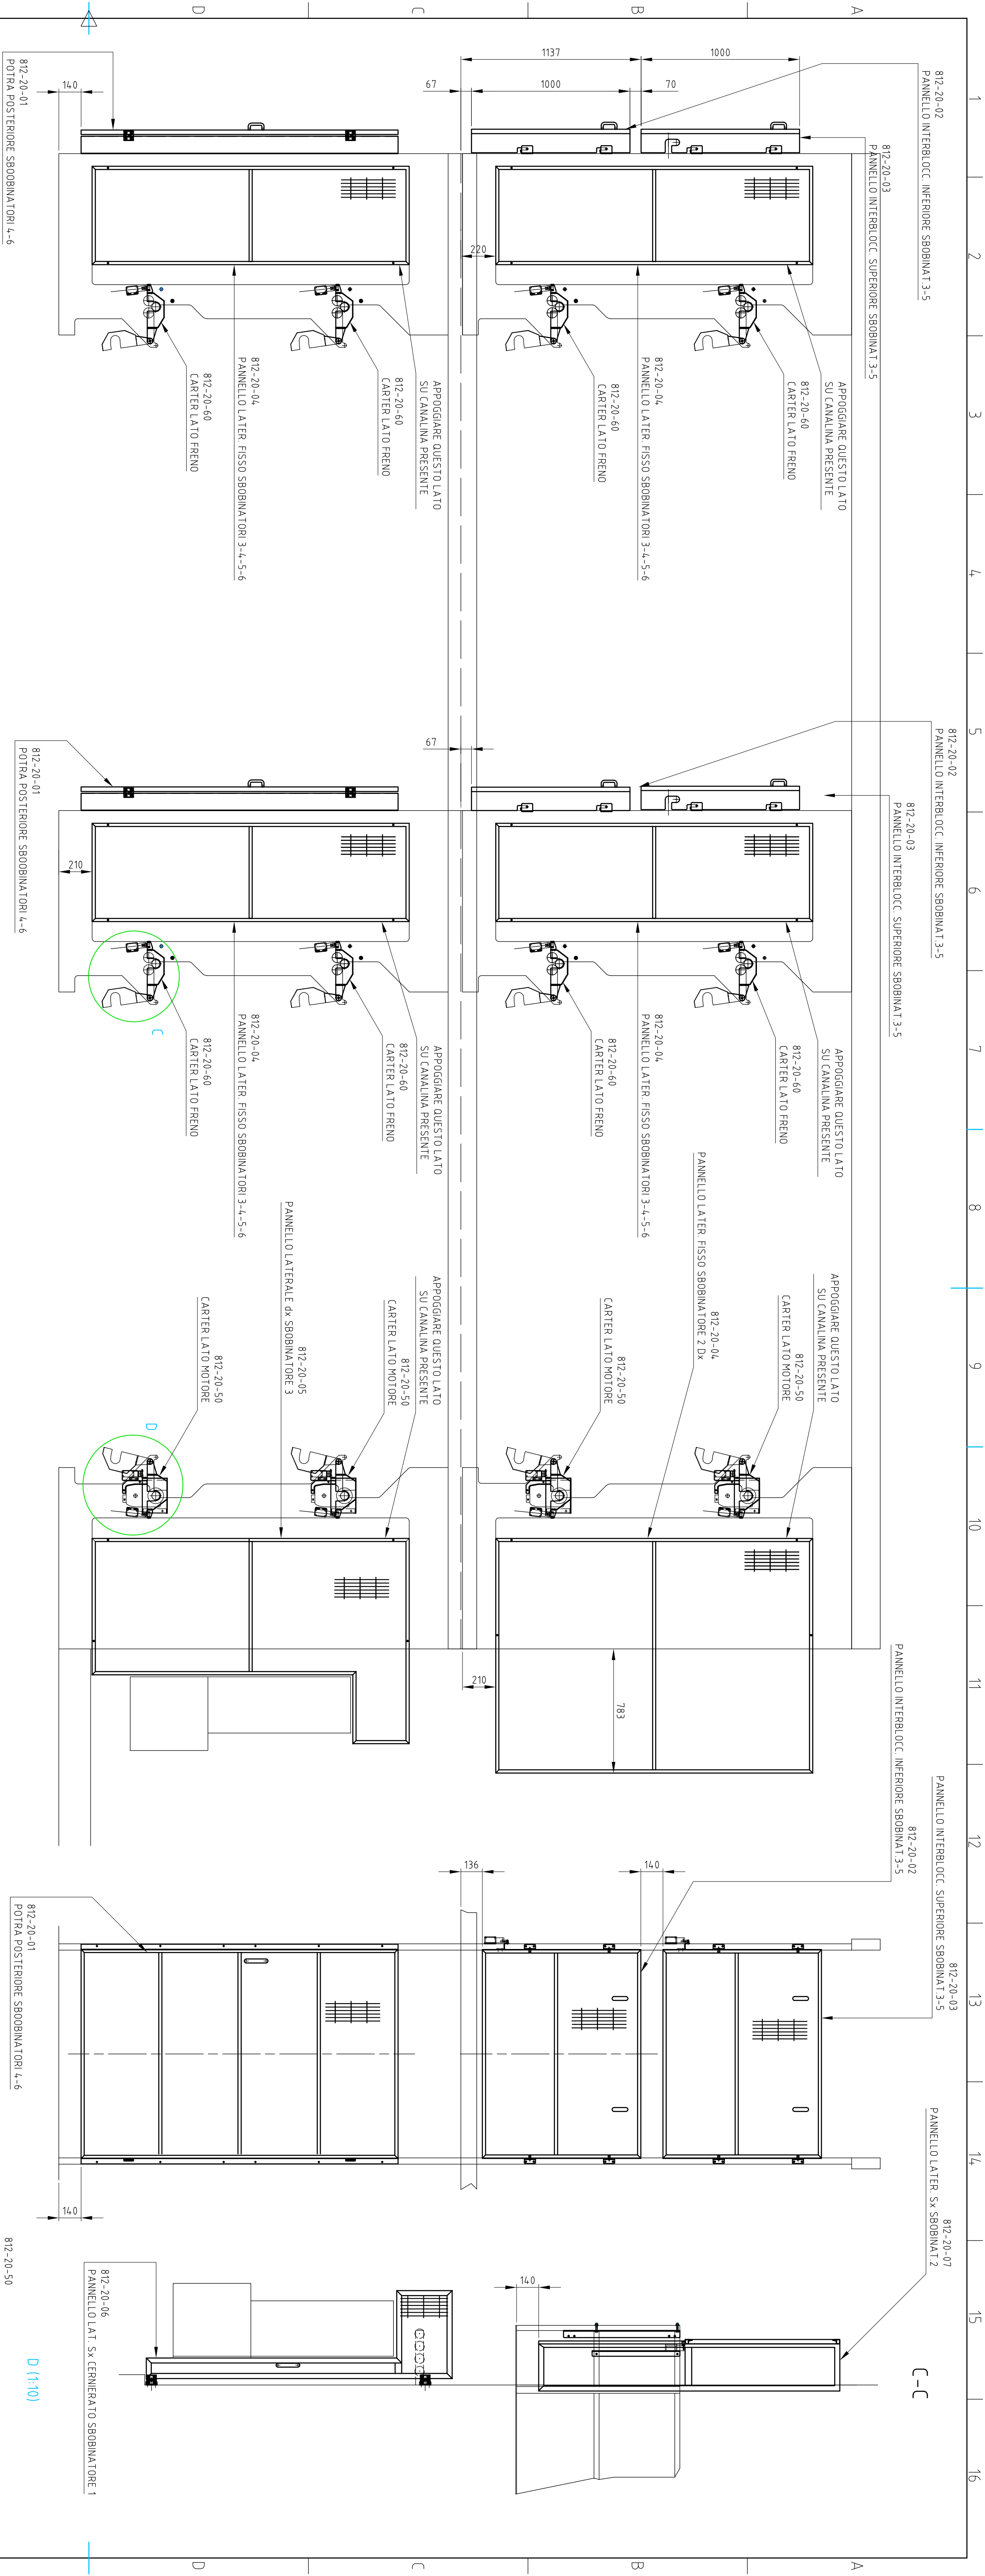