


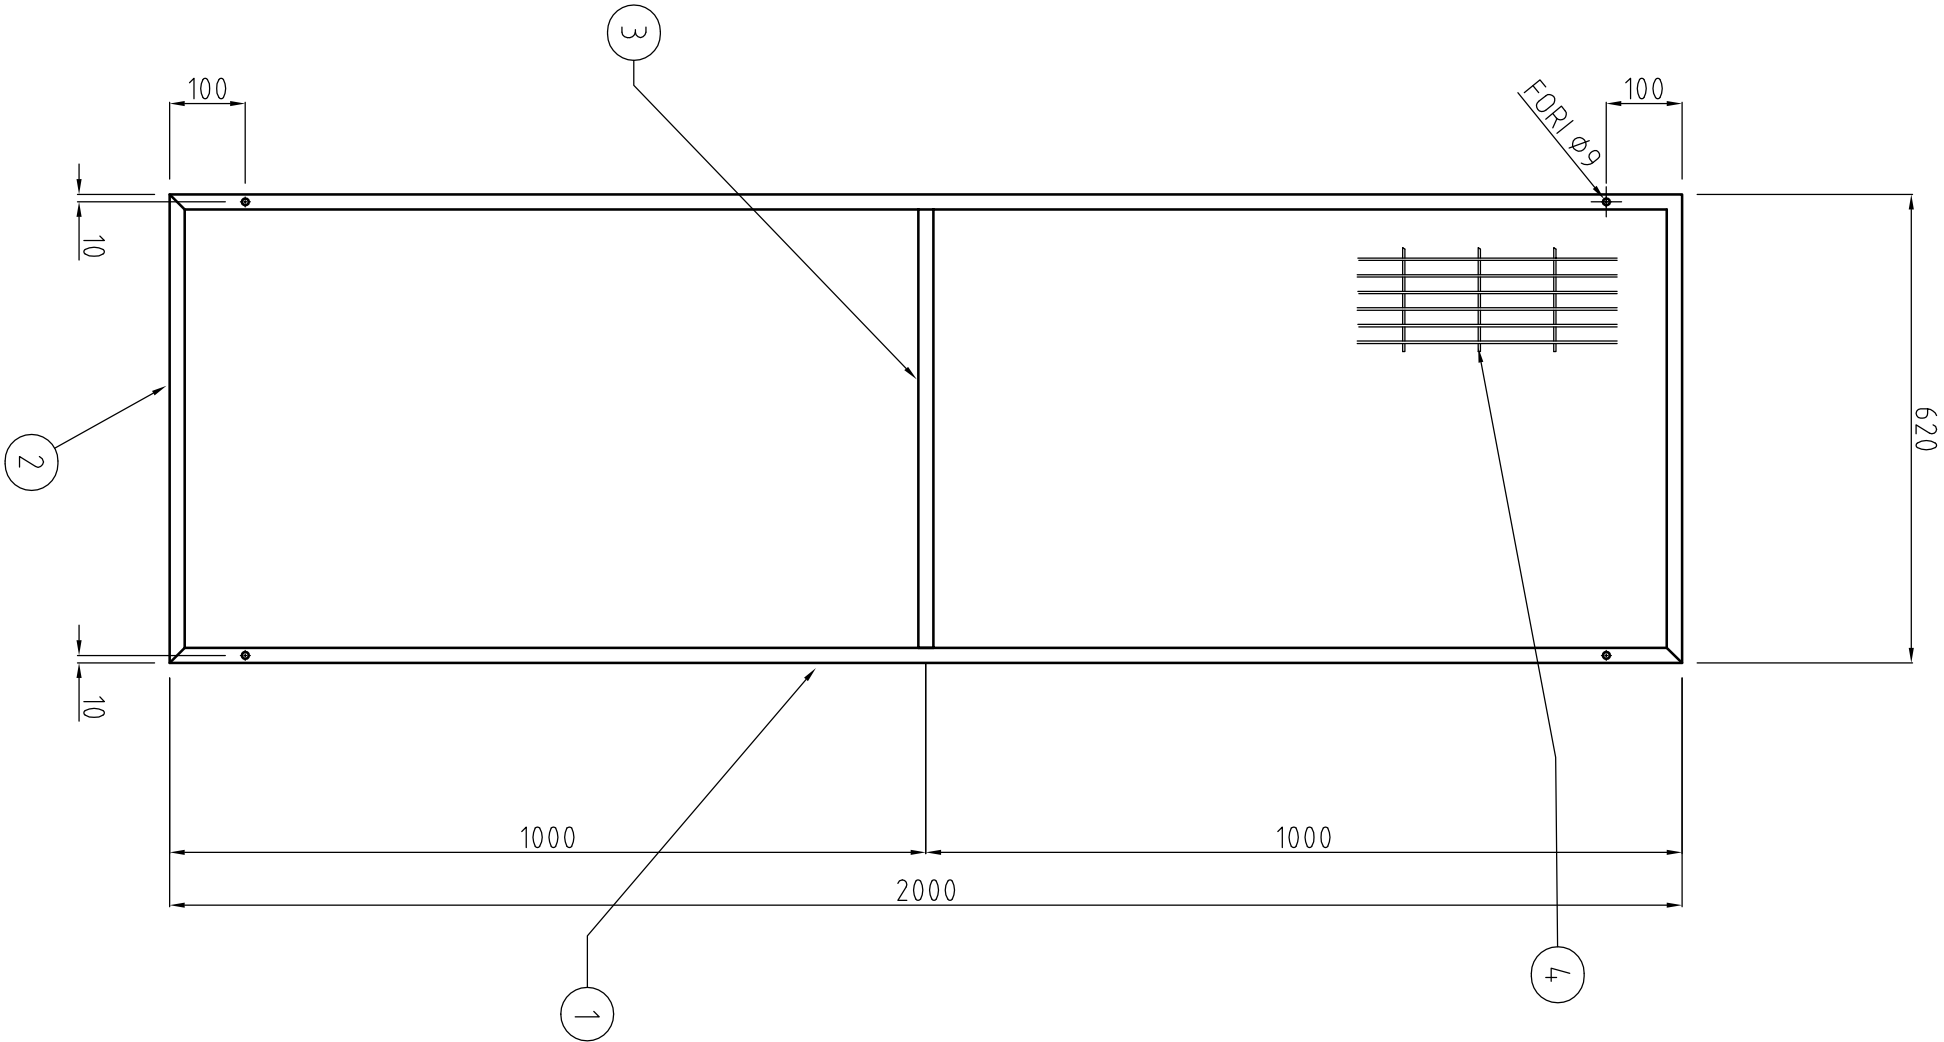

DETTAGLI PANNELLO A DIS.812-01-00
SUI FORI MONTARE DISPOSITIVI ANTIPERDITA
A DIS. 812-06-00

COSTRUIRE N° 4 PEZZI

4	1	RETE ELETTROSALD.ANTIMANO	S 235
3	1	PROFILO PER SERRAMENTI 11B L=575	S 235
2	2	PROFILO PER SERRAMENTI 11A L=620	S 235
1	2	PROFILO PER SERRAMENTI 11A L=2000	S 235
POS	Q.tà	DESCRIZIONE	DIS/NOTE

Disegnato	CASTELLUZZO	09-01-2013	Date	Trattamento Termico	Durezza	Formato
Controllo			Date	Trattamento Superficiale	Materiale	Peso
Approvato			Date	Scala	Commissa	Quantità
			1:10	812		

La Quasar Engineering Srl si riserva a termine di legge la proprietà del presente disegno con divieto assoluto di riprodurlo o comunicarlo a terzi senza autorizzazione scritta della stessa

quasar

ideas in Automation

PANNELLO LAT. FISSO SBODINATORI 3-4-5-6

812-20-04

Rev00

Foglio1 / 1