


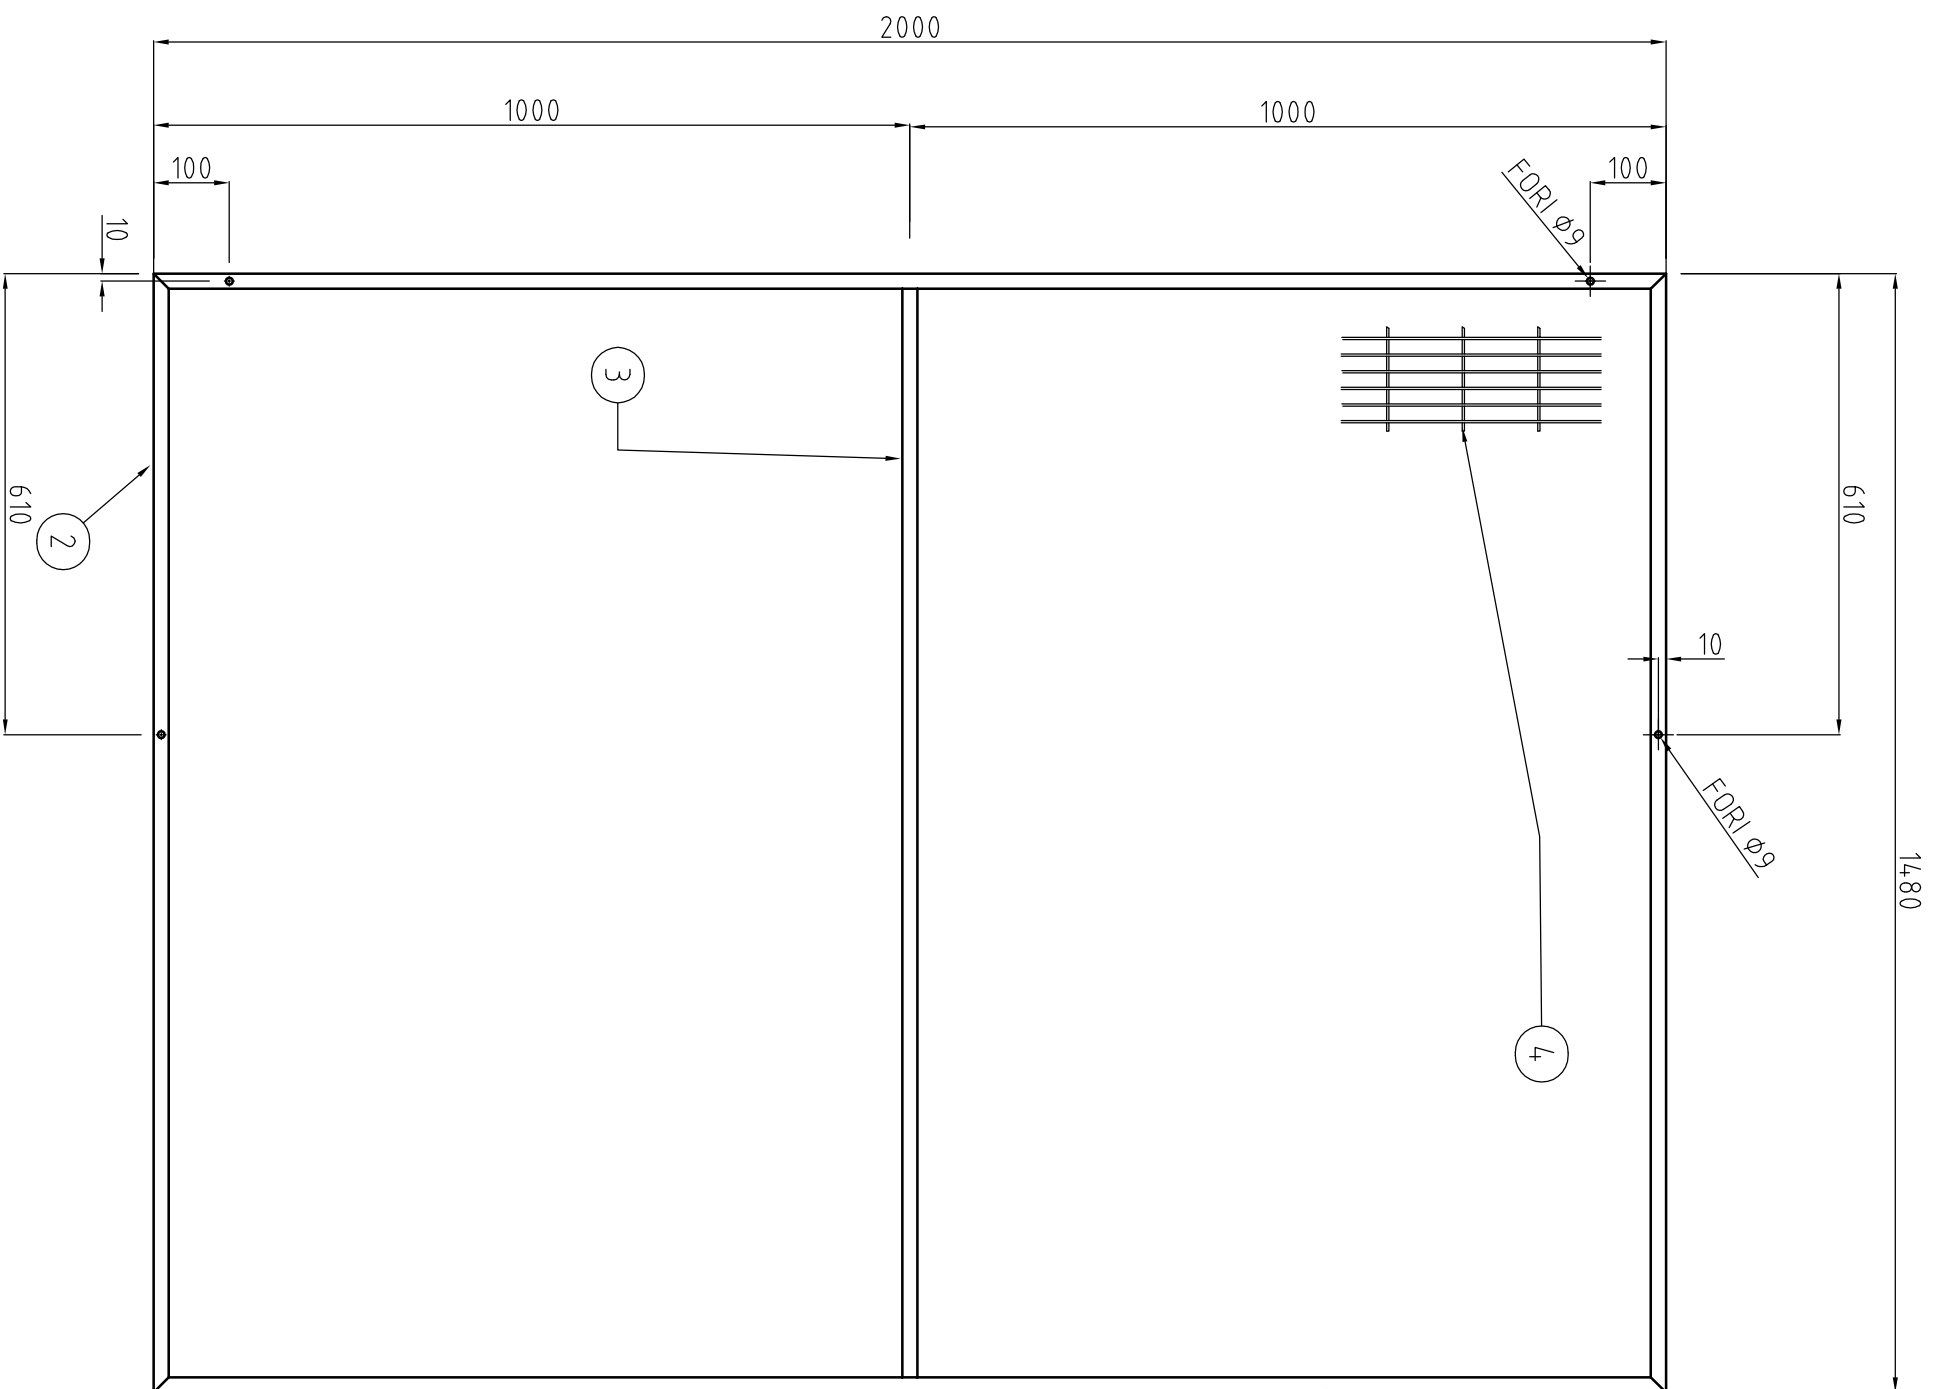


IN FASE DI MONTAGGIO MODIFICARE
LA RINGHIERA TAGLIANDO I CORRENTI A 30 mm
DAL PANNELLO E SPOSTANDO LA PALINA

DETTAGLI PANNELLO A DIS.812-01-00
SUI FORI MONTARE DISPOSITIVI ANTIPERDITA
A DIS. 812-06-00

COSTRUIRE N° 1 PEZZO

4	1	RETE ELETTROSALD ANTIMANO	S 235
3	1	PROFILO PER SERRAMENTI 11B L=1435	S 235
2	2	PROFILO PER SERRAMENTI 11A L=1480	S 235
1	2	PROFILO PER SERRAMENTI 11A L=2000	S 235
POS	Qtà	DESCRIZIONE	DIS/NOTE

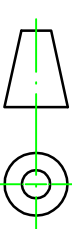La Quasar Engineering Srl si riserva a termine di legge la proprietà del presente disegno con divieto assoluto di riprodurlo o comunicarlo a terzi senza autorizzazione scritta della stessa									
Disegnato	CASTELLUZZO		Date	09-01-2013		Trattamento Termico		Durezza	Formato
Controllo			Date	Trattamento Superficiale		S 235		Materiale	Peso
Approvato			Date	1:10	Scala	Commessa	812		Quantità
QUASAR ENGINEERING <i>Idea in Automation</i>									
PANNELLO LATER. FISSO SBOBINATORE 2 DX 812-20-08									
								Rev	Foglio
								00	1 / 1