



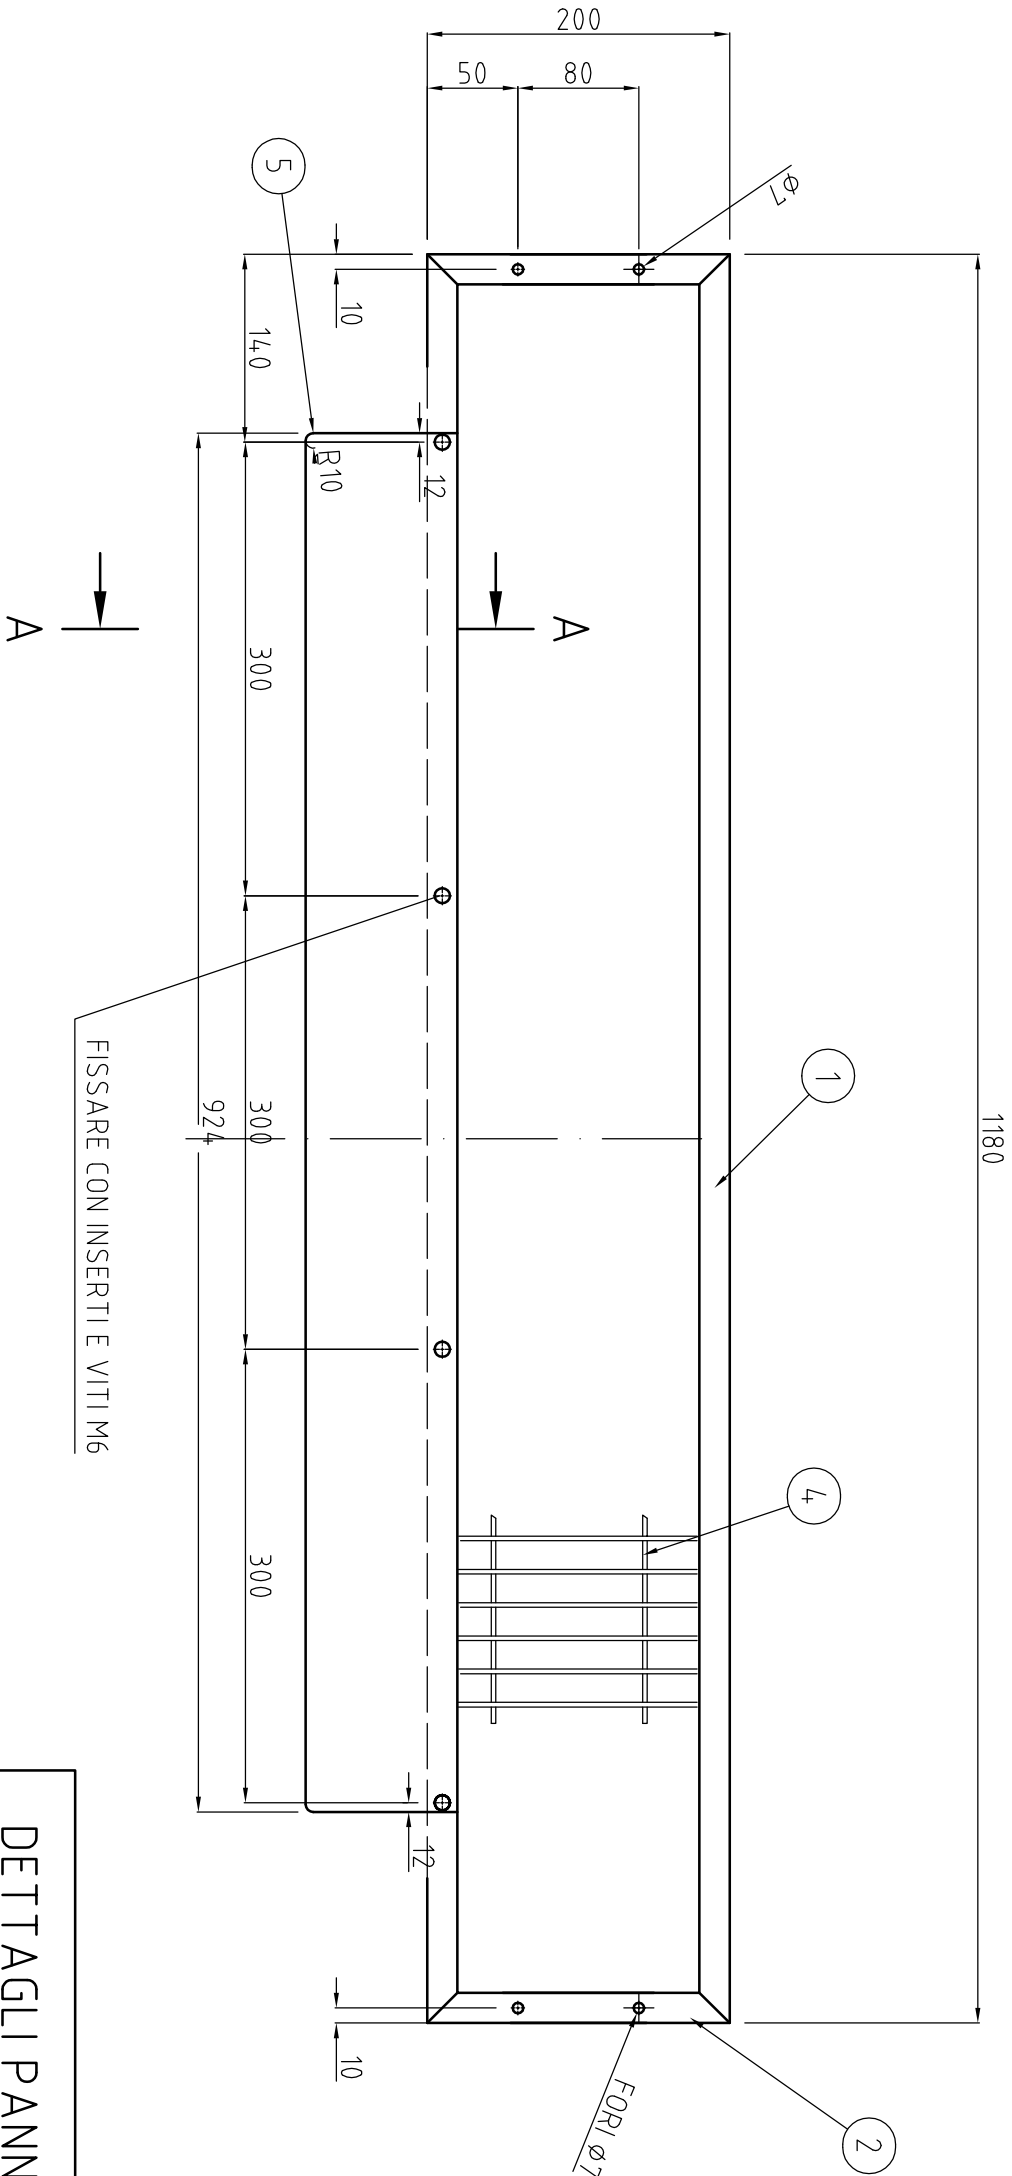

A

FISSARE CON INSERTI E VITI M6

FISSARE CON INSERTI E VITI M6
LAMIERA CON FORI PASSANTI Ø8

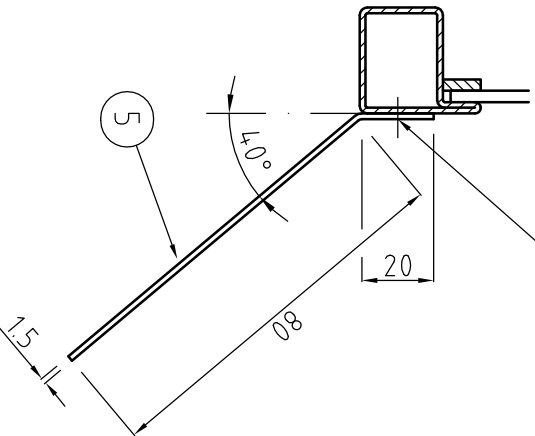

A-A
SCALA 1:2

DETTAGLI PANNELLO A DIS.812-01-00

COSTRUIRE N° 6 PEZZI A DIS.

5	1	LAMIERA SP. 1.5 100x924	DXF.812-25-04.-SP1.5-PZ6 -Fe-POS5
4	1	RETE ELETTROSALD. ANTIMANO	S 235
2	2	PROFILO PER SERRAMENTI 11A L=200	S 235
1	2	PROFILO PER SERRAMENTI 11A L=170	S 235
POS	Q.tà	DESCRIZIONE	DIS/NOTE

Disegnato	CASTELLUZZO	19-02-2013	Date	Trattamento Termico	Durezza	Formato
Controllo			Date	Trattamento Superficiale	Materiale	Peso
Approvato			Date	Scala	Commessa	Quantità
			1:10	812		

La Quasar Engineering Srl si riserva a termine di legge la proprietà del presente disegno con divieto assoluto di riprodurlo o comunicarlo a terzi senza autorizzazione scritta della stessa



PANNELLO FR. TAMPONATURA DEV 1-4-7
812-25-04

Rev 01
Foglio 1 / 1