


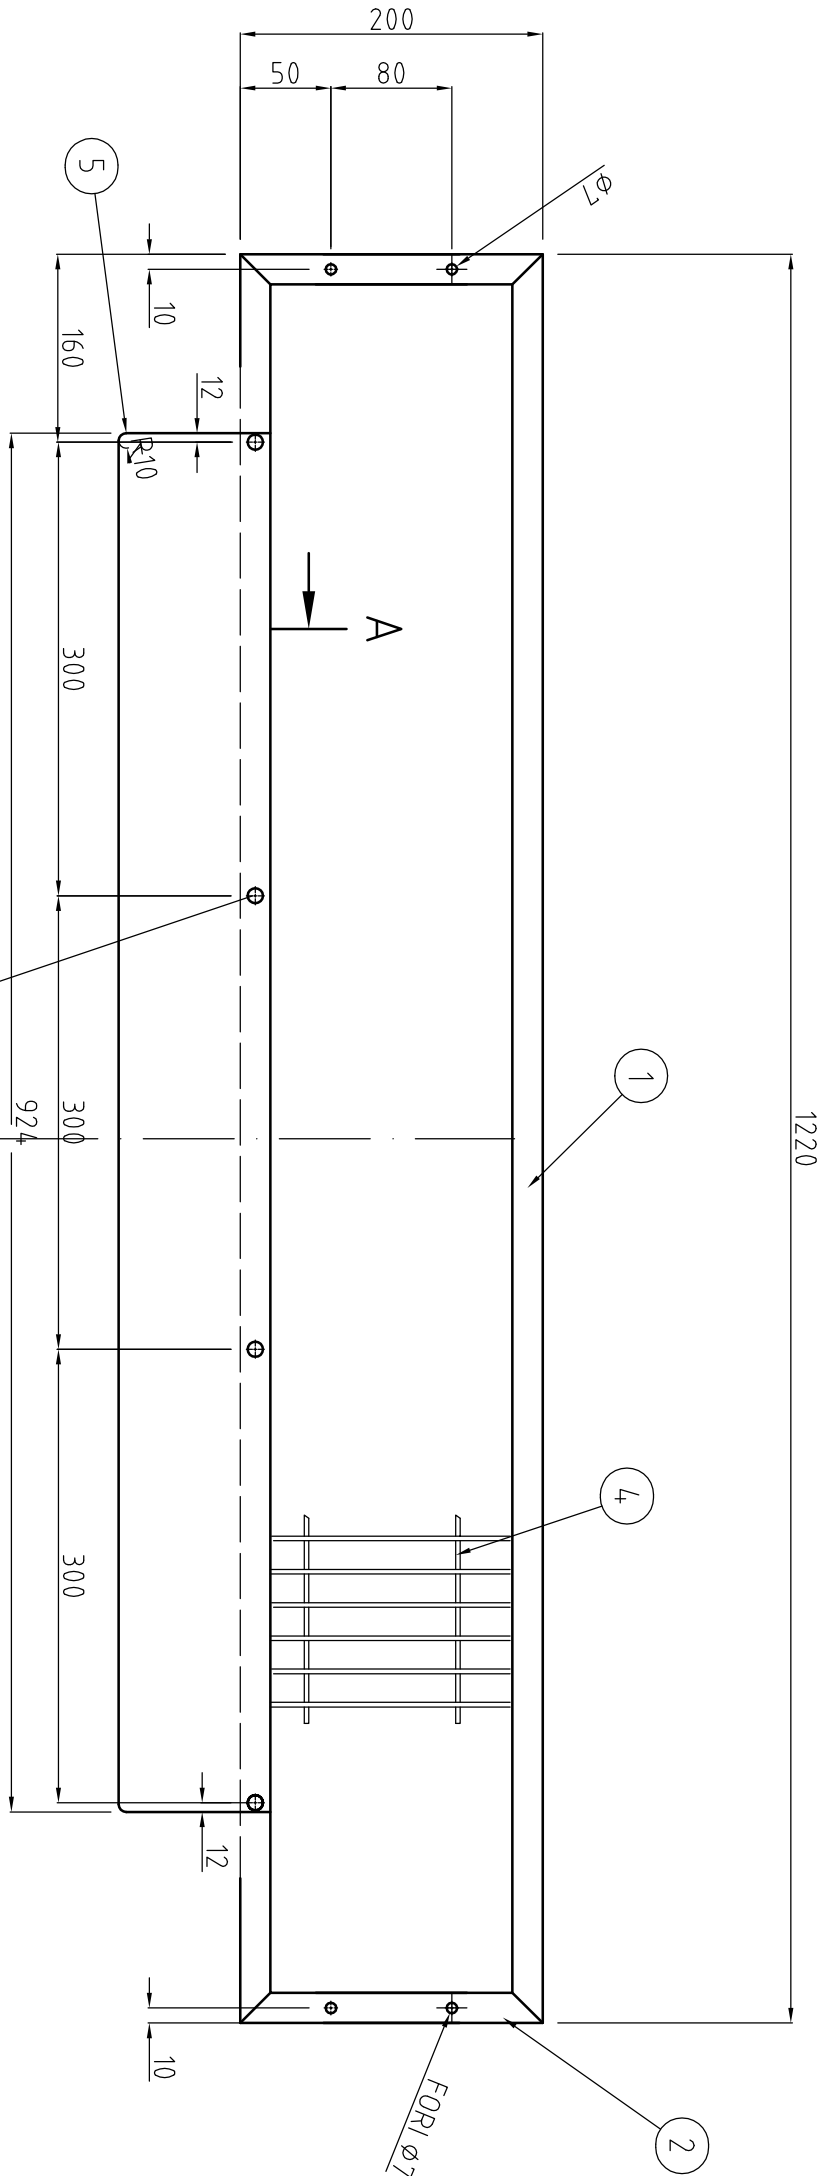


A

FISSARE CON INSERTI E VITI M6


DETTAGLI PANNELLO A DIS.812-01-00

COSTRUIRE N° 8 PEZZI A DIS.

FISSARE CON INSERTI E VITI M6
LAMIERA CON FORI PASSANTI Ø8

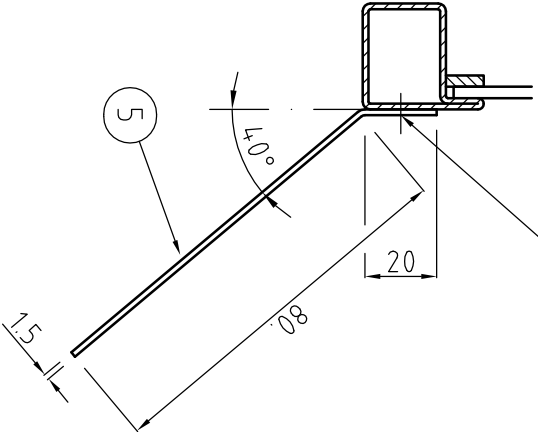

A-A
SCALA 1:2

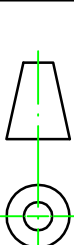La Quasar Engineering Srl si riserva a termine di legge la proprietà del presente disegno con divieto assoluto di riprodurlo o comunicarlo a terzi senza autorizzazione scritta della stessa									
Disegnato	CASTELLUZZO	19-02-2013	Trattamento Termico		Durezza		Formato		
Controllo			Trattamento Superficiale		Materiale		Peso		
Approvato			Date	Scala	Commessa	Quantità			
			1:10	812					
PANNELLO FRONTALE TAMPONATURA GOS 1-7-8-10									
812-35-02			Rev	Foglio					
			01	1 / 1					

