


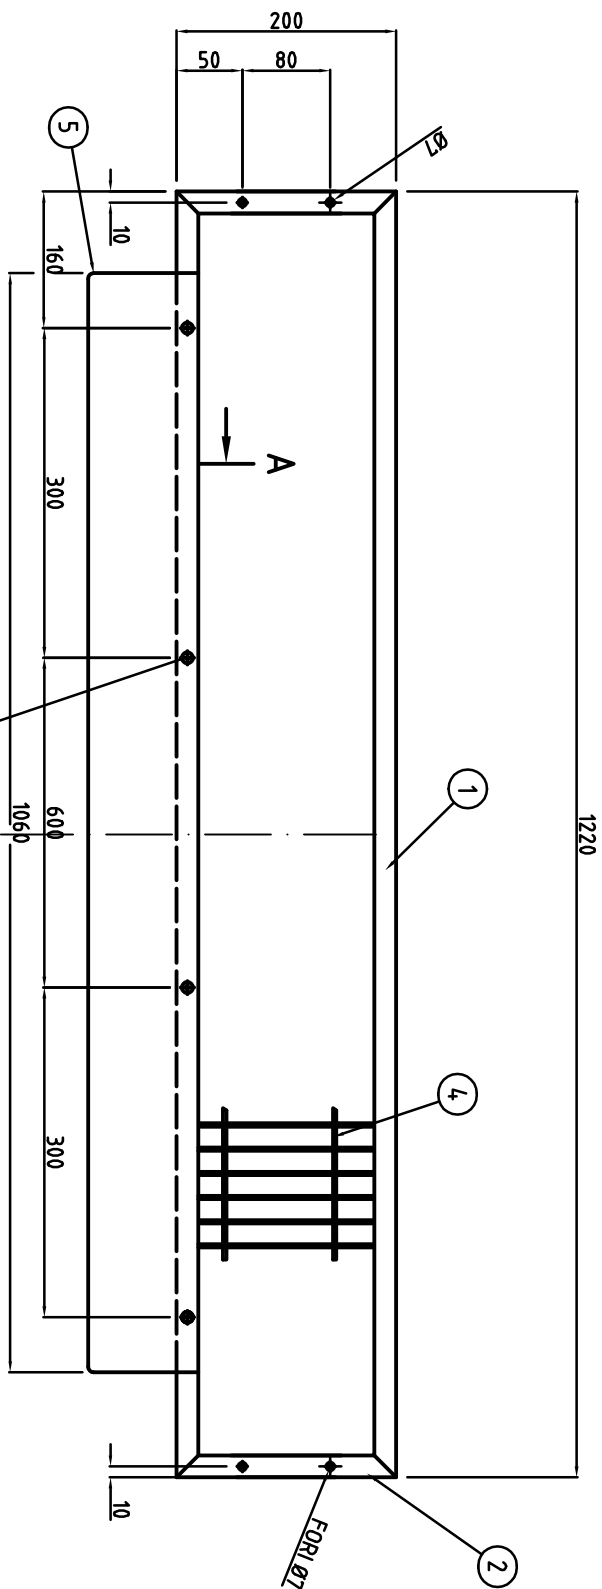


FISSARE CON INSERTI E VITI M6

DETTAGLI PANNELLO A DIS.812-01-00

COSTRUIRE N° 8 PEZZI A DIS.

5	1	LAMIERA SP. 1,5 120x1060	DXF.812-35-02-SP1,5-PZ6-Fe-P055
4	1	RETE ELETTROSALD. ANTIMANO	S 235
2	2	PROFILO PER SERRAMENTI 11A L=200	S 235
1	2	PROFILO PER SERRAMENTI 11A L=770	S 235
POS	Qtà	DESCRIZIONE	DIS/NOTE

Disegnato	CASTELLUZZO	19-02-2013	Treattamento Termico	Durezza	Formato
Controllato			Treattamento Superficiale	Materiale	Peso
Approvato			Scala	Commissa	Quantità
			1:5	812	

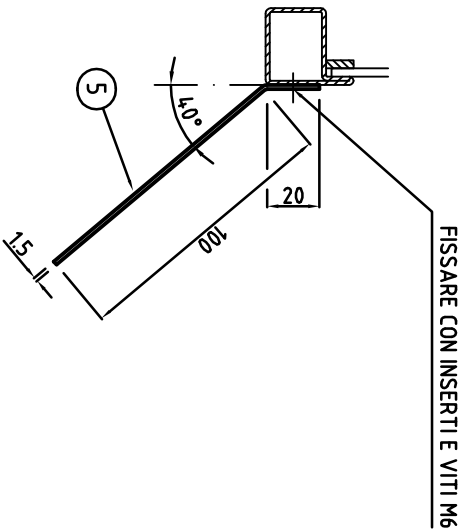

A-A
SCALA 1:2

La Quasar Engineering Srl si riserva a termine di legge la proprietà del presente disegno con divieto assoluto di riprodurlo o comunicarlo a terzi senza autorizzazione scritta della stessa

QUASAR

PANNELLO FRONTALE TAMPONATURA GOS 1-7-8-10

812-35-02

Rev 00
Foglio 1 / 1