
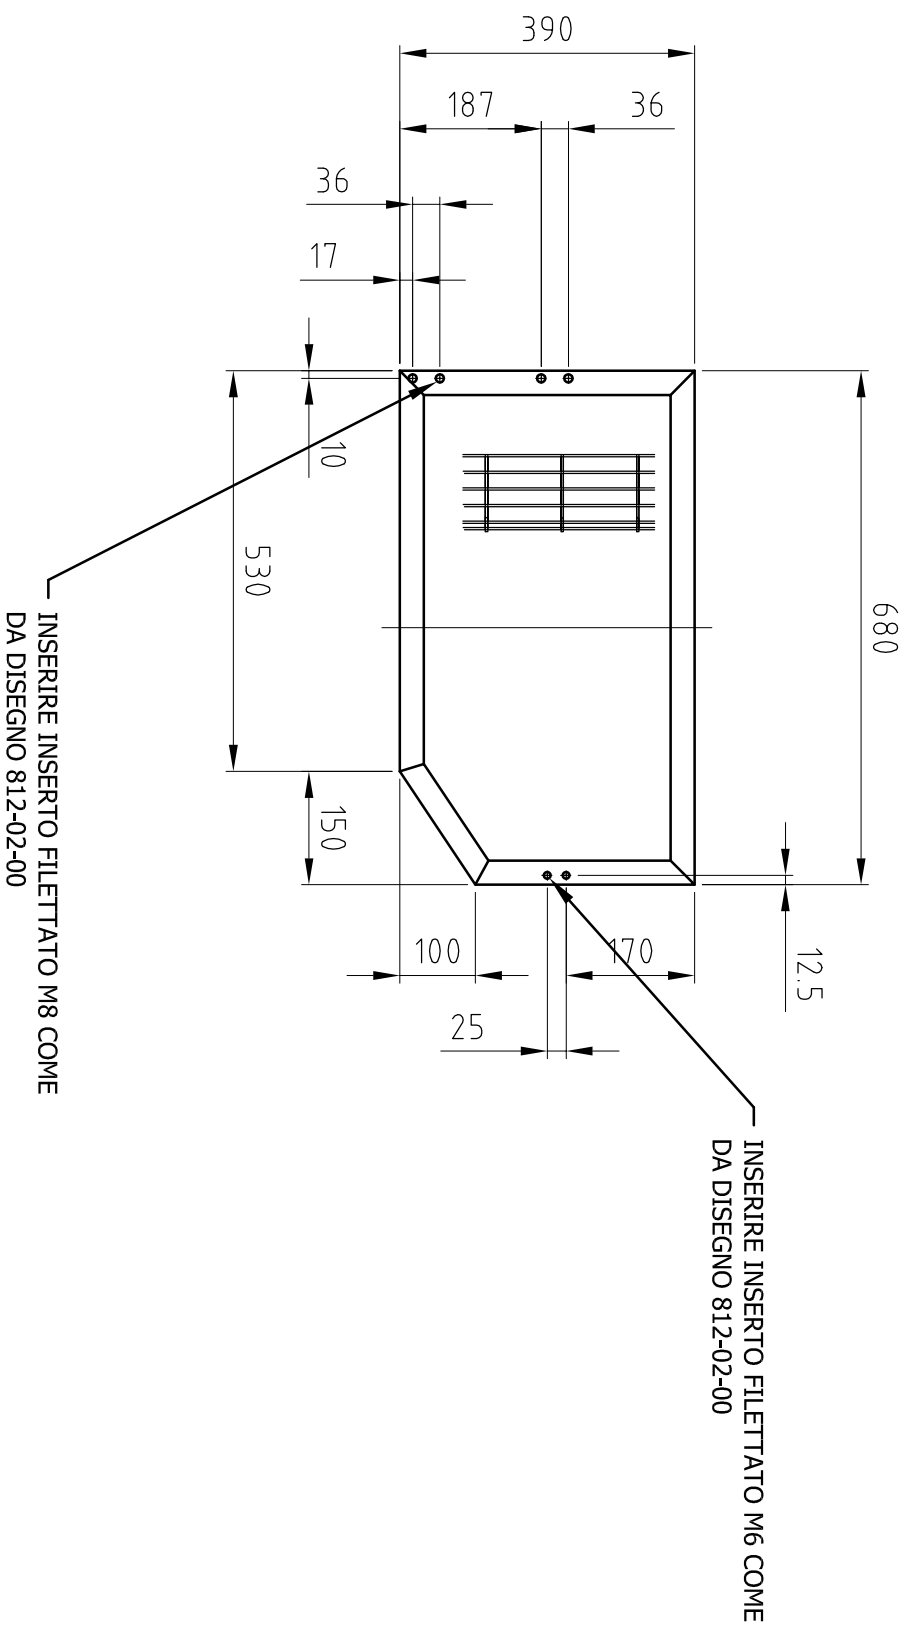


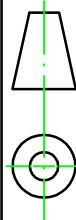

DETTAGLI PANNELLO A DIS.812-01-00
COSTRUIRE N° 4 PEZZI

La Quasar Engineering Srl si riserva a termine di legge la proprietà del presente disegno con divieto assoluto di riprodurlo o comunicarlo a terzi senza autorizzazione scritta della stessa									
Disegnato	S. PULCIANI	02/03/13	Date	Trattamento Termico		Durezza	Formato		
Controllato			Date	Trattamento Superficiale NERO LUCIDO POL.V.		S235	Materiale		Peso
Approvato			Date	1:10	Scala	Commissa			Quantità
PORTELLO PAVIMENTO LATO COMANDI LIV 0									
						Rev		Foglio	
Ideas in Automation						812-35-05		00 1 / 1	