


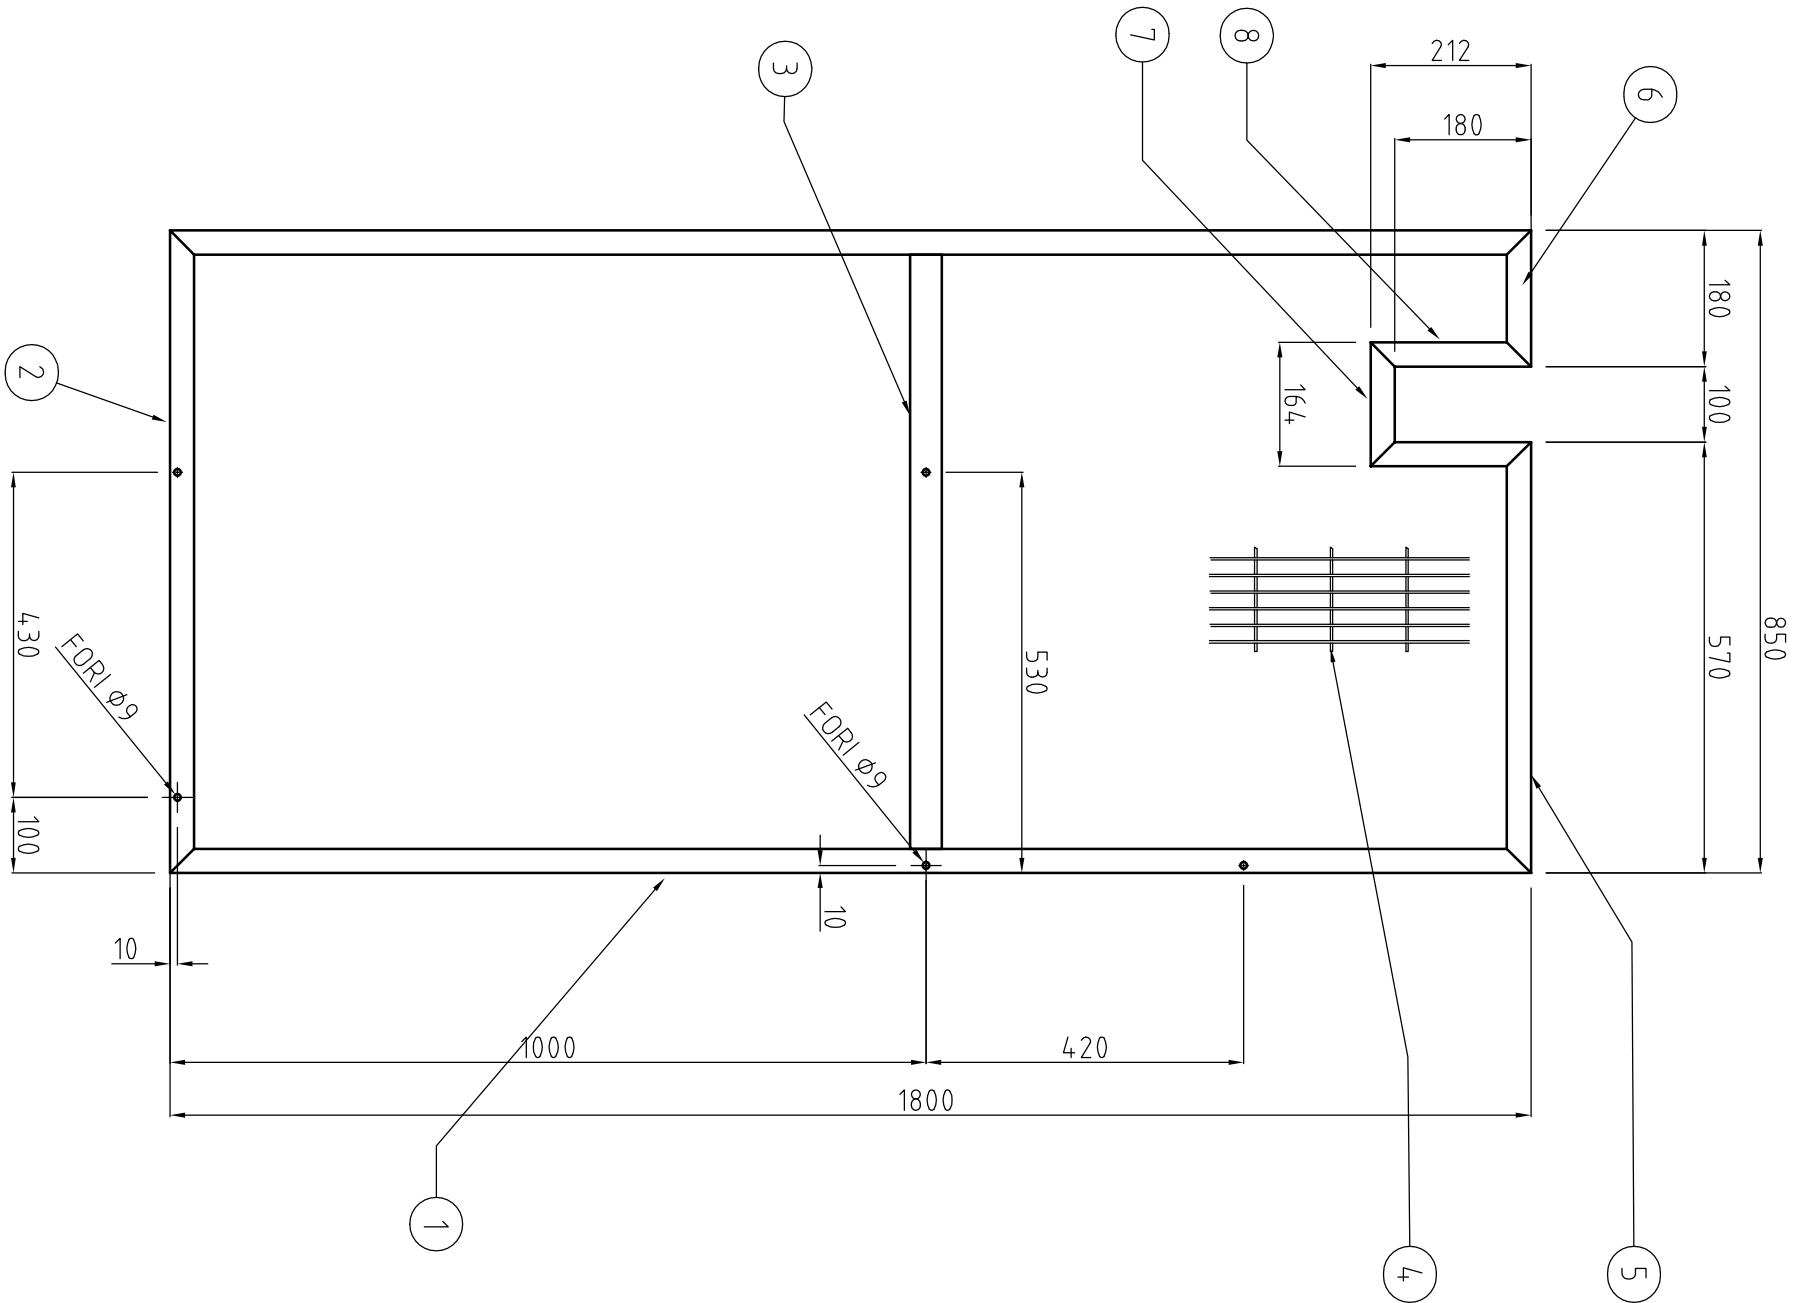

DETTAGLI PANNELLO A DIS.812-01-00
SUI FORI MONTARE DISPOSITIVI ANTIPERDITA
A DIS. 812-06-00

COSTRUIRE N° 1 PEZZO

8	2	PROFILO PER SERRAMENTI 11A L=212	S 235
7	1	PROFILO PER SERRAMENTI 11A L=164	
6	1	PROFILO PER SERRAMENTI 11A L=180	S 235
5	1	PROFILO PER SERRAMENTI 11A L=570	S 235
4	1	RETE ELETTROSALD.ANTIMANO	S 235
3	1	PROFILO PER SERRAMENTI 11B L=805	S 235
2	1	PROFILO PER SERRAMENTI 11A L=850	S 235
1	2	PROFILO PER SERRAMENTI 11A L=1800	S 235
POS	Qtà	DESCRIZIONE	DIS/NOTE

La Quasar Engineering Srl si riserva a termine di legge la proprietà del presente disegno con divieto assoluto di riprodurlo o comunicarlo a terzi senza autorizzazione scritta della stessa							
Disegnato	CASTELLUZZO	Date	09-01-2013	Trattamento Termico		Durezza	A3
Controlato		Date		Trattamento Superficiale	S 235	Materiale	Peso
Approvato		Date	1:10	Scala	812	Commissa	Quantità
PANNELLO LAT. FISSO SBOBINATORE 8 DX							
812-40-01						Rev	Foglio
						00	1 / 1

