


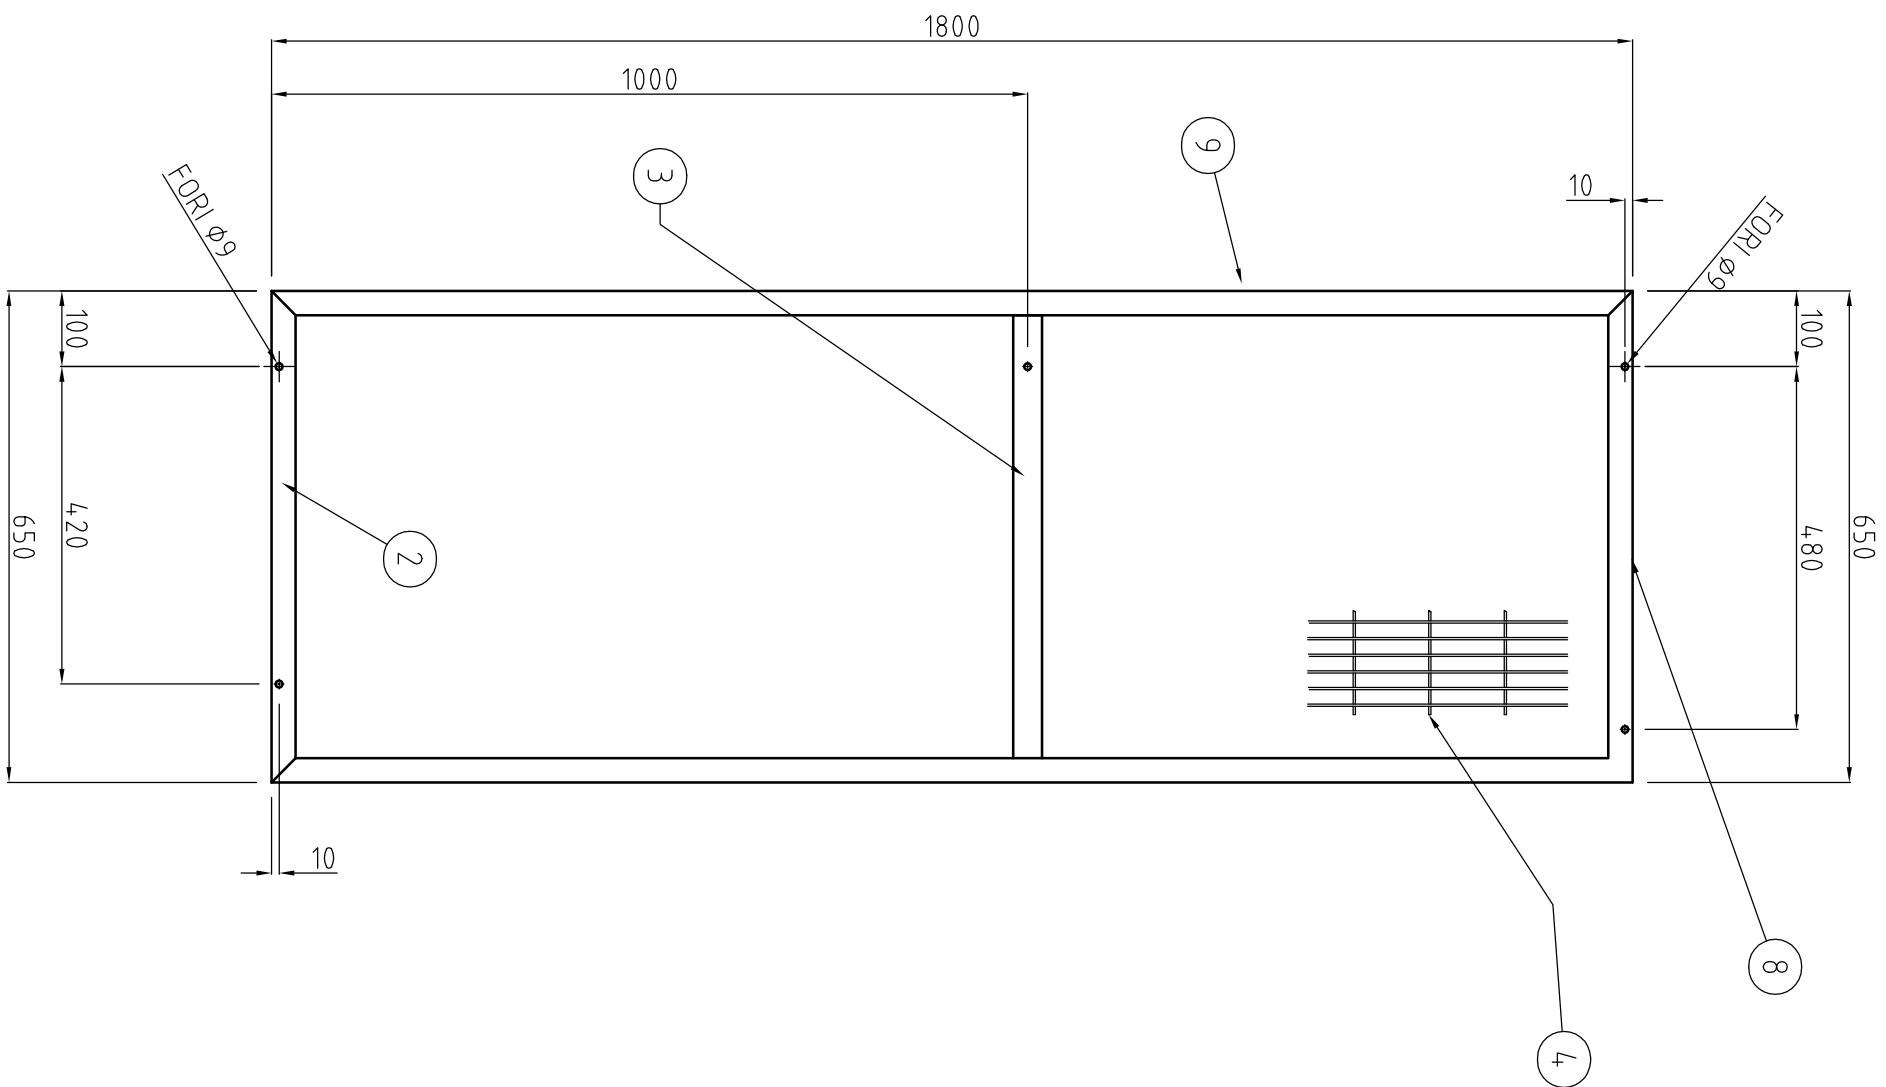

DETTAGLI PANNELLO A DIS.812-01-00
SUI FORI MONTARE DISPOSITIVI ANTIPERDITA
A DIS. 812-06-00

COSTRUIRE N° 1 PEZZO

9	2	PROFILO PER SERRAMENTI 11A L=1800	S 235
8	1	PROFILO PER SERRAMENTI 11A L=1100	S 235
4	1	RETE ELETTROSALD.ANTIMANO	S 235
3	1	PROFILO PER SERRAMENTI 11B L=1055	S 235
2	2	PROFILO PER SERRAMENTI 11A L=650	S 235
POS	Q+tà	DESCRIZIONE	DIS/NOTE

Disegnato	Date	Trattamento Termico		Durezza	Formato
CASTELLUZZO	09-01-2013				A3
Controllato	Date	Trattamento Superficiale		Materiale	Peso
				S 235	
Approvato	Date	Scala	Commessa		Quantità
	1:10		812		

La Quasar Engineering Srl si riserva a termine di legge la proprietà del presente disegno con divieto assoluto di riprodurlo o comunicarlo a terzi senza autorizzazione scritta della stessa



812-40-02	Rev 00	Foglio 1 / 1
-----------	-----------	-----------------