


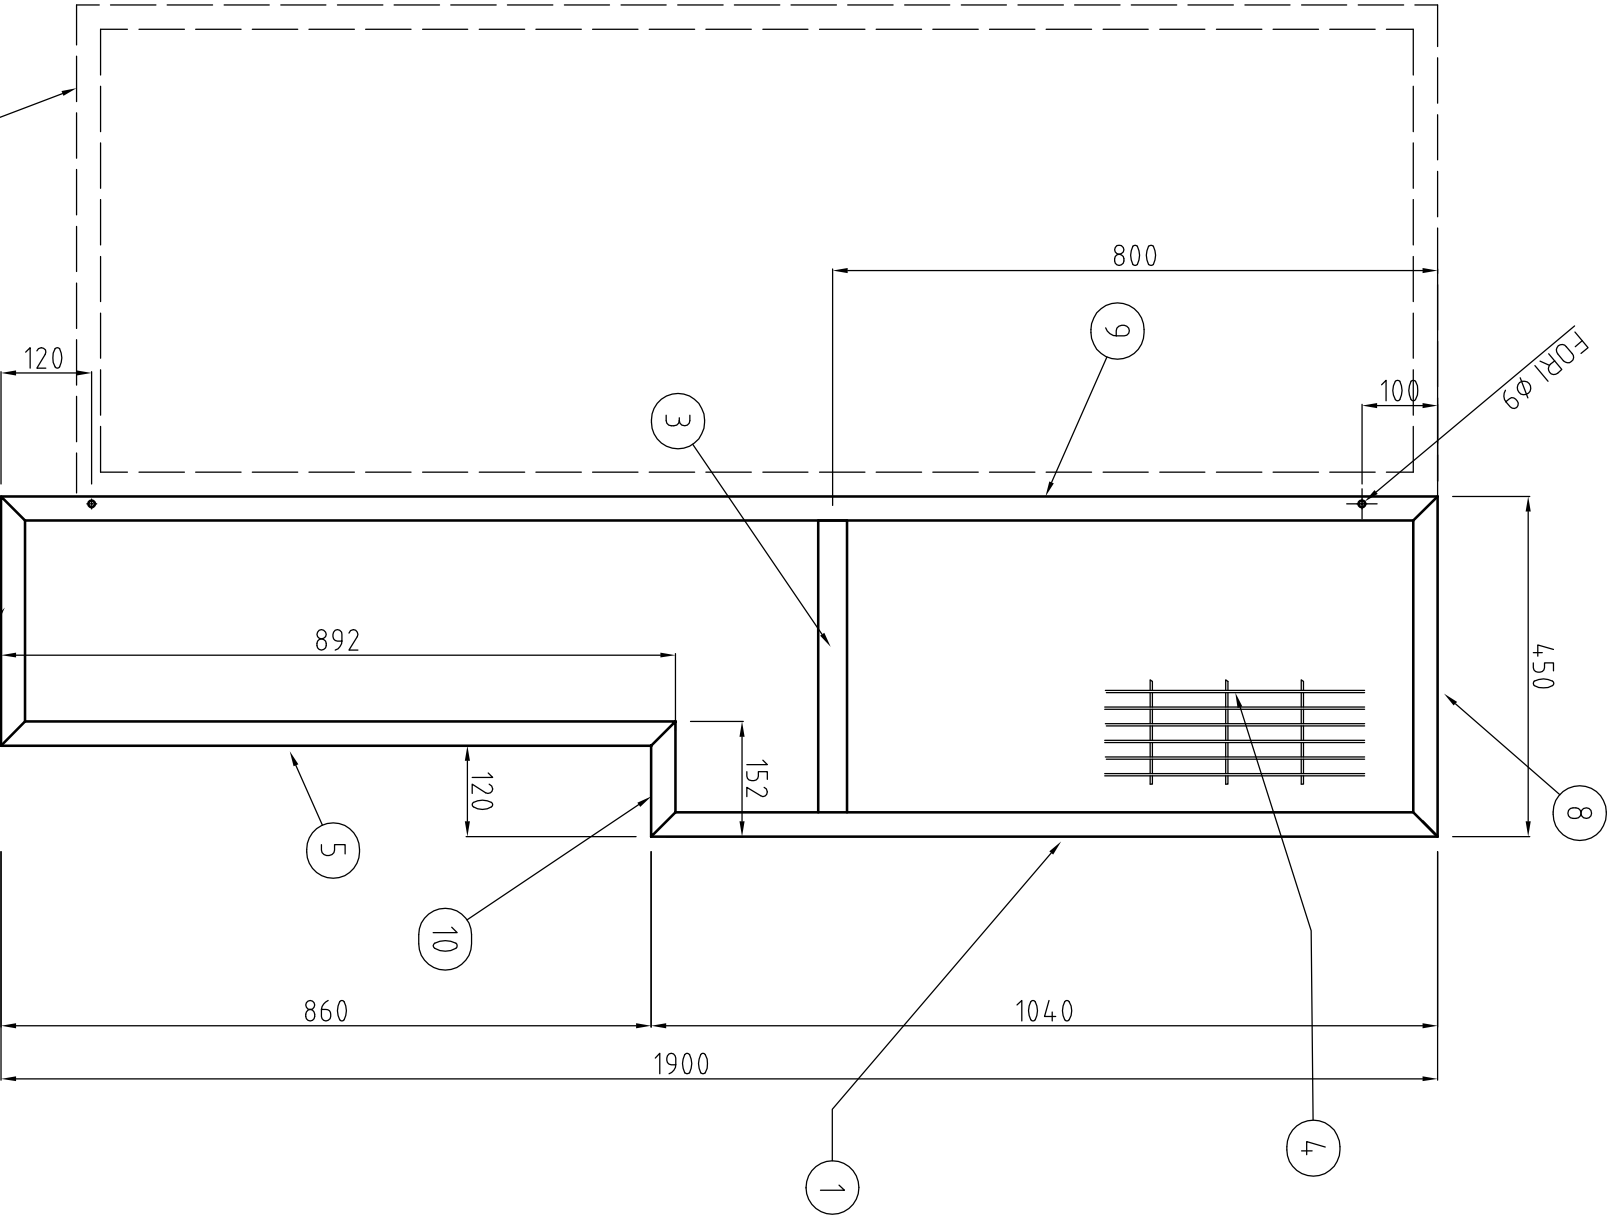

DETTAGLI PANNELLO A DIS.812-01-00
SUI FORI MONTARE DISPOSITIVI ANTIPERDITA
A DIS. 812-06-00

AL MONTAGGIO ACCOSTARE AL PANNELLO A DIS. 812-40-02

COSTRUIRE N° 1 PEZZO

				DESCRIZIONE		DIS/NOTE	
POS	Q.tà						
10	1	PROFILO PER SERRAMENTI 11A L=152		S 235			
9	1	PROFILO PER SERRAMENTI 11A L=1900		S 235			
8	1	PROFILO PER SERRAMENTI 11A L=450		S 235			
6	1	PROFILO PER SERRAMENTI 11A L=330		S 235			
5	1	PROFILO PER SERRAMENTI 11A L=892		S 235			
4	1	RETE ELETTROSALD.ANTIMANO		S 235			
3	1	PROFILO PER SERRAMENTI 11B L=405		S 235			
1	1	PROFILO PER SERRAMENTI 11A L=1040		S 235			

Disegnato	CASTELLUZZO	Date	09-01-2013	Trattamento Termico		Durezza	A3	Formato	A3
Controllo		Date		Trattamento Superficiale	S 235	Materiale		Peso	
Approvato		Date	1:10	Scala	812	Commissa		Quantità	

La Quasar Engineering Srl si riserva a termine di legge la proprietà del presente disegno con divieto assoluto di riprodurlo o comunicarlo a terzi senza autorizzazione scritta della stessa

PANNELLO LATER. FISSO SBOBINATORE 7 DX

812-40-03

Rev00

Foglio1 / 1