

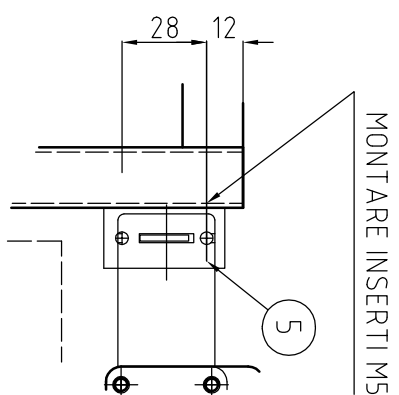


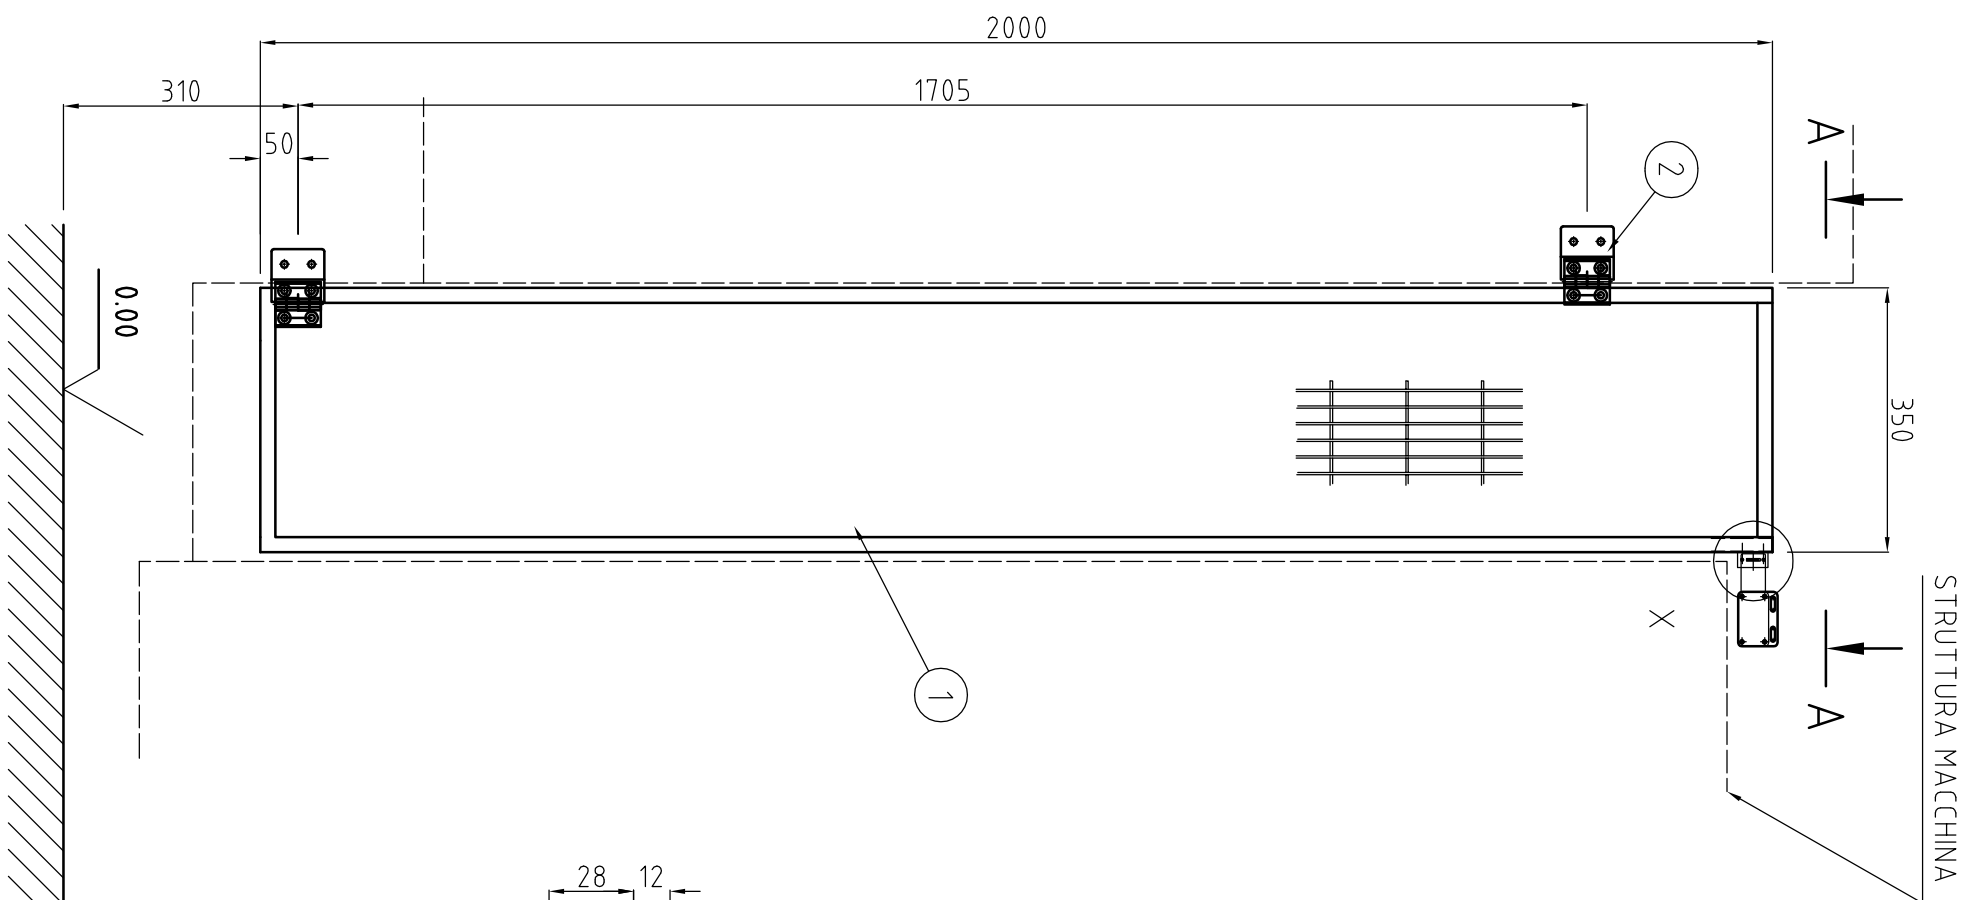

COSTRUIRE N° 1 PEZZO

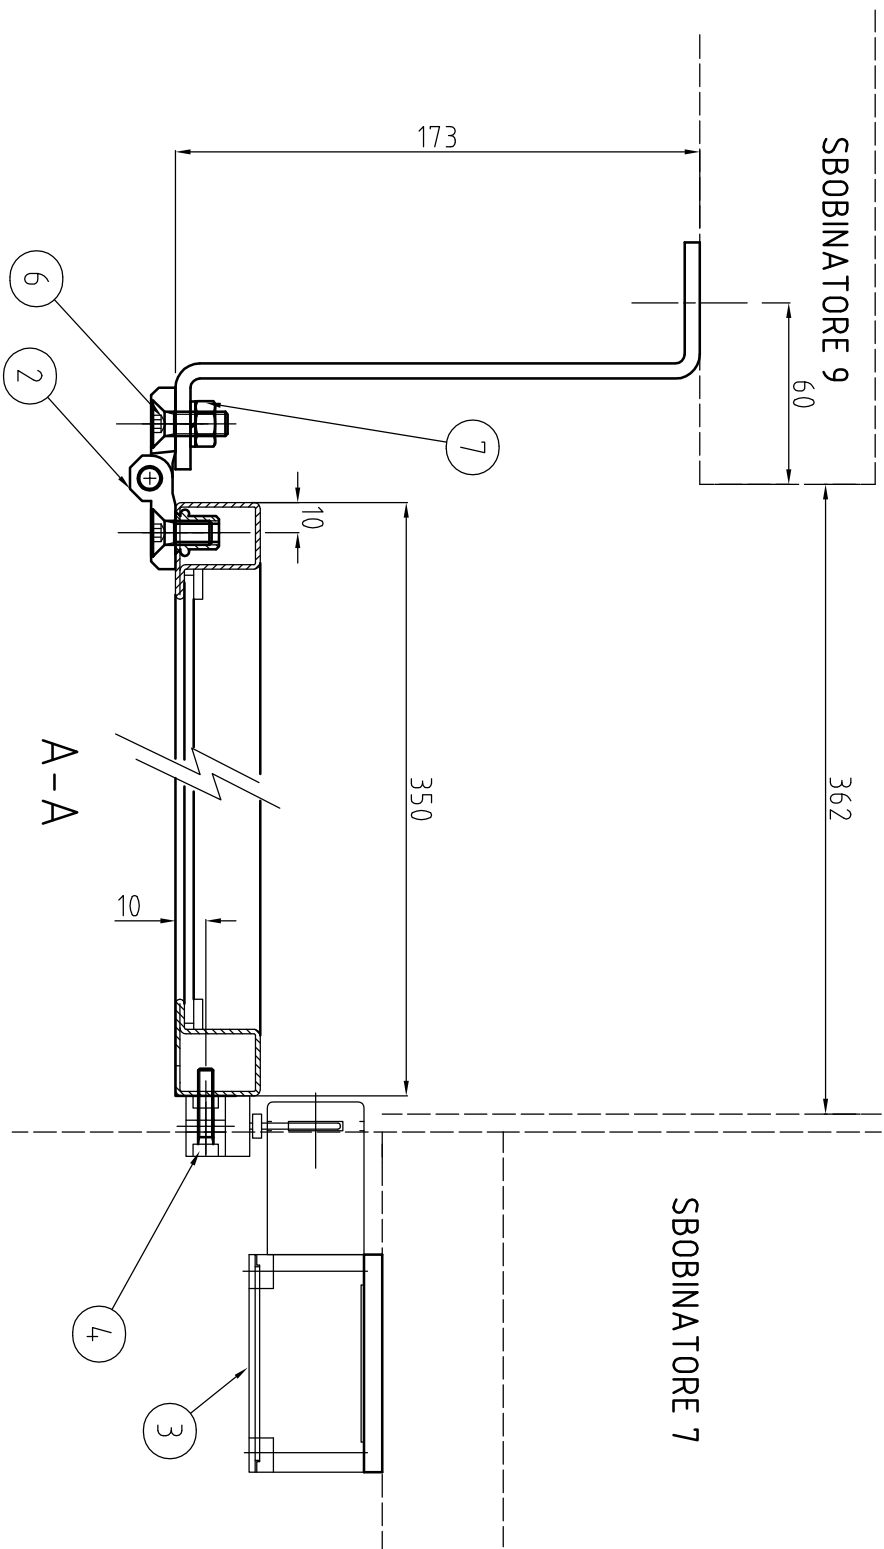

8	2	SUPP. CERNIERE PORT. LAT. SX SBOBINATORE 7-9	812-40-23
7	4	DADO ESAGON. M8	UNI 5588
6	8	VITE TPSEI M8x25	UNI 5933
5	2	VITE TCEI M5x25	UNI5931
4	1	AZIONATORE UNIVERSALE VF KEY F8	DIS. 812-05-00
3	1	INTERRUTTORE FP	DIS. 812-04-00
2	2	CERNIERA	DIS. 812-02-00
1	1	PANNELLO 2000x350 CON PROFILI PER SERRAMENTI TIPO 11A	DIS. 812-01-00
POS	Qtà	DESCRIZIONE	DIS/NOTE

La Quasar Engineering Srl si riserva a termine di legge la proprietà del presente disegno con divieto assoluto di riprodurlo o comunicarlo a terzi senza autorizzazione scritta della stessa									
Disegnato	CASTELLUZZO		17-02-2013	Date	Trattamento Termico		Durezza	Formato	
Controllato			Date	Trattamento Superficiale		S 235	Materiale	Peso	
Approvato			Date	1:10	Scala	Commessa			Quantità
PANNELLO LAT. SX CERNIERATO - TRA SBOBINATORI 7-9									
812-40-04				Rev	00		Foglio	1 / 1	
Ideas in Automation									