


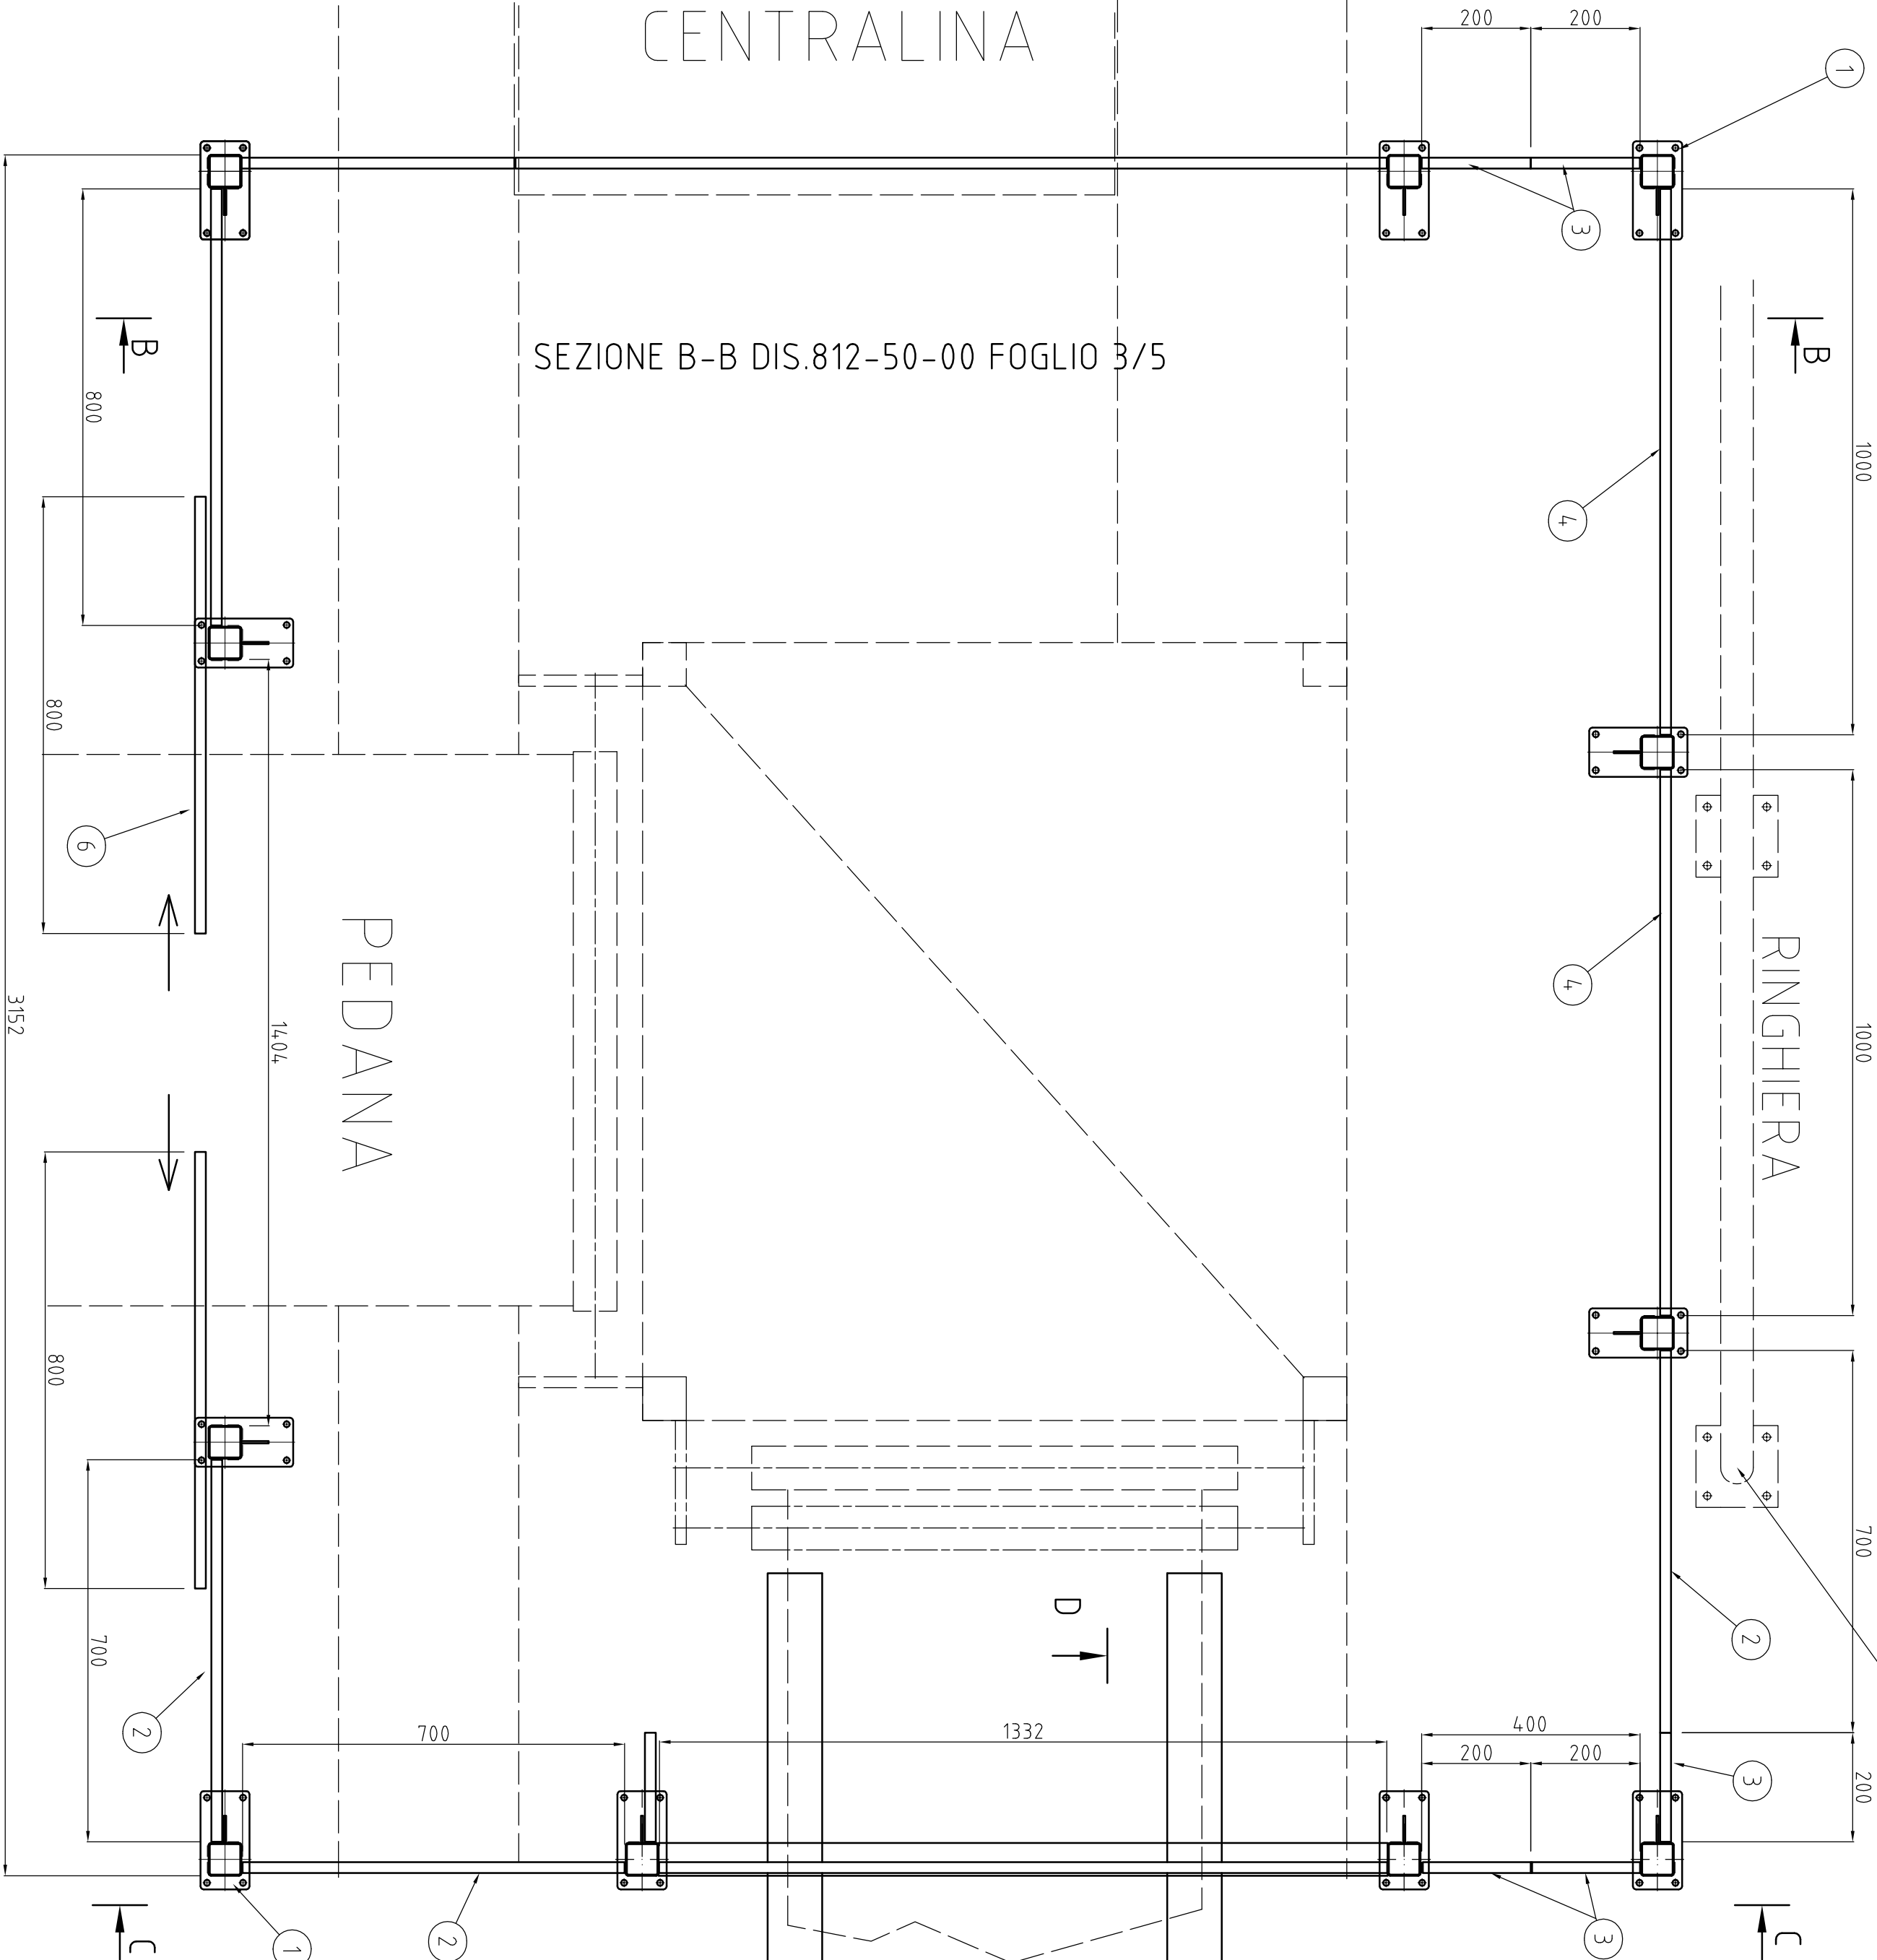

RINGHIERA ESISTENTE
DA ARRETRARE DI CIRCA 200mm.

VISTA C-C DIS.812-50-00 FOGLIO 4/5

SEZIONE D-D DIS.812-50-00 FOGLIO 5/5

NB.I PANNELLI POS.6 DEVONO ESSERE
MODIFICATI DA H=1900 AD H=1700

6	2	PANNELLO SCORREVOLE 1900x800 STONG	SATECH
5	1	PANNELLO 1900x800 STRONG	SATECH
4	2	PANNELLO 1900x1000 STRONG	SATECH
3	5	PANNELLO 1900x200 STRONG	SATECH
2	3	PANNELLO1 900x700 STRONG	SATECH
1	11	PALINA 60x60 STRONG	SATECH

POS	Qtà	DESCRIZIONE	DIS/NOTE
-----	-----	-------------	----------

Disegnato	CASTELLUZZO	13-02-2013	Date	Treatmento Termico		Durezza	A2	Formato
Controlato			Date	Trattamento Superficiale	S 235	Materiale		Peso
Approvato			Date	Scala	1:10	Commessa	812	Quantità

La Quasar Engineering Srl si riserva a termine di legge la proprietà del presente disegno con diritto assoluto di riprodurlo o comunicarlo a terzi senza autorizzazione scritta della stessa.

quasar

Engineering

ideas in Automation

LAYOUT PROTEZIONI ZONA VOLTAF

FOGLIO

812-50-00

Rev 00

Foglio 1/5