


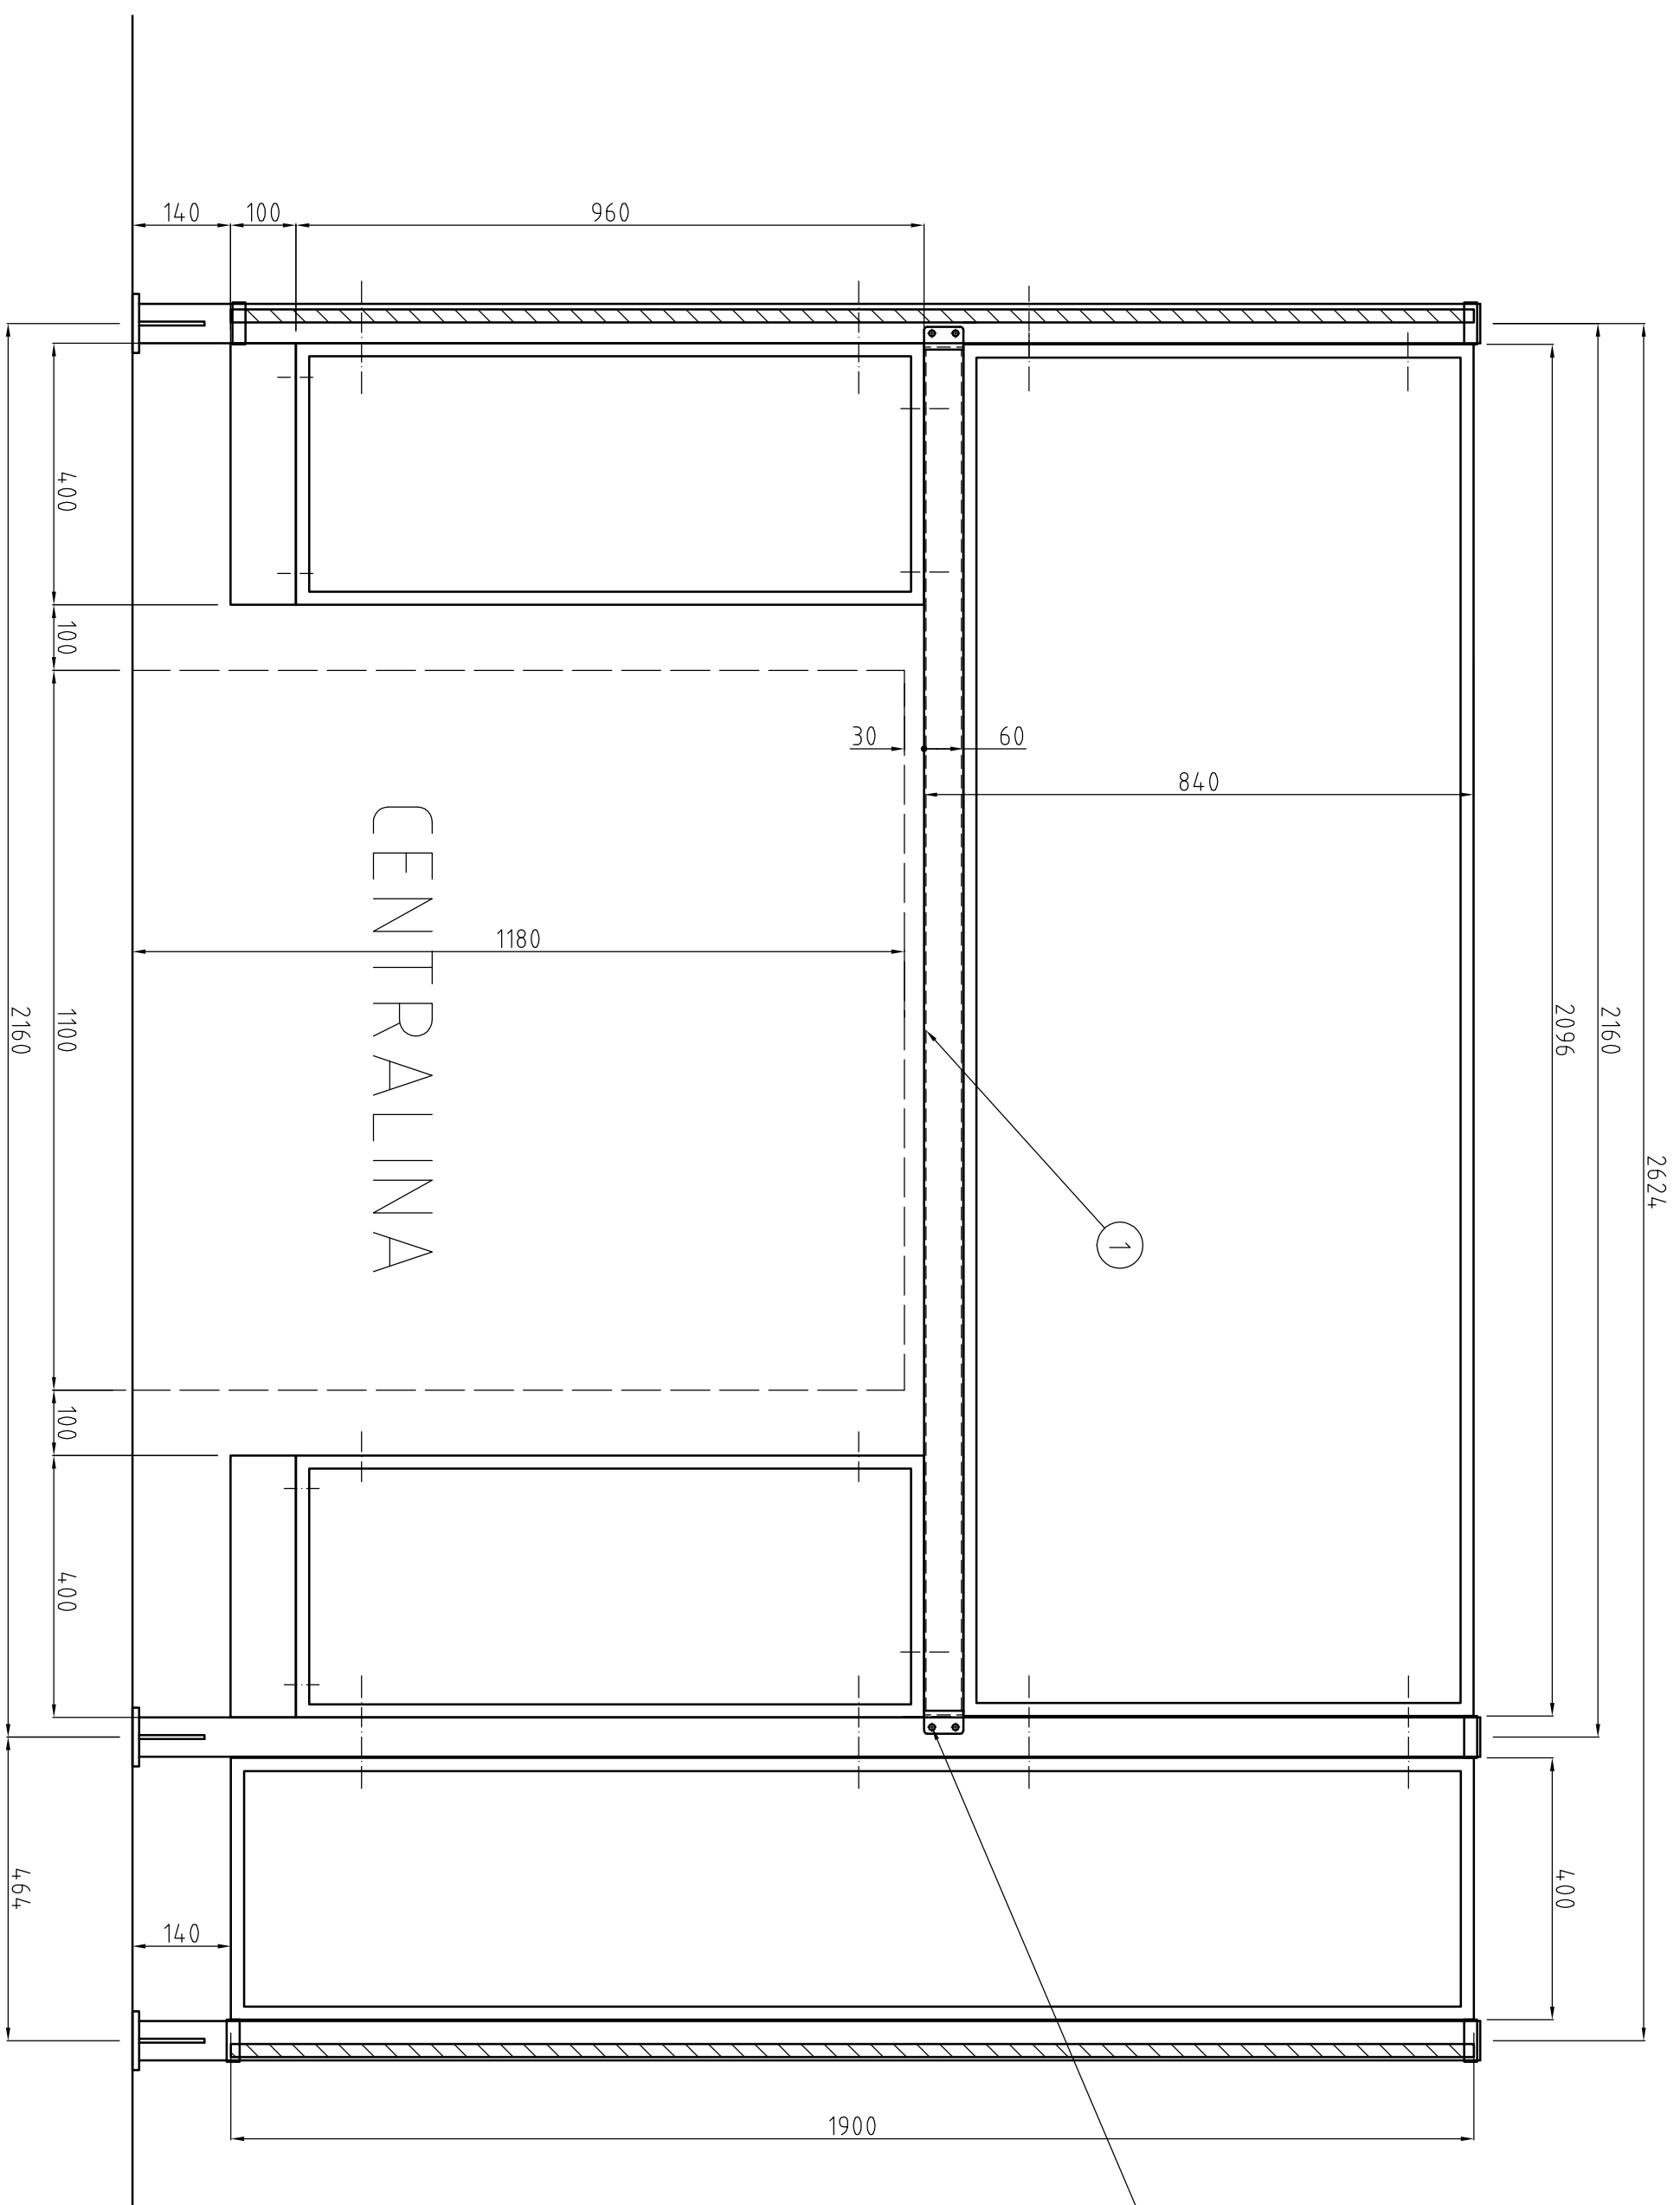

VEDERE LAYOUT DIS.812-50-00

4	4	DADO ESAGONALE M8	UNI5588
3	4	ROSETTA ELASTICA xM8	UN 18839
2	4	VITE TE M8x80	UNI5737
1	1	TRAVERSO	812-50-04

La Quasar Engineering Srl si riserva a termine di legge la proprietà del presente disegno con divieto assoluto di riprodurlo o comunicarlo a terzi senza autorizzazione scritta della stessa									
Disegnato	CASTELLUZZO		Date	13-02-2013		Trattamento Termico		Durezza	Formato
Controllato			Date			Trattamento Superficiale			A2
Approvato			Date			Scala		S 235	Peso
			1:10	812		Commissa			Quantità
							1		
			ZEZIONE B-B LAYOUT ZONA VOLTAFOLGIO						
812-50-00			Rev		00		Foglio 3/5		