

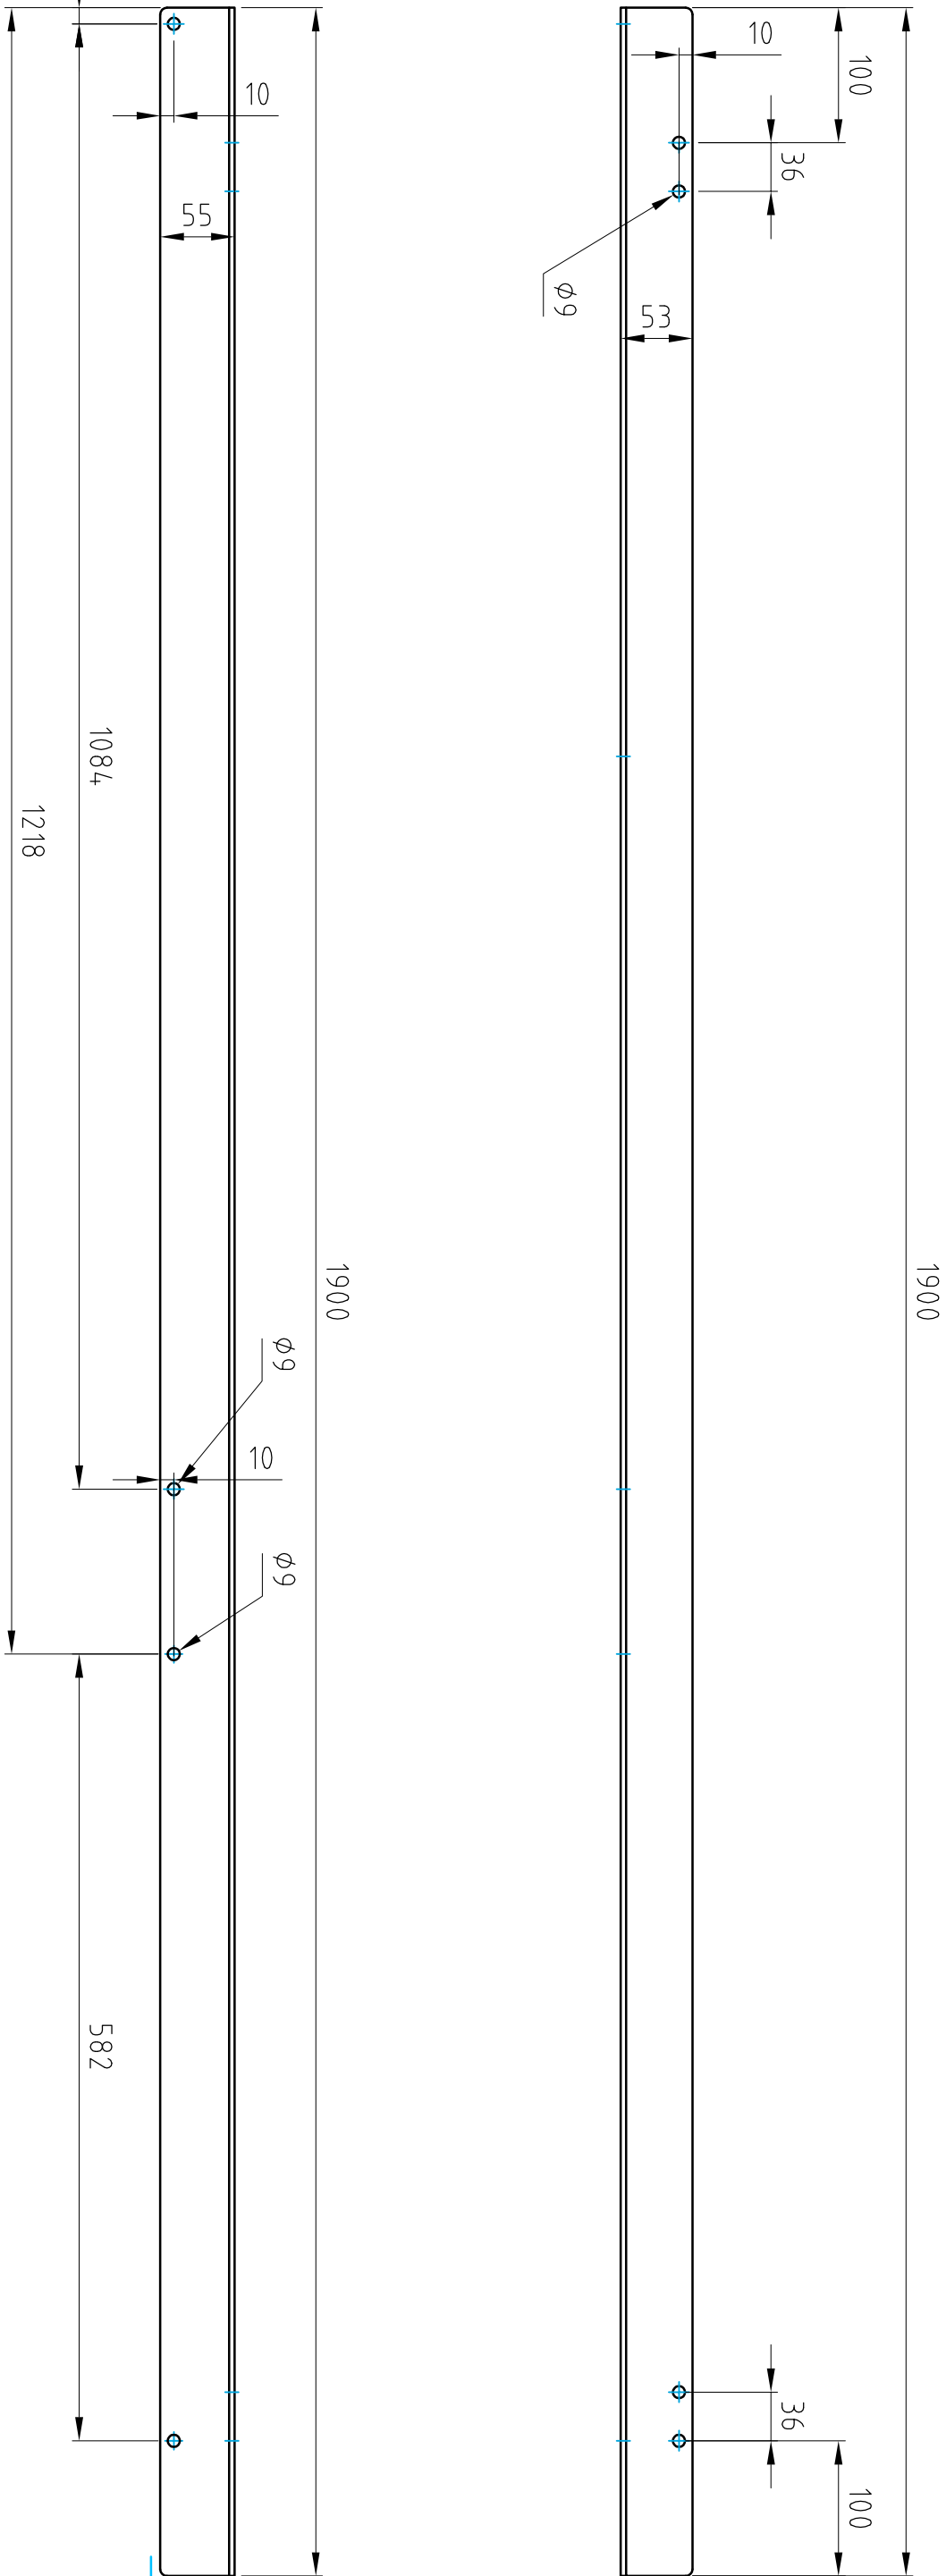


1 2 3 4 5 6 7 8

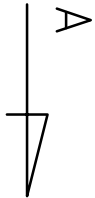

VISTA A (1:2)

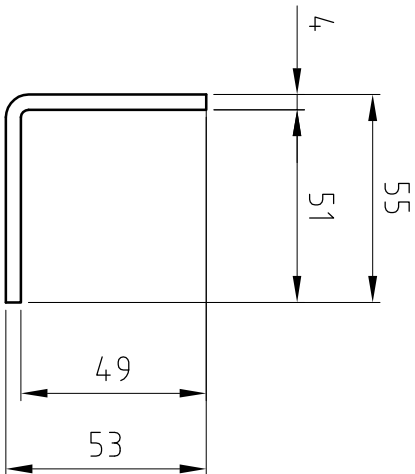

COSTRUIRE PZ1

VERNICIARE A POLVERE NERO LUCIDO

La Quasar Engineering Srl si riserva a termine di legge la proprietà del presente disegno con divieto assoluto di riprodurlo o comunicarlo a terzi senza autorizzazione scritta della stessa									
Disegnato	S. PULCIANI	04/03/13	Date	Trattamento Termico		Durezza	Formato		
Controllato			Date	Trattamento Superficiale		S235	Materiale		
Approvato			Date	1:5	Scala	Commessa	812		Quantità
ANGOLARE SUPP. CERNIERA PORTA (812-55-03) LIV 0									
812-55-22			Rev		Foglio				
1			/		1				