


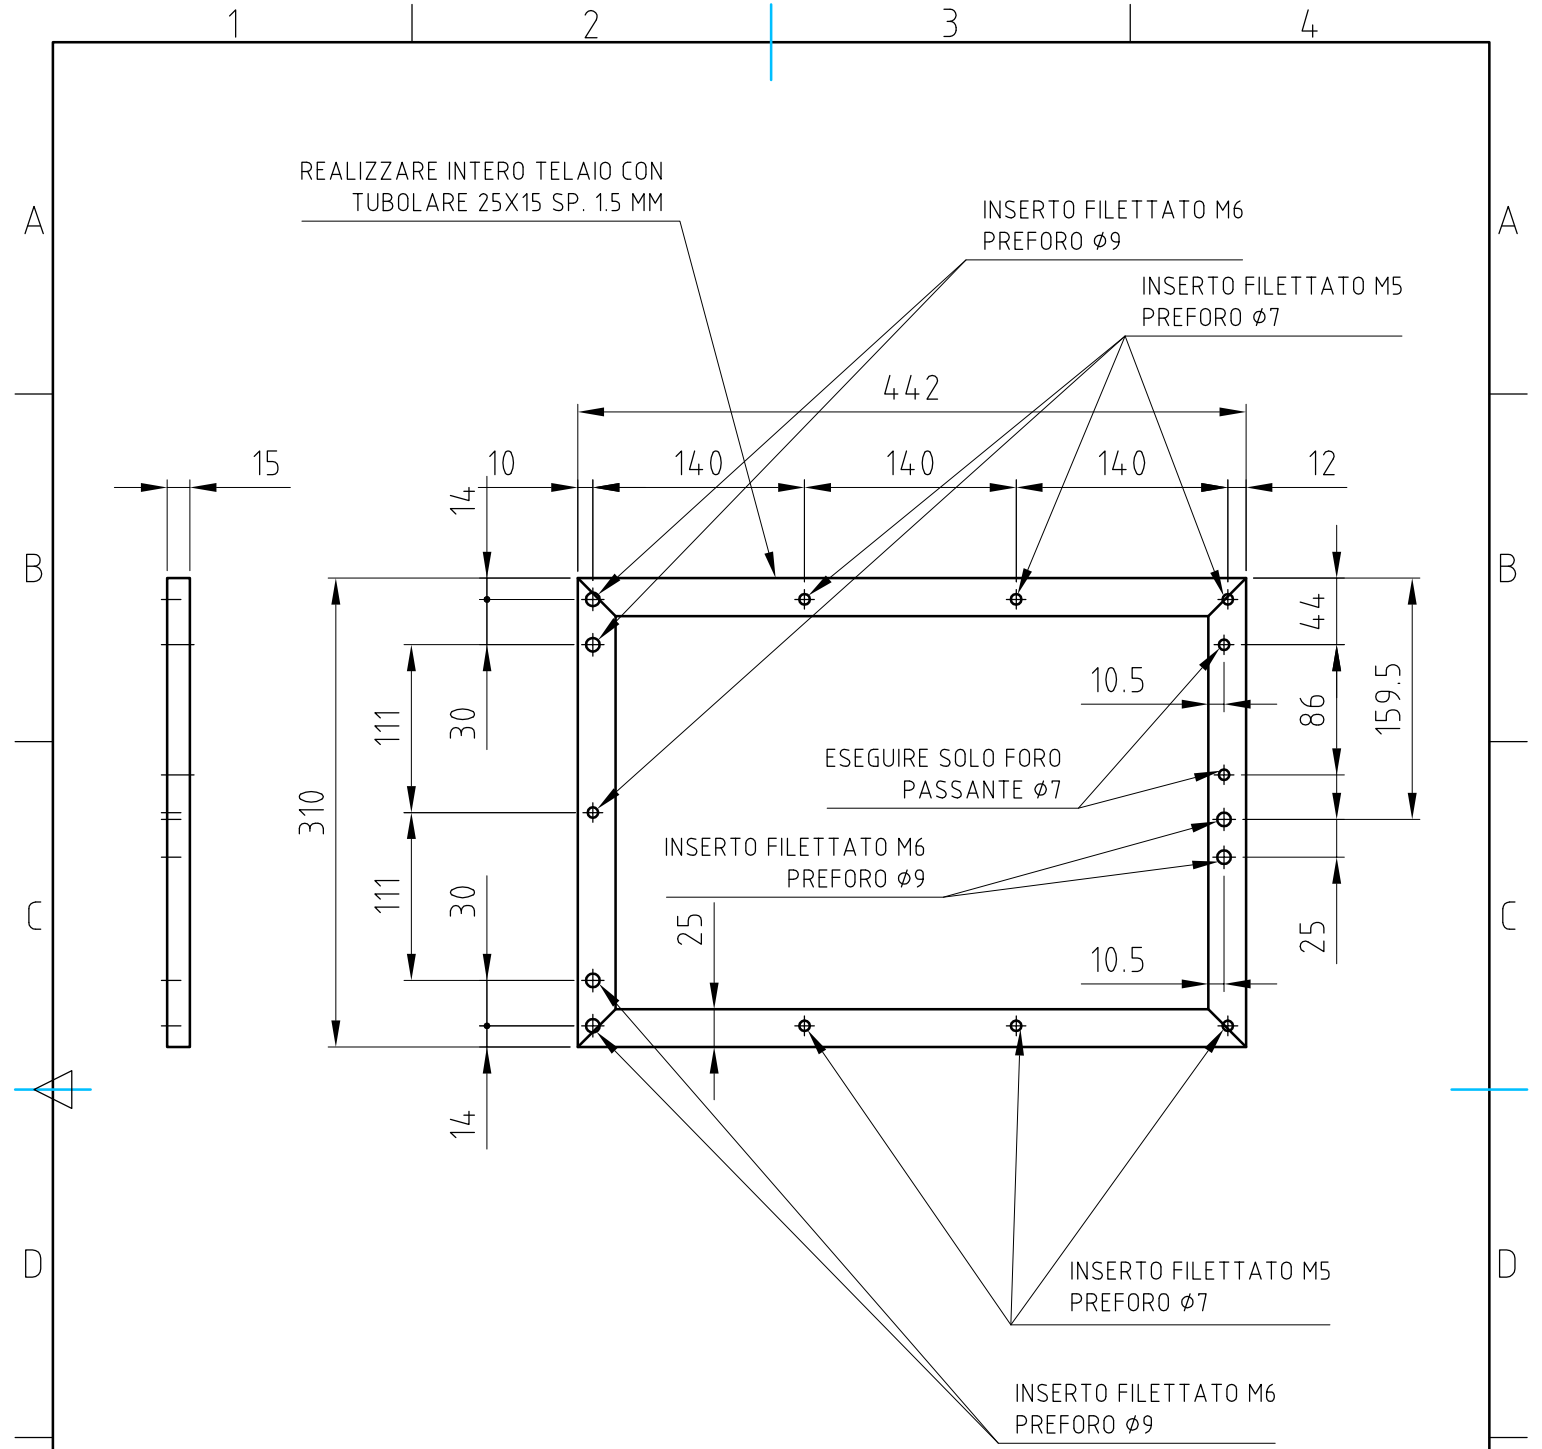

COSTRUIRE N° 2PZ SX + 2PZ DX
VERNICIARE A POLVERE NERO LUCIDO

La Quasar Engineering Srl si riserva a termine di legge la proprietà del presente disegno con divieto assoluto di riprodurre o comunicare a terzi senza autorizzazione scritta della stessa	Disegnato	S. PULCIANI	Date	07/05/13	Trattamento Termico		Durezza	Formato
	Controllato		Date		Trattamento Superficiale	NERO LUCIDO POLV.	Materiale	Peso
	Approvato		Date		Scala	1:10	Commessa	Quantità
					PORTELLO LATO ANT. CONFEZIONATRICE FERAG 1/2			
812-60-02					Rev	00	Foglio	1 / 1