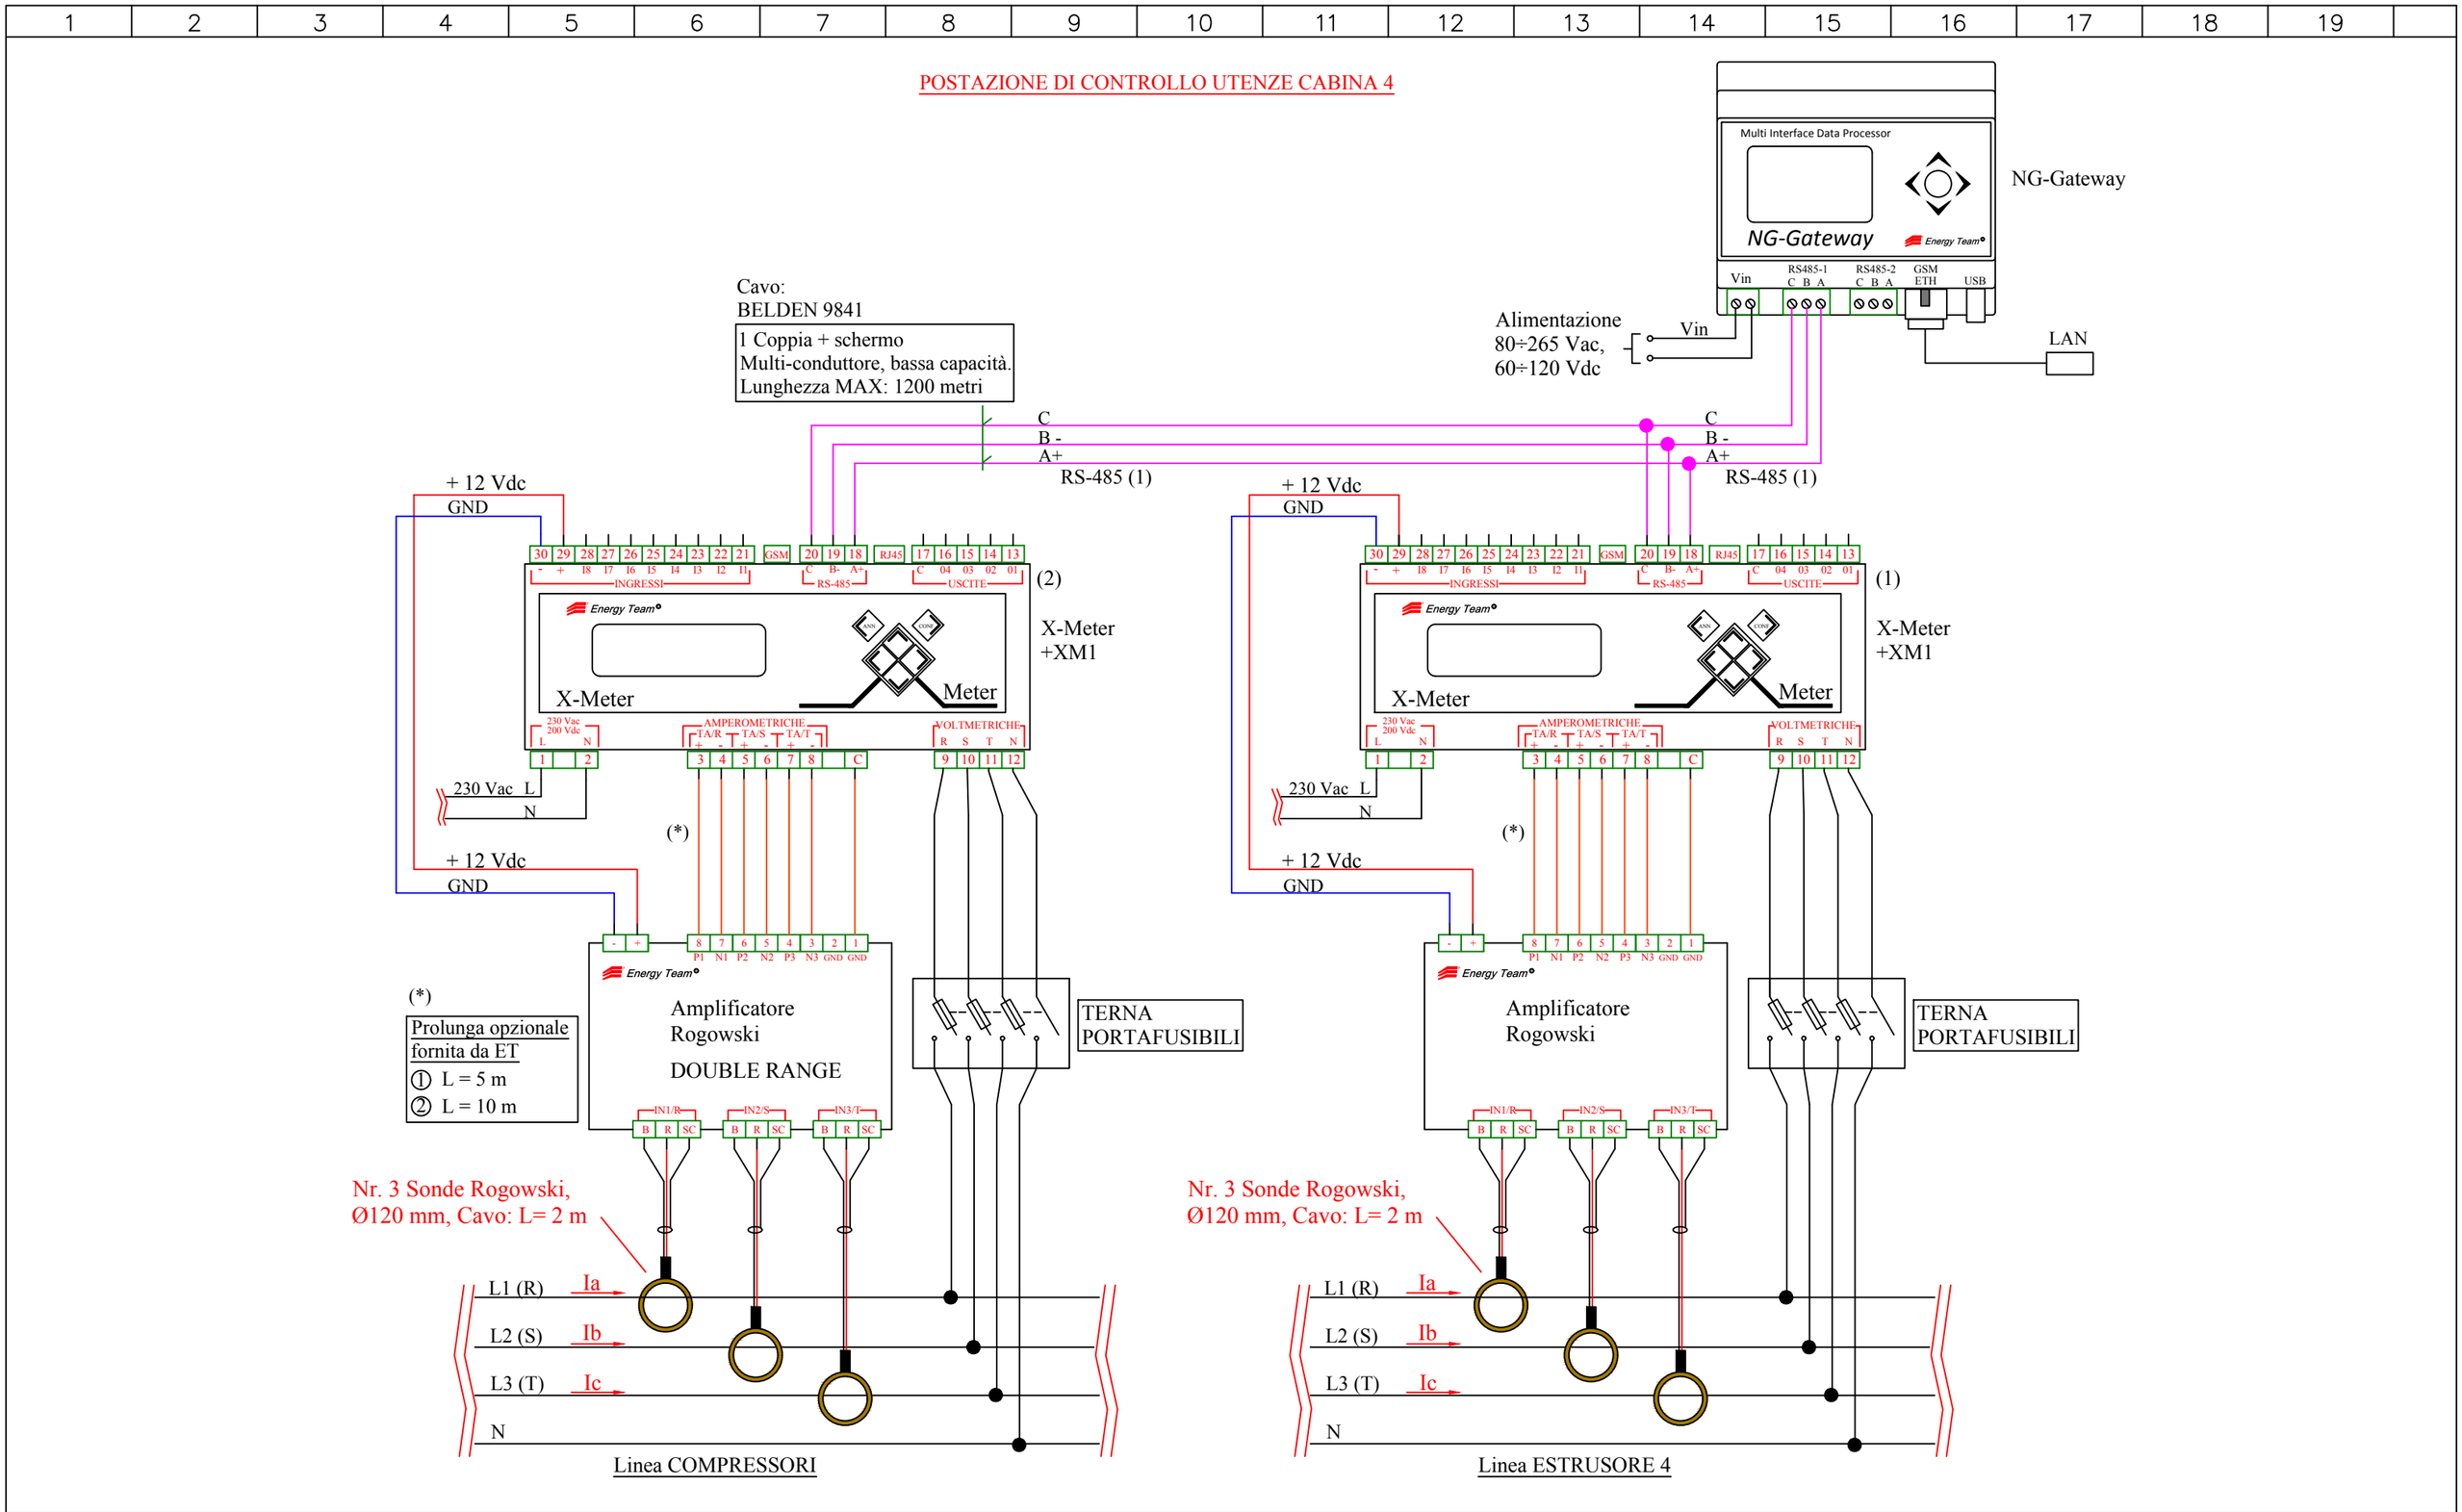

DISEGNI E SCHEMI SONO FORNITI AL SOLO SCOPO DI ILLUSTRARE LE CARATTERISTICHE COSTRUTTIVE E FUNZIONALI DEL PRODOTTO, SENZA COSTITUIRE DOCUMENTAZIONE DI PROGETTO. L'UTENTE SARÀ L'UNICO RESPONSABILE DEL MONTAGGIO, AVVIAMENTO, USO DEGLI APPARATI ED ESONERA SIN DA ORA IL FORNITORE DA QUALSIASI RESPONSABILITÀ POSSA DERIVARE IN CASO DI VIOLAZIONE DI REGOLE TECNICHE E DELLA NORMATIVA IN MATERIA DI SALUTE E SICUREZZA.

Dis. N. 06–2018/003	Impianto: Postazione di controllo utenze Cabina 4	Ordine: –––	Rev. 0	FOGLIO 3
CAD SPAC		Commessa: –––	Cliente: ---	SEGUE 4
Nome File: 06–2018 P003 F3	Denominazione: Monitoraggio linea mediante X-Meter con Rogowski, + trasmissione dati verso NG-Gateway LAN.	Esecutore: –––		
Data: 05/06/2018				