

Cliente : COLOMBO GUGLIELMO

Descrizione : PRESSA KB5 200T - MERIDSTAMP

Disegno N. : 2224

Potenza : KW 19

CASATI MASSIMO

Impianti elettrici - Quadri - Automazioni
Via Luca della Robbia 3 Lissone- Tel 039-794899

Dis. N.	2224	Impianto	PRESSA KB5 - 200T	Ordine	355/03	Foglio	1
CAD	SPAC			Commissa	116		
Nome File		Denominazione	DATI PROGETTO	Esecutore	S.L.	MERIDSTAMP	2
Data	23/09/2003						

0	1	2	3	4	5	6	7	8	9															
LISTA FOGLI \ INDEX																								
Foglio Sheet	Descrizione Description	Revisione \ Revision									Foglio Sheet	Descrizione Description	Revisione \ Revision											
		0	1	2	3	4	5	6	7	8	9			0	1	2	3	4	5	6	7	8	9	
1	DATI IMPIANTO													X										X
2	LISTA FOGLI													X										X
3	SIMBOLOGIA																							X
4																								X
5																								X
6																								X
7																								X
8																								X
9																								X
10	ALIMENTAZIONI - POTENZA													X										X
11	ALIMENTAZIONI COMANDI E SEGNALI													X										X
12	AZIONAMENTO													X										X
13	AUSILIARI 110VAC													X										X
14	AUSILIARI 110VAC													X										X
15	COMPOSIZIONE P&C													X										X
16	SCHEDA INGRESSI DIGITALI - 1 -													X										X
17	SCHEDA INGRESSI DIGITALI - 2 -													X										X
18	SCHEDA USCITE ANALOGICHE													X										X
19	SCHEDA USCITE DIGITALI - A -													X										X
20	SCHEDA USCITE DIGITALI - B -													X										X
21	SCHEDA CONTATORE VELOCE													X										X
22	RISERVA													X										X
23	CENTRALINA CONTROLLO PRESSE													X										X
24	CENTRALINA CONTROLLO PRESSE													X										X
25	CAMME ELETTRONICHE													X										X

Note :

CASATI MASSIMO

Impianti elettrici - Quadri - Automazioni

via della Robbia 3 Lissone- Tel 039-794899

Dis. N. 2224

CAD **SPAC**

Nome File

Data 23/09/2003

Impianto

PRESSA KB5 - 200T

Denominazione

LISTA FOG

Ordine
355/03

Commessa
116

Esecutore
S.L.

FOGLIO


2

SEGUE

3

MERIDSTAMP

ALIMENTAZIONE
400V 50Hz

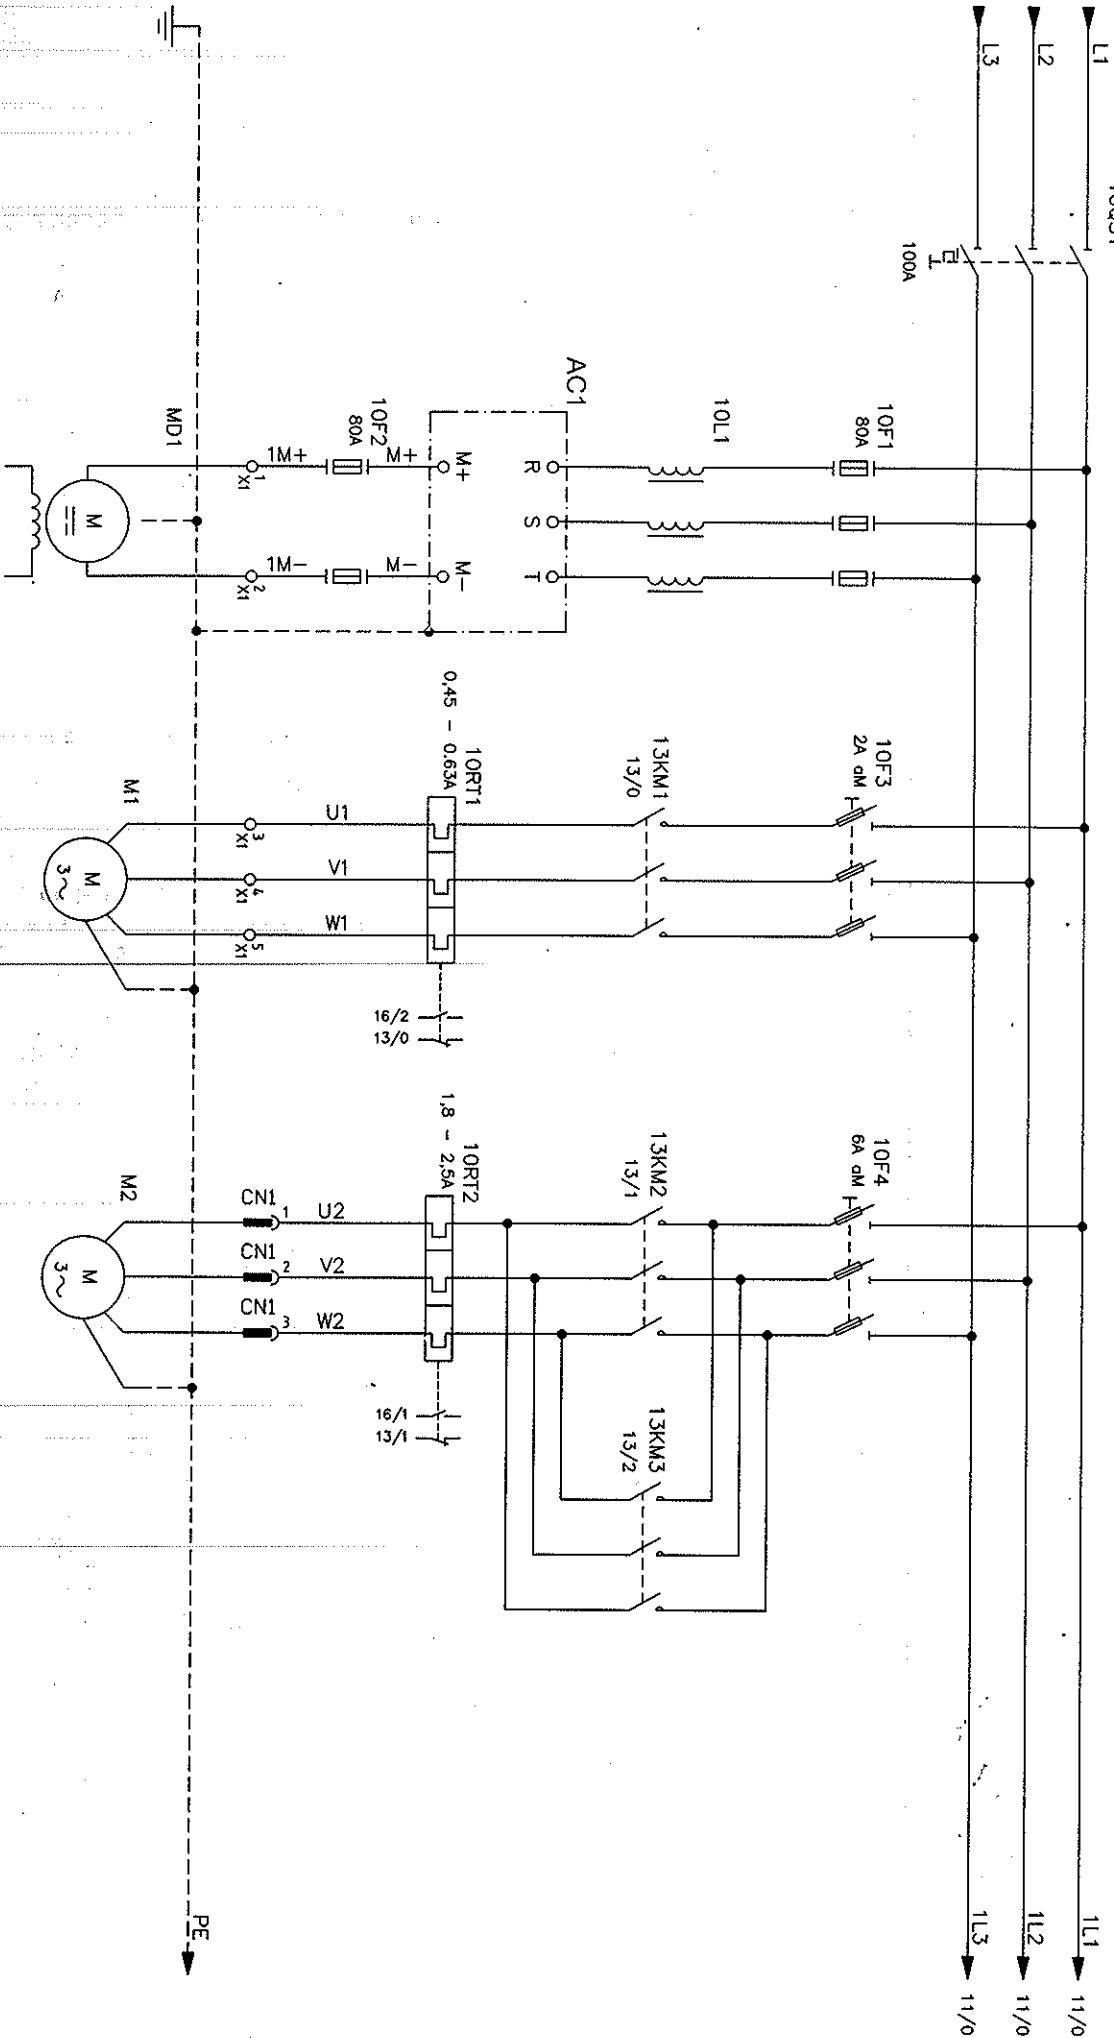

MOTORE PRESSA
18kW DC


VENTILATORE
0,18kW 400V

SLITTA
0,75kW 400V

CASATI MASSIMO

Impianti elettrici - Quadri - Automazioni
Via Luca della Robbia 3 Lissone- Tel 039-794899


Dis. N.	2224	Impianto	PRESSA KB5 - 200T		Ordine	355/03	FOGLIO 10
CAD	SPAC				Commissio	116	
Nome File		Denominazione	ALIMENTAZIONE E POTENZA		Esecutore	S.L.	MERIDSTAMP 11
Data	23/09/2003						
					SEGUE		

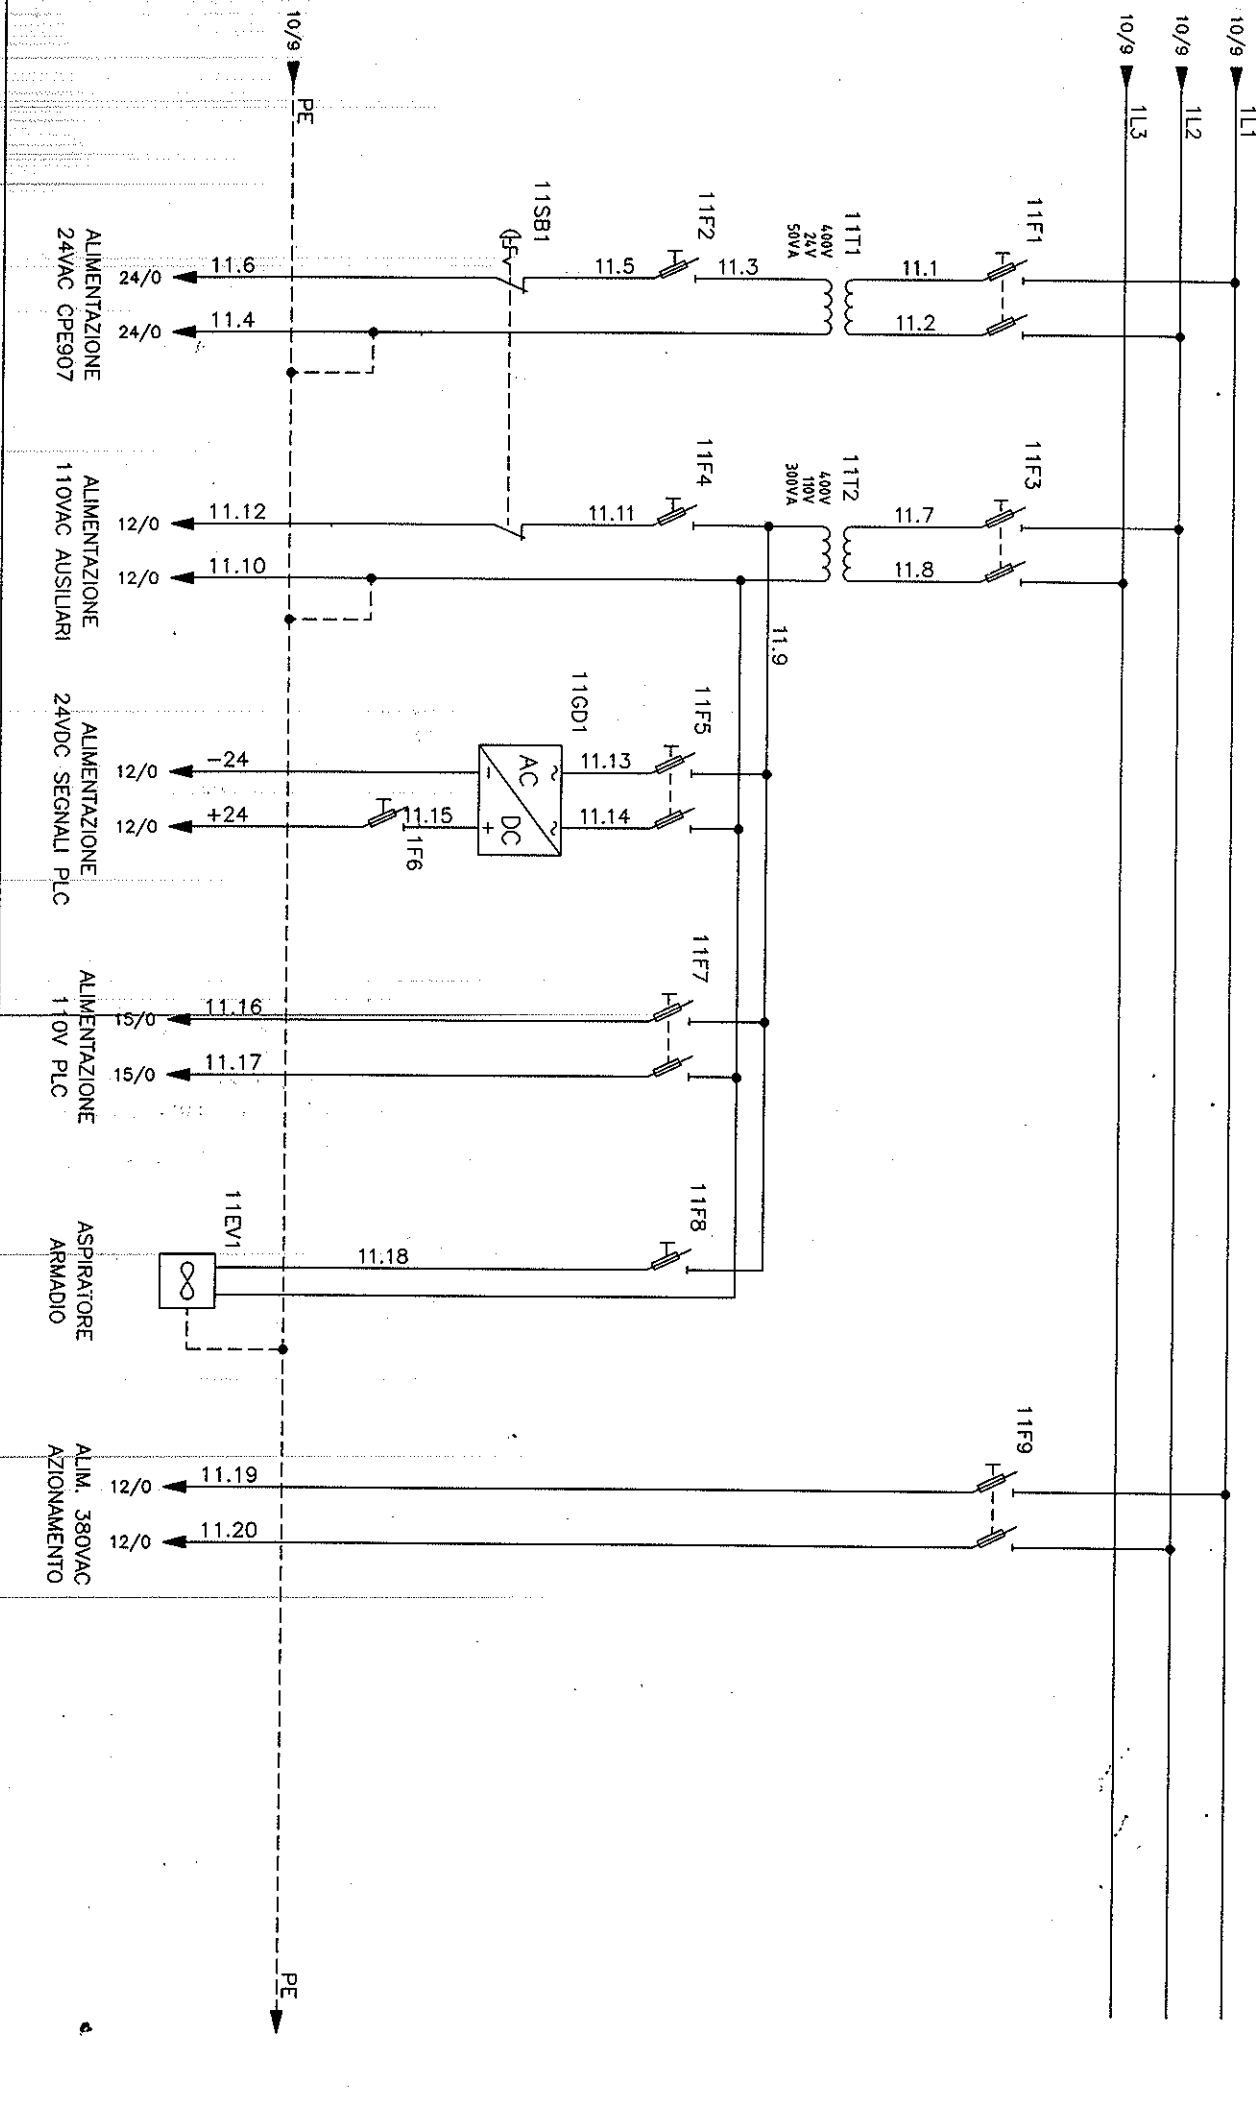

CASATI MASSIMO

Impianti elettrici - Quadri - Automazioni
Via Luca della Robbia 3 Lissone - Tel 039-794899

Dis. N.		2224	Impianto		PRESSA KB5 - 200T		Ordine 355/03		Foglio 11	
CAD		SPAC					Commissa 116		11	
Nome File			Denominazione		ALIMENTAZIONI COMANDI		Esecutore		SEGUE	
Data		23/09/2003	E SEGNALI				S.L.		12	
									MERIDSTAMP	

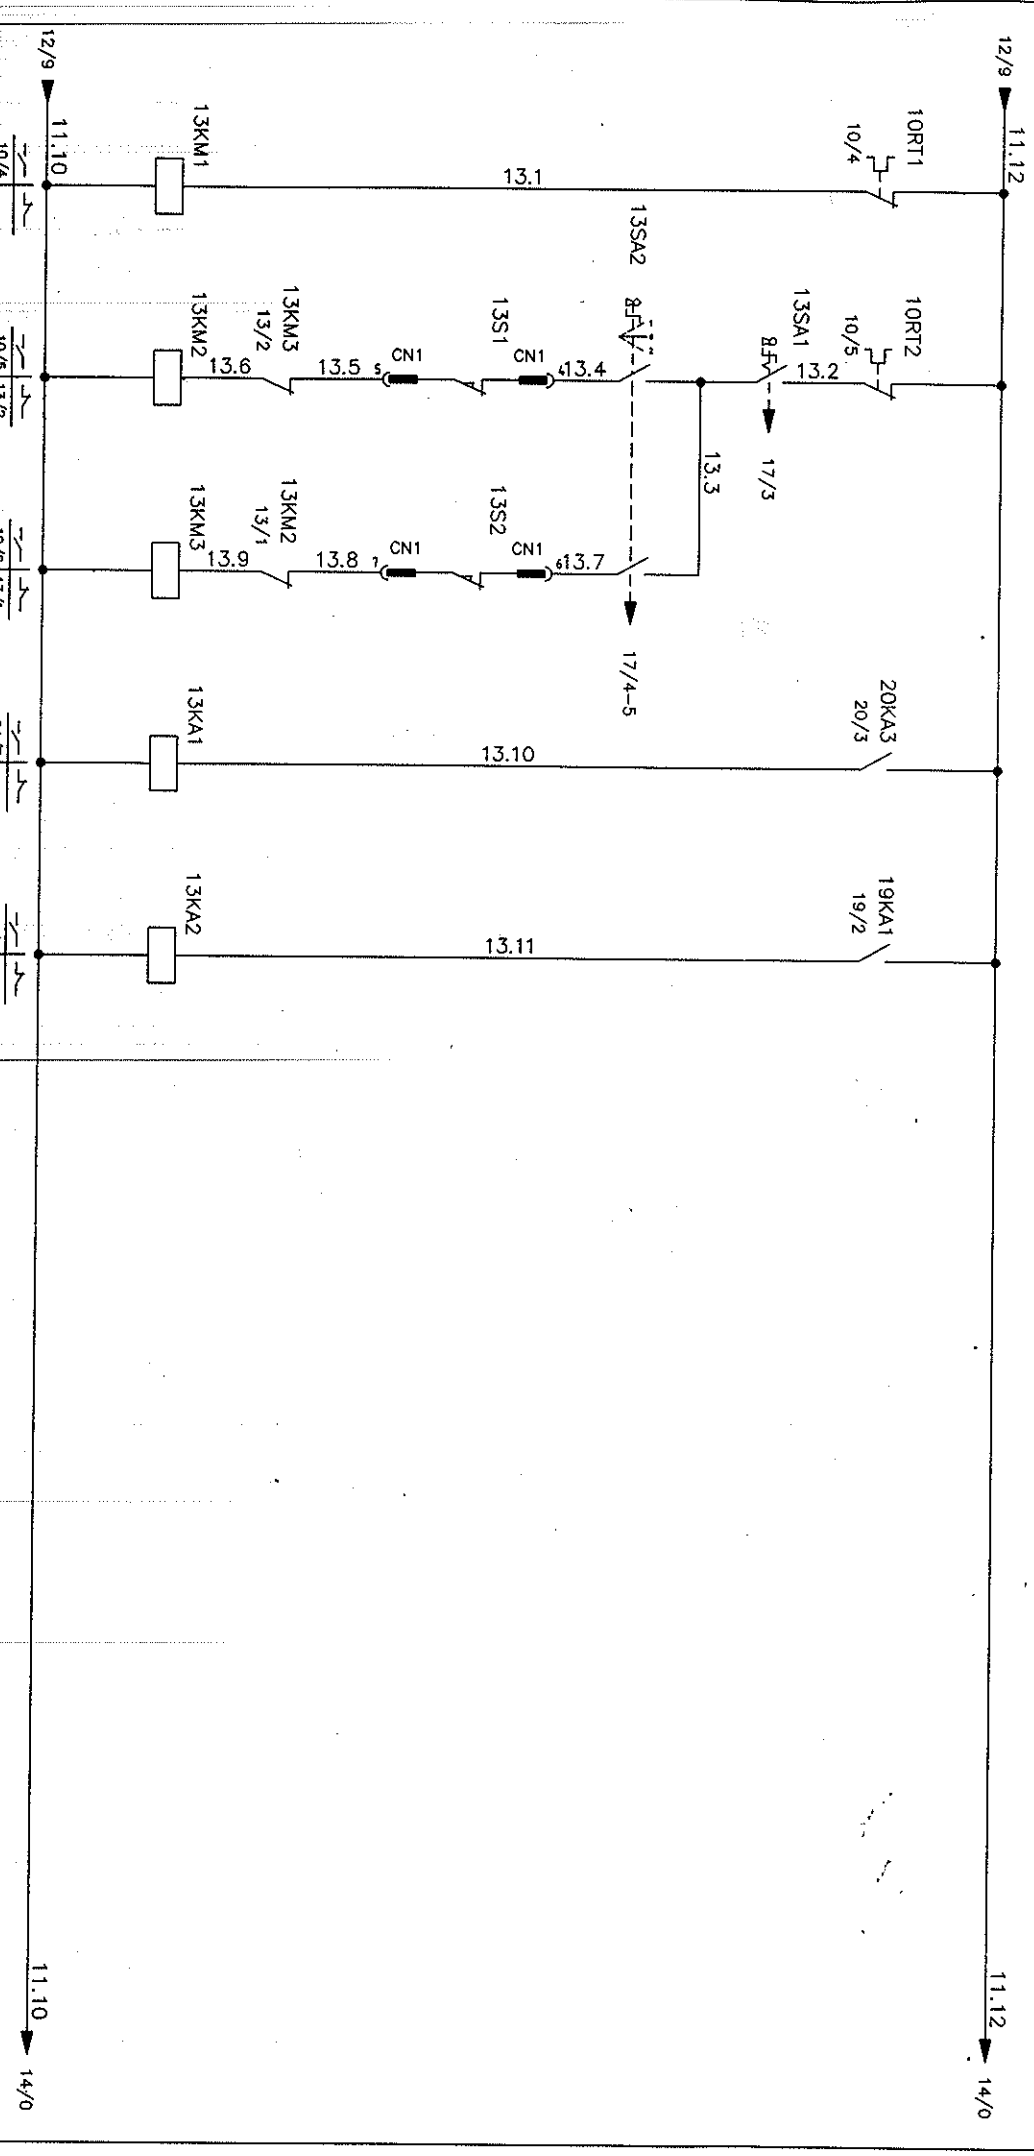

VENTILATORE
MOTORE PR.

SALITA
SLITTA

DISCESA
SLITTA


COMANDO EV A
CAMBIO CORSA

COMANDO EV B
CAMBIO CORSA

CASATI MASSIMO

Impianti elettrici - Quadri - Automazioni
Via Luca della Robbia 3 Lissone- Tel 039-794899

Dis. N.	2224	Impianto	PRESSA KB5 - 2007		Ordine	355/03	FOGLIO	13
CAD	SPAC				Compresso	116	SEQUE	14
Nome File		Denominazione	AUSILIARI 110VAC					
Data	23/09/2003				Esecutore	S.L.	MERIDSTAMP	

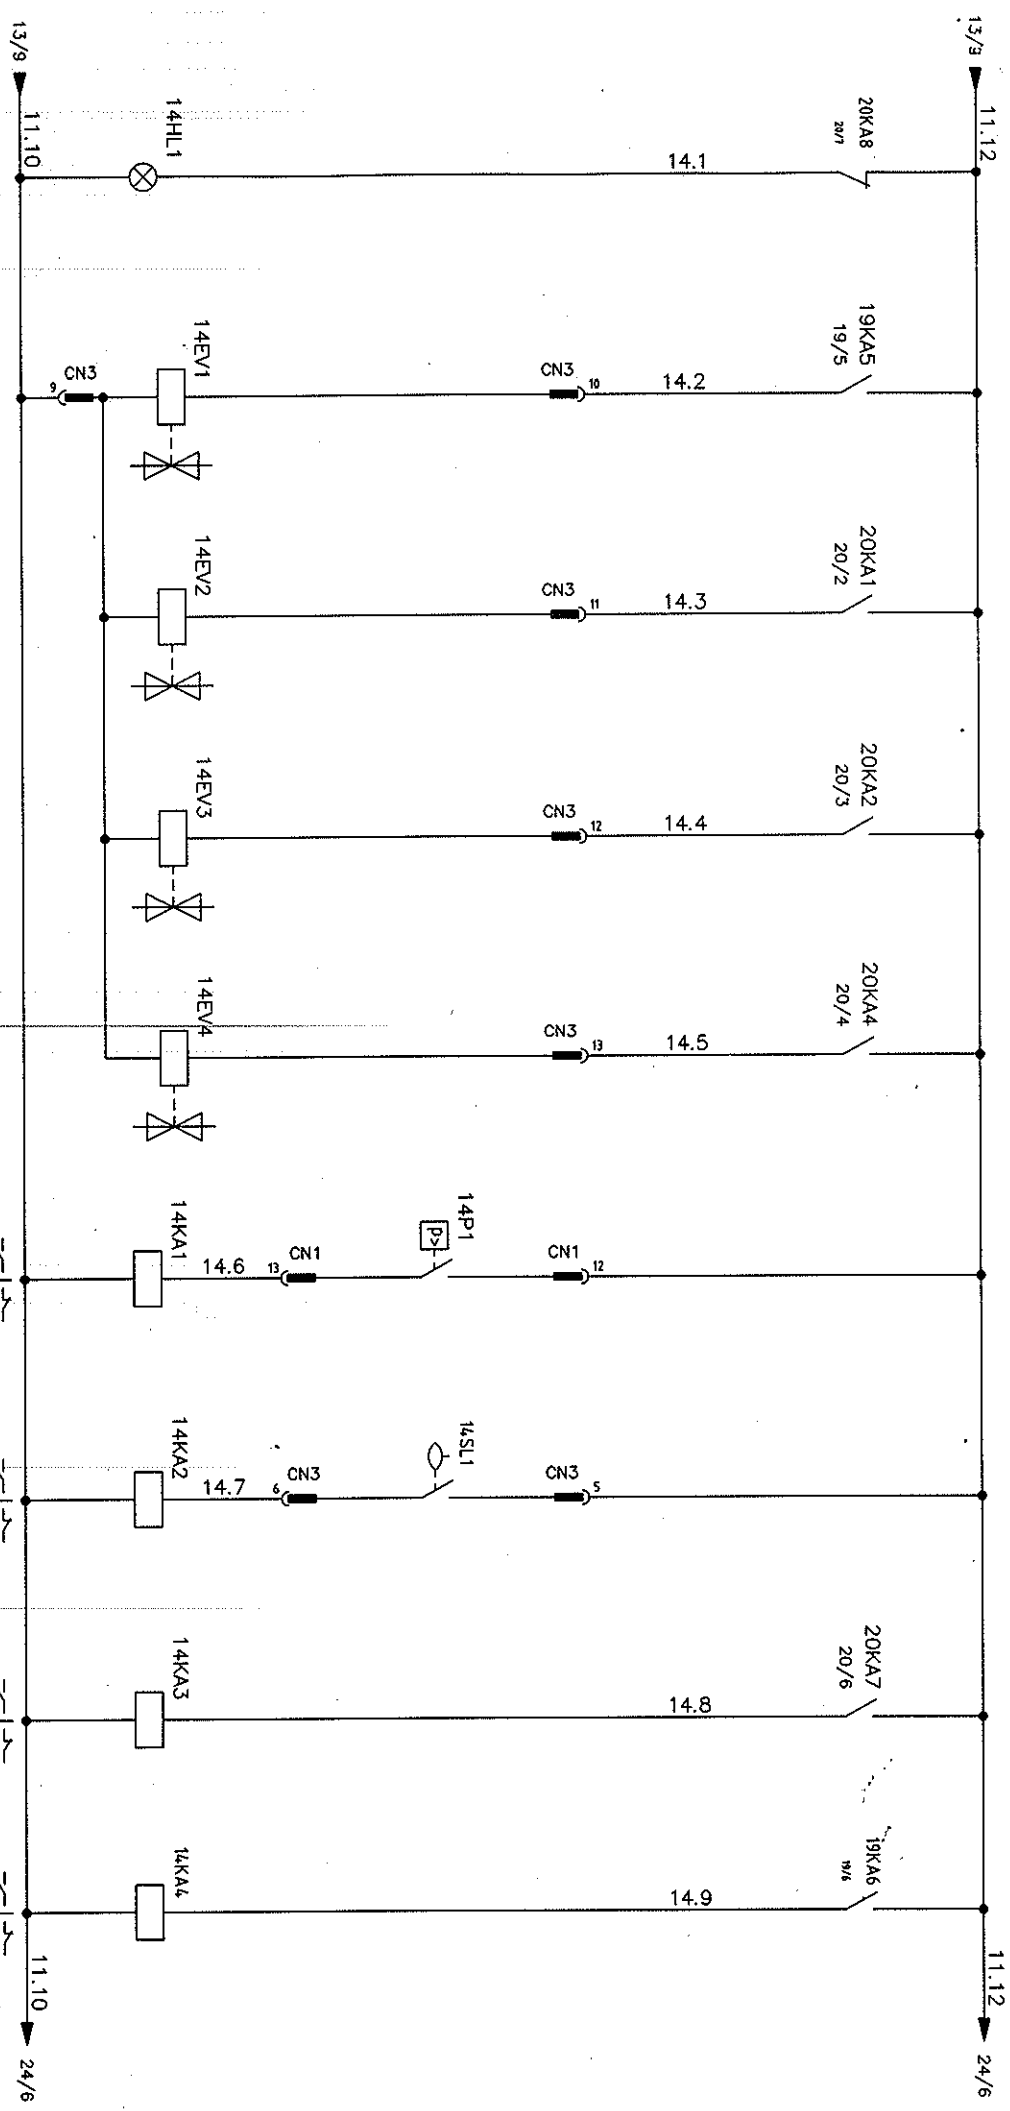

PRESENZA
ALLARMI

E.V.
LUBRIFIC.

E.V. SETTORI
FUORI

E.V. SETTORI
DENTRO

E.V. CENTRAGGIO
ALBERO

PRESSIONE ARIA
SERB. FRIZIONE

LIVELLO
OLIO

COMUTAZIONE
ENCODER


START
360°

CASATI MASSIMO

Impianti elettrici - Quadri - Automazioni
Via Luca della Robbia 3 Lissone - Tel 039-794899

Dis. N.	2224	Impianto	PRESSA KB5 - 200T		Ordine	355/03	FOGLIO 14
CAD	SPAC				Compresso	116	
Nome File		Denominazione	AUSILIARI 110VAC		Esecutore	S.L.	MERIDSTAMP 15
Dato	23/09/2003						


11/5 11.16
11/5 11.17
11/9 PE

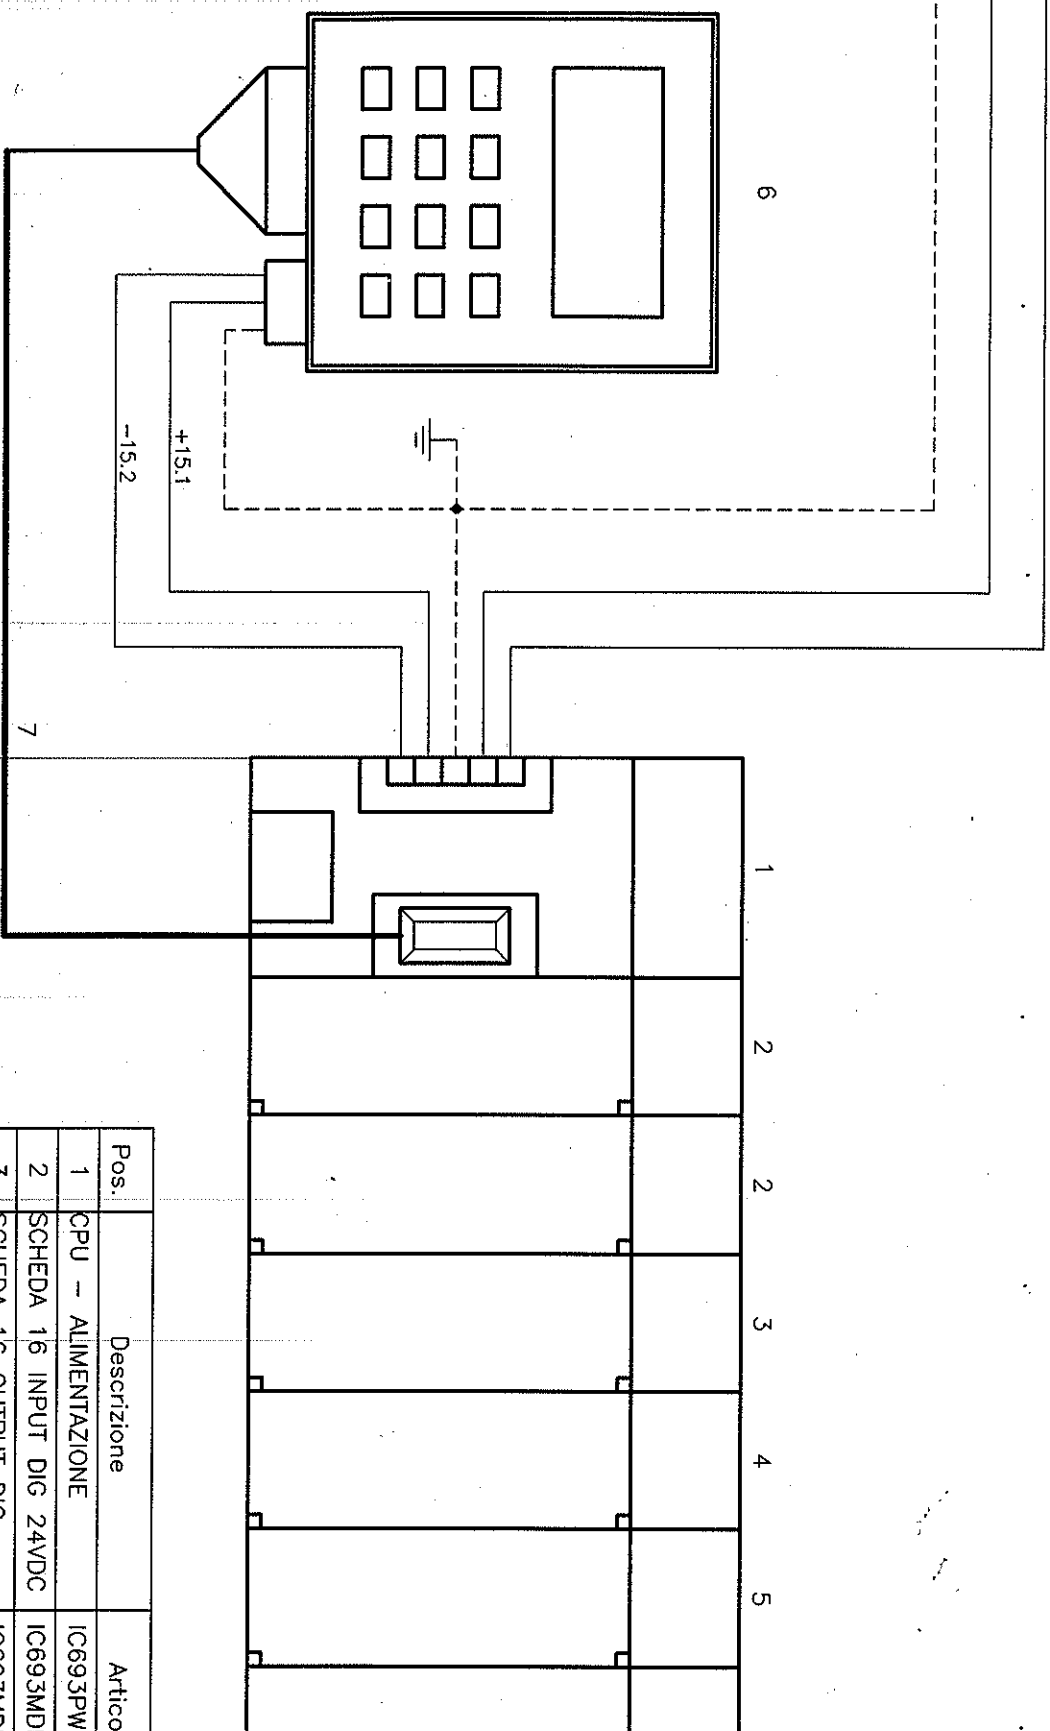


Pos.	Descrizione	Articolo	Q.tà
1	CPU - ALIMENTAZIONE	IC693PWR321	1
2	SCHEDA 16 INPUT DIG 24VDC	IC693MDL645	2
3	SCHEDA 16 OUTPUT DIG	IC693MDL740	1
4	SCHEDA USCITE ANALOGICHE	IC693ALG390	1
5	SCHEDA CONTEGGIO VELOCE	IC693APU300	1
6	PANNELLO OPERATORE	ICP01R-04-0345	1
7	CAVO PER PANNELLO OPER.	CA10	1

Dis. N. 2224		Impianto		ORDINE		FOGLIO	
CAD	SPAC	PRESSA KB5 - 200T		355/03		15	
Nome File		COMPOSIZIONE PLC		Commissa		116	
Data	23/09/2003			Esecutore		SL.	
				SL.		MERIDSTAMP	
						16	

CASATI MASSIMO
Impianti elettrici - Quadri - Automazioni
Via Luca della Robbia 3 Lissone- Tel 039-794899

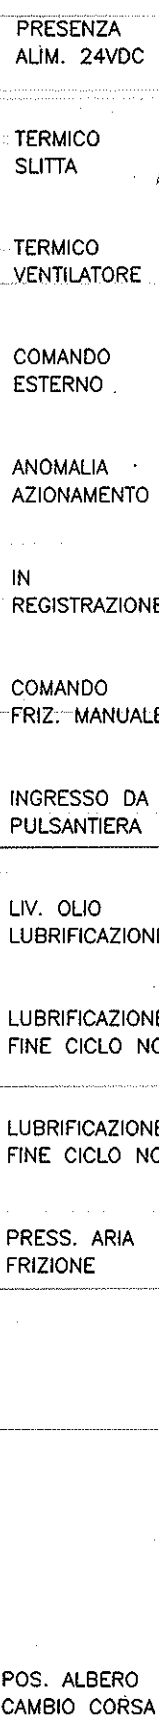

FOGLIO	16
SEGUE	17

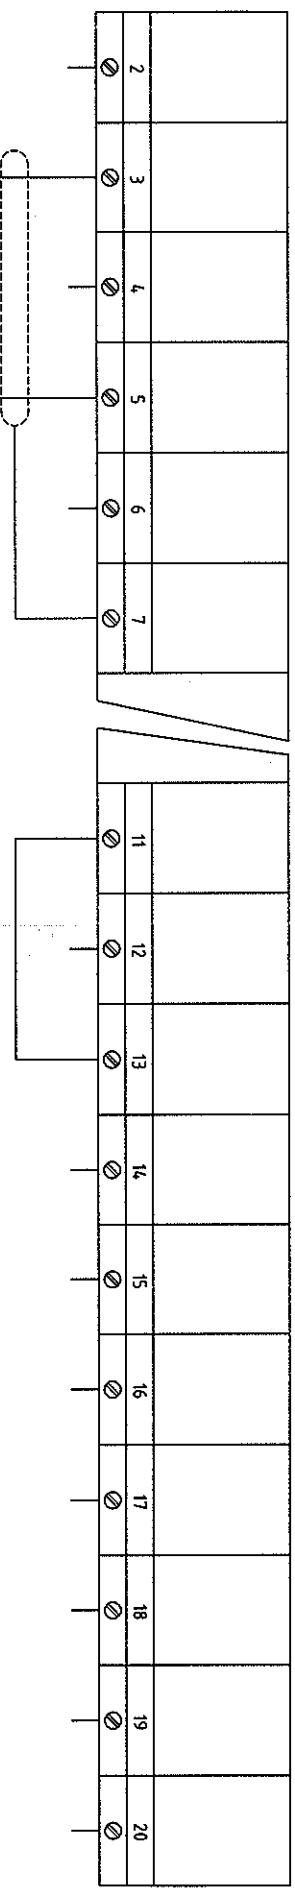

18.1
+ REF 12/8

18.2
0 V 12/8

SEGNALE ANALOGICO
REG. VELOCITA' MOTORE

CASATI MASSIMO

Impianti elettrici - Quadri - Automazioni
Via Luca della Robbia 3 Lissone- Tel 039-794899

Dis. N. 2224		Impianto		Ordine		Foglio	
CAD	SPAC	PRESSA KB5 - 200T		355/03		18	
Nome File		Denominazione		Compresso			
Data	23/09/2003	SCHEDA USCITE ANALOGICHE		116			
				Esecutore		MERIDSTAMP	
				S.L.		19	

E.V. FRIZIONE B

OUT 1



OUT 2

OUT 3

LUBRIFICAZIONE

START 360°

CAMBIO CORSA
INSERITO

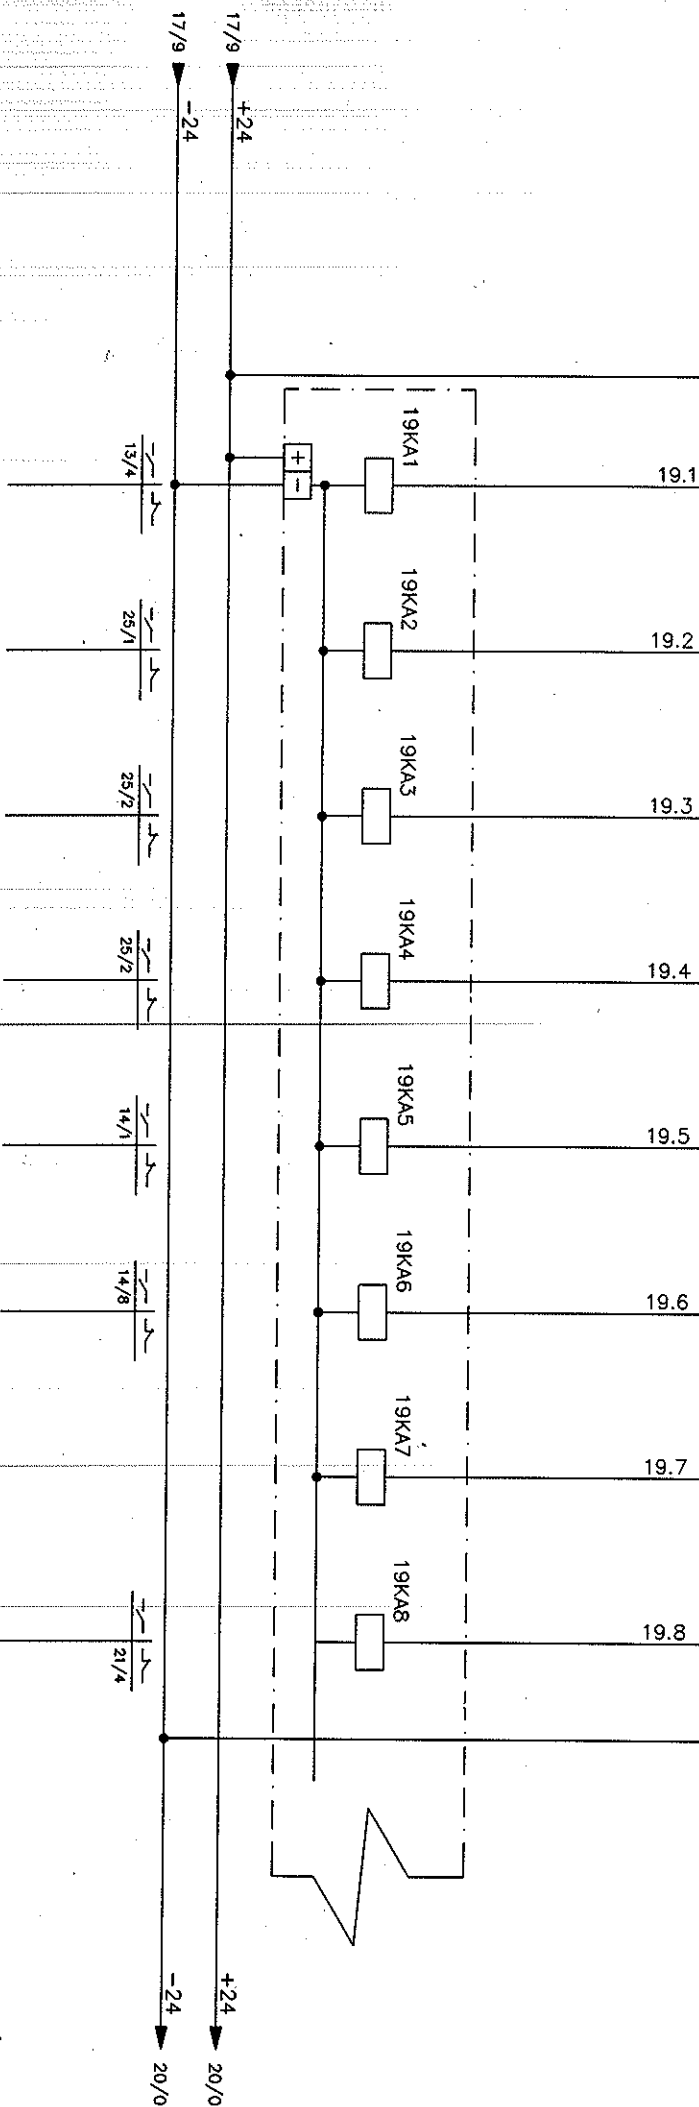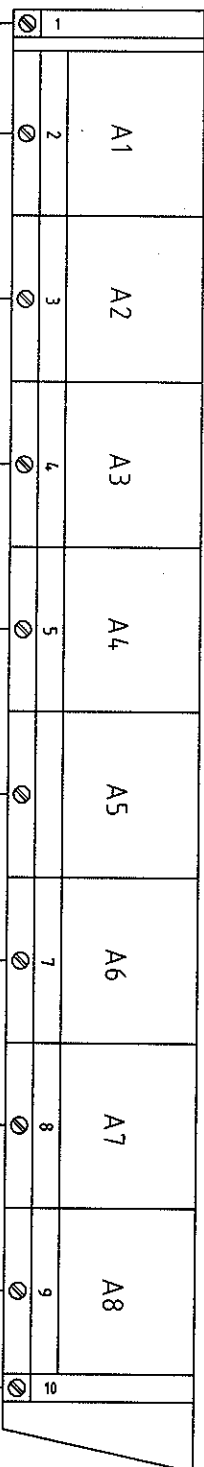


CASATI MASSIMO


Impianti elettrici - Quadri - Automazioni
Via Luca della Robbia 3 Lissone - Tel 039-794899

Dis. N.	2224	Impianto	PRESSA KB5 - 200T	Ordine	355/03	Foglio	19
CAD	SPAC	Denominazione	SCHEDA USCITE DIGITALI - A	Commissa	116	Segue	20
Nome File				Esecutore	S.L.		
Data	23/09/2003						

MERIDSTAMP

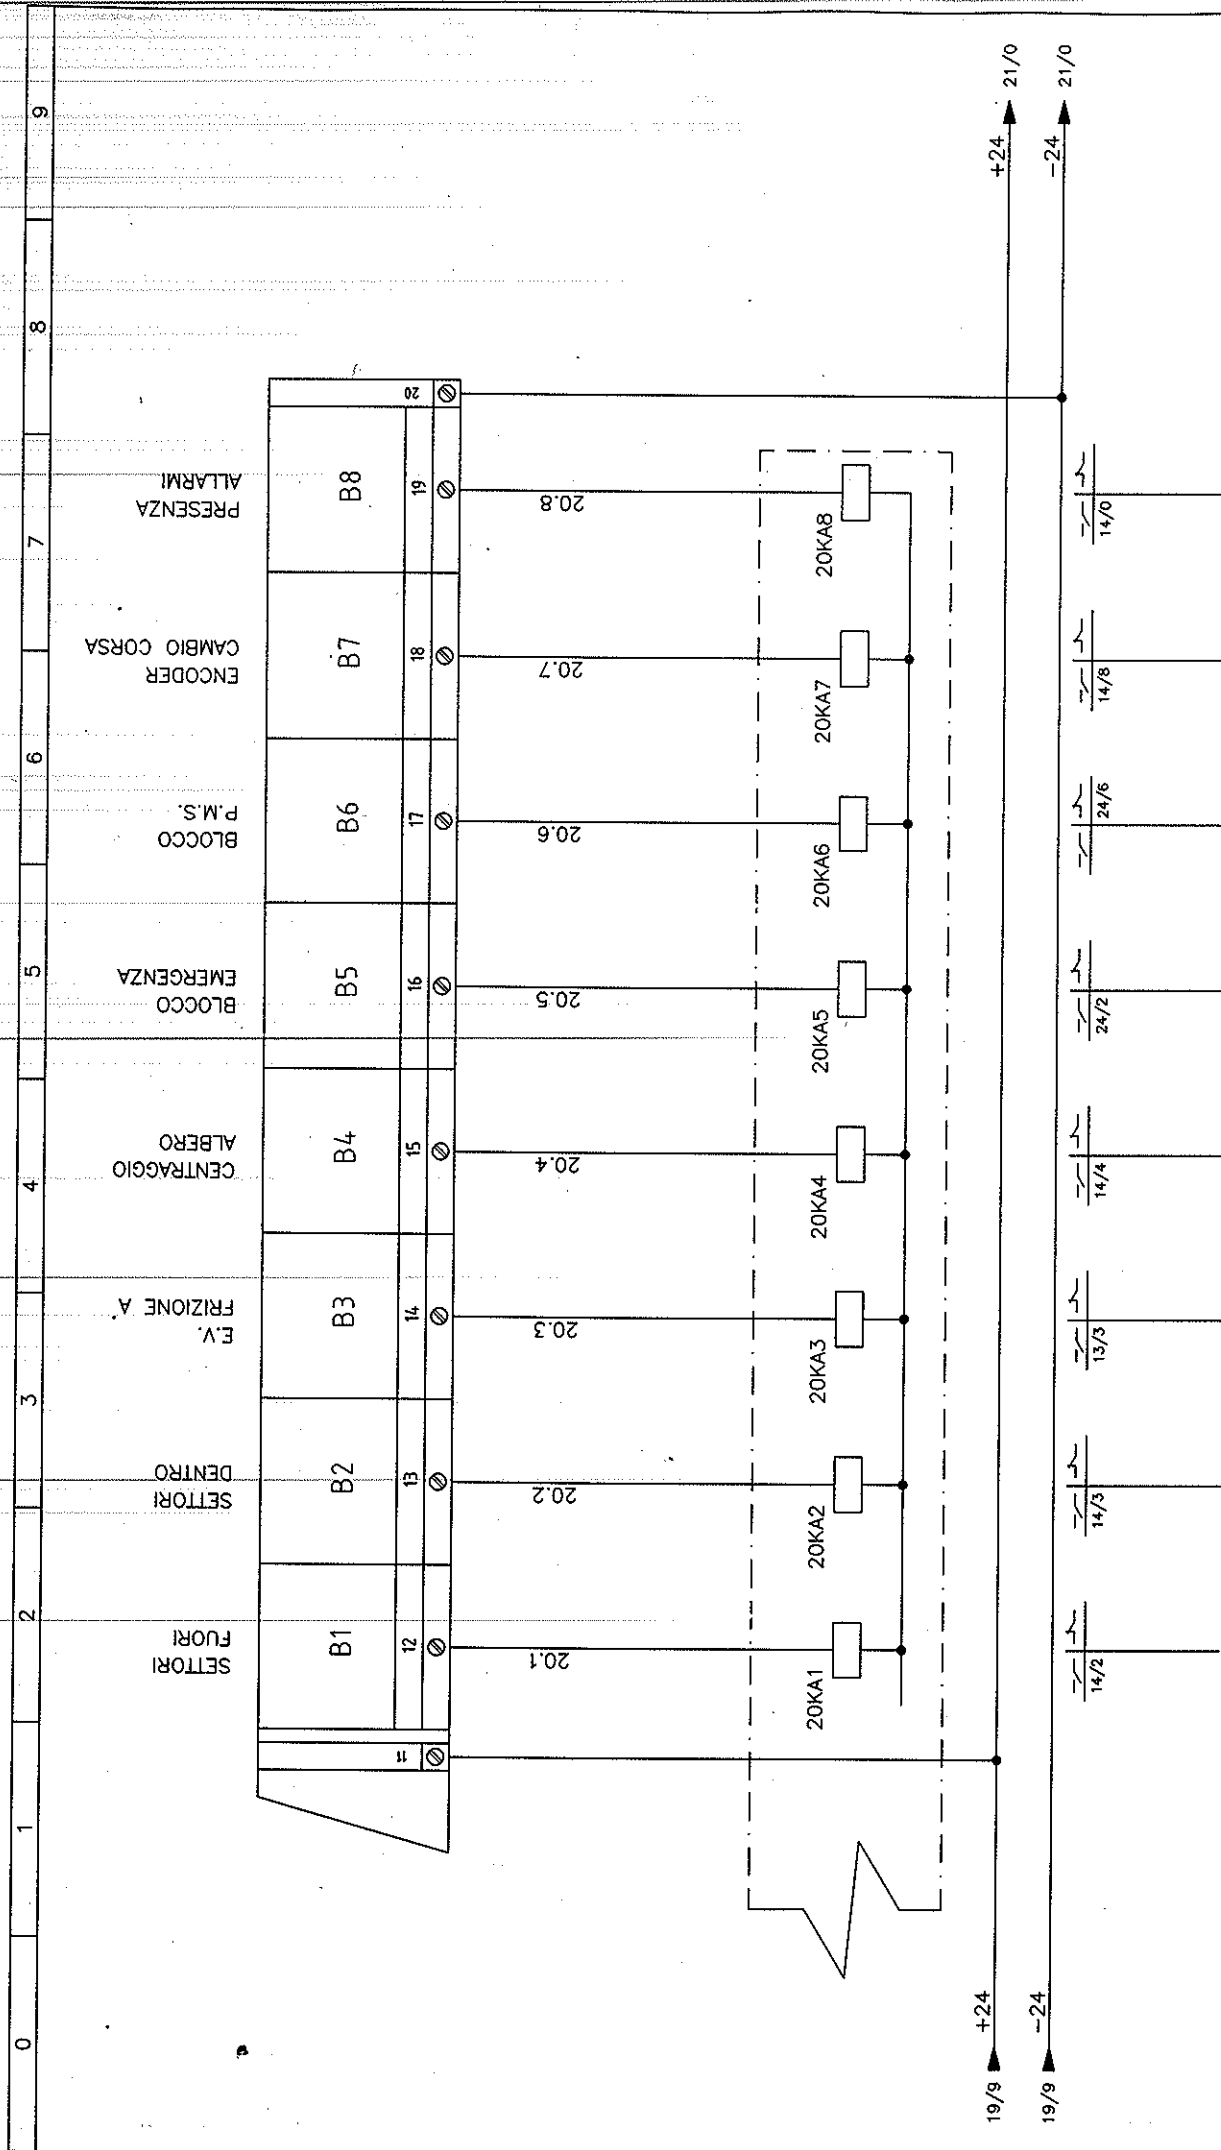

CASATI MASSIMO Impianti elettrici - Quadri - Automazioni Via della Robbia 3 Lissone - Tel 039-794899		Dis. N.	2224		Impianto	PRESSA KB5 - 200T		Ordine	355/03		Foglio	20
		CAD	SPAC		Denominazione	SCHEDA L'ITE DIGITALI - B		Commissa	116		SEGUE	21
		Nome File			Data	23/09/2003		Esecutore	S.L.		MERIDSTAMP	

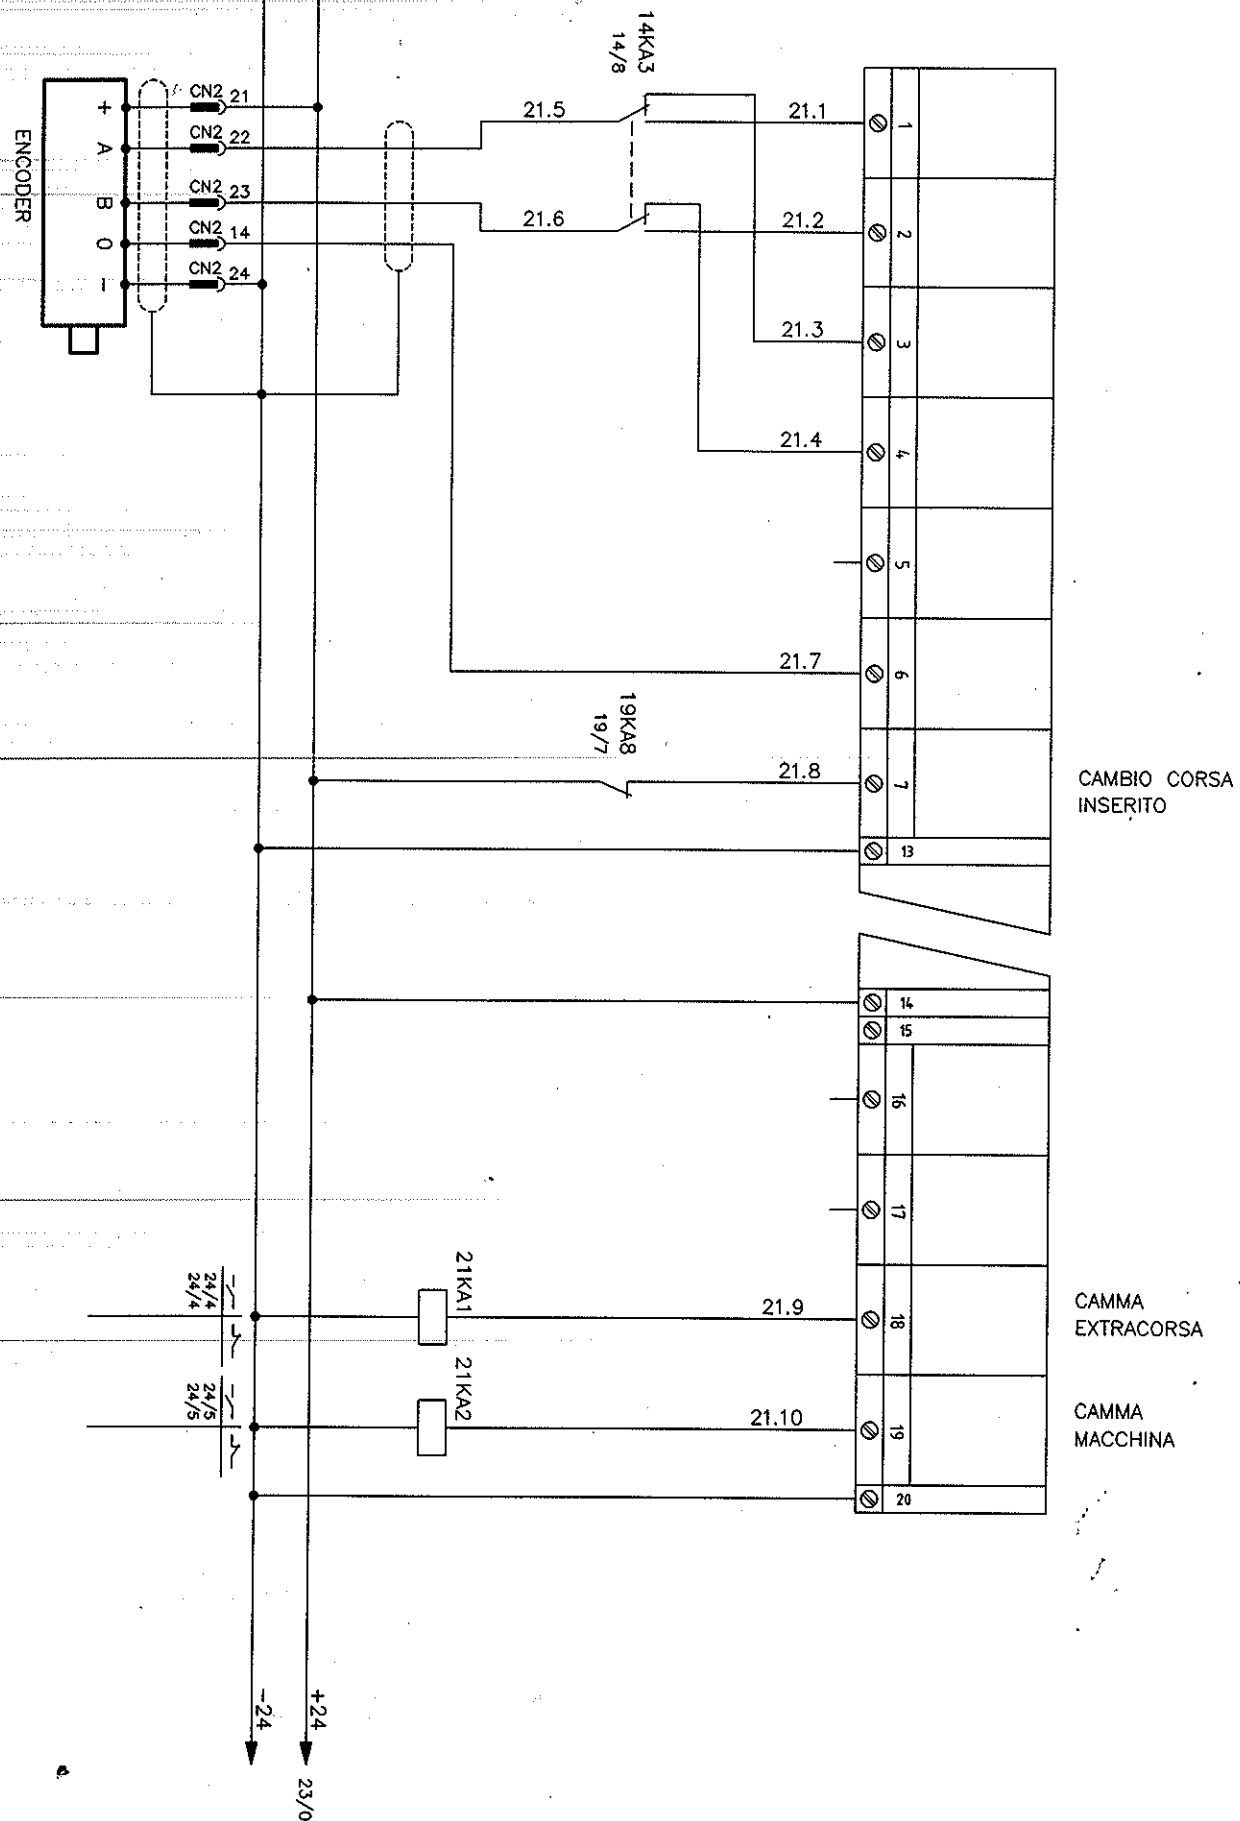


CASATI MASSIMO

Impianti elettrici - Quadri - Automazioni
Via della Robbia 3 Lissone - Tel 039-794899

Dis. N.	2224	Impianto	PRESSA KB5 - 2007	Ordine	355/03	Foglio	21
CAD	SPAC			Commissa	116		22
Nome File		Denominazione	SCHEDA C TATORE VELOCE	Esecutore	S.L.	MERIDSTAMP	
Data	23/09/2003						

CPE 907

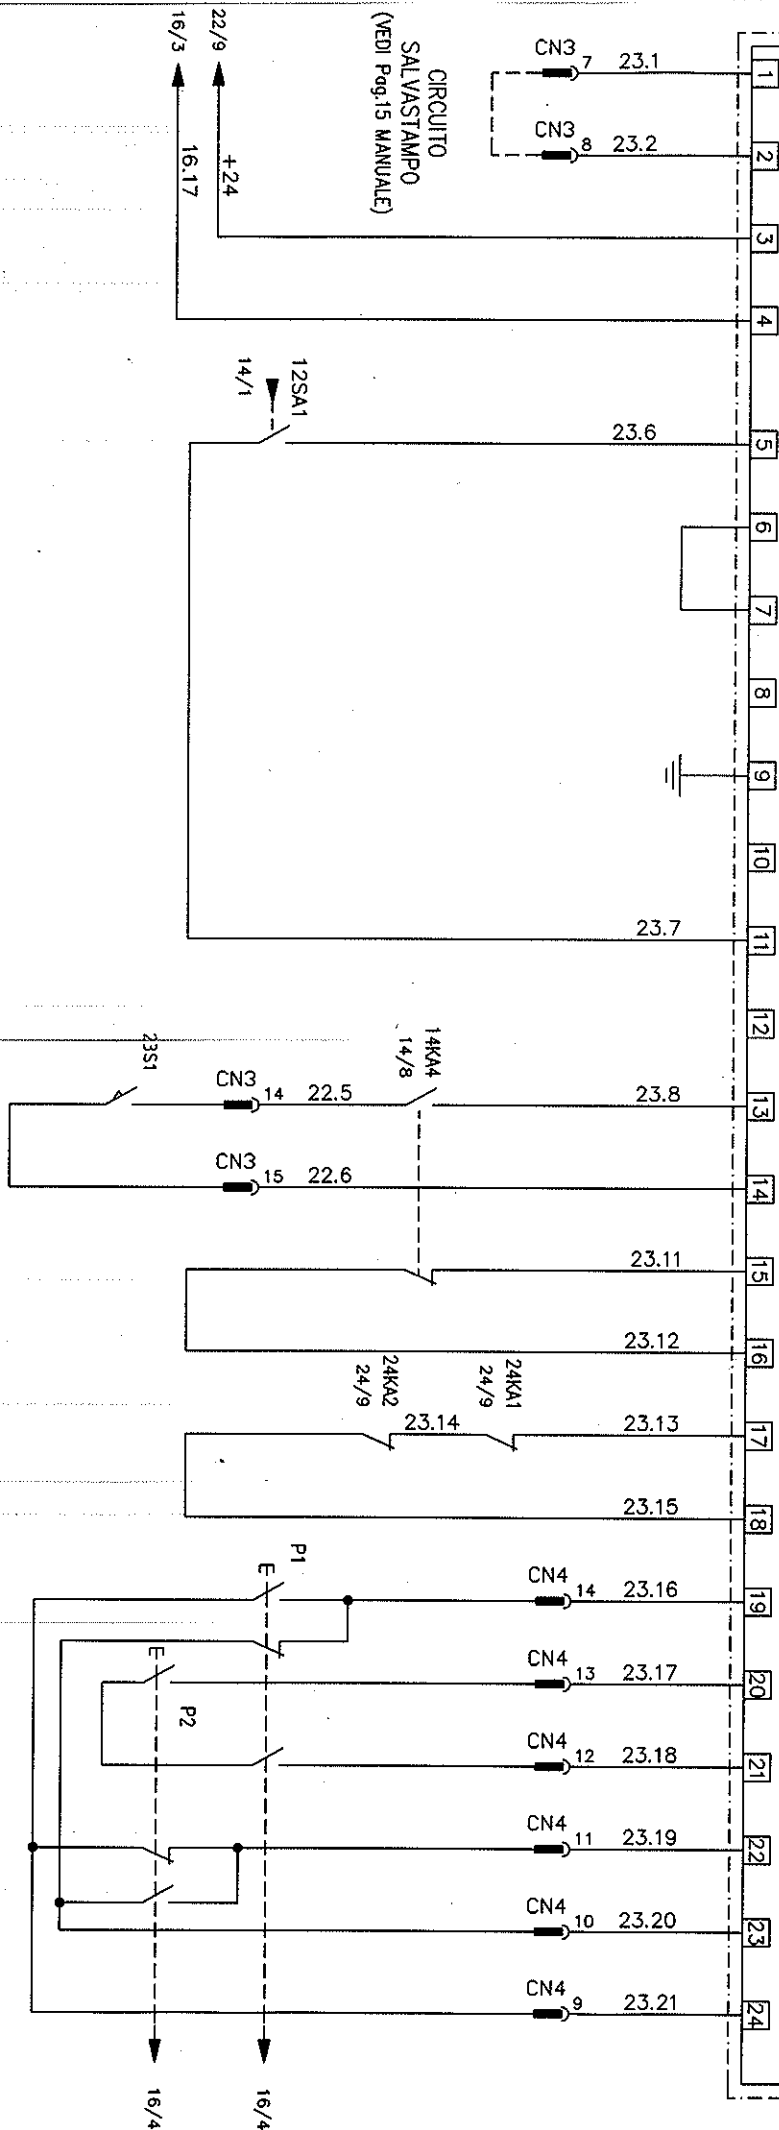

IN REGISTRAZ.
MARCIA AVANTI

FINECORSA
CANCELLO


PULS. 1
COMANDO BIMANUALE
PULS. 2

CASATI MASSIMO

Impianti elettrici - Quadri - Automazioni
Via Luca della Robbia 3 Lissone- Tel 039-794899

Dis. N.	2224	Impianto	PRESSA KB5 - 200T	Ordine	355/03	FOGLIO	23
CAD	SPAC			Compresso	116	SEGUE	24
Nome File		Denominazione	CENTRALINA CONTROLLO	Esecutore	S.L.		
Data	23/09/2003		PRESSE - CPE 907				

Dis. N.	2224	Impianto	
CAD	SPAC	PRESSA KB5 - 200T	
Nome File		Denomominazione	CENTRALINA CONTROLLO
Data	23/09/2003		PRESSE - CPE 907
		Ordine	355/03
		Commissa	116
		Esecutore	S.L.
			MERIDSTAMP
			25
			24
			25
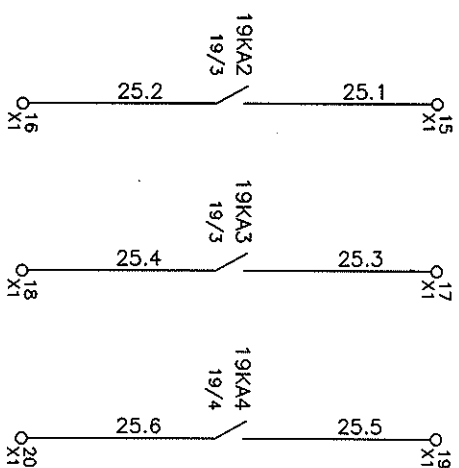

CAMME ELETTRONICHE


OUT 1
OUT 2
OUT 3

CASATI MASSIMO

Impianti elettrici - Quadri - Automazioni
Via Luca della Robbia 3 Lissone - Tel 039-794899

Dis. N.	2224	Impianto	PRESSA KB5 - 2007	Ordine	355/03	FOGLIO	25
CAD	SPAC	Denominazione	CAMME ELETTRONICHE	Commissa	116	SEGUE	26
Nome File				Esecutore	S.L.		
Data	23/09/2003						

MERIDSTAMP

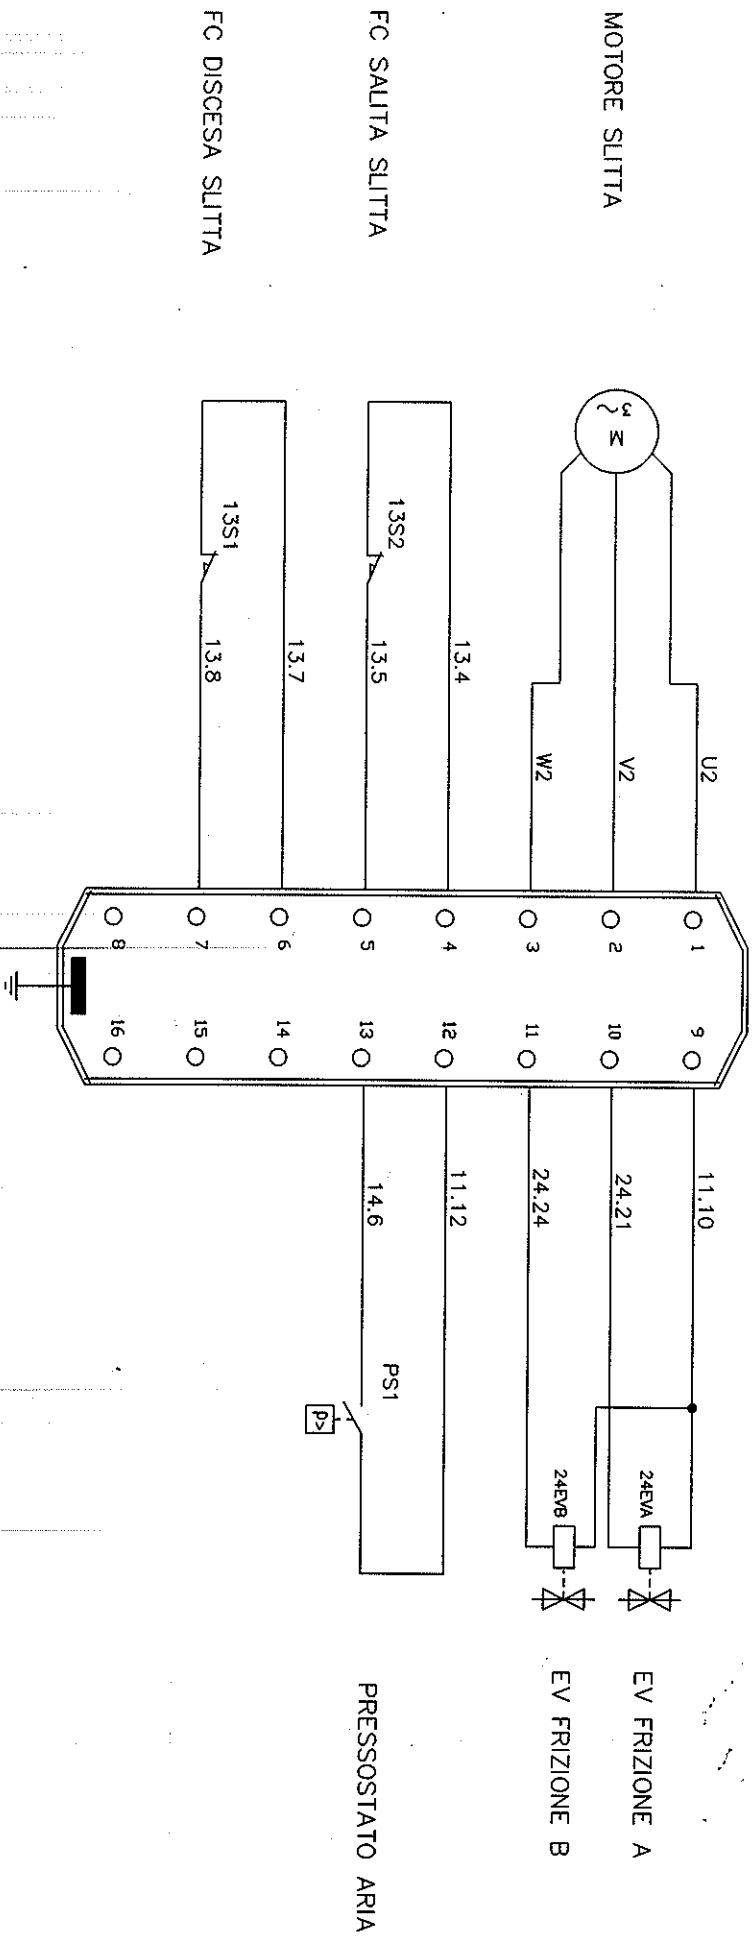

MOTORE SLITTA

FC SALITA SLITTA

FC DISCESA SLITTA

EV FRIZIONE A

EV FRIZIONE B

PRESSOSTATO ARIA

CASATI MASSIMO

Impianti elettrici - Quadri - Automazioni

Via Luca della Robbia 3 Lissone- Tel 039-794899

Dis. N.	2224	Impianto	PRESSA KB5 -- 200T		Ordine	355/03	Foglio
CAD	SPAC				Commissa	116	
Nome File		Denominazione	CONNETTORE CN1				MERIDSTAMP
Data	23/09/2003				Esecutore	S.L.	
							26
							27
							segue

POS. ALBERO CAMBIO CORSA

SETTORE FUORI


SETTORE DENTRO

BLOCCAGGIO ALBERO

CONTEGGIO SLITTA

FINE CICLO ON LUBRIFICAZIONE


FINE CICLO OFF LUBRIFICAZIONE

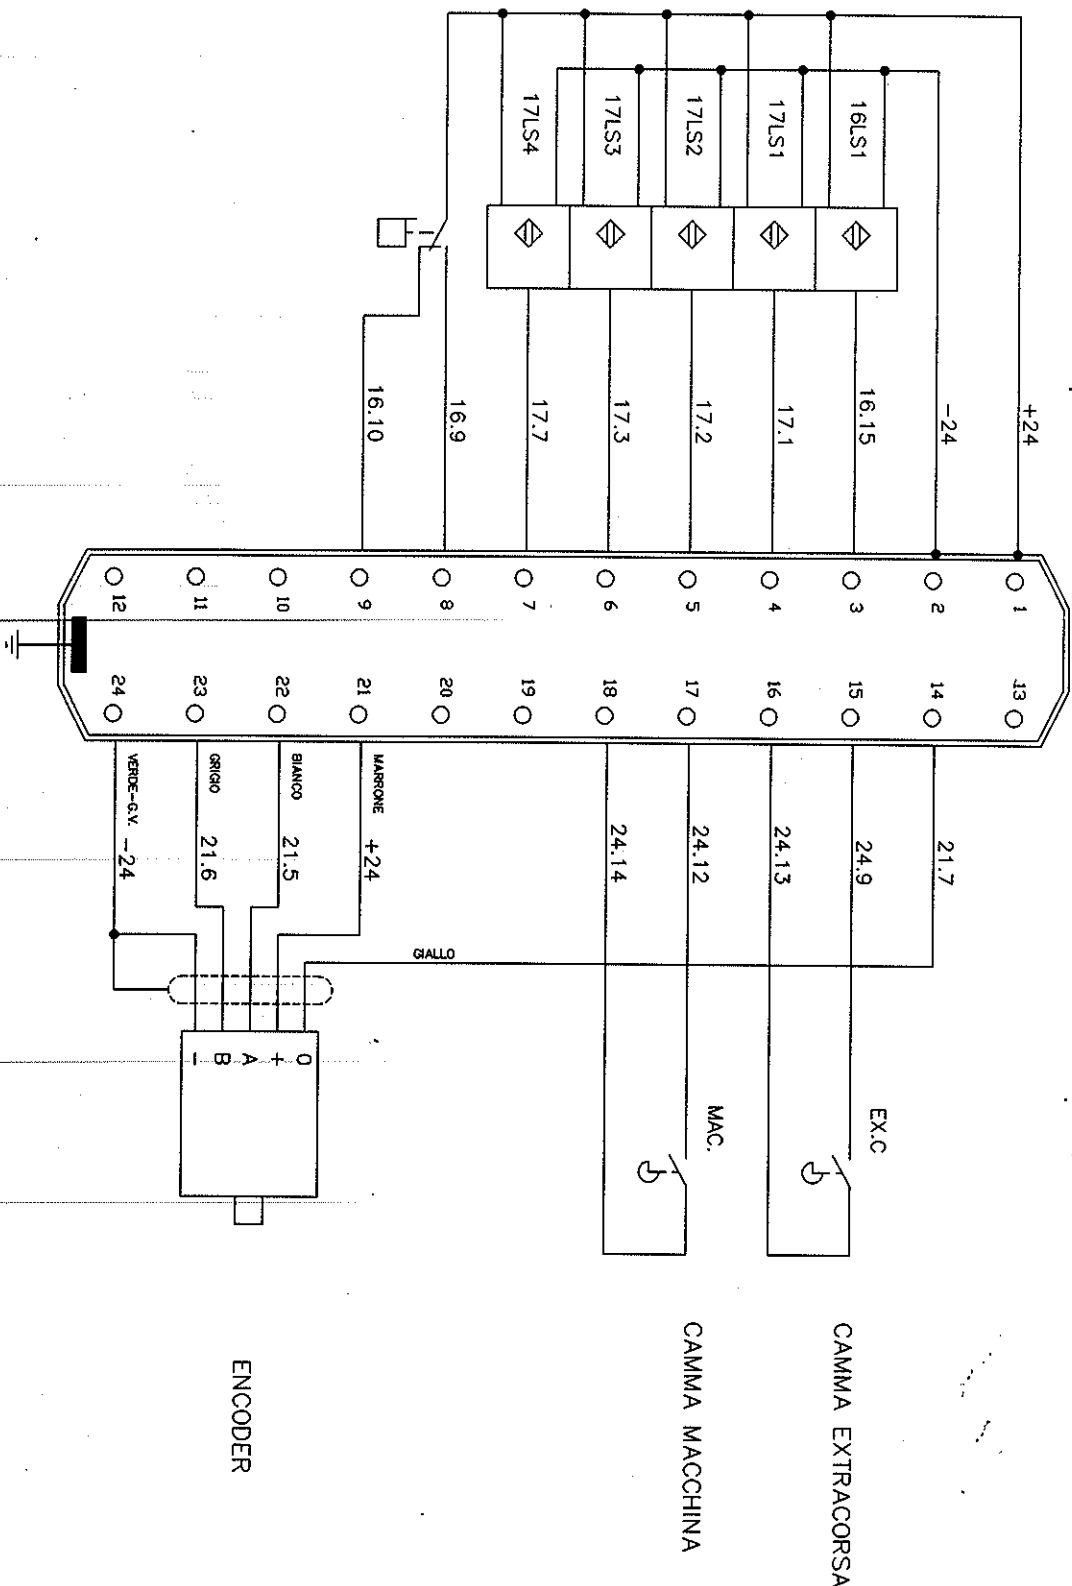

CASATI MASSIMO


Impianti elettrici - Quadri - Automazioni
 Via Luca della Robbia 3 Lissone- Tel 039-794899

Dis. N.	2224	Impianto	PRESSA KB5 - 200T		Ordine	355/03	Foglio
CAD	SPAC	Denominazione	CONNETTORE CN2		Commessa	116	
Nome File					Esecutore	S.L.	MERIDSTAMP
Date	23/09/2003						
							27
							28

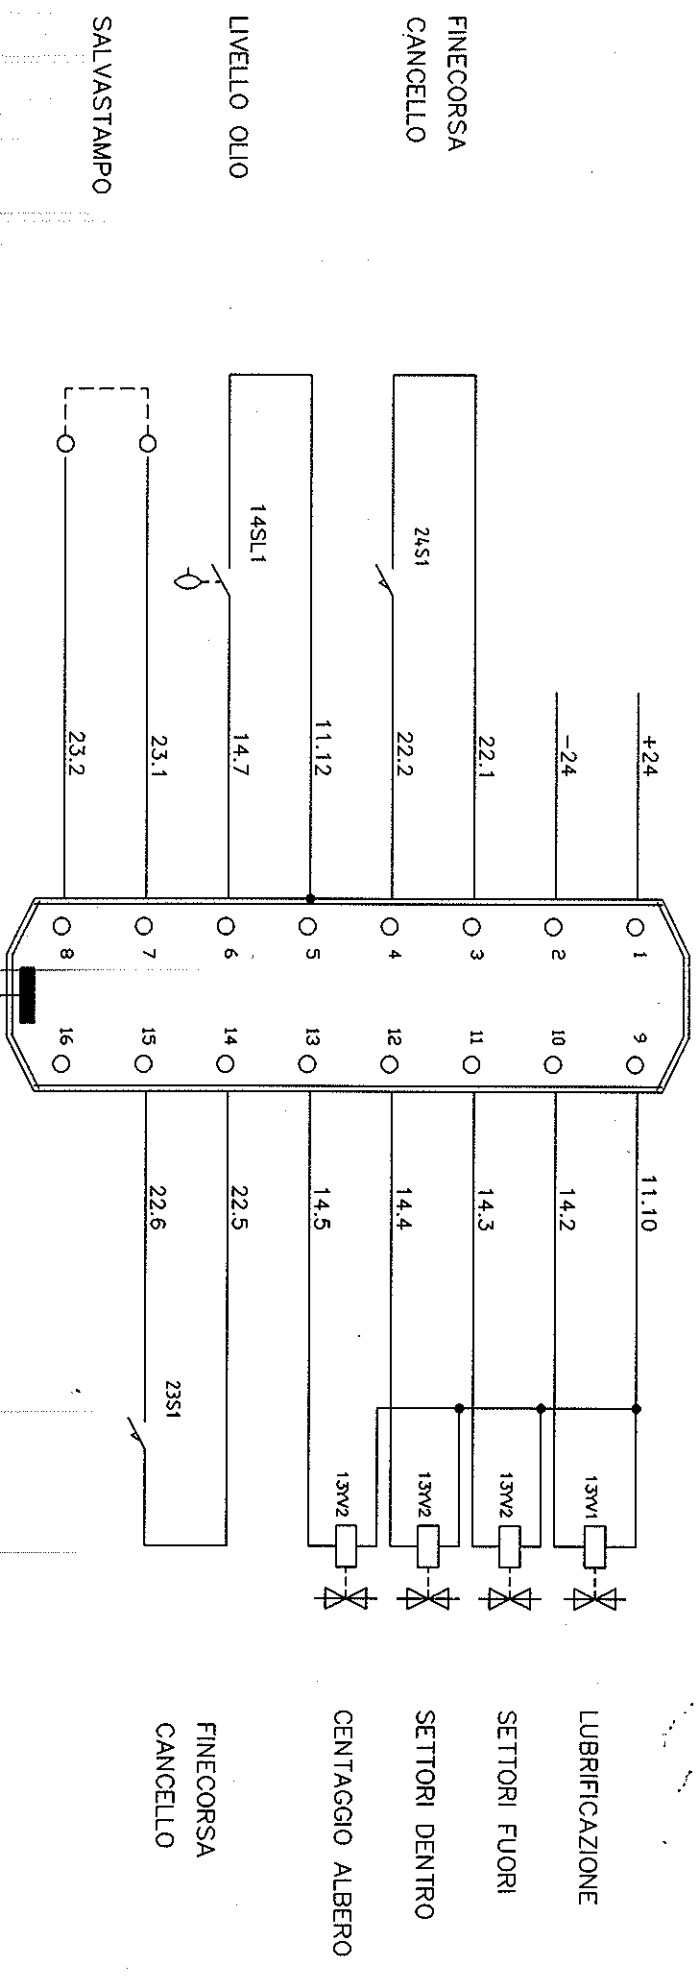


CASATI MASSIMO
 Impianti elettrici - Quadri - Automazioni
 Via Luca della Robbia 3 Lissone- Tel 039-794899

Dis. N.	2224	Impianto	PRESSA KB5 - 200T		Ordine	355/03	FOGLIO	28
CAD	SPAC				Commissa	116		
Nome File		Denominazione	CONNETTORE CN3		Esecutore	S.L.	MERIDSTAMP	29
Data	23/09/2003							

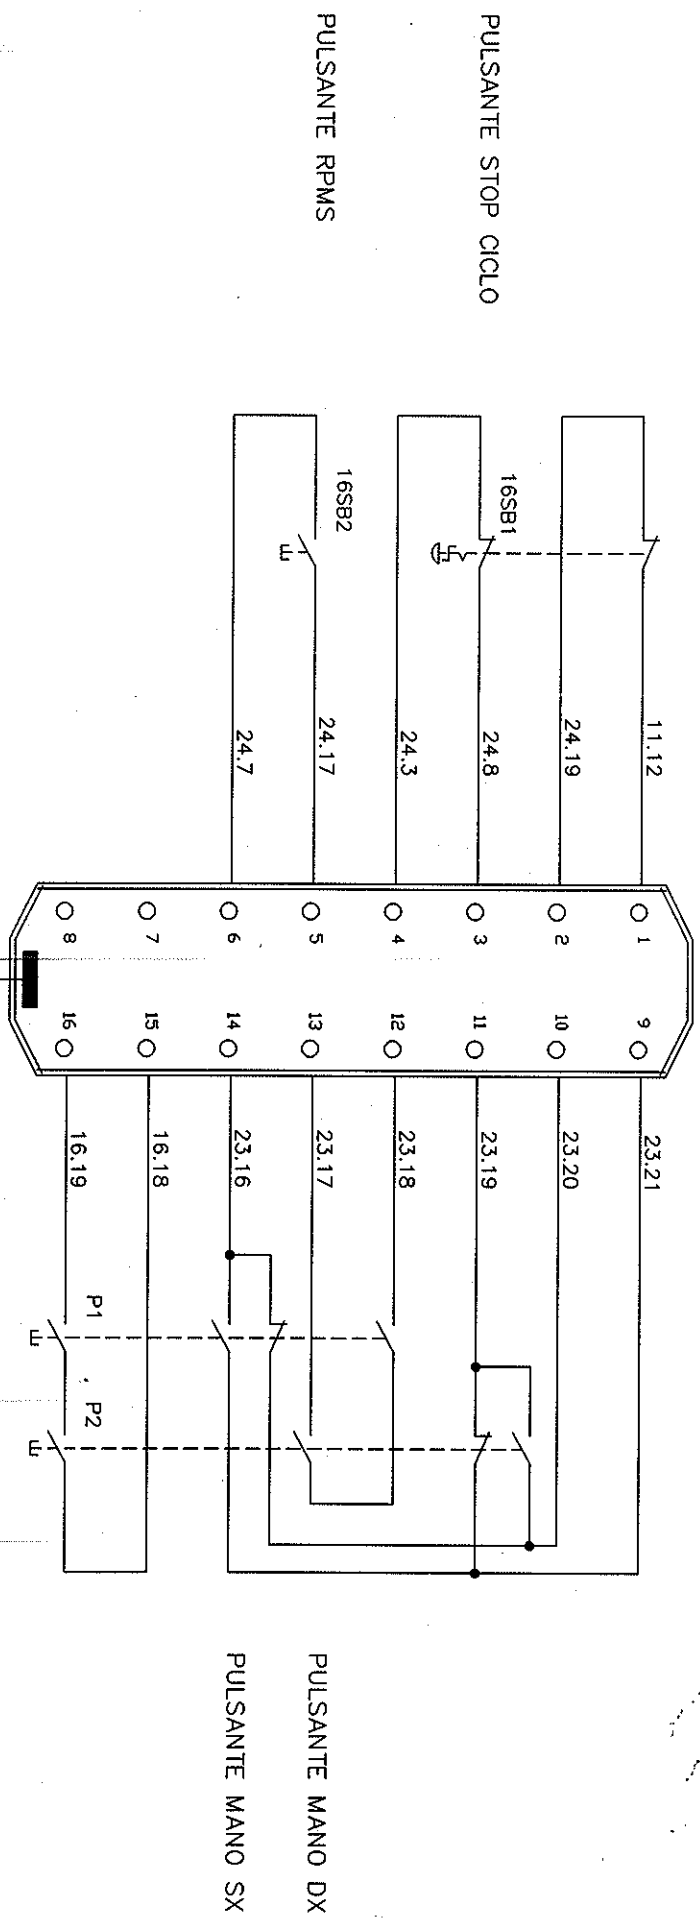

CASATI MASSIMO Impianti elettrici - Quadri - Automazioni Via Luca della Robbia 3 Lissone - Tel 039-794899				Dis. N. 2224 CAD SPAC Nome File Date 23/09/2003		Impianto PRESSA KB5 - 200T Denominazione CONNETTC CN4		Ordine 355/03 Commessa 116 Esecutore S.L.		Foglio 29 Segue 30	
MERIDSTAMP											

N° DEL FILO	M+	M-	U1	V1	W1	12.11	12.12	+D01	D02	23.8	22.5	23.11	23.12	25.1	25.2	25.3	25.4	25.5	25.6	+24	17.11
X1																					

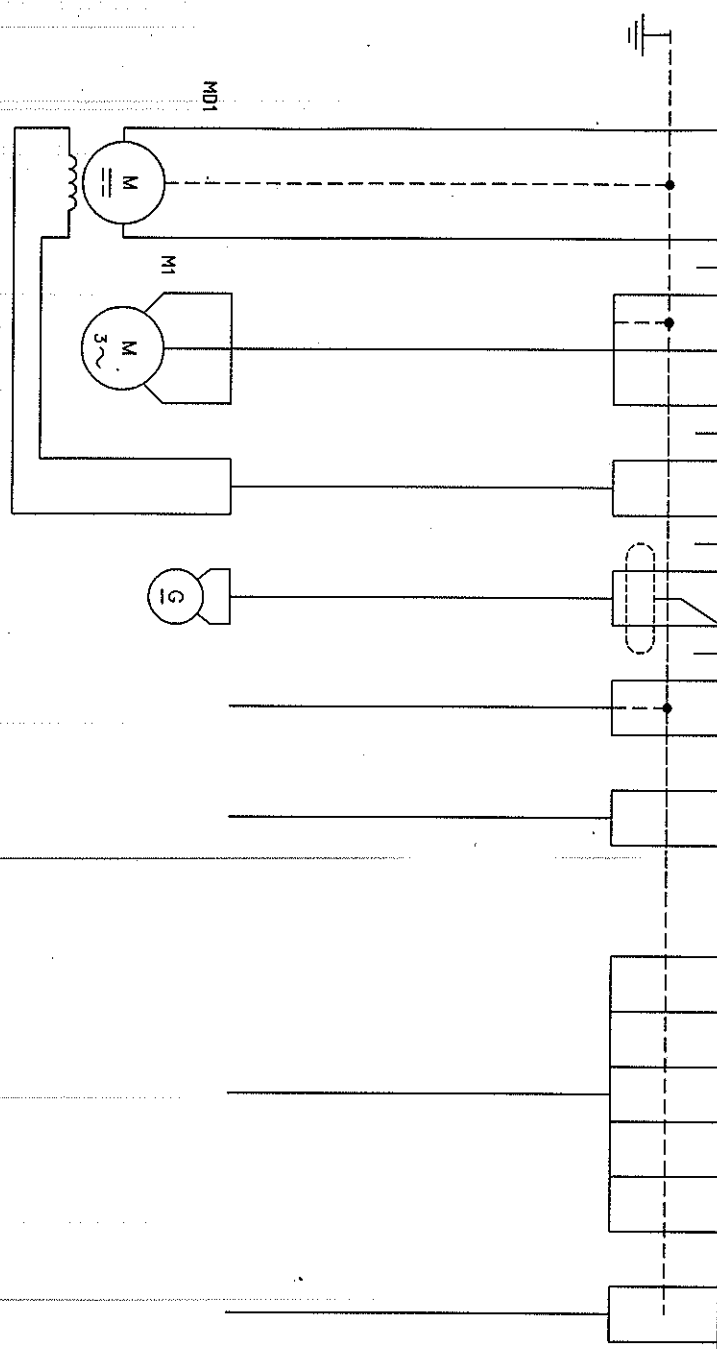

MOTORE
PRESSA

VENTILATORE

ECCITAZIONE

DINAMO
TACHIMET.

COMANDO EST.
PRESSA

FRIZ.
MAN.

CANNE
ELETTRONICHE

PASTIGLIA
TERMICA

CASATI MASSIMO

Impianti elettrici - Quadri - Automazioni
Via Luca della Robbia 3 Lissone- Tel 039-794899

Dis. N.	2224	Impianto	PRESSA KB5 - 2007	Ordine	355/03	Foglio	30
CAD	SPAC	Denominazione	MORSETTIERA	Commissa	116	Segue	31
Nome File				Esecutore	S.L.		
Data	23/09/2003					MERIDSTAMP	

Sigla	Descrizione 1 Descrizione 2	Codice Articolo Codice Interno	Costruttore	Quantita'	Quadro	Foglio	Note
10QS1	SEZIONATORE BLOCCO PORTA 3P 100A	3LD2714-0TK51	SIEMENS	1	QG	10	
10F3	PORTAFUSIBILI SEZ. 3P 10,3X38	3NW7031	SIEMENS	1	QG	10	
10RT1	RELE' TERMICO S00 REG. 0,45 - 0,63A	3RU1116-0GB0	SIEMENS	1	QG	10	
10F4	PORTAFUSIBILI SEZ. 3P 10,3X38	3NW7031	SIEMENS	1	QG	10	
10RT2	RELE' TERMICO S00 REG. 1,8 - 2,5A	3RU1116-0CB0	SIEMENS	1	QG	10	
11F1	PORTAFUSIBILI SEZ. 2P 10,3X38	3NW7021	SIEMENS	1	QG	11	
11T1	TRASF. MON 50VA E UNIV. U 12-24	ETM2-5024	2E	1	QG	11	
11F2	PORTAFUSIBILI SEZ. 1P 10,3X38	3NW7011	SIEMENS	1	QG	11	
11F3	PORTAFUSIBILI SEZ. 2P 10,3X38	3NW7021	SIEMENS	1	QG	11	
11T2	TRASF. MON 250VA E UNIV. U 55-110	ETM2-250110	2E	1	QG	11	
11F4	PORTAFUSIBILI SEZ. 1P 10,3X38	3NW7011	SIEMENS	1	QG	11	
11F5	PORTAFUSIBILI SEZ. 2P 10,3X38	3NW7021	SIEMENS	1	QG	11	
11GD1	ALIM. STABILIZ. 24VDC 4,5A	SW/115-230/24/4,5A	EUROTEK	1	QG	11	
11F6	PORTAFUSIBILI SEZ. 1P 10,3X38	3NW7011	SIEMENS	1	QG	11	
11F7	PORTAFUSIBILI SEZ. 2P 10,3X38	3NW7021	SIEMENS	1	QG	11	
11F8	PORTAFUSIBILI SEZ. 1P 10,3X38	3NW7011	SIEMENS	1	QG	11	
11EV1	VENTILATORE 130X130 20W 115V CA	CCVH6510	CEB	1	QG	11	
	GRIGLIA 130X130 C/FILTRO	CCVH6000	CEB	1	QG	11	
11F9	PORTAFUSIBILI SEZ. 2P 10,3X38	3NW7021	SIEMENS	1	QG	11	
11ZB1	PULSANTE A FUNGO EM. SBL. ROT.	3SB3500-1HA20	SIEMENS	1	QG	11	
	BLOCCHETTO CONTATTI 1+1 NC	3SB3400-0C	SIEMENS	2	QG	11	

0	1	2	3	4	5	6	7	8	9
Sigla	Descrizione 1 Descrizione 2		Codice Articolo Codice Interno	Costruttore	Quantita'	Quadro	Foglio	Note	
12SB3	PULSANTE BLU		3SB3500-0AA51	SIEMENS	1	QG	12		
	BLOCHETTO CONTATTI 1+1 NO		3SB3400-0B	SIEMENS	2	QG	12		
12SB1	PULSANTE ROSSO		3SB3500-0AA21	SIEMENS	1	QG	12		
	BLOCHETTO CONTATTI 1 NC		3SB3400-0C	SIEMENS	1	QG	12		
12SB2	PULSANTE VERDE		3SB3500-0AA41	SIEMENS	1	QG	12		
	BLOCHETTO CONTATTI 1 NO		3SB3400-0B	SIEMENS	1	QG	12		
12SA1	SELETTORE 2P A LEVA		3SB3500-2KA11	SIEMENS	1	QG	12		
	BLOCHETTO CONTATTI 2 NO		3SB3400-0D	SIEMENS	1	QG	12		
	BLOCHETTO CONTATTI 1 NC		3SB3400-0C	SIEMENS	1	QG	12		
12VD1/2	MORSETTO CON DIODO PASSANTE		DS113	CABUR	2	QG	12		
12KA1-3	RELE' 4 SCAMBI 24V DC		PT570.024	SCHRACK	3	QG	12		
	ZOCCOLI PER RELE'		ES15/4N		3	QG	12		
13KM1	CONTATTORE S00 3KW 110V AC		3RT1015-1AF01	SIEMENS	1	QG	13		
13KM2/3	CONTATTORE S00 3KW 110V AC		3RT1015-1AF02	SIEMENS	2	QG	13		
13KA1/2	RELE' 4 SCAMBI 110V AC		PT570.615	SCHRACK	2	QG	13		
	ZOCCOLI PER RELE'		ES15/4N		2	QG	13		
13SA1	SELETTORE A CHIAVE 2POS		3SB3500-4AD11	SIEMENS	1	QG	13		
	BLOCHETTO CONTATTI 1+1 NO		3SB3400-0B	SIEMENS	2	QG	13		
13SA2	SELETTORE A CHIAVE 3POS CON RIT.		3SB3500-4ED01	SIEMENS	1	QG	13		
	BLOCHETTO CONTATTI 2 NO		3SB3400-0D	SIEMENS	2	QG	13		



CASATI MASSIMO Impianti elettrici - Quadri - Automazioni Via Luca della Robbia 3 Lissone- Tel 039-794899		Dis. N. 2224		Impianto		Ordine		Foglio	
		CAD SPAC		PRESSA KB5 - 200T		355/03		32	
		Nome File		Denominazione		Commissa		SEGUE	
		Data 23/09/2003		DISTINTA		116		33	
SERIALI Esecutore S.L. MERIDSTAMP									

0	1	2	3	4	5	6	7	8	9
Sigla	Descrizione 1 Descrizione 2	Codice Articolo Codice Interno	Costruttore	Quantita'	Quadro	Foglio	Note		
14HL1	SPIA ROSSA	3SB3501-6BA20	SIEMENS	1	QG	14			
	PORTALAMPADA BA9s	3SB3400-1A	SIEMENS	1	QG	14			
14KA1-4	RELE' 4 SCAMBI 110V AC	PT570.615	SCHRACK	4	QG	14			
	ZOCCOLI PER RELE'	ES15/4N		4	QG	14			
	COMPOSIZIONE PLC								
	ALIMENTATORE	IC693PWR321	GE-FANUC	1	QG	15			
	SCHEDA 16 INPUT DIG. 24VDC	IC693MDL645	GE-FANUC	2	QG	15			
	SCHEDA 16 OUTPUT DIG	IC693MDL740	GE-FANUC	1	QG	15			
	SCHEDA USCITE ANALOGICHE	IC693ALG390	GE-FANUC	1	QG	15			
	CHEDA CONTEGGIO VELOCE	IC693APU300	GE-FANUC	1	QG	15			
	PANNELLO OPERATORE	TCP01R-04-0345	T line	1	QG	15			
	CAVO PER PANNELLO OPERATORE	CA10	T line	1	QG	15			
17SA1	SELETTORE A CHIAVE 2POS	3SB3500-4AD11	SIEMENS	1	QG	17			
	BLOCHETTO CONTATTI 1 ON	3SB3400-0B	SIEMENS	1	QG	17			
	SCHEDA 16 RELE' 24DC 1S 10A	1AXR161E24	CABUR	1	QG	19/20			
21KA1/2	RELE' 4 SCAMBI 24V DC	PT570.024	SCHRACK	2	QG	21			
	ZOCCOLI PER RELE'	ES15/4N		2	QG	21			
24KA1/2	CONTATTORE AUX S00 110V AC	3RH1140-1AF00	SIEMENS	2	QG	24			

CASATI MASSIMO		Dis. N. 2224		Impianto		Ordine		Foglio	
Impianti elettrici - Quadri - Automazioni		CAD [SPAC]		PRESSA KB5 - 200T		355/03		33	
Via Luca della Robbia 3 Lissone- Tel 039-794899		Nome File		Denominazione		Commessa		SEGUE	
		Data 23/09/2003		DISTINTA I		Esecutore		34	
				ERIALI		S.L.		MERIDSTAMP	

CASATI MASSIMO Impianti elettrici - Quadri - Automazioni Via Luca della Robbia 3 Lissone- Tel 039-794899		Dis. N. 2224		Impianto		PRESSA KB5 - 200T		Ordine 355/03		Foglio 33	
		CAD [SPAC]						Commissa 116			
		Nome File		Denominazione		DISTINTA 1		Esecutore S.L.			
		Data 23/09/2003				ERIALI				MERIDSTAMP	
										SEQUE 34	

0		1		2		3		4		5		6		7		8		9	
Sigla	Descrizione 1 Descrizione 2	Codice Articolo Codice Interno		Costruttore		Quantita'		Quadro		Foglio		Note							
	CUSTODIA FISSA PAR 16P PG21	ILCHP 16		ILME		3		QG											
	CUSTODIA FISSA PAR 24P PG21	ILCHP 24		ILME		1		QG											
	CUSTODIA MOB ORIZZ. 16P PG21	ILCHO 16		ILME		3		QG											
	CUSTODIA MOB ORIZZ. 24P PG21	ILCHO 24		ILME		1		QG											
	FRUTTO PRESA 16P+T	ILCNF 16		ILME		3		QG											
	FRUTTO PRESA 24P+T	ILCNF 24		ILME		1		QG											
	FRUTTO SPINA 16P+T	ILCNM 16		ILME		3		QG											
	FRUTTO SPINA 24P+T	ILCNM 24		ILME		1		QG											
	MORSETTI DA GUIDA 35 mmq	CBD.35		CABUR		2		QG											
	MORSETTI DA GUIDA 4 mmq	CBD.04		CABUR		20		QG											

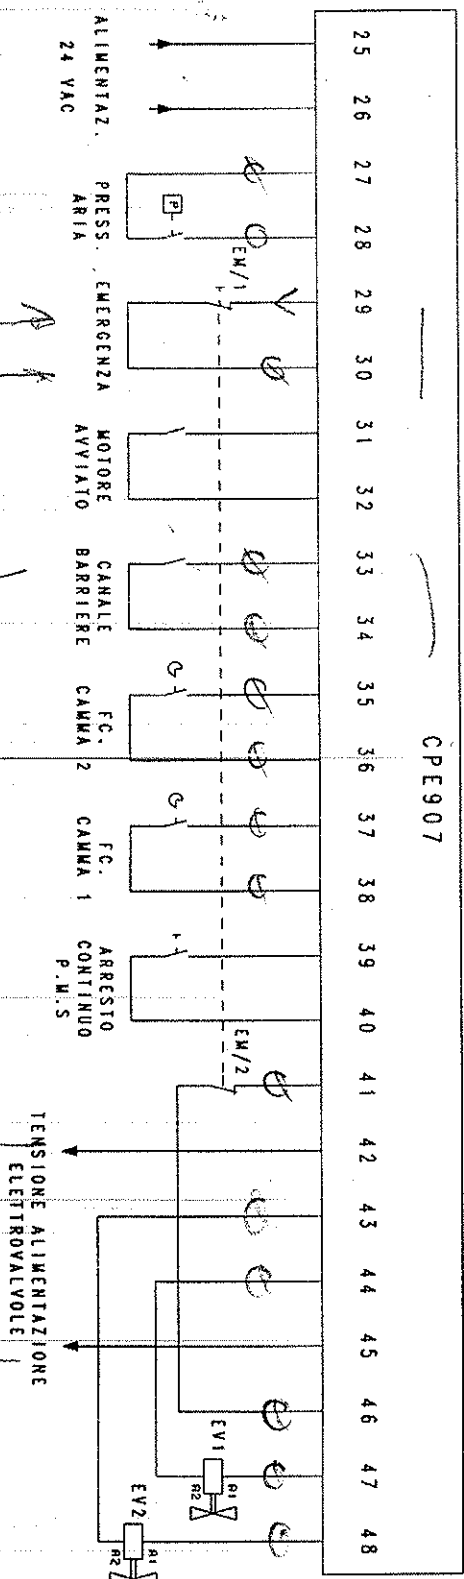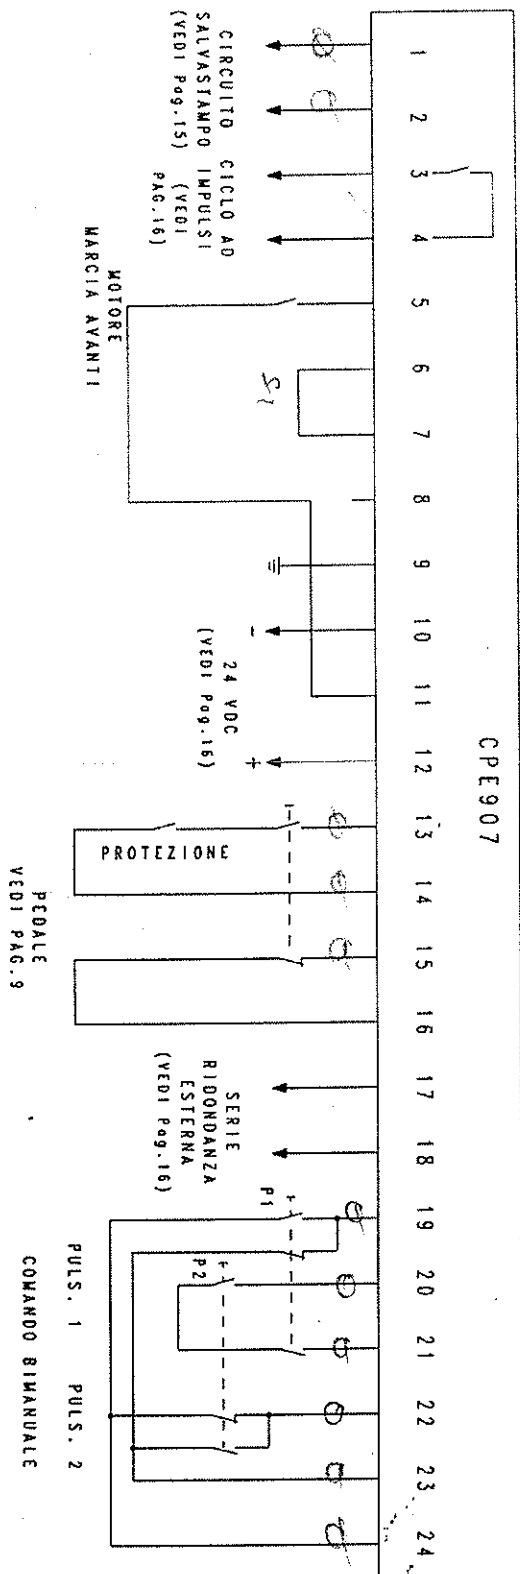

*Carbotta
barriere in serie*

110v