


(NON TOCCARE)

PRESSE
MECFOND

IRP



PRO5

* MODIFICA CANNO MOBILE
TEXER 20/08/04

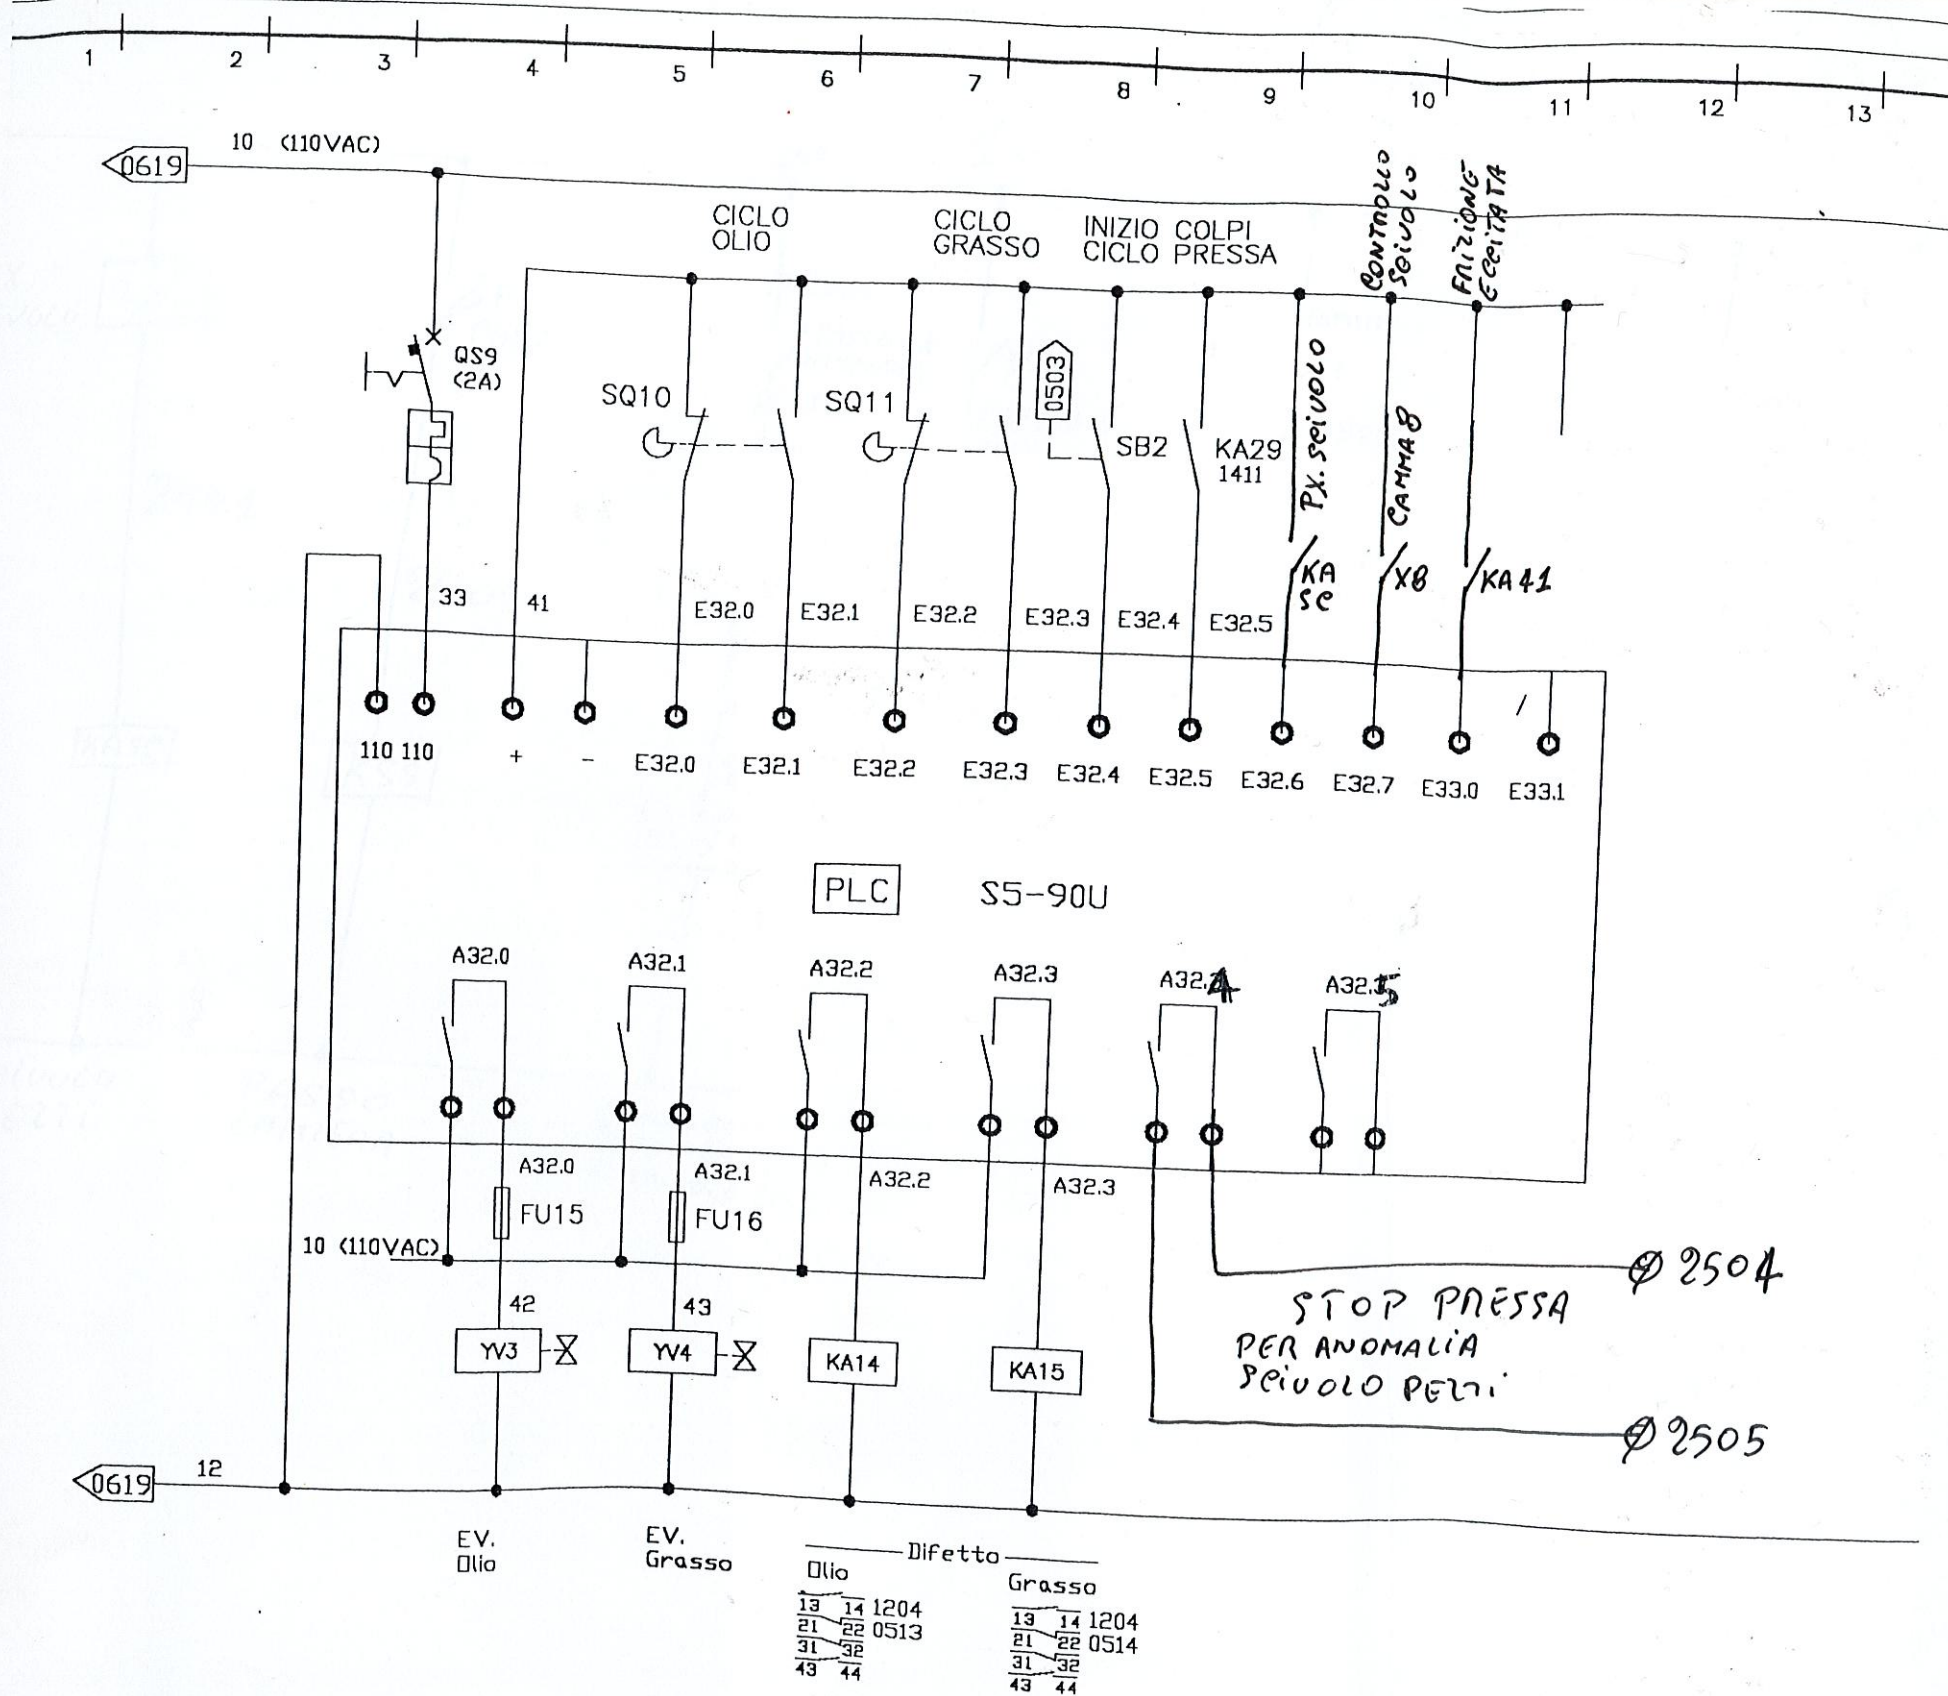

Ediz.	SCHEMA ELETTRICO FUNZIONALE	Data	24/11/99	PRESSA	Tav. 7
rev.	Cont. S2-4000	Esec.	C. VERDE	STL-GRUPPO PROMA	Prec. 6

Questo testo e' di proprieta' della NUOVA N.C.

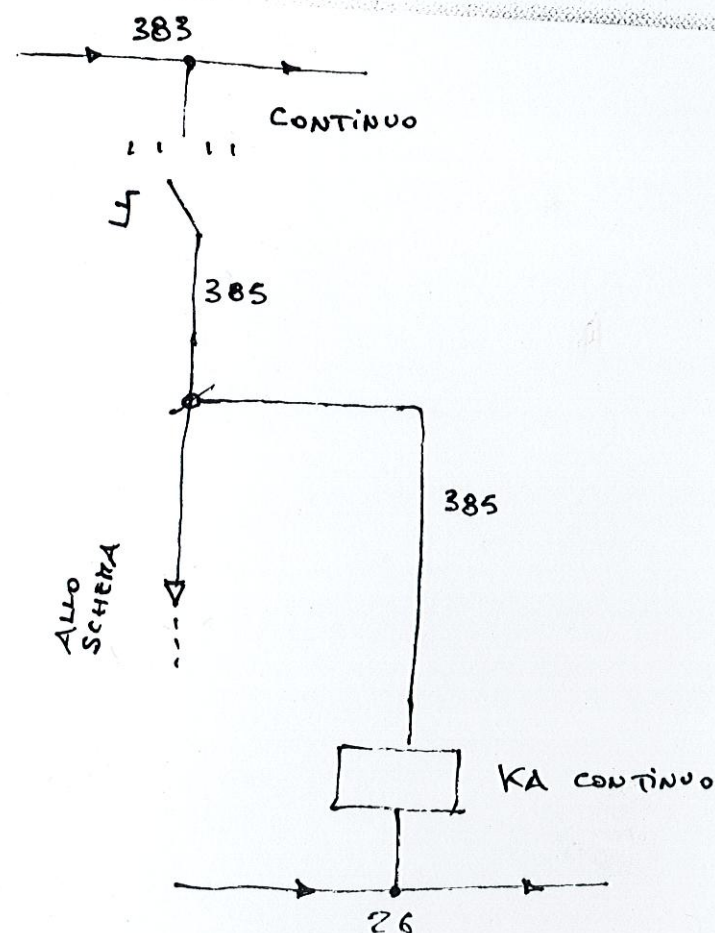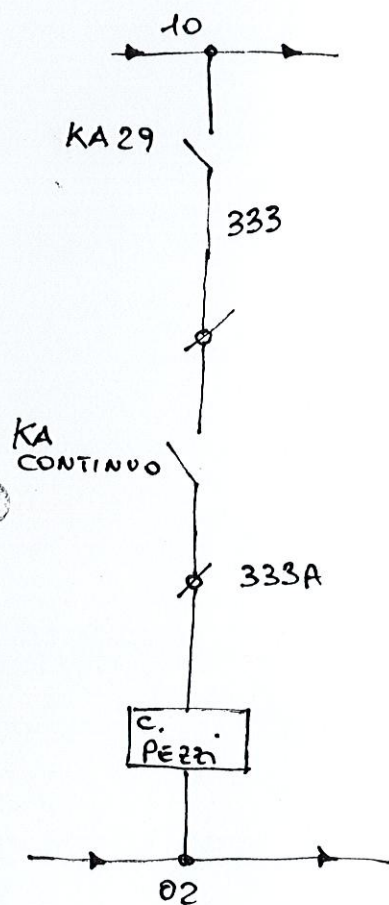


DA CORREGGERE
LA TAV. 19
ALLA POSIZIONE 17
CORRISPONDE SIA
LA FUNZIONE
"SINGOLO" CHE
"CONTINUO".


UBALDO

PR05

Modificare
Contepeni
Solo in Cont. Uuo

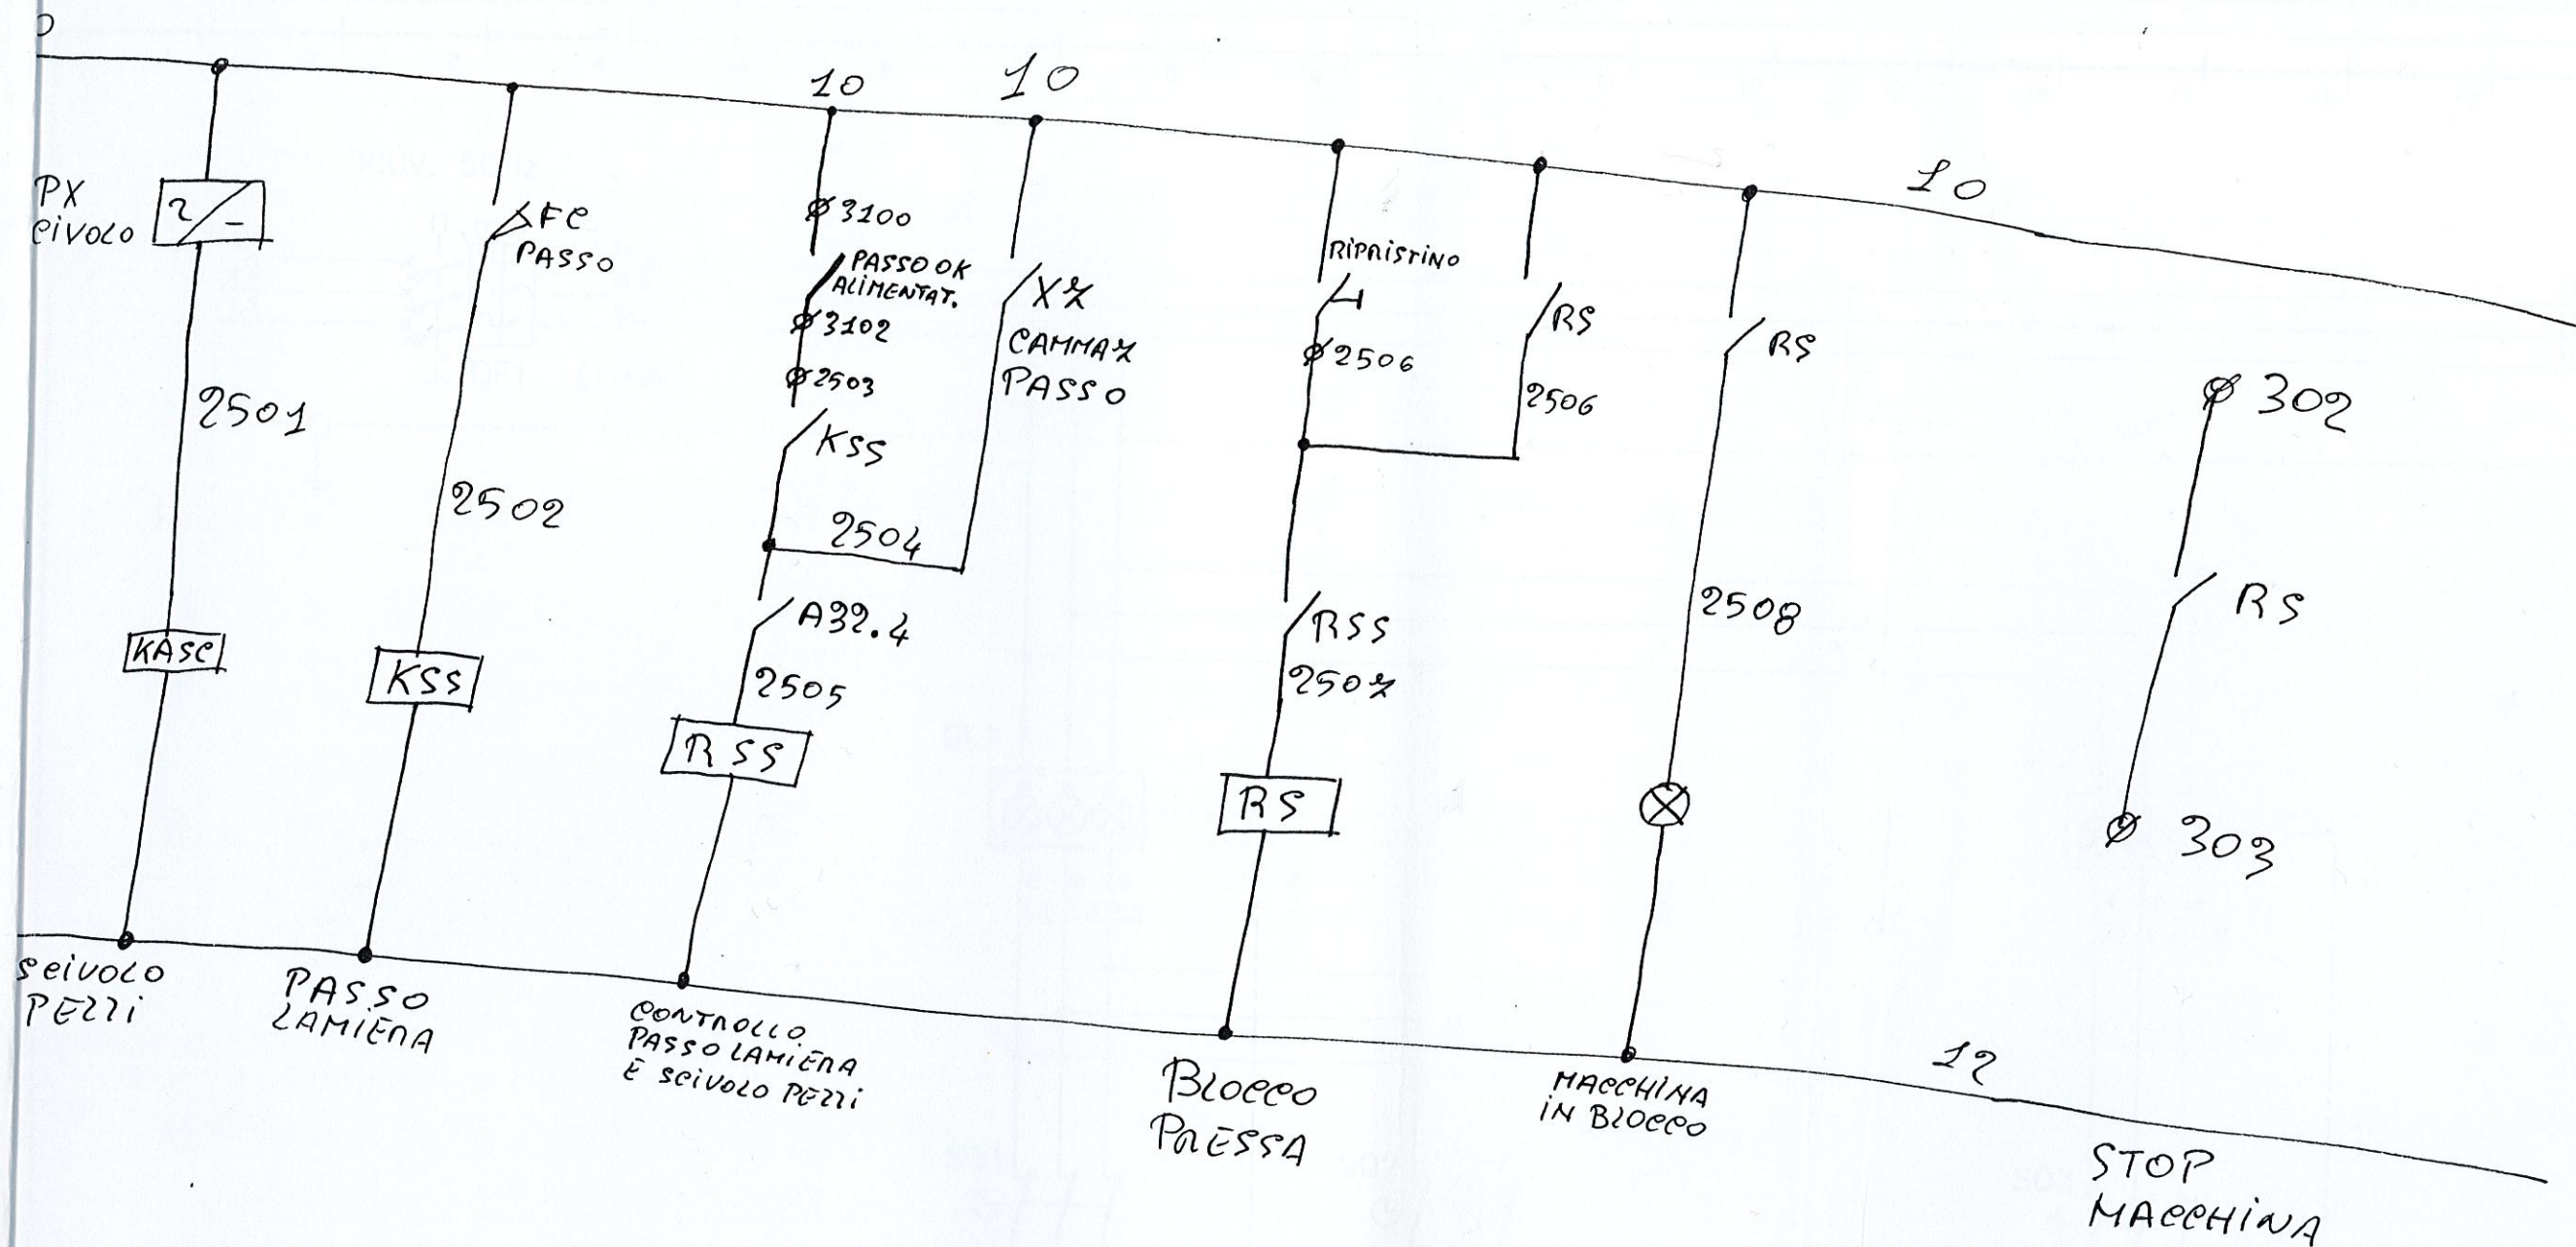


PR5 ÷ 8

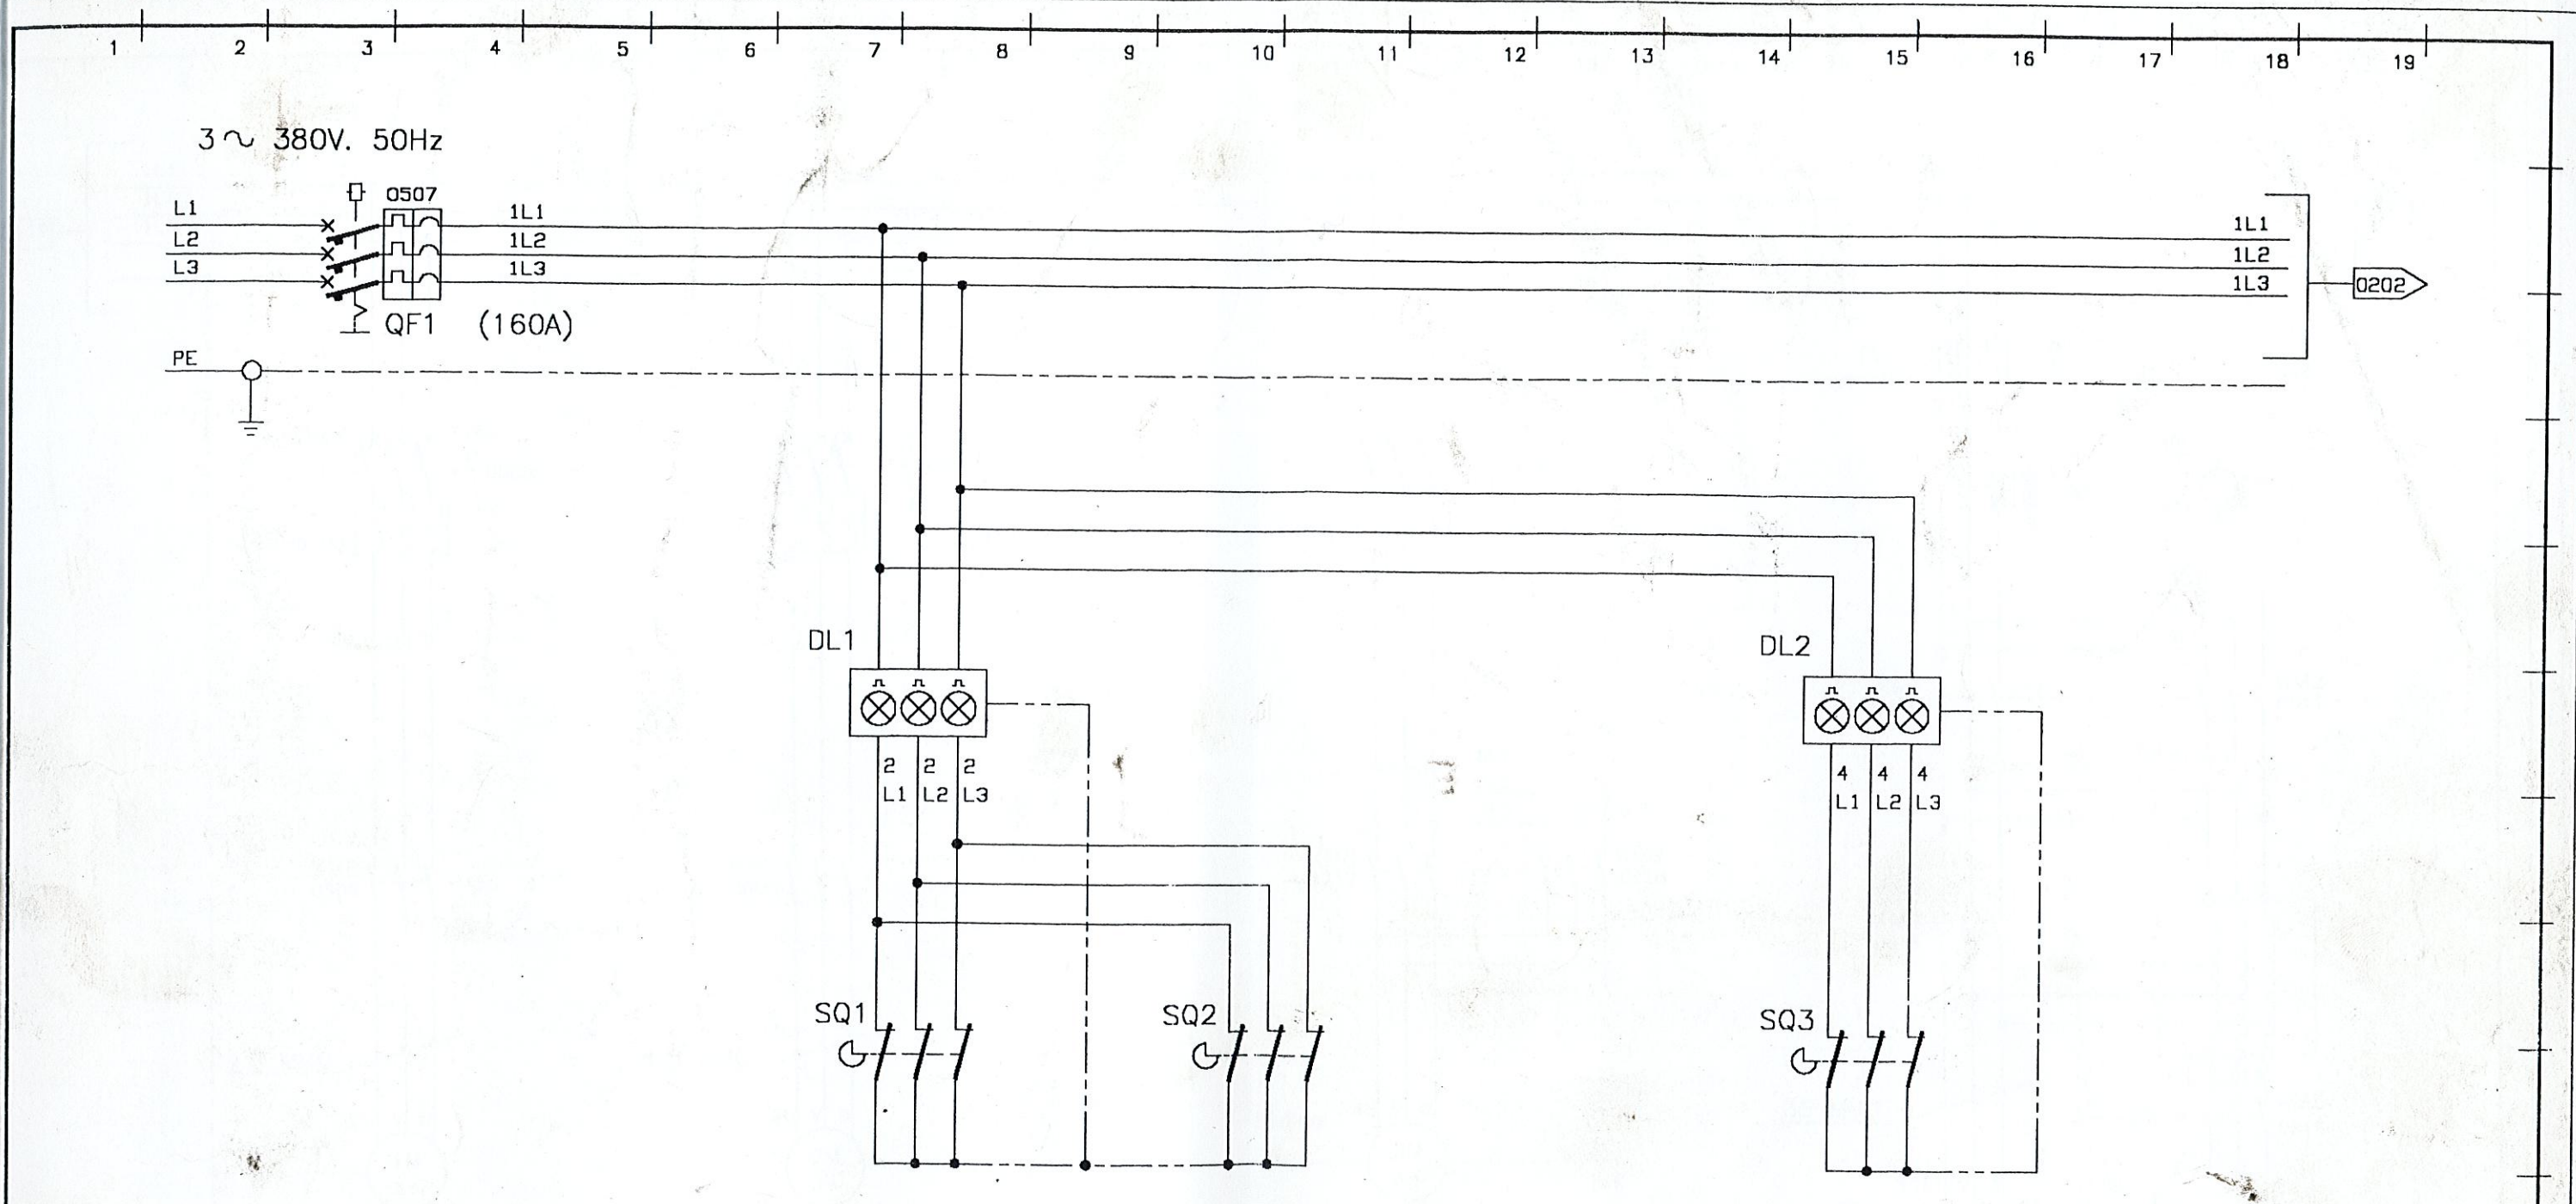


Rev.	Ediz.	SCHEMA ELETTRICO FUNZIONALE	Data 24/11/99	PRESSA	Tav. 1	NUOVA N.C.P. S.p.A.	Cod. SCH01
Data rev.	Cont.	S2-4000	Esec. C. VERDE	STL-GROUP PROMA	Prec. — Seg. 2	CAIVANO (NA)	Dis. L045.07

Questa testa e' di proprieta' della NUOVA N.C.P. S.p.A. e non puo' essere copiata, riprodotto, trasmesso o comunicato a terzi

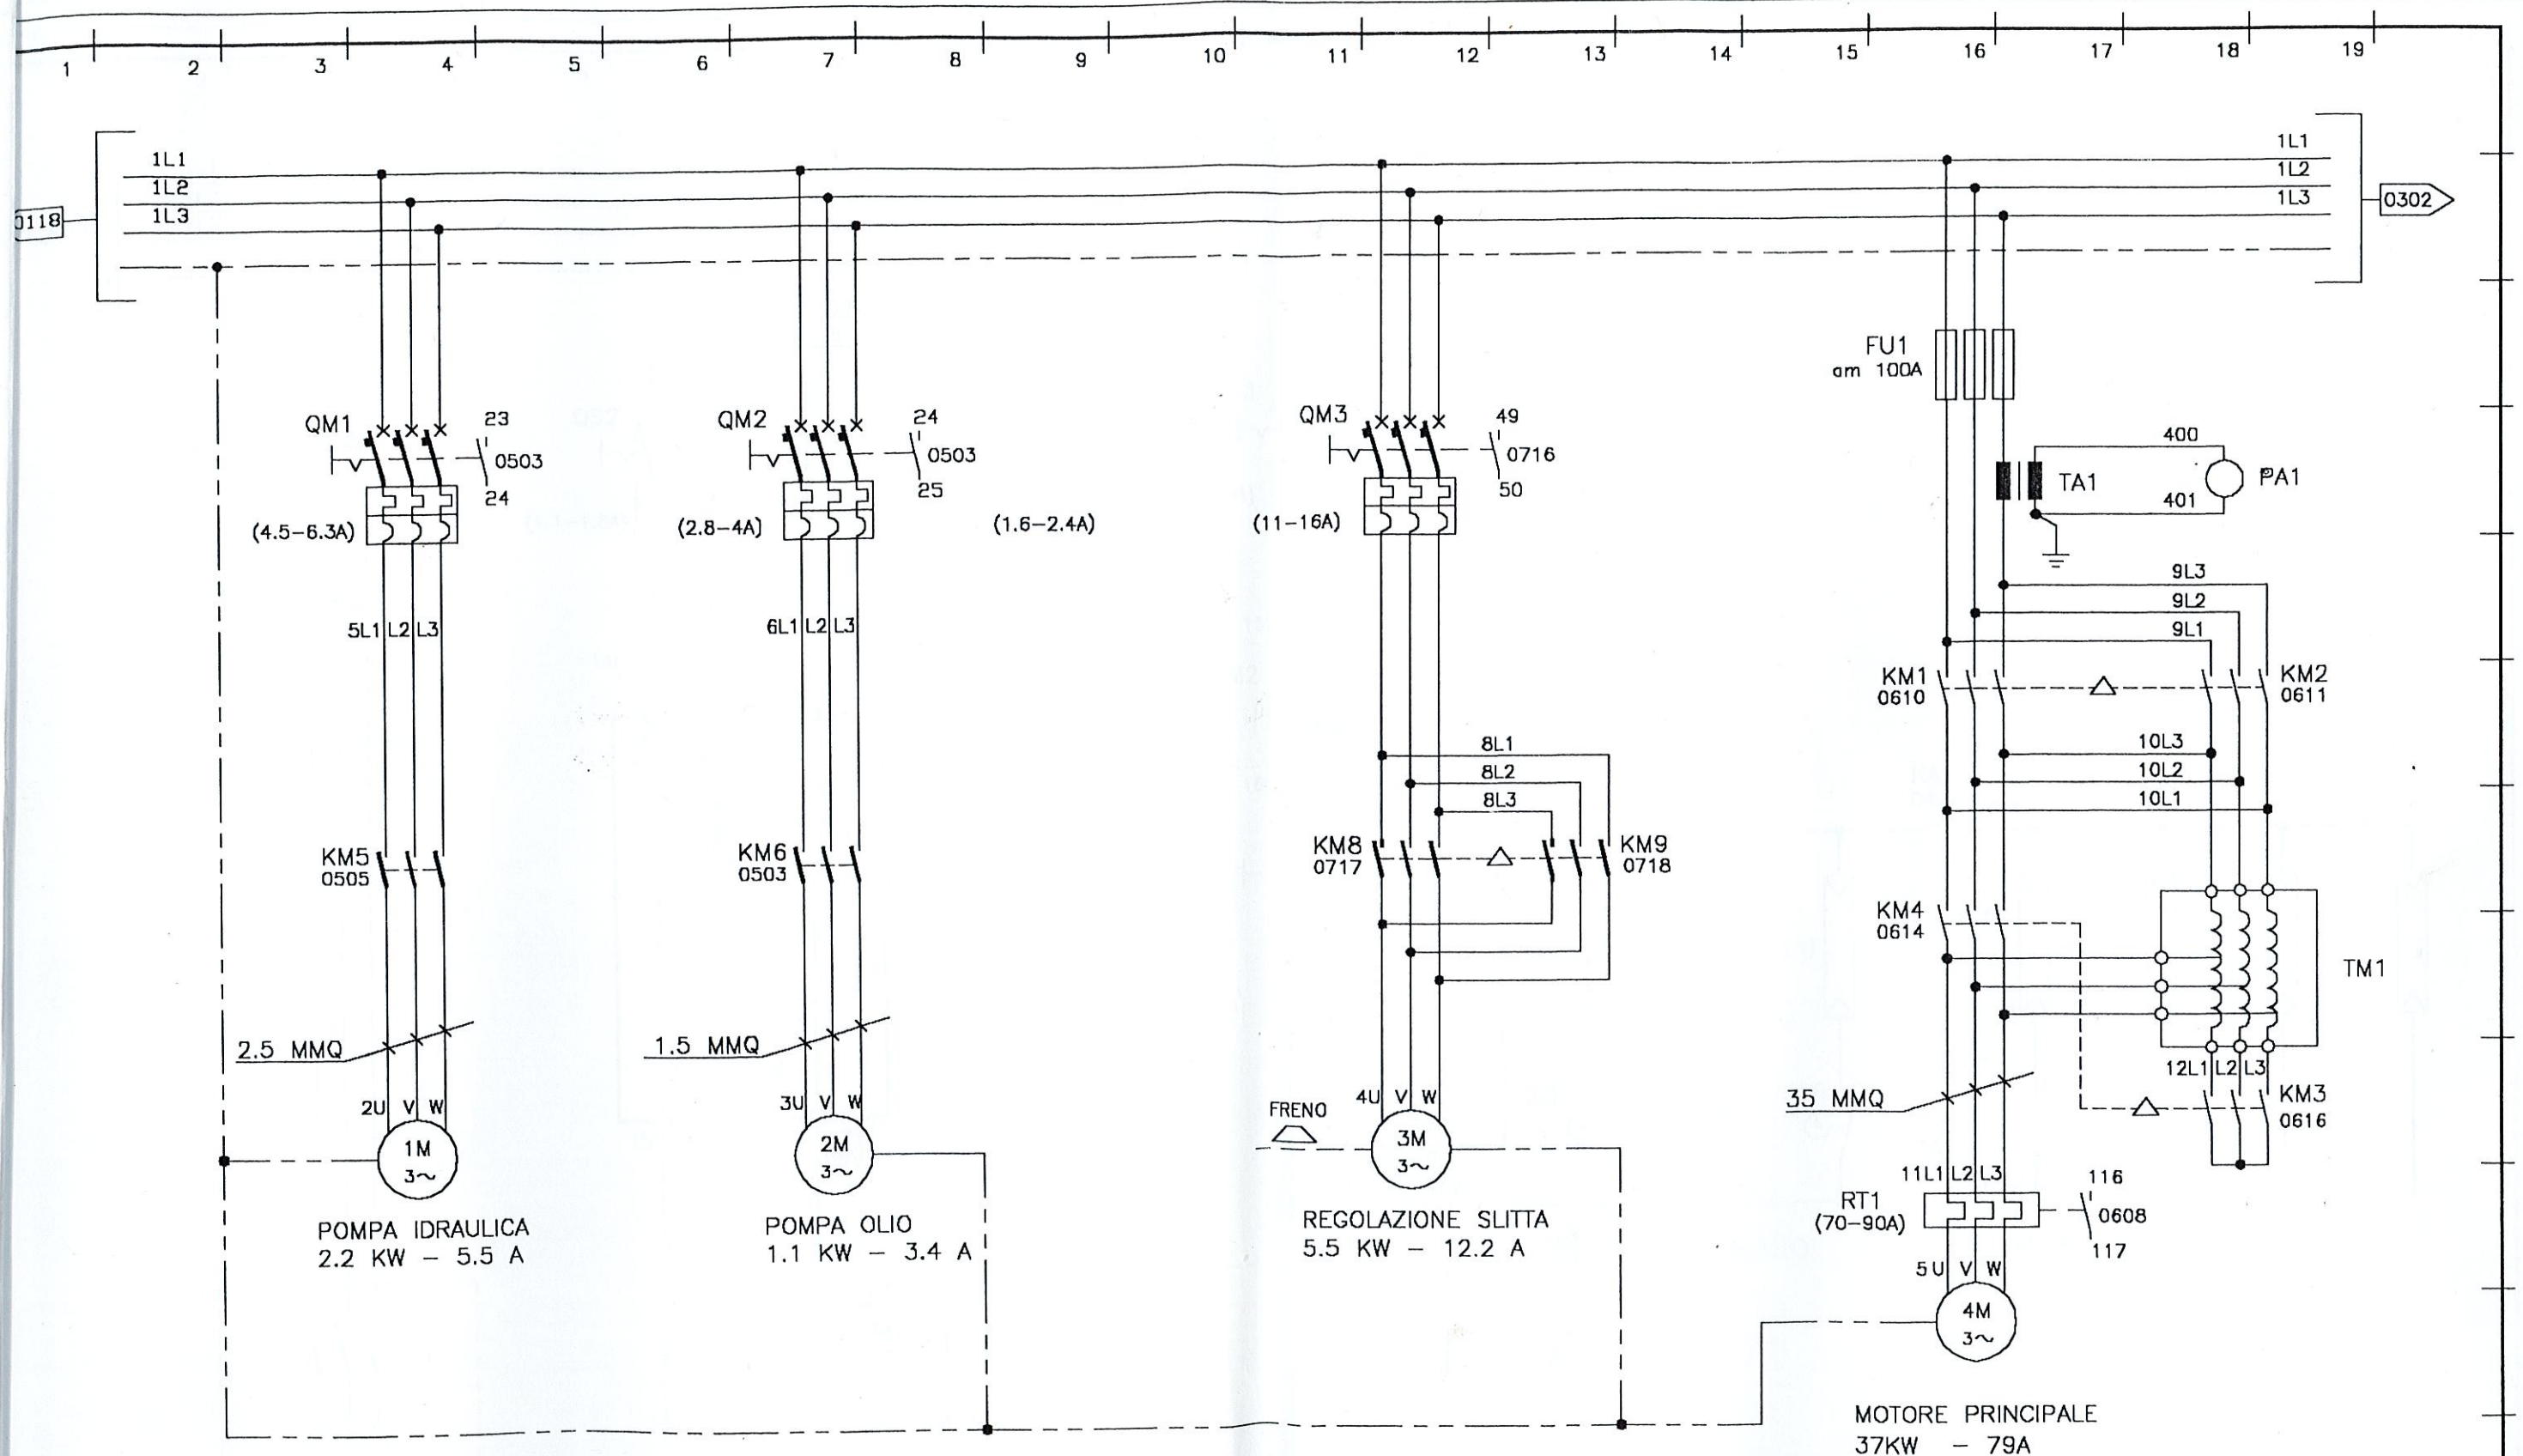


Rev.	Ediz.	SCHEMA ELETTRICO FUNZIONALE	Data 24/11/99	PRESSA	Tav. 2	NUOVA N.C.P. S.p.A.	Cod. SCH02
Data rev.	Cont.	S2-4000	Esec. C.VERDE	STL-GRUPPO PROMA	Prec. 1 Seg. 3	CAIVANO (NA)	Dis. L04507

Questo testo e' di proprieta' della NUOVA N.C.P. S.p.A. e non puo' essere copiato, riprodotto, trasmesso o comunicato a terzi

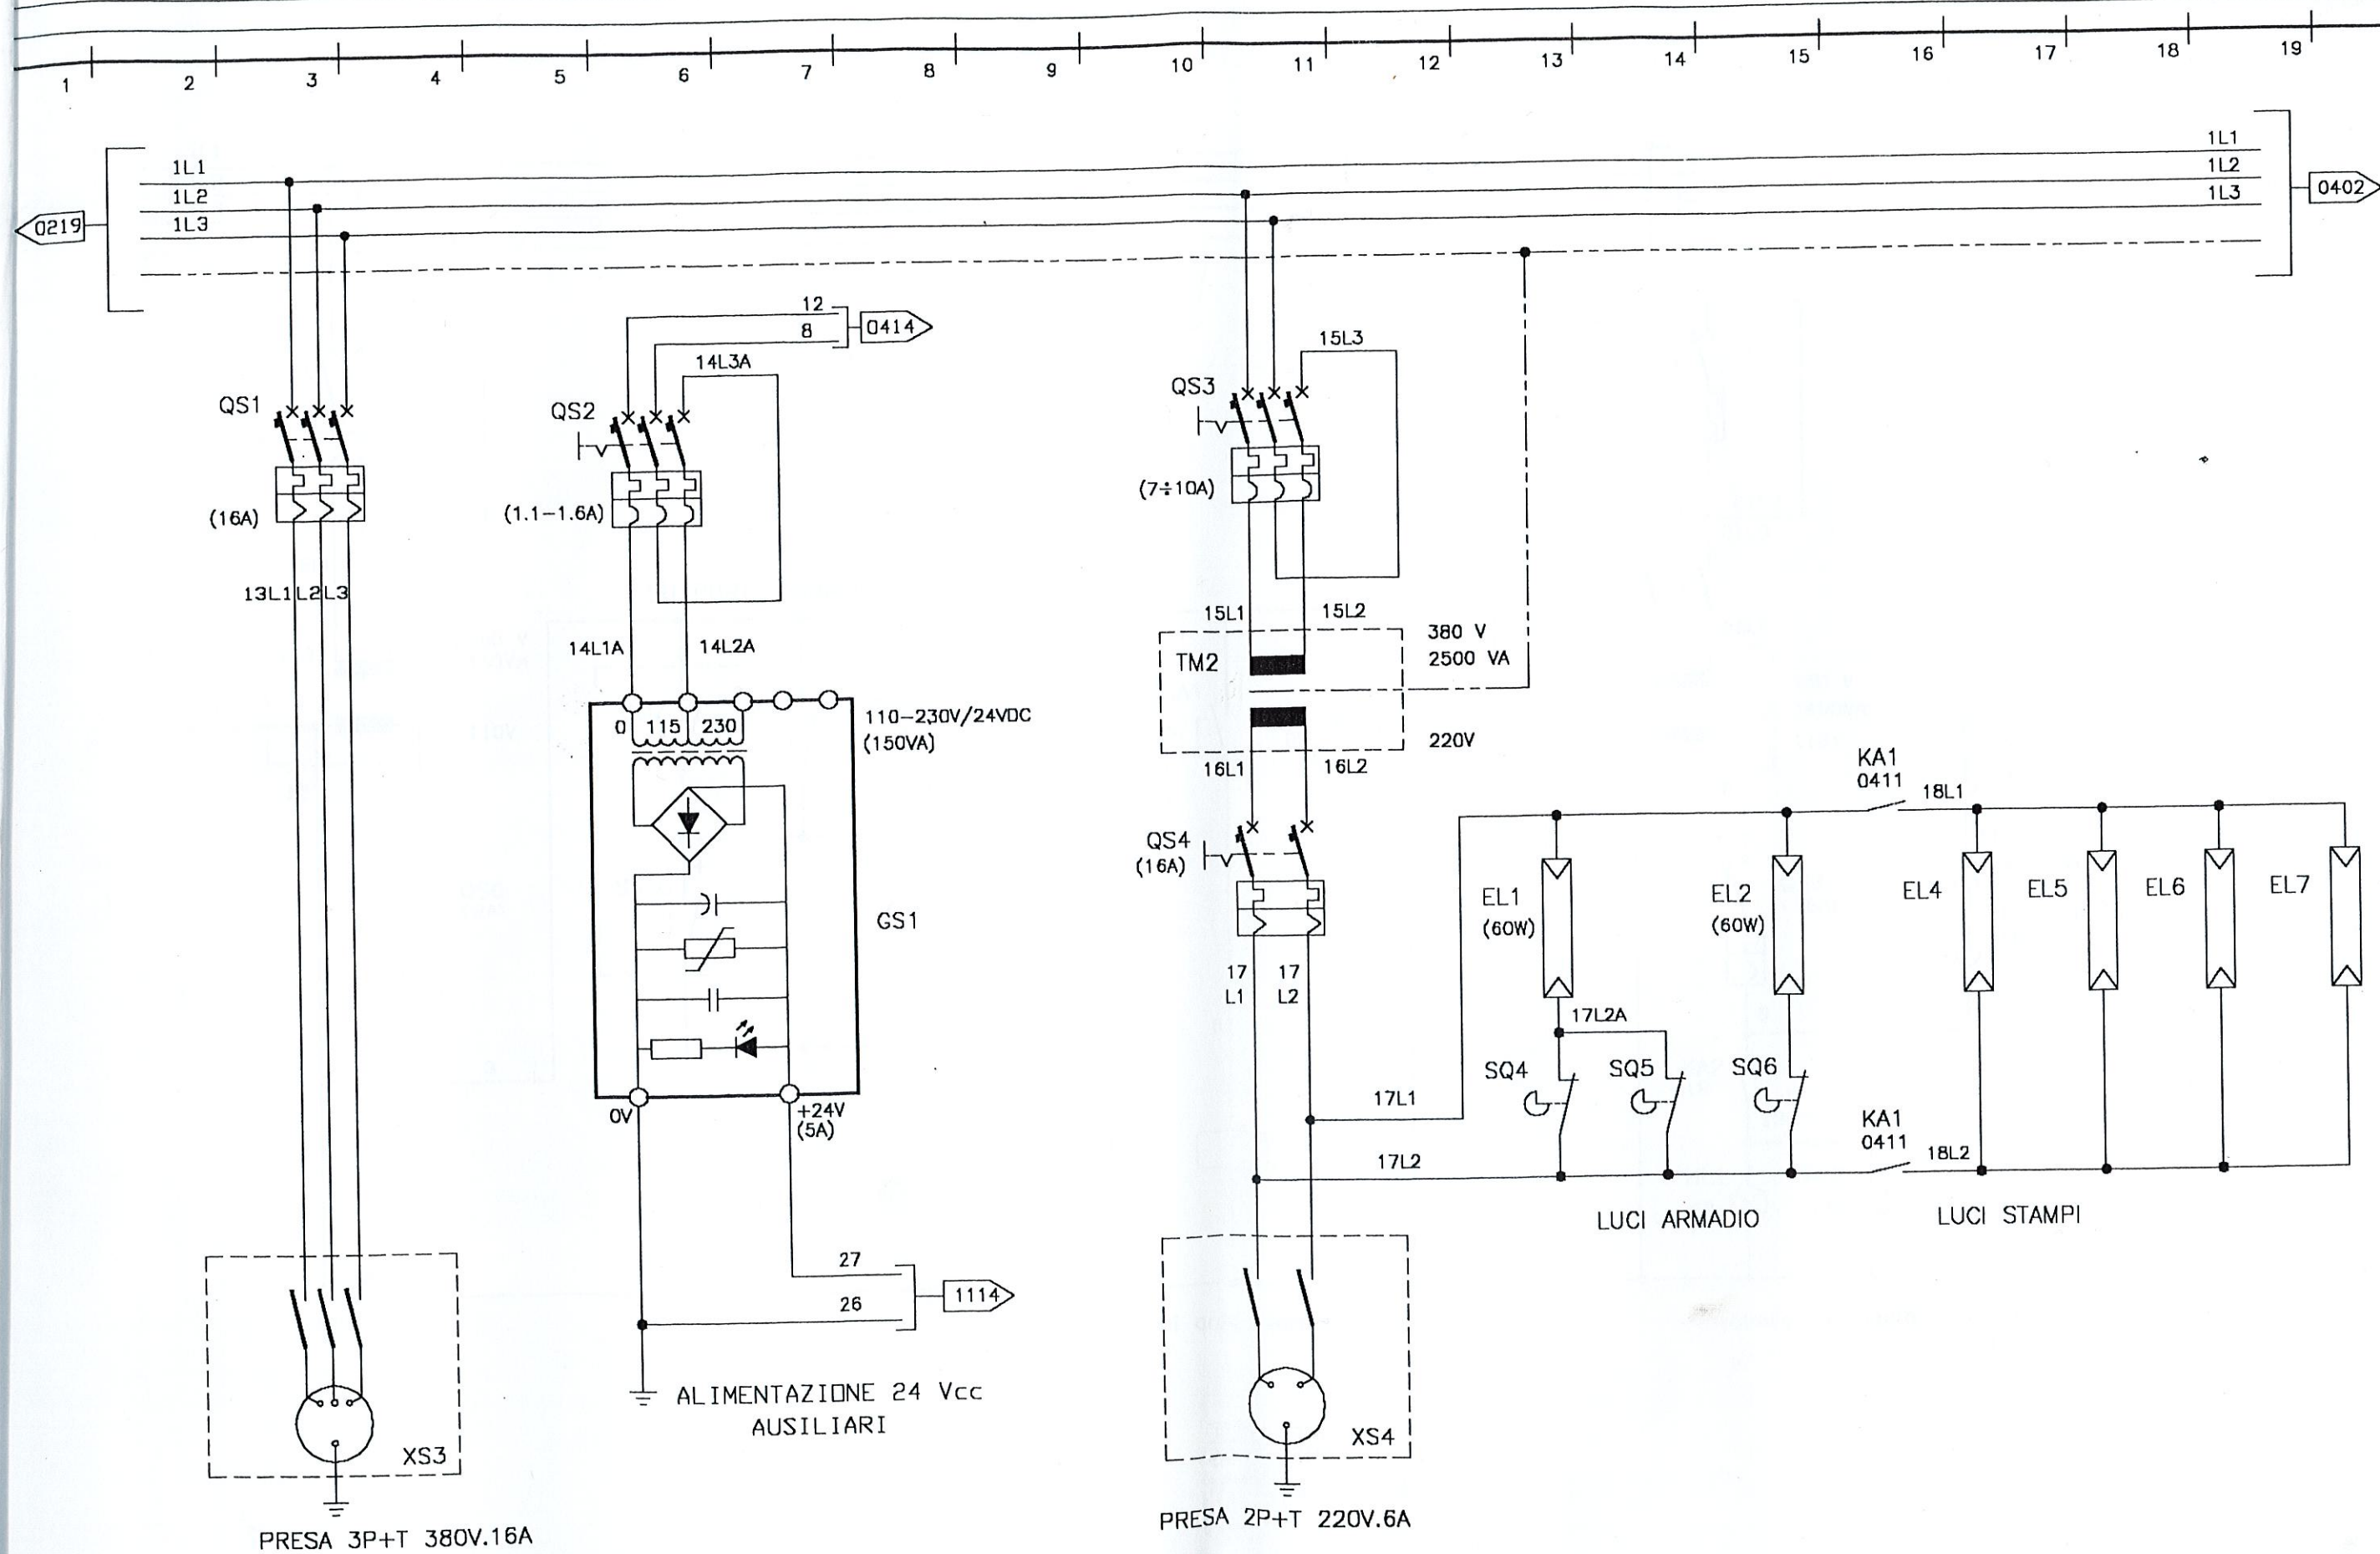



Rev.	Ediz.	SCHEMA ELETTRICO FUNZIONALE	Data 24/11/99	PRESSA	Tav. 3	NUOVA N.C.P. S.p.A.	Cod. SCH03
Data rev.	Cont.	S2-4000	Esec. C. VERDE	STL-GUUPPO PROMA	Prec. 2 Seg. 4	CAIVANO (NA)	Dis. L045.07

Questo testo e' di proprieta' della NUOVA N.C.P. S.p.A. e non puo' essere copiato, riprodotto, trasmesso o comunicato a terzi

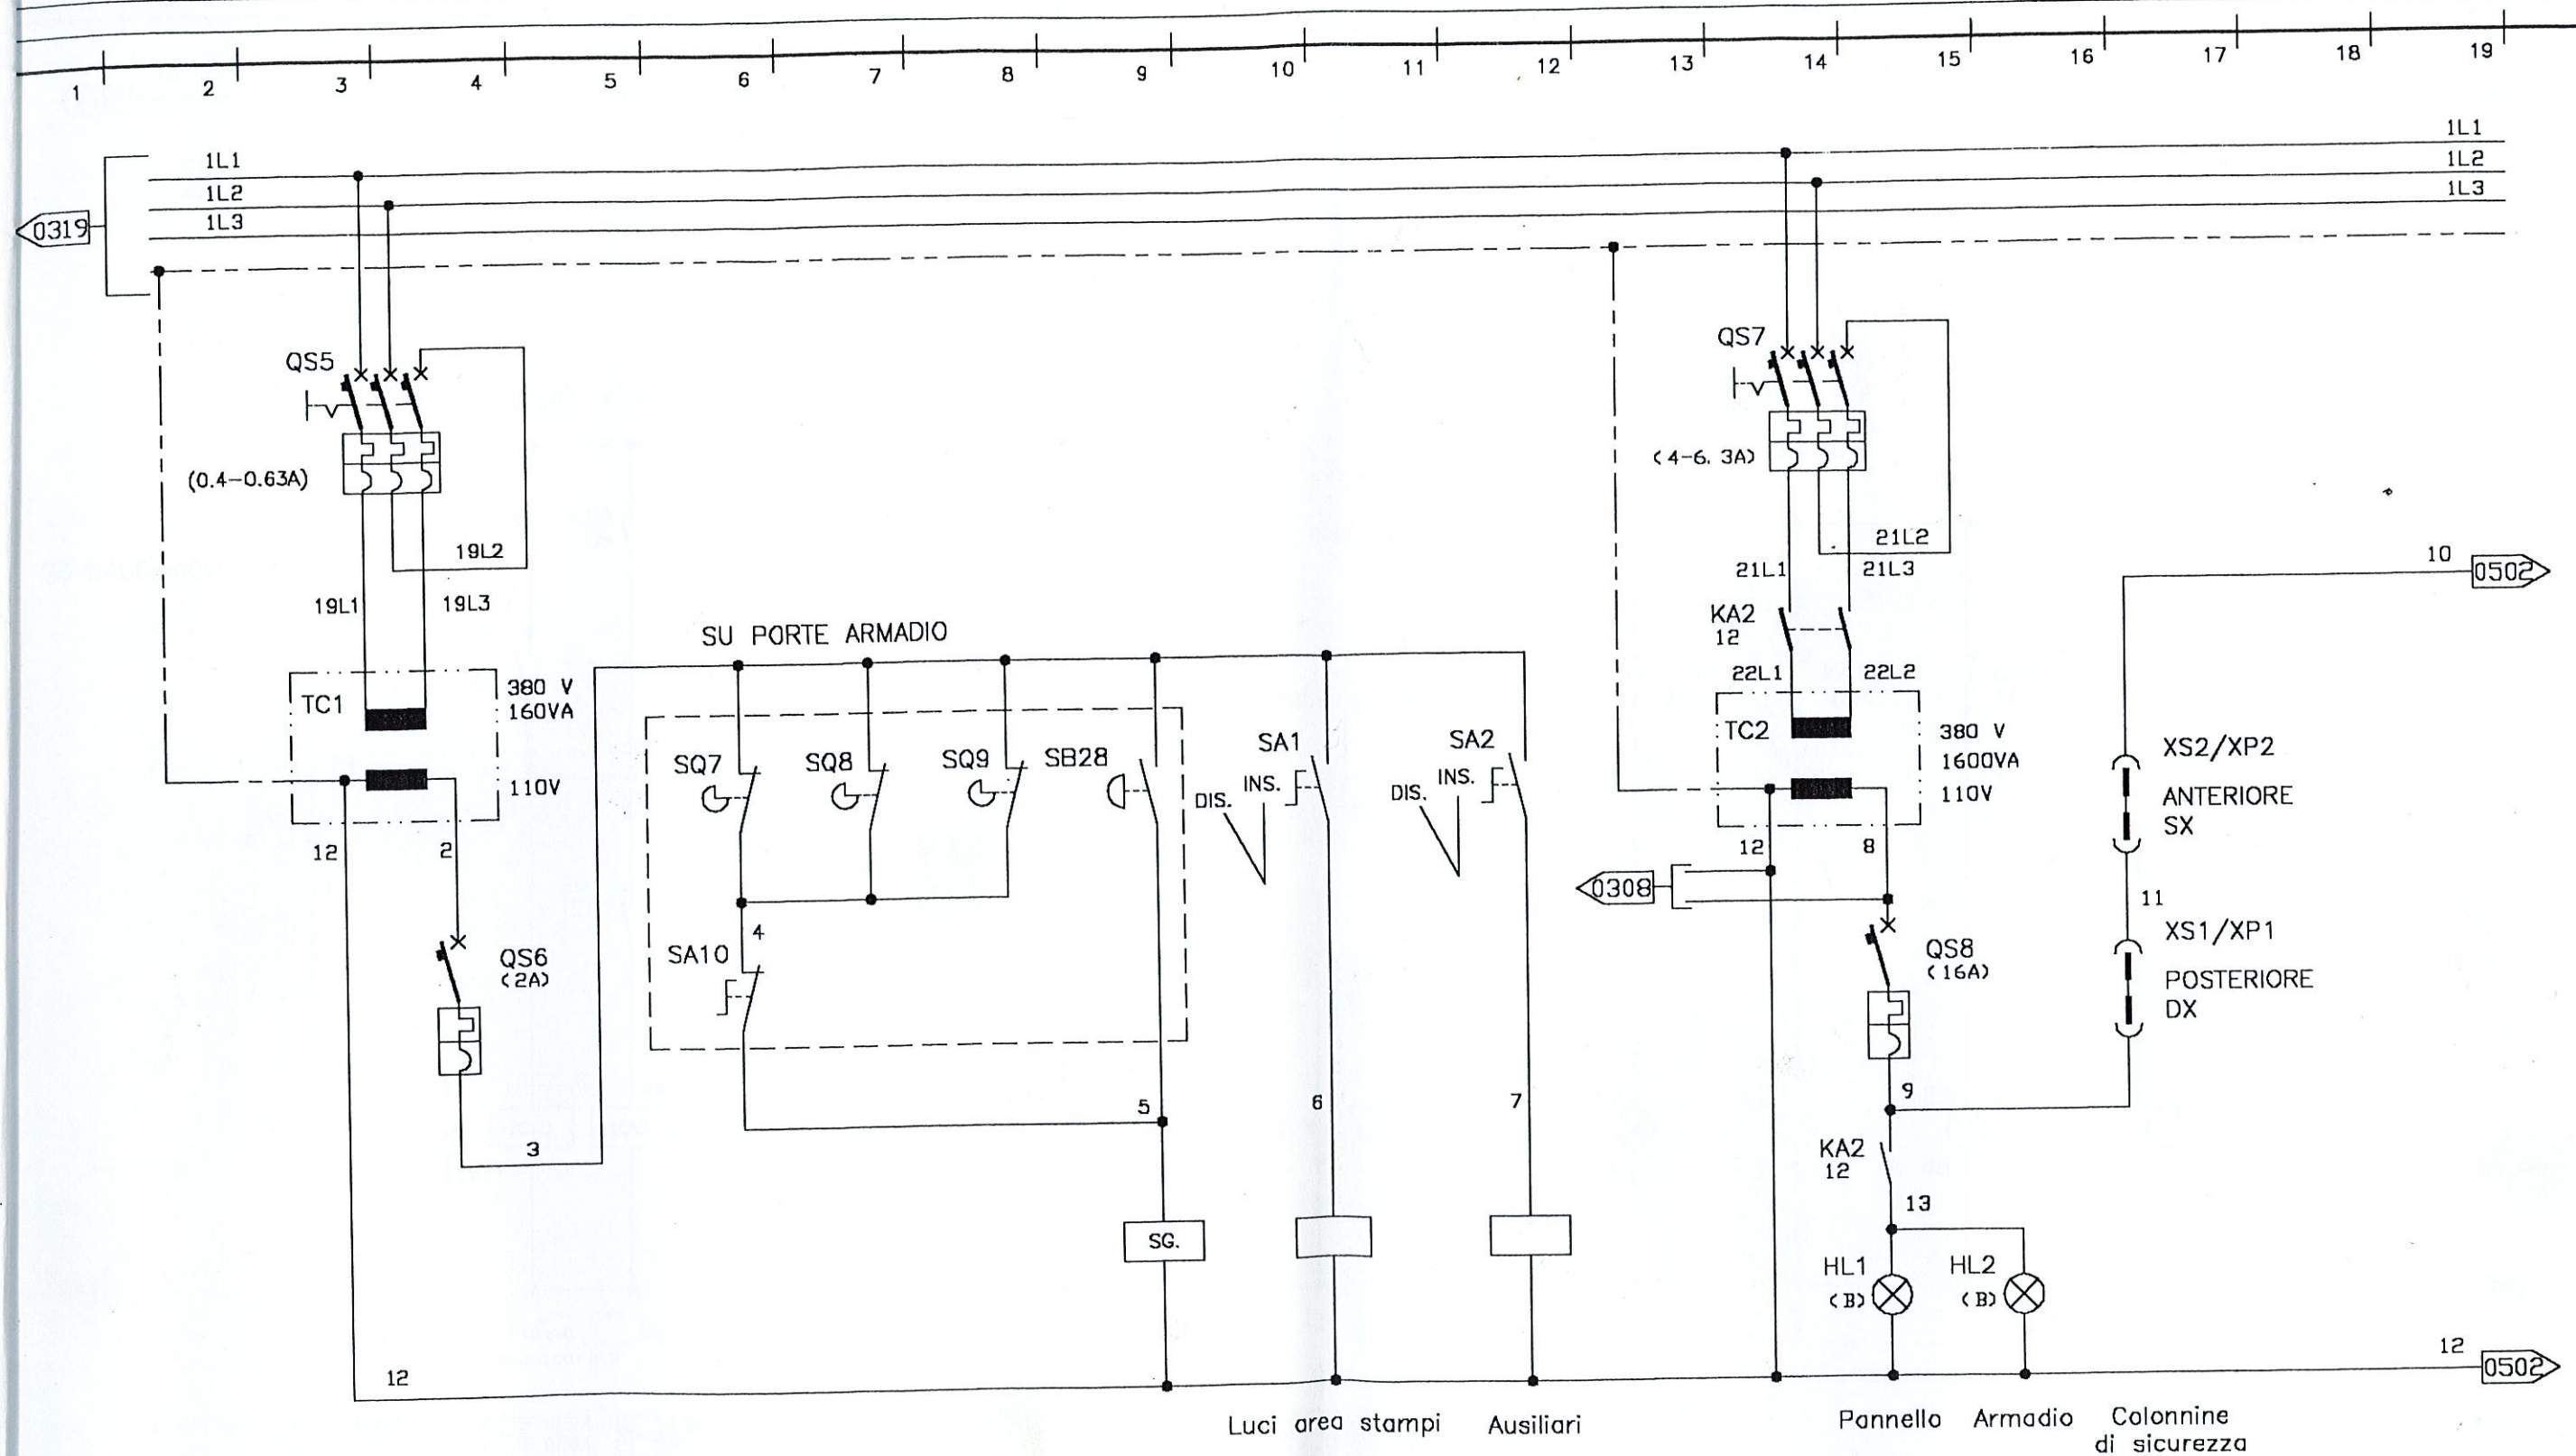

1	2	0316	1	2	14
3	4	0316	3	4	14
5	6		5	6	15
21	22		21	22	

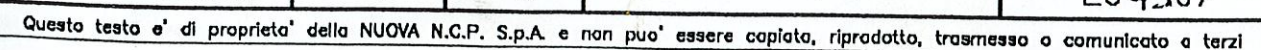

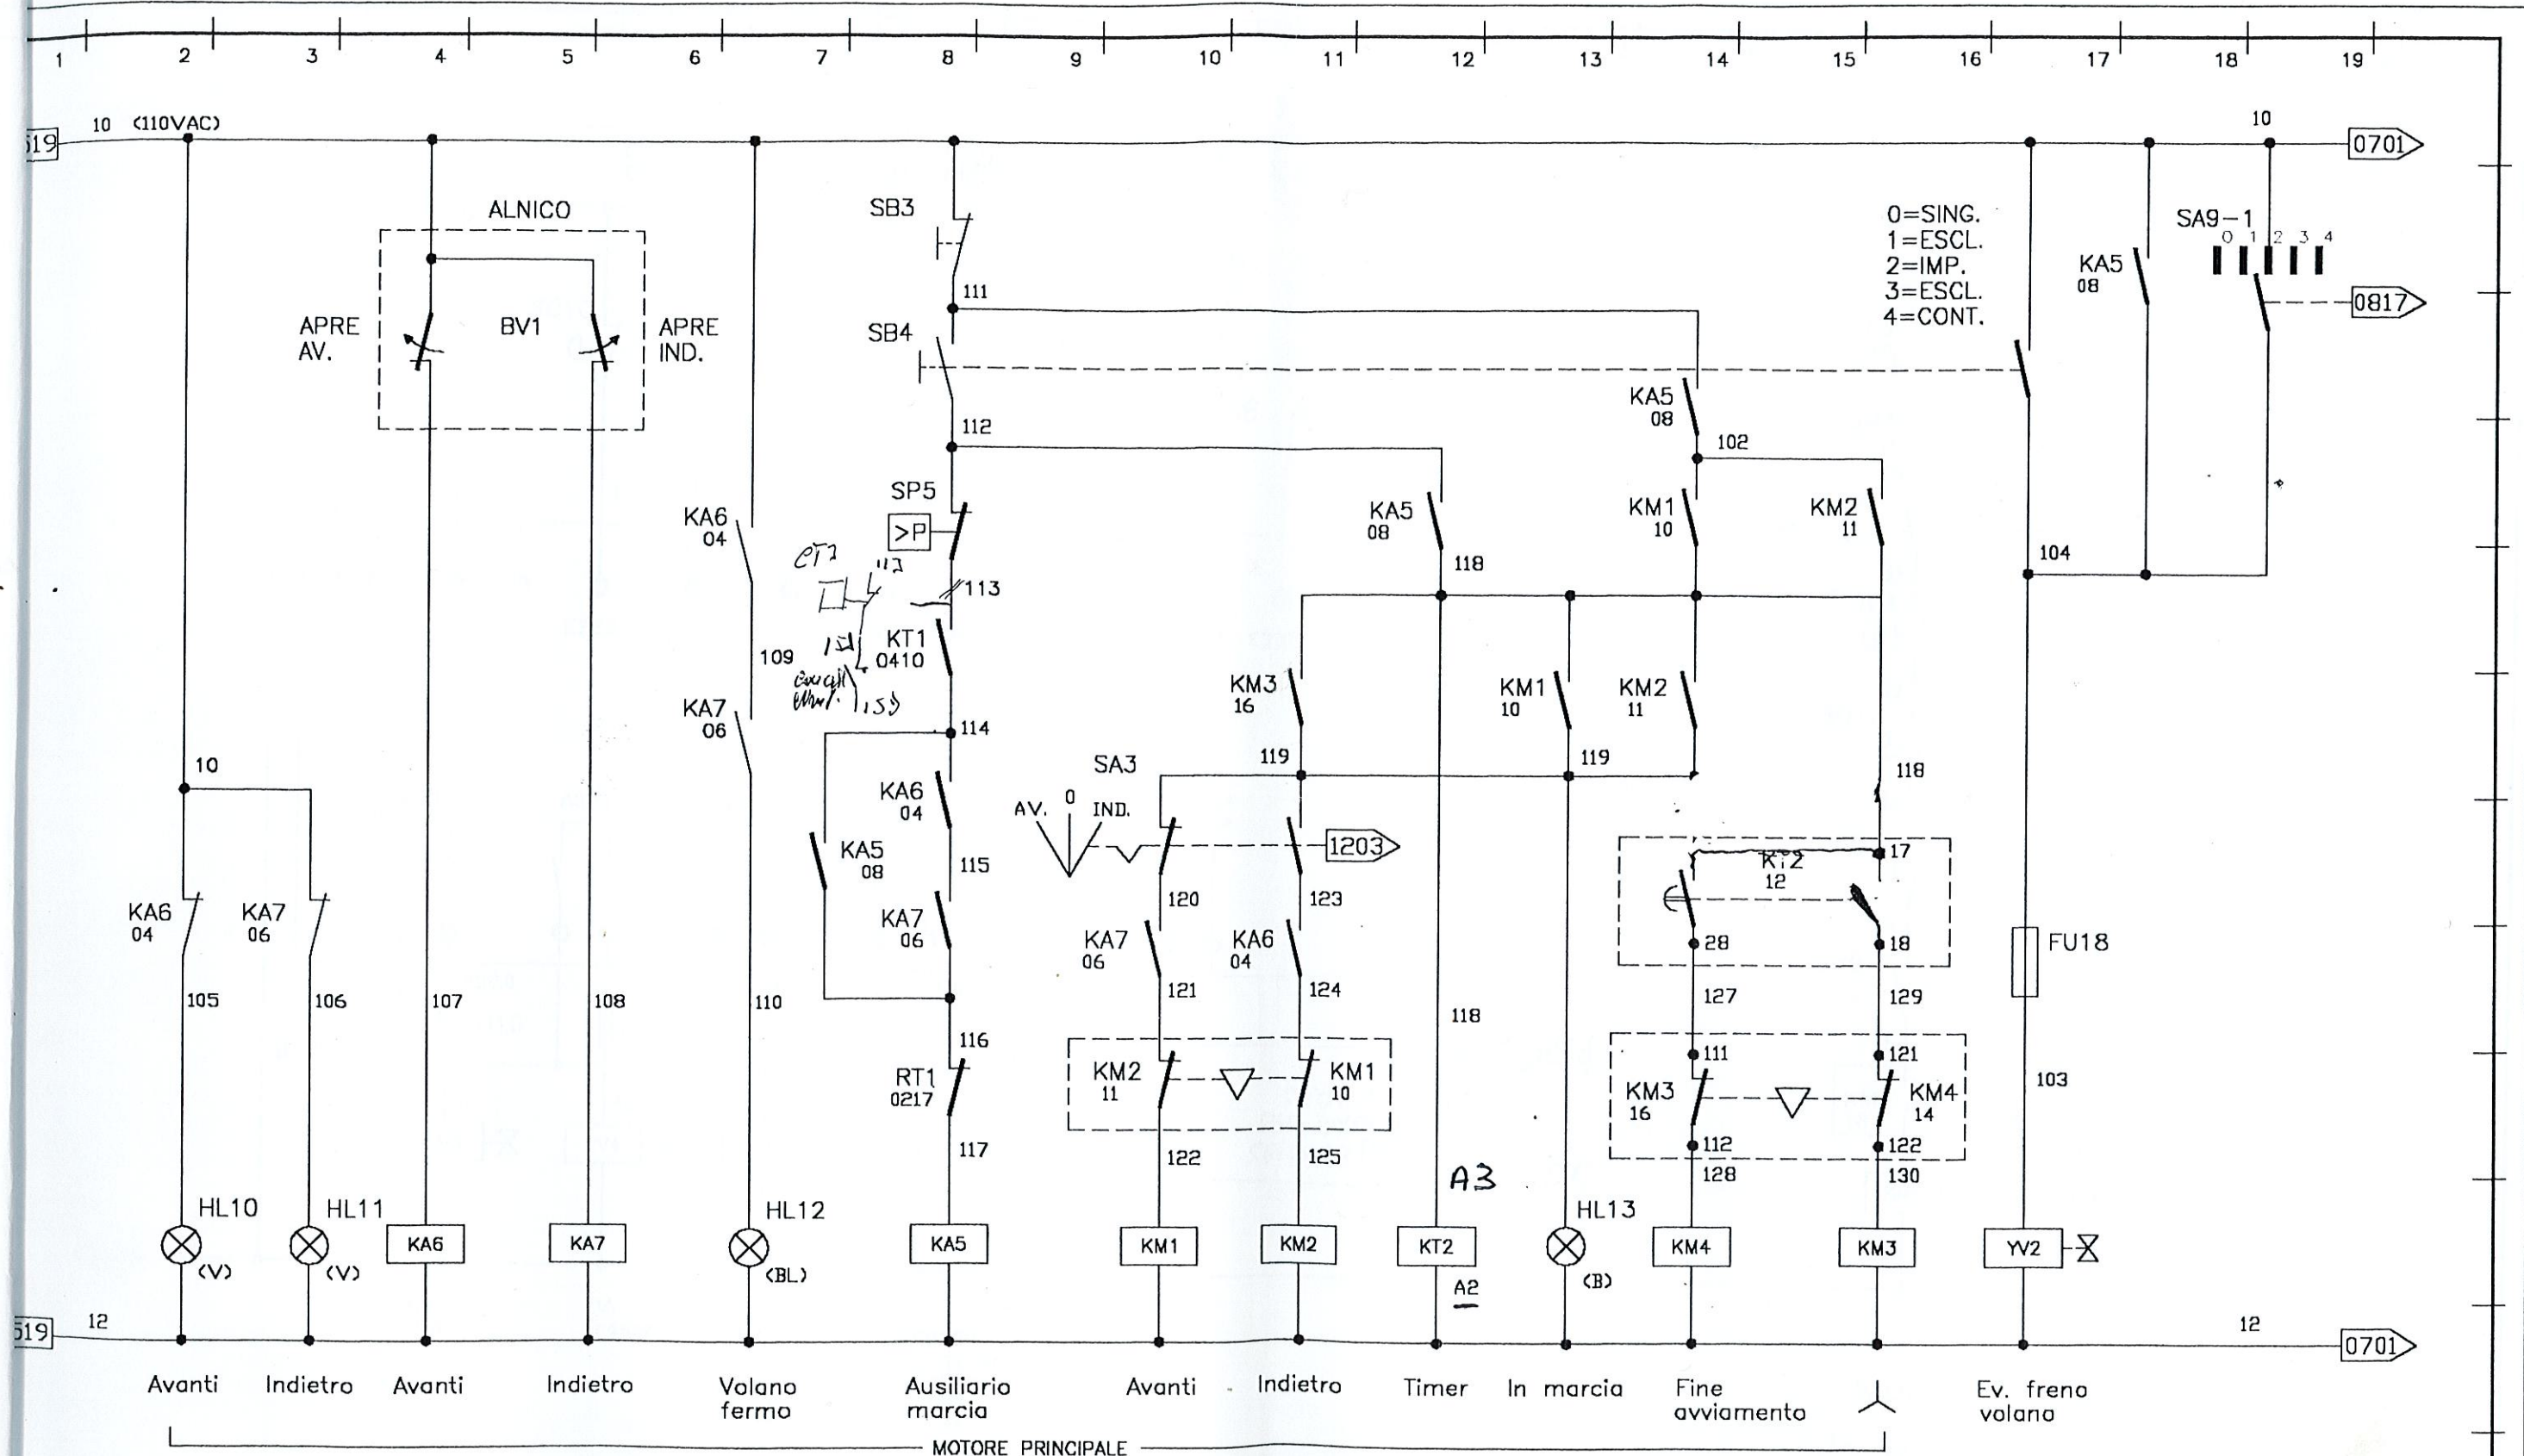

13 14 07
21 22 02
33 34 08
43 44 11

13 14 07
21 22 03
33 34 08
43 44 10

13 14 07
21 22
33 34 18
43 44 14
13 14 18
21 22 12
31 32 1214
43 44

1 2 0216
3 4 0216
5 6 0216
13 14 13
23 24 14
33 34 1202
41 42 11


1 2 0218
3 4 0218
5 6 0218
13 14 14
23 24 16
33 34
41 42 10


13 14 0514
21 22 0516

1 2 0216
3 4 0216
5 6 0216
13 14 1204
23 24
33 34
41 42 16

1 2 0218
3 4 0218
5 6 0218
13 14 11
23 24
33 34
41 42 14

	Ediz.	SCHEMA ELETTRICO FUNZIONALE	Data	24/11/99	PRESSA	Tav. 6		NUOVA N.C.P. S.p.A. CAIVANO (NA)	Cod.	SCH06	
rev.	Cont.	S2-4000	Esec.	C. VERDE	STL-GRUPPO PROMA	Prec.	5		Seg.	7	Dis.

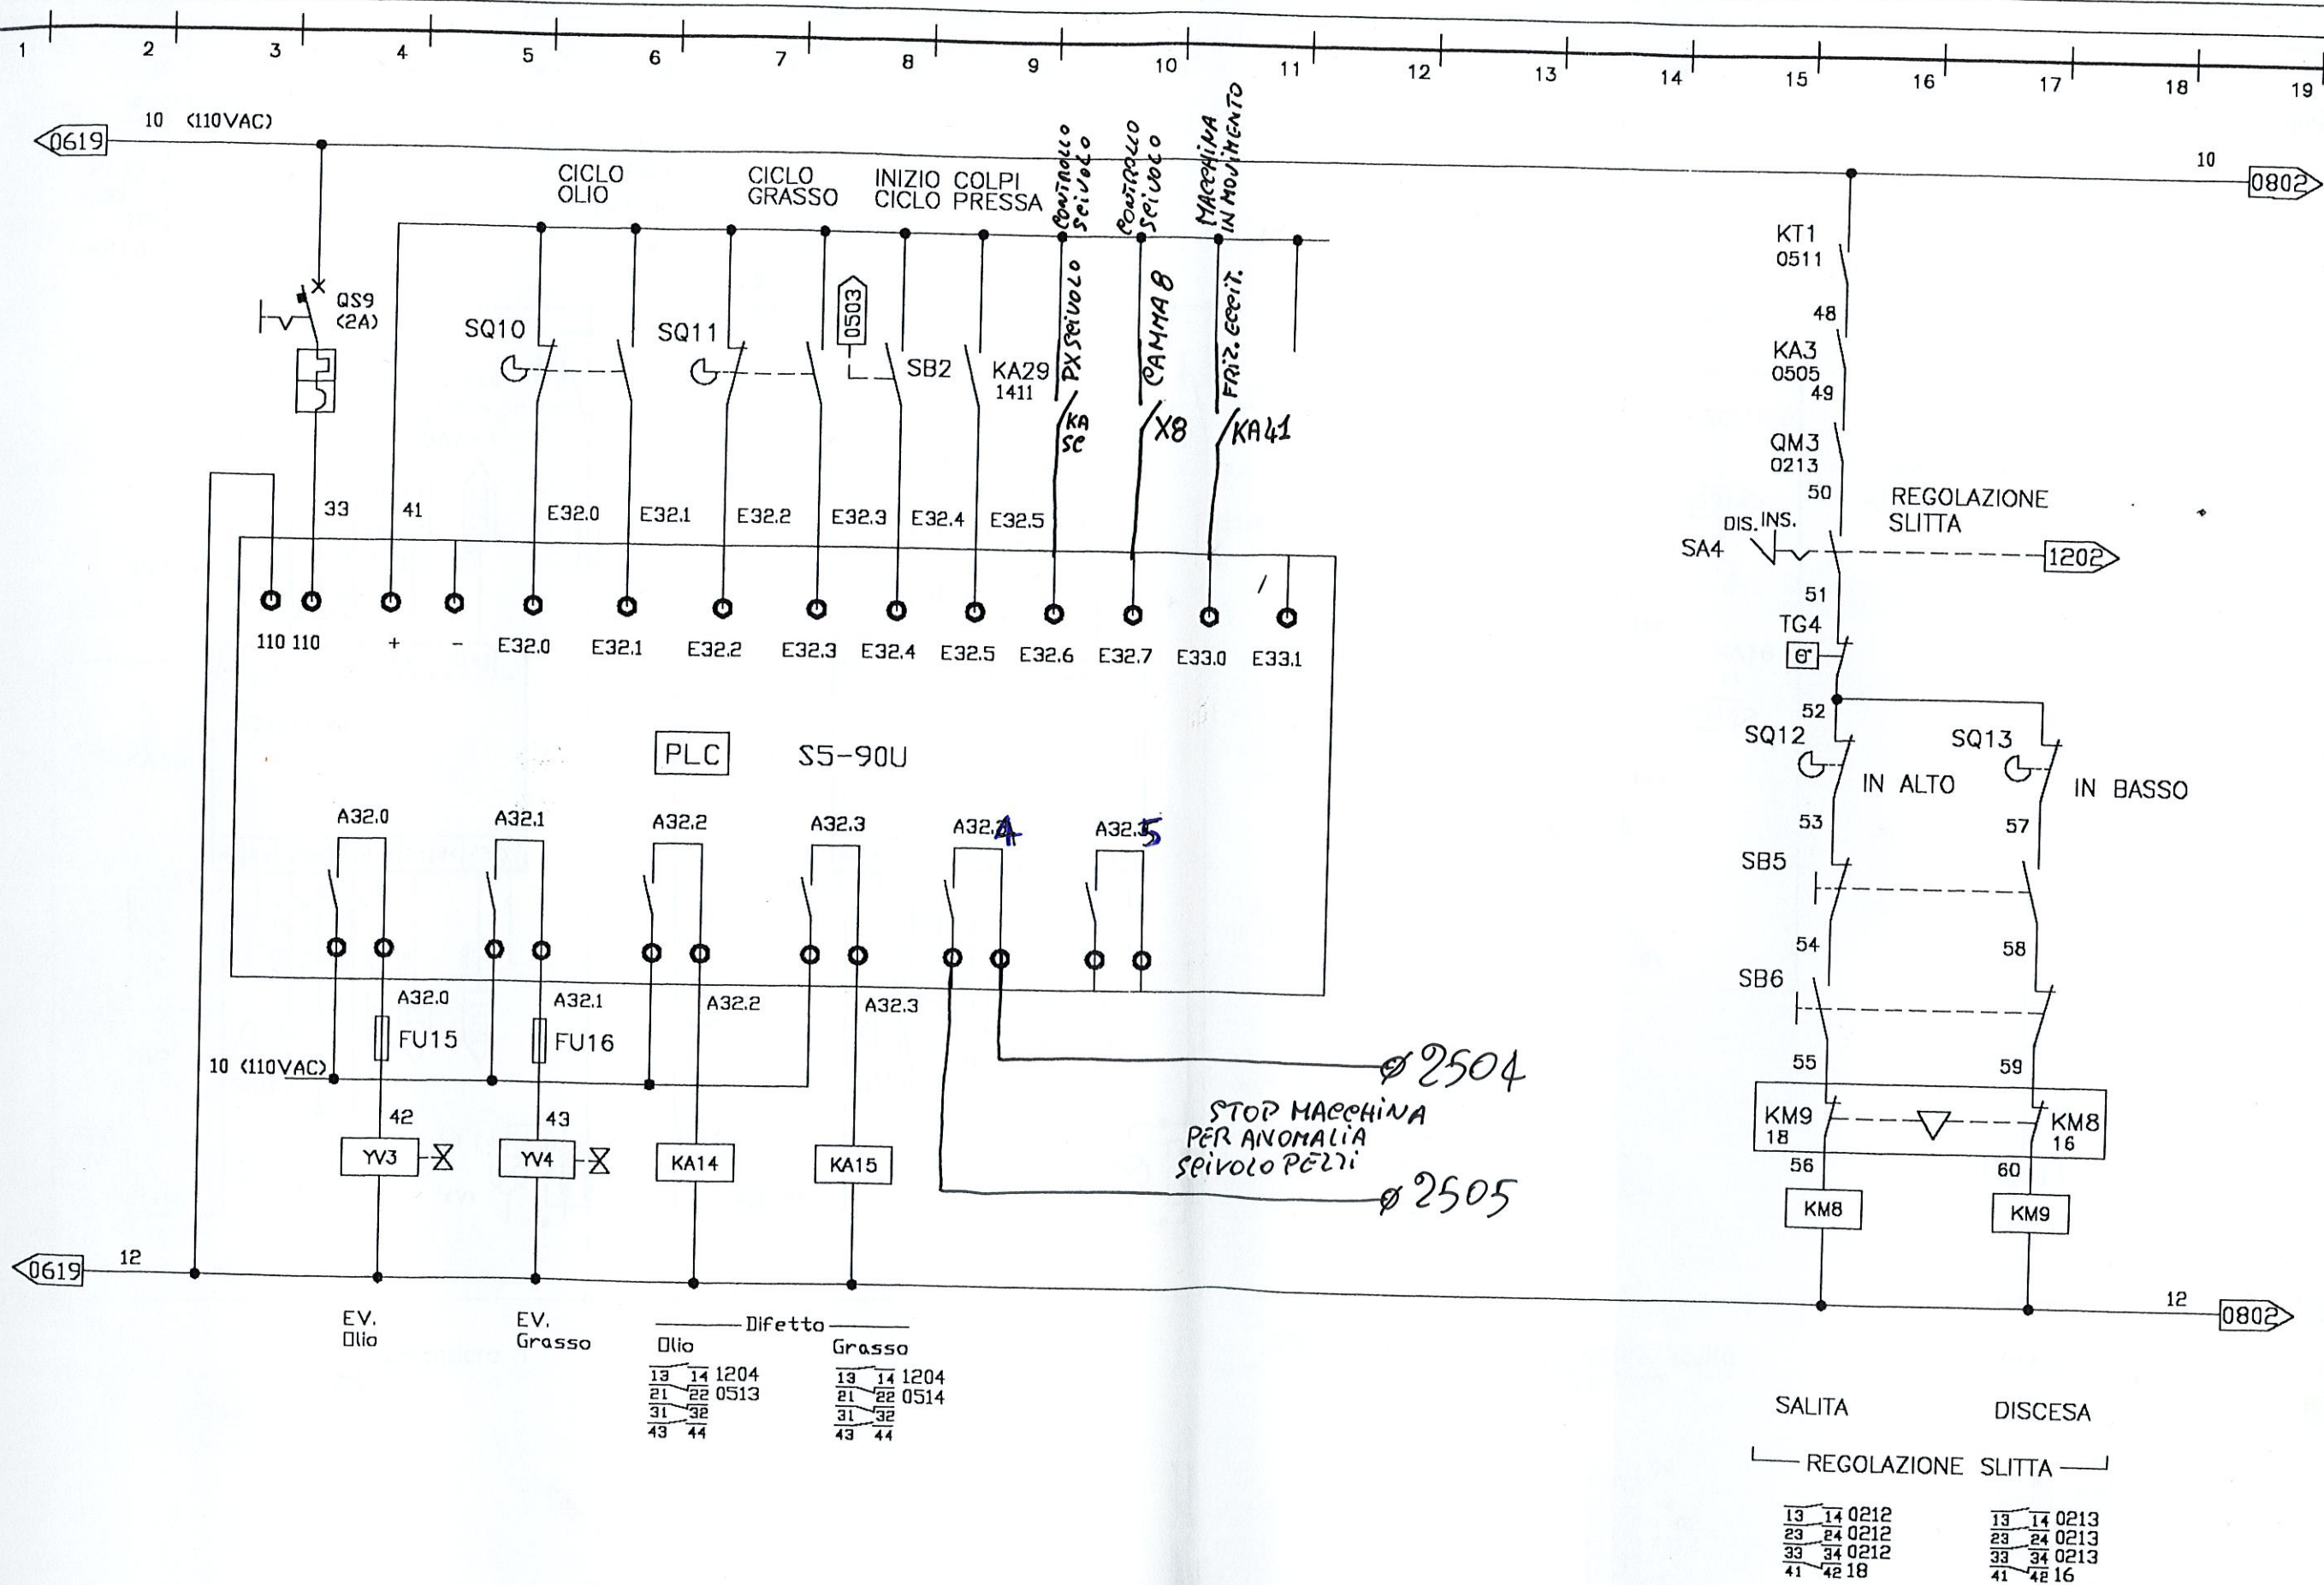

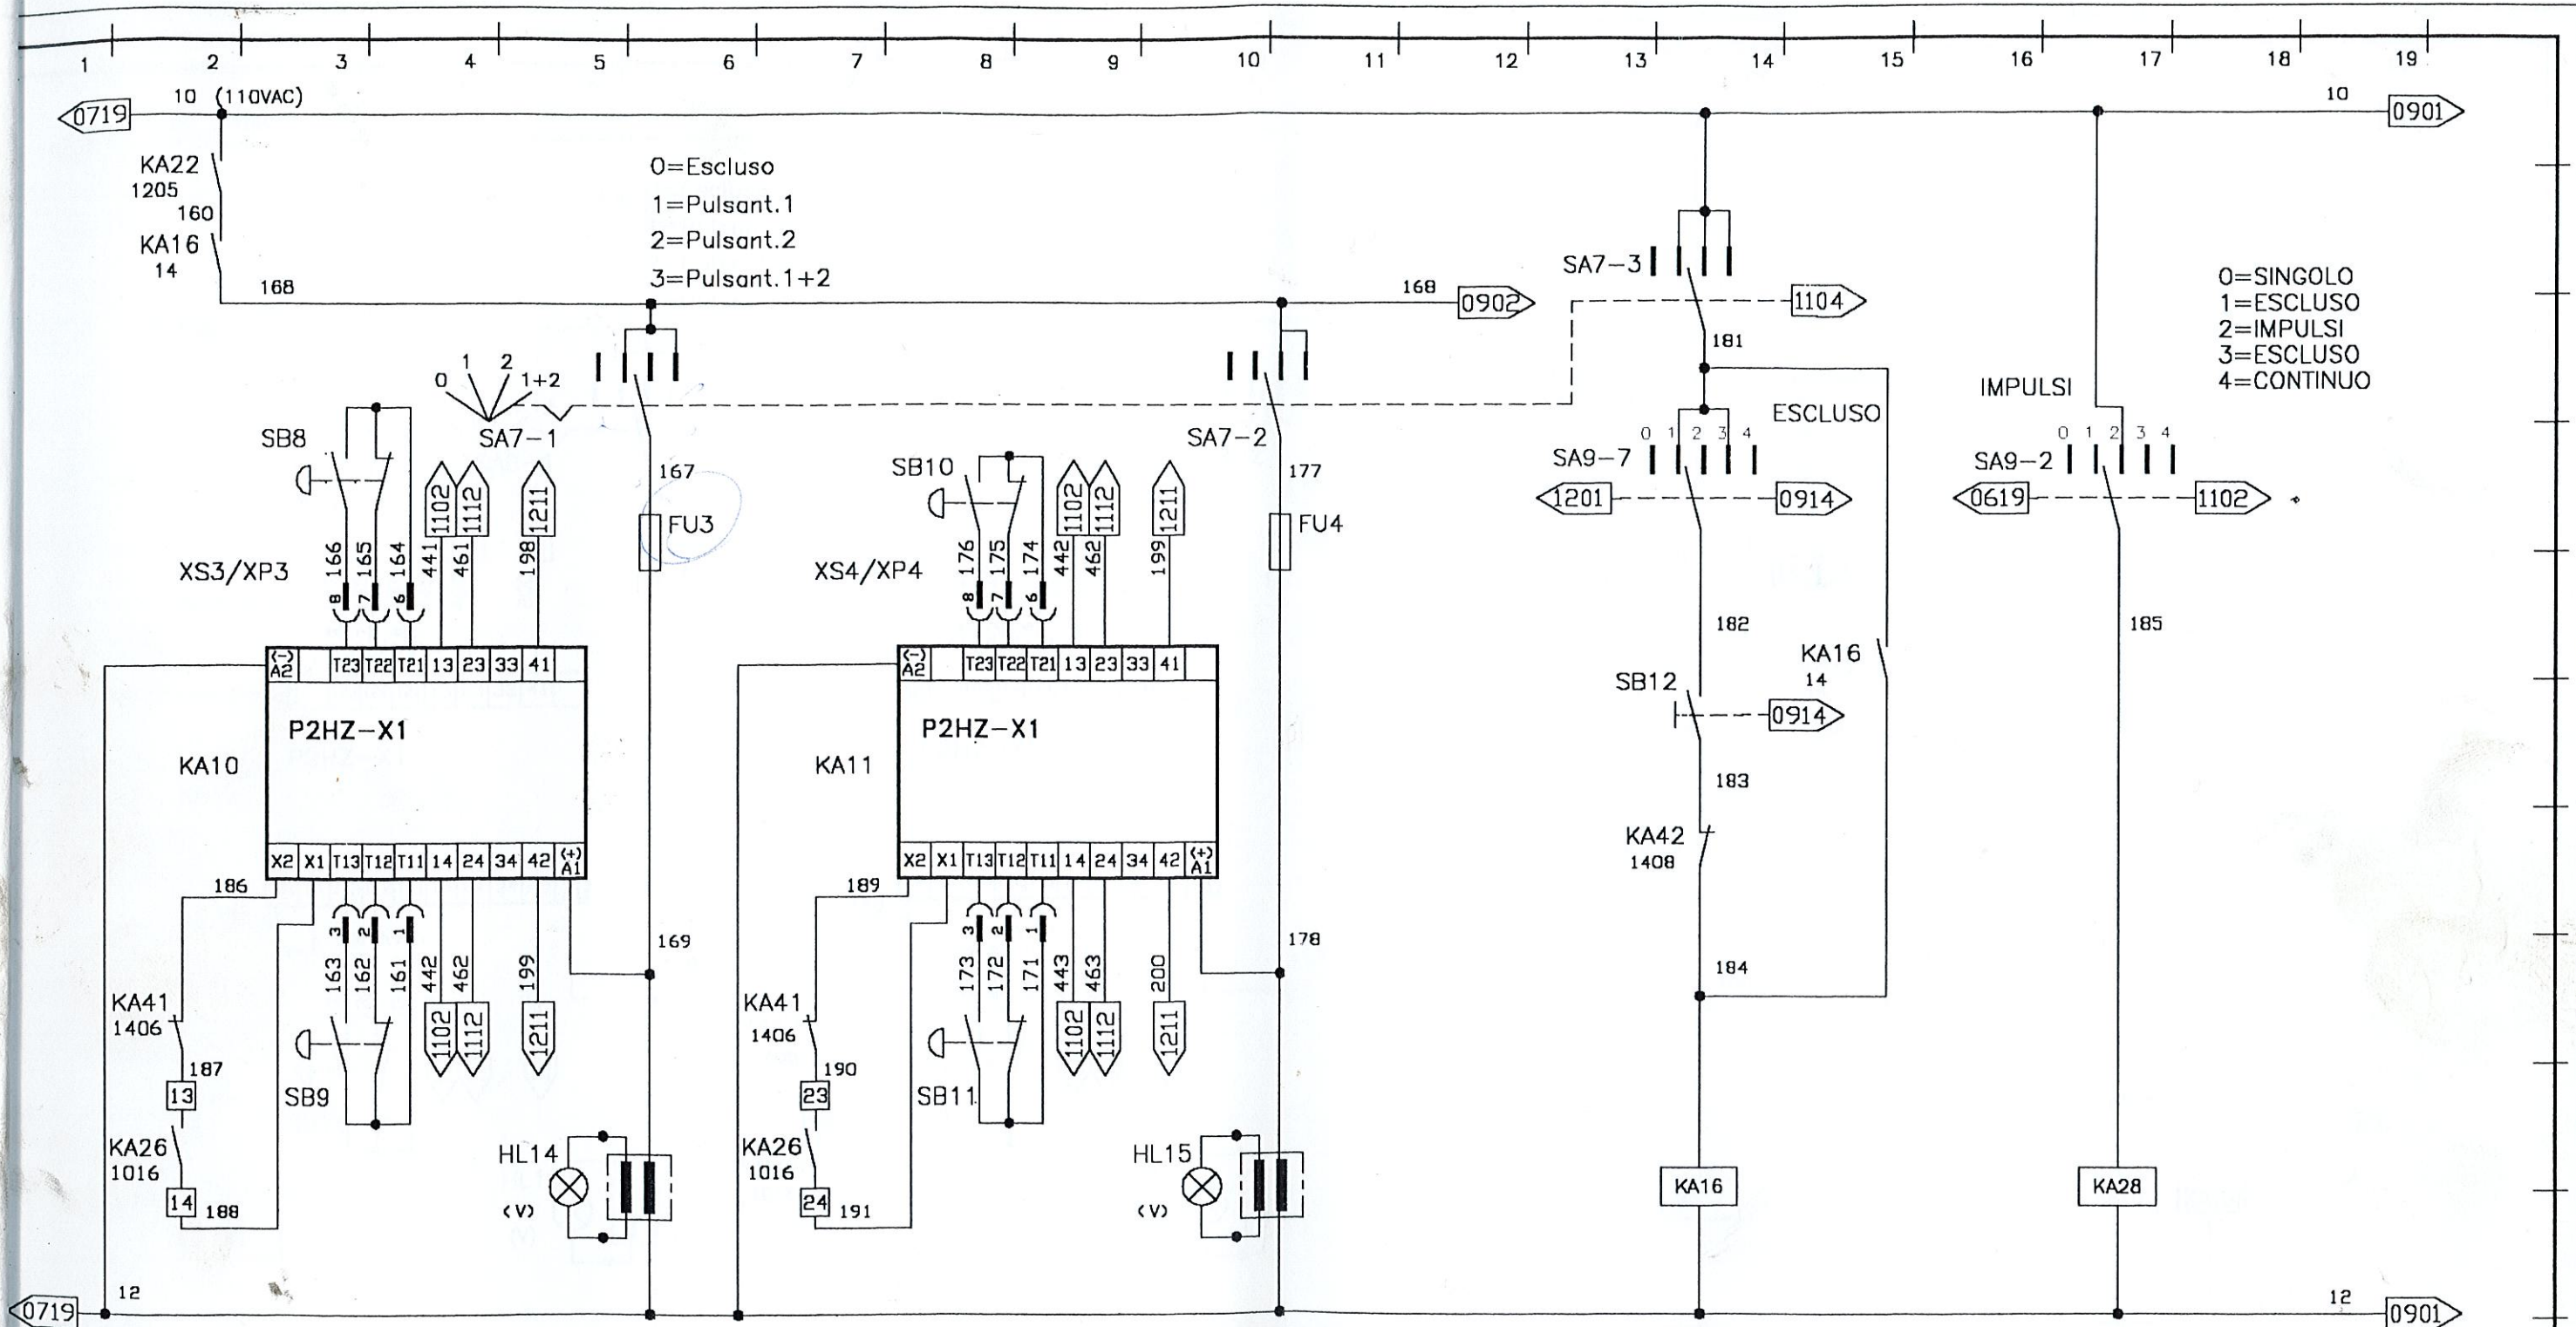

Pulsantiera 1

Pulsantiera 2

Conferma scelta
pulsantiera


Impulsi

13 14 02
21 22
33 34 14
43 44 1102
53 54 1112
61 62
71 72
83 84


13 14 1202
21 22 1209
33 34 1216
43 44 1302
53 54
61 62
71 72 1415
83 84 1414


rev.	Ediz.	SCHEMA ELETTRICO FUNZIONALE	Data 24/11/99	PRESSA	Tav. 08	NUOVA N.C.P. S.p.A.	Cod. SCH08
data rev.	Cont.	S2-4000	Esec. C. VERDE	STL-GRUPPO PROMA	Prec. 07 Seg. 09	CAIVANO (NA)	Dis. L045.07

Questo testo e' di proprieta' della NUOVA N.C.P. S.p.A. e non puo' essere copiato, riprodotto, trasmesso o comunicato a terzi

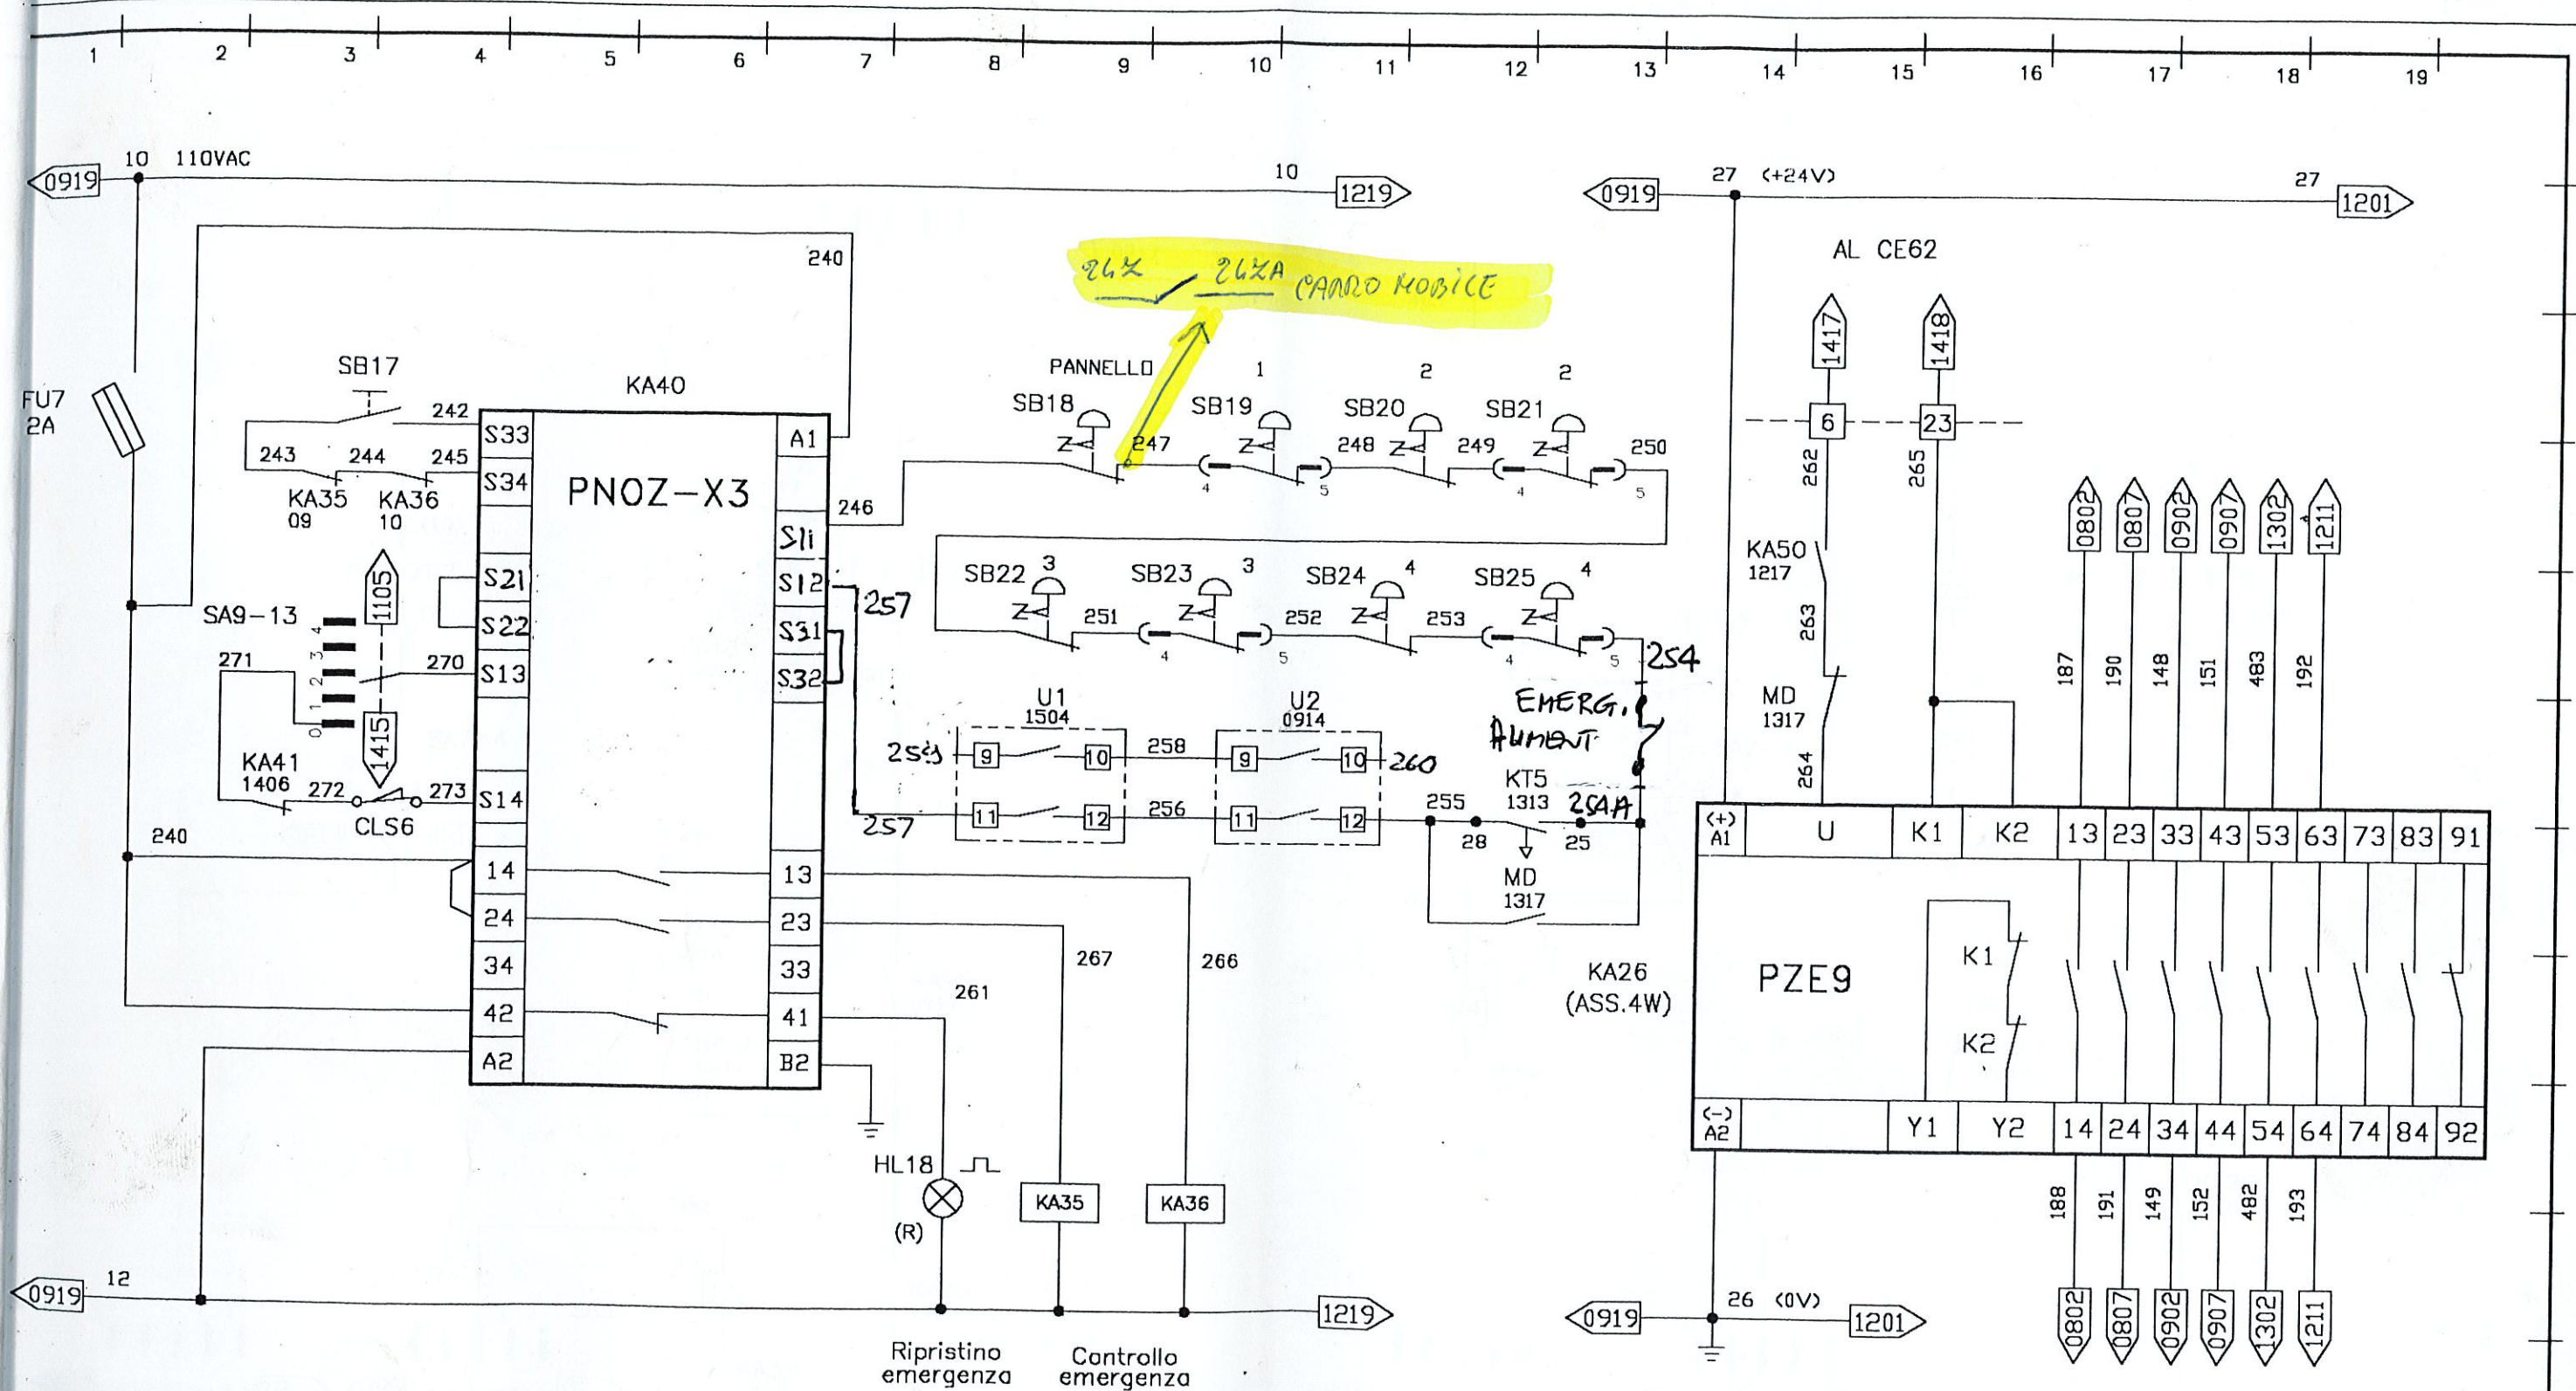

KA35 S11 S12 KA36
S10 S13
EMERGENZA IMPIANTO (AUMENTO PRESSIONE)

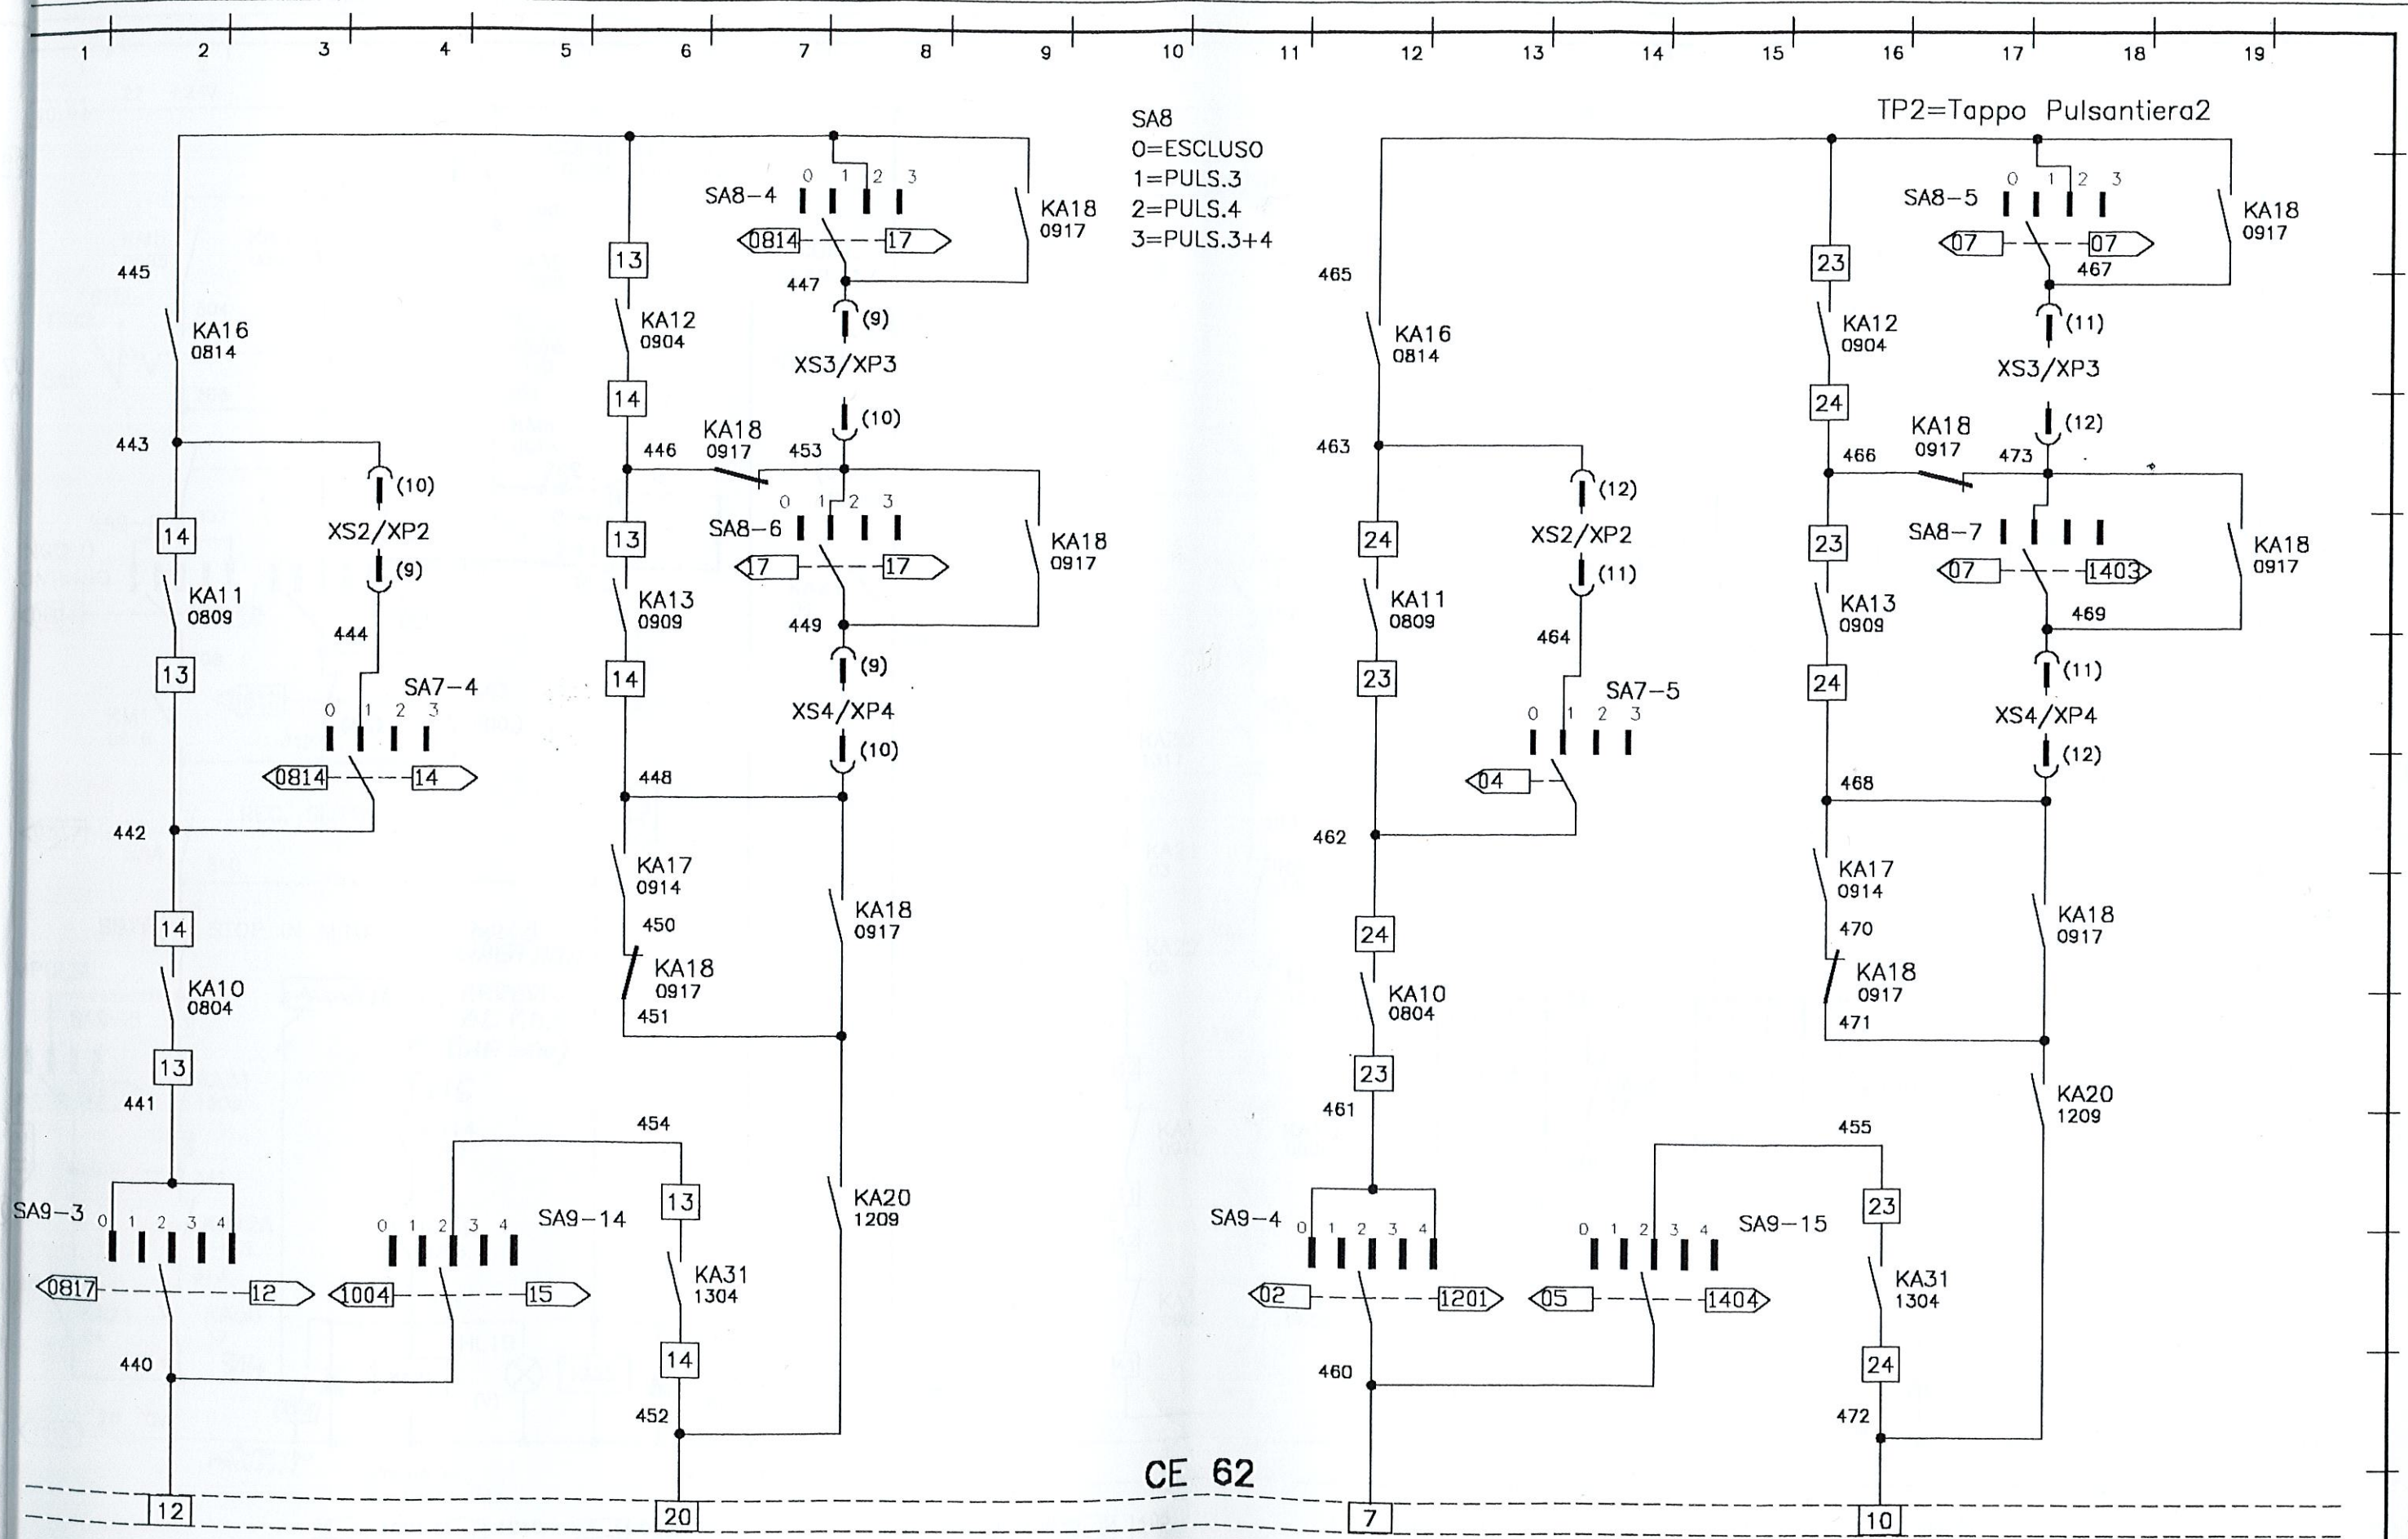

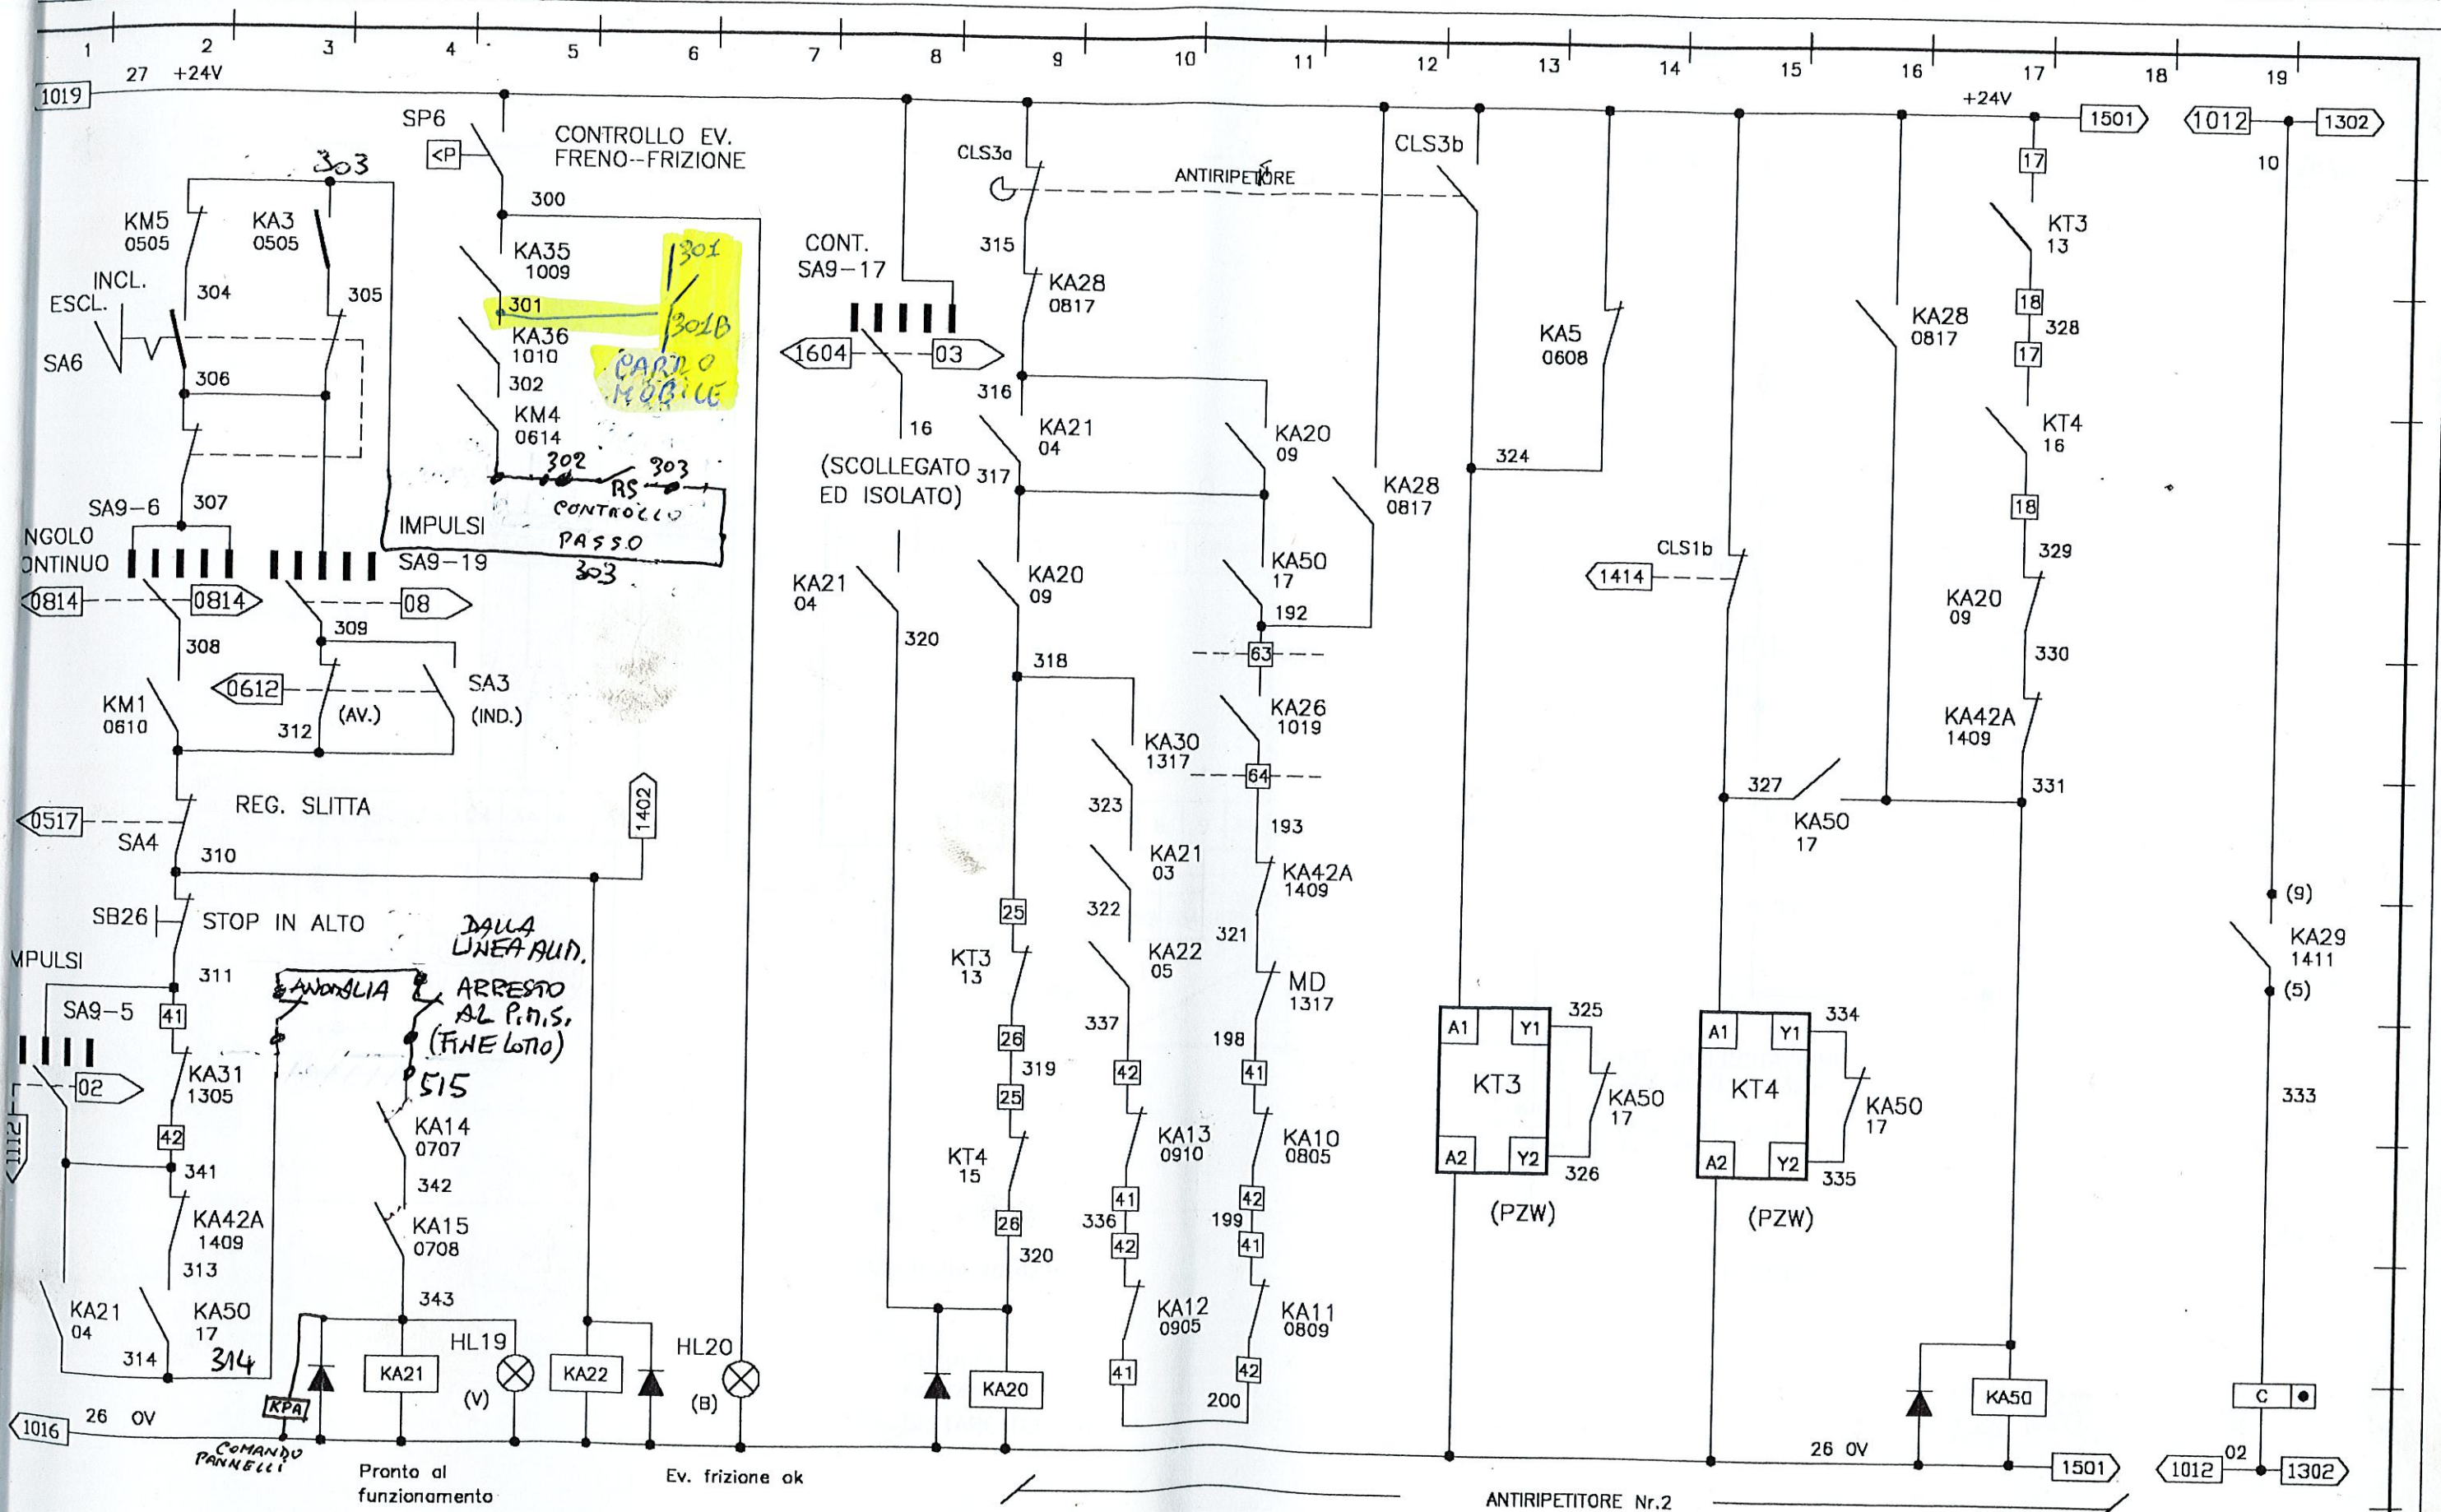

13	14	1201	13	14	1210
21	22	23	24	25	26
33	34	1208	33	34	1302
43	44	1209	43	44	1408

13	14	0802
21	22	1210
33	34	1307
43	44	

13	14	1108	53	54	1405
21	22	61	62	63	17
33	34	1118	73	74	11
43	44	09	83	84	


13	14	17
11	12	09

13	14	17
11	12	09

13	14	1015	13	14
21	22	14	21	22
33	34	02	31	32
43	44	15	43	44

ev.	Ediz.	SCHEMA ELETTRICO FUNZIONALE	Data	24/11/99	PRESSA	Tav.	12	NUOVA N.C.P. S.p.A. CAIVANO (NA)	Cod.	SCH12	IRP
ata rev.	Cont.	S2-4000	Esec.	C. VERDE	STL-GRUPPO PROMA	Prec.	11		Seg.	13	Dis.

by CAD

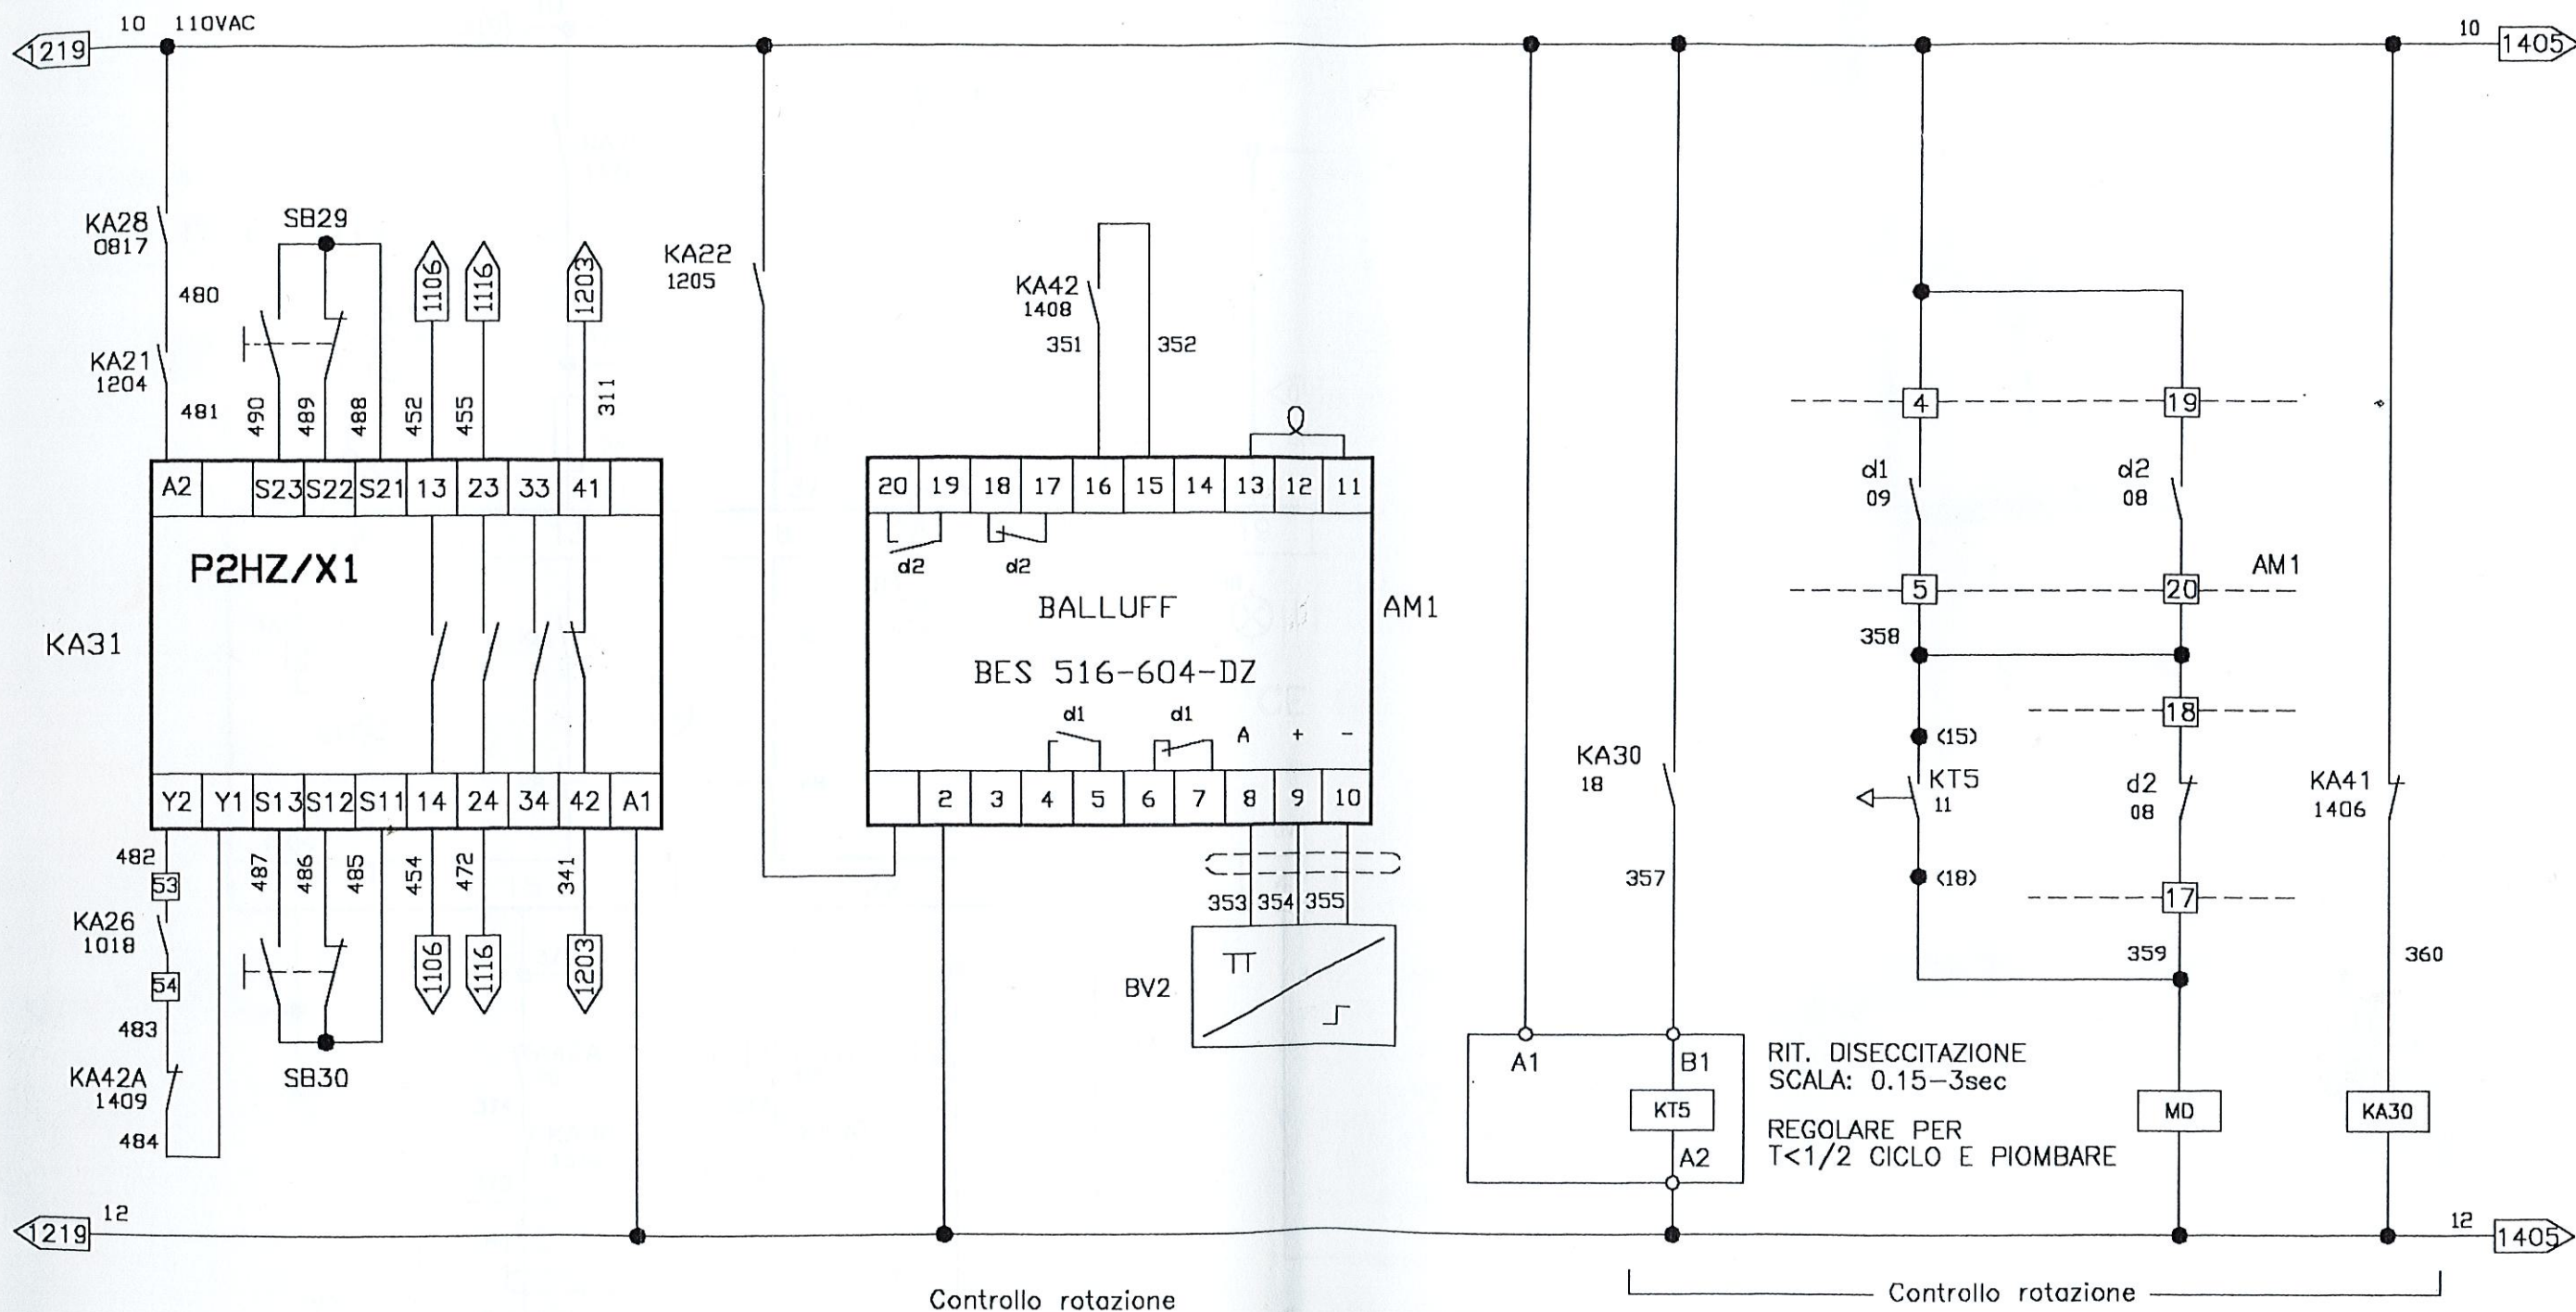

COLPI/1'

SETTARE P1:

SETTARE P2: 0.5S

15 16 1012

21 22 1015

25 26 1211



28 15

13 14 1210

21 22 1405


31 32 1406


43 44 1313

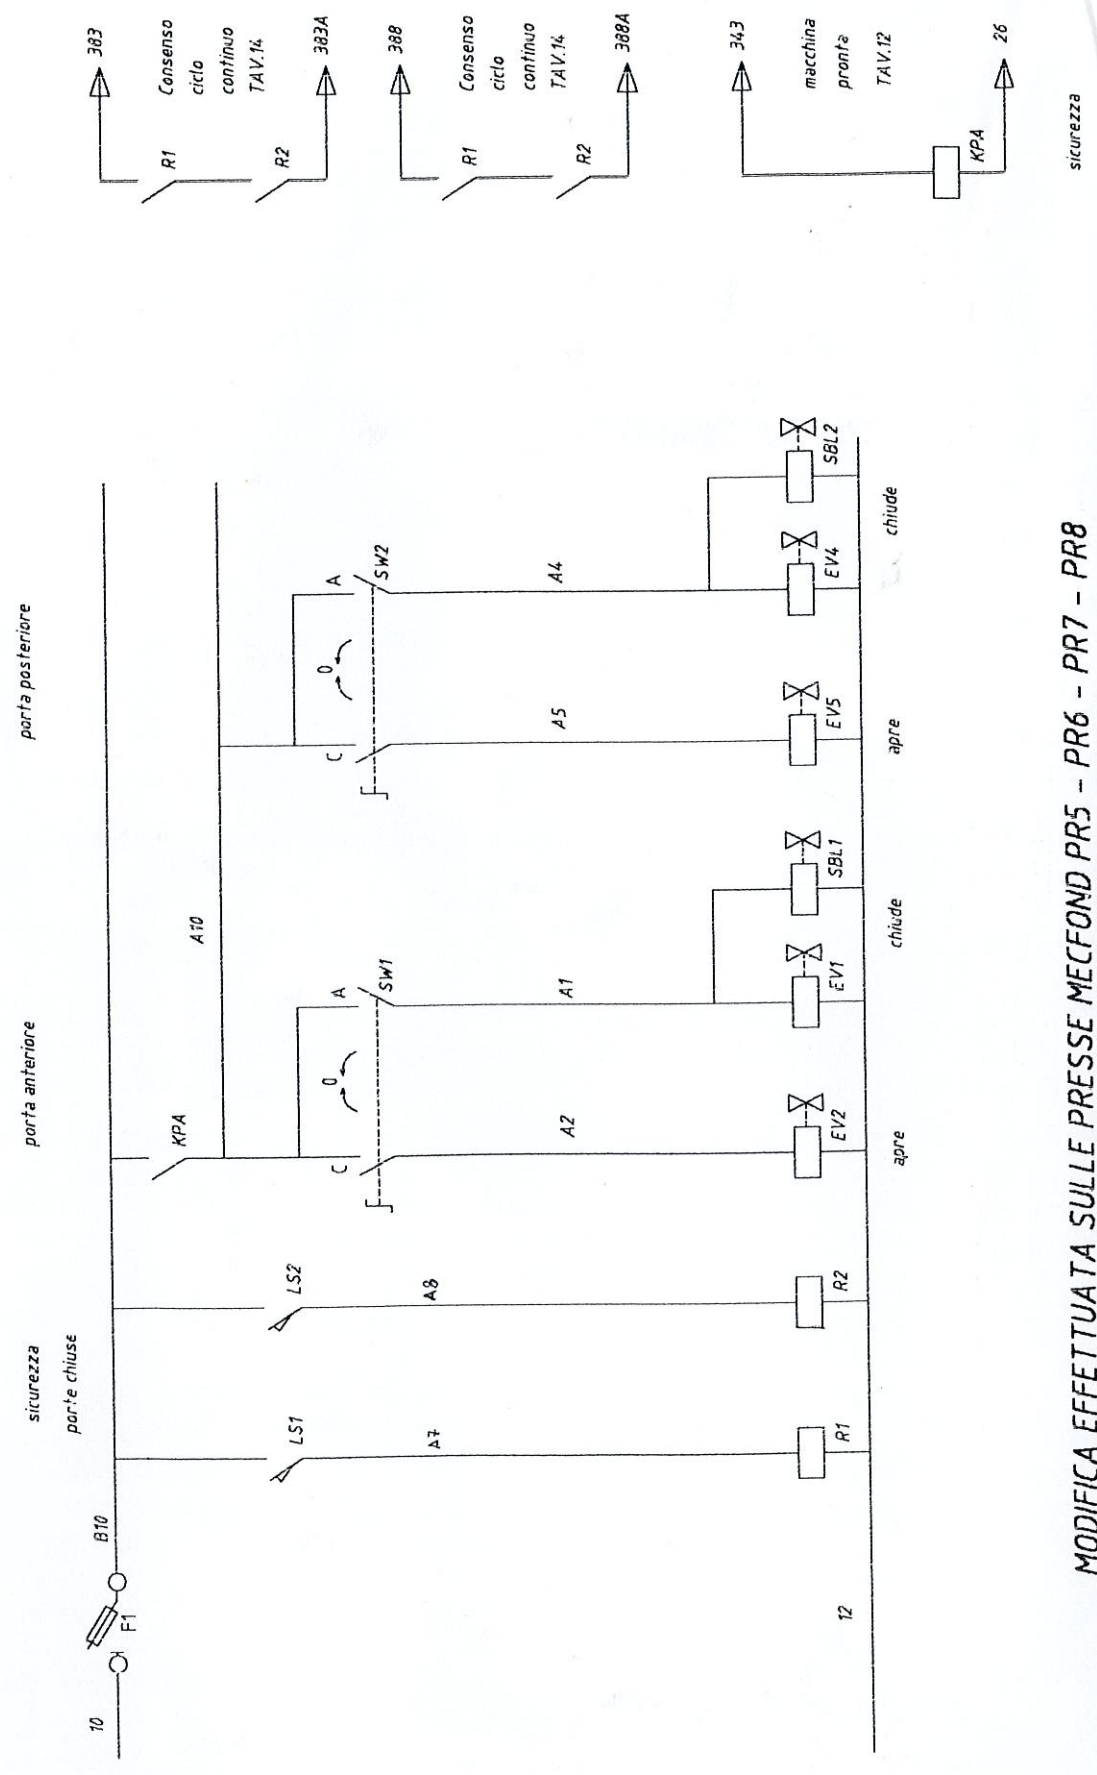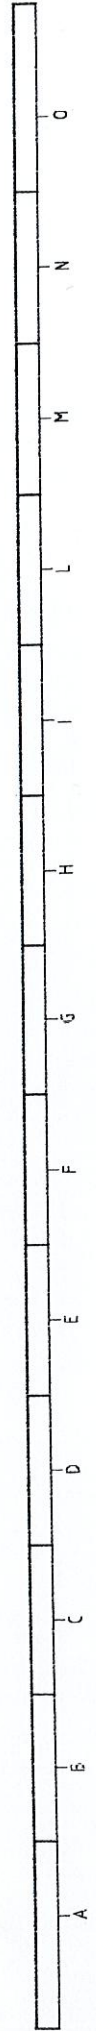


MODIFICA EFFETTUATA SULLE PRESSE MECFOND PR5 - PR6 - PR7 - PR8

FC2 di Cesare Ferdinando e Ciro 81020 Caserta Via Ferdinando IV° S. n. C. Tel. 485287/485305	GRUPPO P R O M A		
	I R P srl Via Galvani - S. Nicola La Strada (CE) Pannelli Protettivi Presse MACFOND Schema funzionale circuiti di comando		
	PAG. 1	DI 1	Eq. 1
	File:	576	
	DATA	21/05/04	

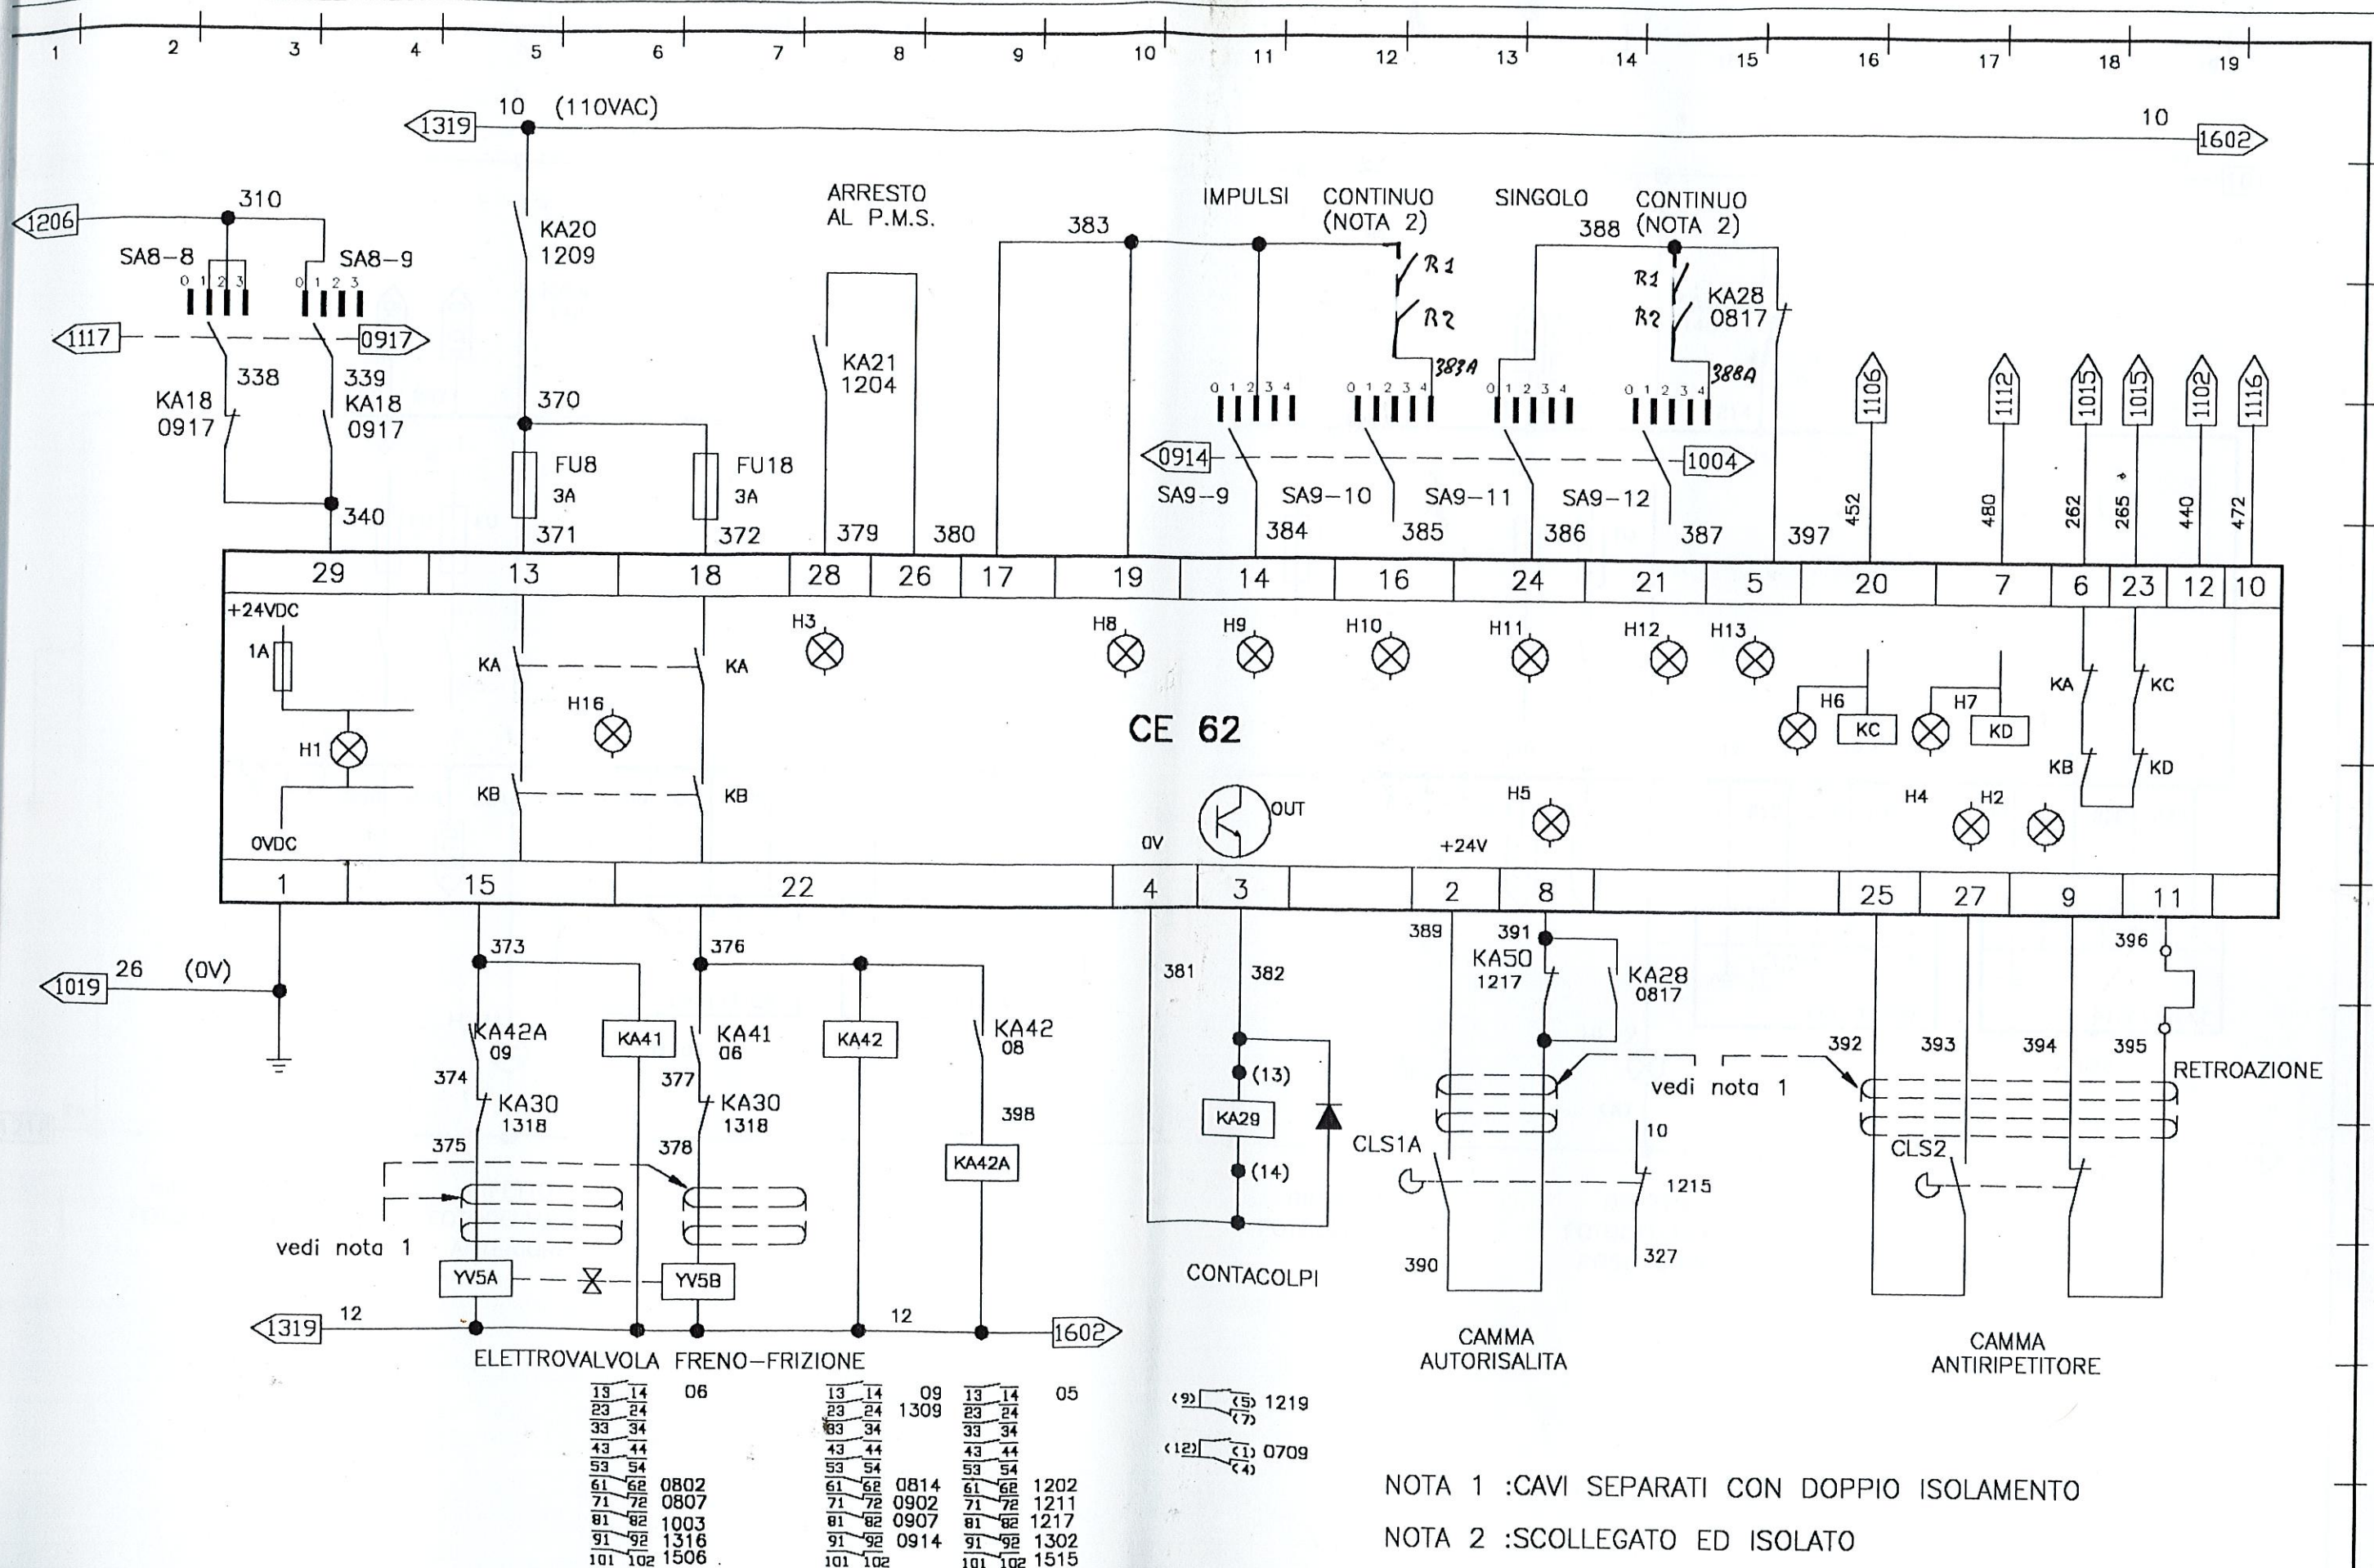

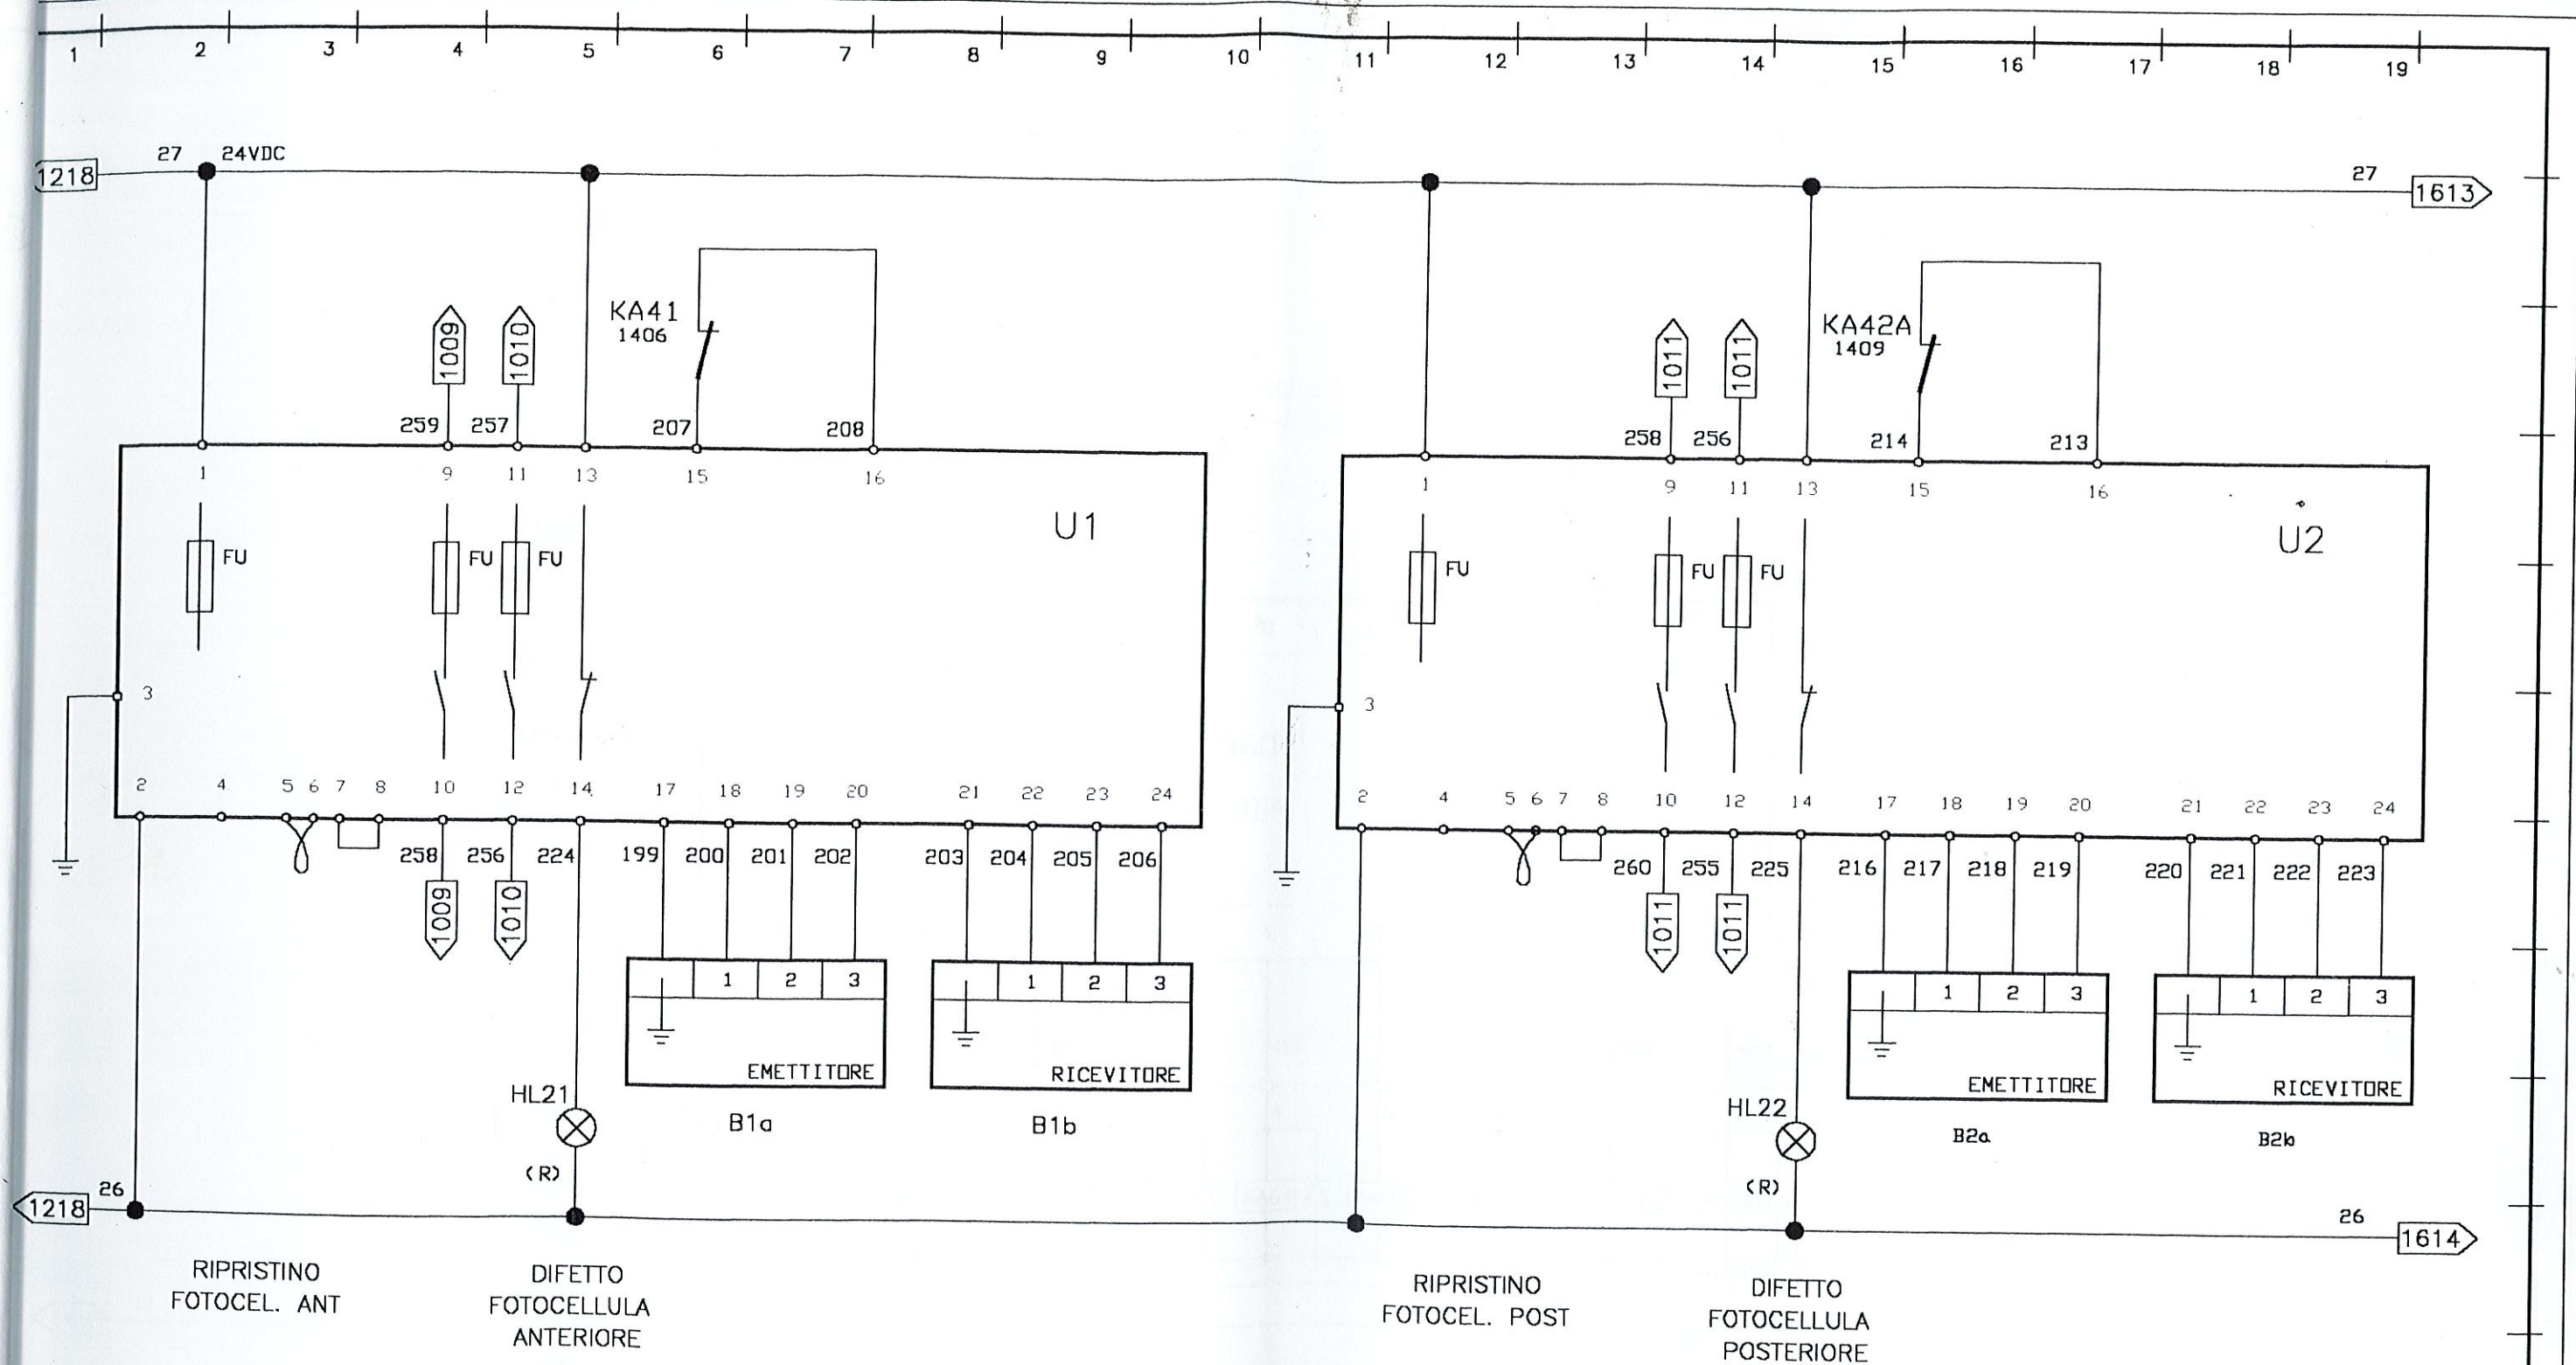


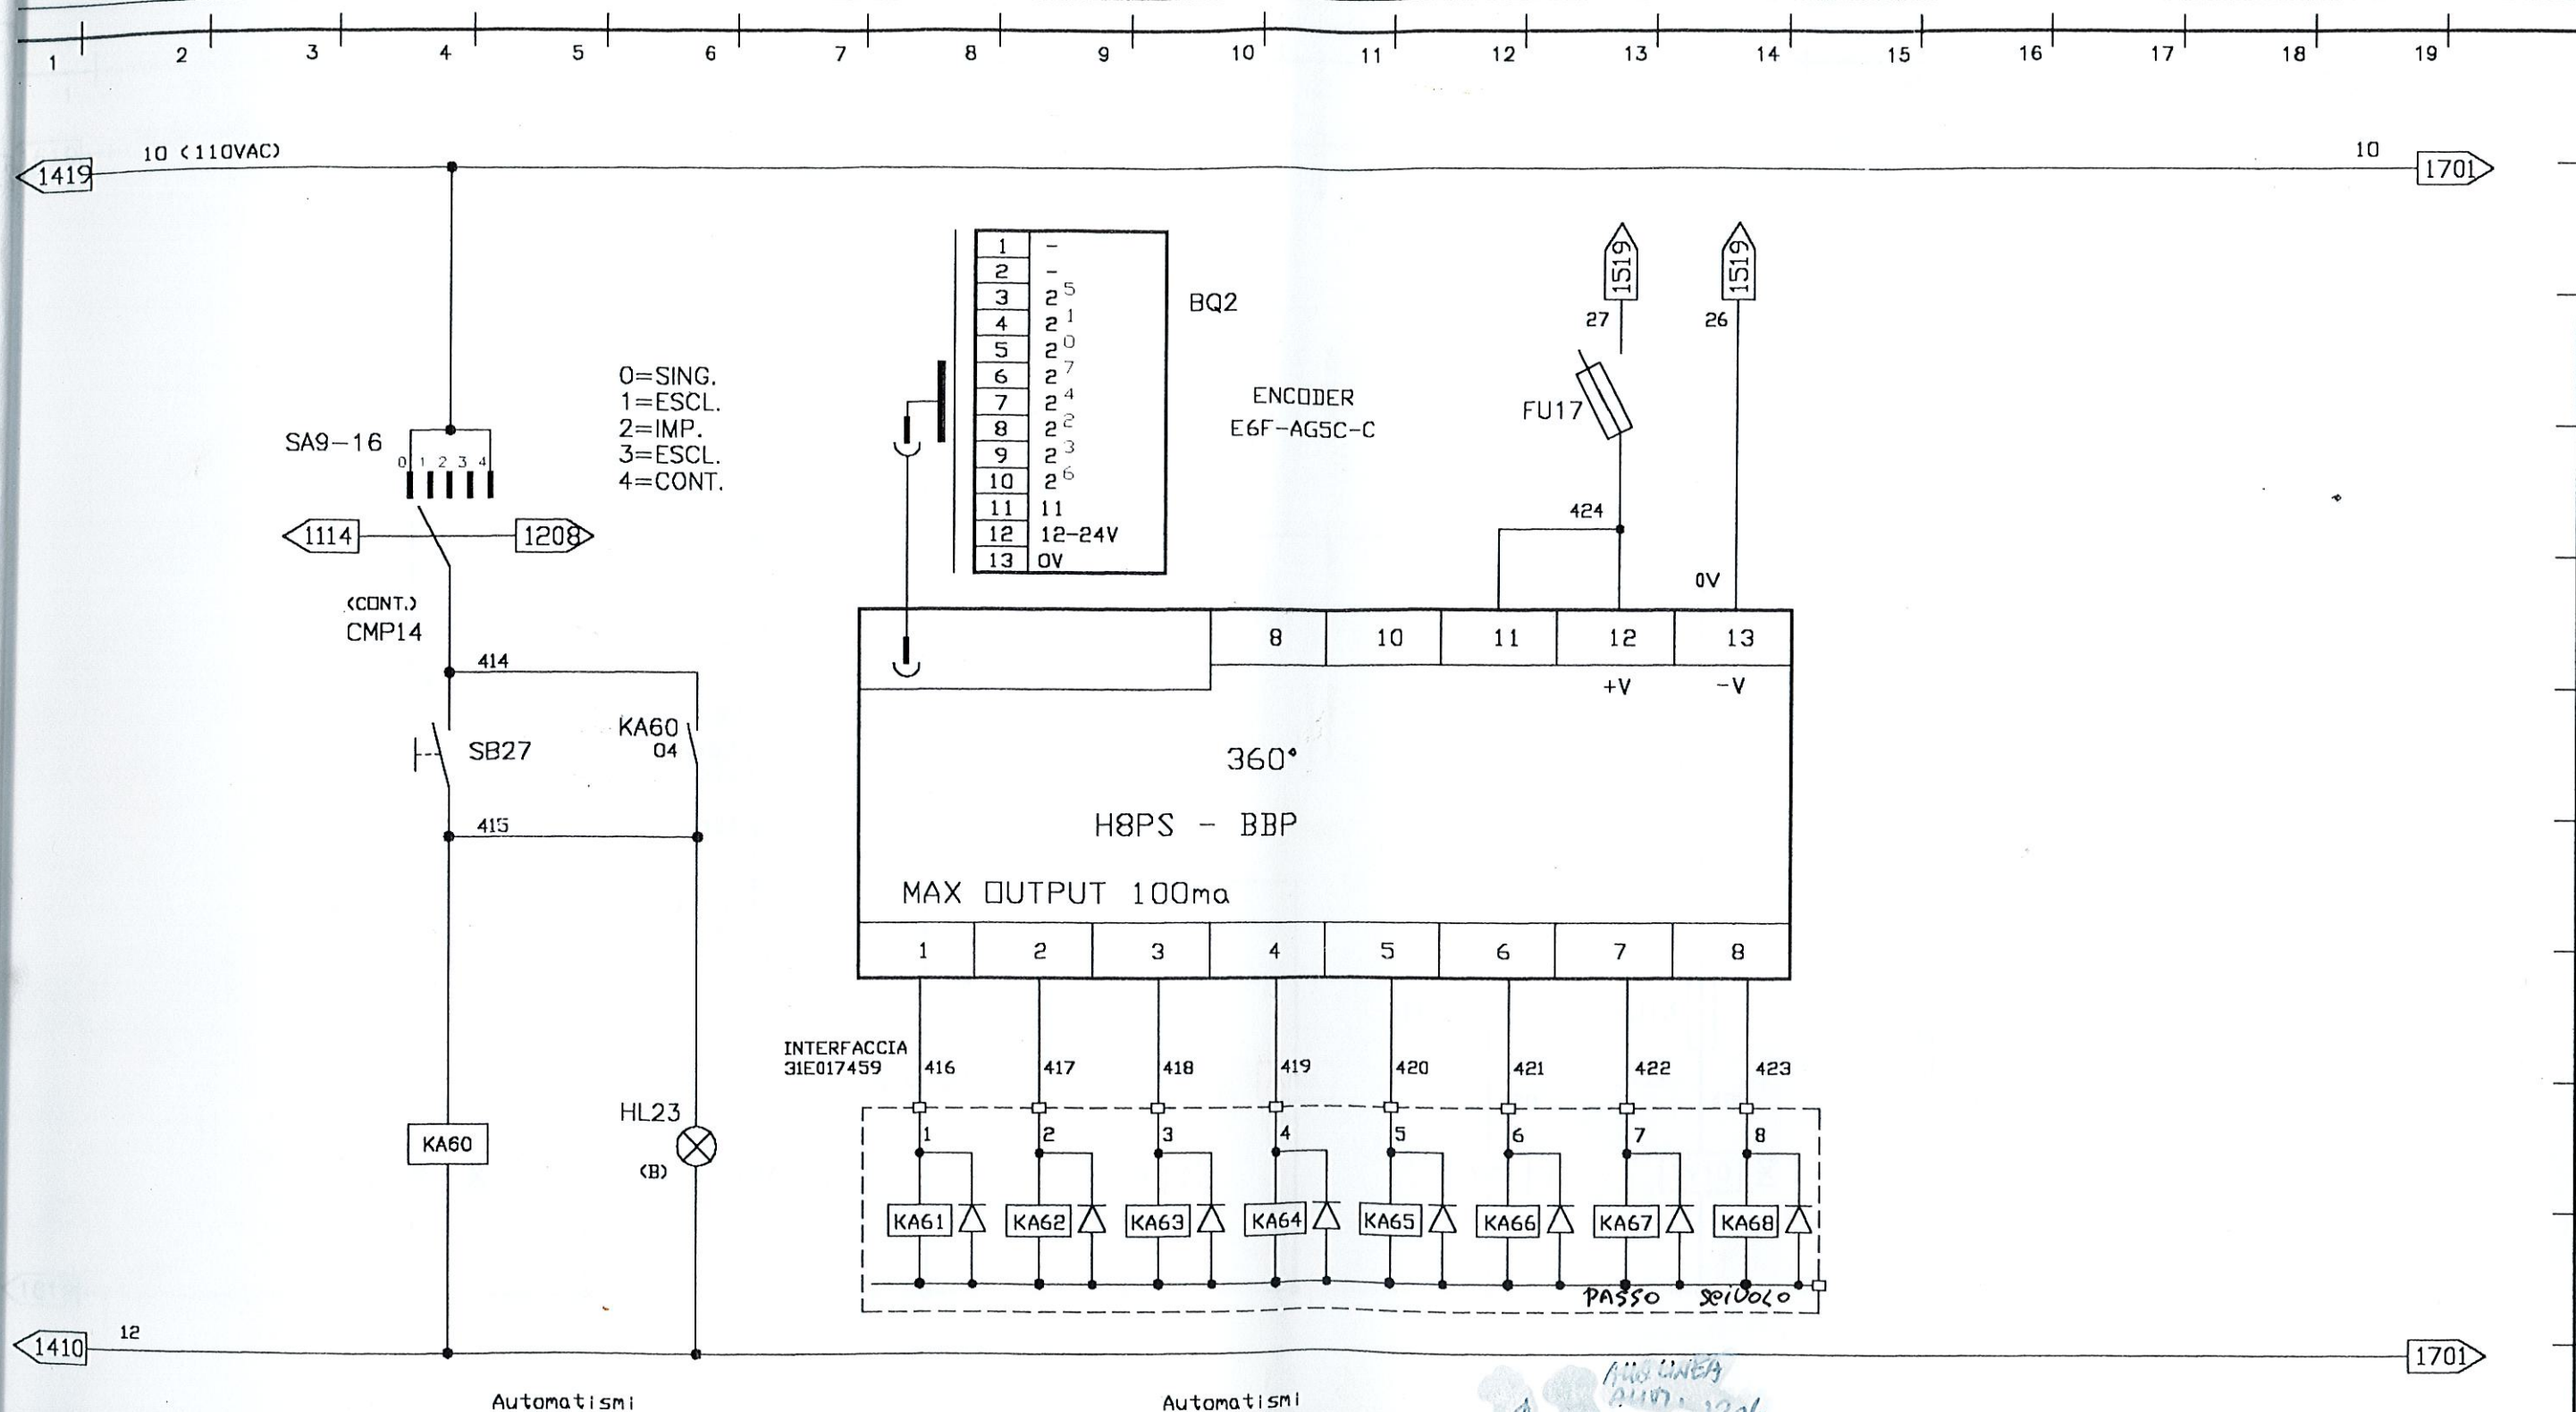

13 14 06
21 22
31 32
43 44 1704

11 12 21 22 31 32 41 42 51 52
14 1704 24 1707 34 1709 44 1712 54 171

110V
120V
120V

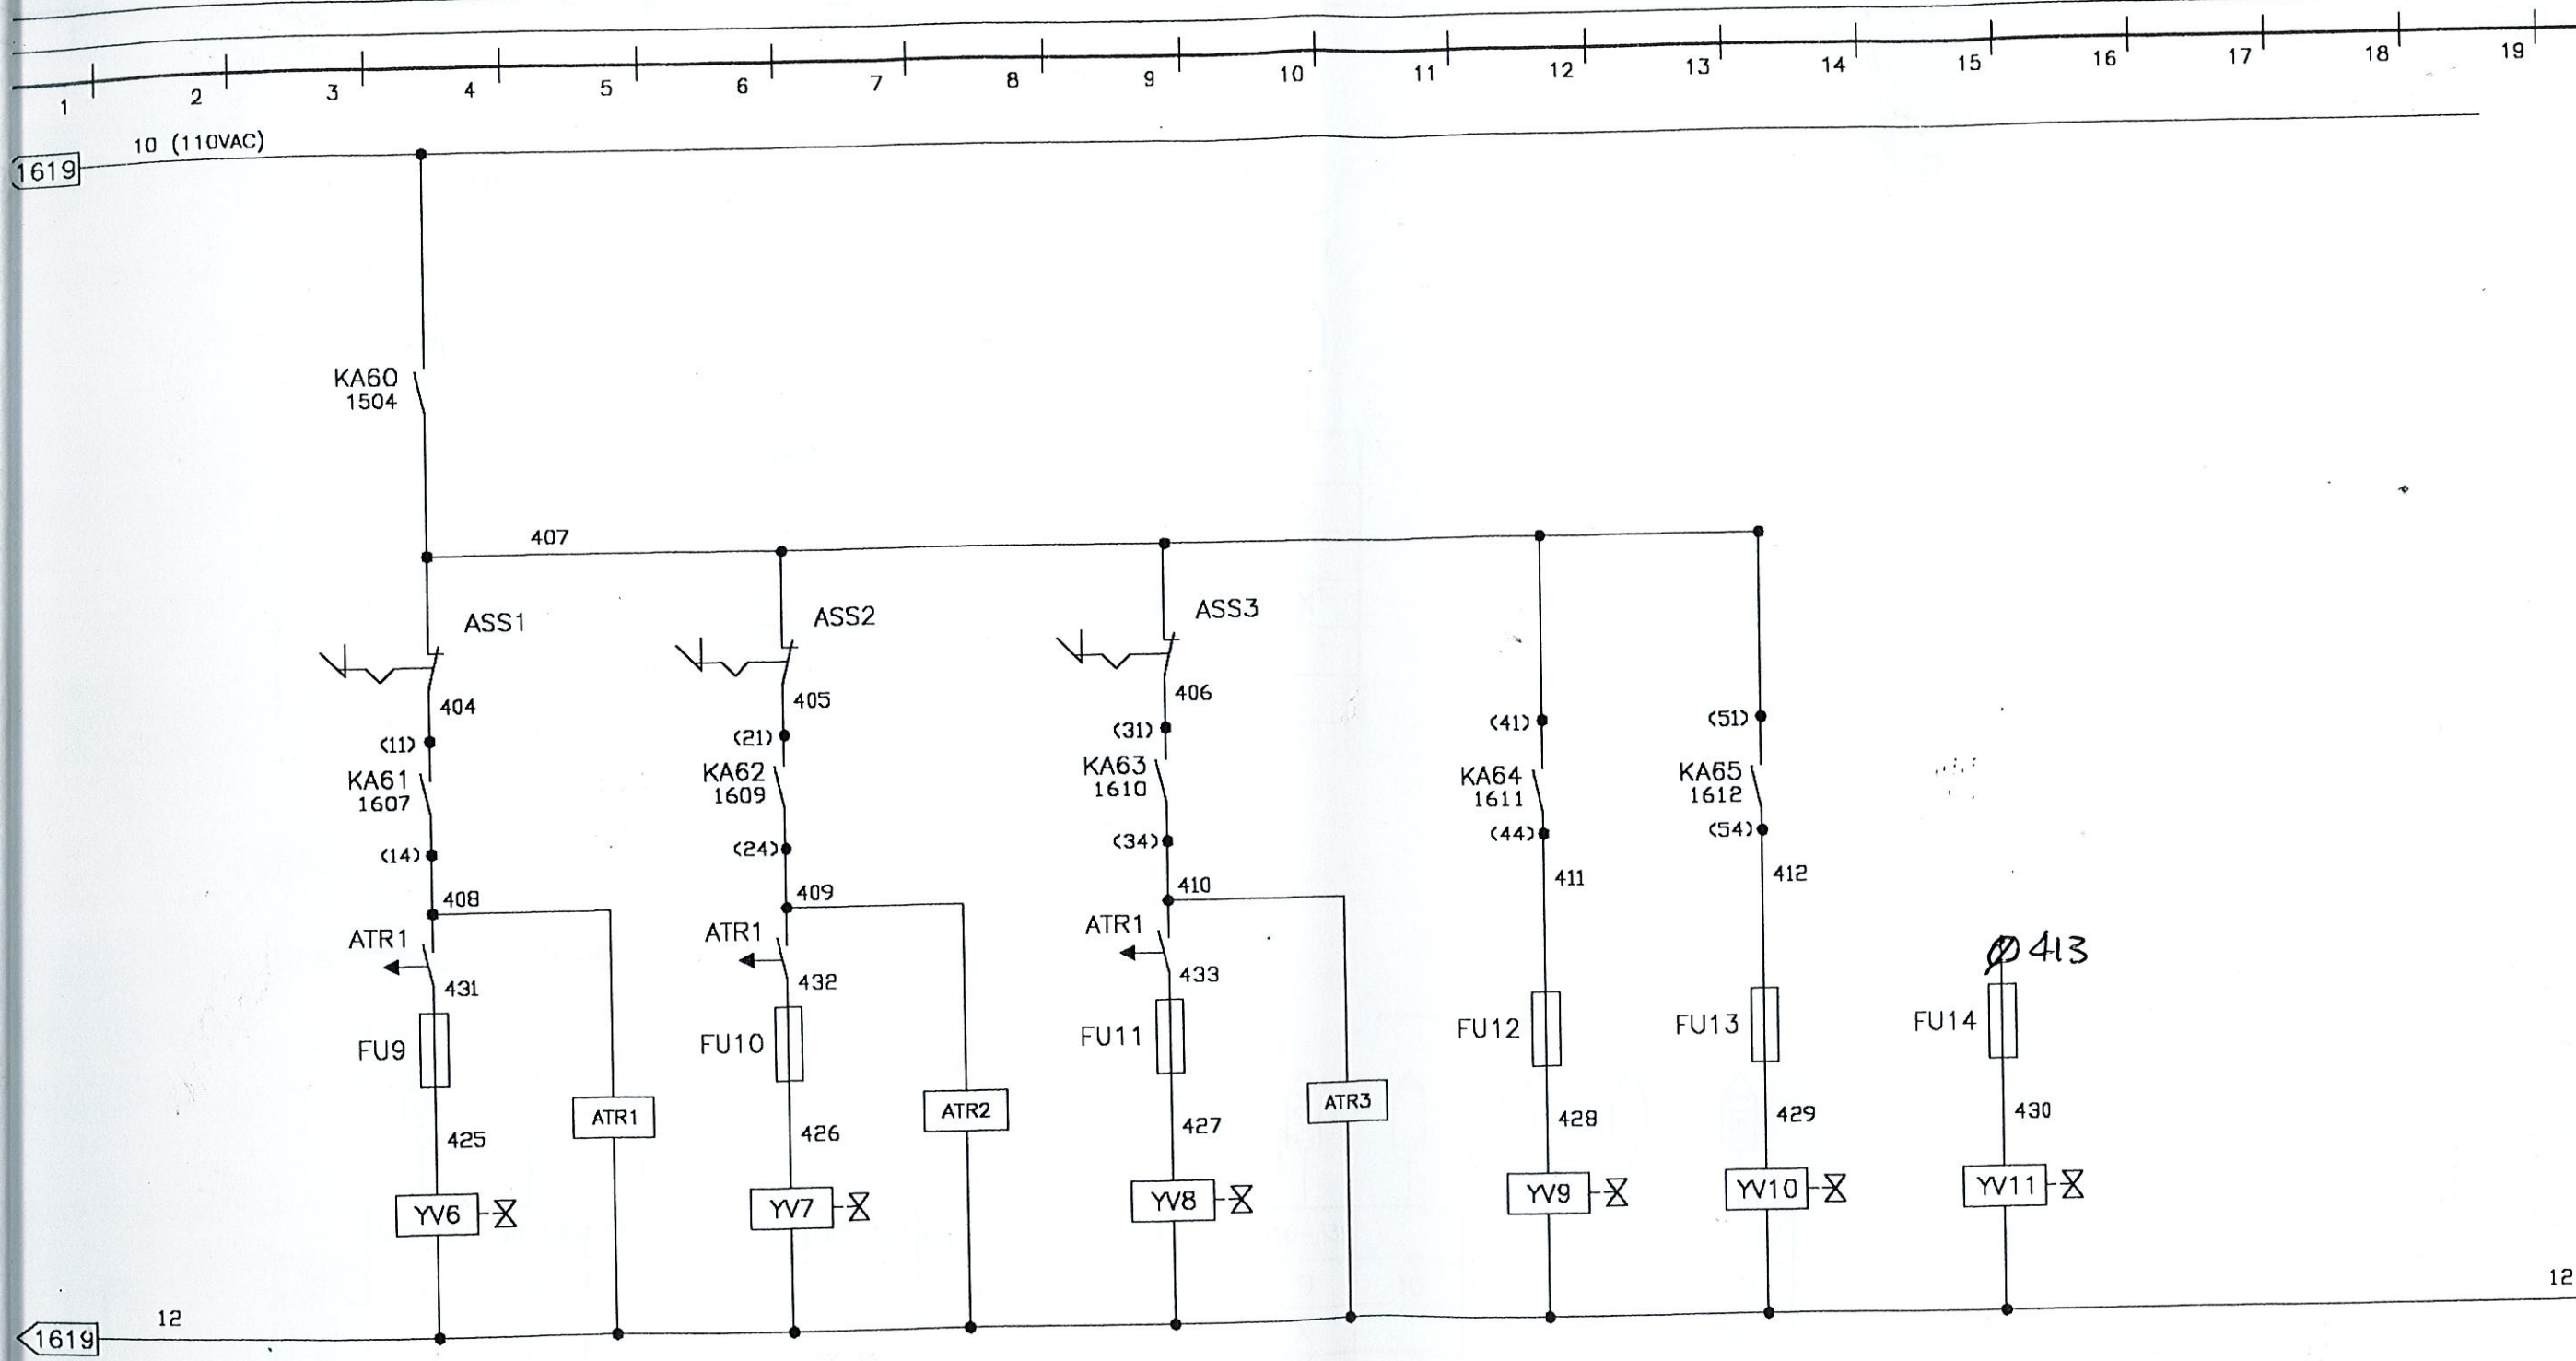

Elettrovalvole automatismi

NOTA: ASS1,2,3
ATR1,2,3 SUL MONTANTE DS. POSTERIORE

ev.	Ediz.	SCHEMA ELETTRICO FUNZIONALE	Data 24/11/99	PRESSA	Tav. 17	NUOVA N.C.P. S.p.A. CAIVANO (NA)	Cod. SCH17
ata rev.	Cont.	S2-1000	Esec. C. VERDE	STL-GUUPPO PROMA	Prec. 16 Seg. 18		Dis. L045.07

by CAD

SA7 - PULSANTIERE

	168-167	168-177	10-181	442-444	462-464	RISERVA			
CONT.	1	2	3	4	5	6	7	8	9
POS.									
ESCL.									
1	X		X	X	X				X
2		X	X			X	X	X	
1+2	X	X	X			X			

SA8 - PULSANTIERE

	168-137	168-139	10-153	445-447	465-467	453-449	473-469	310-338	310-339	RISERVA			10-157
CONT.	1	2	3	4	5	6	7	8	9	10	11	12	13
POS.													
ESCL.									X				X
3	X		X			X	X	X		X			
4		X	X	X	X			X			X		
3+4	X	X	X					X				X	

SA9 - CICLO PRESSA

RISERVA

POS	FUNZIONI	CONTATTI																		
		1	2	3	4	5	6	7	8	9	10	11	12	13	14	15	16	17	18	19
0	SING.			X	X		X					X		X			X	X	X	
1	ESCL.							X	X											
2	IMP.	X	X			X				X					X	X			X	X
3	ESCL.							X	X											
4	CONT.			X	X		X				X		X				X	X	X	

Ediz.

SCHEMA ELETTRICO FUNZIONALE

Data 24/11/99

PRESSA

Tav. 19

NUOVA N.C.P. S.p.A.

Cod. SCH19

Cont.

S2-4000

Esec. C. VERDE

STL-GRUPPO PROMA

Prec. 18

Seg. 20

CAIVANO (NA)


Dis. L045.07

Questo testo e' di proprieta' della NUOVA N.C.P. S.p.A. e non puo' essere copiato, riprodotto, trasmesso o comunicato a terzi

by CAD

1 2 3 4 5 6 7 8 9 10 11 12 13 14 15 16 17 18 19

PULSANTIERA

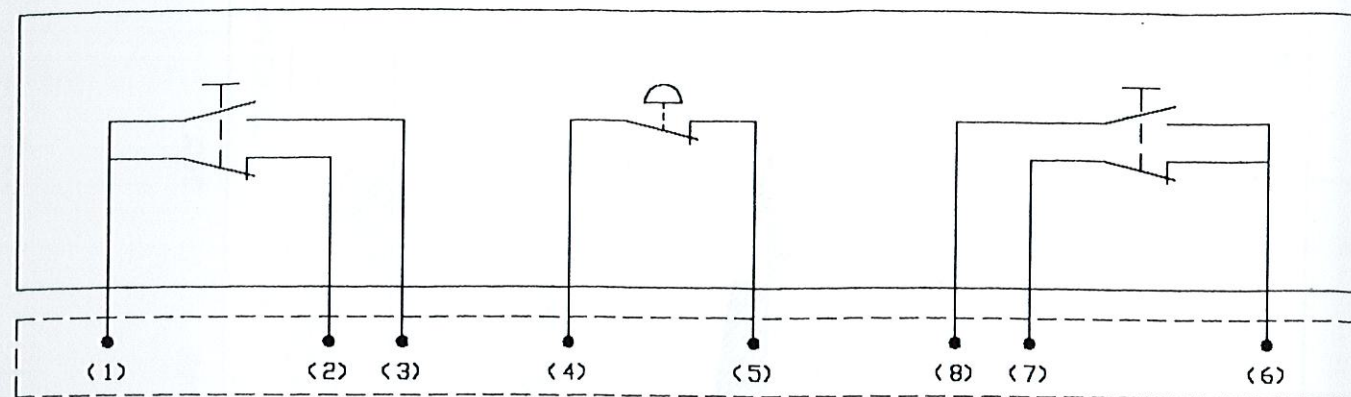

MONTANTE PRESSA

PIN PRESA	DESTRO		SINISTRO	
	ANTER. (1)	POSTER. (3)	POSTER. (4)	ANTER. (2)
1	161	131	141	171
2	162	132	142	172
3	163	133	143	173
4	247	251	253	249
5	248	252	254	250
6	164	134	144	174
7	165	135	145	175
8	166	136	146	176
9		447	449	444
10		453	448	443
11		467	469	464
12		473	468	463
13				
14				
15				
16				
EMERG.	246	250	252	248
MONT.	247	251	253	249

PRESA


1	9
2	10
3	11
4	12
5	13
6	14
7	15
8	16

SPINA

1	9
2	10
3	11
4	12
5	13
6	14
7	15
8	16

SPINA TAPPO

1	9
2	10
3	11
4	12
5	13
6	14
7	15
8	16

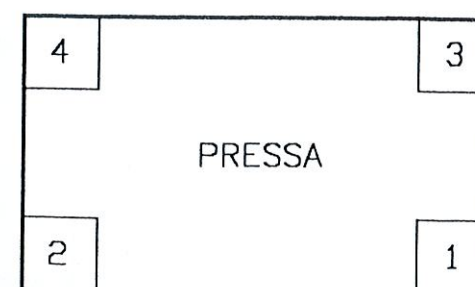

FRONTE

FINECORSO ROTATIVO A CAMME
BSW 493-12L/02

FUNZIONE	CONTATTO		NUMERAZIONE	0°	90°	180°	270°	360°	COORDINATA
	CLS1	a NC b NA							
AUTORISALITA (CE62)			389 - 390						1413
			10 - 327						1215
ANTIRIPETITORE (CE62)			392 - 393						1416
			394 - 395						1418
SICUREZZA ANTIRIPETITORE			10 - 315						1209
			10 - 324						1212
SOVRACCARICO SLITTA			26 - 27						0504
RISERVA									
P.M.S.			273 - 272						1004
RISERVA									
RISERVA									

*(1) REGOLARE CLS1 E CLS2 PER ARRESTO AL P.M.S.

	0	1	2	3	4	5	6	7	8	9
0			●	●	●	●	●	●	●	●
1	●	●	●	●	●	●	●	●	●	●
2	●	●	●	●	●	●	●	●	●	●
3	●	●	●	●	●	●	●	●	●	●
4	●	●	●	●	●	●	●	●	●	●
5	●	●	●	●	●	●	●	●	●	●
6	●									
7	●	●	●	●	●	●	●	●	●	●
8	●	●	●	●	●	●	●	●	●	●
9										


	0	1	2	3	4	5	6	7	8	9
10	●	●	●	●	●	●	●	●	●	●
11	●	●	●	●	●	●	●	●	●	●
12	●	●	●	●	●	●	●	●	●	●
13	●	●	●	●	●	●	●	●	●	●
14	●	●	●	●	●	●	●	●	●	●
15	●	●	●	●	●	●	●	●	●	●
16	●	●	●	●	●	●	●	●	●	●
17	●	●	●	●	●	●	●	●	●	●
18	●	●	●	●	●	●	●	●	●	●
19	●	●	●	●	●	●	●	●	●	●

	0	1	2	3	4	5	6	7	8	9
20	●	●	●	●	●	●	●	●	●	●
21	●	●	●	●	●	●	●	●	●	●
22	●	●	●	●	●	●	●	●	●	●
23	●									
24	●		●	●	●	●	●	●	●	●
25	●	●	●	●	●	●	●	●	●	●
26	●	●	●	●	●	●	●	●	●	●
27	●	●	●	●	●	●	●	●	●	●
28	●	●	●	●	●	●	●	●	●	●
29	●	●								

	0	1	2	3	4	5	6	7	8	9
30	●	●	●	●	●	●	●	●	●	●
31	●	●	●	●	●	●	●	●	●	●
32	●	●	●	●	●	●	●	●	●	●
33	●	●		●	●	●	●	●	●	●
34	●	●	●	●						
35	●	●	●	●	●			●	●	●
36	●									
37	●	●	●	●	●	●	●	●	●	●
38	●	●	●	●	●	●	●	●	●	●
39	●	●	●	●	●	●	●	●	●	●

	0	1	2	3	4	5	6	7	8	9
40	●	●			●	●	●	●	●	●
41	●	●	●	●	●	●	●	●	●	●
42	●	●	●	●	●	●	●	●	●	●
43	●	●	●	●	●	●				
44	●	●	●	●	●	●	●	●	●	●
45	●	●	●	●	●	●				
46	●	●	●	●	●	●	●	●	●	●
47	●	●	●	●						
48	●	●	●	●	●	●	●	●	●	●
49										

	0	1	2	3	4	5	6	7	8	9
50										
51	●	●	●	●						
52										
53										
54										
55										
56										
57										
58										
59										

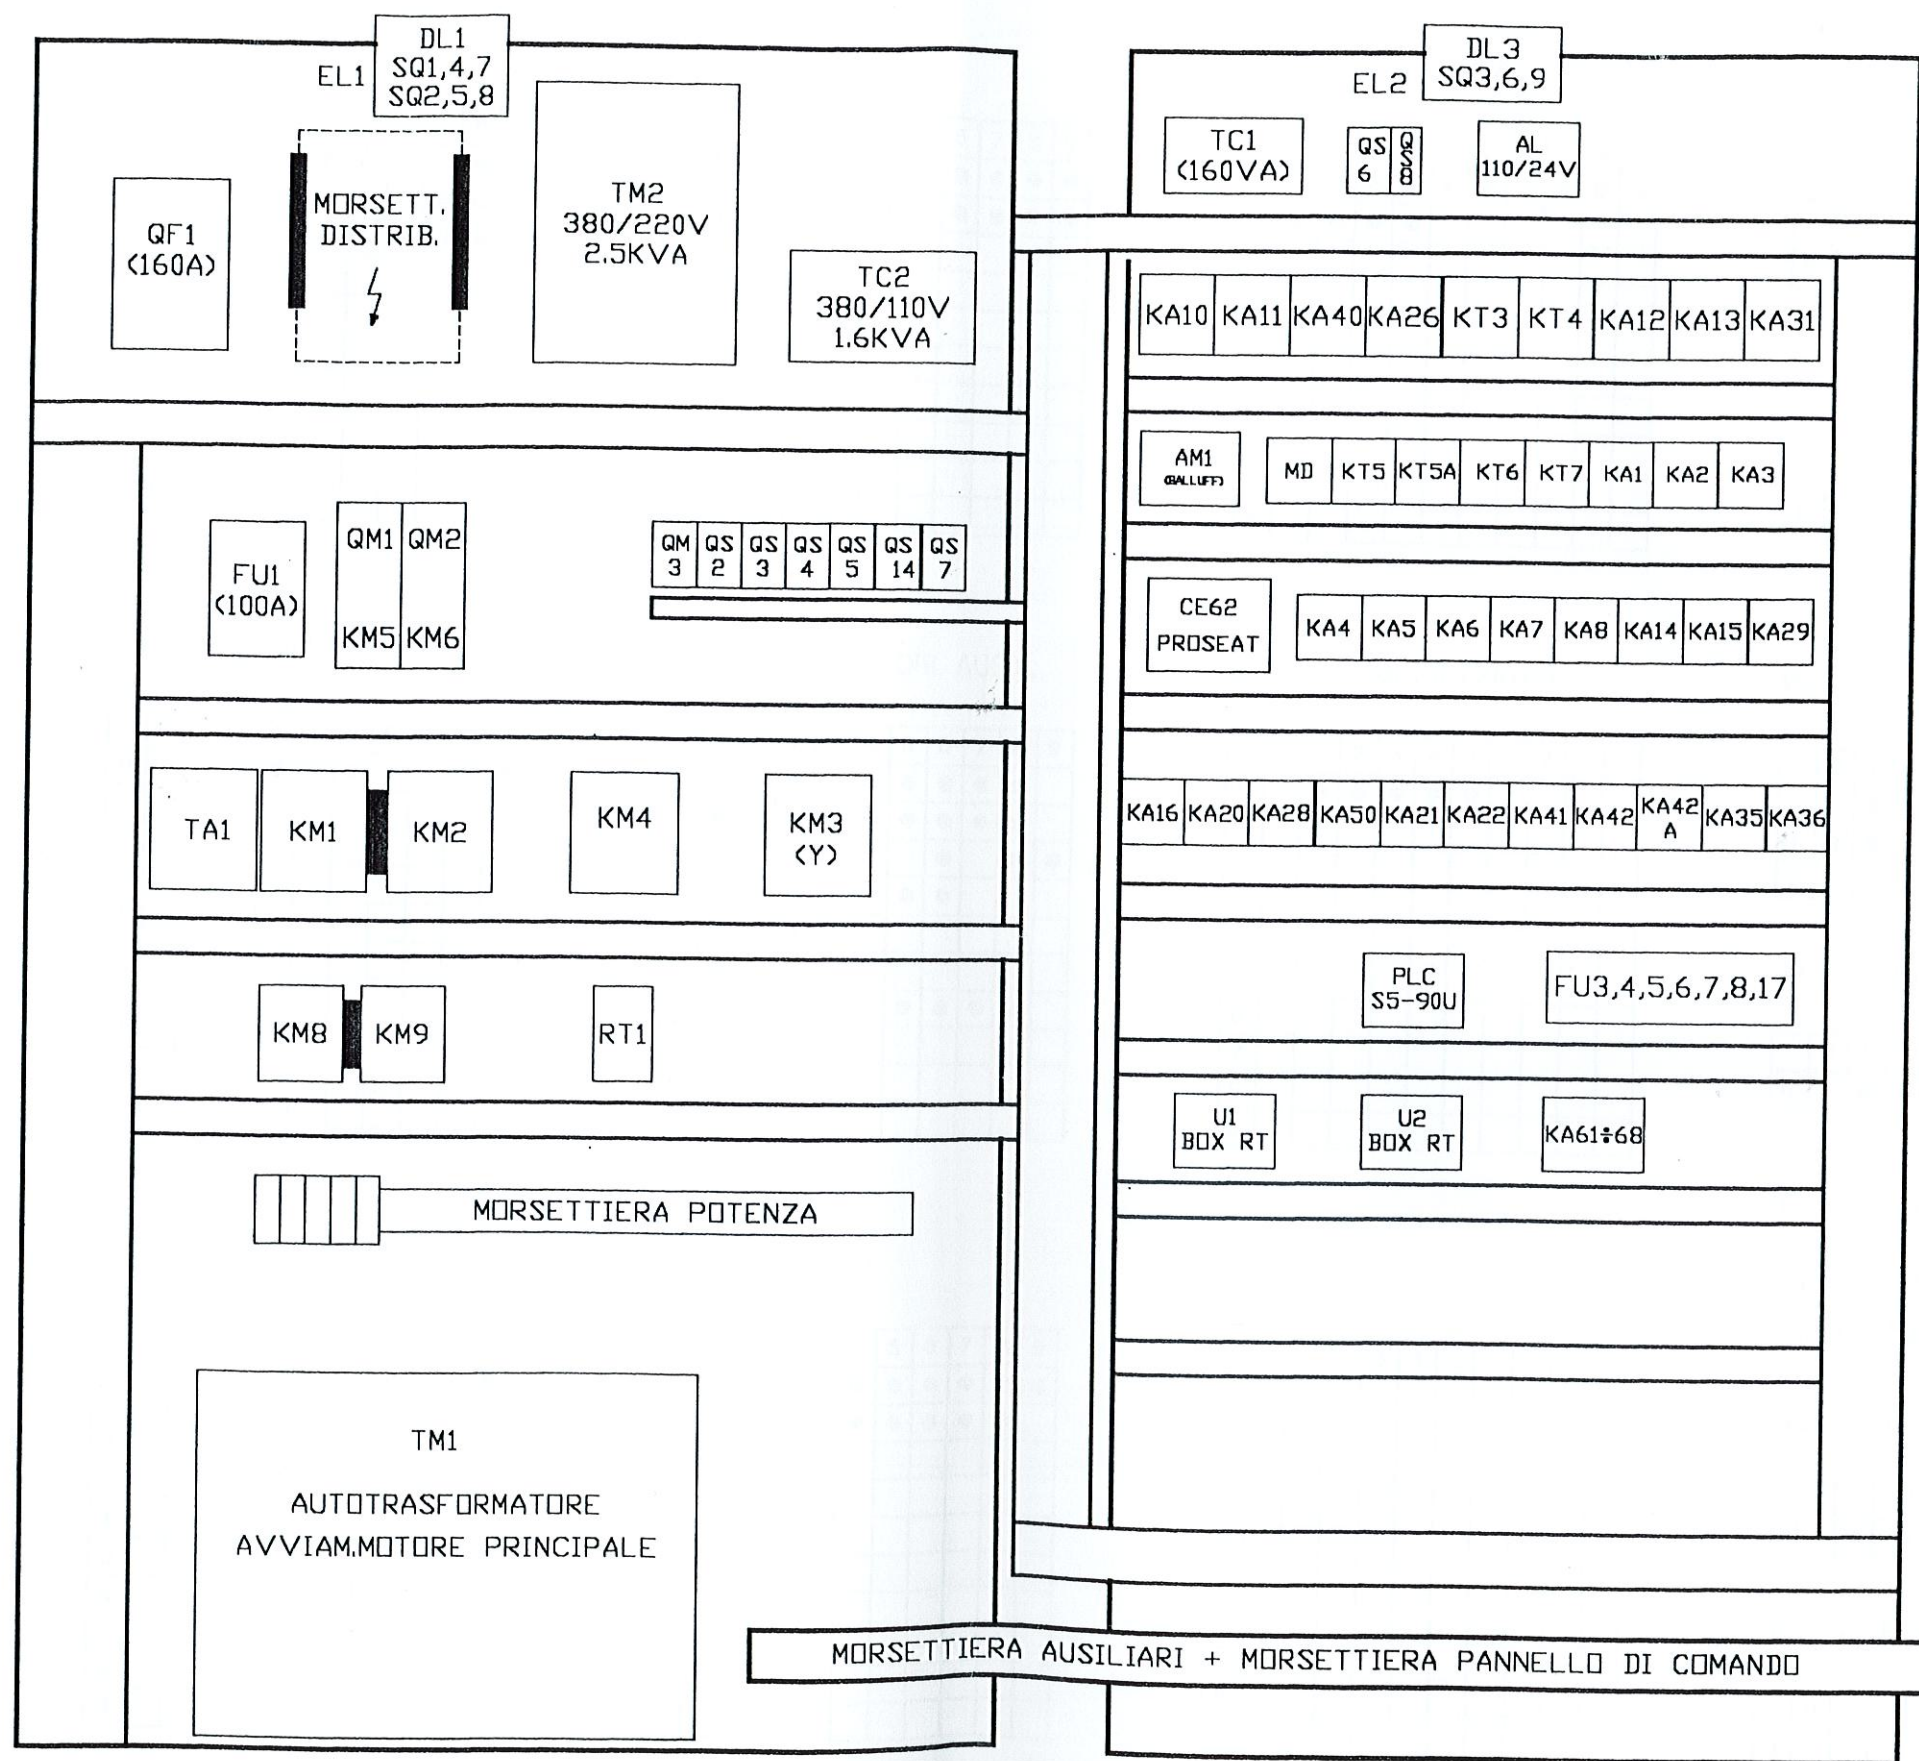

SA_ - SELETTORI

	0	1	2	3	4	5	6	7	8	9
0		•	•	•	•		•	•	•	•
1	•									
2										
3										
4										
5										
6										
7										
8										
9										

SB_ - PULSANTI

	0	1	2	3	4	5	6	7	8	9
0		•	•	•	•	•	•		•	•
1	•	•	•	•	•	•	•	•	•	•
2	•	•	•	•	•	•	•	•	•	•
3	•									
4										
5										
6										
7										
8										
9										

HL_ - LAMPADE

	0	1	2	3	4	5	6	7	8	9
0		•	•	•	•	•	•	•	•	•
1	•	•	•	•	•	•	•	•	•	•
2	•	•	•	•						
3										
4										
5										
6										
7										
8										
9										

SQ_ - FINECORSA

	0	1	2	3	4	5	6	7	8	9
0		•	•	•	•	•	•	•	•	•
1	•	•	•	•						
2										
3										
4										
5										
6										
7										
8										
9										

SP_ - PRESSOSTATI

	0	1	2	3	4	5	6	7	8	9
0		•	•	•	•	•				
1										
2										

SL_ - SENSORE DI LIVELLO

	0	1	2	3	4	5	6	7	8	9
0		•								

RISERVA

	0	1	2	3	4	5	6	7	8	9
0										
1										
2										
3										
4										
5										
6										
7										
8										
9										

KM_ - CONTATTORI

	0	1	2	3	4	5	6	7	8	9
0		•	•	•	•	•			•	•
1										
2										
3										
4										
5										
6										
7										
8										
9										

KA_ - CONTATTORI AUSIL.

	0	1	2	3	4	5	6	7	8	9
0		•	•	•	•	•	•	•	•	
1	•	•	•	•	•	•	•	•	•	
2	•	•	•				•		•	•
3	•	•				•	•			
4	•	•	•							
5	•									
6	•	•	•	•	•	•	•	•	•	
7										
8										
9										

KT_ - TEMPORIZZATORI

	0	1	2	3	4	5	6	7	8	9
0		•	•	•	•	•				
1										
2										
3										
4										
5										
6										
7										
8										
9										

YV_ - ELETTROVALVOLE

	0	1	2	3	4	5	6	7	8	9
0		•	•	•	•	•	•	•	•	•
1	•	•								
2										

TM_ - TRASF.POTENZA

	0	1	2	3	4	5	6	7	8	9
0		•	•							

TC_ - TRASF.COMANDO

	0	1	2	3	4	5	6	7	8	9
0		•	•							

TA_ - TRASF.CORRENTE

	0	1	2	3	4	5	6	7	8	9
0		•								

TV_ - TRASF.TENSIONE

	0	1	2	3	4	5	6	7	8	9
0										

QM_ - INT. MOTORI

	0	1	2	3	4	5	6	7	8	9
0		•	•	•						
1										
2										
3										
4										
5										
6										
7										
8										
9										

QS_ - INT. AUTOM.

	0	1	2	3	4	5	6	7	8	9
0		•	•	•	•	•	•	•	•	•
1										
2										
3										
4										
5										
6										
7										
8										
9										

FU_ - FUSIBILI

	0	1	2	3	4	5	6	7	8	9
0		•	•	•	•	•	•	•	•	•
1	•	•	•	•	•	•	•	•	•	
2										
3										
4										
5										
6										
7										
8										
9										

RISERVA

	0	1	2	3	4	5	6	7	8	9
0										
1										
2										
3										
4										
5										
6										
7										
8										
9										

Ediz.

SCHEMA NUMERAZIONE

Data 24/11/99

PRESSA

Tav. 24

NUOVA N.C.P. S.p.A.

Cod. SCH24

Cont.

S2-4000

Esec. C. VERDE

STL-GRUPPO PROMA

Prec. 23


Seg. —

CAIVANO (NA)

Dis. L045.07

Questo testo e' di proprieta' della NUOVA N.C.P. S.p.A. e non puo' essere copiato, riprodotto, trasmesso o comunicato a terzi

by CAD

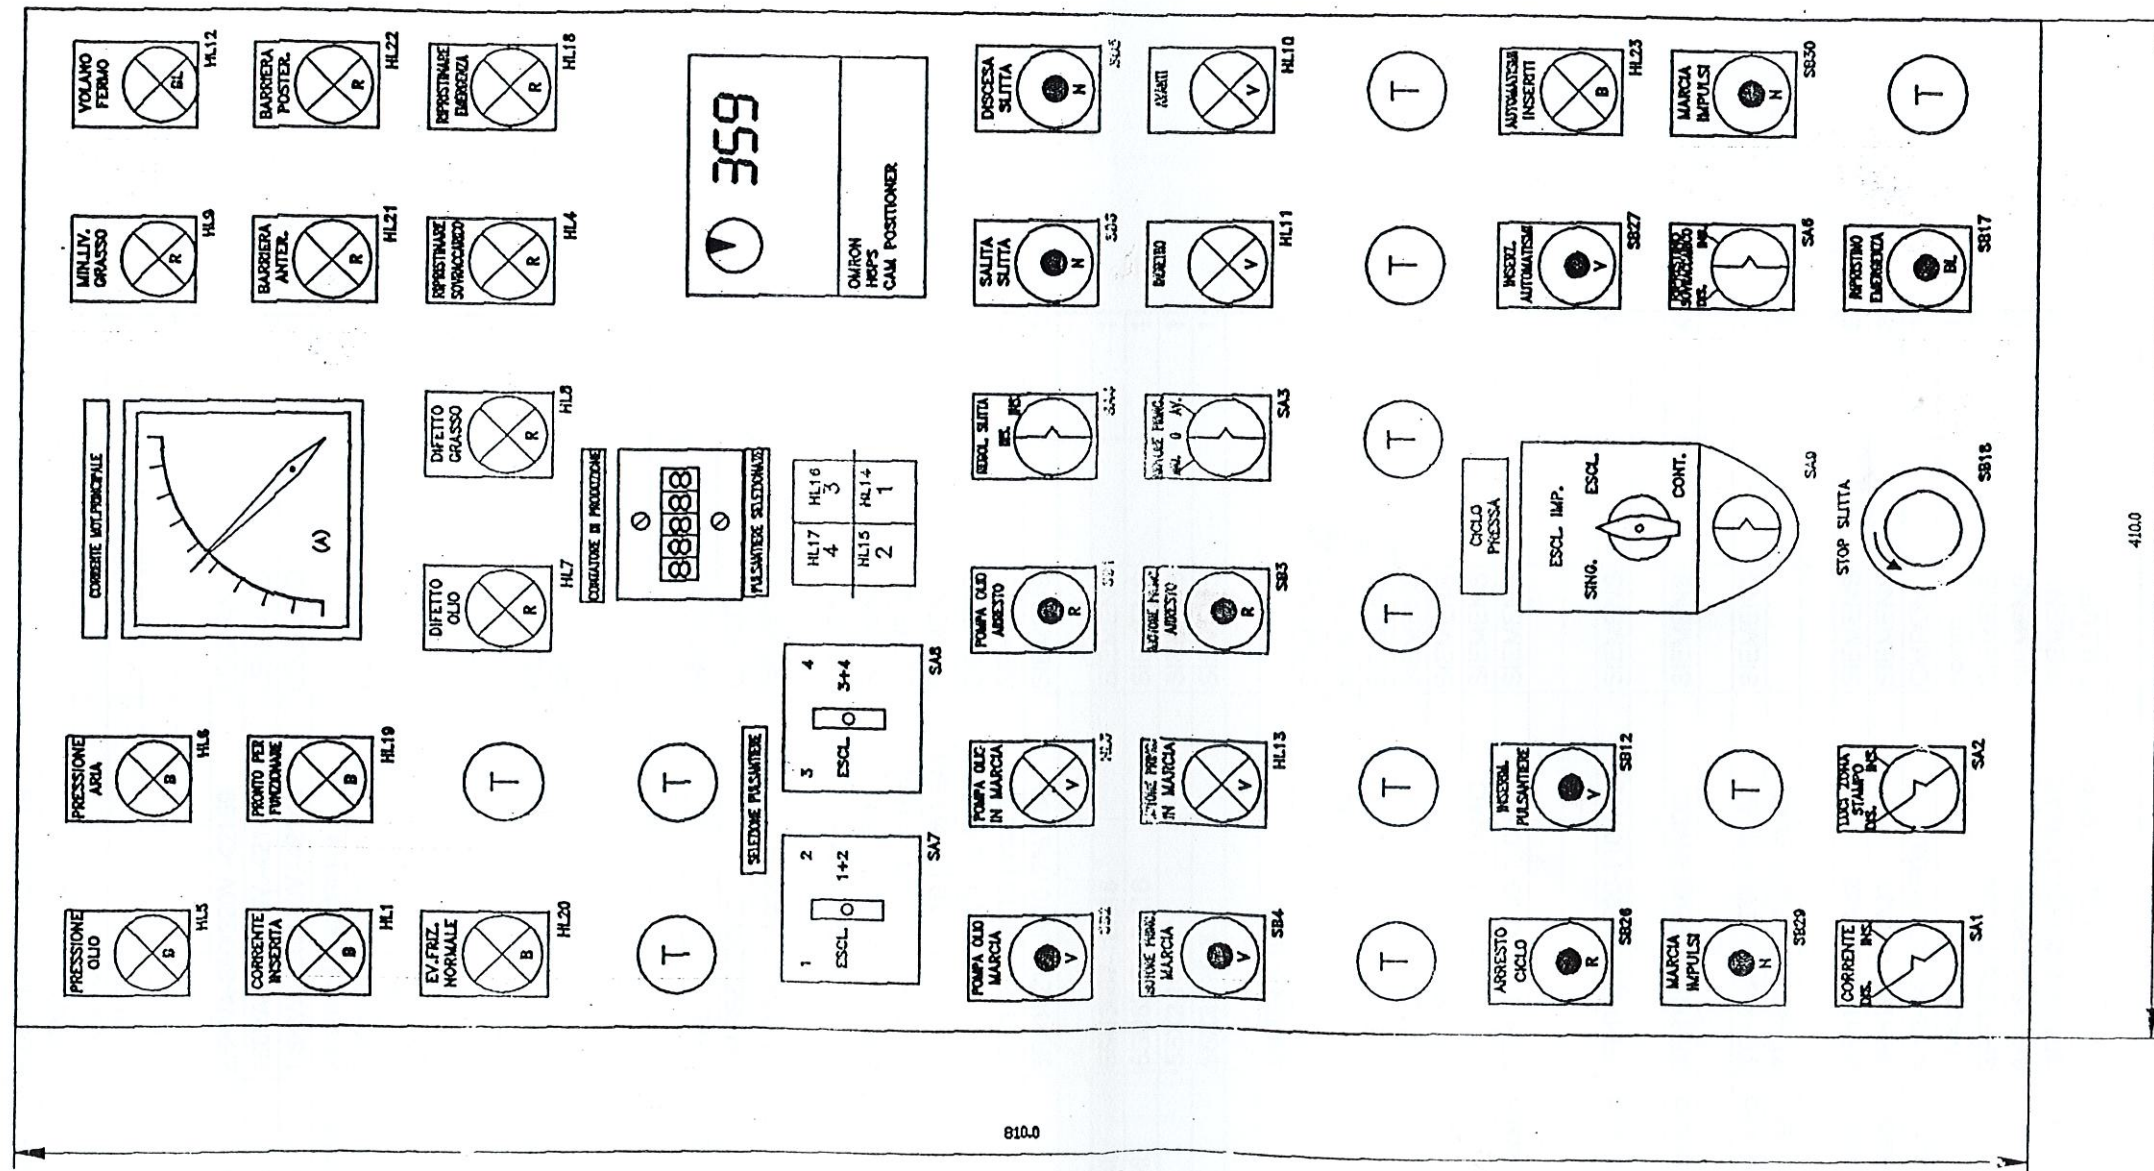

NOTA: MONTARE SULLA CORNICE ESISTENTE

1. PANNELLO		DIMENSIONI		LIVELLO	
2. DESCRIZIONE		3. DATA		4. AUTORE	
5. DATA		6. DATA		7. DATA	
8. DATA		9. DATA		10. DATA	
11. DATA		12. DATA		13. DATA	
98. DATA		99. DATA		100. DATA	

NUOVA M.O.P. S.p.A.
CANTIERI (VA)
82-400
DISPOSIZIONE COMPONENTI
PANNELLO COMANDO
L.043PANL
L.043.02.07.0.300

SIGLA	DENOMINAZ.	CARATTERISTICHE	COSTRUTTORE	Q.TA
	Armadio	2000X2000X500	ETA	1
	Gruppo protezione	050ASL5F11F02	NEW ELFIN	2
	Finec.interblocco	050F101	NEW ELFIN	1
	Finec.tripolare	050FC3C	NEW ELFIN	1
	Finec.posizionam.	050F11	NEW ELFIN	1
	Plafoniera	050SPL100	NEW ELFIN	2
QF1	Interr.automatico	NZM7-160N-Cod.048719	MOELLER	1
	Sganciatore	ANZM7 (110-120V)		
	Comando rotativo	DAOV-NZM7		
	Maniglia	H-NZM7		
	Prolunga	A600-NZM7		
TM2	Trasformatore	2.5KVA-380/220V.-42159	LEGRAND	1
TC1	Trasformatore	160VA-380/110V.-42143	LEGRAND	1
TC2	Trasformatore	1.6KVA-380/110V.-42148	LEGRAND	1
TM1	Autotrasformatore	da armadio esistente		1
AL1	Alimentatore	24Vdc-5A-150VA	EUROGi	1
		EAGS0524/115-230		
		Cod.11e002202		
KA40	Modulo emergenza	PNOZX3	PILZ	1
KA26	Modulo espansione	PZE9	PILZ	1
KT3.4	Modulo impulso	PZW	PILZ	1
KA10.11	Modulo bimanuale	P2ZX1	PILZ	5
KA12.13				
KA31				
	Modulo friz.freno	CE62	PROSEAT	1
KA61%68	Modulo rele	EMRS8Z/24VC	EUROGI	1
	Controll. programm.	S5-90U con batteria	SIEMENS	1
QM1-KM5	Aviat.combinato	3RA1120-1GA24-OAFO	SIEMENS	1
QM2-KM6	Aviat.combinato	3RA1120-1EA24-OAFO	SIEMENS	1
QM3	Interruttore	3RV1021-4AA10 (11%16A)	SIEMENS	1
QS2	Interruttore	3RV1421-1AA10 (1.1%1.6A)	SIEMENS	1
QS5	Interruttore	3RV1421-OGA10 (0.4%0.63A)	SIEMENS	1
QS7	Interruttore	3RV1421-1GA10 (4%6.3A)	SIEMENS	1
QS3	Interruttore	3RV1421-1JA10 (7%10A)	SIEMENS	1
QS3	Interruttore diff.	5SU3667-1BK16	SIEMENS	1
QS3	Interruttore diff.	5SU6247-1BK16	SIEMENS	1
QS6	Interruttore	5SX2 102-7	SIEMENS	1
QS8	Interruttore	5SX2 116-6	SIEMENS	1
FU1	Fusibile	aM-GR.0-100A		3
RT1	Rele termico	3RU1146-(70%90A)	SIEMENS	1
KM8.9	Contattore	3RT1025-1AF00-110VAC	SIEMENS	2
KM1.2.3.4	Contattore	3RT1046-1AF00-110VAC	SIEMENS	4
	Blocco meccanico	3RA1924-2B	SIEMENS	3
	Blochetto contatti	3RH1921-1HA31	SIEMENS	4
KA1.2	Contattore	3RT1017-1AF02-110VAC	SIEMENS	2
KA3.4.8.14	Contattore ausiliario	3RH1122-1AF00-110VAC	SIEMENS	11
15.35.36.30				
60.MD.18A				
KA6.7.5.16	Contattore ausiliario	3RH1131-1AF00-110VAC	SIEMENS	7
28.17.KT1				
KA21.22.	Contattore ausiliario	3RH1131-1BB40-24VDC	SIEMENS	4
20.50.				
KA18	Contattore ausiliario	3TH4364-OAFO-110VAC	SIEMENS	1
KA41.42.	Contattore ausiliario	3TH4355-OAFO-110VAC		3
42A				
	Blochetto contatti	3RH1911-1GA22	SIEMENS	5
	Blochetto contatti	3RH1911-1GA31	SIEMENS	3
KA29	Rele con zoccolo	MY2-24VDC-PYF08A	OMRON	1
	Diodo	1N4007	comm.	1
KT2	Rele a tempo	3RP1576-1NQ30	SIEMENS	1
KT5	Rele a tempo	3RP1505-1BQ30	SIEMENS	1
KT1	Blocch.elettronico	3RT1916-2DH21-110VAC	SIEMENS	1
AM1	Controllo giri	BES 516-604-DZ3-110VAC	BALLUFF	1
	Morsetti			
	Targhe			
	Accessori di cablaggio			
	Finecorsa rotativo	BSW 493-WF-12L3	BALLUFF	1
	Presa da pannello	Dis.L01302070101	MECFOND	2
	Spina volante	Dis.L01302070102	MECFOND	2
	Barriera sicurezza	KIT LIV.4-INTER.20mm	GREIN	2
		PH=1310mm con BOX		
	Amperometro	RQ96E su TAI200-100/5	IME	1
	Contaimpuls	F314.64-110VAC	IVO	1
SA7	Commutatore	Dis.L04507020101	MECFOND	1
SA8	Commutatore	Dis.L04507020102	MECFOND	1
SA9	Commutatore	Dis.L04507020103	MECFOND	1

	Posizionatore angol.	H8PS-8BP		OMRON	1
	Encoder	E6F-AG5C-C		OMRON	1
	Cavo	E69-DF5		OMRON	1


1
BR
202



IRP

Dis. N.	TE9940082500	Impianto	S2-4000 MOTORE PRINCIPALE	Disegno	EGIZIO	Questo disegno è di proprietà esclusiva della TEXER S.r.l. Essa vieta di riprodurlo o comunicarlo ad altri senza la sua specifica autorizzazione.	FOGLIO
Nome File	C082501			Commessa	825-03		20
Data	15/07/2003	Denominazione		Controllo	MASULLO		SEGUE
Rev.	12/12/2003						21

4065 ÷ 8

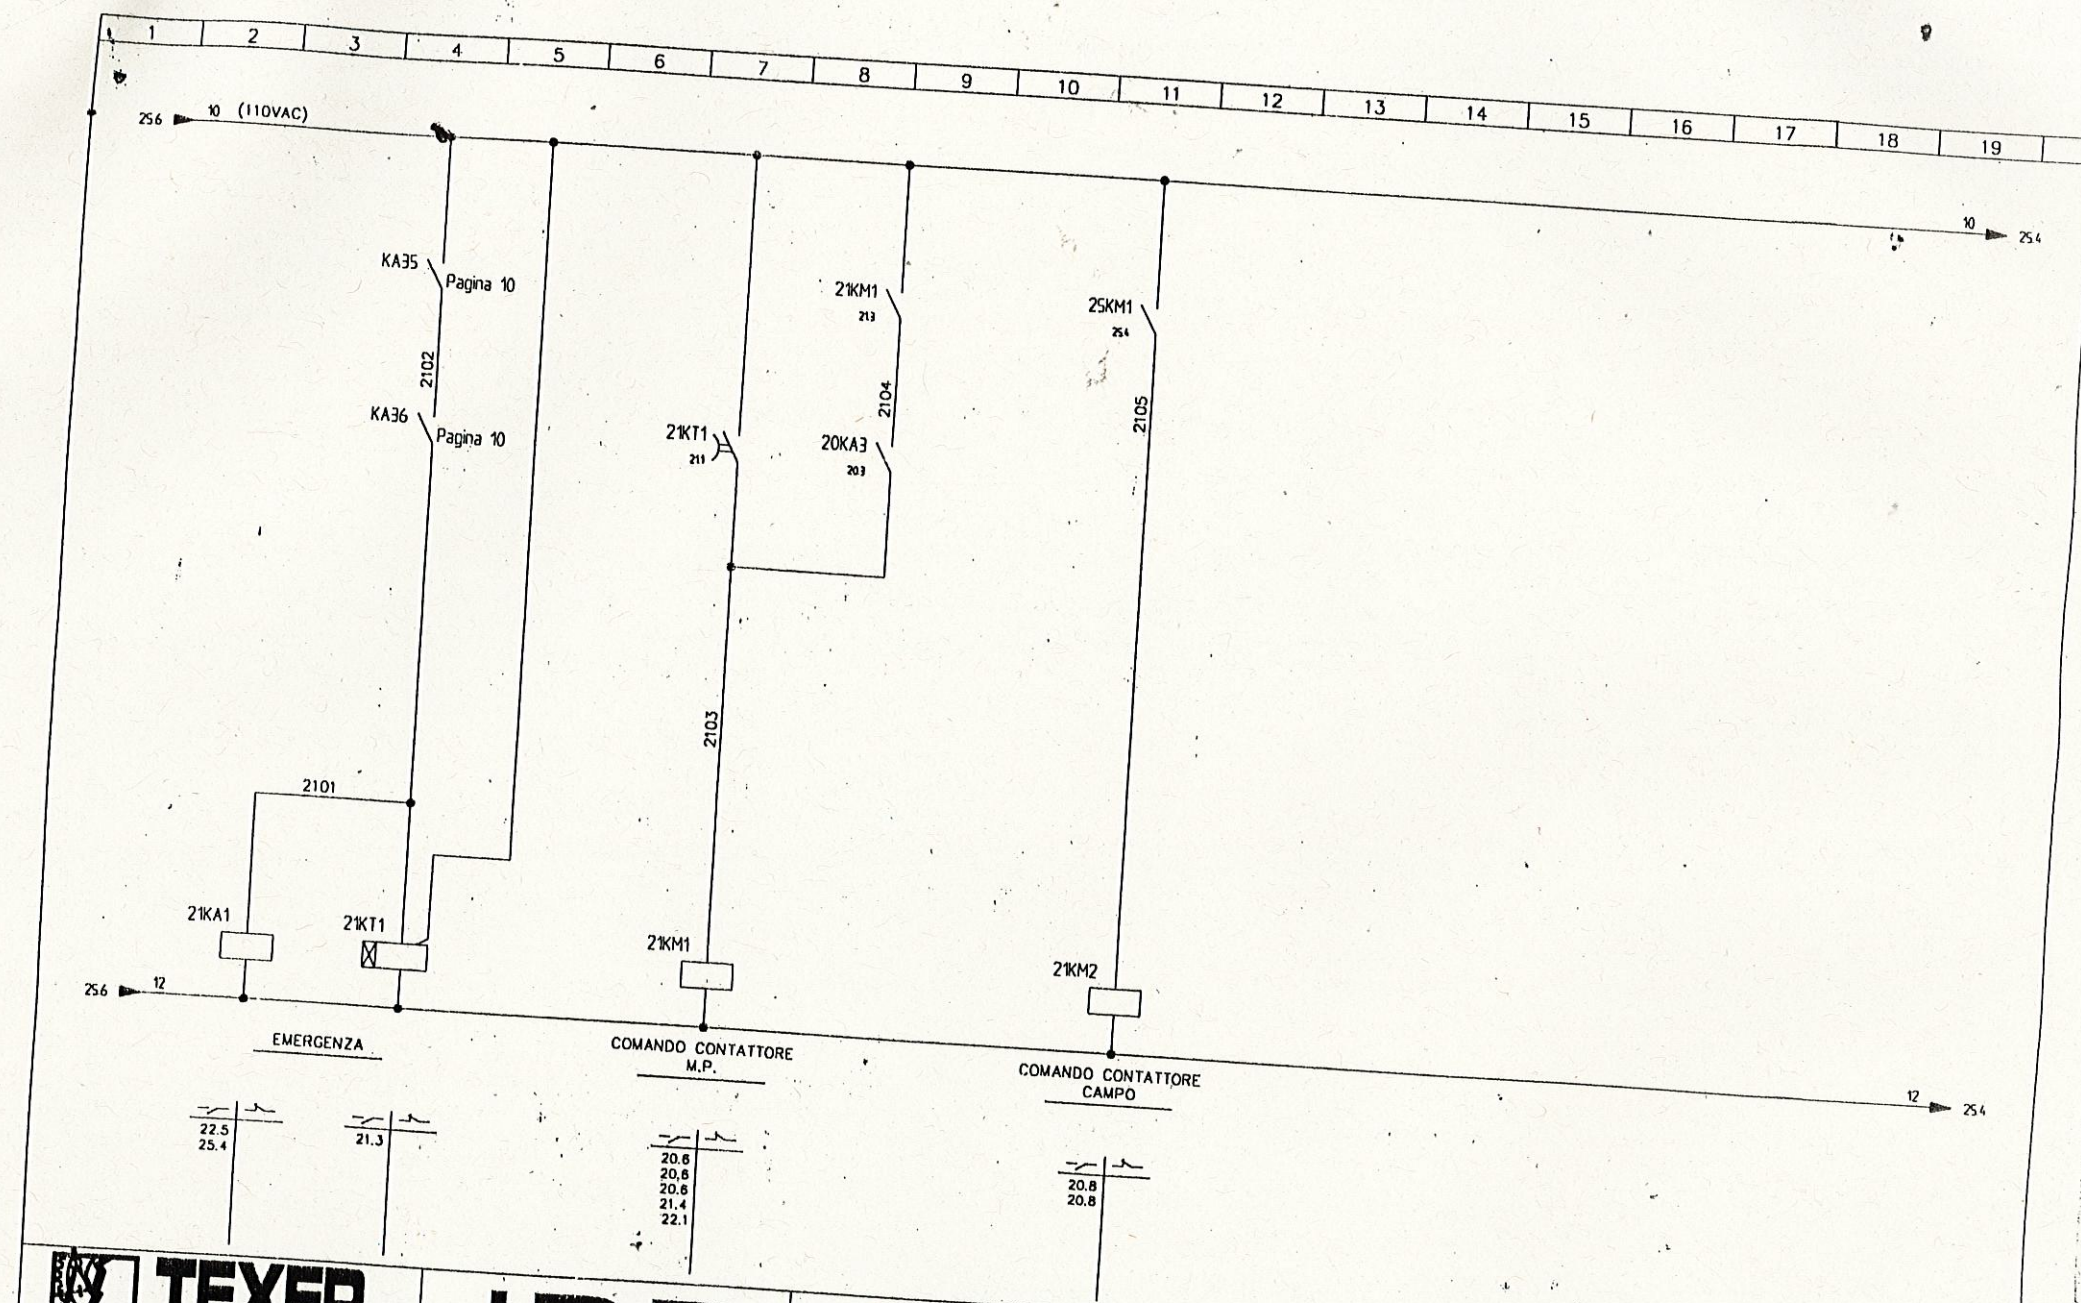

TEXER
AUTOMAZIONI-STAMPI-PRESSE
IMPIANTI INDUSTRIALI
80035 Nola - Napoli - Italia
Tel. +39 081 8210016 Fax. +39 081 8210928

IRP

Dis. N. TE9940082500
Nome File COB2501
Data 15/07/2003
Rev. 12/12/2003


Impianto S2-4000
Denominazione AUSILIARI MOTORE PRINCIPALE

Disegno EGIZIO
Compresso 825-03
Controllo MASULLO

Questo disegno è di proprietà esclusiva della TEXER S.r.l. Essa vieta di riprodurlo o comunicarlo ad altri senza la sua specifica autorizzazione.

FOGLIO 21
SEGUE 22

VUL 5 ÷ 8

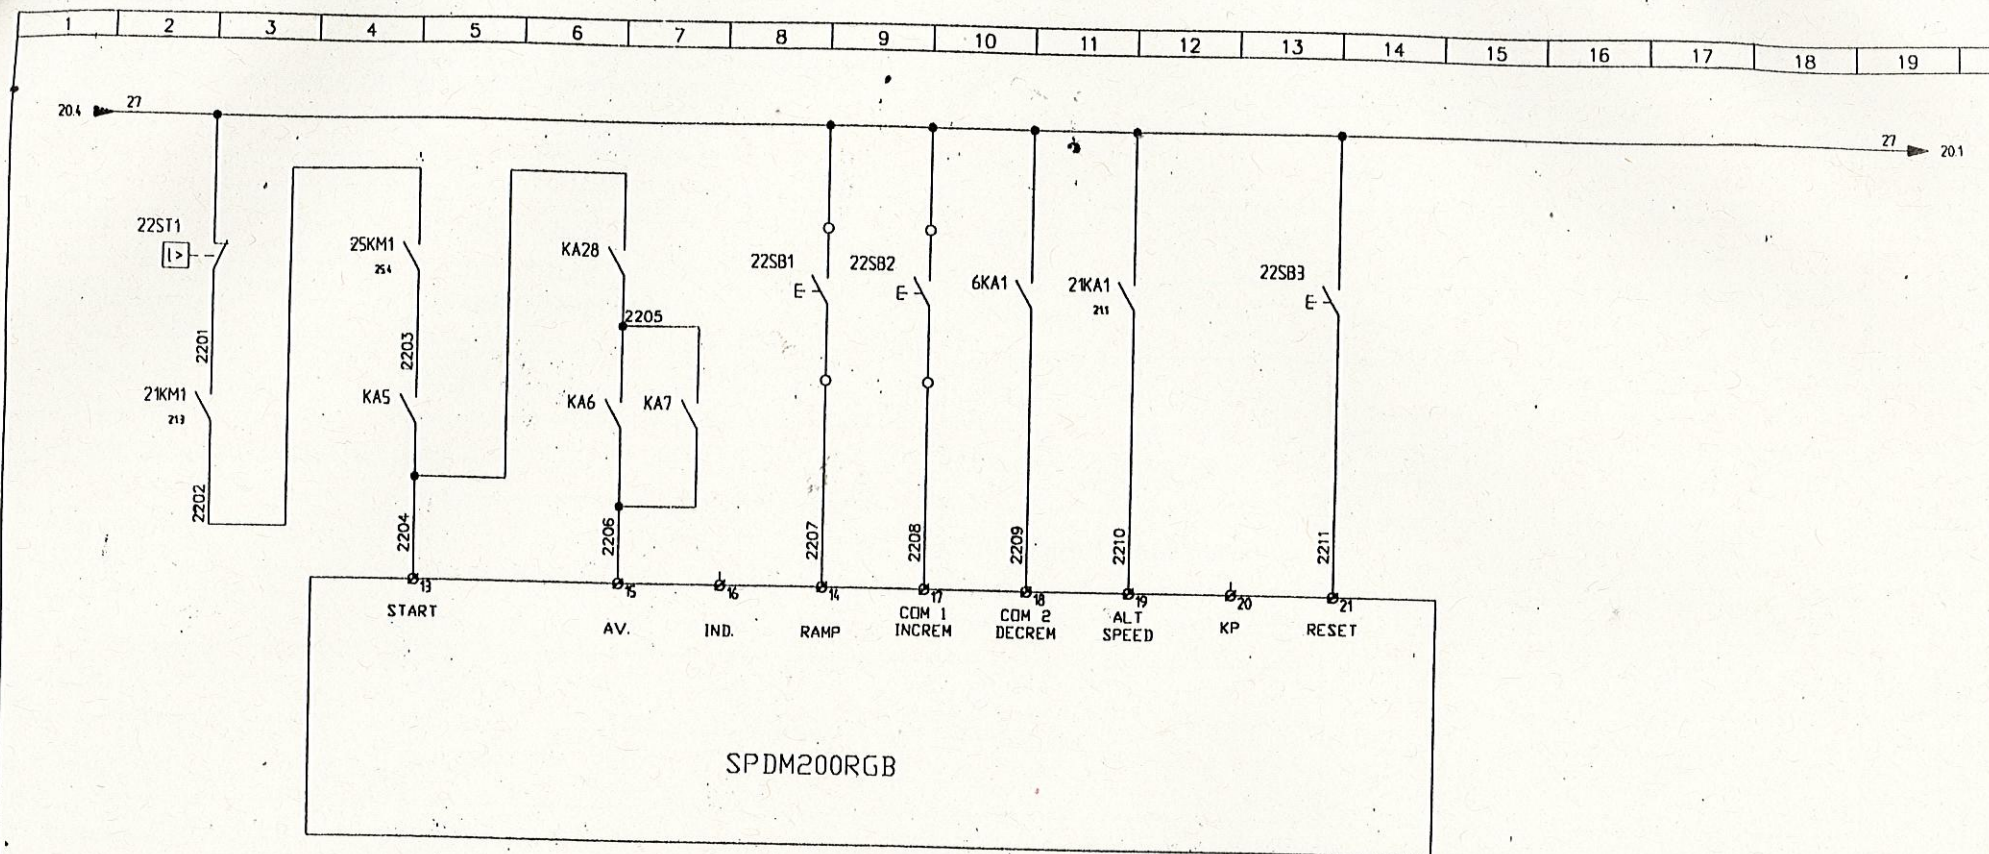

TEXER
AUTOMAZIONI-STAMPI-PRESSE
IMPIANTI INDUSTRIALI
80035 Nola - Napoli - Italia
Tel. +39 081 8210016 Fax. +39 081 8210928


IRP

Dis. N. TE9940082500	Impianto S2-4000	Disegno EGIZIO	Questo disegno è di proprietà esclusiva della TEXER S.r.l. Esso vieta di riprodurlo o comunicarlo ad altri senza la sua specifica autorizzazione.	FOGLIO 22
Nome File C082501		Compresso 825-03		SEGUE
Data 15/07/2003	Denominazione SEGNALI AZIONAMENTO	Controllo MASULLO		23
Rev. 12/12/2003				

17/15-8

1	2	3	4	5	6	7	8	9	10	11	12	13	14	15	16	17	18	19	
SCHEDA TECNICA MOTORE PRINCIPALE										SCHEDA TECNICA DINAMO TACHIMETRICA									
MARCA	ELETTROMECCANICA									MARCA	XXX								
TIPO	L1B160M-C1									TIPO	XXX								
NUMERO	XXXXXXXXXXXXXX									N° SERIE	XXXXXX								
CODICE	XXXX									CODICE									
TEMPERATURA AMBIENTE	40									TENSIONE/VELOCITA'	XXXXXX rpm								
SERVIZIO										CORRENTE MASSIMA									
IP	23									VELOCITA' MASSIMA									
PESO	XXX Kg									IP									
POTENZA	58,4 kW																		
TENSIONE	400 V																		
CORRENTE	165 A																		
VELOCITA'	1506 rpm									VELOCITA' MOTORE A 14 cpm	XXXX rpm								
TENSIONE ECCITAZIONE	220 V																		
CORRENTE ECCITAZIONE	4,39 A																		

 TEXER AUTOMAZIONI-STAMPI-PRESSE IMPIANTI INDUSTRIALI 80035 Nola - Napoli - Italia Tel. +39 081 8210016 Fax. +39 081 8210928		Dis. N. TE9940082500	Impianto	S2-4000 SCHEDA TECNICA MOTORE PRINCIPALE	Disegno	Questo disegno è di proprietà esclusiva della TEXER S.r.l. Essa vieta di riprodurlo o comunicarlo ad altri senza la sua specifica autorizzazione.	FOGLIO
		Nome File C082501			Compresso		24
		Data 15/07/2003			825-03		SEGUE
		Rev. 16/07/2003			MASULLO		25

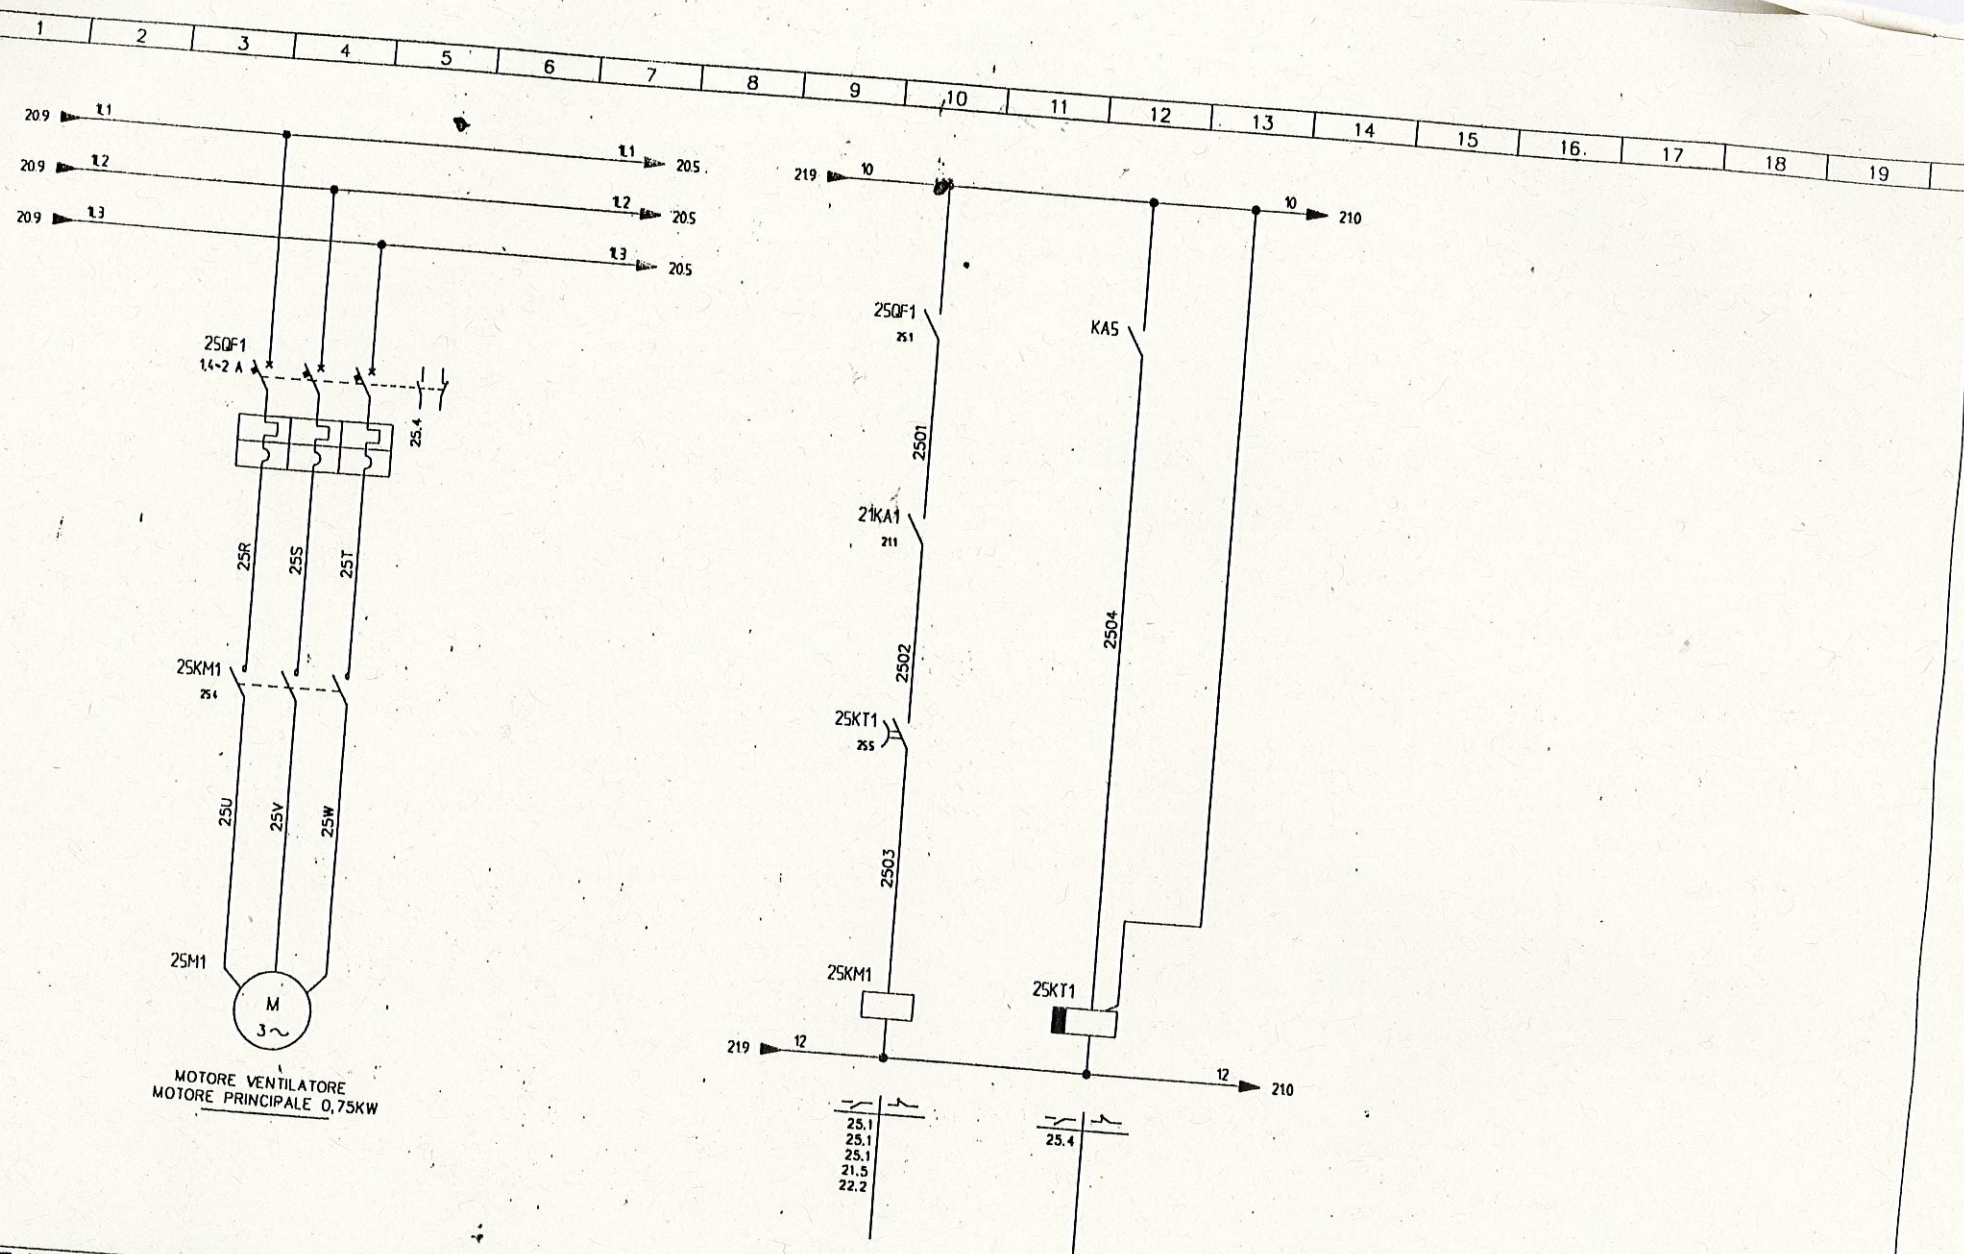

TEXER
AUTOMAZIONI-STAMPI-PRESSE
IMPIANTI INDUSTRIALI
80035 Nola - Napoli - Italia
Tel. +39 081 8210016 Fax. +39 081 8210928

IRP

Dis. N. TE9940082500
Nome File CO82501
Data 15/07/2003
Rev. 28/07/2003

Impianto S2-4000
Denominazione VENTILATORE MOTORE PRINCIPALE

Disegno EGIZIO
Commesso 825-03
Controllo MASULLO

Questo disegno è di proprietà esclusiva della TEXER S.r.l. Essa vieta di riprodurlo o comunicarlo ad altri senza la sua specifica autorizzazione.

FOGLIO 25
SEGUE /

