
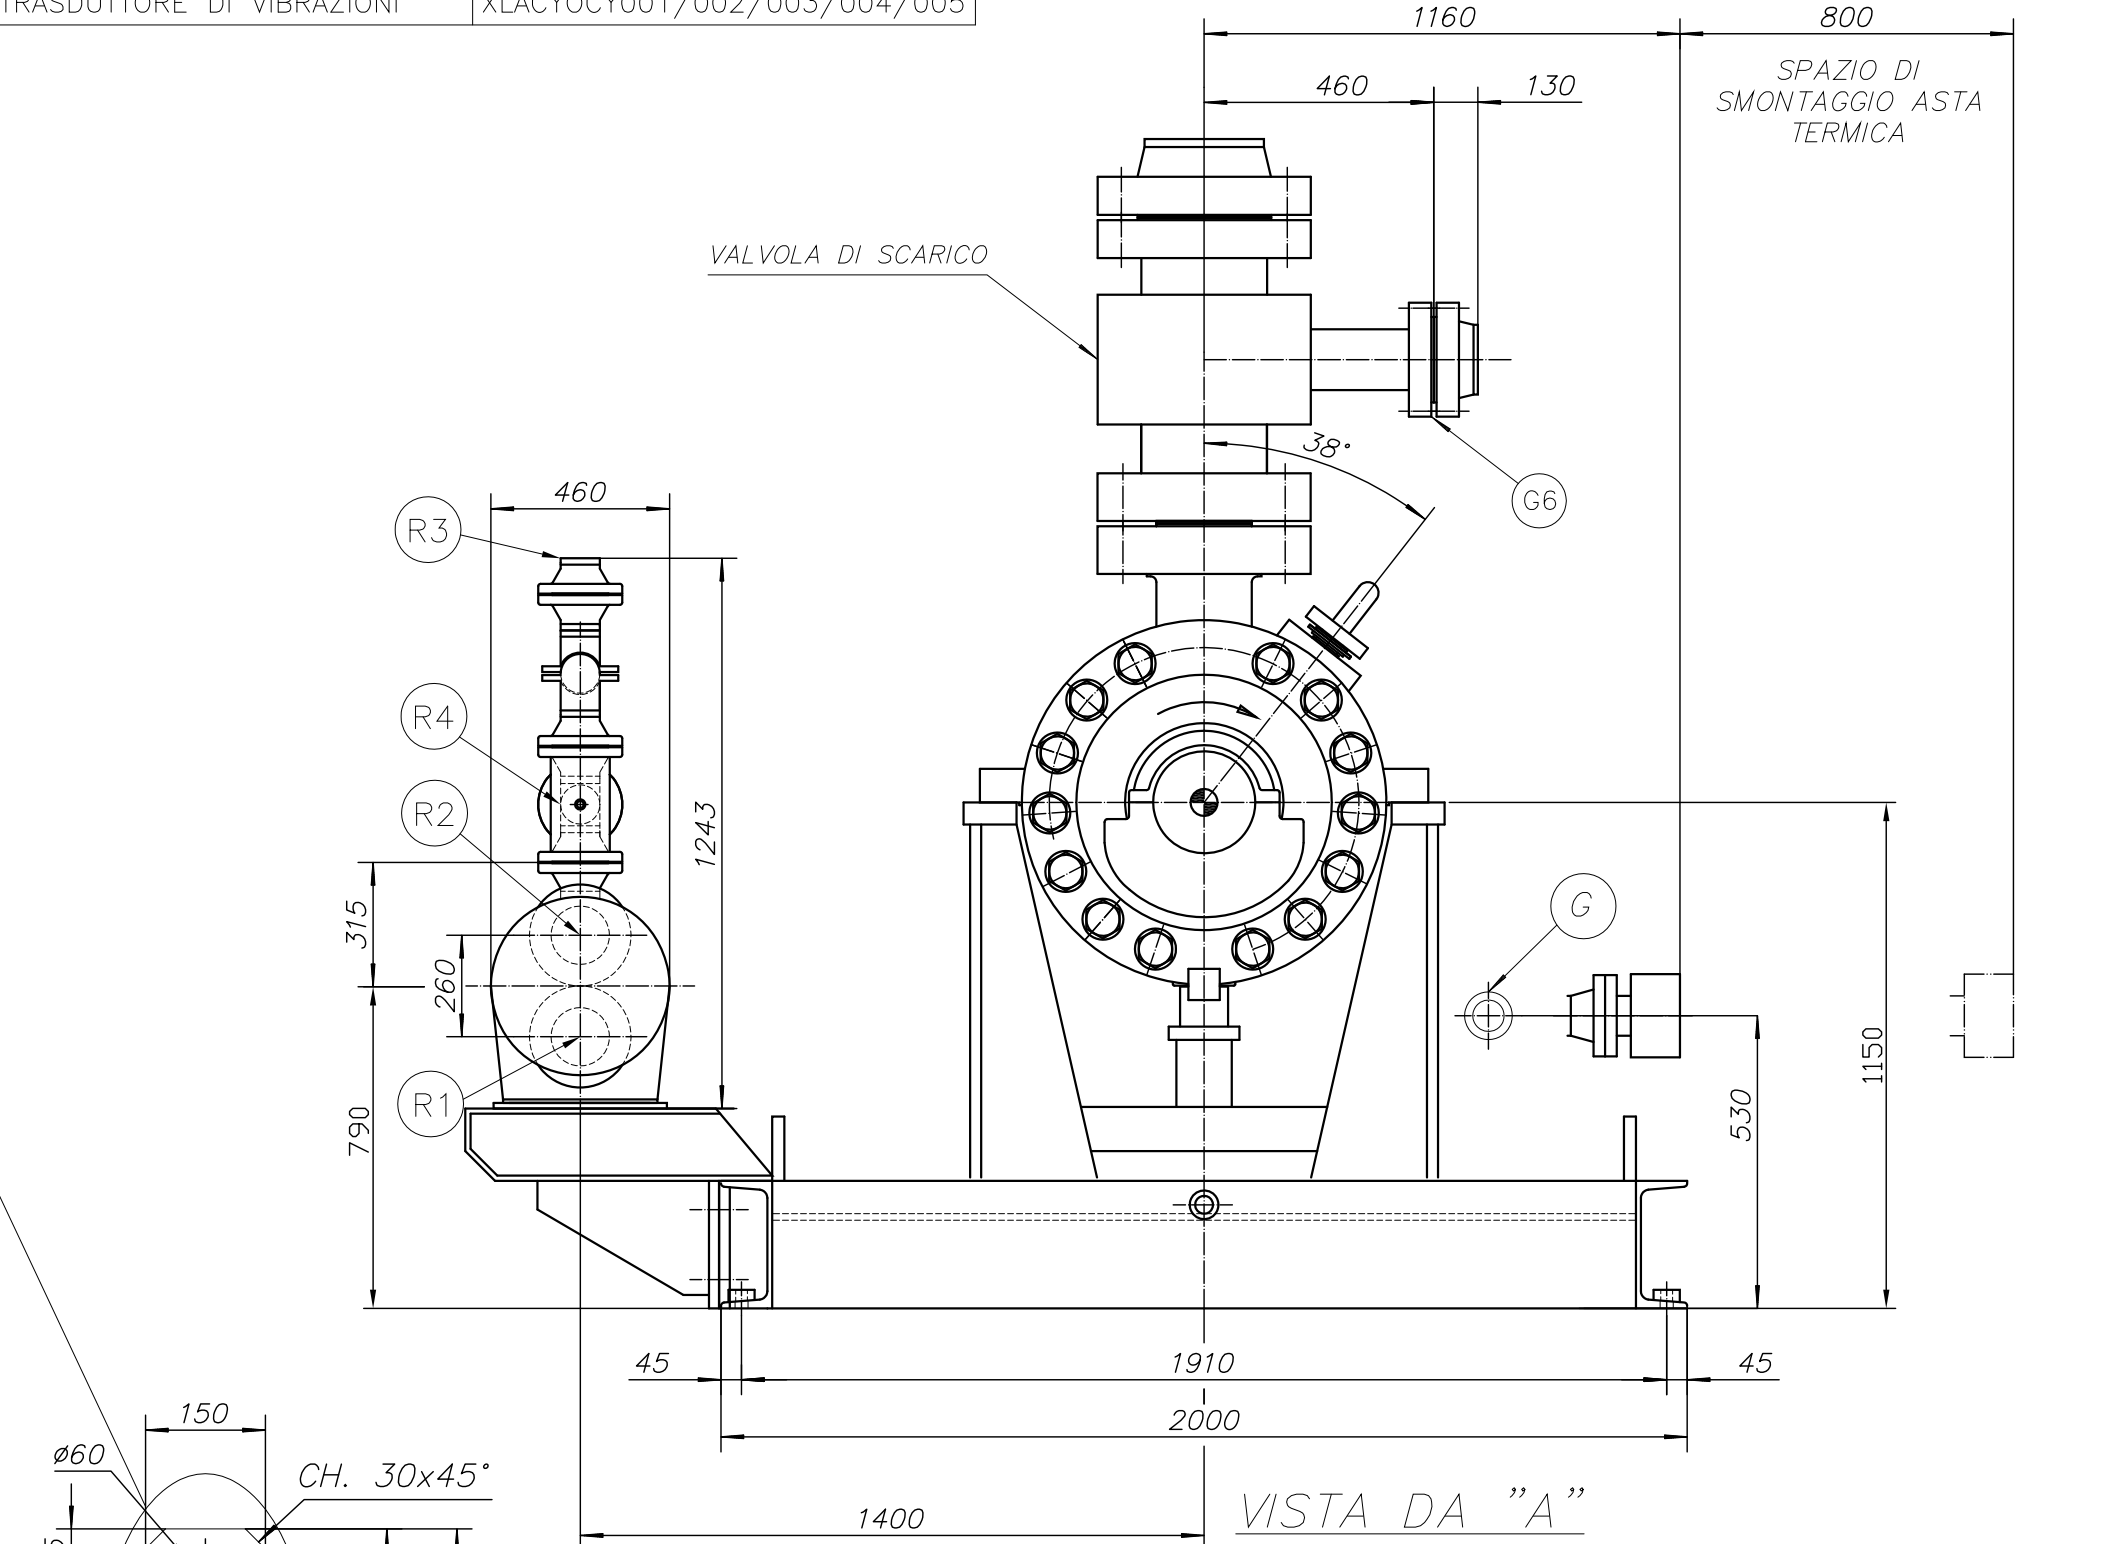


LEGENDA STRUMENTI		
IN1	SENSORE DI ROTAZIONE VELOCITÀ	XLACYOCS101
IN2	TRASMETTITORE DI TEMPERATURA	XLACYOCT311/312/321/322/331
IN3	TRASDUTTORE DI VIBRAZIONI	XLACYOCY001/002/003/004/005

REV.	DESCRIPTION	ECO No.	DATE	REV. ZONE	CHKD.	APPRV.
A	REVISIONE 1		17-11-09		D.Q.	R.B. B.C.
B	REVISIONE 2		30-6-10		D.Q.	R.B. B.C.
C	REVISIONE 3		6-10-10		D.Q.	R.B. B.C.
D	REVISIONE 4		16-11-10		R.N.	R.B. B.C.

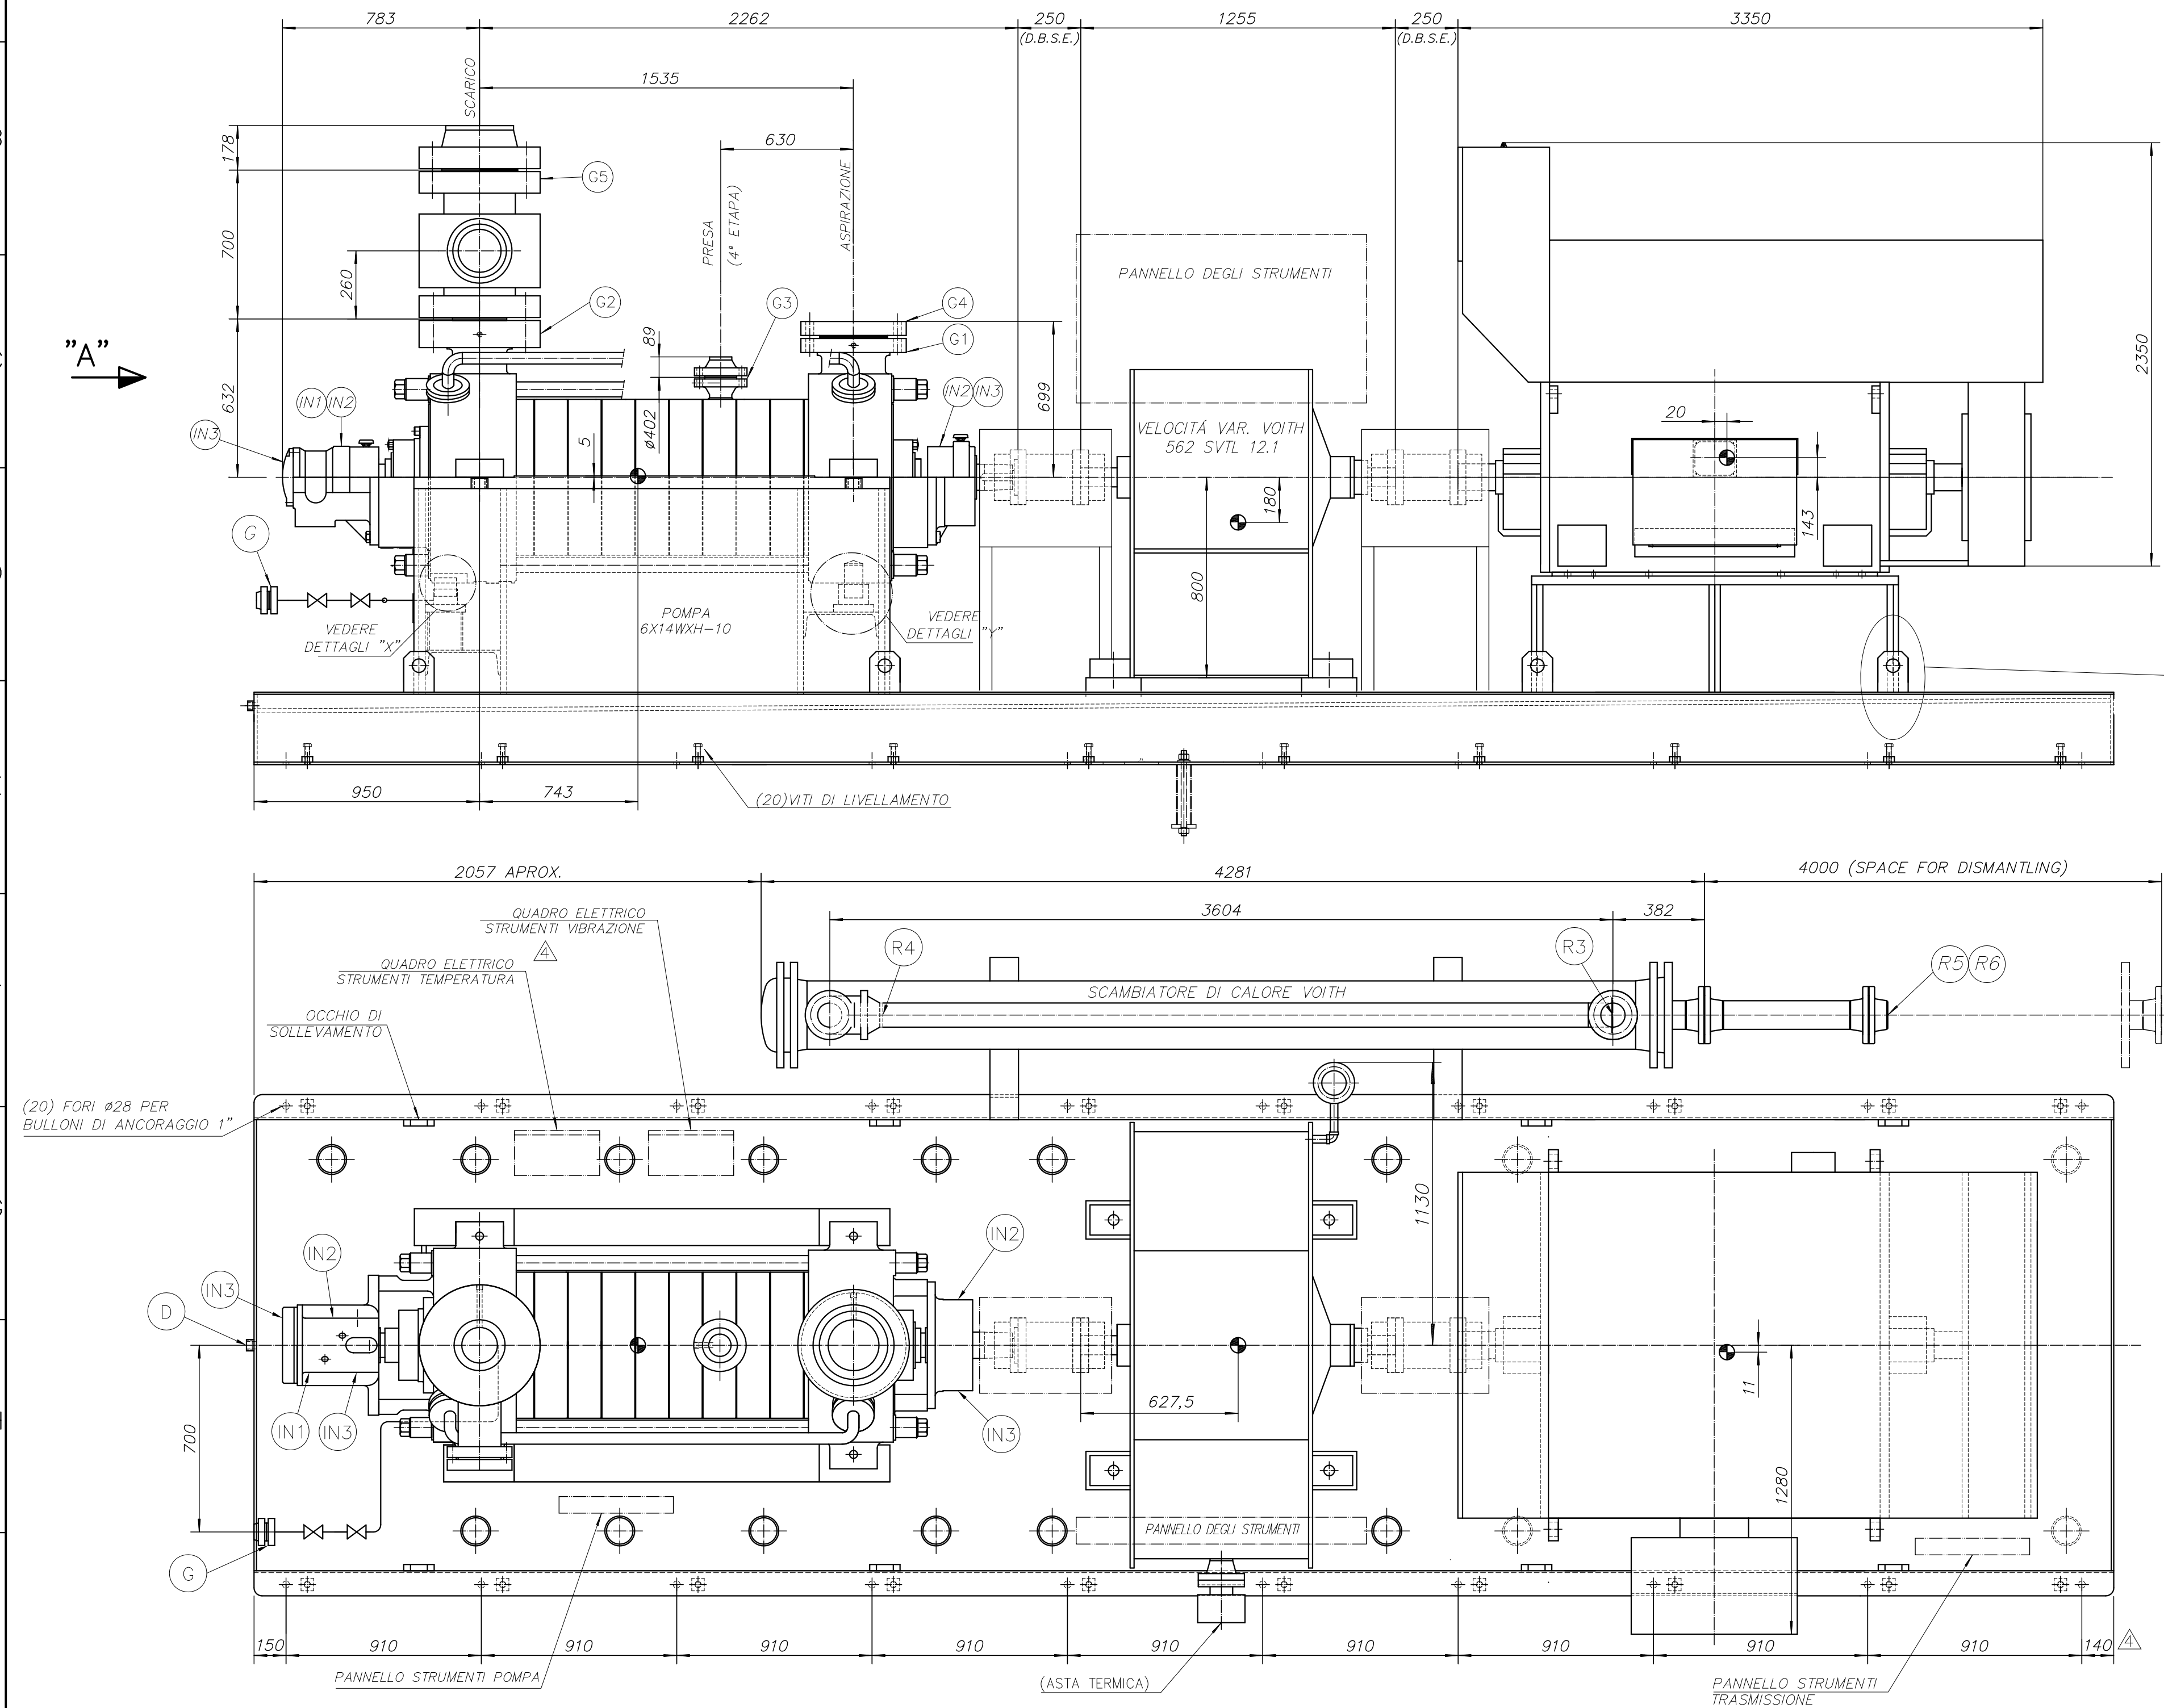

DATI POMPA		DATI MOTORE		DIMENSIONI UGELLO		DETTAGLIO BULLONI DI ANCORAGGIO (FORNITO DA FLOWSERVE)		CONNESSIONI CLIENTI	
TIPO	6x14WXH	FORNITO DA	ANSALDO					D DRENAGGIO PIASTRA BASE	1" NPT
NUMERO DI STADI	10	FABBRICANTE	ANSALDO					G DRENAGGIO TESTA DI SCARICO	1" ANSI B16.5 CL.1500 RTJ S.W.
ROTAZIONE:	CCW - HI	TIPO	CT 560 Y2					R5 INGRESSO ACQUA DI RAFFREDDAMENTO	3" ANSI B16.5 CL.150 R.F.
R. P. M.	2892	TENSIONE	2320 Kw.					R6 USCITA ACQUA DI RAFFREDDAMENTO	3" ANSI B16.5 CL.150 R.F.
UGELLO DI ASPIRAZIONE	CONFORME A 10" ANSI B16.5 CL.300 R.F.	VELOCITÀ	2983 rpm					R3 INGRESSO OLIO DI RAFFREDDAMENTO	2 1/2" ANSI B16.5 CL.150 R.F.
UGELLO DI SCARICO	CONFORME A 6" ANSI B16.5 CL.1500 RTJ	TENSIONE	6KV/ 3 /50Hz					R4 USCITA OLIO DI RAFFREDDAMENTO	2 1/2" ANSI B16.5 CL.150 R.F.
PRESA INTERMITTENTE	CONFORME A 3" ANSI B16.5 CL.600 R.F.	INVOLUCRO	IP 55					G1 ASPIRAZIONE POMPA	10" ANSI B16.5 CL.300 R.F.
CARICHI UGELLO MAX. AMMISSIBILI (2xAPI)								G2 SCARICO POMPA	6" ANSI B16.5 CL.1500 R.T.J.
ASPIRAZIONE								G3 PRESA	3" ANSI B16.5 CL.600 R.F.
FX = 10680 N.								G4 ASPIRAZIONE (RACCORDO A FLANGE)	10" ANSI B16.5 CL.300 R.F. SJP-ON
FY = 8900 N.								G5 UGELLO DI DRENAGGIO VALVOLA DI SCARICO	6" ANSI B16.5 CL.1500 R.T.J. W.N.
FZ = 13340 N.								G6 RICIRCOLO VALVOLA DI SCARICO	4" ANSI B16.5 CL.1500 R.T.J. W.N.
FR = 19260 N.									
MX = 10040 Nm.									
MY = 4880 Nm.									
MZ = 7600 Nm.									
MR = 13500 Nm.									
SCARICO									
FX = 4980 N.									
FY = 4100 N.									
FZ = 6220 N.									
FR = 8960 N.									
MX = 4600 Nm.									
MY = 2360 Nm.									
MZ = 3520 Nm.									
MR = 6260 Nm.									
ESTRATT. LP / IP									
FX = 2140 N.									
FY = 1780 N.									
FZ = 2660 N.									
FR = 3860 N.									
MX = 1900 Nm.									
MY = 940 Nm.									
MZ = 1440 Nm.									
MR = 2520 Nm.									
CONFORMITÀ ISO 1503									

Progetto/project

APRILIA

Cliente/client

SORGENIF

Commissa job no.

0432

Codice Teamcenter

PRO

Emittente issued by

PRO

Classe riserv. Confid. class

2

Tipo doc. doc. type

CCD

Scala scale

Derivato da derived from

Rev. rev.

Titolo title

POMPA ALIMENTO

AnsaldoEnergia

Una Società Finanziaria

Disegno di assieme pompa,giunto Voith,motore

E VLV.MIN.RICIRC.CON DETTAGLI RELATIVI ALLE

FONDAZIONI,ALLE CONNESSIONI,PEZZI E SPAZI

DISPONIBILI PER LA MANUTENZIONE.

Codice struttura product breakdown structure

0432 F XLACM 003

Identificativo/document no.

0432 F XLACM 003

Rev./rev.

0.1

Foglio sheet

001

Segue fig. of

000 002

NUMERO ORDINE: 4550001027

UTENTE FINALE: SORGENIA / ITALY

LAVORO: APRILIA

IMPIANTO: APRILIA ANSALDO

UNITÀ: (4) 6X14WXH-10

SERVIZIO: HP/IP BOILER FEEDWATER PUMPS

ELEMENTO: 11/12 LAC 10/20 APO01K901

N° DI SERIE: M-151295/98

INFORMAZIONI D'UTENTE

CONDIZIONI DI ESERCIZIO

FLUSSO: 398.2 m³/h

TESTA: 1705

BHP: 1858 KW

EFFICIENZA: 79.00 %

RPM: 2890

FLUIDO: FEED WATER

TEMPERATURA: 160.4 °C

S.G.: 0.915 kg/dm³

STATUS OF APPROVAL

ORDER No. COS-09-10P40137

DRAWN BY D. Quirós

CHECKED BY MO

APPROVED BY BC

DATE 13/10/09

DATE 27/10/09

DATE 28/10/09

DWG TITLE GENERAL ARRANGEMENT

SIZE A1

DRAWING NO. 6X14WXH86XE170

REV. D

SCALE NTS

UNITS mm

SHEET NO. 1/2

n/p