
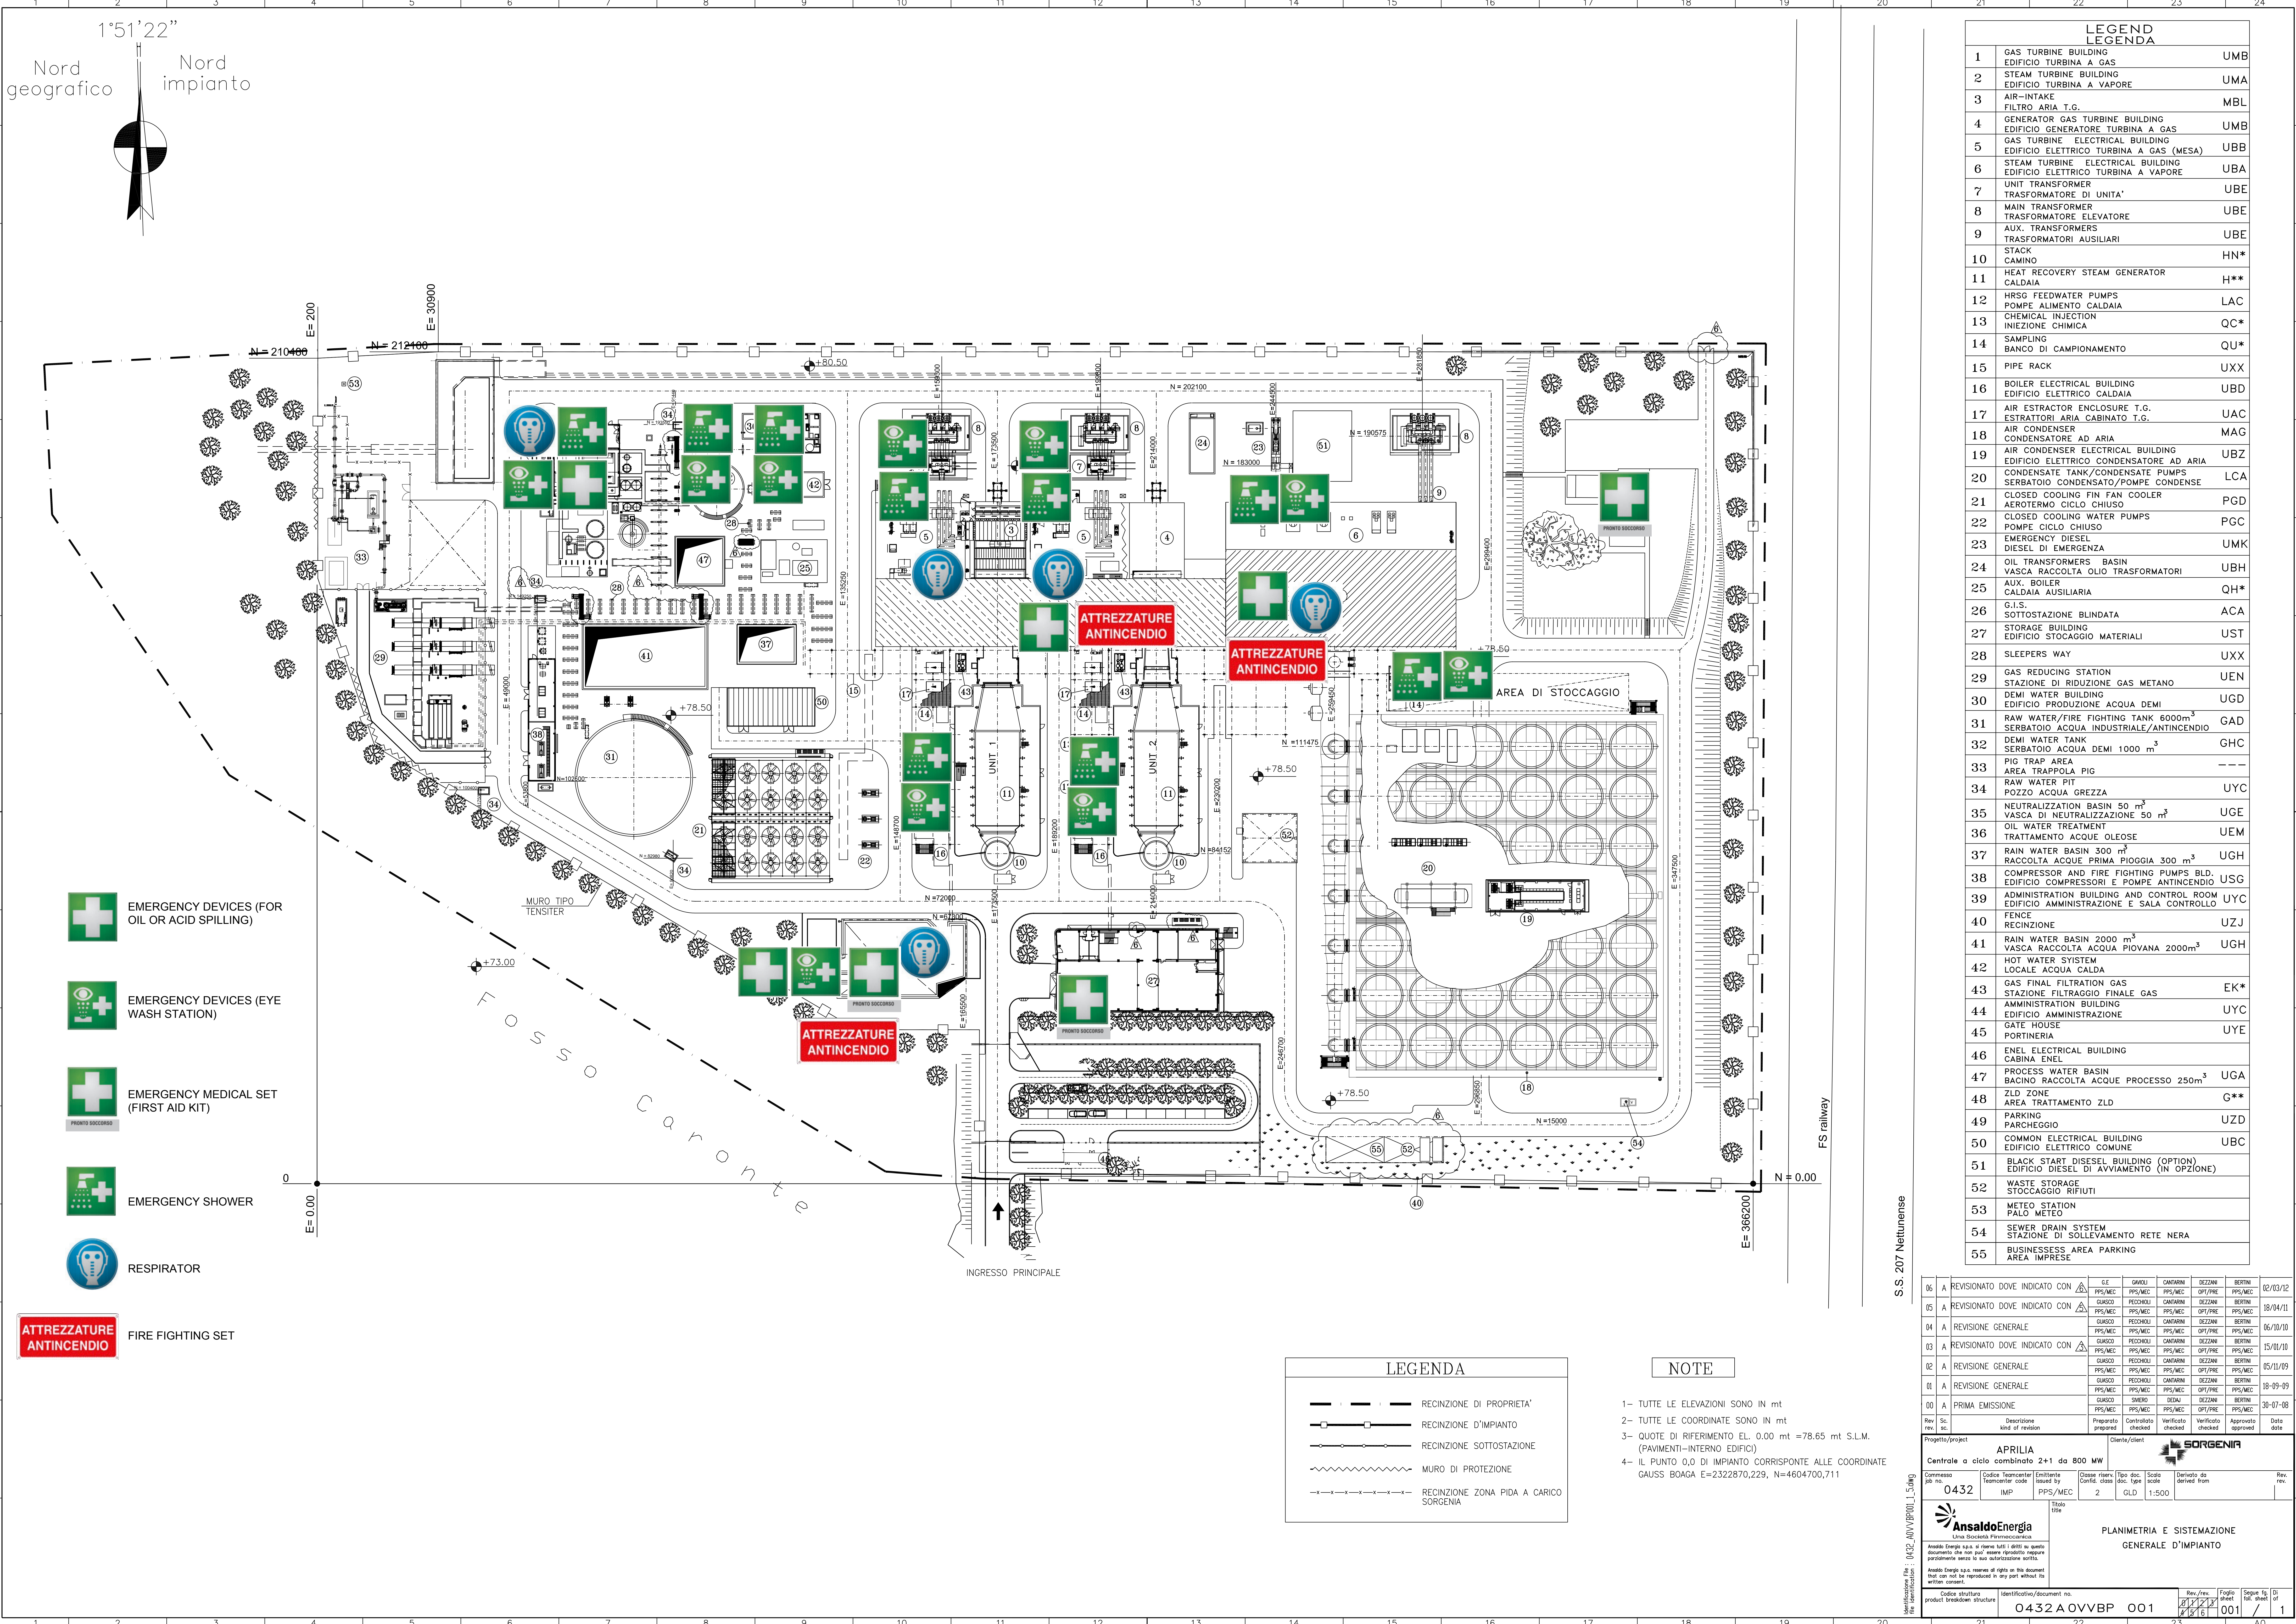


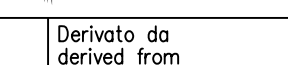

LEGENDA LEGENDA		
1	GAS TURBINE BUILDING EDIFICIO TURBINA A GAS	UMB
2	STEAM TURBINE BUILDING EDIFICIO TURBINA A VAPORE	UMA
3	AIR-INTAKE FILTRO ARIA T.G.	MBL
4	GENERATOR GAS TURBINE BUILDING EDIFICIO GENERATORE TURBINA A GAS	UMB
5	GAS TURBINE ELECTRICAL BUILDING EDIFICIO ELETTRICO TURBINA A GAS (MESA)	UBB
6	STEAM TURBINE ELECTRICAL BUILDING EDIFICIO ELETTRICO TURBINA A VAPORE	UBA
7	UNIT TRANSFORMER TRASFORMATORE DI UNITA'	UBE
8	MAIN TRANSFORMER TRASFORMATORE ELEVATORE	UBE
9	AUX. TRANSFORMERS TRASFORMATORI AUSILIARI	UBE
10	STACK CALDAIA	HN*
11	HEAT RECOVERY STEAM GENERATOR	H**
12	HRSG FEEDWATER PUMPS POMPE ALIMENTO CALDAIA	LAC
13	CHEMICAL INJECTION INIEZIONE CHIMICA	QC*
14	SAMPLING BANCO DI CAMPIONAMENTO	QU*
15	PIPE RACK	UXX
16	BOILER ELECTRICAL BUILDING EDIFICIO ELETTRICO CALDAIA	UBD
17	AIR EXTRACTOR ENCLOSURE T.G. ESTRATTORI ARIA CABINATO T.G.	UAC
18	AIR CONDENSER CONDENSATORE AD ARIA	MAG
19	AIR CONDENSER ELECTRICAL BUILDING EDIFICIO ELETTRICO CONDENSATORE AD ARIA	UBZ
20	CONDENSATE TANK/CONDENSATE PUMPS SERBATOIO CONDENSATO/POMPE CONDENSE	LCA
21	CLOSED COOLING FIN FAN COOLER AEROTERMO CICLO CHIUSO	PGD
22	CLOSED COOLING WATER PUMPS POMPE CICLO CHIUSO	PGC
23	EMERGENCY DIESEL DIESEL DI EMERGENZA	UMK
24	OIL TRANSFORMERS BASIN VASCA RACCOLTA OLIO TRASFORMATORI	UBH
25	AUX. BOILER CALDAIA AUSILIARIA	QH*
26	G.I.S. SOTTOSTAZIONE BLINDATA	ACA
27	STORAGE BUILDING EDIFICIO STOCCAGGIO MATERIALI	UST
28	SLEEPERS WAY	UXX
29	GAS REDUCING STATION STAZIONE DI RIDUZIONE GAS METANO	UEN
30	DEMI WATER BUILDING EDIFICIO PRODUZIONE ACQUA DEMI	UGD
31	RAW WATER/FIRE FIGHTING TANK 6000m³ SERBATOIO ACQUA INDUSTRIALE/ANTINCENDIO	GAD
32	DEMI WATER TANK SERBATOIO ACQUA DEMI 1000 m³	GHC
33	RAW WATER PIT AREA TRAPPOLA PIG	---
34	RAW WATER PIT POZZO ACQUA GREZZA	UYC
35	NEUTRALIZATION BASIN 50 m³ VASCA DI NEUTRALIZZAZIONE 50 m³	UGE
36	OIL WATER TREATMENT TRATTAMENTO ACQUE OLEOSE	UEM
37	RAIN WATER BASIN 300 m³ RACCOLTA ACQUE PRIMA PIOGGIA 300 m³	UGH
38	COMPRESSOR AND FIRE FIGHTING PUMPS BLD. EDIFICIO COMPRESSORI E POMPE ANTINCENDIO	USG
39	ADMINISTRATION BUILDING AND CONTROL ROOM EDIFICIO AMMINISTRAZIONE E SALA CONTROLLO	UYC
40	FENCE RECINZIONE	UZJ
41	RAIN WATER BASIN 2000 m³ VASCA RACCOLTA ACQUA PIOVANA 2000m³	UGH
42	HOT WATER SYSTEM LOCALE ACQUA CALDA	
43	GAS FINAL FILTRATION GAS STAZIONE FILTRAGGIO FINALE GAS	EK*
44	ADMINISTRATION BUILDING EDIFICIO AMMINISTRAZIONE	UYC
45	GATE HOUSE PORTINERIA	UYE
46	ENEL ELECTRICAL BUILDING CABINA ENEL	
47	PROCESS WATER BASIN BACINO RACCOLTA ACQUE PROCESSO 250m³	UGA
48	ZLD ZONE AREA TRATTAMENTO ZLD	G**
49	PARKING PARCHEGGIO	UZD
50	COMMON ELECTRICAL BUILDING EDIFICIO ELETTRICO COMUNE	UBC
51	BLACK START DIESEL BUILDING (OPTION) EDIFICIO DIESEL DI AVVIAMENTO (IN OPZIONE)	
52	WASTE STORAGE STOCCAGGIO RIFIUTI	
53	METEO STATION FALÒ METEO	
54	SEWER DRAIN SYSTEM STAZIONE DI SOLLEVAMENTO RETE NERA	
55	BUSINESS AREA PARKING AREA IMPRESE	

06	A	REVISIONATO DOVE INDICATO CON	GE	DAVOLI	CANTARINI	DEZZANI	BERNINI	02/03/12
05	A	REVISIONATO DOVE INDICATO CON	PPS/MEC	PPS/MEC	PPS/MEC	PPS/MEC	PPS/MEC	18/04/11
04	A	REVISIONE GENERALE	PPS/MEC	PPS/MEC	PPS/MEC	PPS/MEC	PPS/MEC	06/10/10
03	A	REVISIONATO DOVE INDICATO CON	PPS/MEC	PPS/MEC	PPS/MEC	PPS/MEC	PPS/MEC	15/10/10
02	A	REVISIONE GENERALE	PPS/MEC	PPS/MEC	PPS/MEC	PPS/MEC	PPS/MEC	05/11/09
01	A	REVISIONE GENERALE	PPS/MEC	PPS/MEC	PPS/MEC	PPS/MEC	PPS/MEC	18-09-09
00	A	PRIMA EMISSIONE	PPS/MEC	PPS/MEC	PPS/MEC	PPS/MEC	PPS/MEC	30-07-08
Rev. Sc. rev. di	Description kind of revision		Preparedto prepared	Controlledto checked	Verifiedto checked	Verifiedto checked	Approvedto approved	Data date
Progetto/projet			Cliente/client					
APRILIA Centrale a ciclo combinato 2+1 da 800 MW								
Commissio job no.	0432	Colloca Teamcenter	Emittente issued by	Classifica class	Tipologia type	Scala scale	Derivato da derived from	Rev. rev.
		IMP	PPS/MEC	2	GLD	1:500		
 AnsaldoEnergia una società di ENEL Energia			Fidato					
PLANIMETRIA E SISTEMAZIONE GENERALE D'IMPIANTO								
Ansaldo Energia s.p.a. si riserva tutti i diritti su questo documento che non può essere riprodotto, copiato, distribuito o utilizzato in qualsiasi modo senza la sua autorizzazione scritta. Ansaldo Energia s.p.a. reserves all rights in this document that can not be reproduced in any part without its written consent.								
Codice struttura product breakdown structure			Identificativo/document no.			Rev./rev.	Foglio total	Segue to follow
0432 A OVVPB			001			01	26	001
21			22			1		

LEGENDA	
— — — — —	RECINZIONE DI PROPRIETA'
— — — — —	RECINZIONE D'IMPIANTO
— — — — —	RECINZIONE SOTTOSTAZIONE
~~~~~	MURO DI PROTEZIONE
-x-x-x-x-x-	RECINZIONE ZONA PIDA A CARICO SORGENIA

- NOTE
- 1- TUTTE LE ELEVAZIONI SONO IN mt

2- TUTTE LE COORDINATE SONO IN mt

3- QUOTE DI RIFERIMENTO EL. 0.00 mt =78.65 mt S.L.M. (PAVIMENTI-INTERNO EDIFICI)

4- IL PUNTO 0,0 DI IMPIANTO CORRISPONDE ALLE COORDINATE GAUSS BOAGA E=2322870,229, N=4604700,711

Approved. For Construction.

S.S. 207 Nettunense

0432_AOVVPB_1_3.dwg