

R. E. M. S. r. L.

Via Ferruccia, 16/A - 03010 Patrica (FR)

Tel: 0775/830116 Fax: 0775/839345

Cliente : TELMOTOR S. P. A.
Indirizzo : VIA ZANICA, 91 24126 BERGAMO
Design. impianto : HENKEL S. R. L. MISCELA 43V02 315kW
Numero di disegno : 2019_0812
Commessa : 2019_0812

Produttore : R. E. M. s. r. l.
Indirizzo : Via Ferruccia 16/a

Cliente Finale : HENKEL ITALIA OPERATIONS S. R. L.
Indirizzo : LOC. PONTE DELLA PIETRA 03013 FERENTINO (FR)

Responsabile del Progetto : ALE

Modificato il: Da MR Numero delle pagine 40

Ultime Modifiche	Rev. :	Impianto	R. E. M. S. R. L.	Cliente	Disegno Numero	Commessa	Codice impianto	Codice luogo
	Data :	HENKEL S. R. L.	Via Ferruccia, 16/A-03010 Patrica (Fr) Tel. +39-0775-830116 Fax +39-0775-839345		2019_0812	2019_0812	=QE1	+
MR	Diseg. :	43V02 MISCELA 315KW	QUESTO DISEGNO E' DI PROPRIETA' ESCLUSIVA DELLA R. E. M. S. R. L. E' VIETATO RIPRODURLO O COMUNICARLO AD ALTRI SENZA LA PROPRIA AUTORIZZAZIONE	Cliente Finale	Descrizione pagina			Pag.
	Stampa : 07. Gen. 2021				PAGINA PRINCIPALE			1
	Verif. :							di

0	1	2	3	4	5	6	7	8	9
	=QE1/1	PAGINA PRINCIPALE					23. Set. 2020	MZ	
	=QE1/2	SOMMARIO PAGINE					18. Set. 2020	MR	x
	=QE1/2a	SOMMARIO PAGINE					18. Set. 2020	MR	x
	=QE1/3	FRONTE QUADRO					23. Set. 2020	MR	
	=QE1/5	LISTA E CODICI COMPONENTI					07. Lug. 2020	MR	
	=QE1/5. 1	LISTA E CODICI COMPONENTI					07. Lug. 2020	MR	
	=QE1/5. 2	LISTA E CODICI COMPONENTI					07. Lug. 2020	MR	
	=QE1/5. 3	LISTA E CODICI COMPONENTI					07. Lug. 2020	MR	
	=QE1/5. 4	LISTA E CODICI COMPONENTI					07. Lug. 2020	MR	
	=QE1/5. 5	LISTA E CODICI COMPONENTI					07. Lug. 2020	MR	
	=QE1/5. 6	LISTA E CODICI COMPONENTI					07. Lug. 2020	MR	
	=QE1/5. 7	LISTA E CODICI COMPONENTI					07. Lug. 2020	MR	
	=QE1/20	ALIMENTAZIONE GENERALE					07. Lug. 2020	MR	
	=QE1/22	MODULI PRESENZA TENSIONE					07. Lug. 2020	MR	
	=QE1/24	PRESENZA TENSIONE 400Vac E AUSILIARI 230VAC					07. Lug. 2020	MR	
	=QE1/26	ILLUMINAZIONE ANTE ARMADIO					07. Lug. 2020	MR	
	=QE1/28	DISTRIBUZIONE ALIMENTAZIONI 24VDC					07. Lug. 2020	MR	
	=QE1/30	ALIMENTAZIONI					07. Lug. 2020	MR	
	=QE1/35	MODULO DI SICUREZZA					07. Lug. 2020	MR	
	=QE1/36	CIRCUITO EMERGENZE					07. Lug. 2020	MR	
	=QE1/38	SEGNALAZIONE PRESENZA TENSIONE 400Vac E ALIMENTAZIONE 24VDC SICUREZZA					07. Lug. 2020	MR	
	=QE1/40	INVERTER					07. Lug. 2020	MR	
	=QE1/42	INVERTER					07. Lug. 2020	MR	
	=QE1/60	SOFT STARTER					07. Lug. 2020	MR	
	=QE1/62	SOFT STARTER					07. Lug. 2020	MR	
	=QE1/70	COMMUTATORE					07. Lug. 2020	MR	
	=QE1/100	SWITCH RETE PROFINET					07. Lug. 2020	MR	
	=QE1/105	ALIMENTAZIONE ET200SP E MODULI I/O					07. Lug. 2020	MR	
	=QE1/130	INGRESSI DIGITALI					07. Lug. 2020	MR	
	=QE1/132	INGRESSI DIGITALI					07. Lug. 2020	MR	

Ultime Modifiche	Rev. :	Impianto	R. E. M. S. R. L.	Cliente	Disegno Numero	Commessa	Codice impianto	Codice luogo
	Data :	HENKEL S. R. L.	Via Ferruccio, 16/A-03010 Patrica (Fr) Tel. +39-0775-830116 Fax +39-0775-839345		2019_0812	2019_0812	=QE1	+
MR	Diseg. :	43V02 MISCELA 315KW	QUESTO DISEGNO E' DI PROPRIETA' ESCLUSIVA DELLA R. E. M. S. R. L. E' VIETATO RIPRODURLO O COMUNICARLO AD ALTRI SENZA LA PROPRIA AUTORIZZAZIONE	Cliente Finale	Descrizione pagina			
	Stampa : 07. Gen. 2021				SOMMARIO PAGINE			
	Verif. :				Pag. 2			
					di			

0	1	2	3	4	5	6	7	8	9
A	=QE1/134	INGRESSI DIGITALI					07. Lug. 2020	MR	
	=QE1/136	INGRESSI DIGITALI					07. Lug. 2020	MR	
	=QE1/150	USCITE DIGITALI					07. Lug. 2020	MR	
	=QE1/152	USCITE DIGITALI					07. Lug. 2020	MR	
	=QE1/154	USCITE DIGITALI					07. Lug. 2020	MR	
	=QE1/170	INGRESSI ANALOGICI					07. Lug. 2020	MR	
B	=QE1/190	USCITE ANALOGICHE					07. Lug. 2020	MR	
	=QE1/300	LAYOUT SCHEDE INGRESSI DIGITALI					07. Lug. 2020	MR	
	=QE1/302	LAYOUT SCHEDE USCITE DIGITALI					07. Lug. 2020	MR	
	=QE1/304	LAYOUT SCHEDE INGRESSI / USCITE ANALOGICHE					07. Lug. 2020	MR	
C									
D									
E									
F									

Ultime Modifiche	Rev. :	Impianto	R. E. M. S. R. L.	Cliente	Disegno Numero	Commessa	Codice impianto	Codice luogo
	Data :	HENKEL S. R. L.	Via Ferruccia, 16/A-03010 Patrica (Fr) Tel. +39-0775-830116 Fax +39-0775-839345		2019_0812	2019_0812	=QE1	+
MR	Diseg. :	43VO2 MISCELA 315KW	QUESTO DISEGNO E' DI PROPRIETA' ESCLUSIVA DELLA R. E. M. S. R. L. E' VIETATO RIPRODURLO O COMUNICARLO AD ALTRI SENZA LA PROPRIA AUTORIZZAZIONE	Cliente Finale	Descrizione pagina			Pag.
	Stampa : 07. Gen. 2021				SOMMARIO PAGINE			2a
	Verif. :							di



Ultime Modifiche	Rev. :	Impianto	R. E. M. S. R. L.	Cliente	Disegno Numero	Commessa	Codice impianto	Codice luogo
	Data :	HENKEL S. R. L.	Via Ferruccia, 16/A-03010 Patrica (Fr)		2019_0812	2019_0812	=QE1	+
	Diseg. :	43VO2 MISCELA 315KW	Tel. +39-0775-830116	Cliente Finale	Descrizione pagina			
MR	Stampa : 07. Gen. 2021		Fax +39-0775-839345		FRONTE QUADRO			
	Verif. :		QUESTO DISEGNO E' DI PROPRIETA' ESCLUSIVA DELLA R. E. M. S. R. L. E' VIETATO RIPRODURLO O COMUNICARLO AD ALTRI SENZA LA PROPRIA AUTORIZZAZIONE		Pag. 3			
					di			

SIGLA	DESCRIZIONE	MARCA	CODICE	POSIZIONE
20Q1	INTERRUTTORE GENERALE	SIEMENS	3VA1140-5EE32-0AA0 + 3VA9157-0FK21 + 3VA9111-0WJ30	
22Q1	SALVAMOTORE	SIEMENS	3RV2011-0HA10	
22H1	MODULO PRESENZA TENSIONE	ELFIN	050ASLFI01 + 030FCP	
22H2	MODULO PRESENZA TENSIONE	ELFIN	050ASLFI01 + 030FCP	
22H3	MODULO PRESENZA TENSIONE	ELFIN	050ASLFI01 + 030FCP	
22H4	MODULO PRESENZA TENSIONE	ELFIN	050ASLFI01 + 030FCP	
22H5	MODULO PRESENZA TENSIONE	ELFIN	050ASLFI01 + 030FCP	
24F1	PORTAFUSIBILE BIPOLARE	SIEMENS	3NW7023	
24K1	CONTATTORE AUSILIARIO	SIEMENS	3RT2015-1AV01 + 3RT2916-1BE00	
24Q1	SALVAMOTORE	SIEMENS	3RV2411-1HA10 + 3RV2901-1E	
24T1	TRASFORMATORE 220VAC / 24VDC			
24Q2	INTERRUTTORE MAGNETOTERMICO BIPOLARE	SIEMENS	5SY4204-7 + 5ST3010	
24Q3	INTERRUTTORE MAGNETOTERMICO BIPOLARE	SIEMENS	5SY4204-7 + 5ST3010	
24Q4	INTERRUTTORE MAGNETOTERMICO BIPOLARE	SIEMENS	5SY6104-7	

Ultime Modifiche	Rev. :	Impianto	R. E. M. S. R. L.	Cliente	Disegno Numero	Commessa	Codice impianto	Codice luogo
	Data :	HENKEL S. R. L.	Via Ferruccio, 16/A-03010 Patrica (Fr) Tel. +39-0775-830116 Fax +39-0775-839345		2019_0812	2019_0812	=QE1	+
MR	Diseg. :	43V02 MISCELA 315KW	QUESTO DISEGNO E' DI PROPRIETA' ESCLUSIVA DELLA R. E. M. S. R. L. E' VIETATO RIPRODURLO O COMUNICARLO AD ALTRI SENZA LA PROPRIA AUTORIZZAZIONE	Cliente Finale	Descrizione pagina			Pag.
	Stampa : 07. Gen. 2021				LISTA E CODICI COMPONENTI			5
	Verif. :							di

SIGLA	DESCRIZIONE	MARCA	CODICE	POSIZIONE
24V1	VENTILATORE PER QUADRI ELETTRICI	TEXA	DLK48BX0B	
24V2	VENTILATORE PER QUADRI ELETTRICI	TEXA	DLK42BX0B	
24PR1	PRESA SCHUKO	GEWISS	GW20246	
26Q1	INTERRUTTORE MAGNETOTERMICO UNIPOLARE	SIEMENS	5SY6104-7	
26FC1	FINECORSO MECCANICO PER QUADRI ELETTRICI	ELFIN	050F02	
26FC2	FINECORSO MECCANICO PER QUADRI ELETTRICI	ELFIN	050F02	
26FC3	FINECORSO MECCANICO PER QUADRI ELETTRICI	ELFIN	050F02	
26FC4	FINECORSO MECCANICO PER QUADRI ELETTRICI	ELFIN	050F02	
26FC5	FINECORSO MECCANICO PER QUADRI ELETTRICI	ELFIN	050F02	
26H1	LAMPADA ILLUMINAZIONE PER QUADRI ELETTRICI	ELFIN		
26H2	LAMPADA ILLUMINAZIONE PER QUADRI ELETTRICI	ELFIN		
26H3	LAMPADA ILLUMINAZIONE PER QUADRI ELETTRICI	ELFIN		
26H4	LAMPADA ILLUMINAZIONE PER QUADRI ELETTRICI	ELFIN		
26H5	LAMPADA ILLUMINAZIONE PER QUADRI ELETTRICI	ELFIN		

Ultime Modifiche	Rev. :	Impianto	R. E. M. S. R. L.	Cliente	Disegno Numero	Commessa	Codice impianto	Codice luogo
	Data :	HENKEL S. R. L.	Via Ferruccio, 16/A-03010 Patrica (Fr) Tel. +39-0775-830116 Fax +39-0775-839345		2019_0812	2019_0812	=QE1	+
MR	Diseg. :	43VO2 MISCELA 315KW	QUESTO DISEGNO E' DI PROPRIETA' ESCLUSIVA DELLA R. E. M. S. R. L. E' VIETATO RIPRODURLO O COMUNICARLO AD ALTRI SENZA LA PROPRIA AUTORIZZAZIONE	Cliente Finale	Descrizione pagina			Pag. 5.1
	Stampa : 07. Gen. 2021				LISTA E CODICI COMPONENTI			di
	Verif. :							

SIGLA	DESCRIZIONE	MARCA	CODICE	POSIZIONE
28AL1	ALIMENTATORE TRIFASE 24VDC	SIEMENS	6EP1434-2BA20	
28Q1	SALVAMOTORE	SIEMENS	3RV2011-0HA10	
28Q2	INTERRUTTORE MAGNETOTERMICO UNIPOLARE	SIEMENS	5SY5104-7	
28Q3	INTERRUTTORE MAGNETOTERMICO UNIPOLARE	SIEMENS	5SY5102-7 + 5ST3010	
28Q4	INTERRUTTORE MAGNETOTERMICO UNIPOLARE	SIEMENS	5SY5104-7 + 5ST3010	
30Q1	INTERRUTTORE MAGNETOTERMICO UNIPOLARE	SIEMENS	5SY6102-7 + 5ST3010	
30K1	CONTATTORE DI POTENZA	SIEMENS	3TF6944-0CP7	
30K2	CONTATTORE DI POTENZA	SIEMENS	3RT2016-1BB41 + 3RT2916-1BB00 + 3RH2911-1HA31	
30K2	CONTATTORE DI POTENZA	SIEMENS	3RT2016-1BB41 + 3RT2916-1BB00 + 3RH2911-1HA31	
30FC1	FINECORSO MECCANICO PER QUADRI ELETTRICI	ELFIN	030FAP	
30FC2	FINECORSO MECCANICO PER QUADRI ELETTRICI	ELFIN	030FAP	
30FC3	FINECORSO MECCANICO PER QUADRI ELETTRICI	ELFIN	030FAP	
30FC4	FINECORSO MECCANICO PER QUADRI ELETTRICI	ELFIN	030FAP	
30FC5	FINECORSO MECCANICO PER QUADRI ELETTRICI	ELFIN	030FAP	

Ultime Modifiche	Rev. :	Impianto	R. E. M. S. R. L.	Cliente	Disegno Numero	Commessa	Codice impianto	Codice luogo
	Data :	HENKEL S. R. L.	Via Ferruccio, 16/A-03010 Patrica (Fr) Tel. +39-0775-830116 Fax +39-0775-839345		2019_0812	2019_0812	=QE1	+
MR	Diseg. :	43VO2 MISCELA 315KW	QUESTO DISEGNO E' DI PROPRIETA' ESCLUSIVA DELLA R. E. M. S. R. L. E' VIETATO RIPRODURLO O COMUNICARLO AD ALTRI SENZA LA PROPRIA AUTORIZZAZIONE	Cliente Finale	Descrizione pagina LISTA E CODICI COMPONENTI			Pag. 5.2
	Stampa : 07. Gen. 2021							di
	Verif. :							

SIGLA	DESCRIZIONE	MARCA	CODICE	POSIZIONE
35A1	MODULO DI SICUREZZA	SIEMENS	3SK1111-1AB30	
35Q1	INTERRUTTORE MAGNETOTERMICO UNIPOLARE	SIEMENS	5SY5102-7 + 5ST3010	
35Q2	INTERRUTTORE MAGNETOTERMICO UNIPOLARE	SIEMENS	5SY5102-7 + 5ST3010	
35K1	CONTATTORE	SIEMENS	3RH2131-1BB40 + 3RT2916-1BB00 + 3RH2911-1HA31	
35K2	CONTATTORE	SIEMENS	3RH2131-1BB40 + 3RT2916-1BB00 + 3RH2911-1HA31	
36P1	PULSANTE A FUNGO	SIEMENS	3SU1000-1HB20-0AA0 + 3SU1500-0AA10-0AA0 + 3SU1500-1AA10-1CA0	
36SZ1				
38H1	SPIA LUMINOSA ROSSA	SIEMENS	3SU1201-6AB20-1AA0 + 3SU1401-1BB20-1AA0	
40A1	INVERTER - 315KW	SIEMENS	6SL3220-3YE56-0CF0-2D + 6SL3256-0AP00-0JA0	
40Q1	SEZIONATORE SOTTO CARICO	SIEMENS	3KF5380-0MF51 + 3NE1437-2 + 8UD1161-4AF21	
40FL1	REATTANZA DI LINEA	SIEMENS	6SL3000-0CE36-3AA0	

Ultime Modifiche	Rev. :	Impianto	R. E. M. S. R. L.	Cliente	Disegno Numero	Commessa	Codice impianto	Codice luogo
	Data :	HENKEL S. R. L.	Via Ferruccio, 16/A-03010 Patrica (Fr) Tel. +39-0775-830116 Fax +39-0775-839345		2019_0812	2019_0812	=QE1	+
MR	Diseg. :	43VO2 MISCELA 315KW	QUESTO DISEGNO E' DI PROPRIETA' ESCLUSIVA DELLA R. E. M. S. R. L. E' VIETATO RIPRODURLO O COMUNICARLO AD ALTRI SENZA LA PROPRIA AUTORIZZAZIONE	Cliente Finale	Descrizione pagina LISTA E CODICI COMPONENTI			Pag. 5.3
	Stampa : 07. Gen. 2021							di
	Verif. :							

SIGLA	DESCRIZIONE	MARCA	CODICE	POSIZIONE
42PT1	PASTICCA TERMICA	FORNITURA CLIENTE		
60A1	SOFT STARTER	SIEMENS	3RW5553-6HA14 + 3RW5980-0CS00 + 3RW5980-0HF00 + 3RW5980-0HD00	
60Q1	SEZIONATORE SOTTO CARICO	SIEMENS	3KD5230-0RE10-0 - 8UD1161-4AF21	
60F1	FUSIBILE TRIPOLARE	SIEMENS	3NB3351-1KK26	
62Q1	INTERRUTTORE MAGNETOTERMICO BIPOLARE	SIEMENS	5SY6206-7 + 5ST3010	
70A1	COMMUTATORE MOTORIZZATO	SIEMENS	3KC4352-0GA21-0AA3 + 3KC98225 + 3KC98032 + 3KC98273 + 3KC98186	
70Q1	INTERRUTTORE MAGNETOTERMICO BIPOLARE	SIEMENS	5SY6206-7 + 5ST3010	
70M1	MOTORE	FORNITURA CLIENTE		
100A1	SWITCH RETE PROFINET	SIEMENS	66K5208-0BA00-2AB2	

Ultime Modifiche	Rev. :	Impianto	R. E. M. S. R. L.	Cliente	Disegno Numero	Commessa	Codice impianto	Codice luogo
	Data :	HENKEL S. R. L.	Via Ferruccio, 16/A-03010 Patrica (Fr) Tel. +39-0775-830116 Fax +39-0775-839345		2019_0812	2019_0812	=QE1	+
MR	Diseg. :	43V02 MISCELA 315KW	QUESTO DISEGNO E' DI PROPRIETA' ESCLUSIVA DELLA R. E. M. S. R. L. E' VIETATO RIPRODURLO O COMUNICARLO AD ALTRI SENZA LA PROPRIA AUTORIZZAZIONE	Cliente Finale	Descrizione pagina			Pag. 5.4
	Stampa : 07. Gen. 2021				LISTA E CODICI COMPONENTI			di
	Verif. :							

SIGLA	DESCRIZIONE	MARCA	CODICE	POSIZIONE
105A1	TESTATA ET-200SP	SIEMENS	6ES7155-6AA01-0BN0	
105DI1	MODULO INGRESSI DIGITALI	SIEMENS	6ES7131-6BF01-0BA0 + 6ES7193-6BP00-0DA0	
105DI2	MODULO INGRESSI DIGITALI	SIEMENS	6ES7131-6BF01-0BA0 + 6ES7193-6BP00-0BA0	
105DI3	MODULO INGRESSI DIGITALI	SIEMENS	6ES7131-6BF01-0BA0 + 6ES7193-6BP00-0BA0	
105DI4	MODULO INGRESSI DIGITALI	SIEMENS	6ES7131-6BF01-0BA0 + 6ES7193-6BP00-0BA0	
105D01	MODULO USCITE DIGITALI	SIEMENS	6ES7132-6BF01-0BA0 + 6ES7193-6BP00-0DA0	
105D02	MODULO USCITE DIGITALI	SIEMENS	6ES7132-6BF01-0BA0 + 6ES7193-6BP00-0BA0	
105D03	MODULO USCITE DIGITALI	SIEMENS	6ES7132-6BF01-0BA0 + 6ES7193-6BP00-0BA0	
105AI1	MODULO INGRESSI ANALOGICI	SIEMENS	6ES7134-6GD01-0BA1 + 6ES7193-6BP00-0DA0	
105A01	MODULO USCITE ANALOGICHE	SIEMENS	6ES7135-6HD00-0BA1 + 6ES7193-6BP00-0DA0	
132T1	TERMOSTATO INTERNO QUADRO	DKC	RATMS02	
132T2	TERMOSTATO INTERNO QUADRO	DKC	RATMS02	

SIGLA	DESCRIZIONE	MARCA	CODICE	POSIZIONE
136FC1	FINECORSA			
136FC2	FINECORSA			
150R1	RELE' DOPPIO CONTATTO	PHOENIX CONTACT	2905291	
150R2	RELE' DOPPIO CONTATTO	PHOENIX CONTACT	2905291	
150R3	RELE' DOPPIO CONTATTO	PHOENIX CONTACT	2905291	
150R4	RELE' DOPPIO CONTATTO	PHOENIX CONTACT	2905291	
150R5	RELE' DOPPIO CONTATTO	PHOENIX CONTACT	2905291	
150R6	RELE' DOPPIO CONTATTO	PHOENIX CONTACT	2905291	
150R7	RELE' DOPPIO CONTATTO	PHOENIX CONTACT	2905291	
152R1	RELE' DOPPIO CONTATTO	PHOENIX CONTACT	2905291	
152H1	SPIA LUMINOSA BIANCA	SIEMENS	3SU1201-6AB60-1AA0 + 3SU1401-1BB60-1AA0	
154H1	SPIA LUMINOSA ROSSA	SIEMENS	3SU1201-6AB20-1AA0 + 3SU1401-1BB20-1AA0	

Ultime Modifiche	Rev. :	Impianto	R. E. M. S. R. L.	Cliente	Disegno Numero	Commessa	Codice impianto	Codice luogo
	Data :	HENKEL S. R. L.	Via Ferruccio, 16/A-03010 Patrica (Fr) Tel. +39-0775-830116 Fax +39-0775-839345		2019_0812	2019_0812	=QE1	+
MR	Diseg. :	43VO2 MISCELA 315KW	QUESTO DISEGNO E' DI PROPRIETA' ESCLUSIVA DELLA R. E. M. S. R. L. E' VIETATO RIPRODURLO O COMUNICARLO AD ALTRI SENZA LA PROPRIA AUTORIZZAZIONE	Cliente Finale	Descrizione pagina			Pag. 5.6
	Stampa : 07.Gen.2021				LISTA E CODICI COMPONENTI			di
	Verif. :							



Ultime Modifiche	Rev. :	Impianto	R. E. M. S. R. L.	Cliente	Disegno Numero	Commessa	Codice impianto	Codice luogo
	Data :	HENKEL S. R. L.	Via Ferruccio, 16/A-03010 Patrica (Fr) Tel. +39-0775-830116 Fax +39-0775-839345		2019_0812	2019_0812	=QE1	+
MR	Diseg. :	43VO2 MISCELA 315KW	QUESTO DISEGNO E' DI PROPRIETA' ESCLUSIVA DELLA R. E. M. S. R. L. E' VIETATO RIPRODURLO O COMUNICARLO AD ALTRI SENZA LA PROPRIA AUTORIZZAZIONE	Cliente Finale	ALIMENTAZIONE GENERALE			Pag. 20
	Stampa : 07. Gen. 2021							di
	Verif. :							

400Vac
 20.8/U1
 20.8/V1
 20.8/W1

020002 → U1/24.0
 020004 → V1/24.0
 020006 → W1/24.0

22Q1
 0.55-0.8A

022001
 022004
 022006

22H1

22H2

22H3

22H4

22H5

PRESENZA
 TENSIONE
 ANTA 1


PRESENZA
 TENSIONE
 ANTA 2

PRESENZA
 TENSIONE
 ANTA 3


PRESENZA
 TENSIONE
 ANTA 4

PRESENZA
 TENSIONE
 ANTA 5

Ultime Modifiche	Rev. :	Impianto	R. E. M. S. R. L.	Cliente	Disegno Numero	Commessa	Codice impianto	Codice luogo
	Data :	HENKEL S. R. L.	Via Ferruccia, 16/A-03010 Patrica (Fr) Tel. +39-0775-830116 Fax +39-0775-839345		2019_0812	2019_0812	=QE1	+
MR	Diseg. :	43VO2 MISCELA 315KW	QUESTO DISEGNO E' DI PROPRIETA' ESCLUSIVA DELLA R. E. M. S. R. L. E' VIETATO RIPRODURLO O COMUNICARLO AD ALTRI SENZA LA PROPRIA AUTORIZZAZIONE	Cliente Finale	Descrizione pagina			
	Stampa : 07. Gen. 2021				MODULI PRESENZA TENSIONE			
	Verif. :				Pag. 22			
					di			

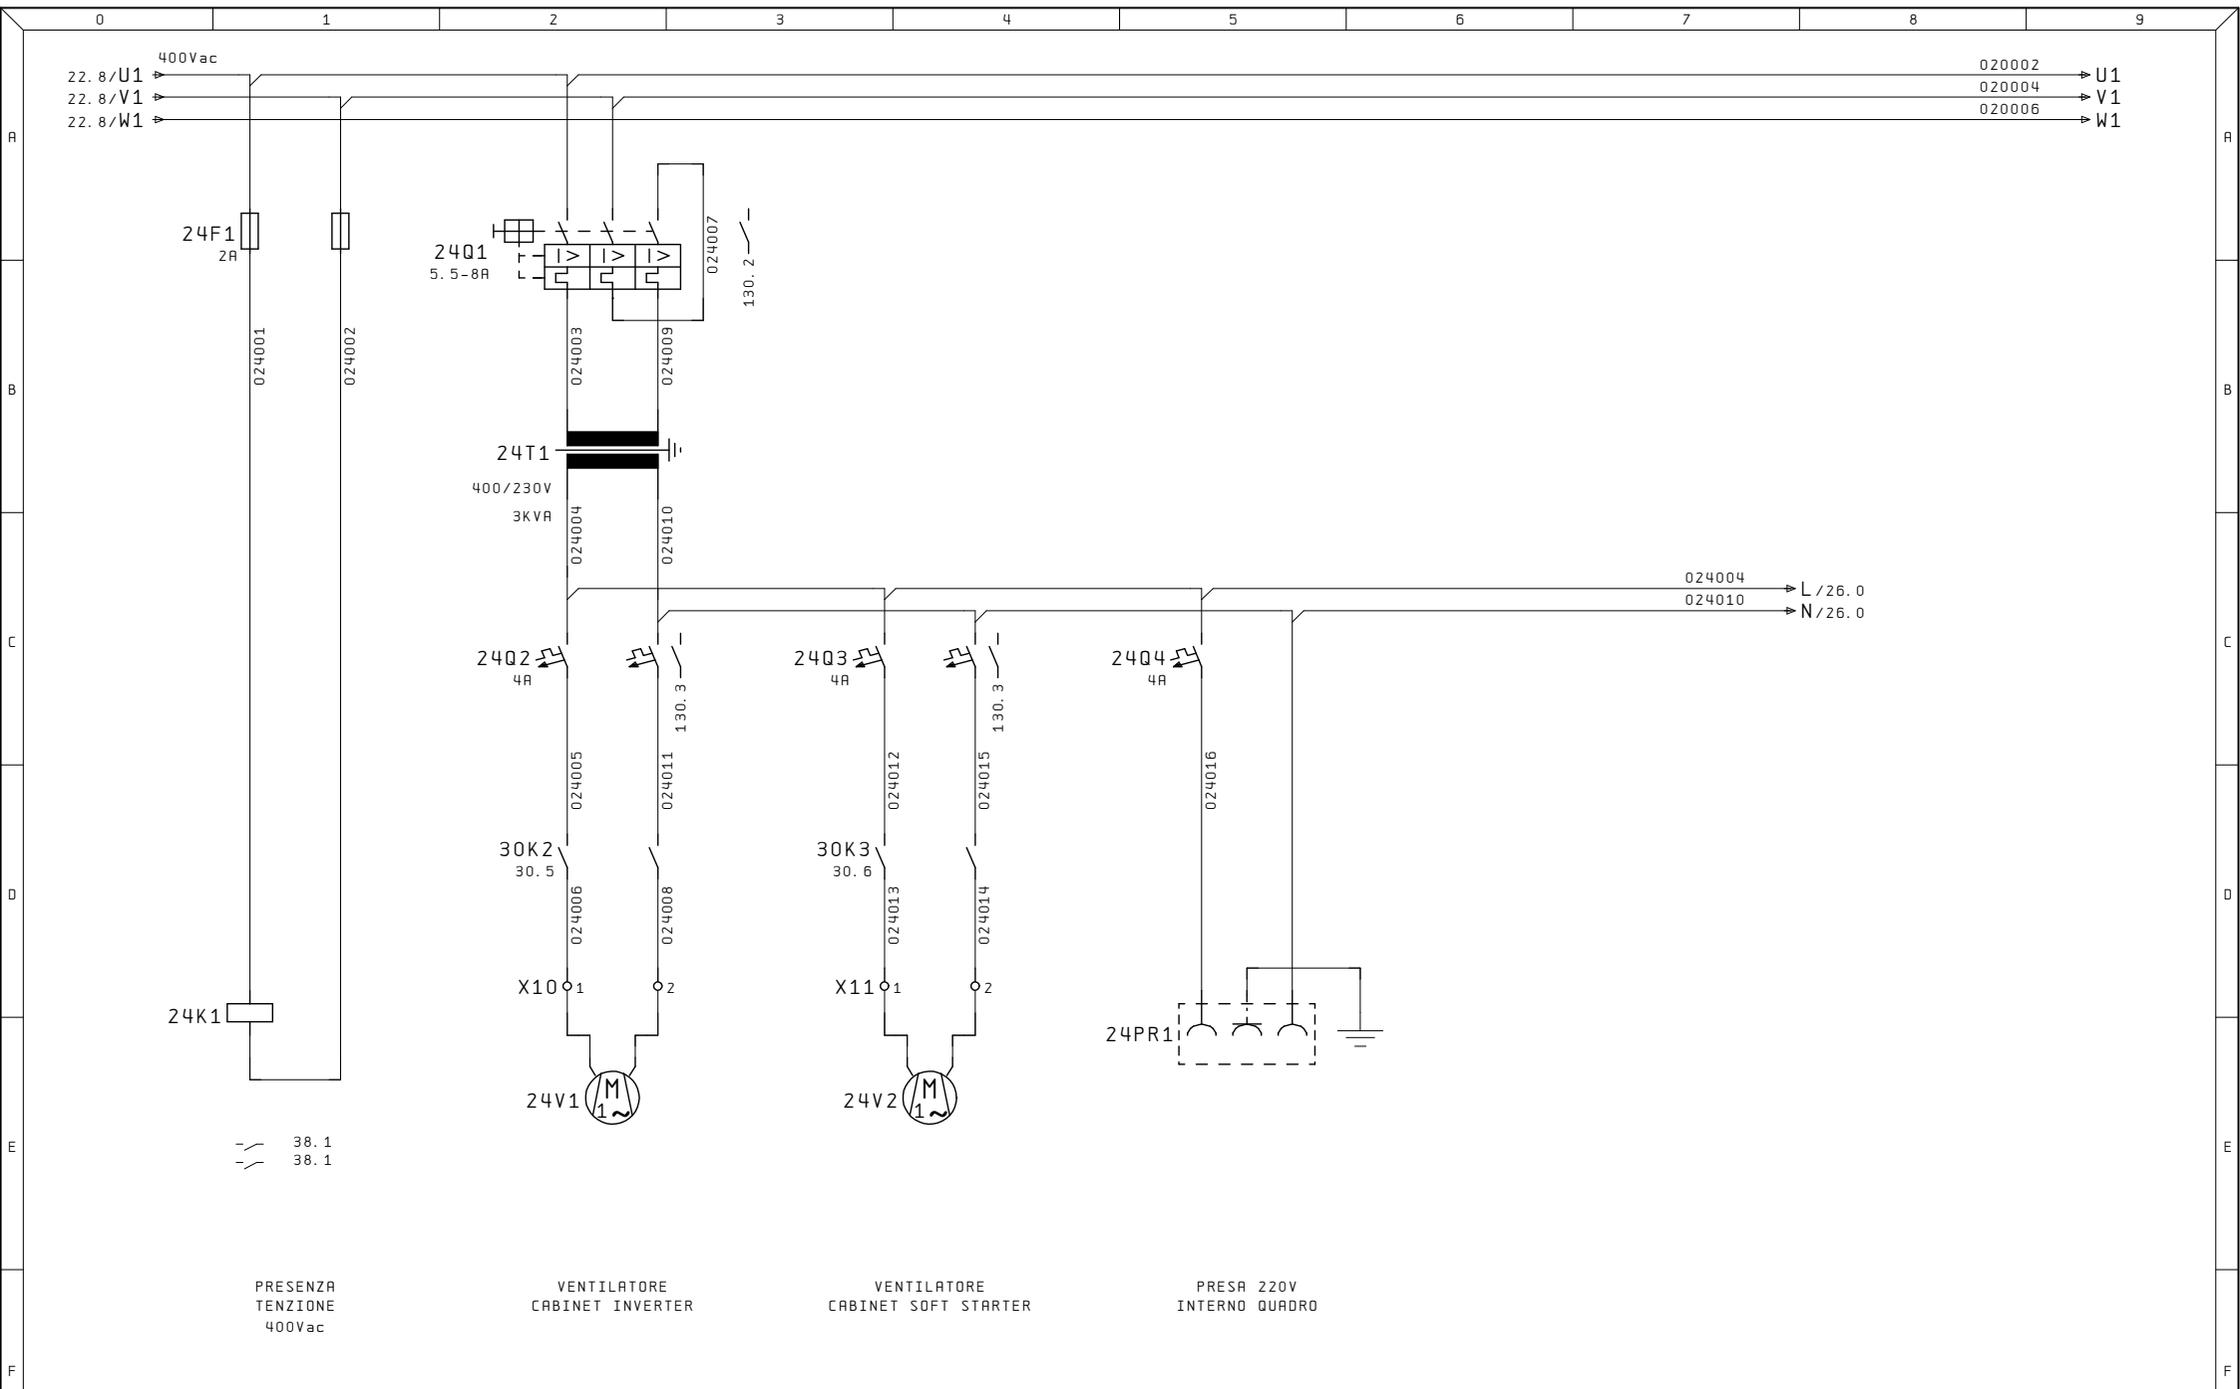


Ultime Modifiche	Rev. :	Impianto	R. E. M. S. R. L.	Cliente	Disegno Numero	Commessa	Codice impianto	Codice luogo
	Data :	HENKEL S. R. L.	Via Ferruccia, 16/A-03010 Patrica (Fr) Tel. +39-0775-830116 Fax +39-0775-839345		2019_0812	2019_0812	=QE1	+
MR	Diseg. :	43VO2 MISCELA 315KW	QUESTO DISEGNO E' DI PROPRIETA' ESCLUSIVA DELLA R. E. M. S. R. L. E' VIETATO RIPRODURLO O COMUNICARLO AD ALTRI SENZA LA PROPRIA AUTORIZZAZIONE	Cliente Finale	Descrizione pagina			Pag. 24
	Stampa : 07. Gen. 2021				PRESENZA TENSIONE 400Vac			
	Verif. :				E AUSILIARI 230VAC			di

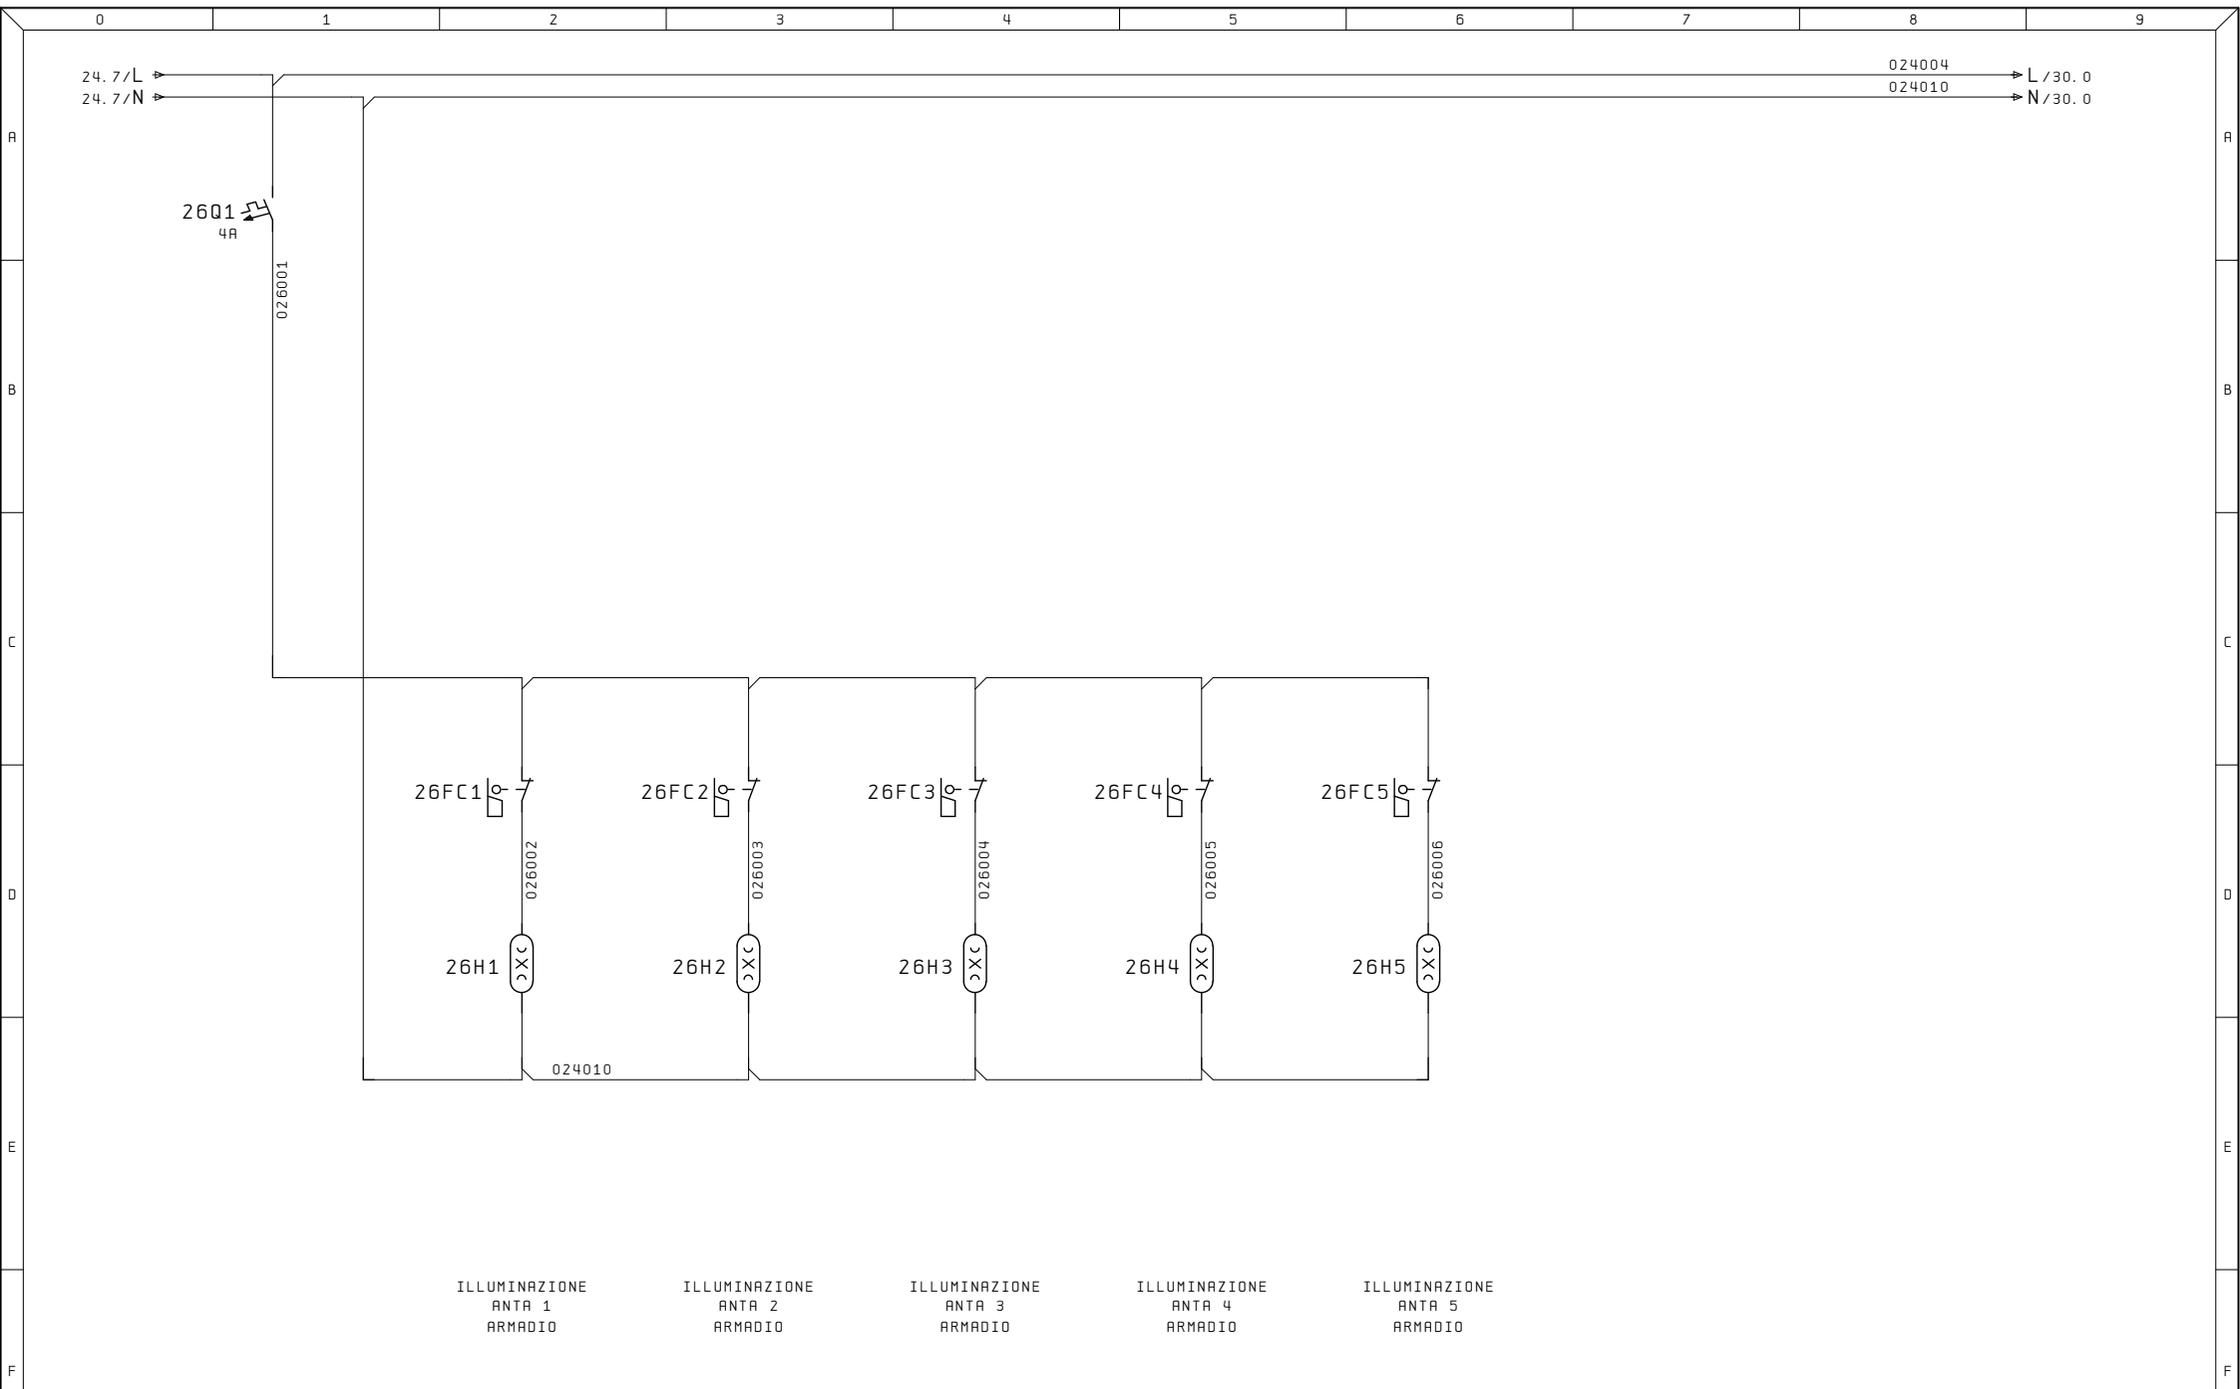


Ultime Modifiche	Rev. :	Impianto	R. E. M. S. R. L.	Cliente	Disegno Numero	Commissa	Codice impianto	Codice luogo
	Data :	HENKEL S. R. L.	Via Ferruccio, 16/A-03010 Patrica (Fr) Tel. +39-0775-830116 Fax +39-0775-839345		2019_0812	2019_0812	=QE1	+
MR	Diseg. :	43VO2 MISCELA 315KW	QUESTO DISEGNO E' DI PROPRIETA' ESCLUSIVA DELLA R. E. M. S. R. L. E' VIETATO RIPRODURLO O COMUNICARLO AD ALTRI SENZA LA PROPRIA AUTORIZZAZIONE	Cliente Finale	Descrizione pagina			
	Stampa : 07. Gen. 2021				ILLUMINAZIONE ANTE ARMADIO			
	Verif. :				Pag. 26			
					di			

ALIMENTAZIONE PRIVILEGIATA
DA ESTERNO

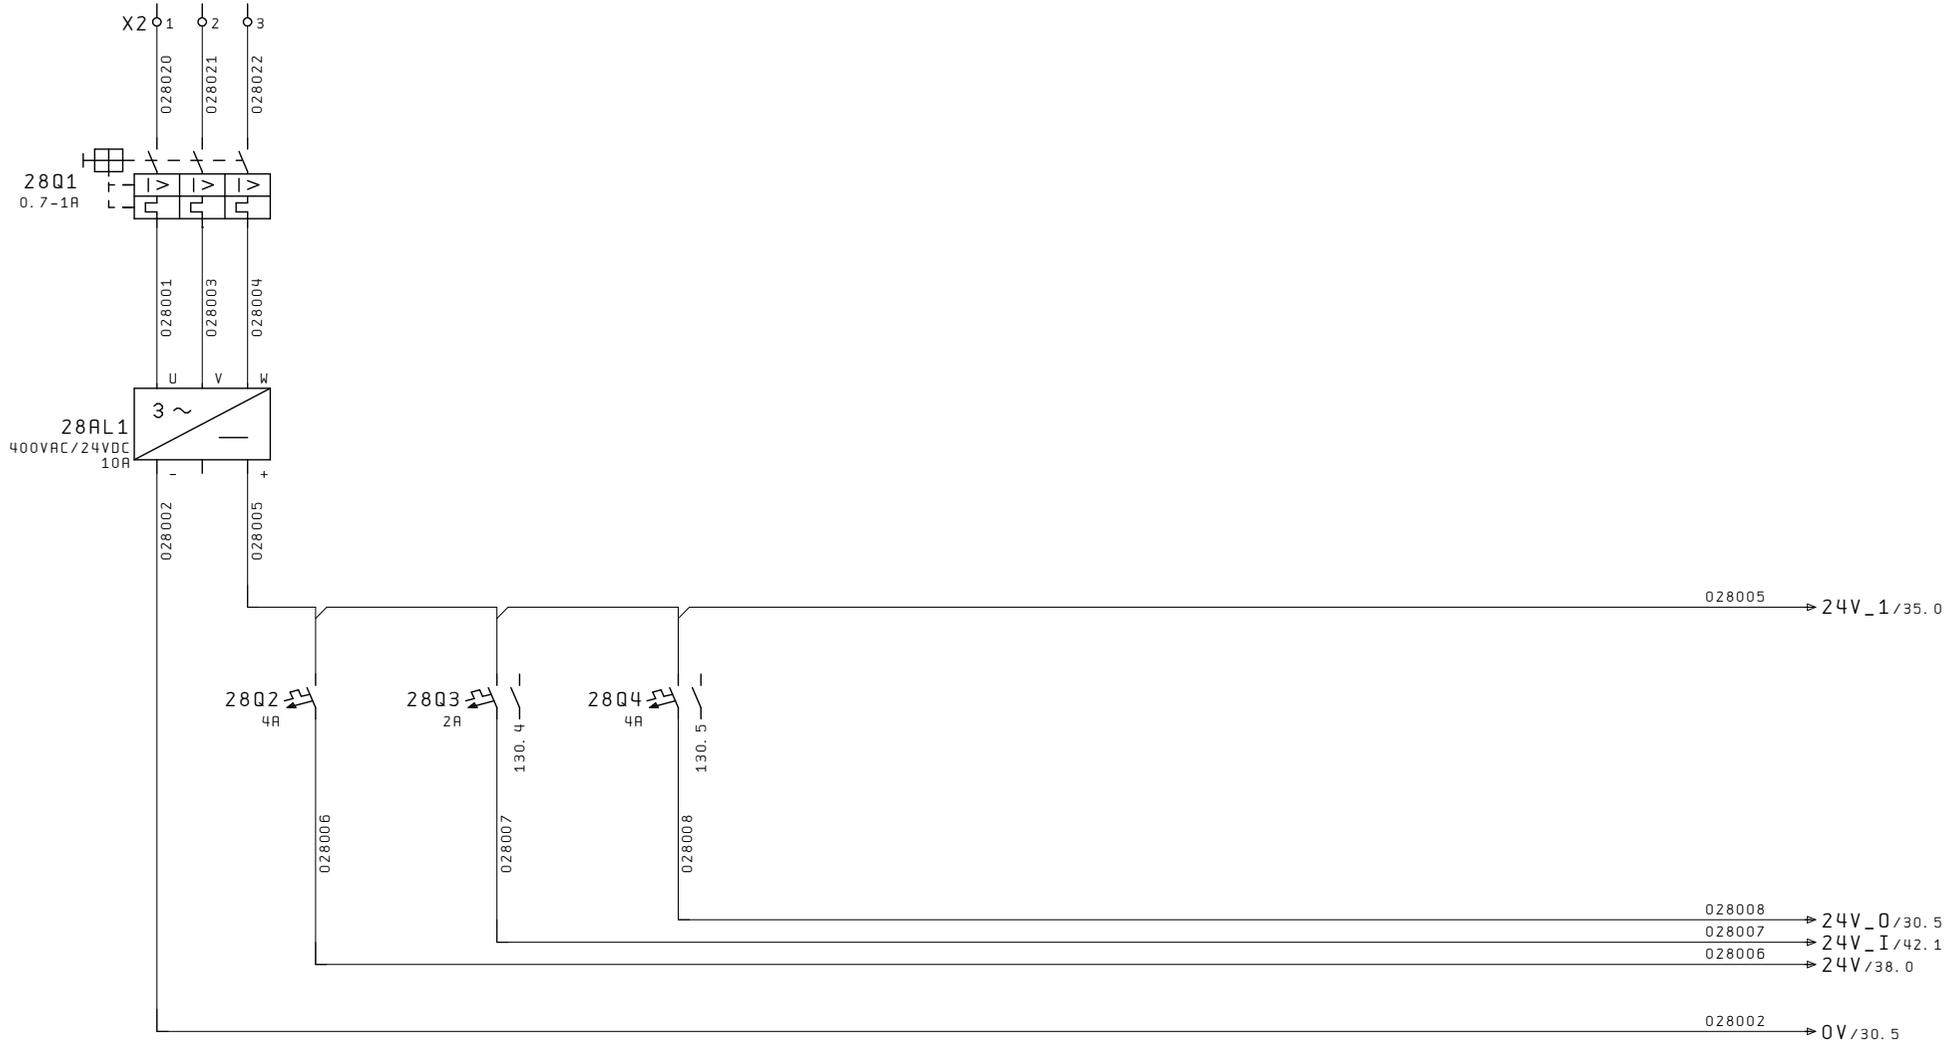

Ultime Modifiche	Rev. :	Impianto	R. E. M. S. R. L.	Cliente	Disegno Numero	Commessa	Codice impianto	Codice luogo
	Data :	HENKEL S. R. L.	Via Ferruccia, 16/A-03010 Patrica (Fr) Tel. +39-0775-830116 Fax +39-0775-839345		2019_0812	2019_0812	=QE1	+
MR	Diseg. :	43VO2 MISCELA 315KW	QUESTO DISEGNO E' DI PROPRIETA' ESCLUSIVA DELLA R. E. M. S. R. L. E' VIETATO RIPRODURLO O COMUNICARLO AD ALTRI SENZA LA PROPRIA AUTORIZZAZIONE	Cliente Finale	Descrizione pagina			Pag. 28
	Stampa : 07. Gen. 2021				DISTRIBUZIONE			di
	Verif. :				ALIMENTAZIONI 24VDC			

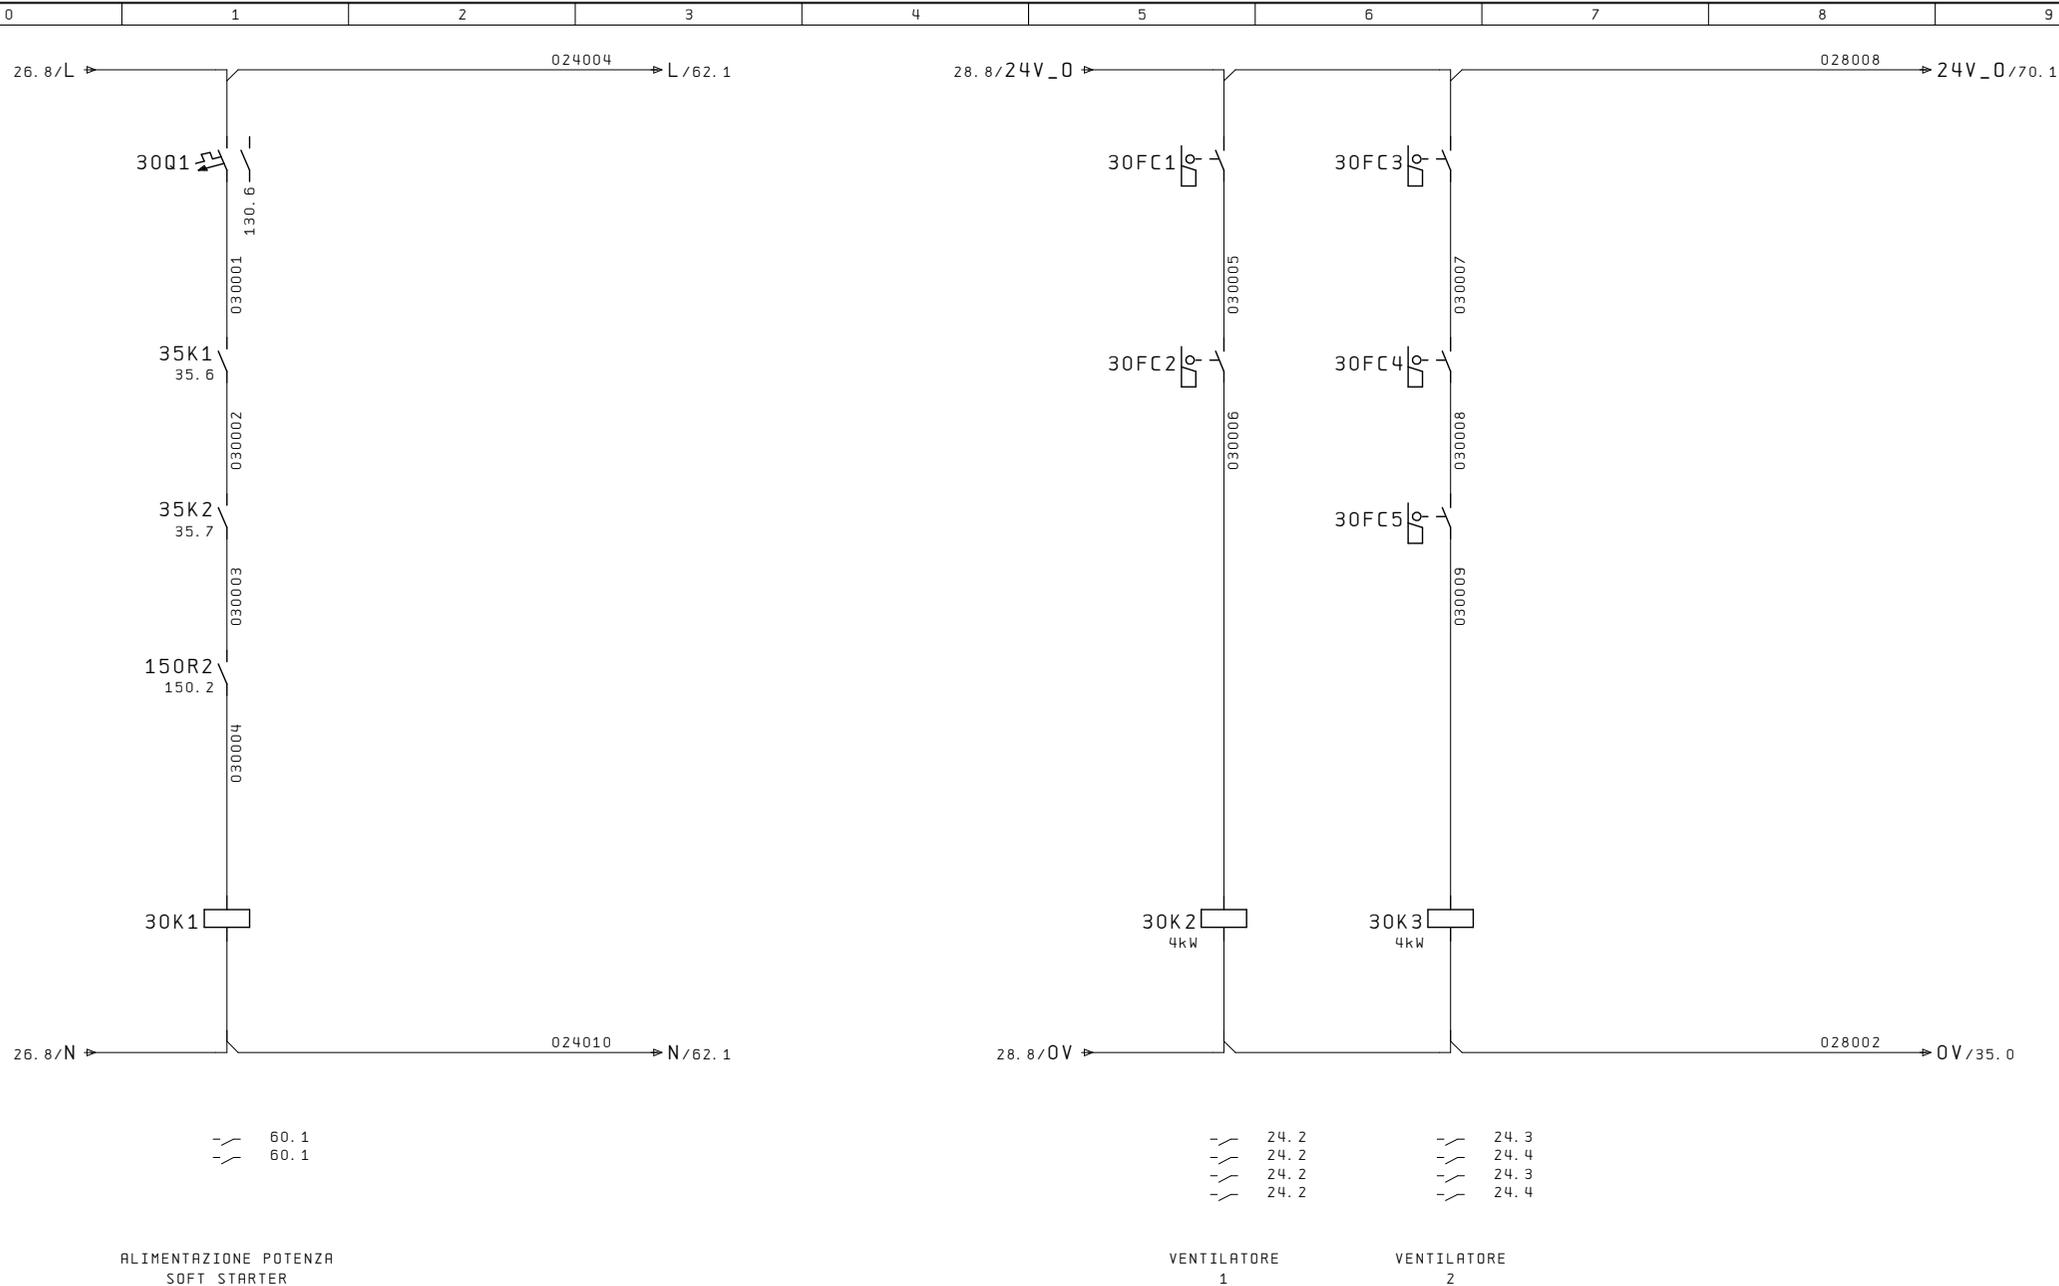


ALIMENTAZIONE POTENZA
SOFT STARTER


VENTILATORE
1

VENTILATORE
2


Ultime Modifiche	Rev. :	Impianto	R. E. M. S. R. L.	Cliente	Disegno Numero	Commessa	Codice impianto	Codice luogo
	Data :	HENKEL S. R. L.	Via Ferruccia, 16/A-03010 Patrica (Fr) Tel. +39-0775-830116 Fax +39-0775-839345		2019_0812	2019_0812	=QE1	+
MR	Diseg. :	43VO2 MISCELA 315KW	QUESTO DISEGNO E' DI PROPRIETA' ESCLUSIVA DELLA R. E. M. S. R. L. E' VIETATO RIPRODURLO O COMUNICARLO AD ALTRI SENZA LA PROPRIA AUTORIZZAZIONE	Cliente Finale	Descrizione pagina			Pag. 30
	Stampa : 07. Gen. 2021				ALIMENTAZIONI			di
	Verif. :							

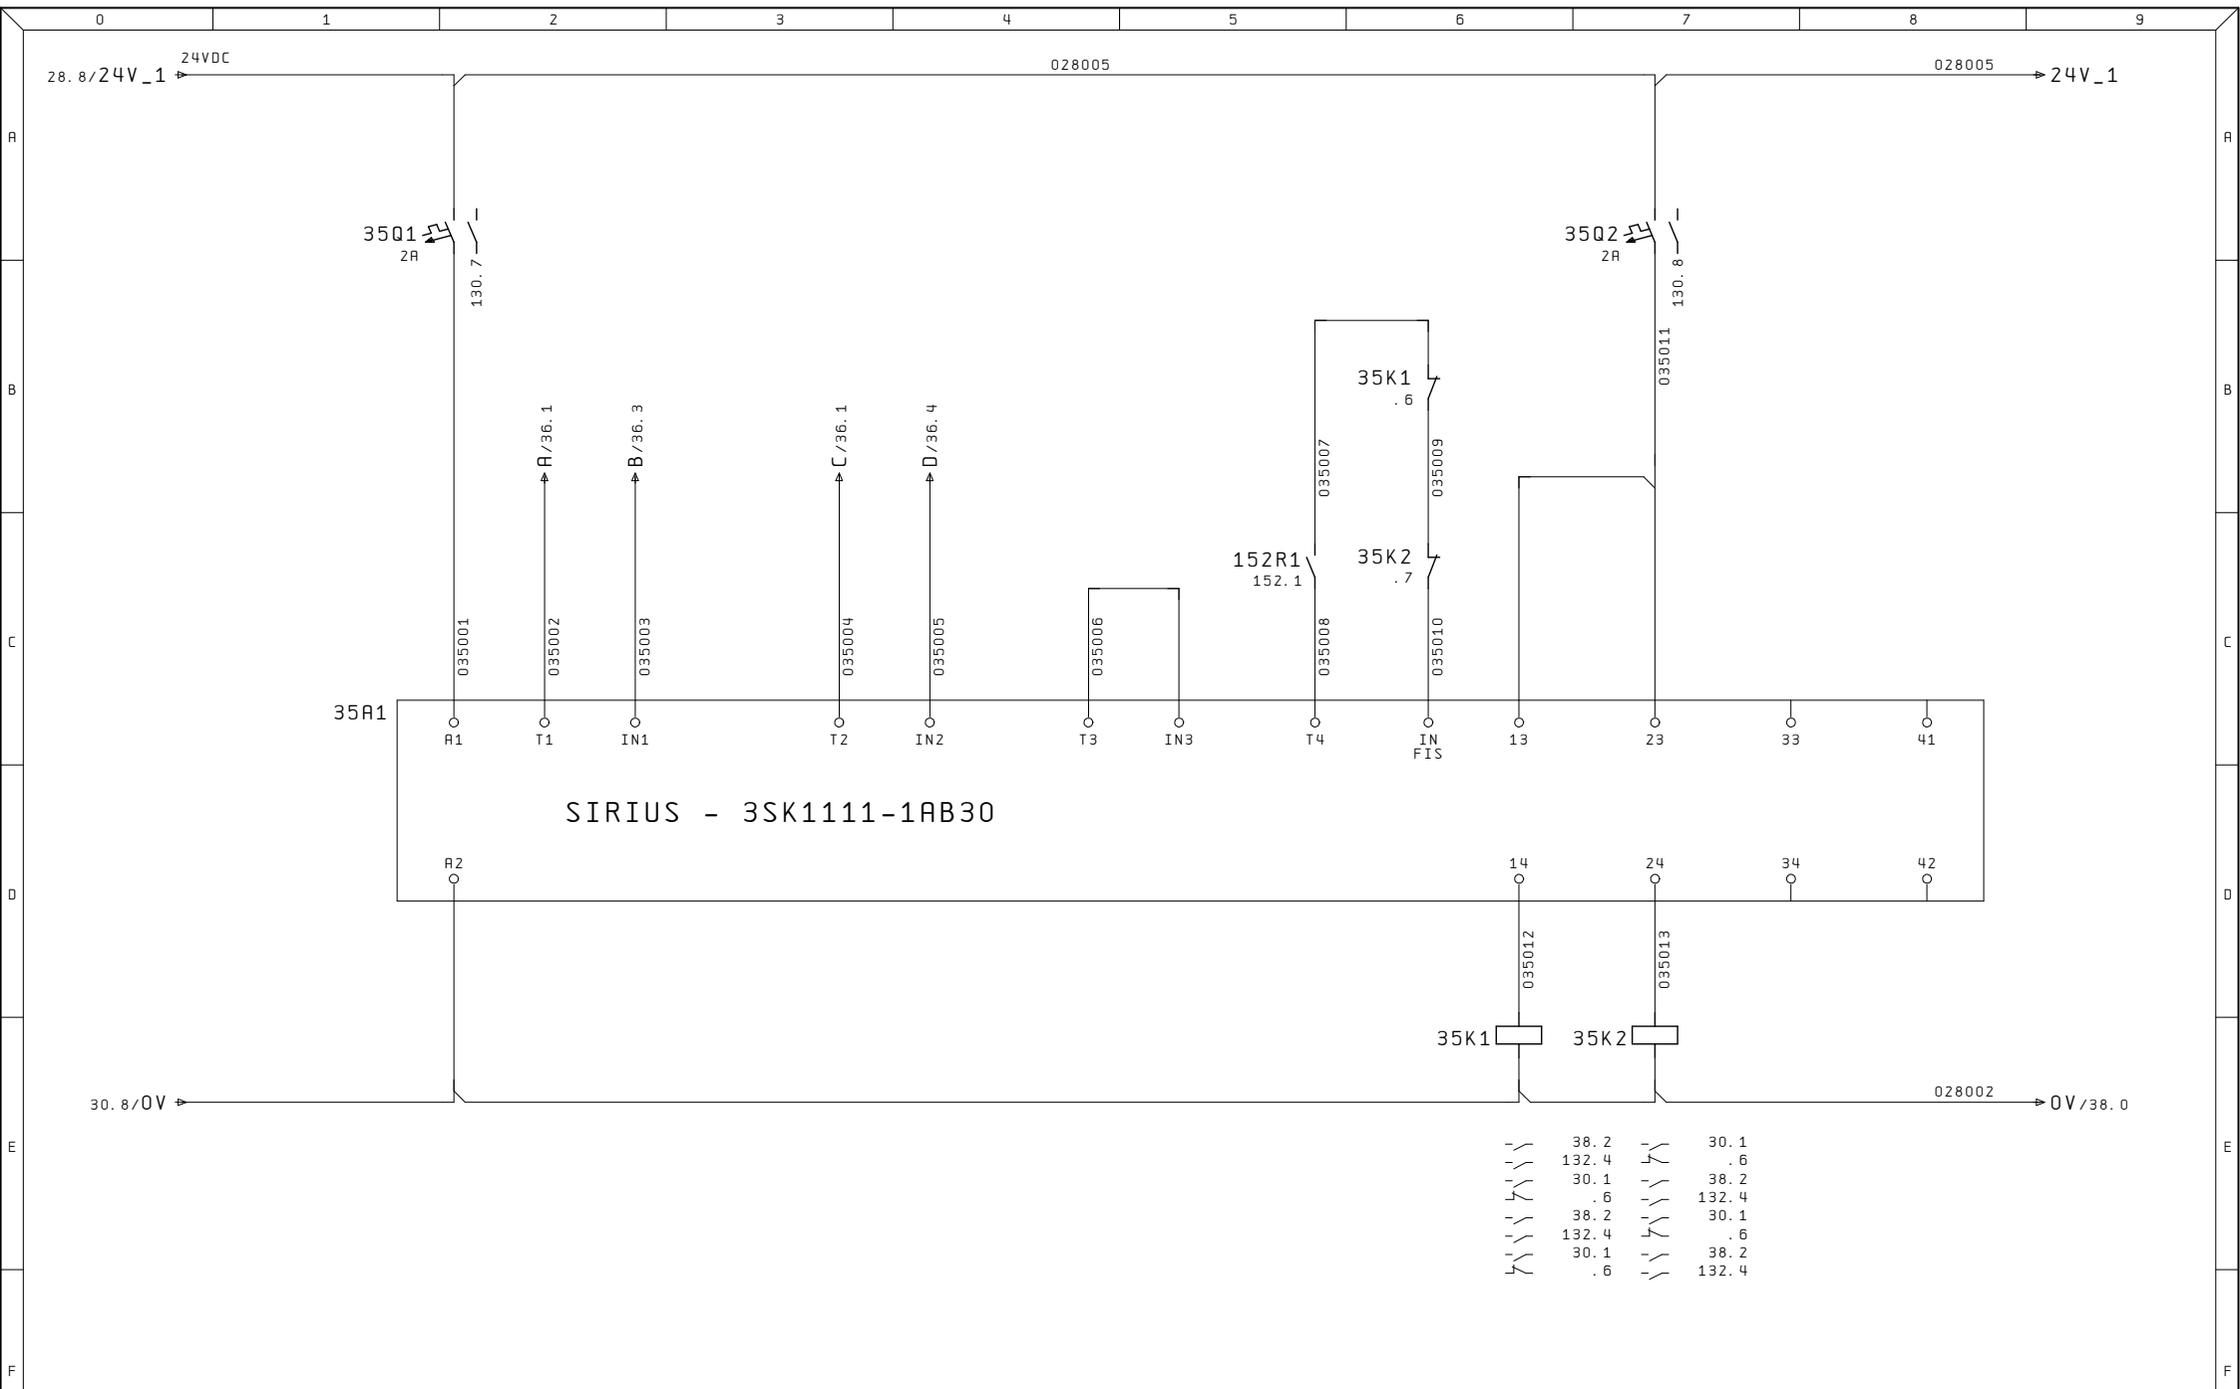

Ultime Modifiche	Rev. :	Impianto	R. E. M. S. R. L.	Cliente	Disegno Numero	Commessa	Codice impianto	Codice luogo
	Data :	HENKEL S. R. L.	Via Ferruccia, 16/A-03010 Patrica (Fr) Tel. +39-0775-830116 Fax +39-0775-839345		2019_0812	2019_0812	=QE1	+
MR	Diseg. :	43V02 MISCELA 315KW	QUESTO DISEGNO E' DI PROPRIETA' ESCLUSIVA DELLA R. E. M. S. R. L. E' VIETATO RIPRODURLO O COMUNICARLO AD ALTRI SENZA LA PROPRIA AUTORIZZAZIONE	Cliente Finale	Descrizione pagina			Pag.
	Stampa : 07. Gen. 2021				MODULO DI SICUREZZA			35
	Verif. :							di

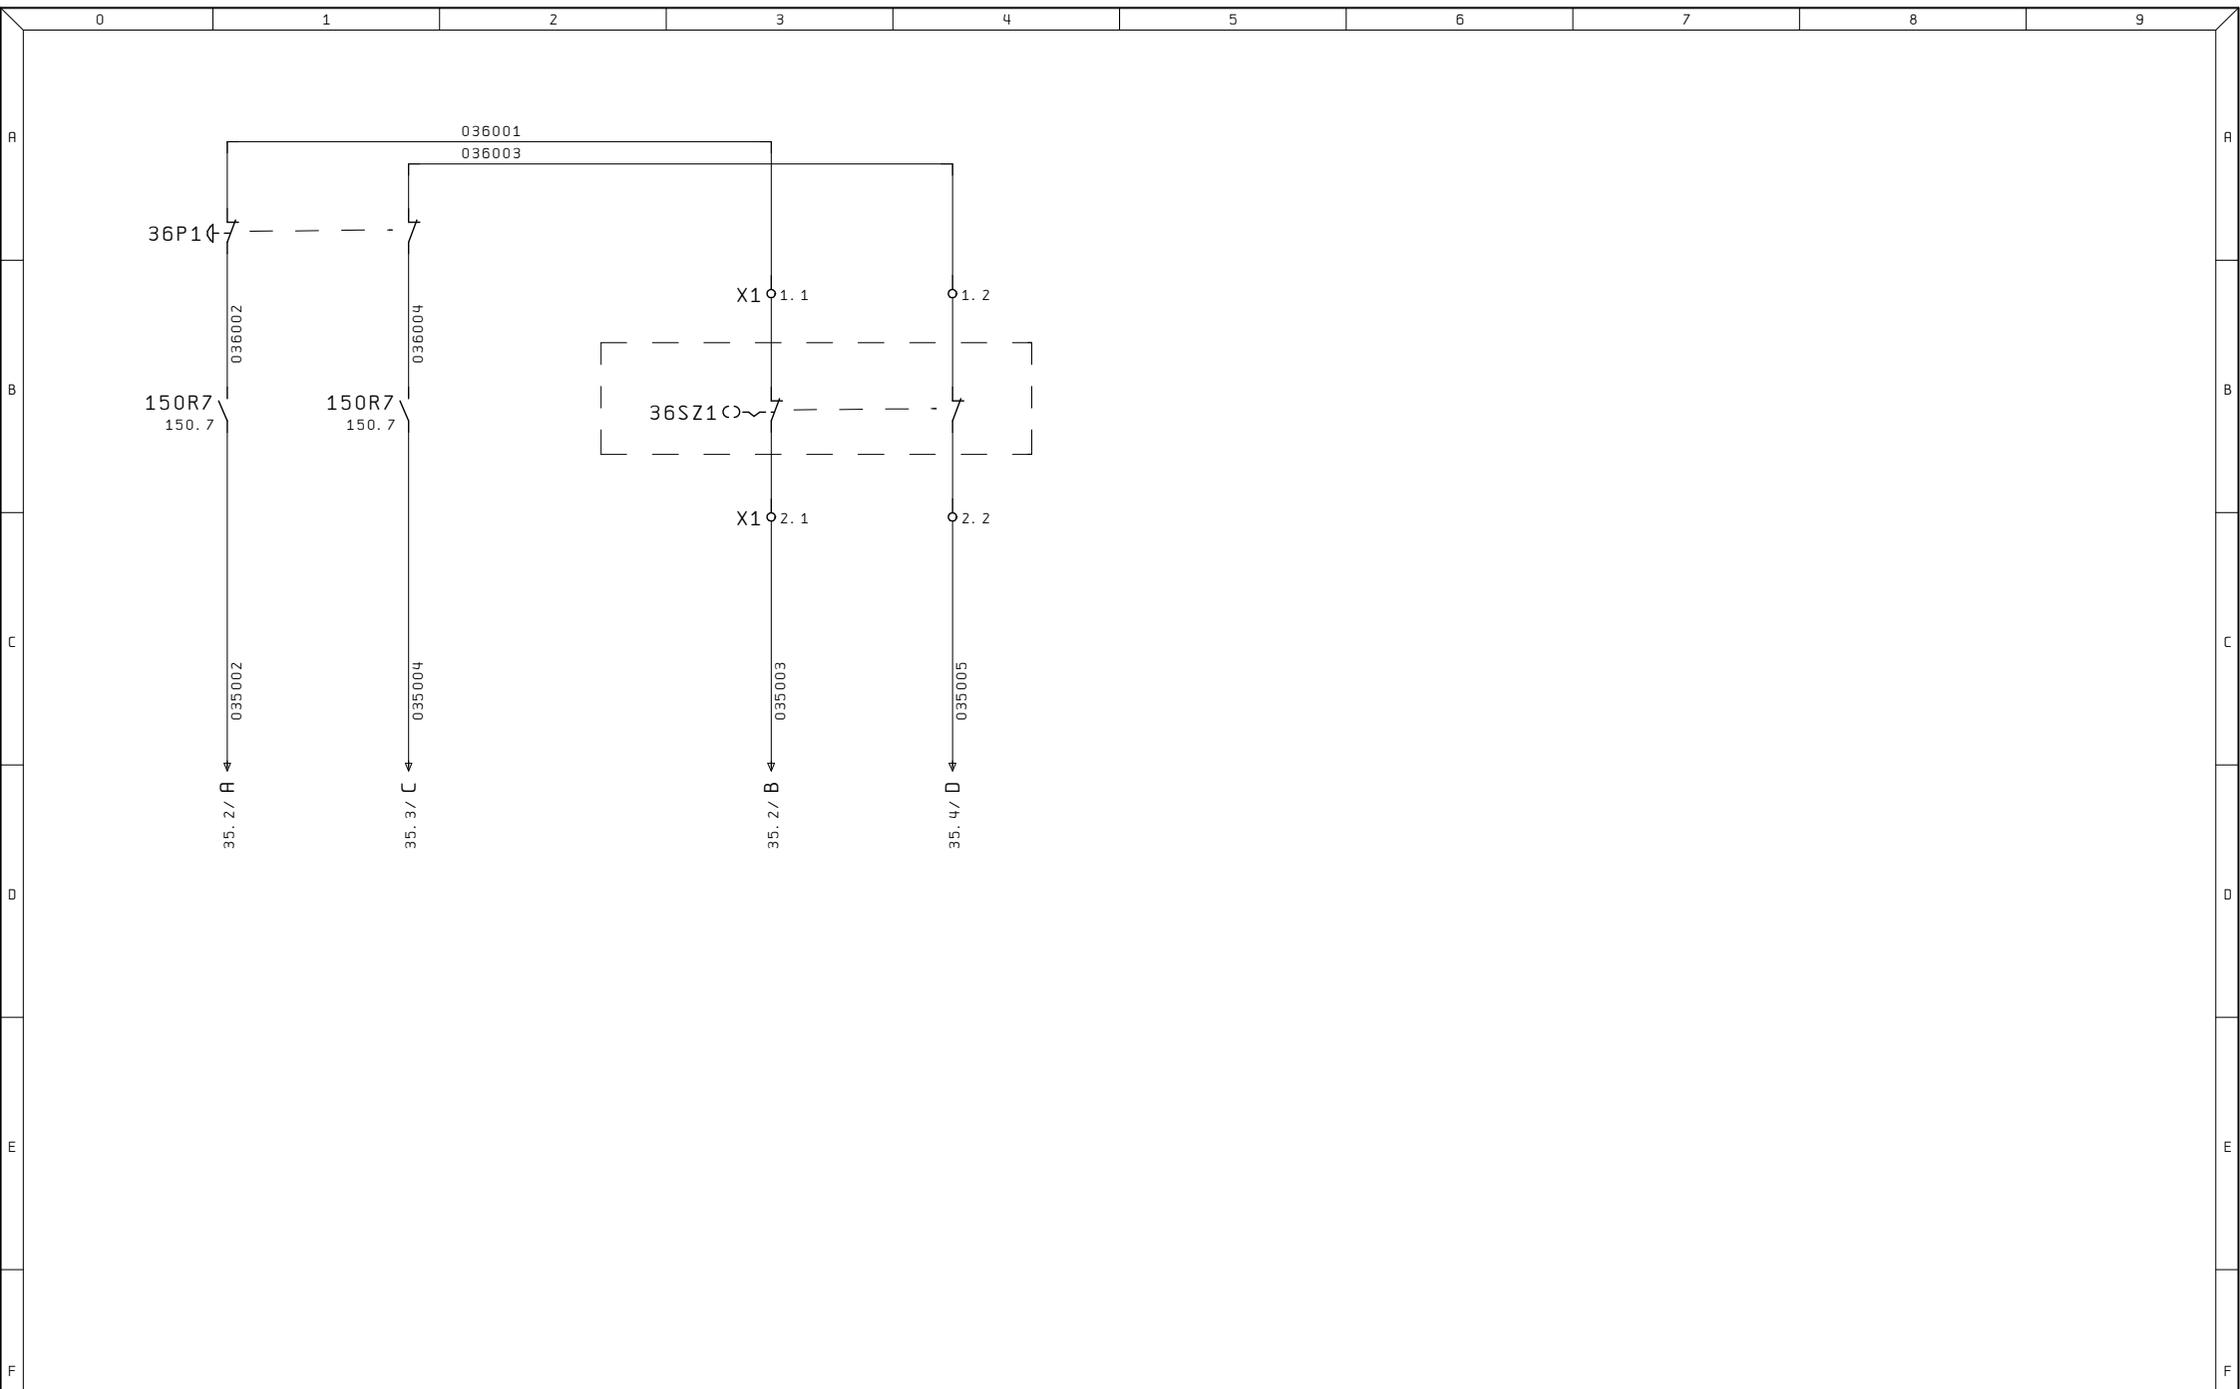


Ultime Modifiche	Rev. :	Impianto	R. E. M. S. R. L.	Cliente	Disegno Numero	Commessa	Codice impianto	Codice luogo
	Data :	HENKEL S. R. L.	Via Ferruccia, 16/A-03010 Patrica (Fr) Tel. +39-0775-830116 Fax +39-0775-839345		2019_0812	2019_0812	=QE1	+
MR	Diseg. :	43VO2 MISCELA 315KW	QUESTO DISEGNO E' DI PROPRIETA' ESCLUSIVA DELLA R. E. M. S. R. L. E' VIETATO RIPRODURLO O COMUNICARLO AD ALTRI SENZA LA PROPRIA AUTORIZZAZIONE	Cliente Finale	Descrizione pagina			Pag.
	Stampa : 07. Gen. 2021				CIRCUITO EMERGENZE			36
	Verif. :							di

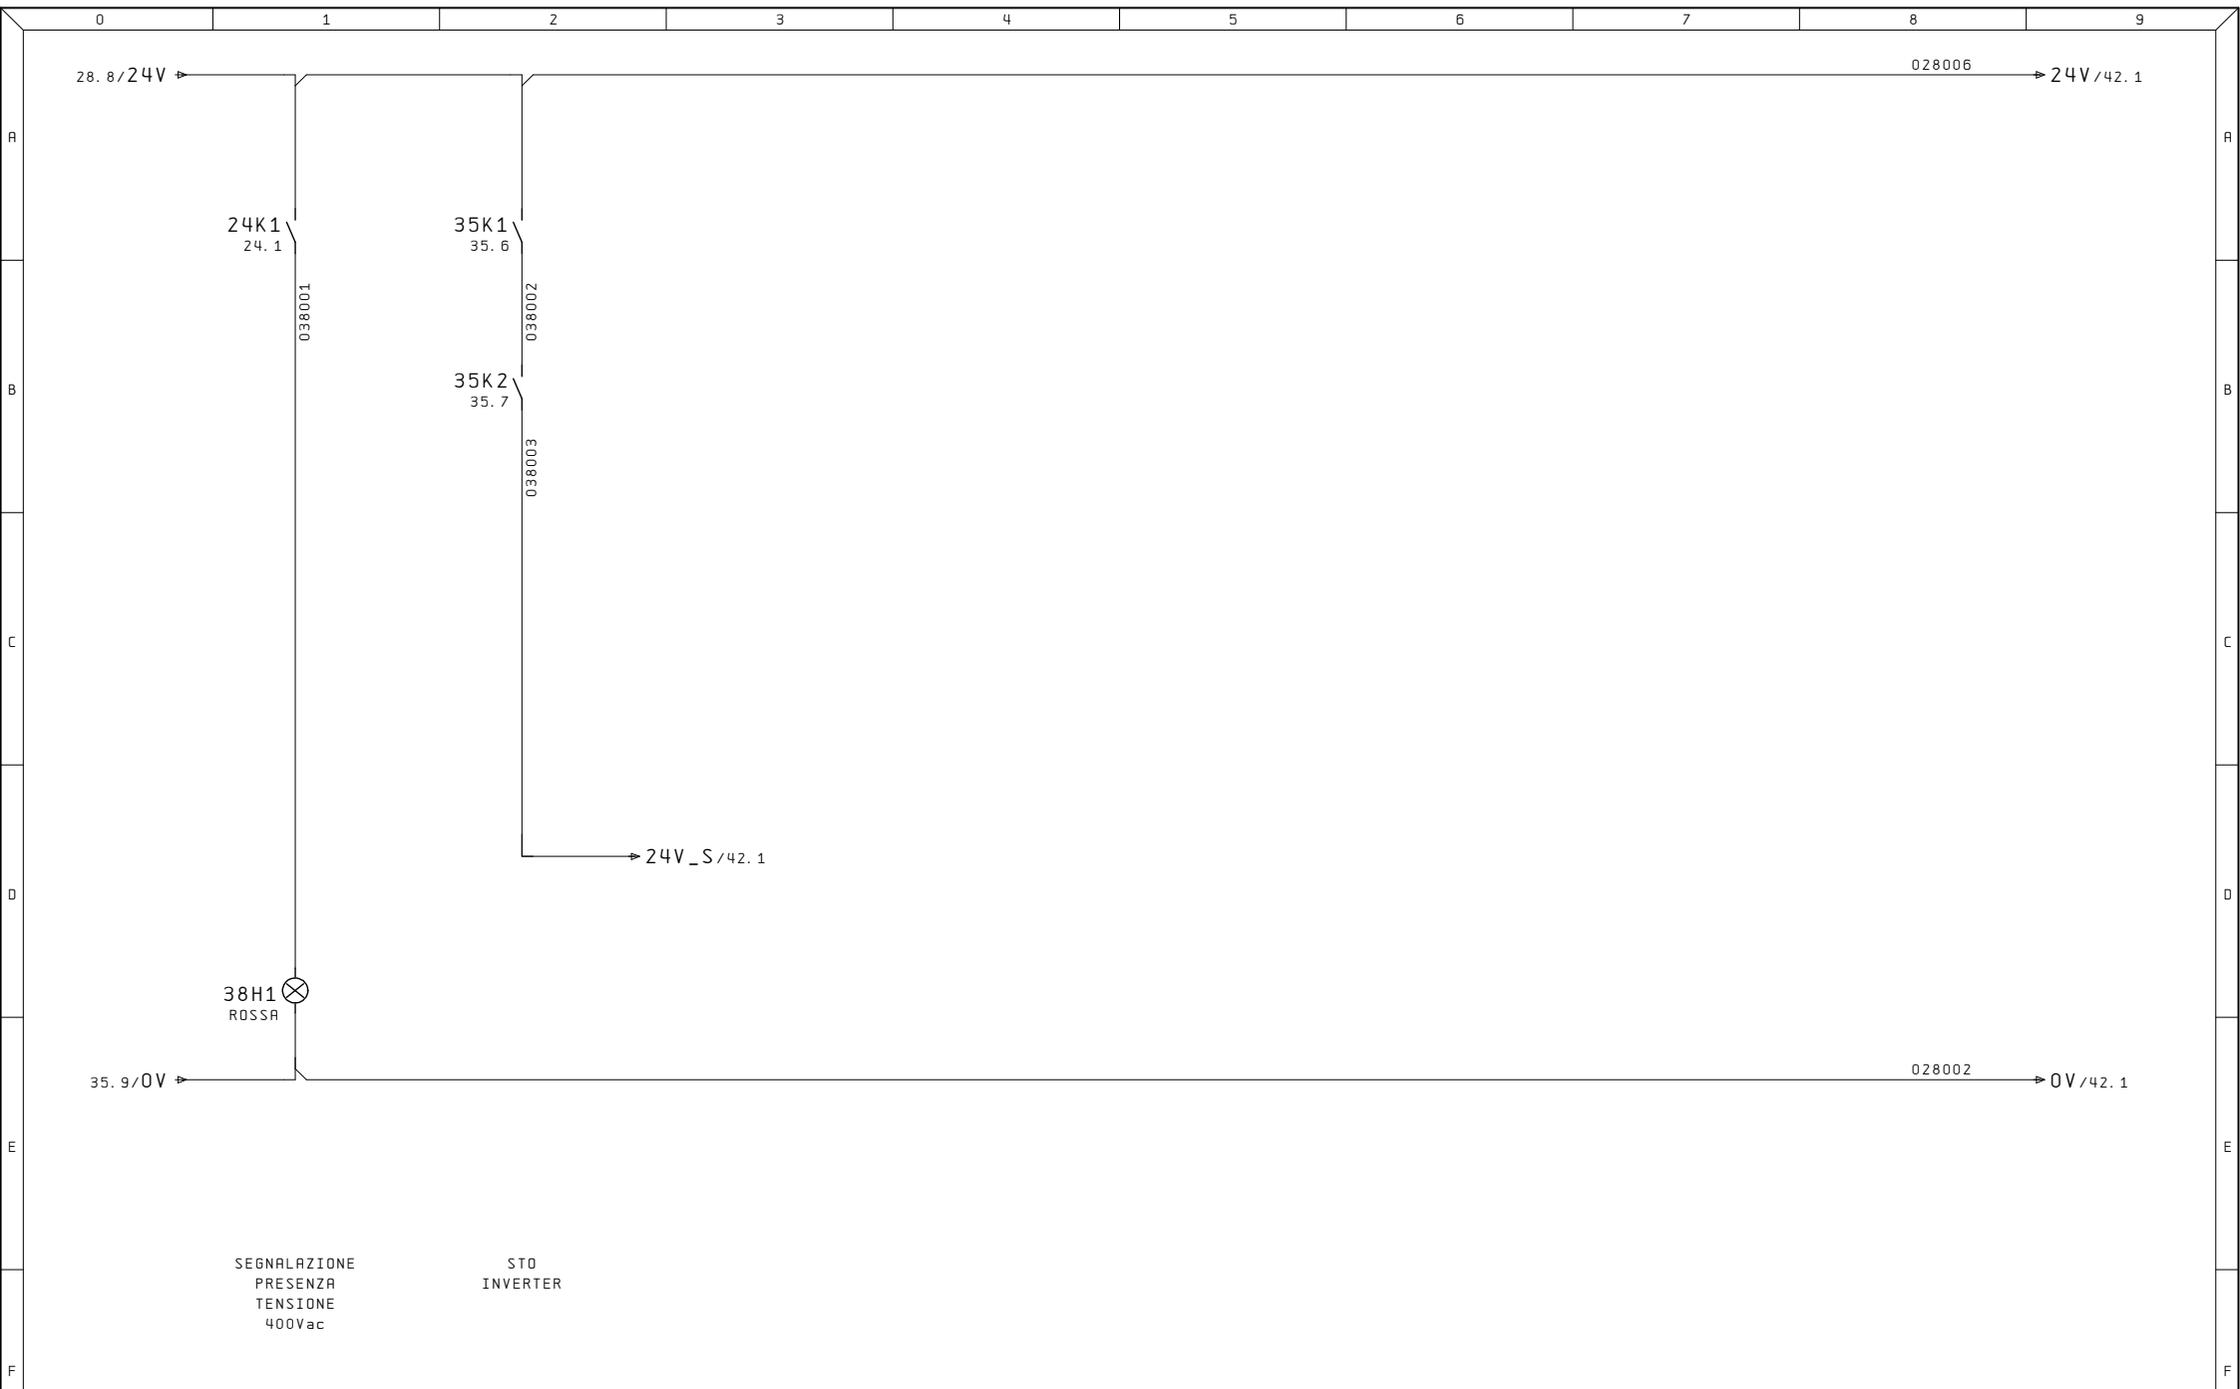


SEGNALAZIONE
PRESENZA
TENSIONE
400Vac

STO
INVERTER


Ultime Modifiche	Rev. :	Impianto	R. E. M. S. R. L.	Cliente	Disegno Numero	Commessa	Codice impianto	Codice luogo
	Data :	HENKEL S. R. L.	Via Ferruccio, 16/A-03010 Patrica (Fr) Tel. +39-0775-830116 Fax +39-0775-839345		2019_0812	2019_0812	=QE1	+
MR	Diseg. :	43V02 MISCELA 315KW	QUESTO DISEGNO E' DI PROPRIETA' ESCLUSIVA DELLA R. E. M. S. R. L. E' VIETATO RIPRODURLO O COMUNICARLO AD ALTRI SENZA LA PROPRIA AUTORIZZAZIONE	Cliente Finale	Descrizione pagina			Pag. 38
	Stampa : 07. Gen. 2021				SEGNALAZIONE PRESENZA TENSIONE 400Vac E ALIMENTAZIONE 24VDC SICUREZZA			di
	Verif. :							

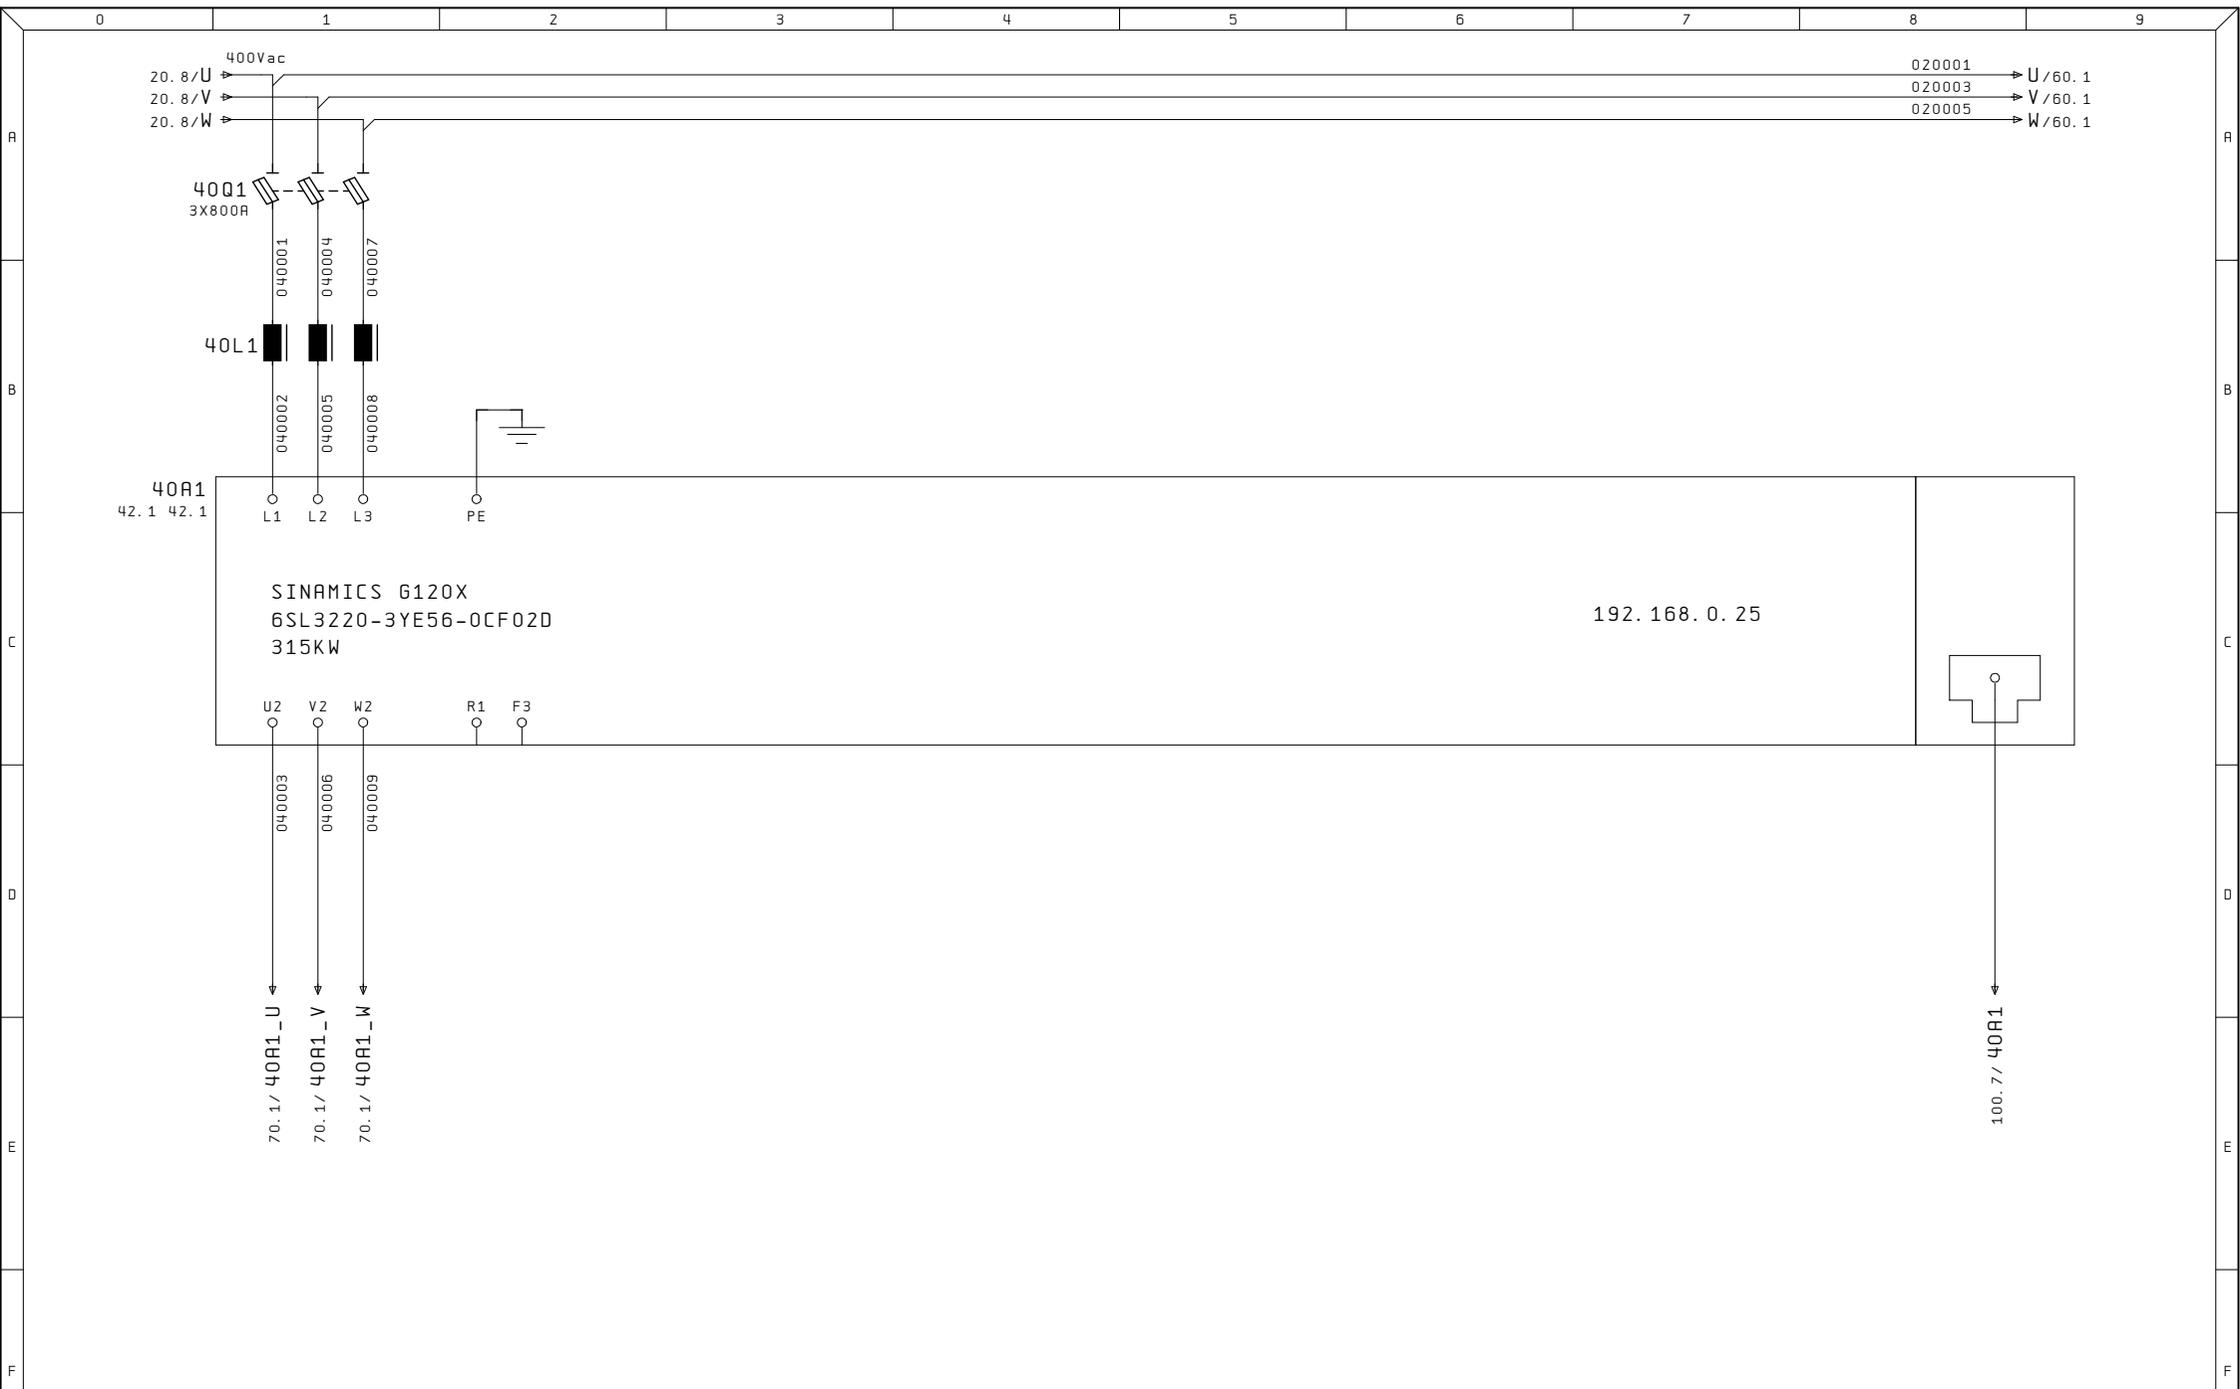


Ultime Modifiche	Rev. :	Impianto	R. E. M. S. R. L.	Cliente	Disegno Numero	Commessa	Codice impianto	Codice luogo
	Data :	HENKEL S. R. L.	Via Ferruccia, 16/A-03010 Patrica (Fr) Tel. +39-0775-830116 Fax +39-0775-839345		2019_0812	2019_0812	=QE1	+
MR	Diseg. :	43V02 MISCELA 315KW	QUESTO DISEGNO E' DI PROPRIETA' ESCLUSIVA DELLA R. E. M. S. R. L. E' VIETATO RIPRODURLO O COMUNICARLO AD ALTRI SENZA LA PROPRIA AUTORIZZAZIONE	Cliente Finale	Descrizione pagina			Pag. 40
	Stampa : 07. Gen. 2021				INVERTER			di
	Verif. :							

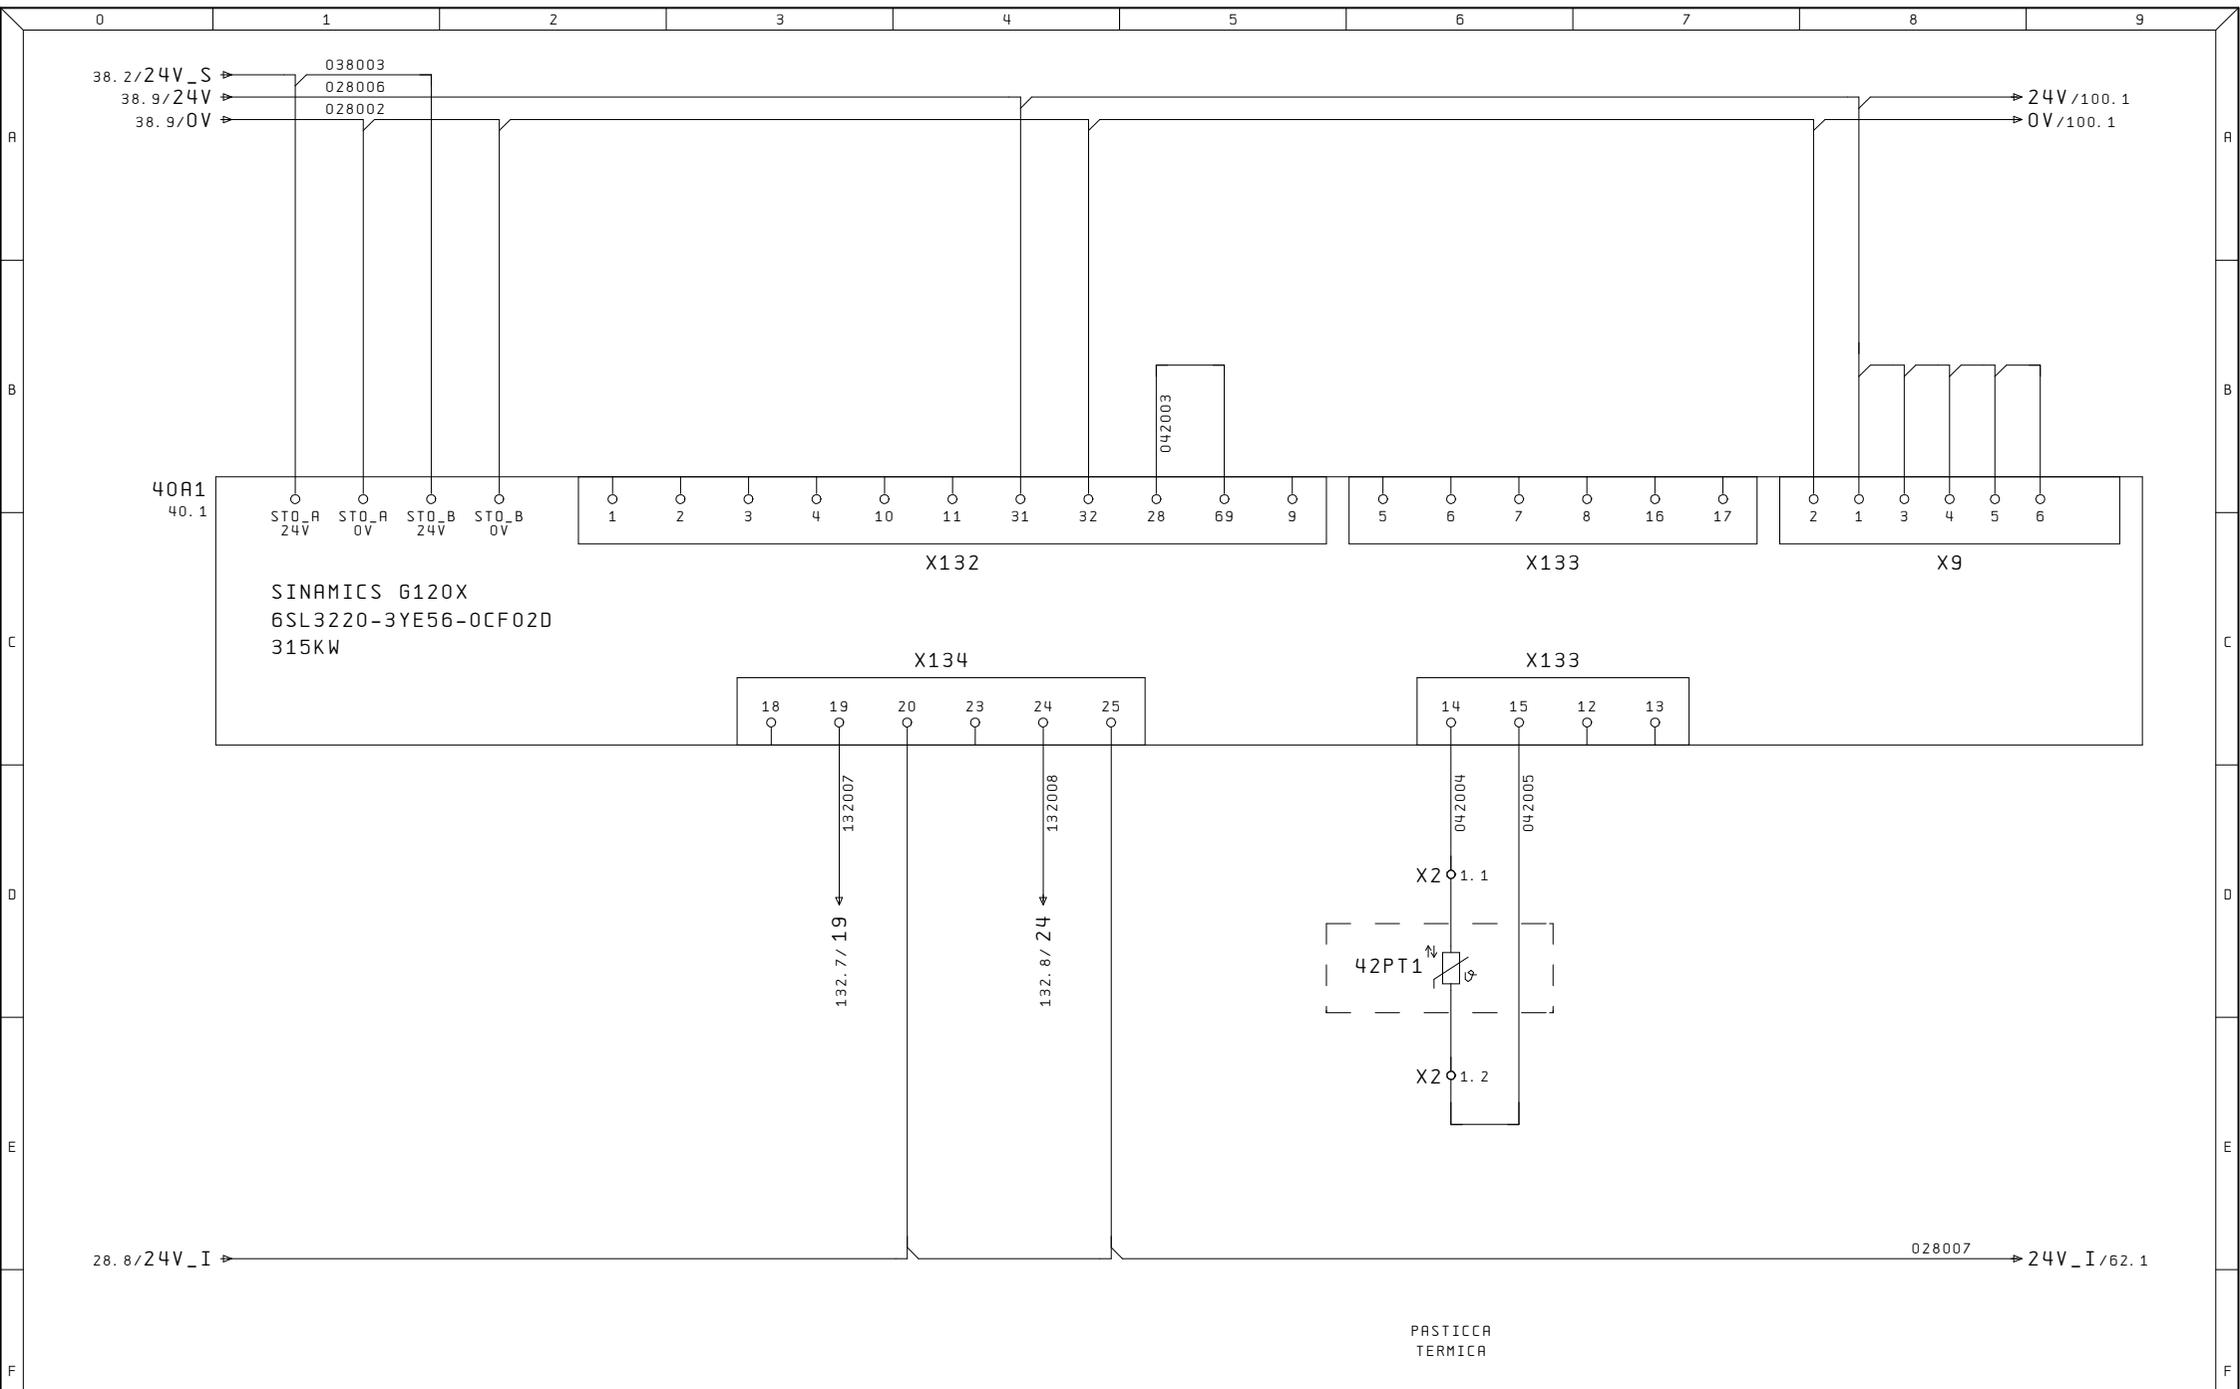

Ultime Modifiche	Rev. :	Impianto	R. E. M. S. R. L.	Cliente	Disegno Numero	Commessa	Codice impianto	Codice luogo
	Data :	HENKEL S. R. L.	Via Ferruccia, 16/A-03010 Patrica (Fr) Tel. +39-0775-830116 Fax +39-0775-839345		2019_0812	2019_0812	=QE1	+
MR	Diseg. :	43VO2 MISCELA 315KW	QUESTO DISEGNO E' DI PROPRIETA' ESCLUSIVA DELLA R. E. M. S. R. L. E' VIETATO RIPRODURLO O COMUNICARLO AD ALTRI SENZA LA PROPRIA AUTORIZZAZIONE	Cliente Finale	Descrizione pagina			Pag. 42
	Stampa : 07. Gen. 2021				INVERTER			di
	Verif. :							

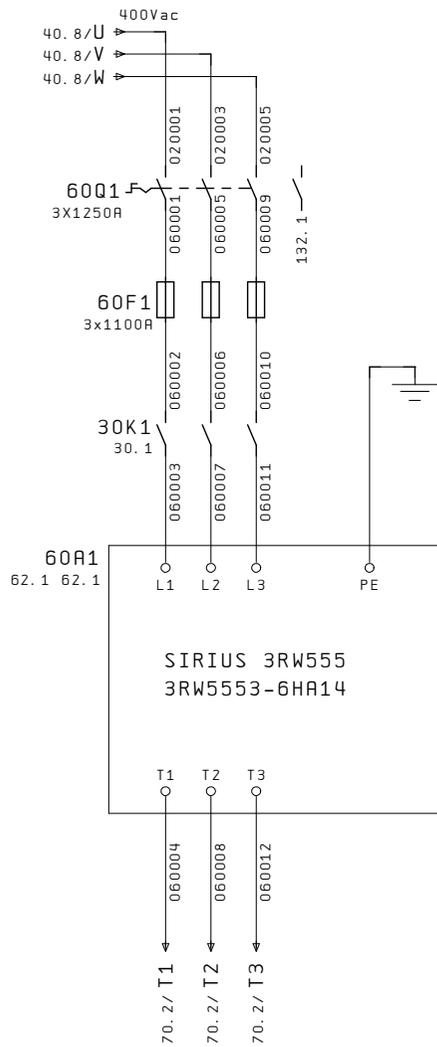


192.168.0.26

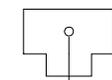


100.7 / 60A1


Ultime Modifiche	Rev. :	Impianto	R. E. M. S. R. L.	Cliente	Disegno Numero	Commessa	Codice impianto	Codice luogo
	Data :	HENKEL S. R. L.	Via Ferruccia, 16/A-03010 Patrica (Fr) Tel. +39-0775-830116 Fax +39-0775-839345		2019_0812	2019_0812	=QE1	+
MR	Diseg. :	43VO2 MISCELA 315KW	QUESTO DISEGNO E' DI PROPRIETA' ESCLUSIVA DELLA R. E. M. S. R. L. E' VIETATO RIPRODURLO O COMUNICARLO AD ALTRI SENZA LA PROPRIA AUTORIZZAZIONE	Cliente Finale	Descrizione pagina			Pag. 60
	Stampa : 07. Gen. 2021				SOFT STARTER			di
	Verif. :							

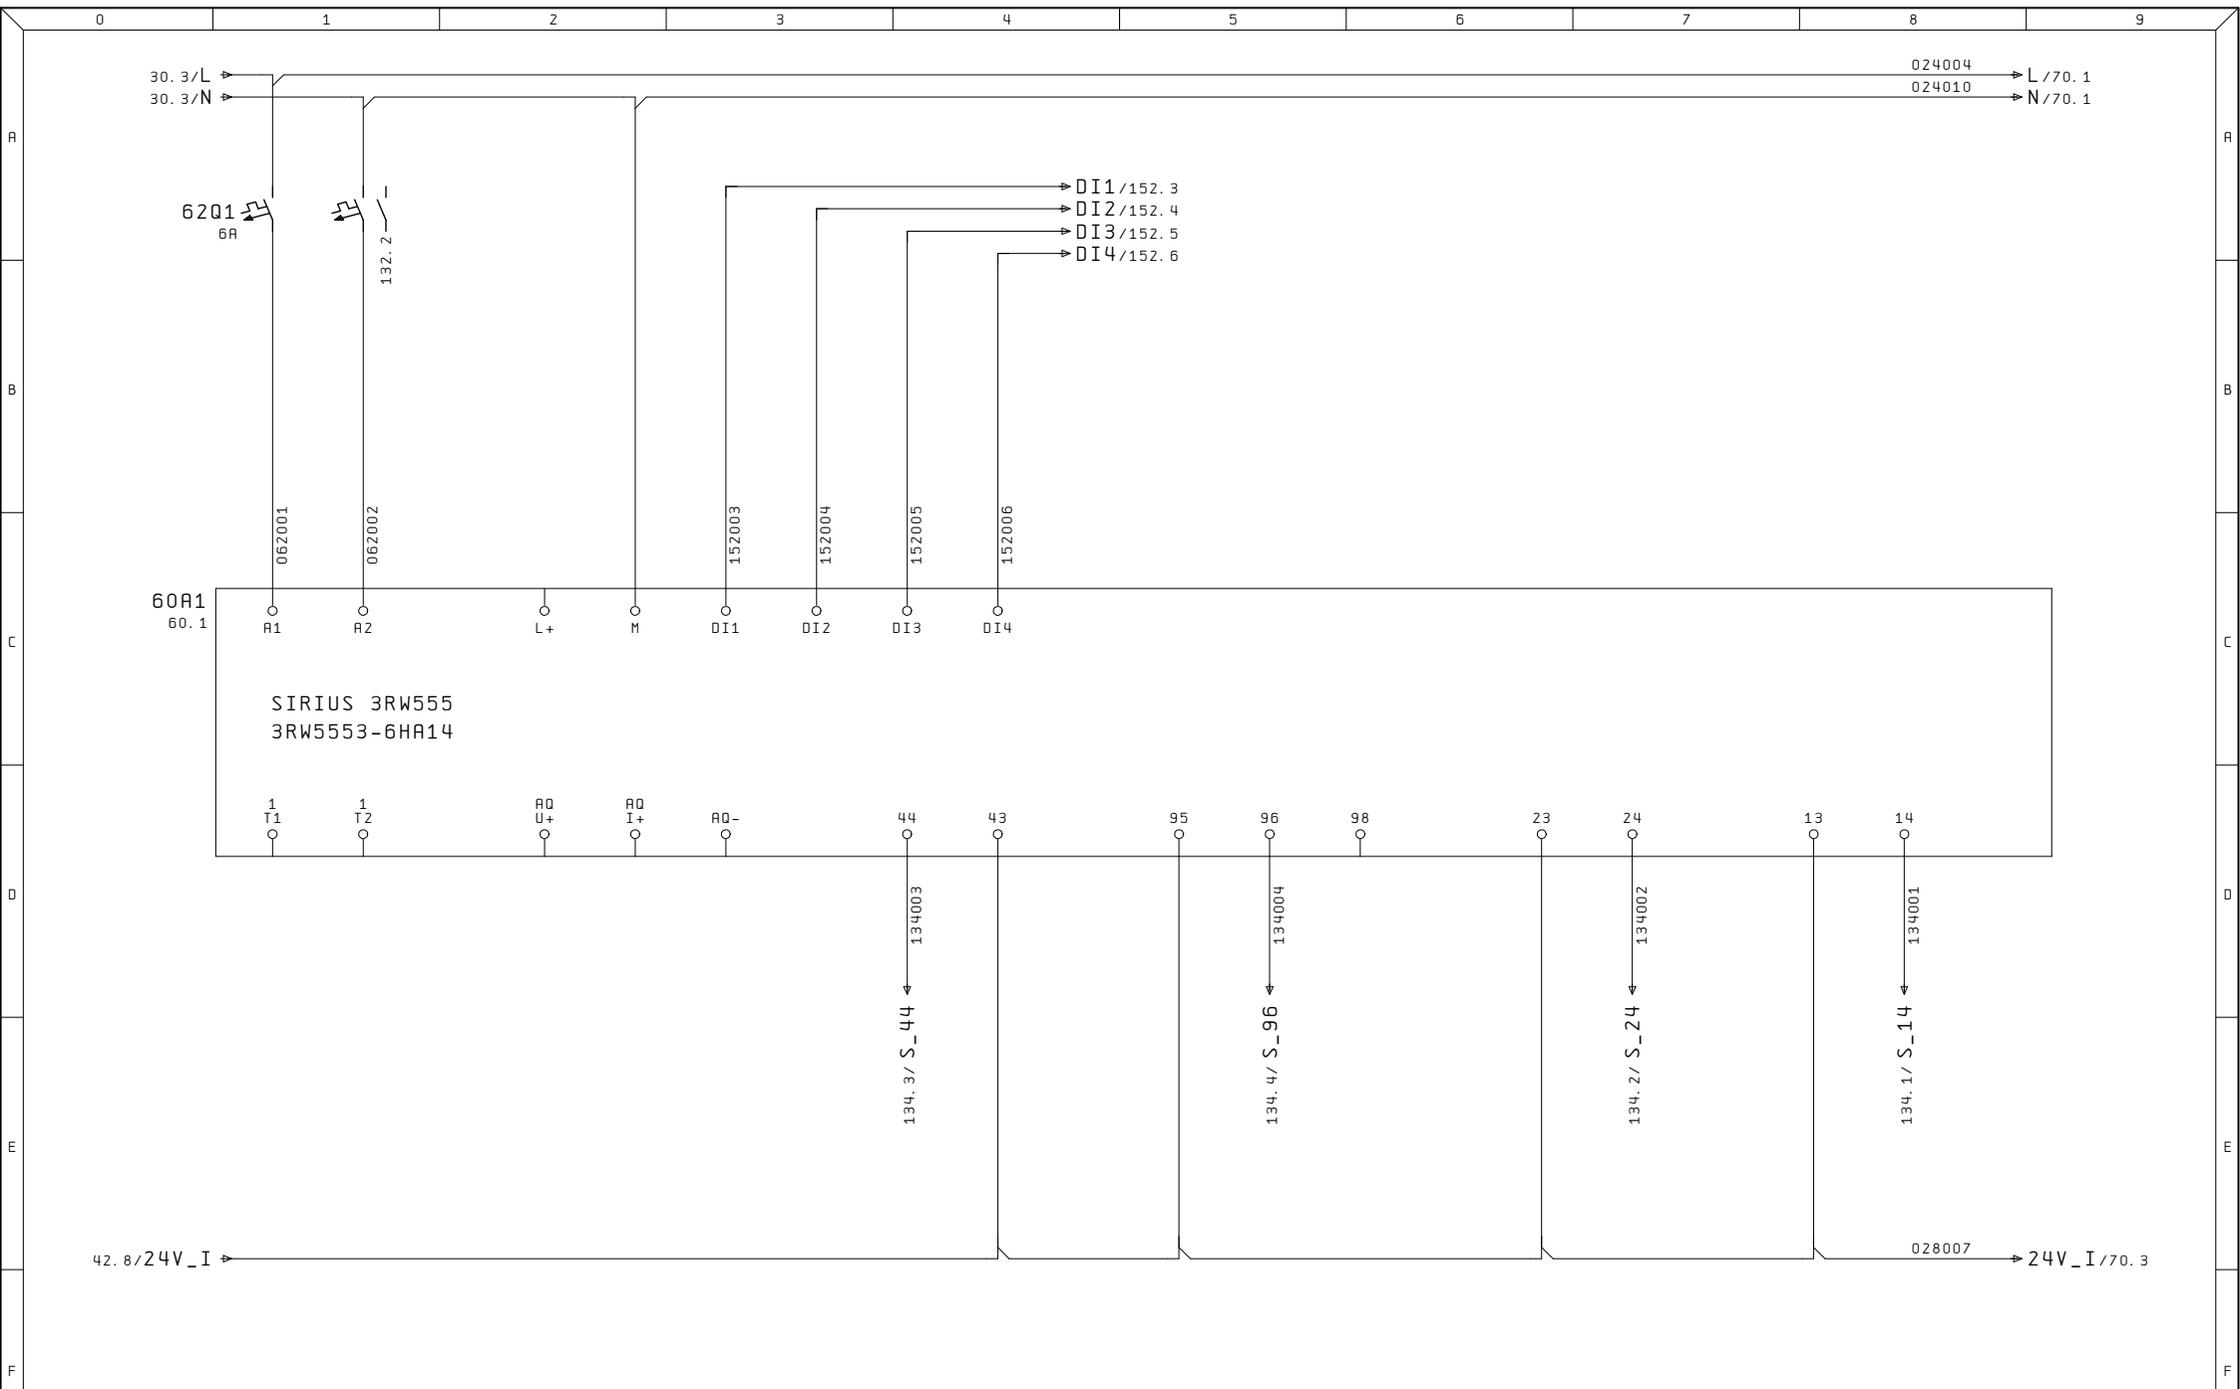

Ultime Modifiche	Rev. :	Impianto	R. E. M. S. R. L.	Cliente	Disegno Numero	Commessa	Codice impianto	Codice luogo
	Data :	HENKEL S. R. L.	Via Ferruccio, 16/A-03010 Patrica (Fr) Tel. +39-0775-830116 Fax +39-0775-839345		2019_0812	2019_0812	=QE1	+
MR	Diseg. :	43VO2 MISCELA 315KW	QUESTO DISEGNO E' DI PROPRIETA' ESCLUSIVA DELLA R. E. M. S. R. L. E' VIETATO RIPRODURLO O COMUNICARLO AD ALTRI SENZA LA PROPRIA AUTORIZZAZIONE	Cliente Finale	Descrizione pagina	Pag. 62		
	Stampa : 07. Gen. 2021				SOFT STARTER	di		
	Verif. :							

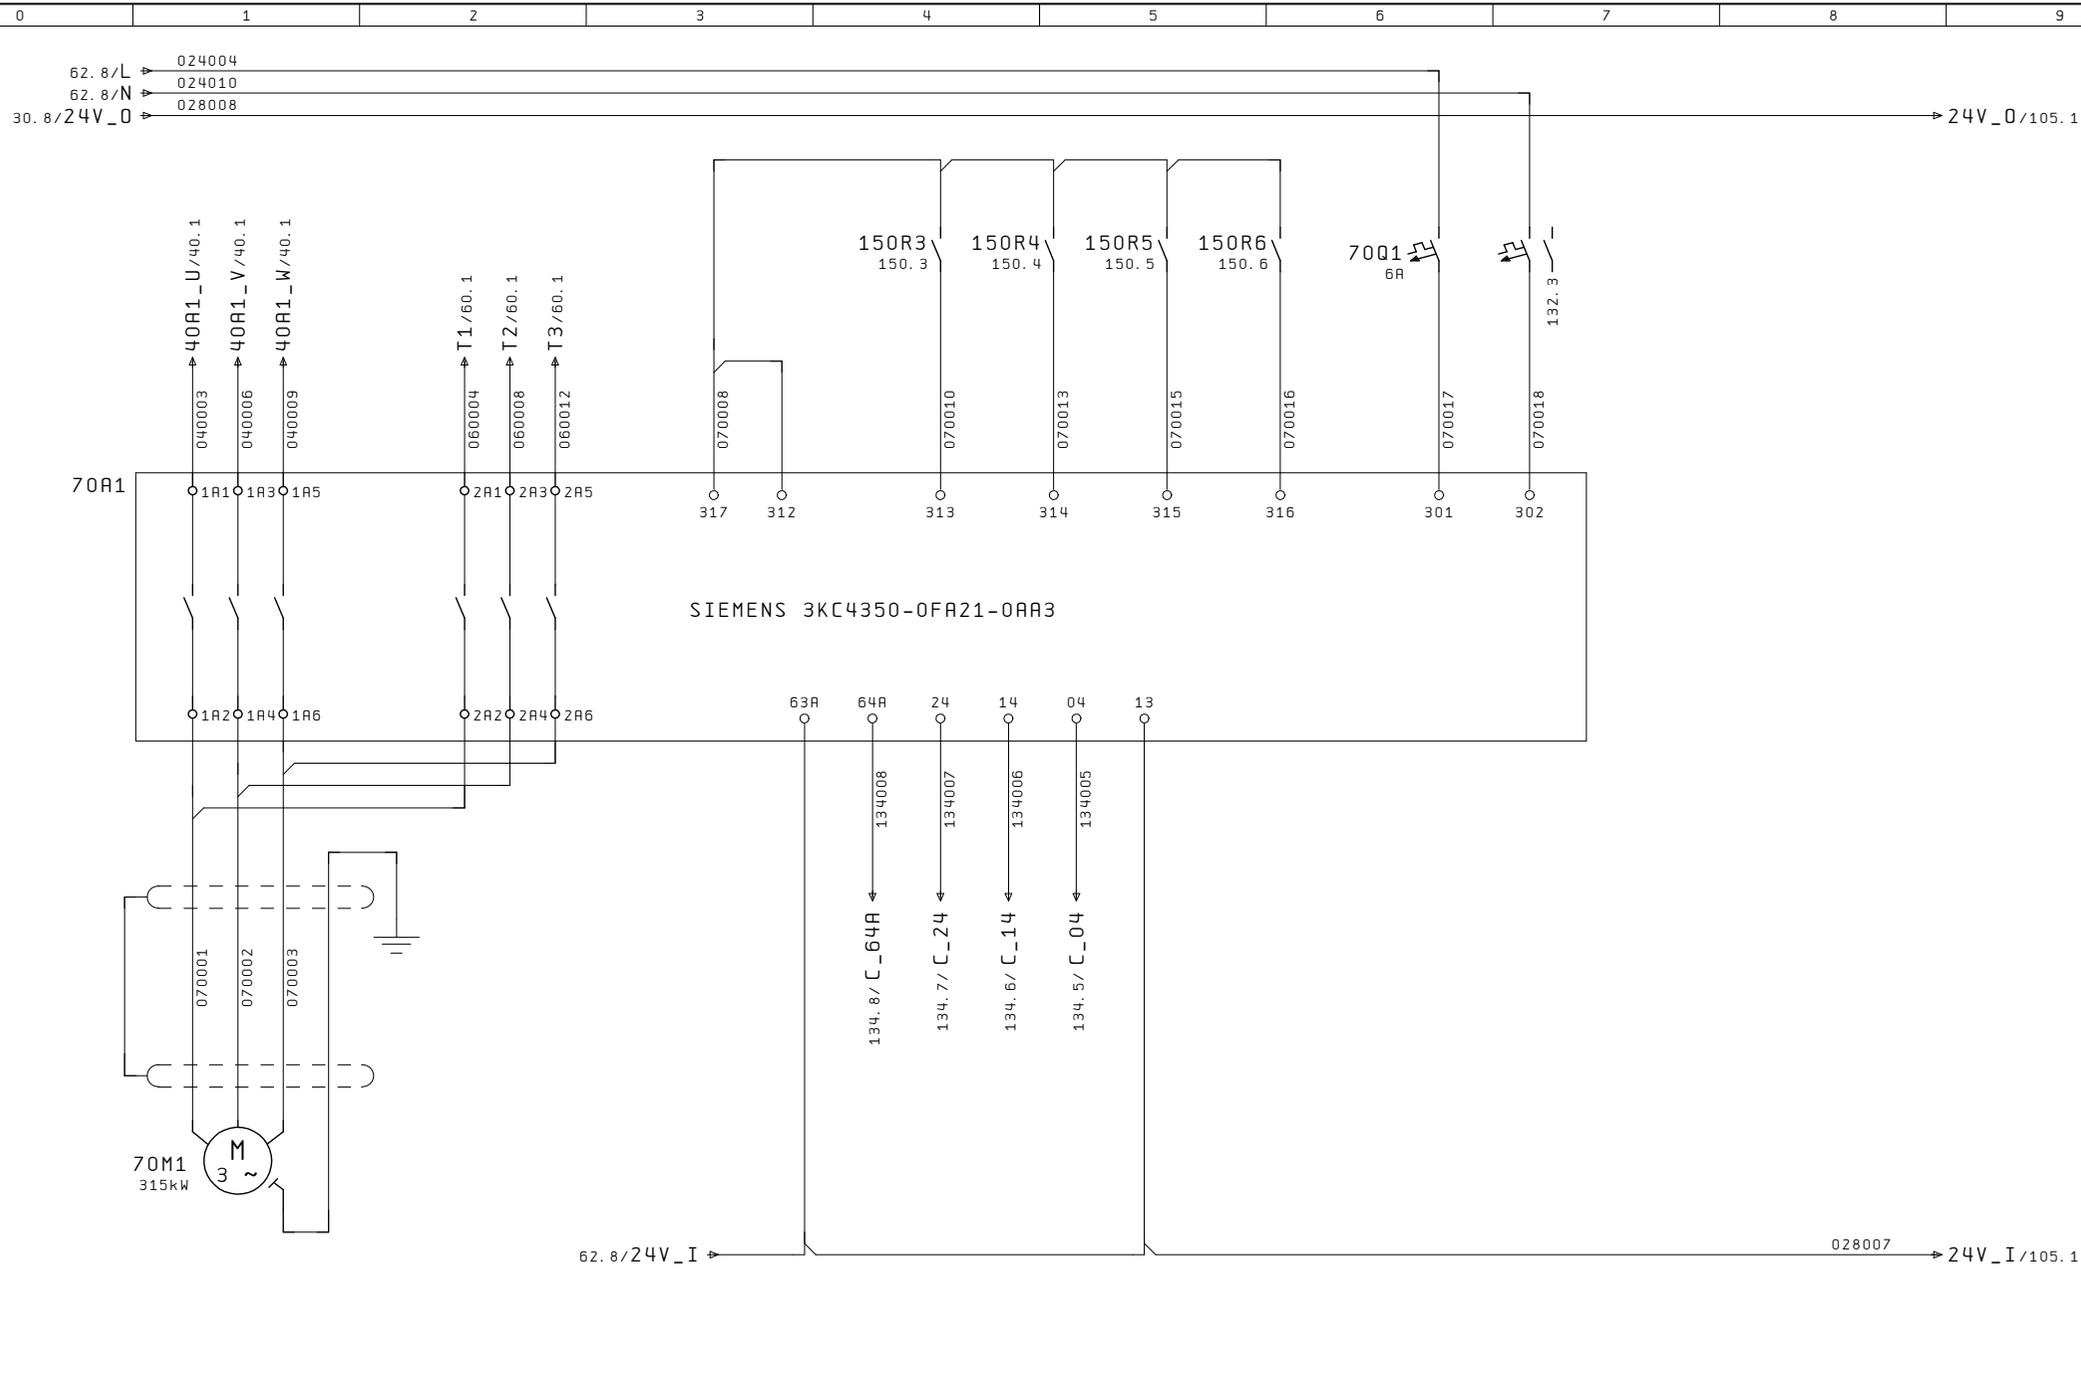


Ultime Modifiche	Rev. :	Impianto HENKEL S. R. L. 43V02 MISCELA 315KW	R. E. M. S. R. L. Via Ferruccia, 16/A-03010 Patrica (Fr) Tel. +39-0775-830116 Fax +39-0775-839345	Cliente Cliente Finale	Disegno Numero	Commissa	Codice impianto	Codice luogo	
	Data :				2019_0812	2019_0812	=QE1	+	
	Diseg. :				Descrizione pagina				Pag.
	Stampa : 07. Gen. 2021				COMMUTATORE				70
Verif. :								di	

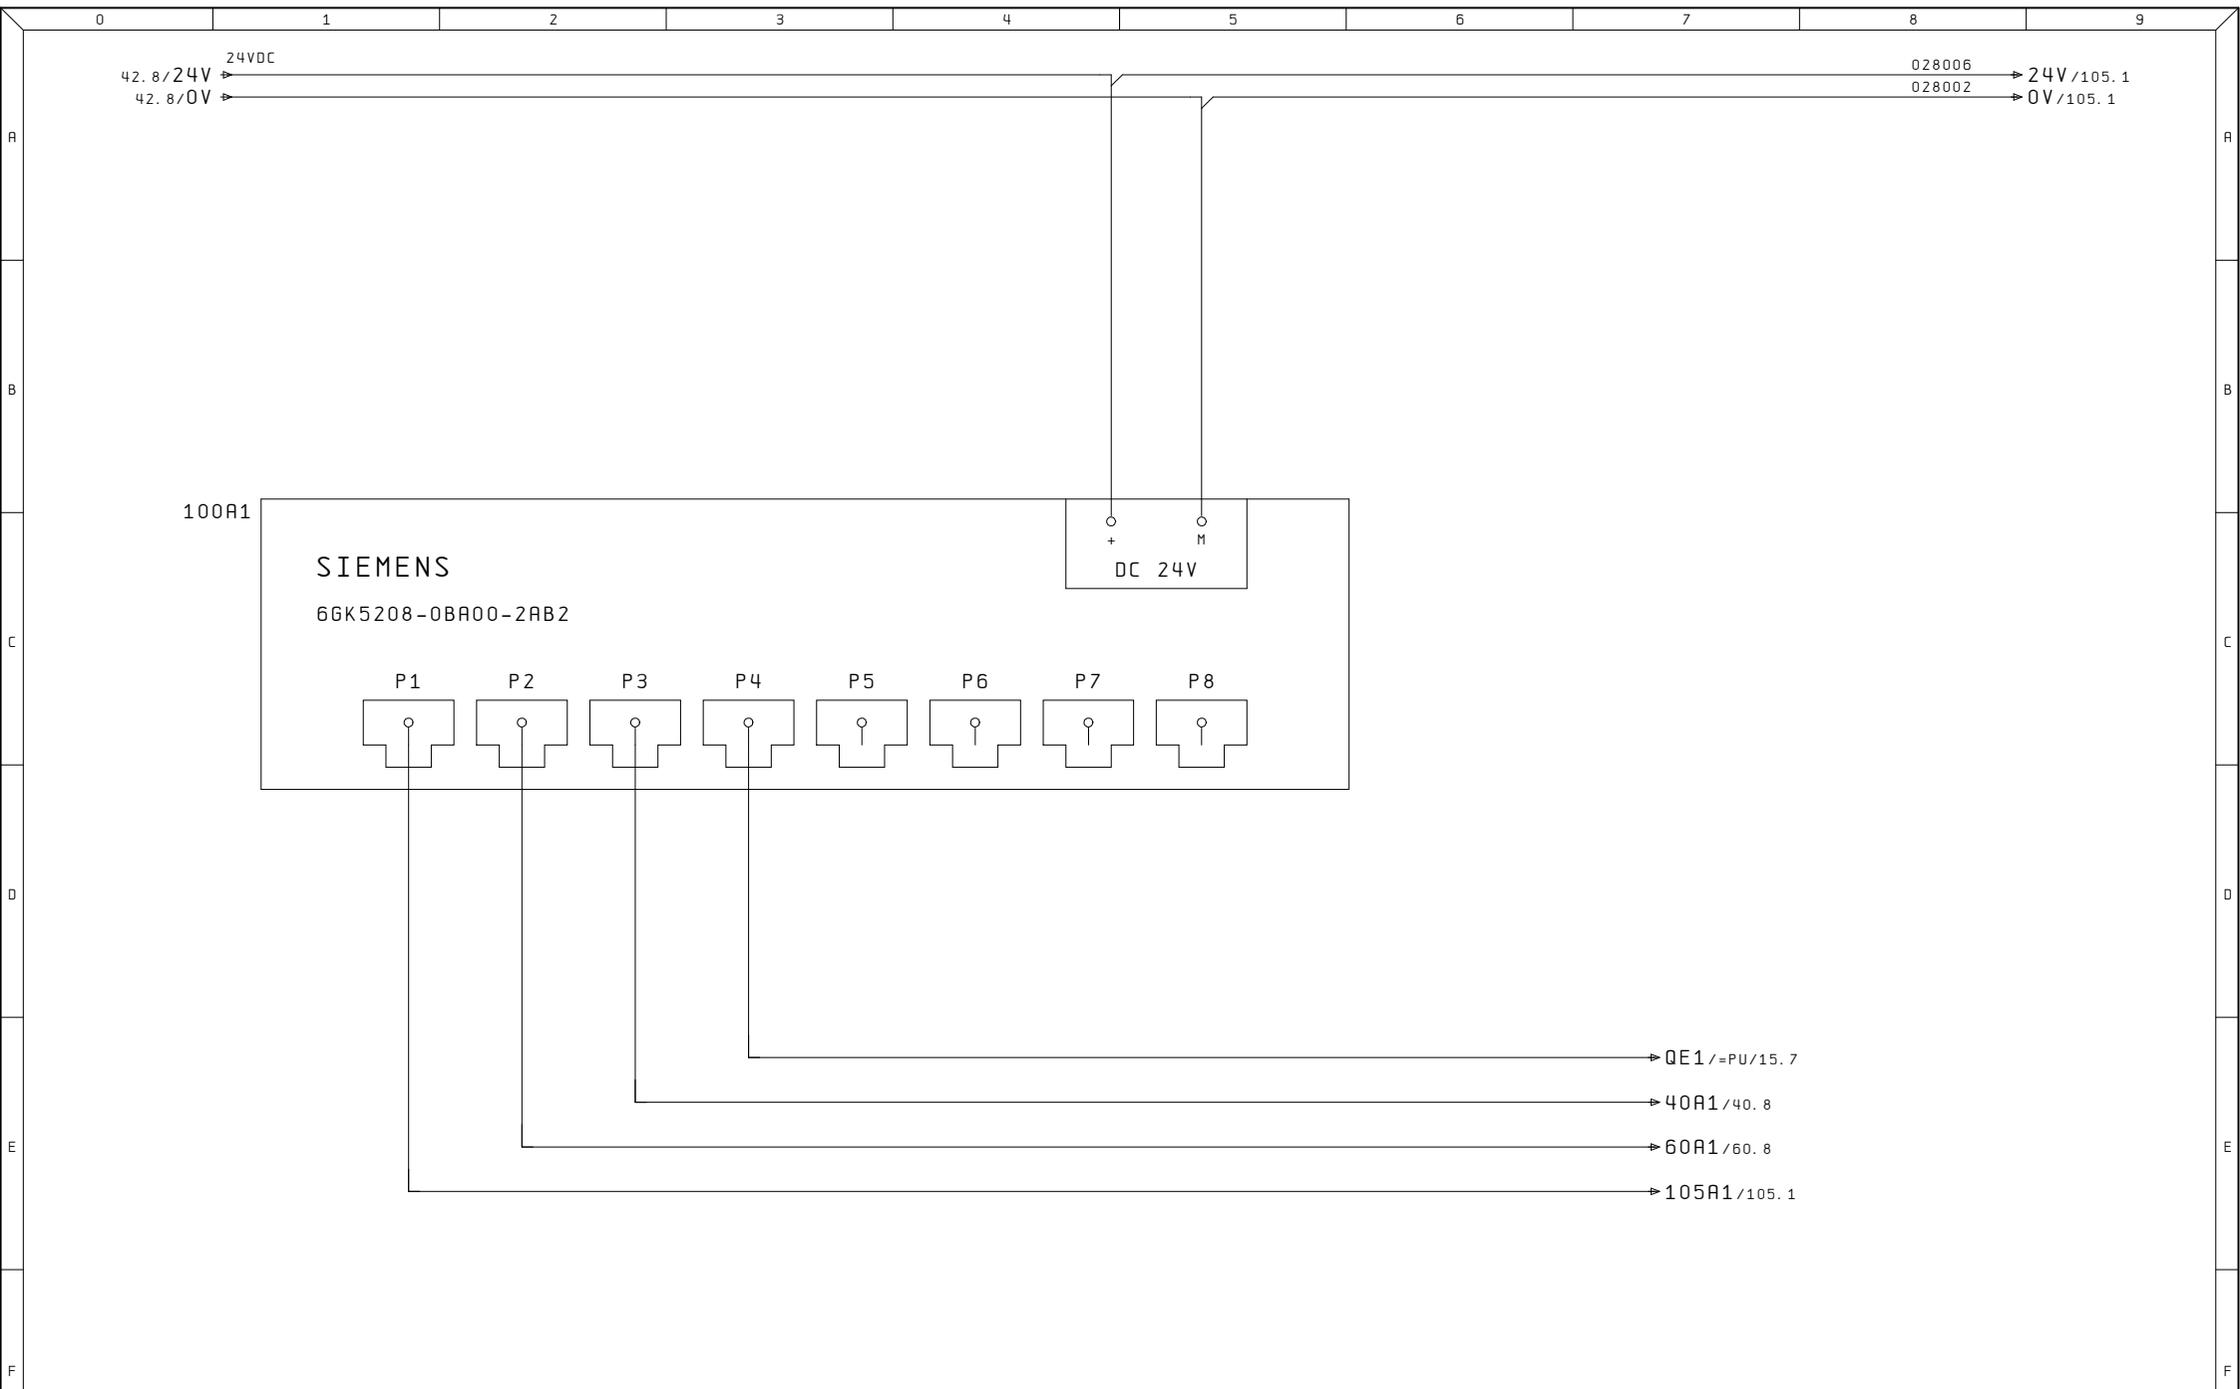

Ultime Modifiche	Rev. :	Impianto	R. E. M. S. R. L.	Cliente	Disegno Numero	Commessa	Codice impianto	Codice luogo
	Data :	HENKEL S. R. L.	Via Ferruccia, 16/A-03010 Patrica (Fr) Tel. +39-0775-830116 Fax +39-0775-839345		2019_0812	2019_0812	=QE1	+
MR	Diseg. :	43VO2 MISCELA 315KW	QUESTO DISEGNO E' DI PROPRIETA' ESCLUSIVA DELLA R. E. M. S. R. L. E' VIETATO RIPRODURLO O COMUNICARLO AD ALTRI SENZA LA PROPRIA AUTORIZZAZIONE	Cliente Finale	Descrizione pagina			Pag. 100
	Stampa : 07. Gen. 2021				SWITCH RETE PROFINET			di
	Verif. :							

100.7/105A1 PROFINET

105A1
.1

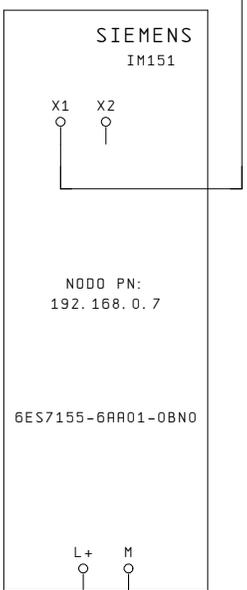


NODO PN:
192.168.0.7

6ES7155-6AA01-0BNO

100.8/24V
70.8/24V_I
70.8/24V_0
100.8/0V

105DI1 130.0 130.0	SIEMENS	TYPE: 6ES7131-6BF01-0BA0 + 6ES7193-6BP00-0DA0	L+ M
105DI2 132.0 132.0	SIEMENS	TYPE: 6ES7131-6BF01-0BA0 + 6ES7193-6BP00-0BA0	L+ M
105DI3 134.0 134.0	SIEMENS	TYPE: 6ES7131-6BF01-0BA0 + 6ES7193-6BP00-0BA0	L+ M
105DI4 136.0 136.0	SIEMENS	TYPE: 6ES7131-6BF01-0BA0 + 6ES7193-6BP00-0BA0	L+ M
105DO1 150.0 150.0	SIEMENS	TYPE: 6ES7132-6BF01-0BA0 + 6ES7193-6BP00-0DA0	L+ M
105DO2 152.0 152.0	SIEMENS	TYPE: 6ES7132-6BF01-0BA0 + 6ES7193-6BP00-0BA0	L+ M
105DO3 154.0 154.0	SIEMENS	TYPE: 6ES7132-6BF01-0BA0 + 6ES7193-6BP00-0BA0	L+ M
105AI1 170.0 170.0	SIEMENS	TYPE: 6ES7134-6GD01-0BA1 + 6ES7193-6BP00-0DA0	L+ M
105AO1 190.0 190.0	SIEMENS	TYPE: 6ES7135-6HD00-0BA1 + 6ES7193-6BP00-0DA0	L+ M

028007 → 24V_I/130.1
028008 → 24V_0/190.0
028002 → 0V/136.1

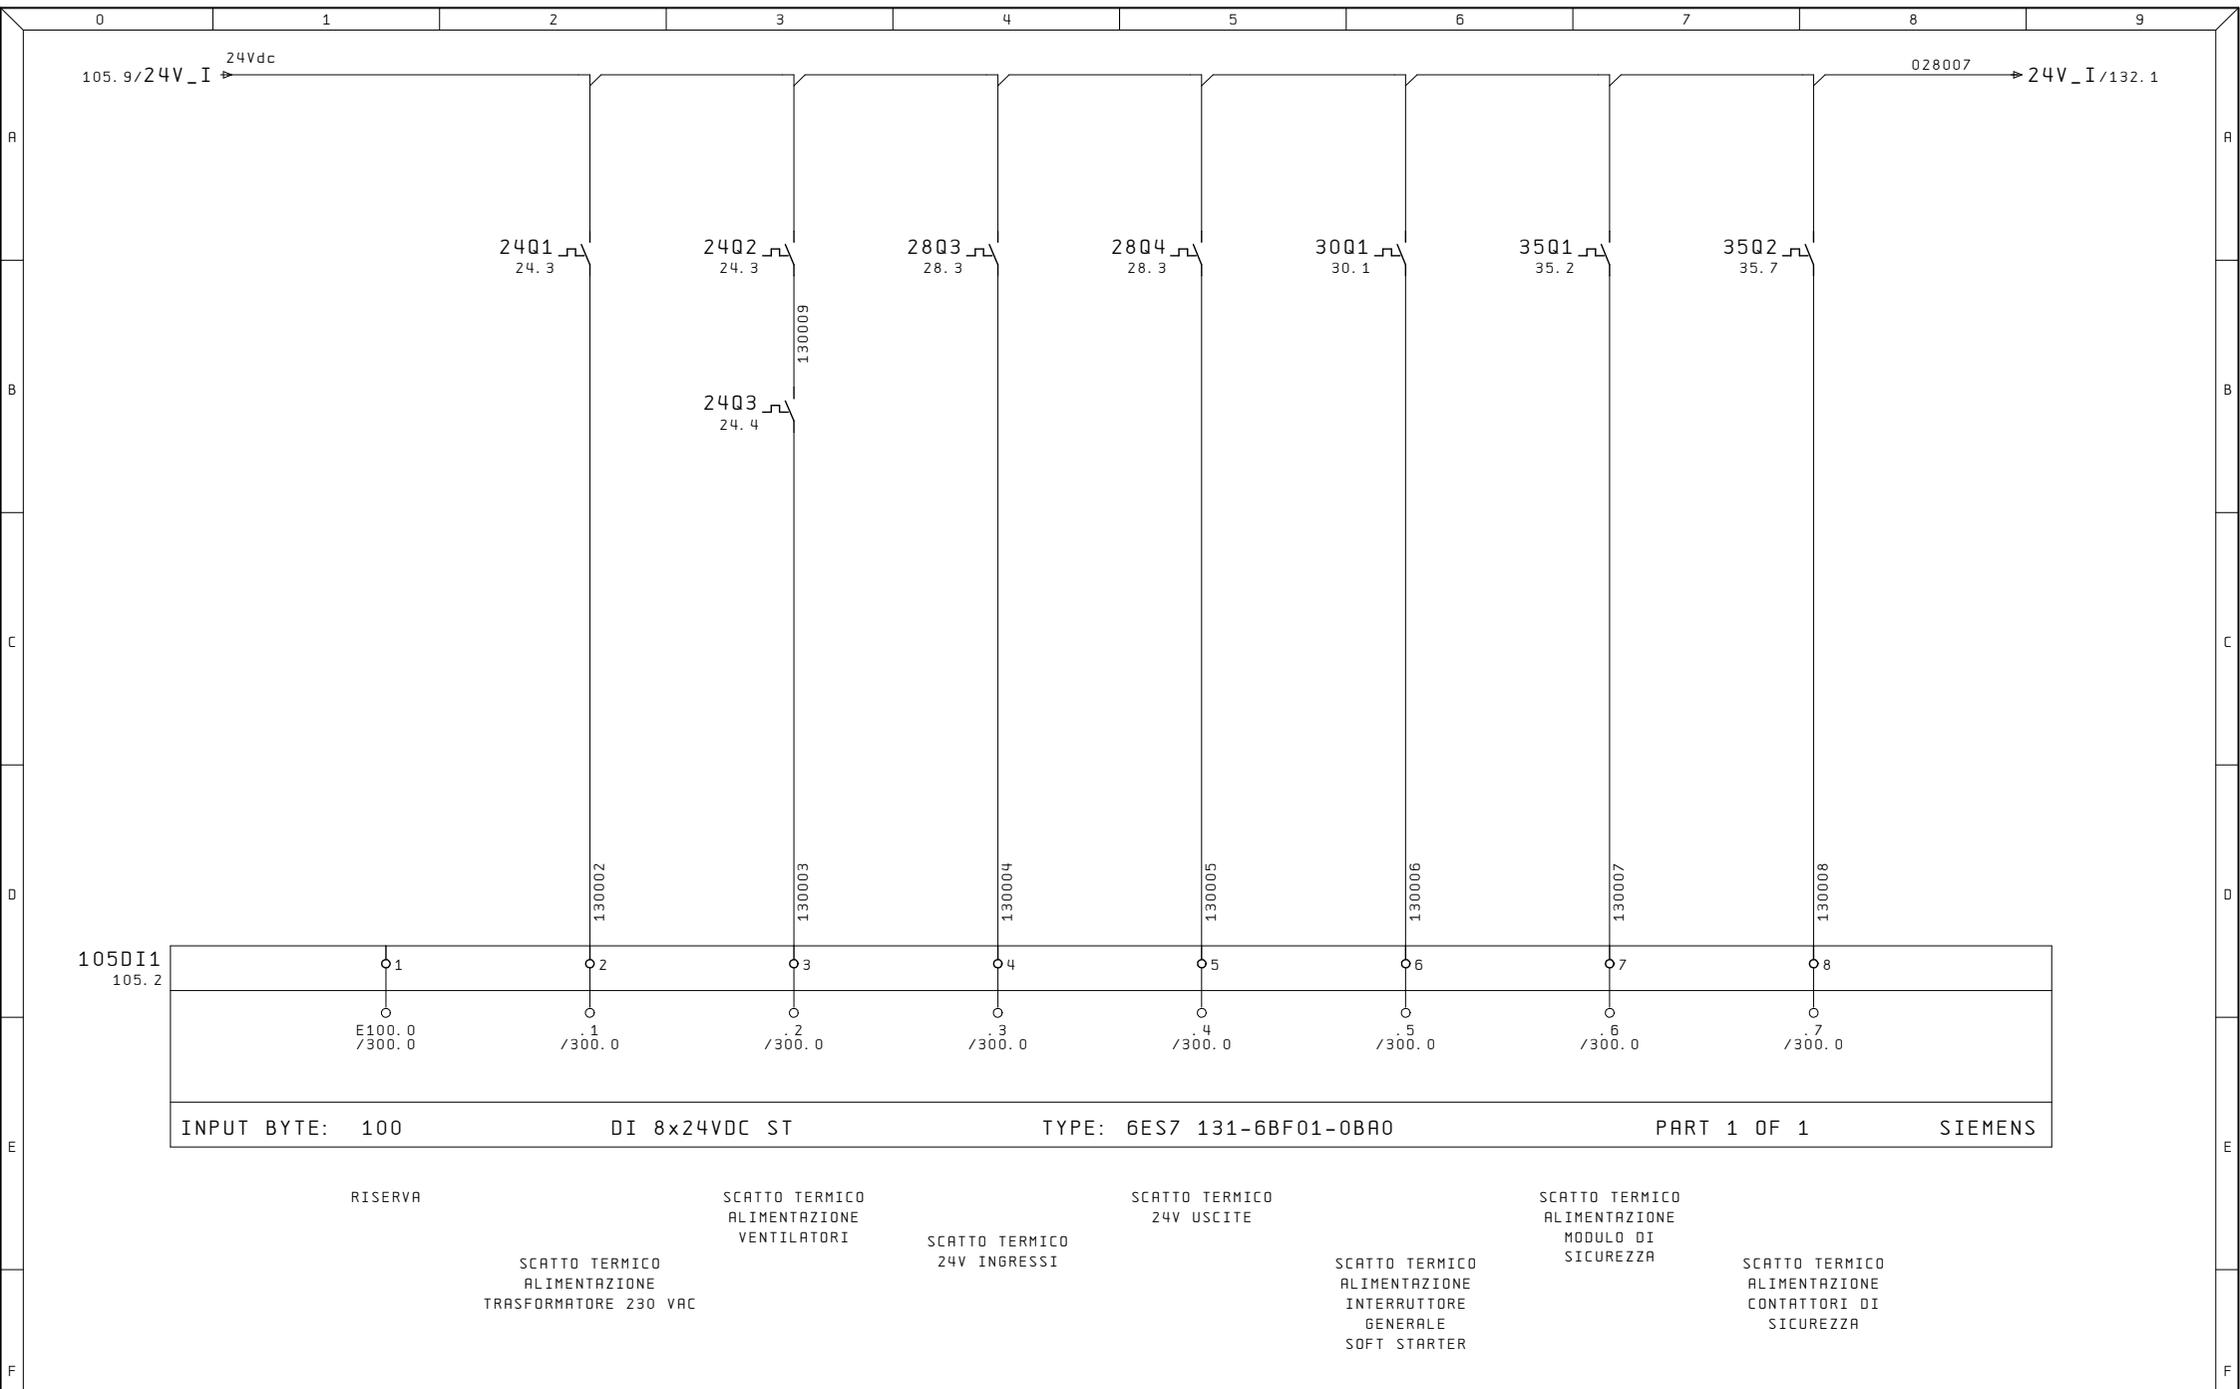


INPUT BYTE: 100 DI 8x24VDC ST TYPE: 6ES7 131-6BF01-0BA0 PART 1 OF 1 SIEMENS

RISERVA SCATTO TERMICO ALIMENTAZIONE VENTILATORI SCATTO TERMICO 24V USCITE SCATTO TERMICO ALIMENTAZIONE MODULO DI SICUREZZA


SCATTO TERMICO ALIMENTAZIONE TRASFORMATORE 230 VAC SCATTO TERMICO 24V INGRESSI SCATTO TERMICO ALIMENTAZIONE INTERRUTTORE GENERALE SOFT STARTER SCATTO TERMICO ALIMENTAZIONE CONTATTORI DI SICUREZZA

Ultime Modifiche	Rev. :	Impianto	R. E. M. S. R. L.	Cliente	Disegno Numero	Commessa	Codice impianto	Codice luogo
	Data :	HENKEL S. R. L.	Via Ferruccio, 16/A-03010 Patrica (Fr) Tel. +39-0775-830116 Fax +39-0775-839345		2019_0812	2019_0812	=QE1	+
MR	Diseg. :	43V02 MISCELA 315KW	QUESTO DISEGNO E' DI PROPRIETA' ESCLUSIVA DELLA R. E. M. S. R. L. E' VIETATO RIPRODURLO O COMUNICARLO AD ALTRI SENZA LA PROPRIA AUTORIZZAZIONE	Cliente Finale	Descrizione pagina			Pag. 130
	Stampa : 07. Gen. 2021				INGRESSI DIGITALI			di
	Verif. :							

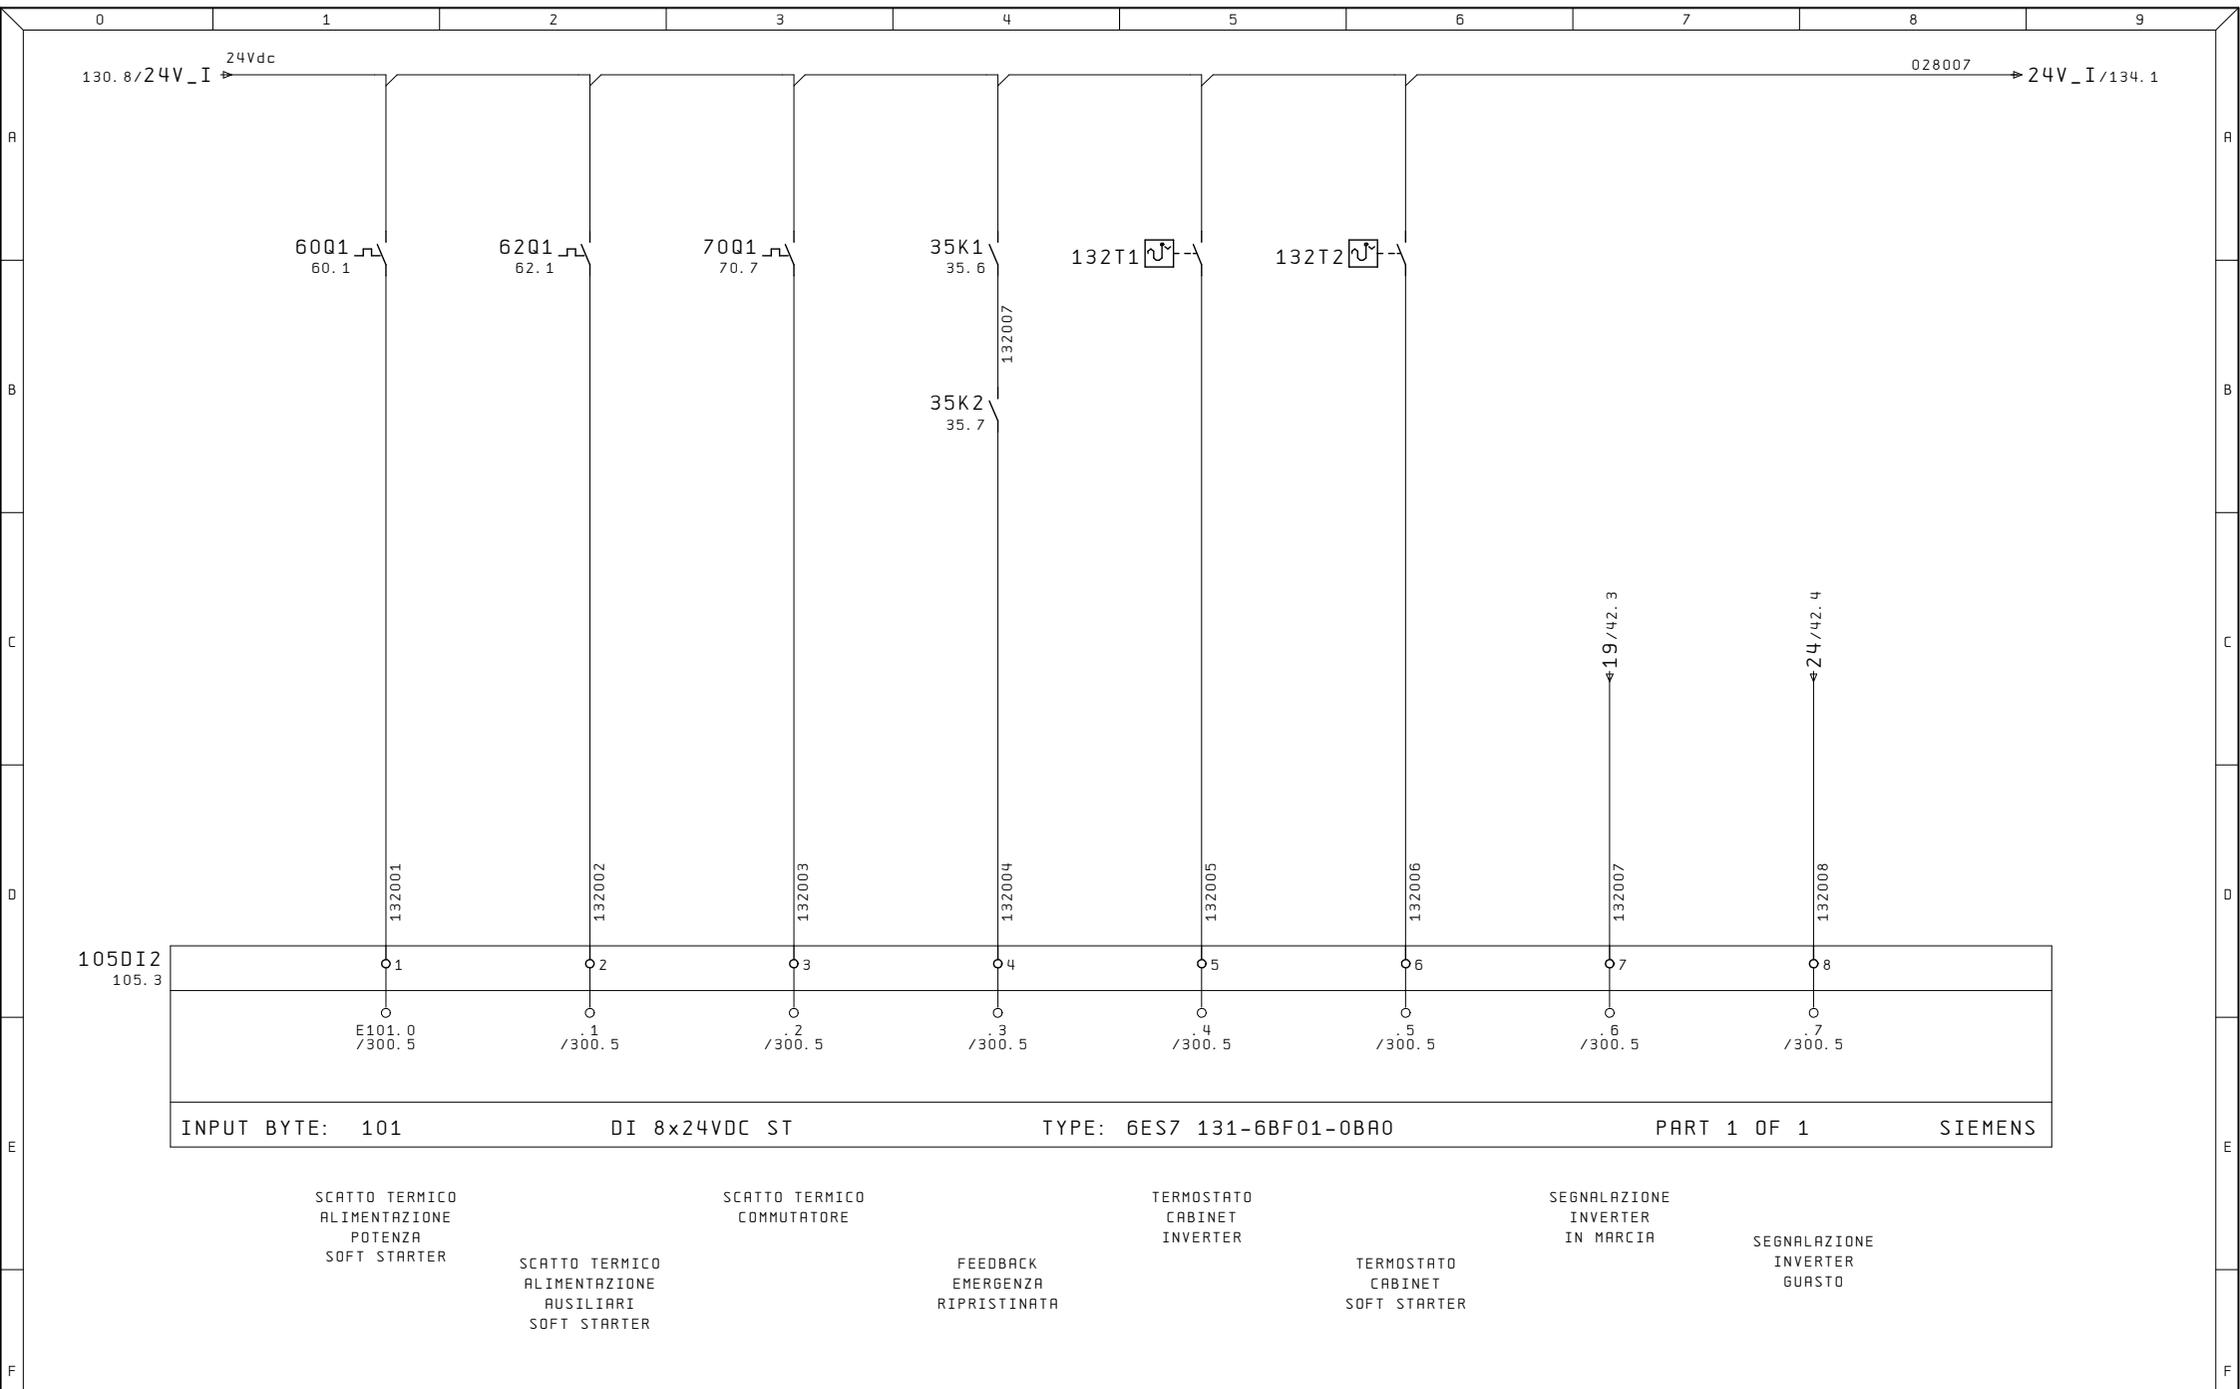

Ultime Modifiche	Rev. :	Impianto	R. E. M. S. R. L.	Cliente	Disegno Numero	Commessa	Codice impianto	Codice luogo
	Data :	HENKEL S. R. L.	Via Ferruccia, 16/A-03010 Patrica (Fr) Tel. +39-0775-830116 Fax +39-0775-839345		2019_0812	2019_0812	=QE1	+
MR	Diseg. :	43V02 MISCELA 315KW	QUESTO DISEGNO E' DI PROPRIETA' ESCLUSIVA DELLA R. E. M. S. R. L. E' VIETATO RIPRODURLO O COMUNICARLO AD ALTRI SENZA LA PROPRIA AUTORIZZAZIONE	Cliente Finale	Descrizione pagina			
	Stampa : 07. Gen. 2021				INGRESSI DIGITALI			
	Verif. :				Pag. 132			
					di			

0 1 2 3 4 5 6 7 8 9
 132.8/24V_I ← 24Vdc → 028007 → 24V_I/136.1

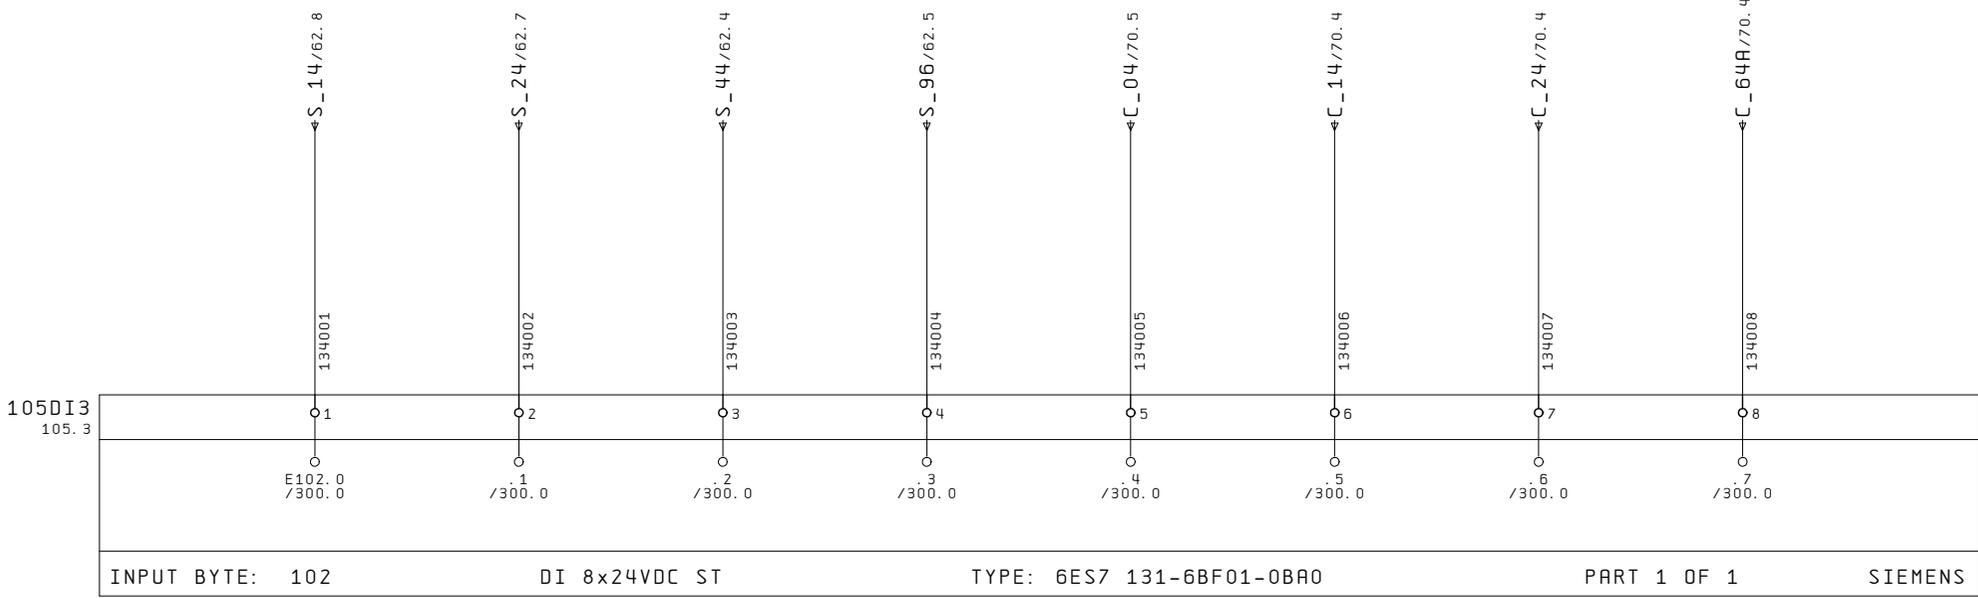

SEGNALAZIONE
SOFT STARTER
OK

SEGNALAZIONE
SOFT STARTER
A REGIME

SEGNALAZIONE
SOFT STARTER
PRONTO

SEGNALAZIONE
SOFT STARTER
GUAUSTO

SEGNALAZIONE
COMMUTATORE
APERTO

SEGNALAZIONE
COMMUTATORE
SU INVERTER

SEGNALAZIONE
COMMUTATORE
SU SOFT STARTER


SEGNALAZIONE
COMMUTATORE
IN AUTOMATICO

Ultime Modifiche	Rev. :
	Data :
MR	Diseg. :
	Stampa : 07. Gen. 2021
	Verif. :

Impianto	R. E. M. S. R. L.
HENKEL S. R. L.	Via Ferruccio, 16/A-03010 Patrica (Fr) Tel. +39-0775-830116 Fax +39-0775-839345
43V02 MISCELA 315KW	QUESTO DISEGNO E' DI PROPRIETA' ESCLUSIVA DELLA R. E. M. S. R. L. E' VIETATO RIPRODURLO O COMUNICARLO AD ALTRI SENZA LA PROPRIA AUTORIZZAZIONE

Cliente	Disegno Numero	Commissa	Codice impianto	Codice luogo
	2019_0812	2019_0812	=QE1	+
Cliente Finale	Descrizione pagina			Pag. 134
	INGRESSI DIGITALI			di

Disegno Numero	Commissa	Codice impianto	Codice luogo
2019_0812	2019_0812	=QE1	+
Descrizione pagina			Pag. 134
INGRESSI DIGITALI			di

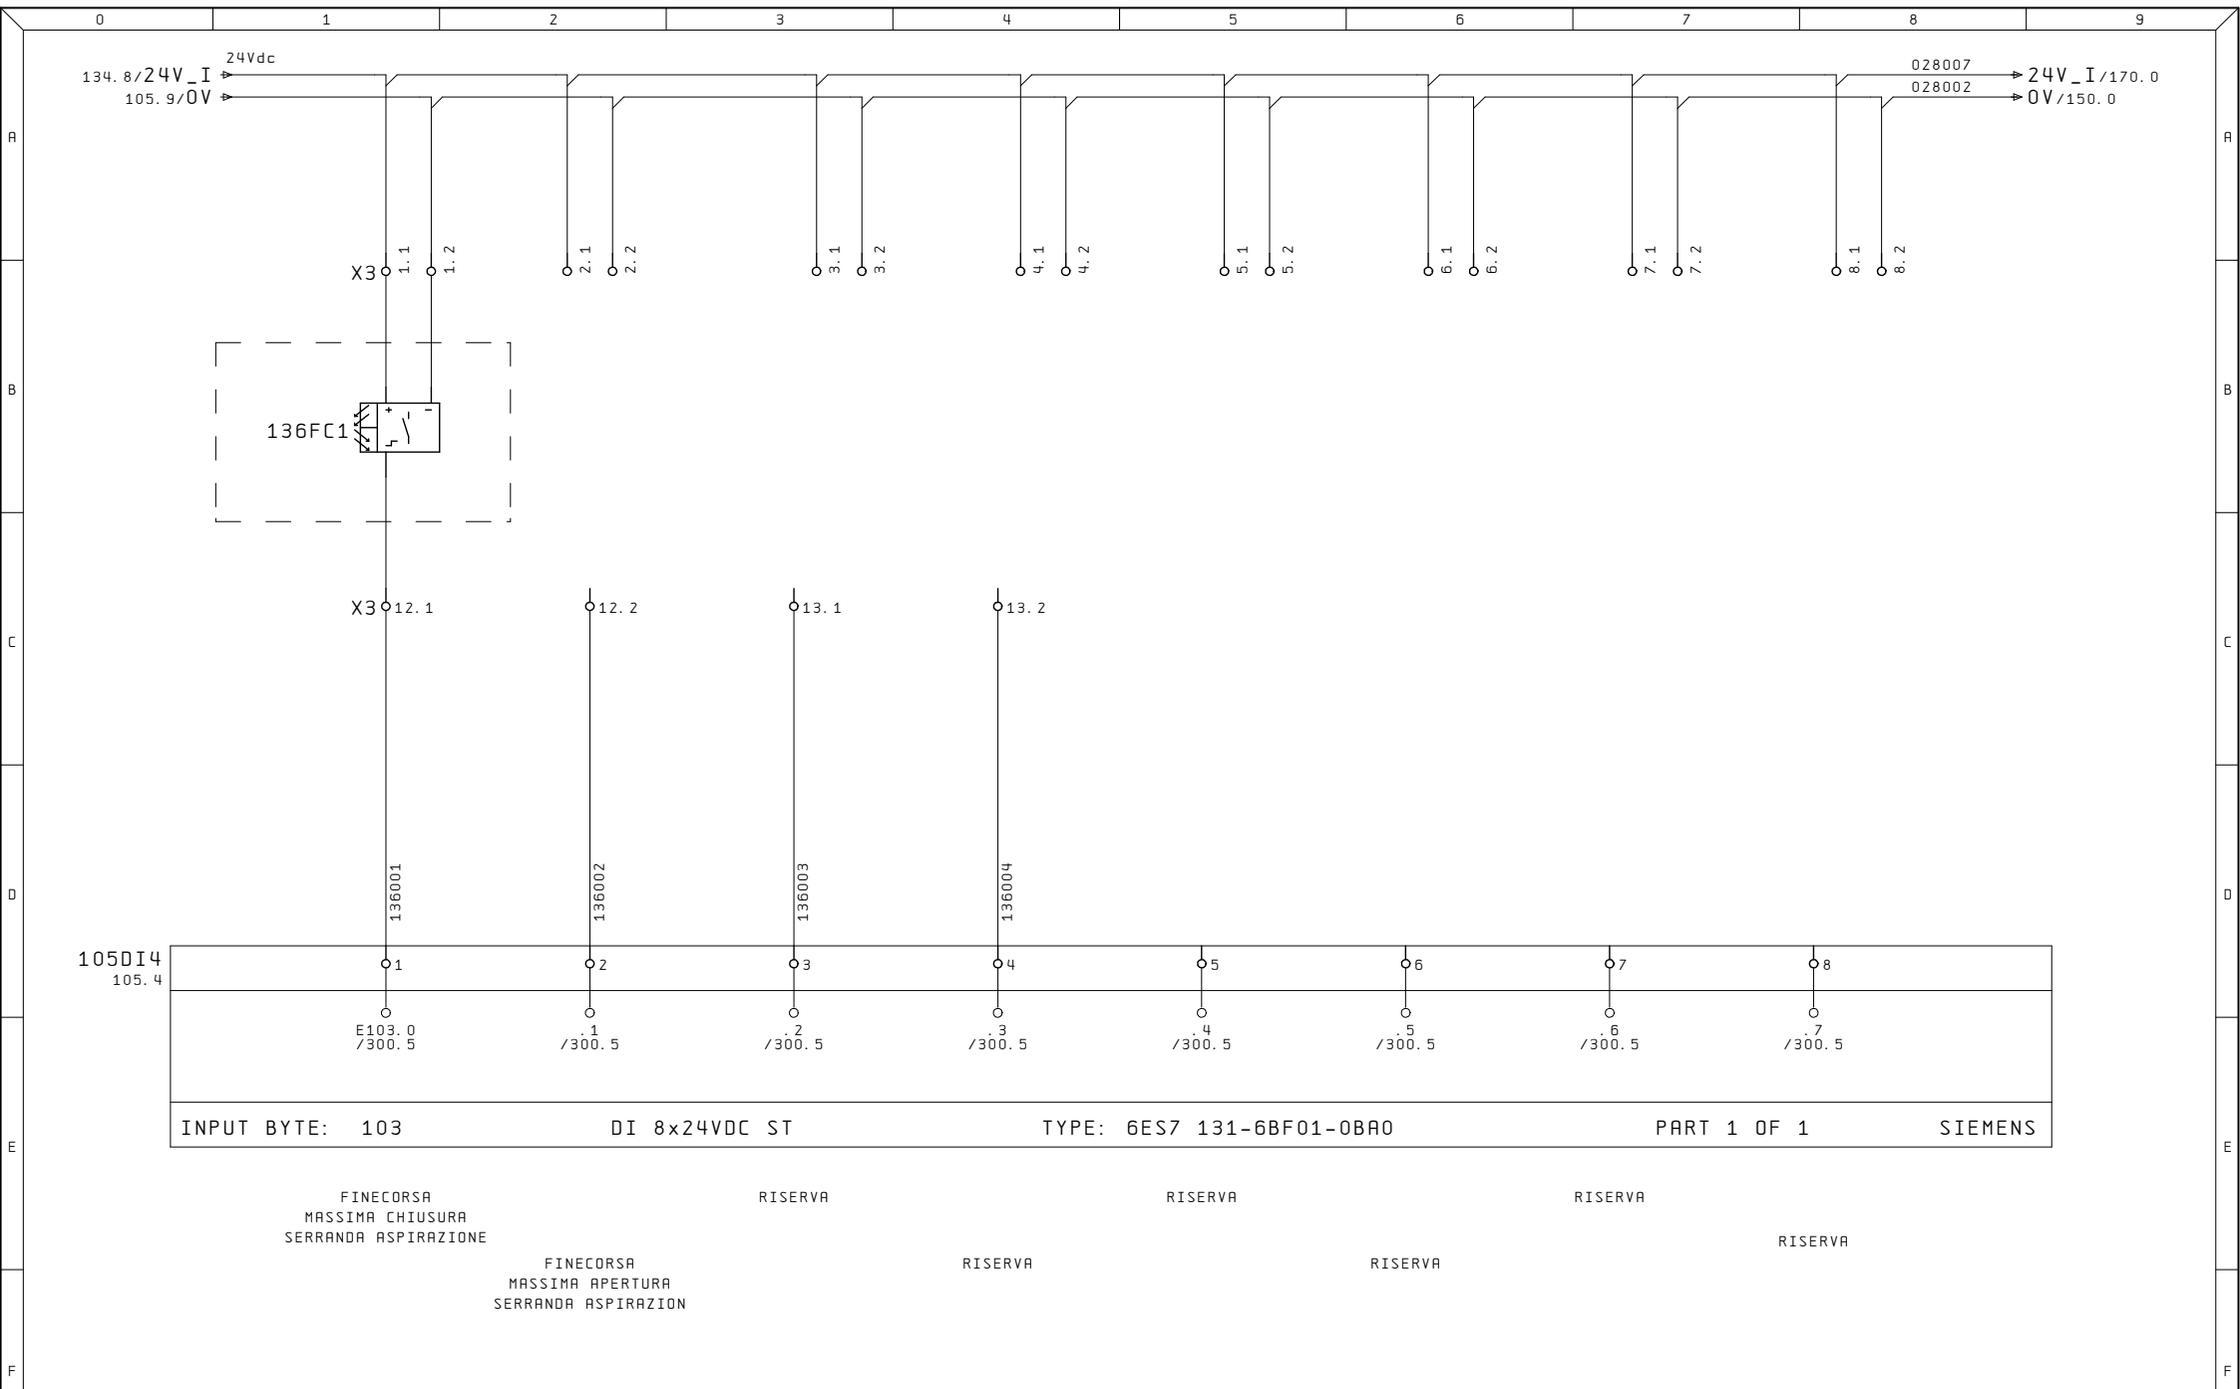

Ultime Modifiche	Rev. :	Impianto	R. E. M. S. R. L.	Cliente	Disegno Numero	Commessa	Codice impianto	Codice luogo
	Data :	HENKEL S. R. L.	Via Ferruccia, 16/A-03010 Patrica (Fr) Tel. +39-0775-830116 Fax +39-0775-839345		2019_0812	2019_0812	=QE1	+
MR	Diseg. :	43VO2 MISCELA 315KW	QUESTO DISEGNO E' DI PROPRIETA' ESCLUSIVA DELLA R. E. M. S. R. L. E' VIETATO RIPRODURLO O COMUNICARLO AD ALTRI SENZA LA PROPRIA AUTORIZZAZIONE	Cliente Finale	Descrizione pagina			Pag. 136
	Stampa : 07. Gen. 2021				INGRESSI DIGITALI			di
	Verif. :							

105001
105.4


OUTPUT BYTE: 100

DQ 8x24VDC/0.5A ST

TYPE: 6ES7 132-6BF01-0BA0

PART 1 OF 1


SIEMENS

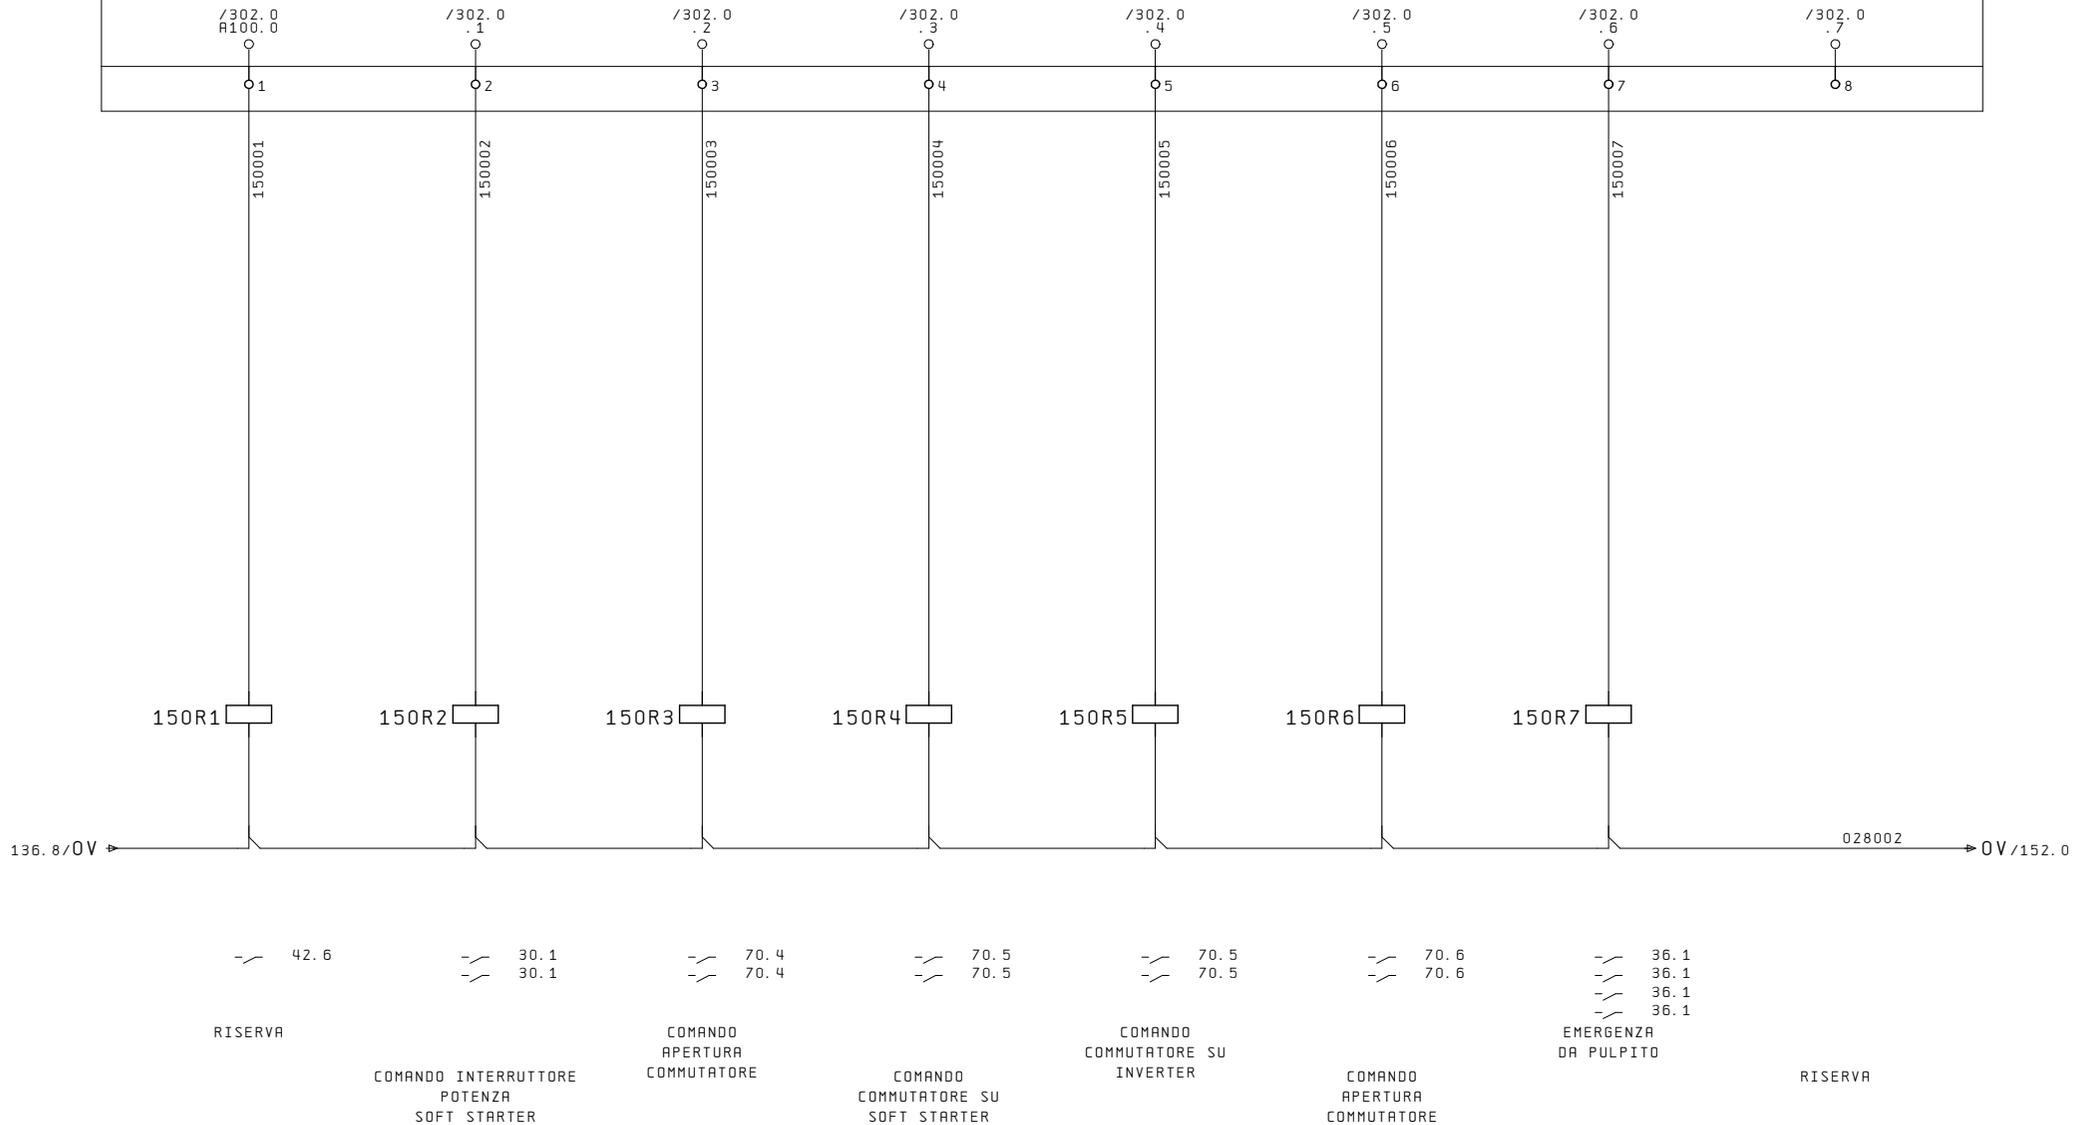

Ultime Modifiche	Rev. :	Impianto	R. E. M. S. R. L.	Cliente	Disegno Numero	Commessa	Codice impianto	Codice luogo
	Data :	HENKEL S. R. L.	Via Ferruccia, 16/A-03010 Patrica (Fr) Tel. +39-0775-830116 Fax +39-0775-839345		2019_0812	2019_0812	=QE1	+
MR	Diseg. :	43V02 MISCELA 315KW	QUESTO DISEGNO E' DI PROPRIETA' ESCLUSIVA DELLA R. E. M. S. R. L. E' VIETATO RIPRODURLO O COMUNICARLO AD ALTRI SENZA LA PROPRIA AUTORIZZAZIONE	Cliente Finale	Descrizione pagina			
	Stampa : 07.Gen.2021				USCITE DIGITALI			
	Verif. :				Pag. 150			
					di			

105002
105.4


OUTPUT BYTE: 101 DQ 8x24VDC/0.5A ST TYPE: 6ES7 132-6BF01-0BA0 PART 1 OF 1 SIEMENS

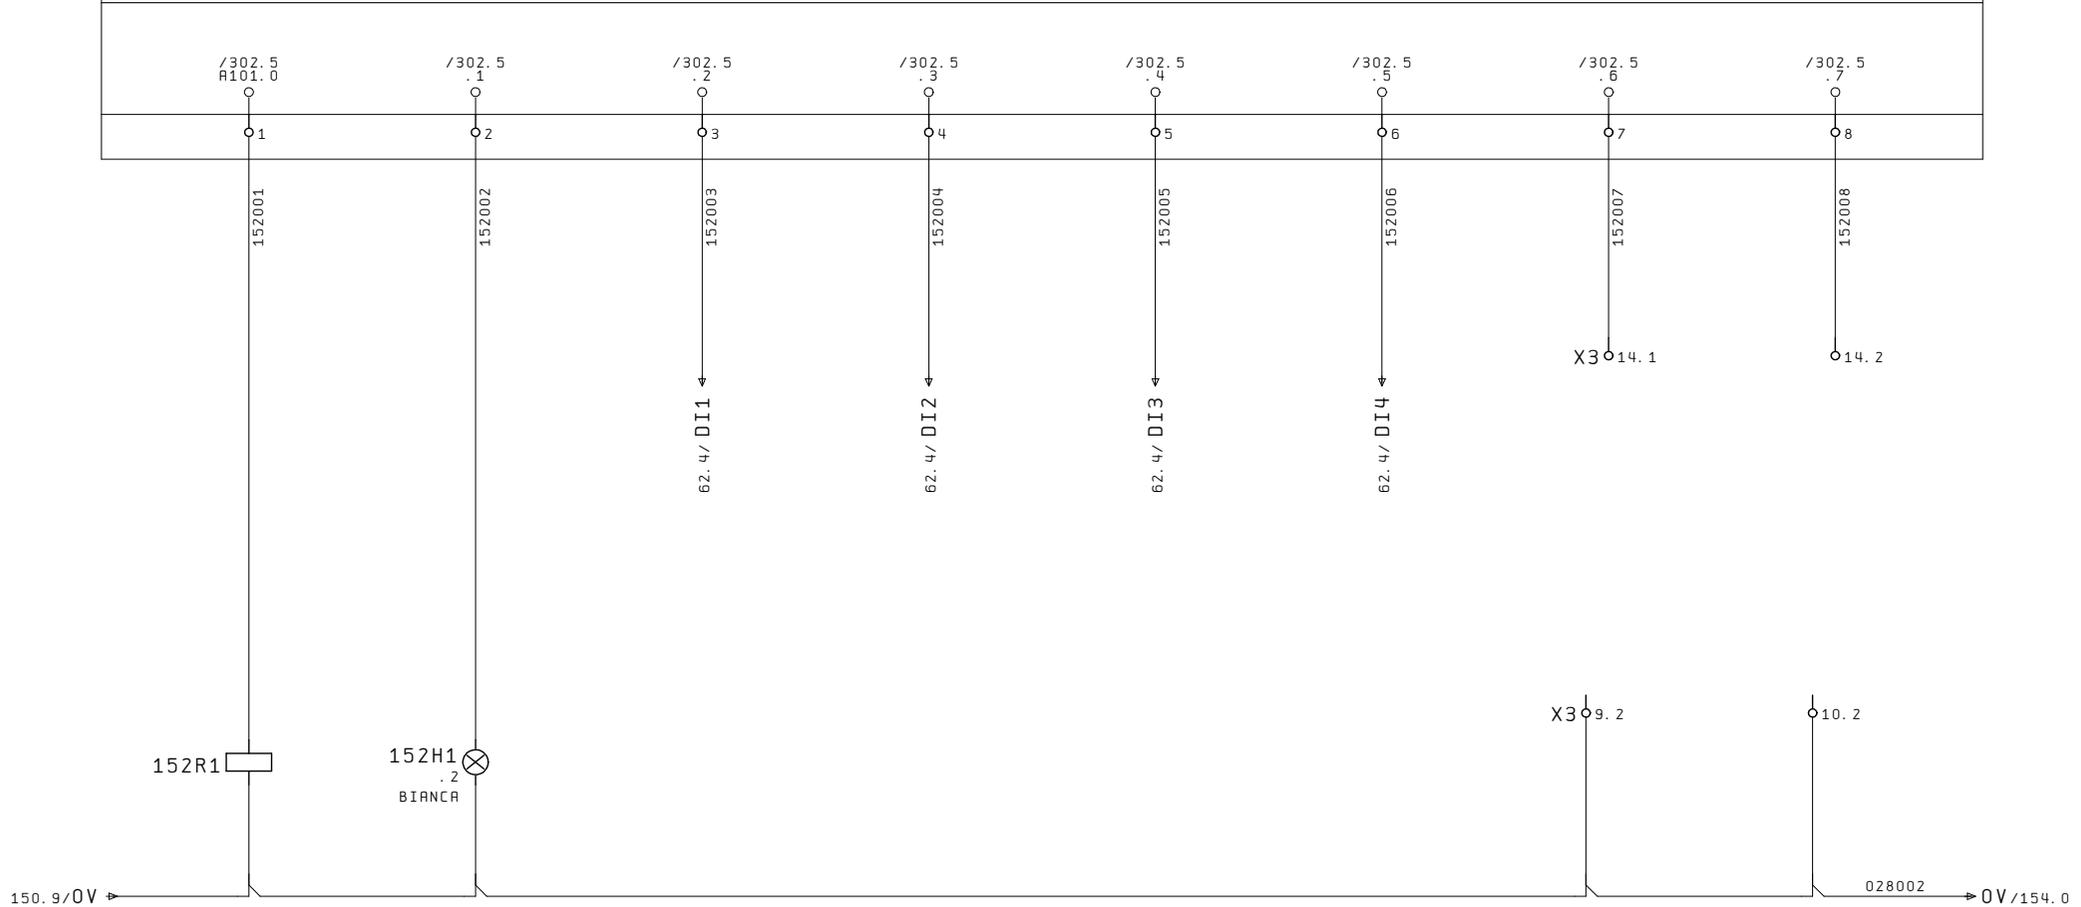

150.9/OV 152R1 152H1
BIANCA

X3 9.2 X3 10.2

028002 OV/154.0

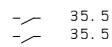

RIPRISTINO EMERGENZA ABILITAZIONE SOFT STARTER RESET ALLARMI SOFT STARTER RISERVA

SEGNALAZIONE RIPRISTINO EMERGENZA MARCIA SOFT STARTER RISERVA SOFT STARTER RISERVA

Ultime Modifiche	Rev. :	Impianto	R. E. M. S. R. L.	Cliente	Disegno Numero	Commessa	Codice impianto	Codice luogo
	Data :	HENKEL S. R. L.	Via Ferruccia, 16/A-03010 Patrica (Fr) Tel. +39-0775-830116 Fax +39-0775-839345		2019_0812	2019_0812	=QE1	+
MR	Diseg. :	43V02 MISCELA 315KW	QUESTO DISEGNO E' DI PROPRIETA' ESCLUSIVA DELLA R. E. M. S. R. L. E' VIETATO RIPRODURLO O COMUNICARLO AD ALTRI SENZA LA PROPRIA AUTORIZZAZIONE	Cliente Finale	Descrizione pagina			
	Stampa : 07. Gen. 2021				USCITE DIGITALI			
	Verif. :				Pag. 152			
					di			

105003
105.5


OUTPUT BYTE: 102

DQ 8x24VDC/0.5A ST

TYPE: 6ES7 132-6BF01-0BA0

PART 1 OF 1

SIEMENS

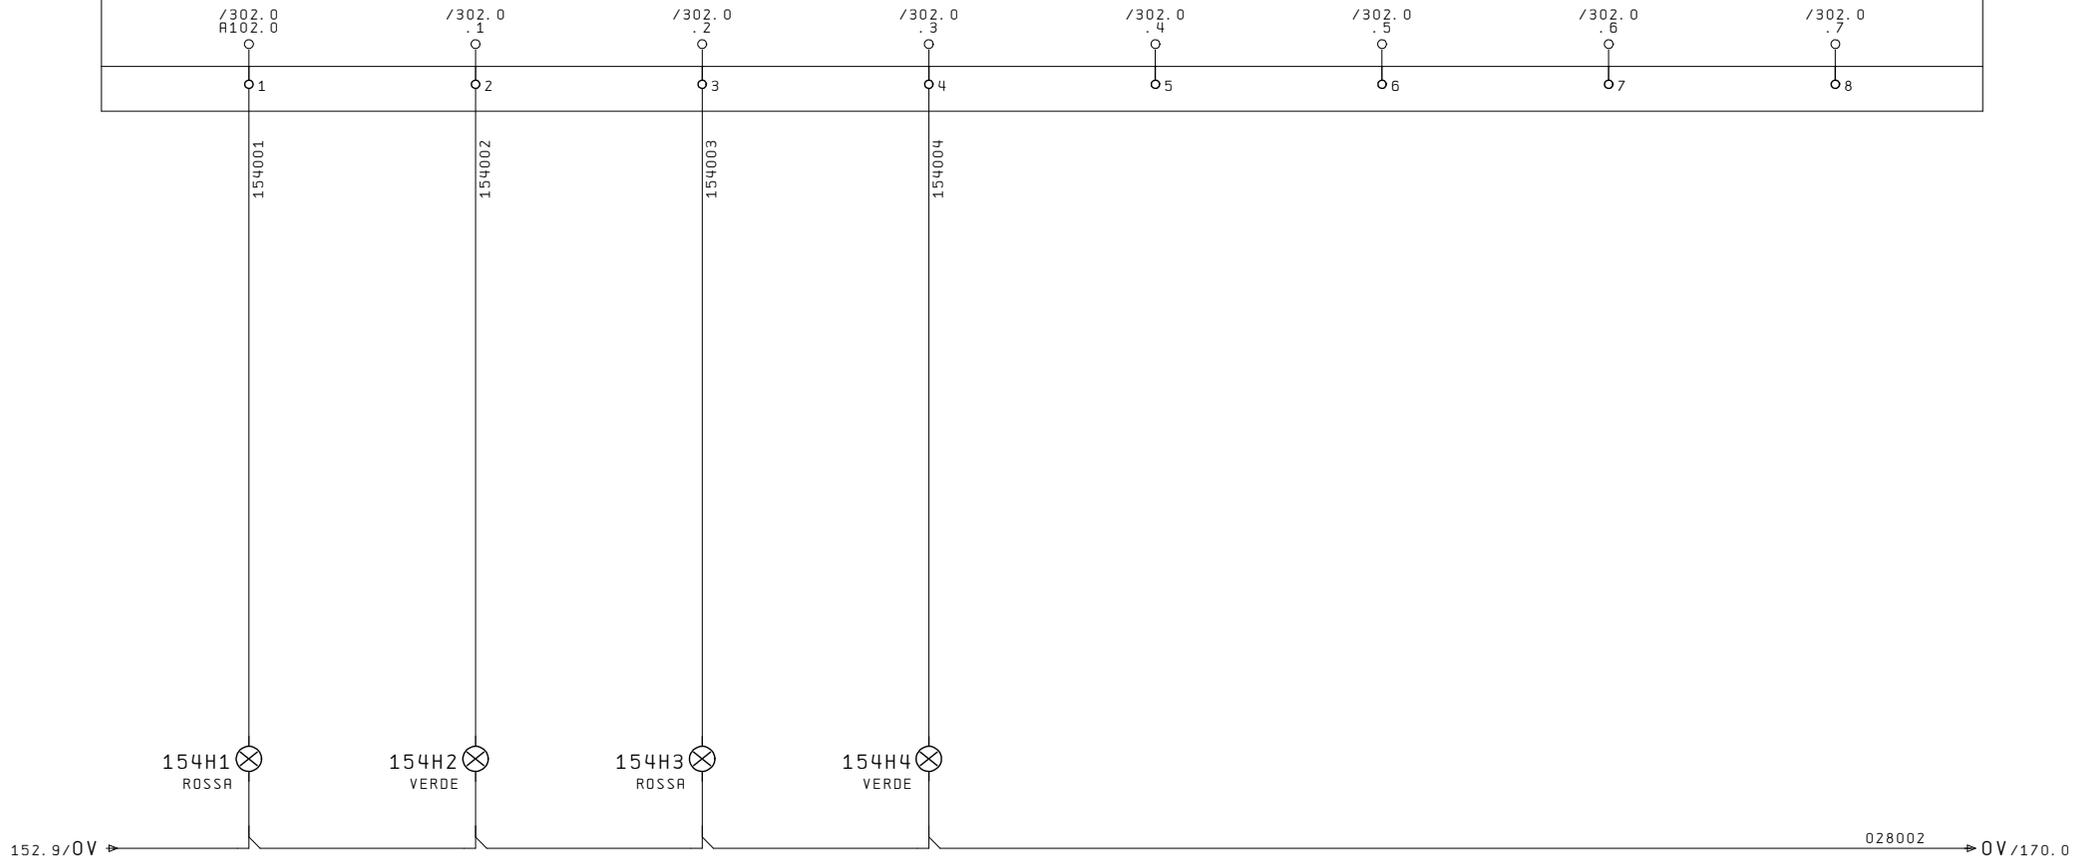

INVERTER
IN ANOMALIA

MOTORE
INVERTER
IN MARCIA

SOFT STARTER
IN ANOMALIA

MOTORE
SOFT STARTER
IN MARCIA


RISERVA

RISERVA

RISERVA



RISERVA

Ultime Modifiche	Rev. :	Impianto	R. E. M. S. R. L.	Cliente	Disegno Numero	Commessa	Codice impianto	Codice luogo
	Data :	HENKEL S. R. L.	Via Ferruccia, 16/A-03010 Patrica (Fr) Tel. +39-0775-830116 Fax +39-0775-839345		2019_0812	2019_0812	=QE1	+
MR	Diseg. :	43VO2 MISCELA 315KW	QUESTO DISEGNO E' DI PROPRIETA' ESCLUSIVA DELLA R. E. M. S. R. L. E' VIETATO RIPRODURLO O COMUNICARLO AD ALTRI SENZA LA PROPRIA AUTORIZZAZIONE	Cliente Finale	Descrizione pagina USCITE DIGITALI			Pag. 154
	Verif. :							di

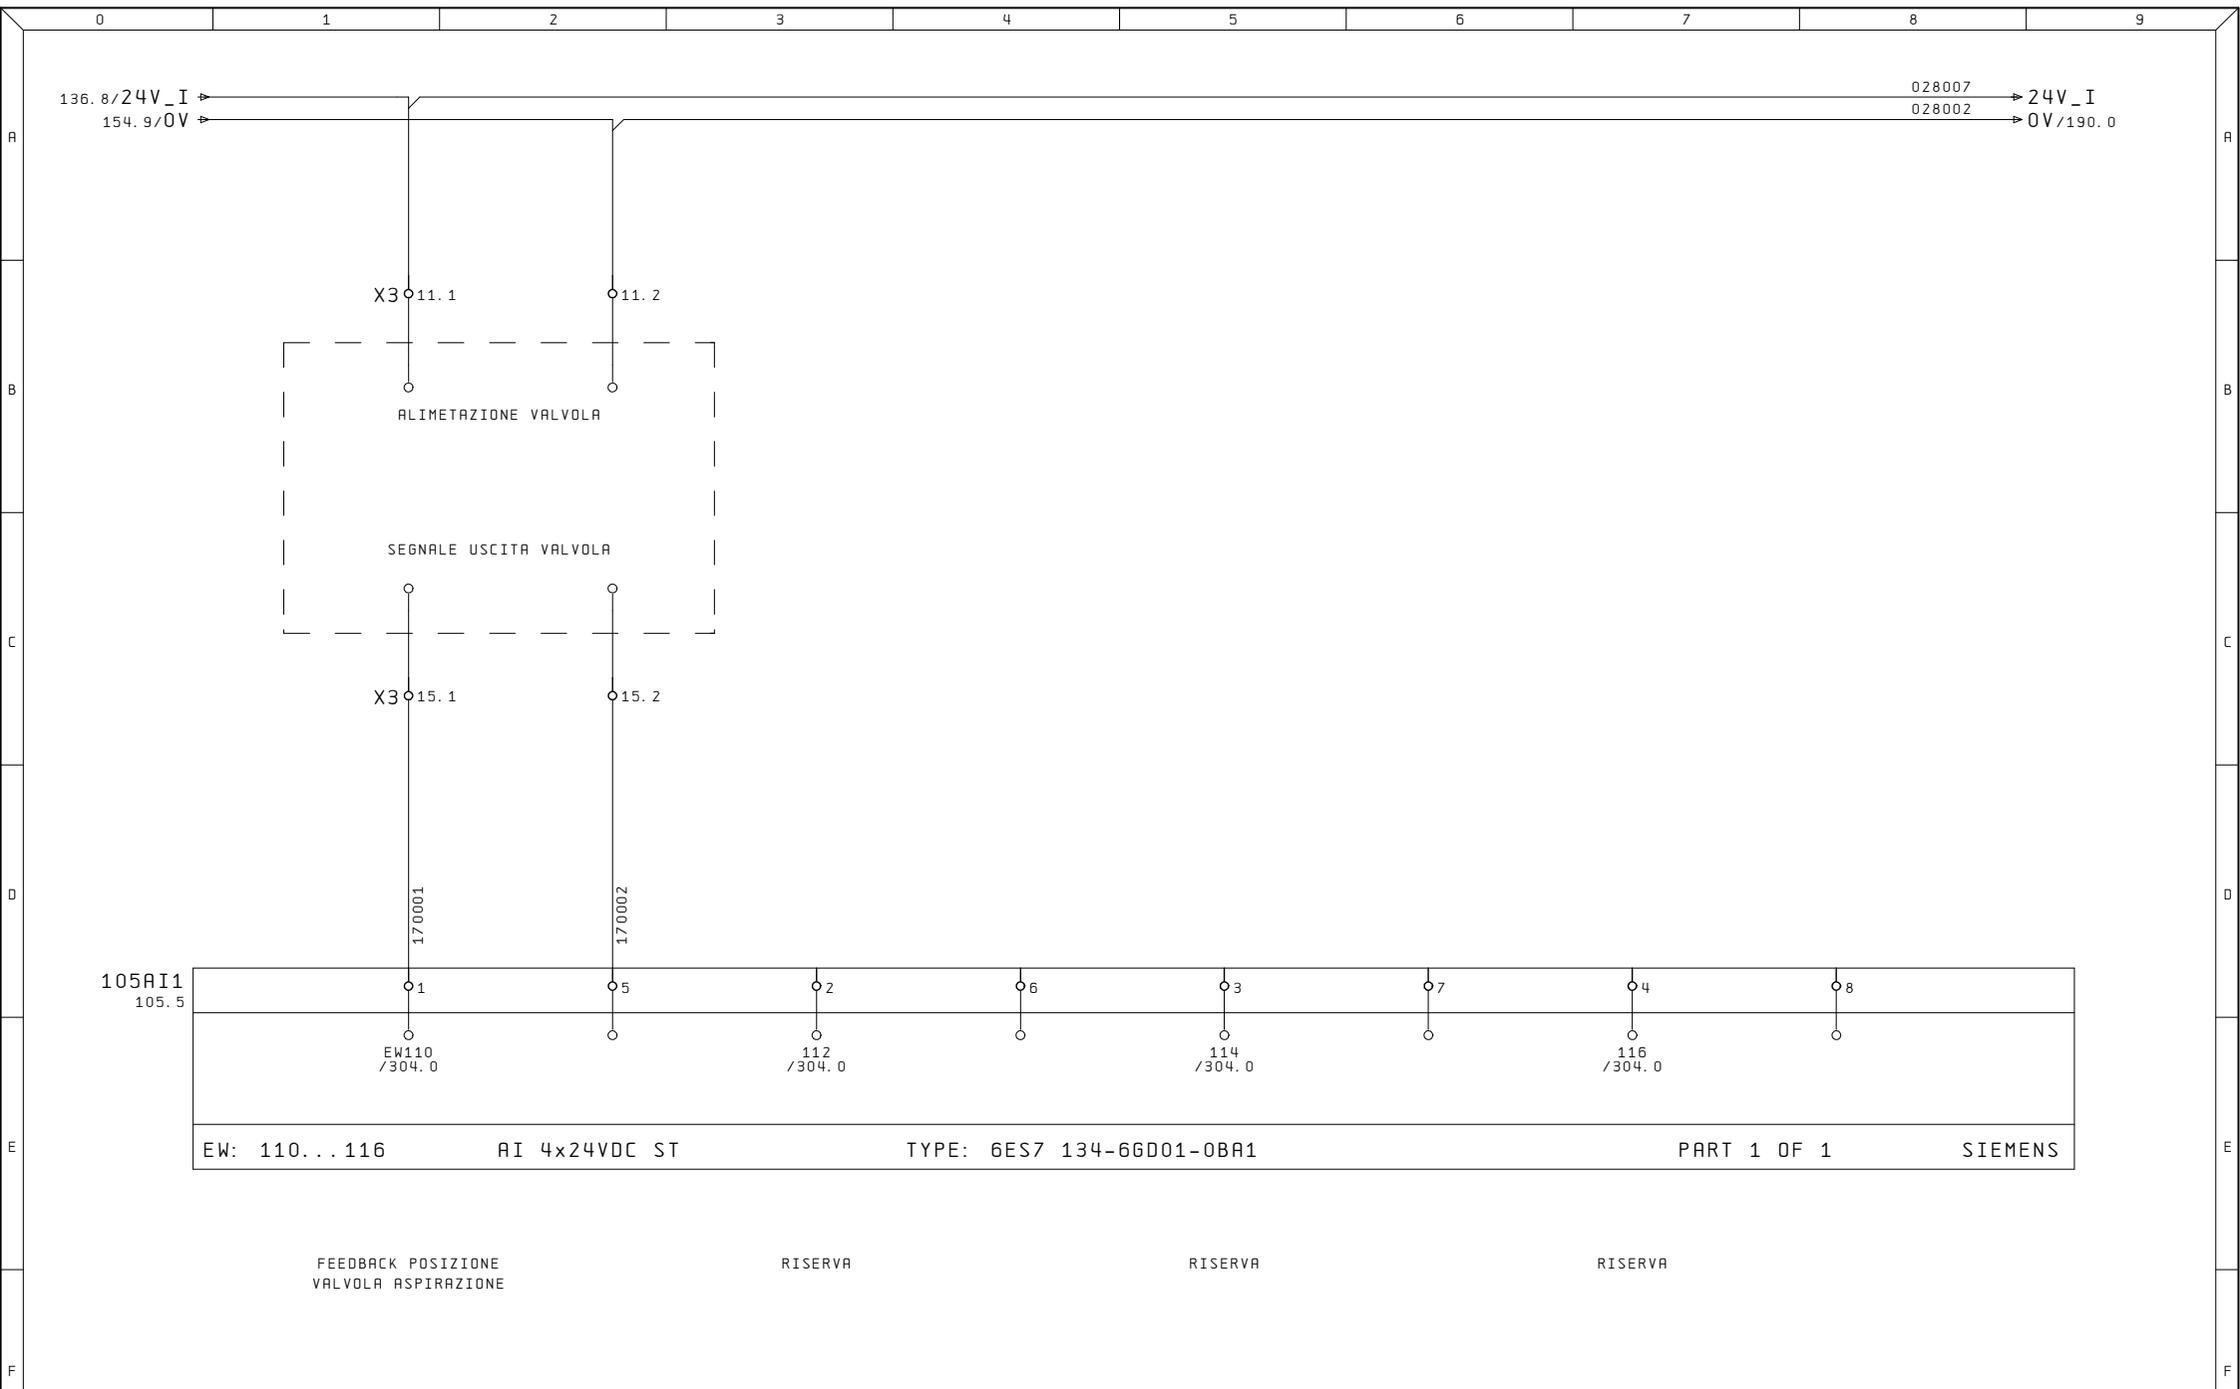

Ultime Modifiche	Rev. :	Impianto	R. E. M. S. R. L.	Cliente	Disegno Numero	Commessa	Codice impianto	Codice luogo
	Data :	HENKEL S. R. L.	Via Ferruccio, 16/A-03010 Patrica (Fr) Tel. +39-0775-830116 Fax +39-0775-839345		2019_0812	2019_0812	=QE1	+
MR	Diseg. :	43VO2 MISCELA 315KW	QUESTO DISEGNO E' DI PROPRIETA' ESCLUSIVA DELLA R. E. M. S. R. L. E' VIETATO RIPRODURLO O COMUNICARLO AD ALTRI SENZA LA PROPRIA AUTORIZZAZIONE	Cliente Finale	Descrizione pagina			Pag. 170
	Stampa : 07. Gen. 2021				INGRESSI ANALOGICI			di
	Verif. :							

105A01
105.6 AW: 110...116 AQ 4x24VDC ST TYPE: 6ES7 135-6HD00-0BA1 PART 1 OF 1 SIEMENS

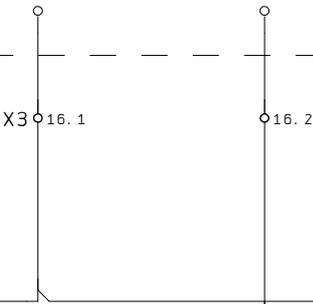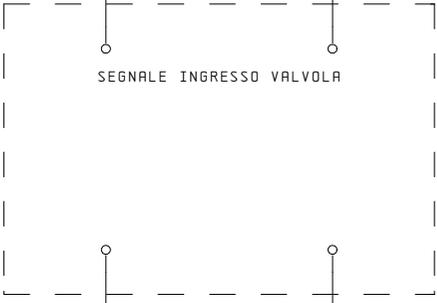

COMANDO
POSIZIONE
VALVOLA

RISERVA

RISERVA

RISERVA

Ultime Modifiche	Rev. :	Impianto	R. E. M. S. R. L.	Cliente	Disegno Numero	Commessa	Codice impianto	Codice luogo
	Data :	HENKEL S. R. L.	Via Ferruccia, 16/A-03010 Patrica (Fr) Tel. +39-0775-830116 Fax +39-0775-839345		2019_0812	2019_0812	=QE1	+
MR	Diseg. :	43VO2 MISCELA 315KW	QUESTO DISEGNO E' DI PROPRIETA' ESCLUSIVA DELLA R. E. M. S. R. L. E' VIETATO RIPRODURLO O COMUNICARLO AD ALTRI SENZA LA PROPRIA AUTORIZZAZIONE	Cliente Finale	Descrizione pagina			
	Stampa : 07.Gen.2021				USCITE ANALOGICHE			
	Verif. :				Pag. 190			
					di			

1050I1

E100.0	1	/130.1	-: 1	RISERVA
.1	2	/130.2	-24Q1	SCATTO TERMICO ALIMENTAZIONE TRASFORMATORE 230 VAC
.2	3	/130.3	-24Q3	SCATTO TERMICO ALIMENTAZIONE VENTILATORI
.3	4	/130.4	-28Q3	SCATTO TERMICO 24V INGRESSI
.4	5	/130.5	-28Q4	SCATTO TERMICO 24V USCITE
.5	6	/130.6	-30Q1	SCATTO TERMICO ALIMENTAZIONE INTERRUPTORE GENERALE
.6	7	/130.7	-35Q1	SCATTO TERMICO ALIMENTAZIONE MODULO DI SICUREZZA
.7	8	/130.8	-35Q2	SCATTO TERMICO ALIMENTAZIONE CONTATTORI DI SICUREZZA

1050I2

E101.0	1	/132.1	-60Q1	SCATTO TERMICO ALIMENTAZIONE POTENZA SOFT STARTER
.1	2	/132.2	-62Q1	SCATTO TERMICO ALIMENTAZIONE AUSILIARI SOFT STARTER
.2	3	/132.3	-70Q1	SCATTO TERMICO COMMUTATORE
.3	4	/132.4	-35K2	FEEDBACK EMERGENZA RIPRISTINATA
.4	5	/132.5	-132T1	TERMOSTATO CABINET INVERTER
.5	6	/132.6	-132T2	TERMOSTATO CABINET SOFT STARTER
.6	7	/132.7	-40A1-X134: 19	SEGNALAZIONE INVERTER IN MARCIA
.7	8	/132.8	-40A1-X134: 24	SEGNALAZIONE INVERTER GUASTO

1050I3

E102.0	1	/134.1	-60A1: 14	SEGNALAZIONE SOFT STARTER OK
.1	2	/134.2	-60A1: 24	SEGNALAZIONE SOFT STARTER A REGIME
.2	3	/134.3	-60A1: 44	SEGNALAZIONE SOFT STARTER PRONTO
.3	4	/134.4	-60A1: 96	SEGNALAZIONE SOFT STARTER GUASTO
.4	5	/134.5	-70A1: 04	SEGNALAZIONE COMMUTATORE APERTO
.5	6	/134.6	-70A1: 14	SEGNALAZIONE COMMUTATORE SU INVERTER
.6	7	/134.7	-70A1: 24	SEGNALAZIONE COMMUTATORE SU SOFT STARTER
.7	8	/134.8	-70A1: 64A	SEGNALAZIONE COMMUTATORE IN AUTOMATICO

1050I4

E103.0	1	/136.1	-136FC1	FINECORSO MASSIMA CHIUSURA SERRANDA ASPIRAZIONE
.1	2	/136.2	-X3: 12. 2	FINECORSO MASSIMA APERTURA SERRANDA ASPIRAZIONE
.2	3	/136.3	-X3: 13. 1	RISERVA
.3	4	/136.4	-X3: 13. 2	RISERVA
.4	5	/136.5	-: 5	RISERVA
.5	6	/136.6	-: 6	RISERVA
.6	7	/136.7	-: 7	RISERVA
.7	8	/136.8	-: 8	RISERVA

Ultime Modifiche	Rev. :	Impianto	R. E. M. S. R. L.	Cliente	Disegno Numero	Commessa	Codice impianto	Codice luogo
	Data :	HENKEL S. R. L.	Via Ferruccio, 16/A-03010 Patrica (Fr) Tel. +39-0775-830116 Fax +39-0775-839345		2019_0812	2019_0812	=QE1	+
MR	Diseg. :	43VO2 MISCELA 315KW	QUESTO DISEGNO E' DI PROPRIETA' ESCLUSIVA DELLA R. E. M. S. R. L. E' VIETATO RIPRODURLO O COMUNICARLO AD ALTRI SENZA LA PROPRIA AUTORIZZAZIONE	Cliente Finale	Descrizione pagina			Pag. 300
	Stampa : 07. Gen. 2021				LAYOUT SCHEDE			
	Verif. :				INGRESSI DIGITALI			di

105D01

A100.0	1	/150.1	-150R1	RISERVA
.1	2	/150.2	-150R2	COMANDO INTERRUTTORE POTENZA SOFT STARTER
.2	3	/150.3	-150R3	COMANDO APERTURA COMMUTATORE
.3	4	/150.4	-150R4	COMANDO COMMUTATORE SU SOFT STARTER
.4	5	/150.5	-150R5	COMANDO COMMUTATORE SU INVERTER
.5	6	/150.6	-150R6	COMANDO APERTURA COMMUTATORE
.6	7	/150.7	-150R7	EMERGENZA DA PULPITO
.7	8	/150.8	-105D01: 8	RISERVA

105D02

A101.0	1	/152.1	-152R1	RIPRISTINO EMERGENZA
.1	2	/152.2	-152H1	SEGNALAZIONE RIPRISTINO EMERGENZA
.2	3	/152.3	-60A1: DI1	ABILITAZIONE SOFT STARTER
.3	4	/152.4	-60A1: DI2	MARCIA SOFT STARTER
.4	5	/152.5	-60A1: DI3	RESET ALLARMI SOFT STARTER
.5	6	/152.6	-60A1: DI4	RISERVA SOFT STARTER
.6	7	/152.7	-X3: 14.1	RISERVA
.7	8	/152.8	-X3: 14.2	RISERVA

105D03

A102.0	1	/154.1	-154H1	INVERTER IN ANOMALIA
.1	2	/154.2	-154H2	MOTORE INVERTER IN MARCIA
.2	3	/154.3	-154H3	SOFT STARTER IN ANOMALIA
.3	4	/154.4	-154H4	MOTORE SOFT STARTER IN MARCIA
.4	5	/154.5	-105D03: 5	RISERVA
.5	6	/154.6	-105D03: 6	RISERVA
.6	7	/154.7	-105D03: 7	RISERVA
.7	8	/154.8	-105D03: 8	RISERVA

Ultime Modifiche	Rev. :	Impianto	R. E. M. S. R. L.	Cliente	Disegno Numero	Commessa	Codice impianto	Codice luogo
	Data :	HENKEL S. R. L.	Via Ferruccio, 16/A-03010 Patrica (Fr) Tel. +39-0775-830116 Fax +39-0775-839345		2019_0812	2019_0812	=QE1	+
MR	Diseg. :	43VO2 MISCELA 315KW	QUESTO DISEGNO E' DI PROPRIETA' ESCLUSIVA DELLA R. E. M. S. R. L. E' VIETATO RIPRODURLO O COMUNICARLO AD ALTRI SENZA LA PROPRIA AUTORIZZAZIONE	Cliente Finale	Descrizione pagina			Pag. 302
	Stampa : 07. Gen. 2021				LAYOUT SCHEDE			
	Verif. :				USCITE DIGITALI			di

