



MODELLO TRIDIMENSIONALE DELLA
STRUTTURA

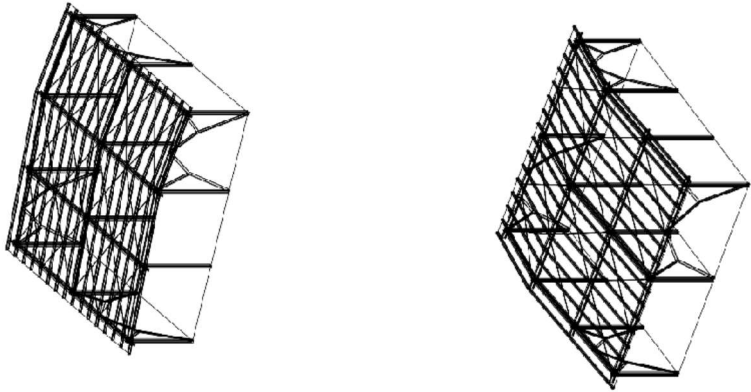

CAPENTERIE CO
SCALA 1:50

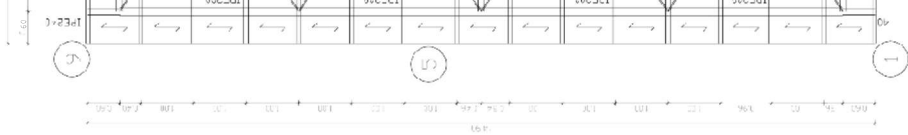

TELAIO N°2 (X = 5150)
SCALA 1:50



