


1 2 3 4 5 6 7 8 9 10 11 12 13 14 15 16 17 18 19

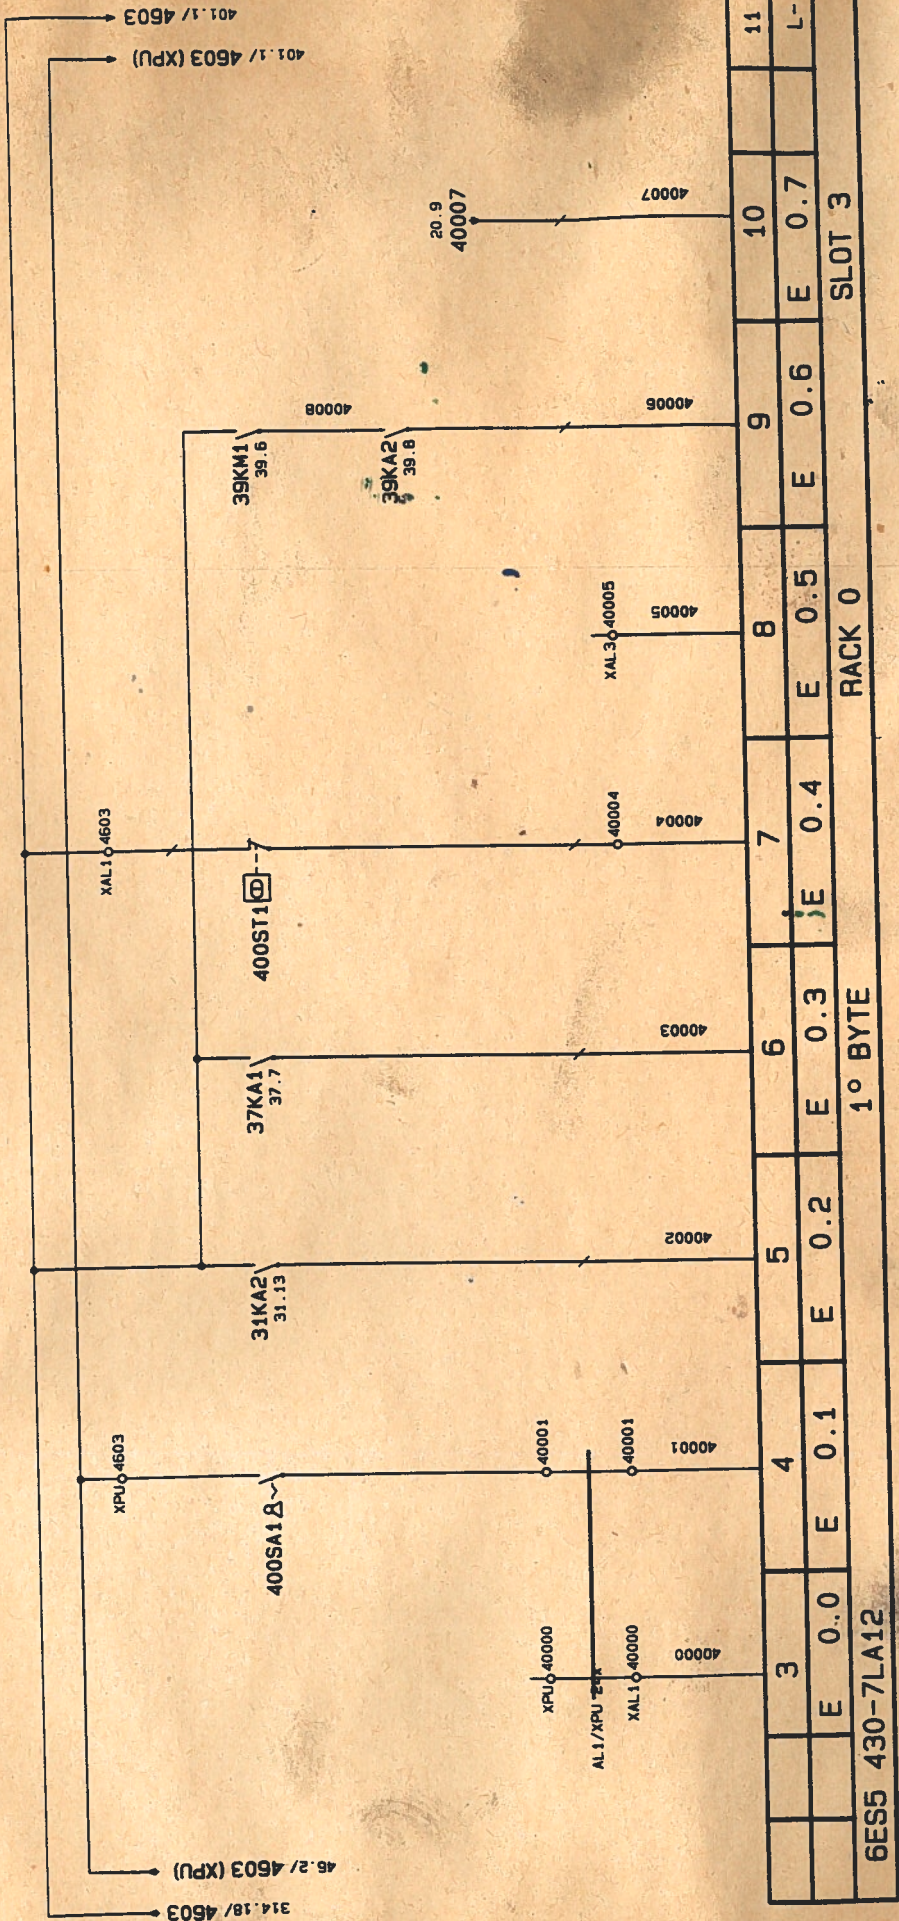

VENTILATORE
TELAIO I/O
EFFICIENTE

MACCHINA
IN SERVIZIO

DISPONIBILE

TEMPERATURA
ARMADI
LOGICA
NORMALE

PROTEZIONI
CONDIZIONATORI
CHIUSE

CIRCUITI
AUSILIARI
INSERITI

SCRITTURA
MAPPA

DISPONIBILE

Precede Foglio 367

Dis. AUTOMAZIONI S.D.A.

436.50.00

Dis. 1/0190

COMMESSA N. F.M.A PRATOLA SERRA

CLIENTE

INGRESSI 24V

COMANDI GENERALI

DESCRIZIONE

MACCHINA

MAGAZZINO INTEROPERAZIONALE

RASAMENTO MOTORE

Main Contractor: SIEMENS S.p.A.

Segue Foglio 401

Fig. n. 400

d1 4000

Gr