


1 2 3 4 5 6 7 8 9 10 11 12 13 14 15 16 17 18 19

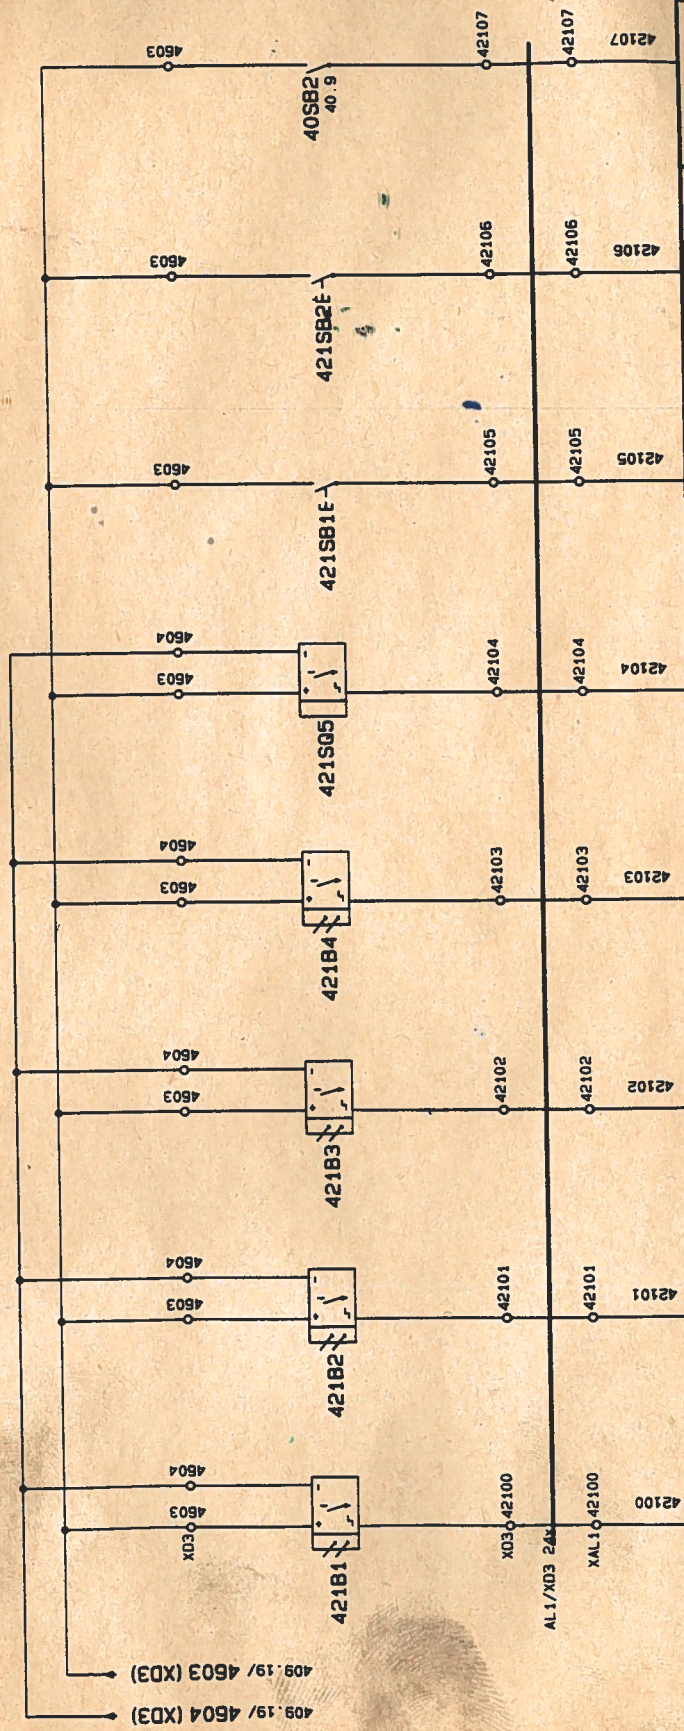

15	16	17	18	19	20	21	22	23
E 21.0	E 21.1	E 21.2	E 21.3	E 21.4	E 21.5	E 21.6	E 21.7	L-
RACK 1								
2° BYTE								
SLOT 1								
6ES 430-7LA12								

- PRESENZA ELEMENTO SU SECONDA PUNTA
- PRESENZA ELEMENTO SU PRIMA PUNTA
- PRESENZA ELEMENTO SU PRIMO BLOCCO
- PRESENZA ELEMENTO SU SECONDO BLOCCO
- SECONDA PUNTA DOSATORE ESCLUSA
- RICHIESTA APERTURA RIPARO DESTRO
- RICHIESTA CHIUSURA RIPARO DESTRO
- EMERGENZA AZIONATA

PULSANTIERA RIPARO DESTRO

Mod. 1008

Precede Foglio 420

Main Contractor: SIEMENS S.p.a.

Segue Foglio 422

AUTOMAZIONI S.D.A. VIETATA LA RIPRODUZIONE O L'USO PER ALTRI FINI SENZA IL PERMESSO DELLA S.D.A.	Dis.	COMMESSA N.	Fg. n.
	436.50.00	1/0190	421
DATA	INGRESSI 24V. PRESENZE	CLIENTE	d1
05. Set. 1996	PULSANTIERA RIP. DESTRO	F.M.A. PRATOLA SERRA	4000
			Gr