


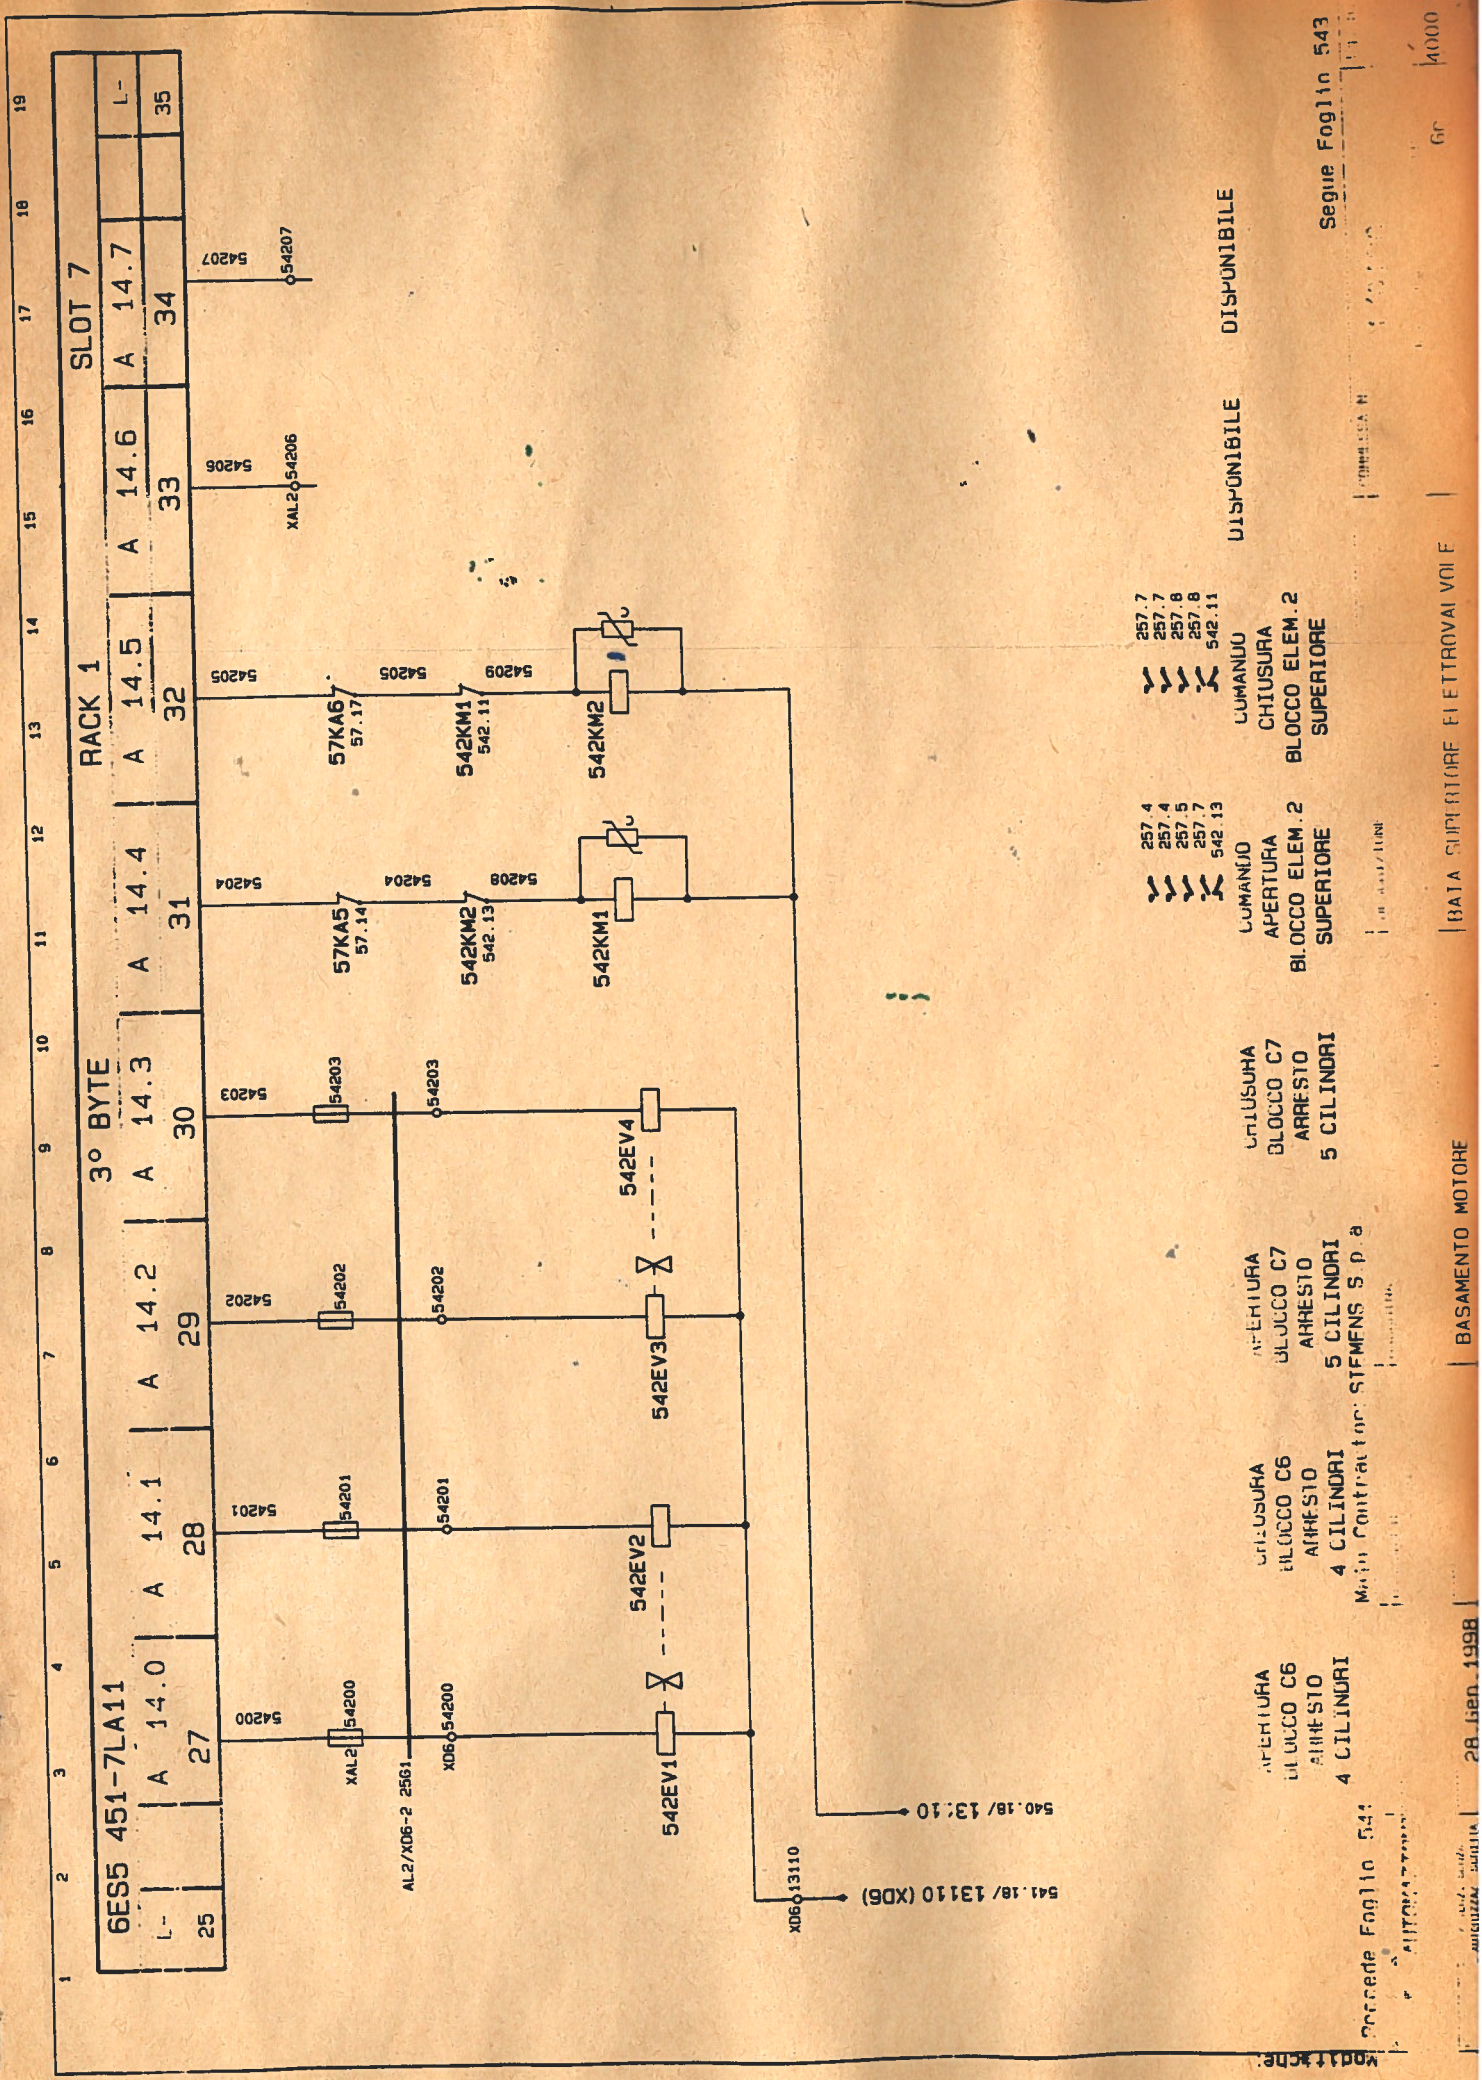

6ES5 451-7LA11										3° BYTE										RACK 1										SLOT 7									
L-		A 14.0		A 14.1		A 14.2		A 14.3		A 14.4		A 14.5		A 14.6		A 14.7		L-																					
25		27		28		29		30		31		32		33		34		35																					

257.4
 257.4
 257.5
 257.7
 257.8
 542.11

LUMANDO
 APERTURA
 BLOCCO ELEM. 2
 SUPERIORE

257.4
 257.4
 257.5
 257.7
 542.13

LUMANDO
 CHIUSURA
 BLOCCO ELEM. 2
 SUPERIORE

257.4
 257.4
 257.5
 257.7
 542.11

LUMANDO
 CHIUSURA
 BLOCCO ELEM. 2
 SUPERIORE

257.4
 257.4
 257.5
 257.7
 542.11

LUMANDO
 CHIUSURA
 BLOCCO ELEM. 2
 SUPERIORE

Segue Foglio 543