
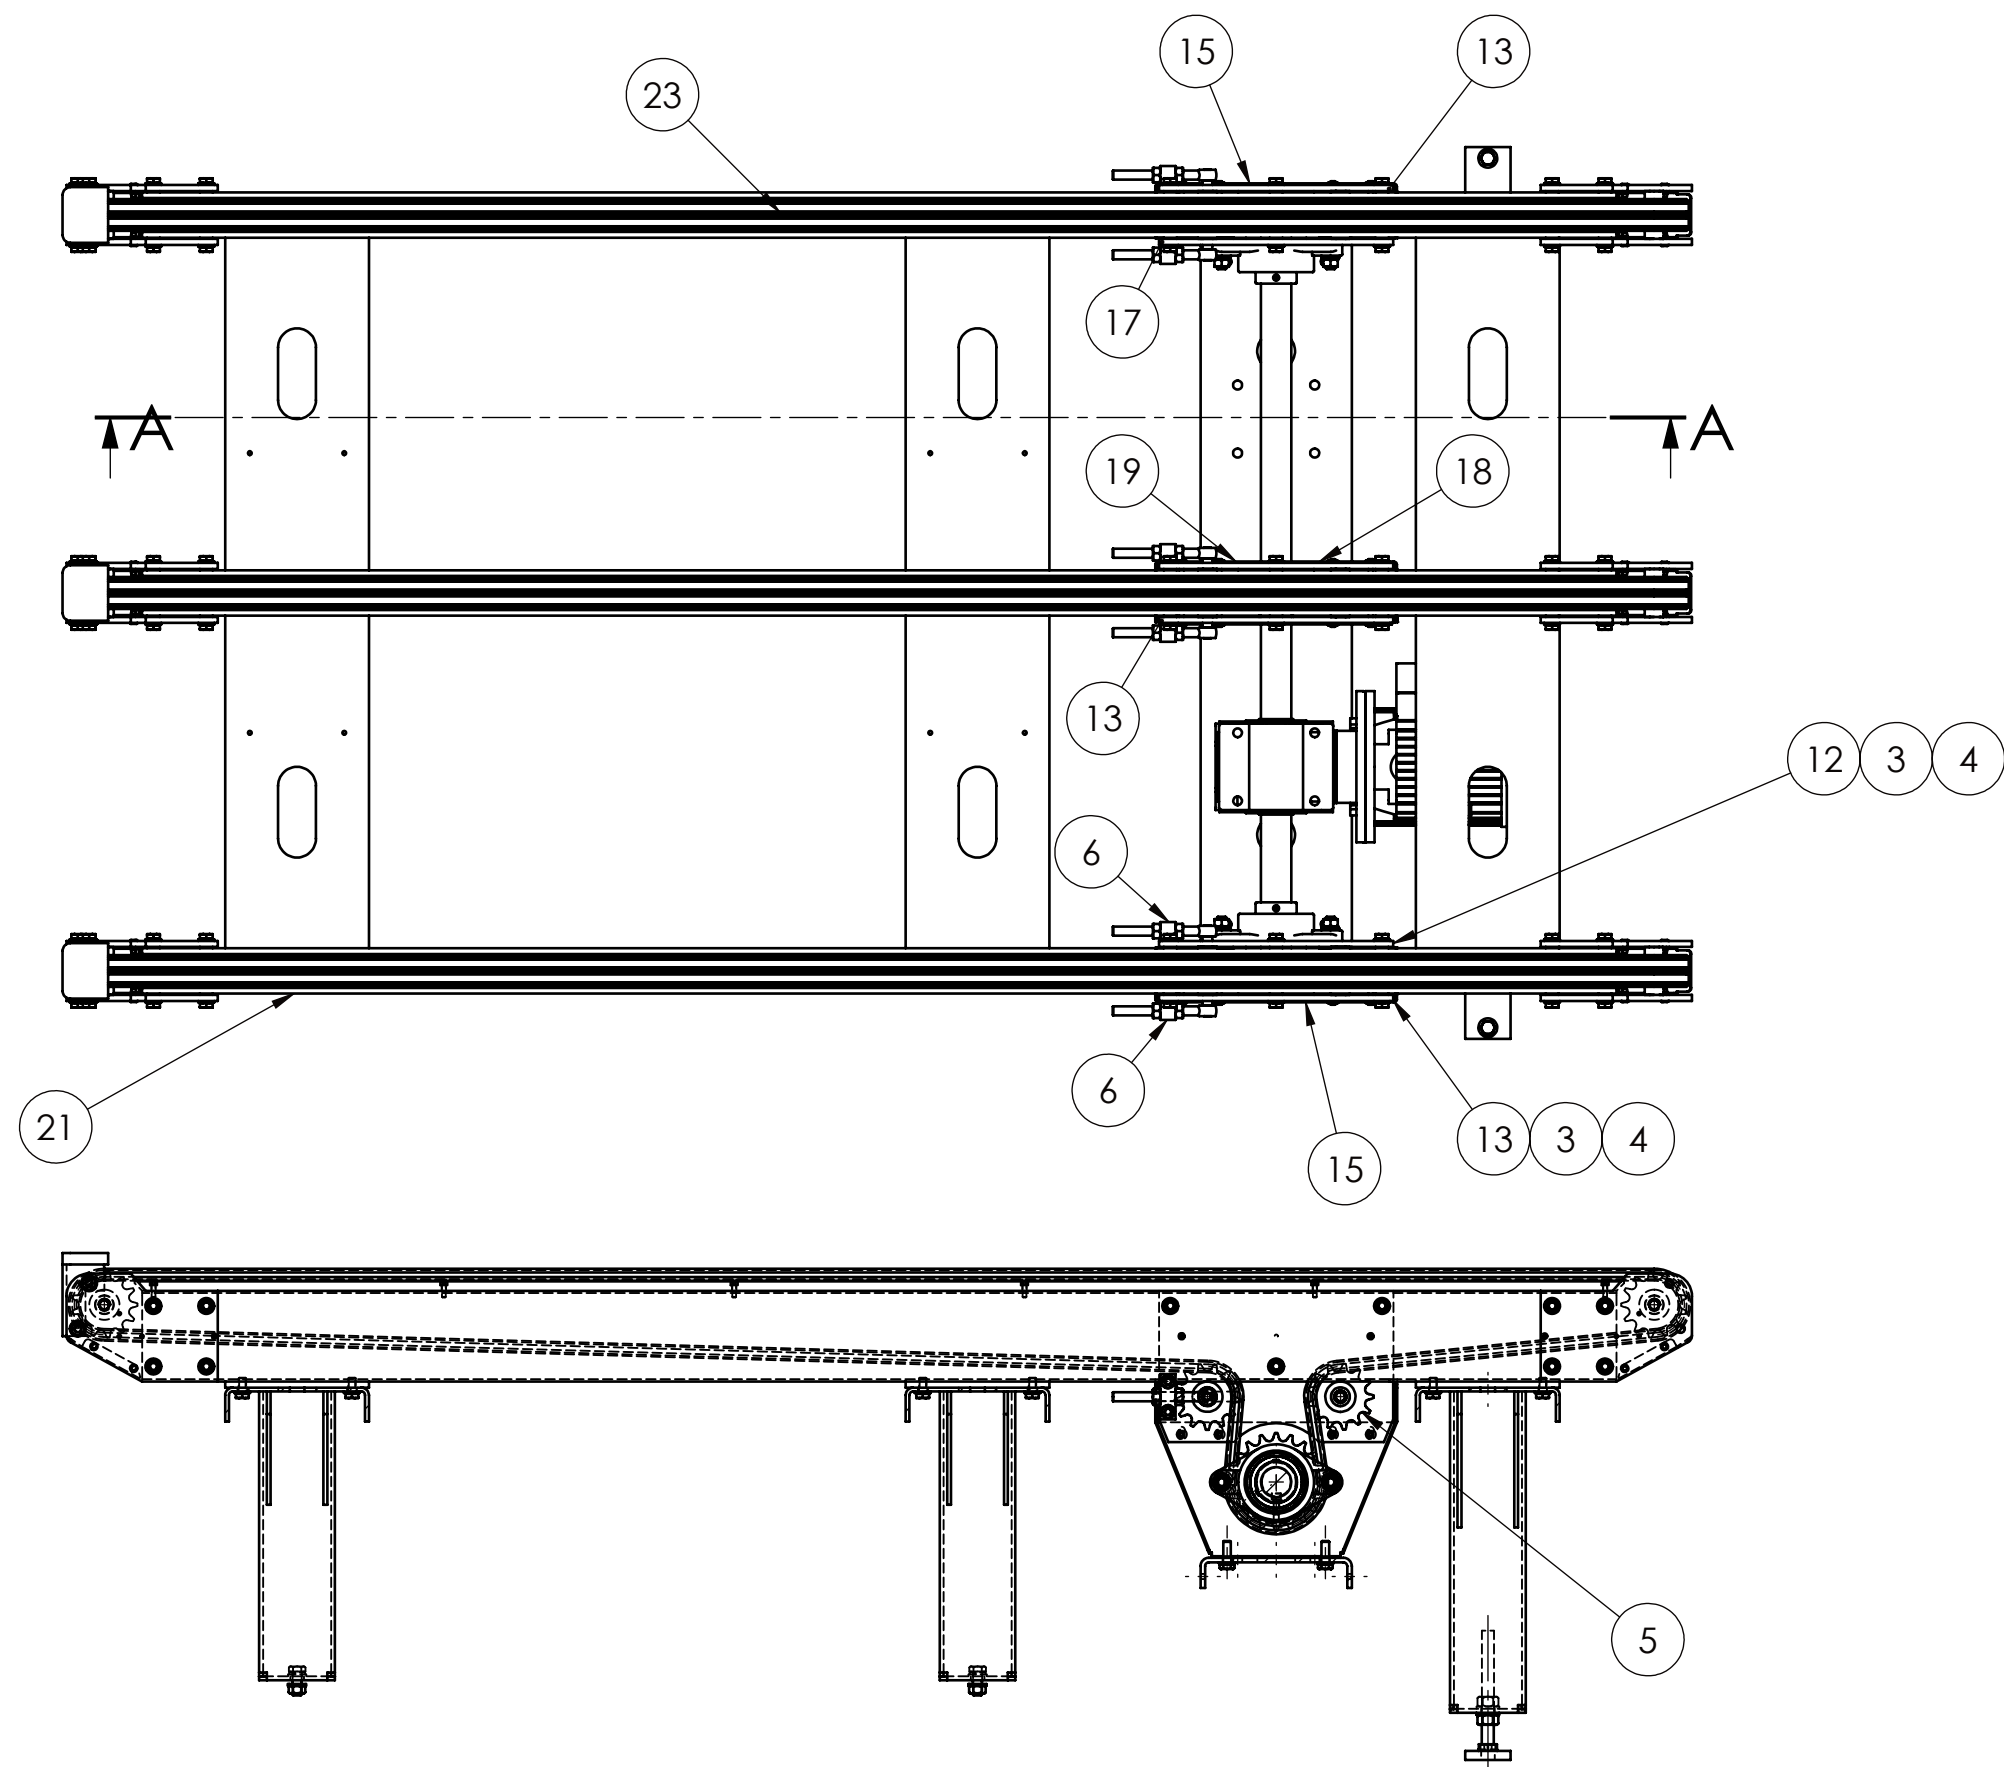
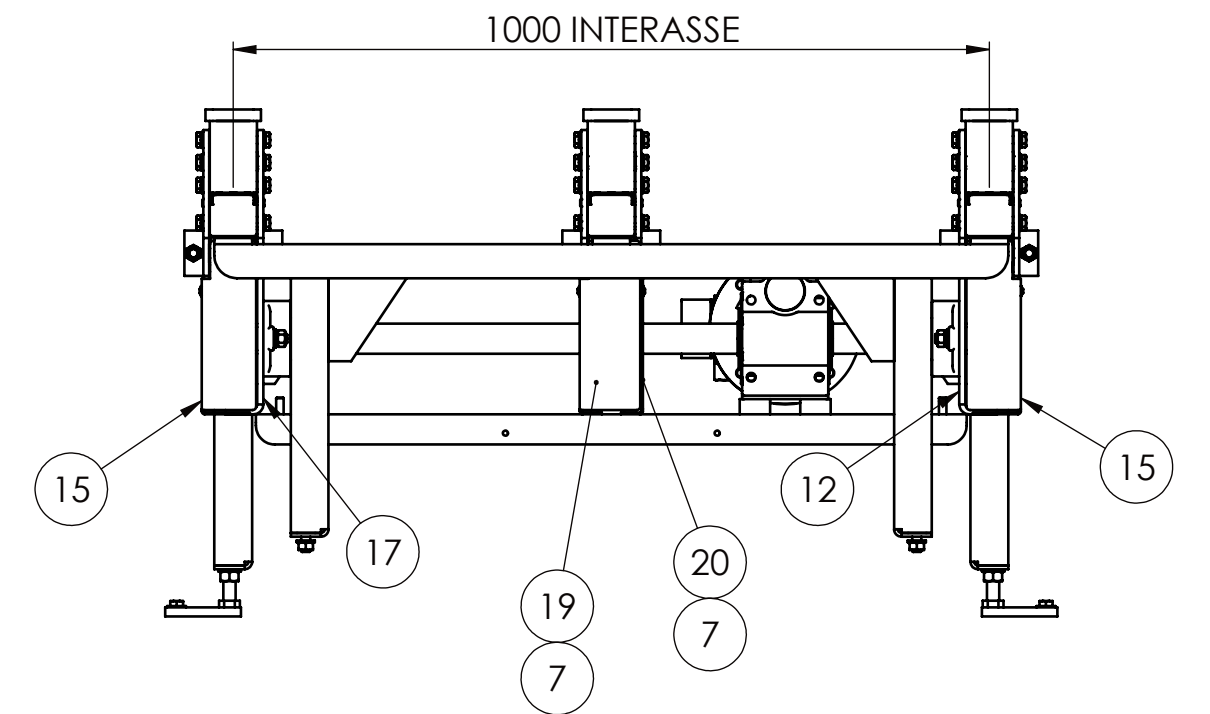


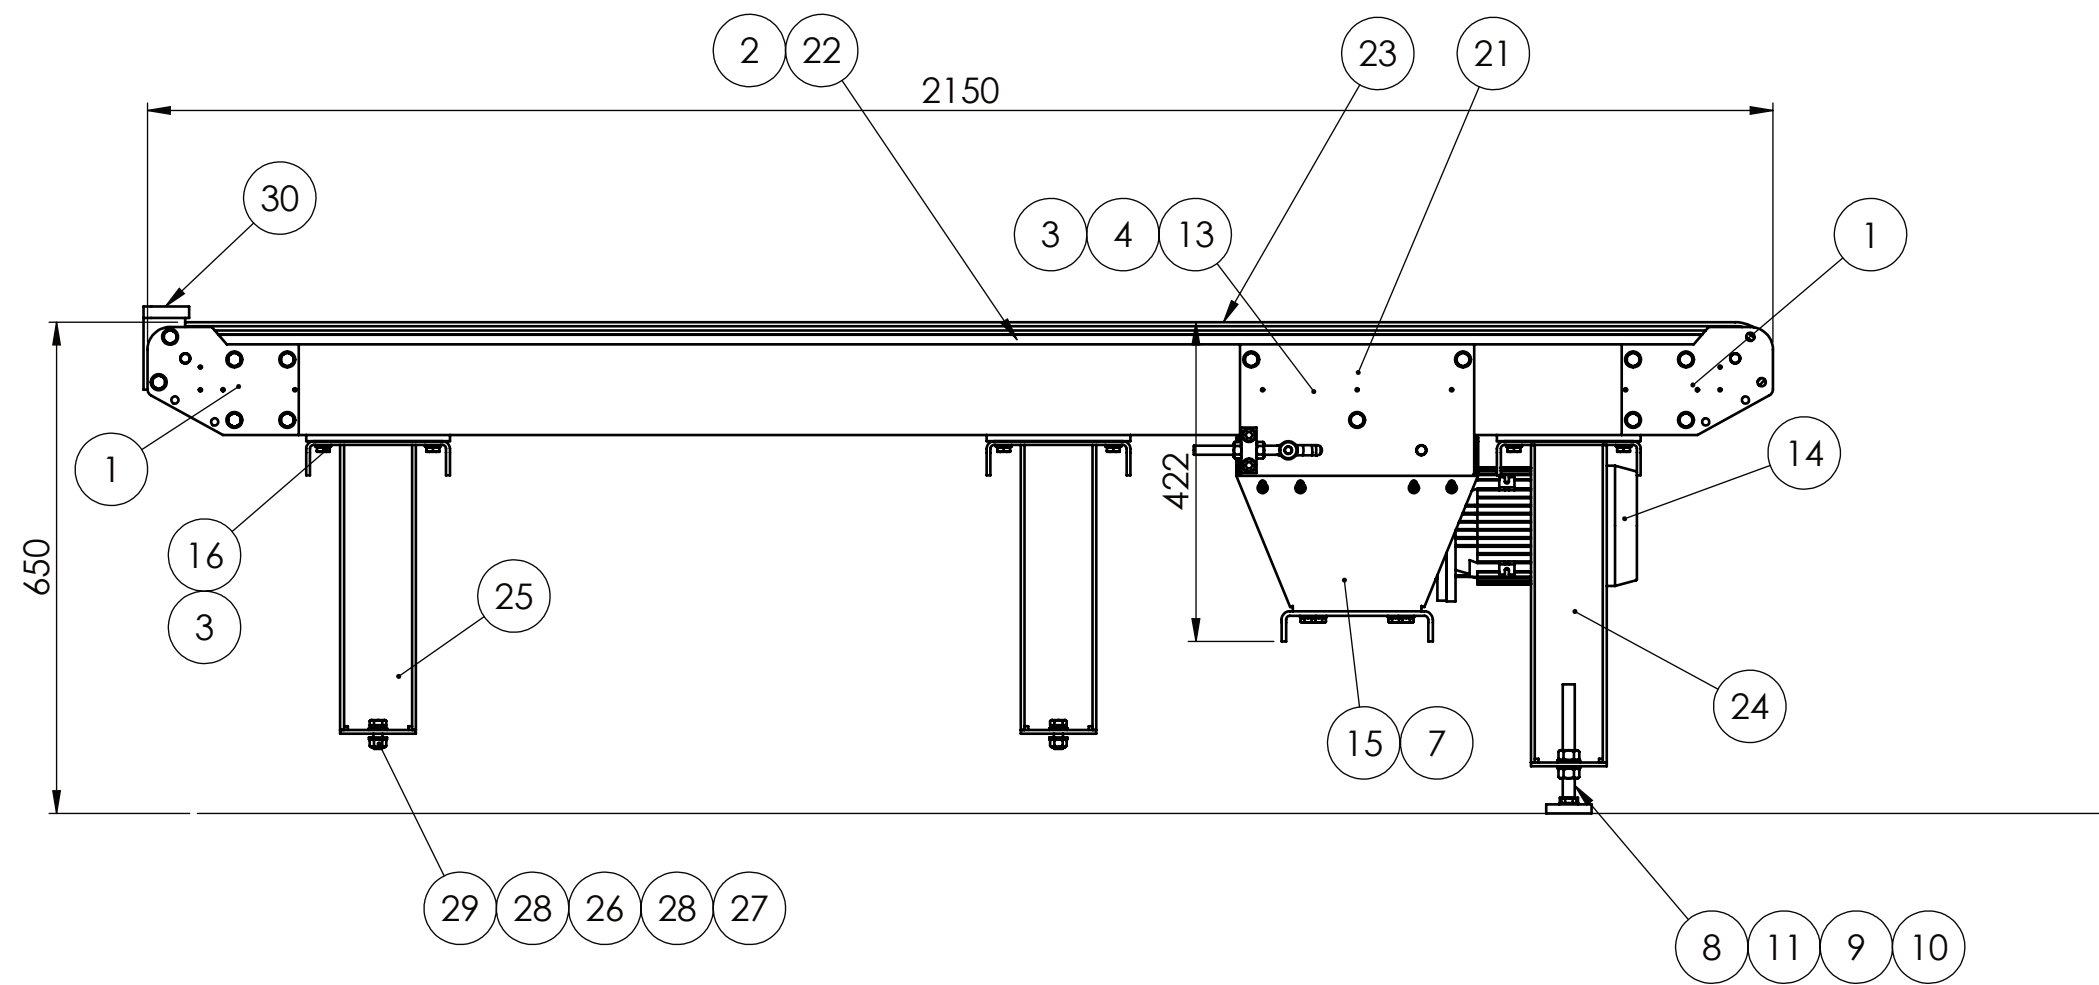

SEZIONE A-A

30	3	BATTUTA MECCANICA PER PISTA CATENARIA 3/4" NEW	Assieme	1OP01-0003-0095
29	4	DADO ESAGONALE M12 UNI5588 ZINCATO	COMM.	30030-00-0000_012
28	8	RONDELLA PIANA 13X24 UNI6592 ZINCATA	COMM.	30020-00-0000_012
27	4	RONDELLA GROWER A12 UNI1751 ZINCATA	COMM.	30020-00-0001_012
26	4	VITE TE M12X30 UNI5739 TUTTO FILETTO ZINCATA	COMM.	30012-00-0004_030
25	2	GAMBA COLLEG. CATENARIA/SOLLEV. SENZA TRAVERSO H.387	S235JR	23550-02-0053
24	1	GAMBA SERIE PESANTE PER CATENARIA NEW INT.1000 H=430	S235JR	23550-02-0050
23	3	CATENA ANELLO CHIUSO DIRITTA 3/4"x7/16" DOPPIA SV.4724.4	COMM.	34510-00-0280
22	3	GUIDA T3.2 PER CATENA DOPPIA 3/4"x7/16" L1970	Polizene	24090-01-0152
21	3	STRUTTURA PORTANTE CATENARIA NEW 3/4" 120X60 L=1950	S235JR	28510-02-0375
20	1	CARTER PROTEZIONE INTERO TRASMISSIONE CATENARIA NEW	S235JR	22020-02-0352
19	1	CARTER PROTEZIONE SX PISTA CENTRALE CATENARIA	S235JR	22020-02-0351
18	1	CARTER PROTEZIONE DX PISTA CENTRALE CATENARIA	S235JR	22020-02-0350
17	1	PIASTRA MOTORE SX PER CATENARIA NEW	S235JR	27510-02-0592
16	18	VITE TE M10X20 UNI5739 TUTTO FILETTO ZINCATA	COMM.	30012-00-0003_020
15	2	CARTER PROTEZIONE TRASMISSIONE CATENARIA NEW	S235JR	22020-02-0334
14	1	MOT.CAT.2P 3/4"D. INT 1000 MR IV 64 0,75KW TRIF.I=50.8-Z20	Assieme	1CA01-1100-0036
13	4	PIASTRA PER TENDITORE CATENARIA NEW	S235JR	27510-02-0591
12	1	PIASTRA MOTORE PER CATENARIA NEW	S235JR	27510-02-0590
11	2	TASSELLO 14L	COMM.	30080-00-0002
10	4	DADO ESAGONALE M16 UNI5588 ZINCATO	COMM.	30030-00-0000_016
9	4	RONDELLA PIANA 17X30 UNI6592 ZINCATA	COMM.	30020-00-0000_016
8	2	PIEDINO MARTIN LEVELING BASE RET. IN ACCIAIO ZINC. ART.19000	COMM.	34565-00-0001
7	16	VITE TBEI CON FLANGIA M6X16 ZINCATA	COMM.	30017-00-0001
6	3	RINVIO TENDITORE Z13 3/4" DOPPIO PER CATENARIA NEW	Assieme	1CA02-1200-0014
5	3	RINVIO FOLLE Z13 3/4" DOPPIO PER CATENARIA NEW	Assieme	1CA02-1200-0013
4	18	VITE TE M10X30 UNI5739 TUTTO FILETTO ZINCATA	COMM.	30012-00-0003_030
3	36	RONDELLA PIANA 10.5X21 UNI6592 ZINCATA	COMM.	30020-00-0000_010
2	18	VITE TCEI M5X16 UNI5931 ZINCATA	COMM.	30013-00-0000_016
1	6	MONTAGGIO Z13 3/4" DOPPIO PER TESTATA CATENARIA NEW	Assieme	1MO01-0000-0326
POS.	Q.tà	DESCRIZIONE	MATERIALE	CODICE

00	09-01-2012	Approvato	NorisS	09-01-2012
Rev.	Data	Descrizione	Modificato da	Approvato il
Note: Tolleranze generali secondo: UNI-ISO-2278-mk UNI-ISO-2278-m				
AUTOMHA automatic material handling		24052 Azzano S.Paolo (BG) Via Emilia, 6 tel. +039-035-452.60.01 fax. +039-035-452.60.50 e-mail: automha@automha.it http://www.automha.it	Materiale Assieme Peso 293.24 Cliente	Tratt. Fin. SISTEMA
Disegnato da	NorisS	Descrizione	Formato A2	
Disegnato il	16-12-2011	CATENARIA 3 PISTE 3/4" D.INT1000 L2150 V10 m/1'	Scala 1:10	
Nome File S:\MACCHINE\CA1\CA02-0003-0037			Nr. disegno	Foglio
Questo disegno è di proprietà della società AUTOMHA s.r.l. Le informazioni e le indicazioni contenute in esso non possono essere riprodotte o comunicate in alcun modo senza un'autorizzazione scritta da parte della società stessa.			1CA02-0003-0037	1 / 1