
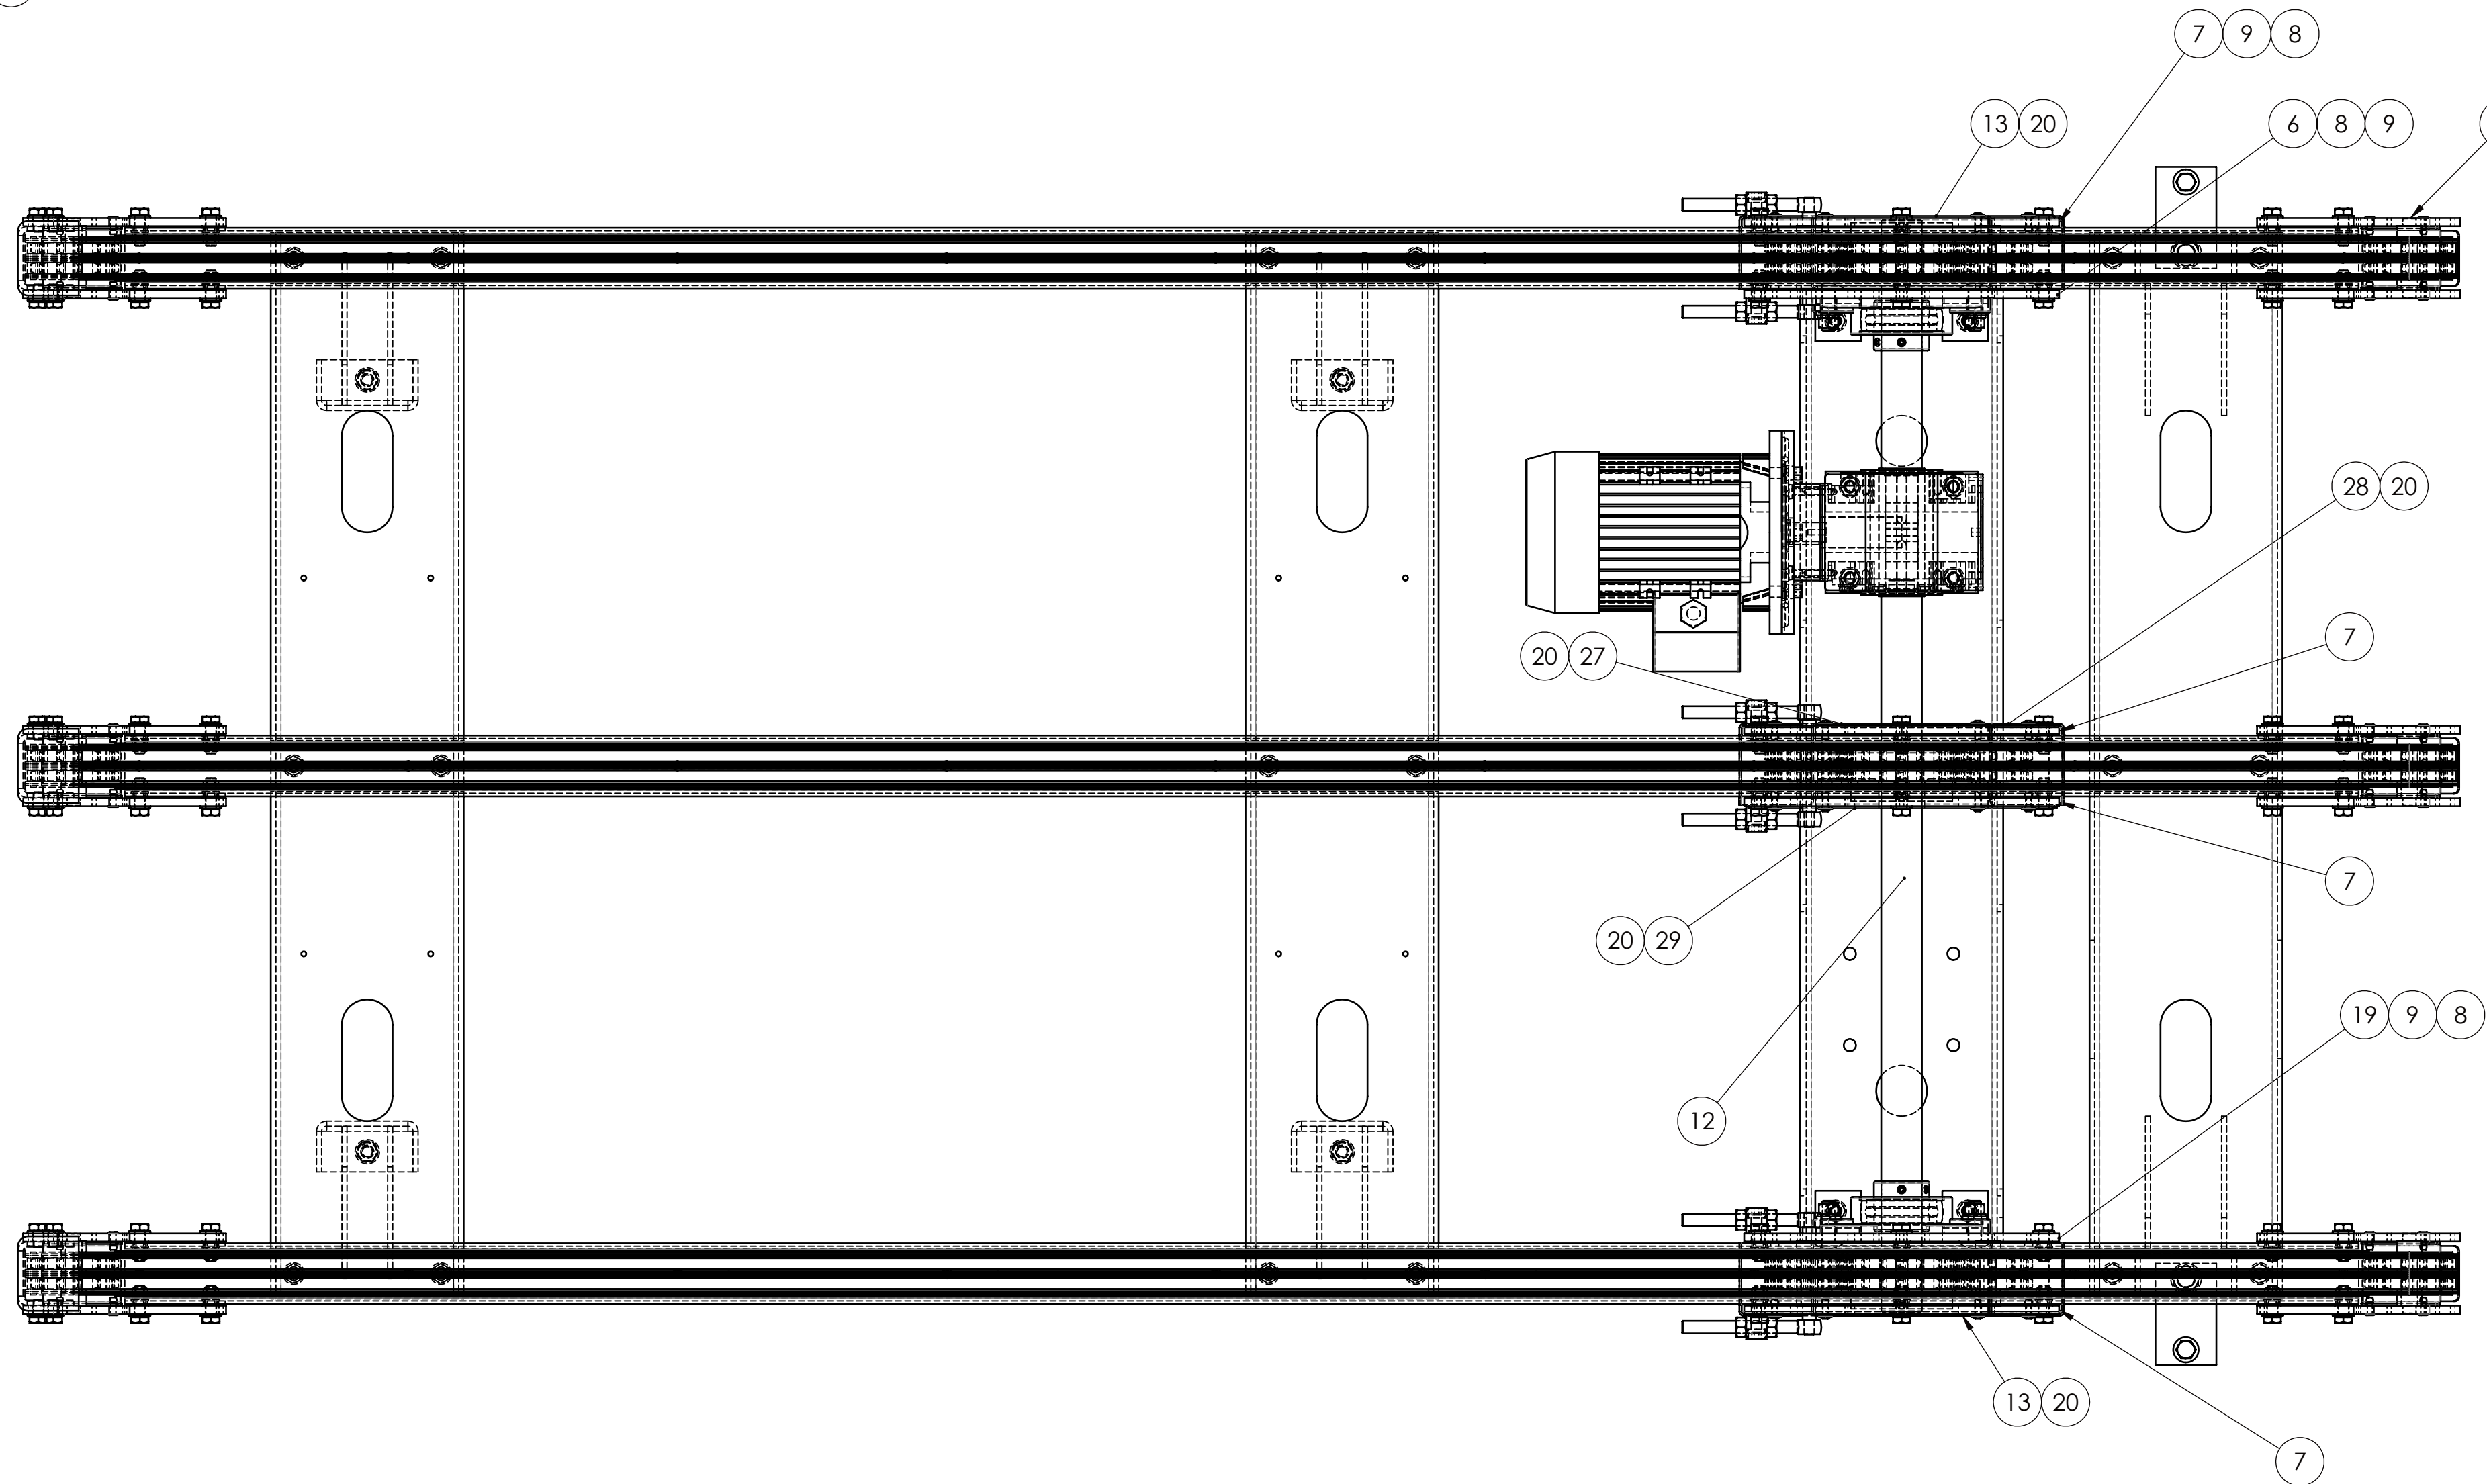
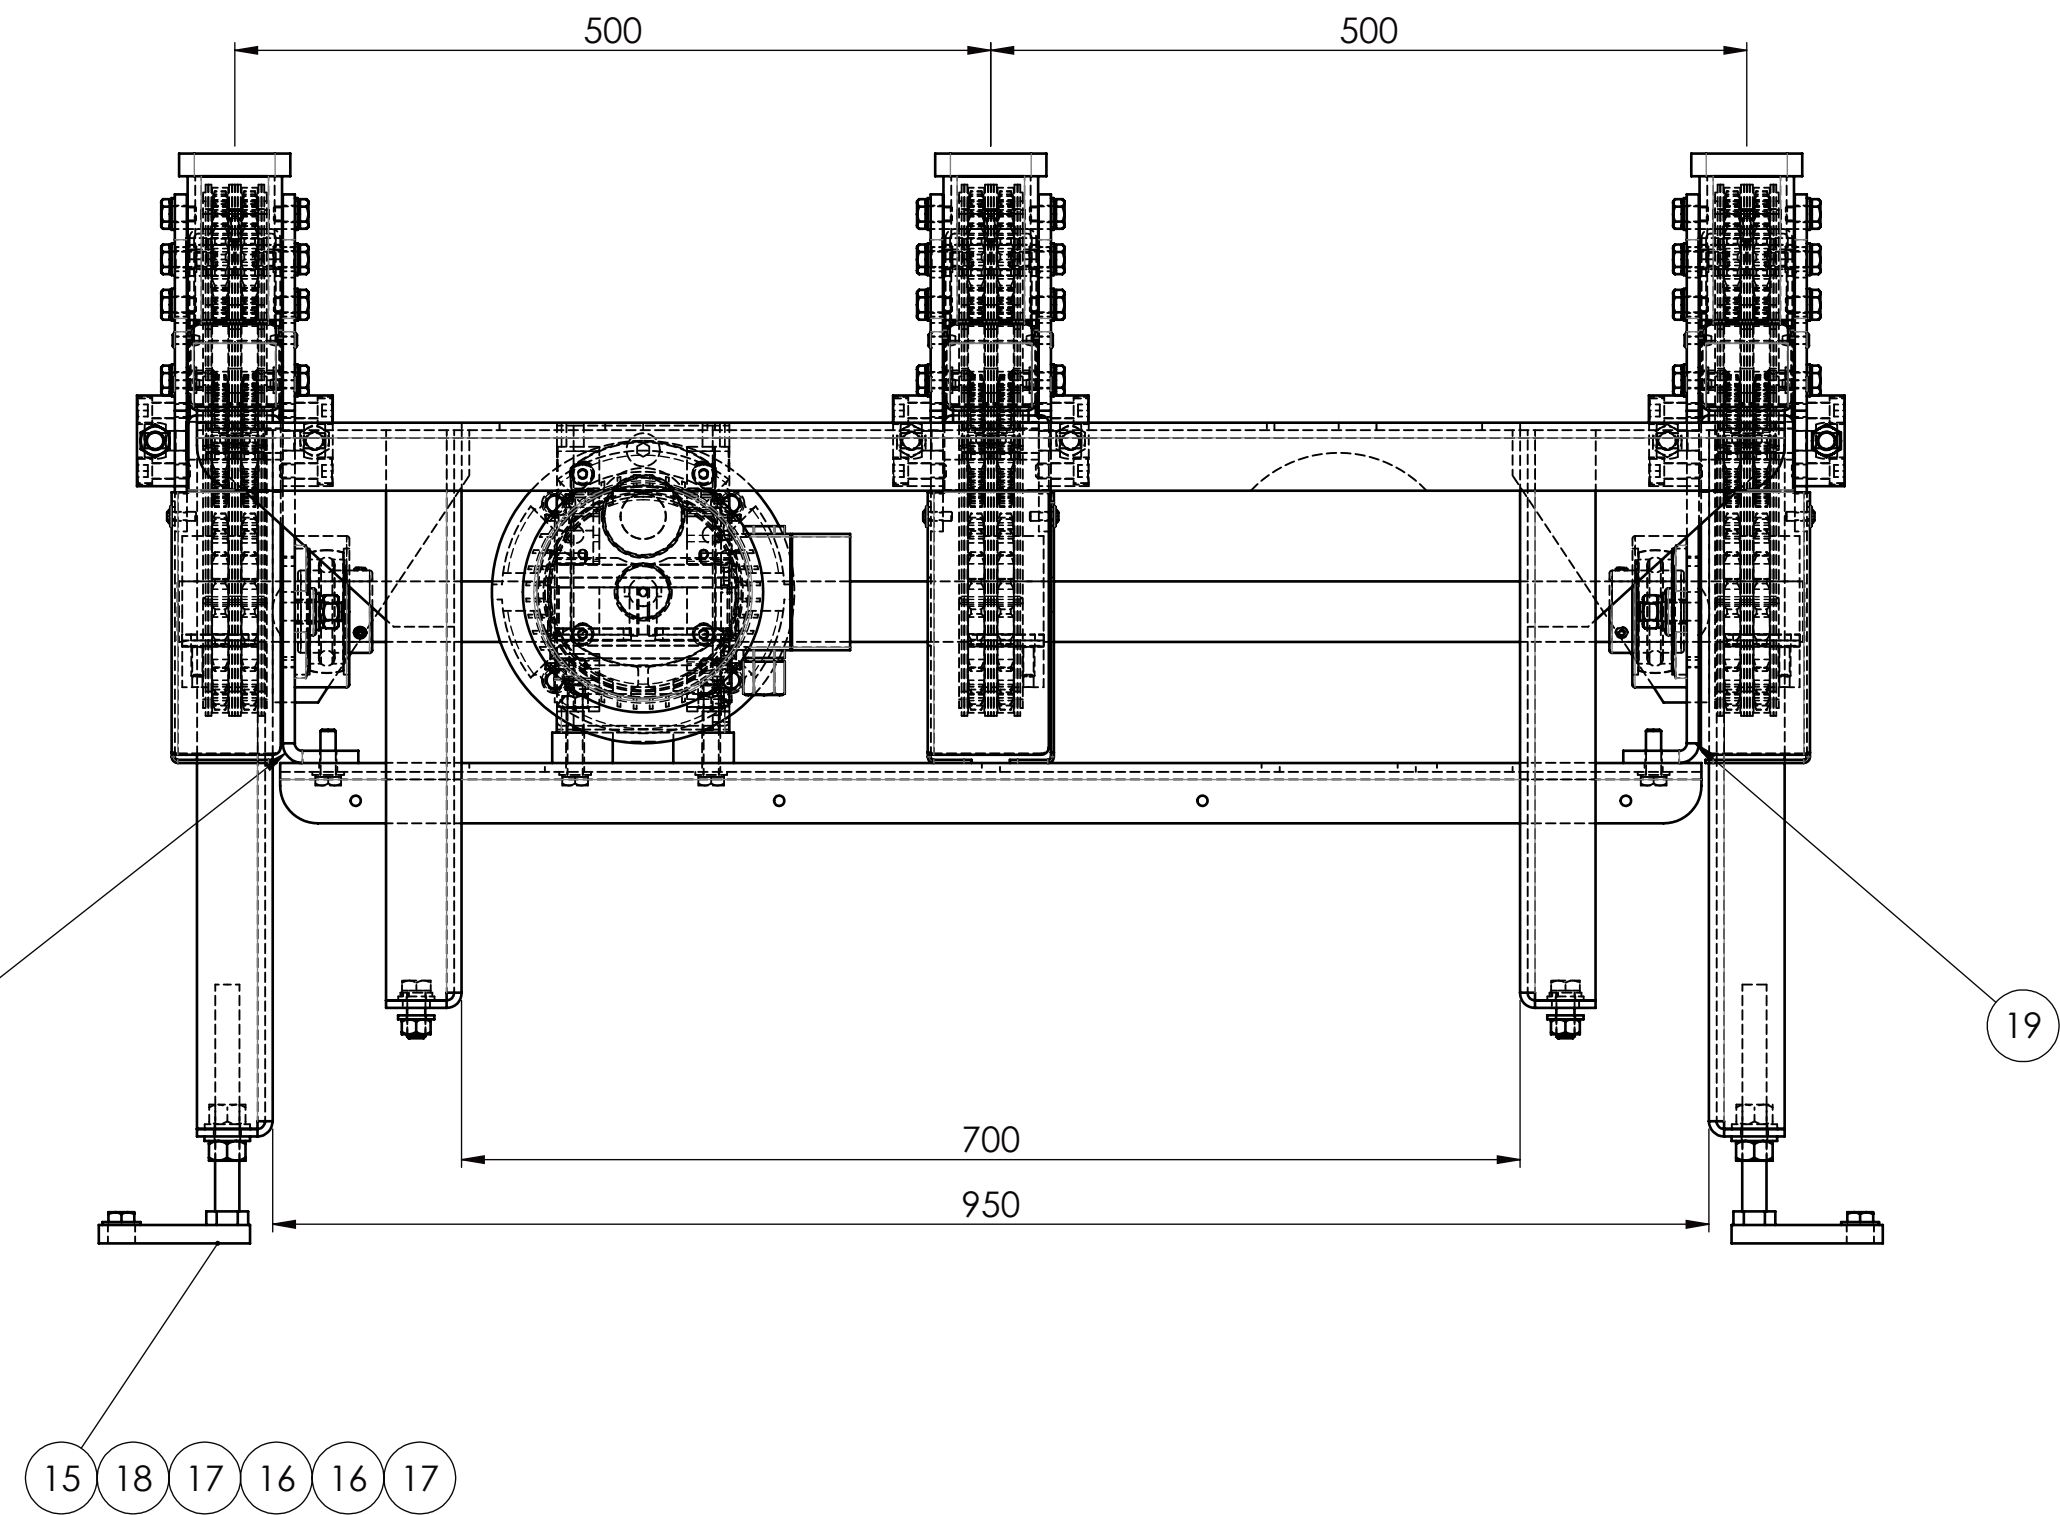


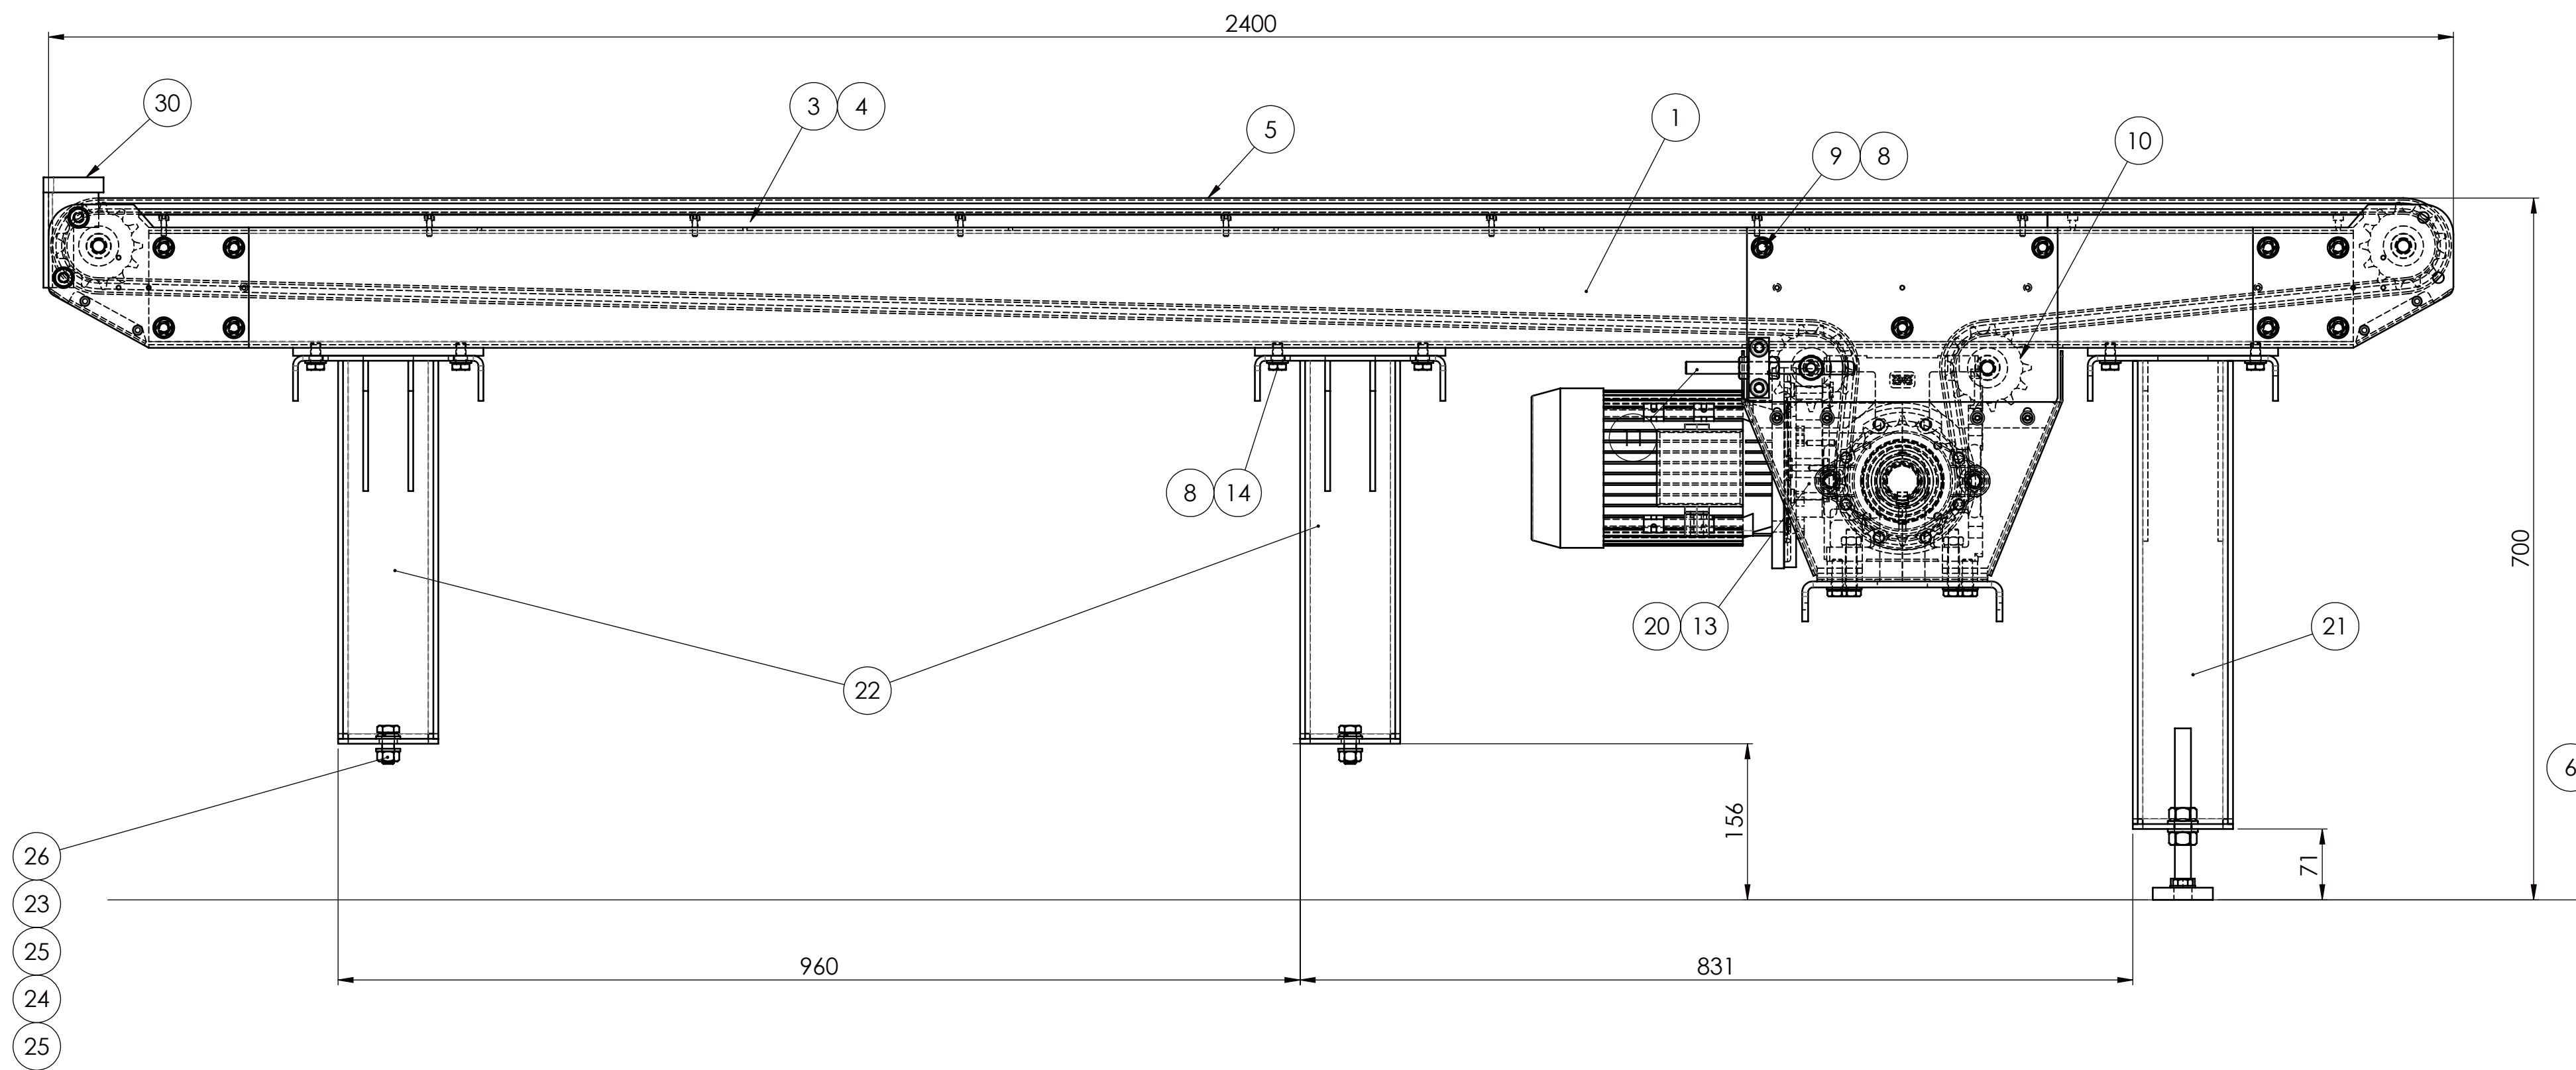

30	3	BATTUTA MECCANICA PER PISTA CATENARIA 3/4" NEW	Assieme	1OP01-0003-0095
29	1	CARTER PROTEZIONE INTERO TRASMISSIONE CATENARIA NEW	S235JR	22020-02-0352
28	1	CARTER PROTEZIONE DX PISTA CENTRALE CATENARIA	S235JR	22020-02-0350
27	1	CARTER PROTEZIONE SX PISTA CENTRALE CATENARIA	S235JR	22020-02-0351
26	4	DADO ESAGONALE M12 UNI5588 ZINCATO	COMM.	30030-00-0000_012
25	8	RONDELLA PIANA 13X24 UNI6592 ZINCATA	COMM.	30020-00-0000_012
24	4	RONDELLA GROWER A12 UNI1751 ZINCATA	COMM.	30020-00-0001_012
23	4	VITE TE M12X30 UNI5739 TUTTO FILETTO ZINCATA	COMM.	30012-00-0004_030
22	2	GAMBA COLLEG. CATENARIA/SOLLEV. SENZA TRAVERSO H.387	S235JR	23550-02-0059
21	1	GAMBA SERIE PESANTE PER CATENARIA NEW INT.1000 H=472	S235JR	23550-02-0060
20	16	VITE TBEI CON FLANGIA M6X16 ZINCATA	COMM.	30017-00-0001
19	1	PIASTRA MOTORE SX PER CATENARIA NEW	S235JR	27510-02-0592
18	2	TASSELLO 14L	COMM.	30080-00-0002
17	4	DADO ESAGONALE M16 UNI5588 ZINCATO	COMM.	30030-00-0000_016
16	4	RONDELLA PIANA 17X30 UNI6592 ZINCATA	COMM.	30020-00-0000_016
15	2	PIEDINO MARTIN LEVELING BASE RET. IN ACCIAIO ZINC. ART.19000	COMM.	34565-00-0001
14	18	VITE TE M10X20 UNI5739 TUTTO FILETTO ZINCATA	COMM.	30012-00-0003_020
13	2	CARTER PROTEZIONE TRASMISSIONE CATENARIA NEW	S235JR	22020-02-0334
12	1	MOT.CAT.2P 3/4"D. INT 1000 MR IV 64 0.75KW TRIF.I=50.8-720	Assieme	1CA01-1100-0036
11	3	RINVIO TENDITORE Z13 3/4" DOPPIO PER CATENARIA NEW	Assieme	1CA02-1200-0014
10	3	RINVIO FOLLE Z13 3/4" DOPPIO PER CATENARIA NEW	Assieme	1CA02-1200-0013
9	18	VITE TE M10X30 UNI5739 TUTTO FILETTO ZINCATA	COMM.	30012-00-0003_030
8	36	RONDELLA PIANA 10.5X21 UNI6592 ZINCATA	COMM.	30020-00-0000_010
7	4	PIASTRA PER TENDITORE CATENARIA NEW	S235JR	27510-02-0591
6	1	PIASTRA MOTORE PER CATENARIA NEW	S235JR	27510-02-0590
5	3	CATENA ANELLO CHIUSO DIRITTA 3/4"x7/16" DOPPIA SV.5219.7		34510-00-0259
4	24	VITE TCEI M5X16 UNI5931 ZINCATA	COMM.	30013-00-0000_016
3	3	GUIDA T3.2 PER CATENA DOPPIA 3/4"x7/16" L2220	Polizene	24090-01-0128
2	6	MONTAGGIO Z13 3/4" DOPPIO PER TESTATA CATENARIA NEW	Assieme	1MO01-0000-0326
1	3	STRUTTURA PORTANTE CATENARIA 3/4" 120X60 L=2200	S235JR	28510-02-0393
POS.	Q.tà	DESCRIZIONE	MATERIALE	CODICE

00	22-02-2012	Approvato	NorisS	22-02-2012
Rev.	Data	Descrizione	Modificato da	Approvato il
Note: Tolleranze generali secondo: UNI-ISO-2278-mk UNI-ISO-2278-m				
AUTOMHA		24052 Azzano S.Paolo (BG)	Materiale Assieme	Tratt.
automatic material handling		Via Emilia, 6	Peso 364.3	Fin.
		tel. +039-035-452.60.01	Cliente	
		fax. +039-035-452.60.50		
		e-mail: automha@automha.it		
		http://www.automha.it		
Disegnato da	NorisS	Descrizione	Formato A1	
Disegnato il	19-12-2011	CATENARIA 3 PISTE 3/4" D.INT1000 L2400 V10 m/1' SWITCHER	Scala 1:5	
Nome File		s:\MACCHINE\CA1\CA02-0003-0038	SISTEMA	
Questo disegno è di proprietà della società AUTOMHA s.r.l. Le informazioni e le indicazioni contenute in esso non possono essere riprodotte o comunicate in alcun modo senza un'autorizzazione scritta da parte della società stessa.		Nr disegno	Foglio	
		1CA02-0003-0038	1 / 1	