
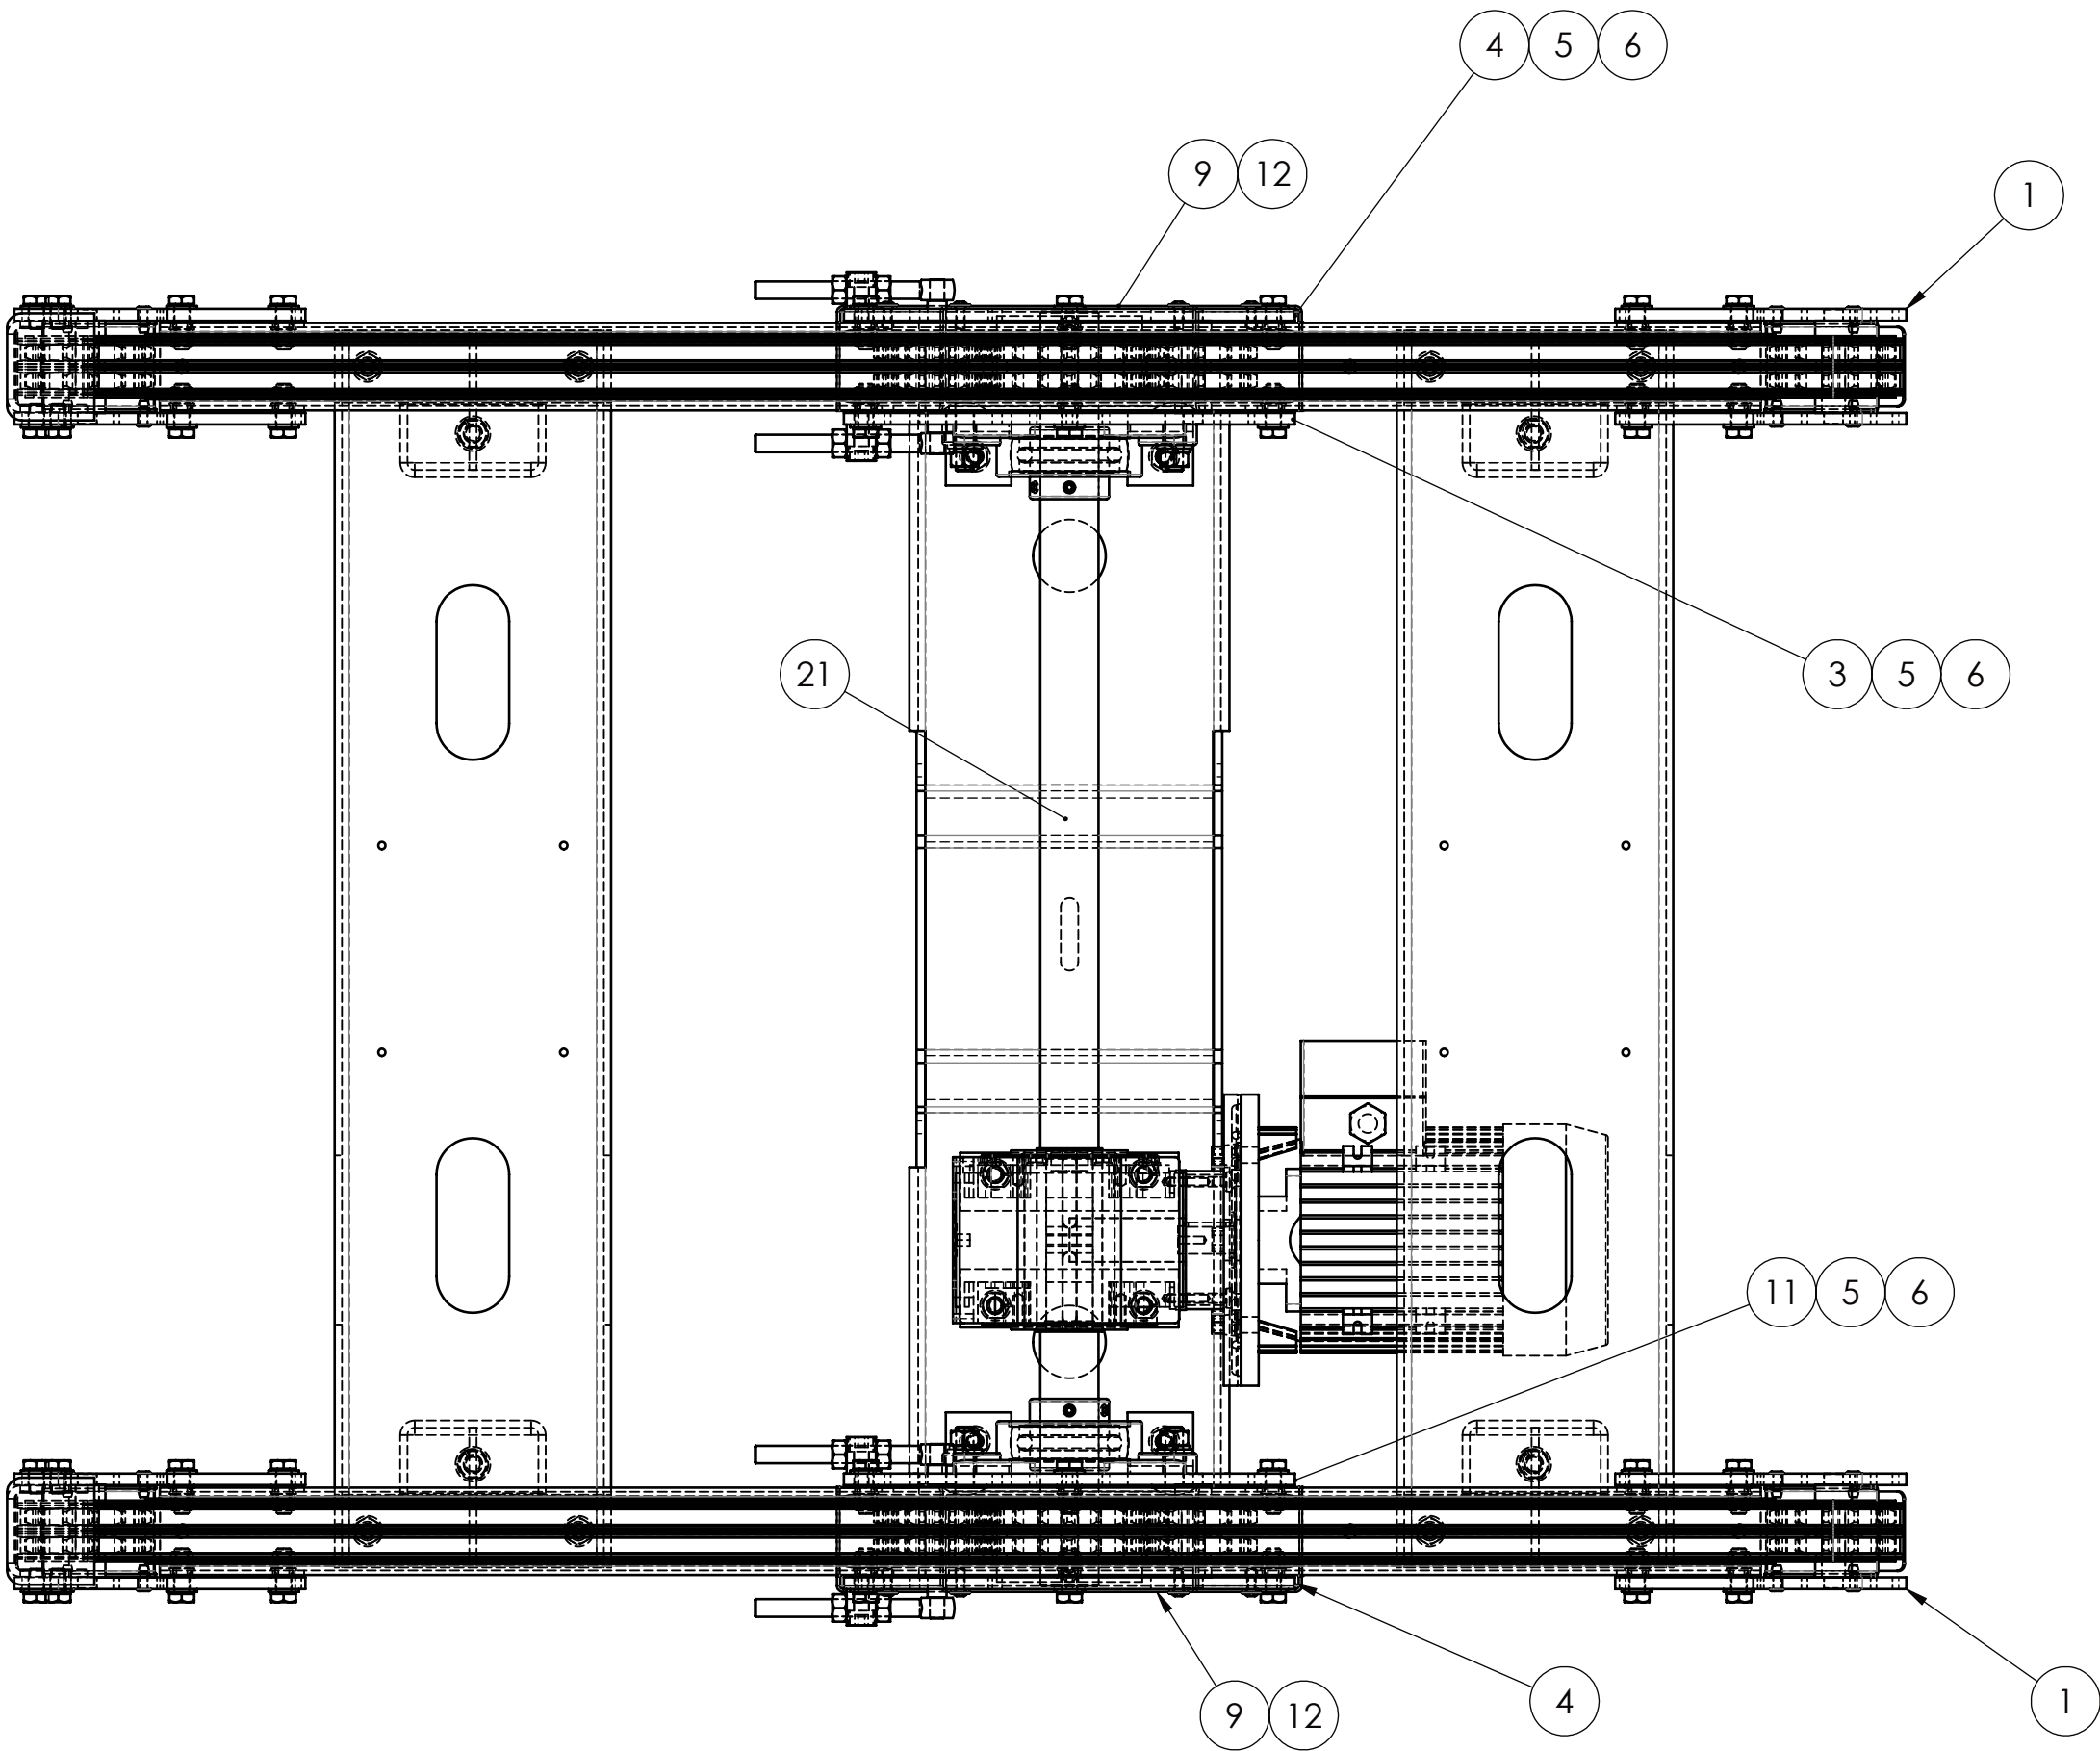
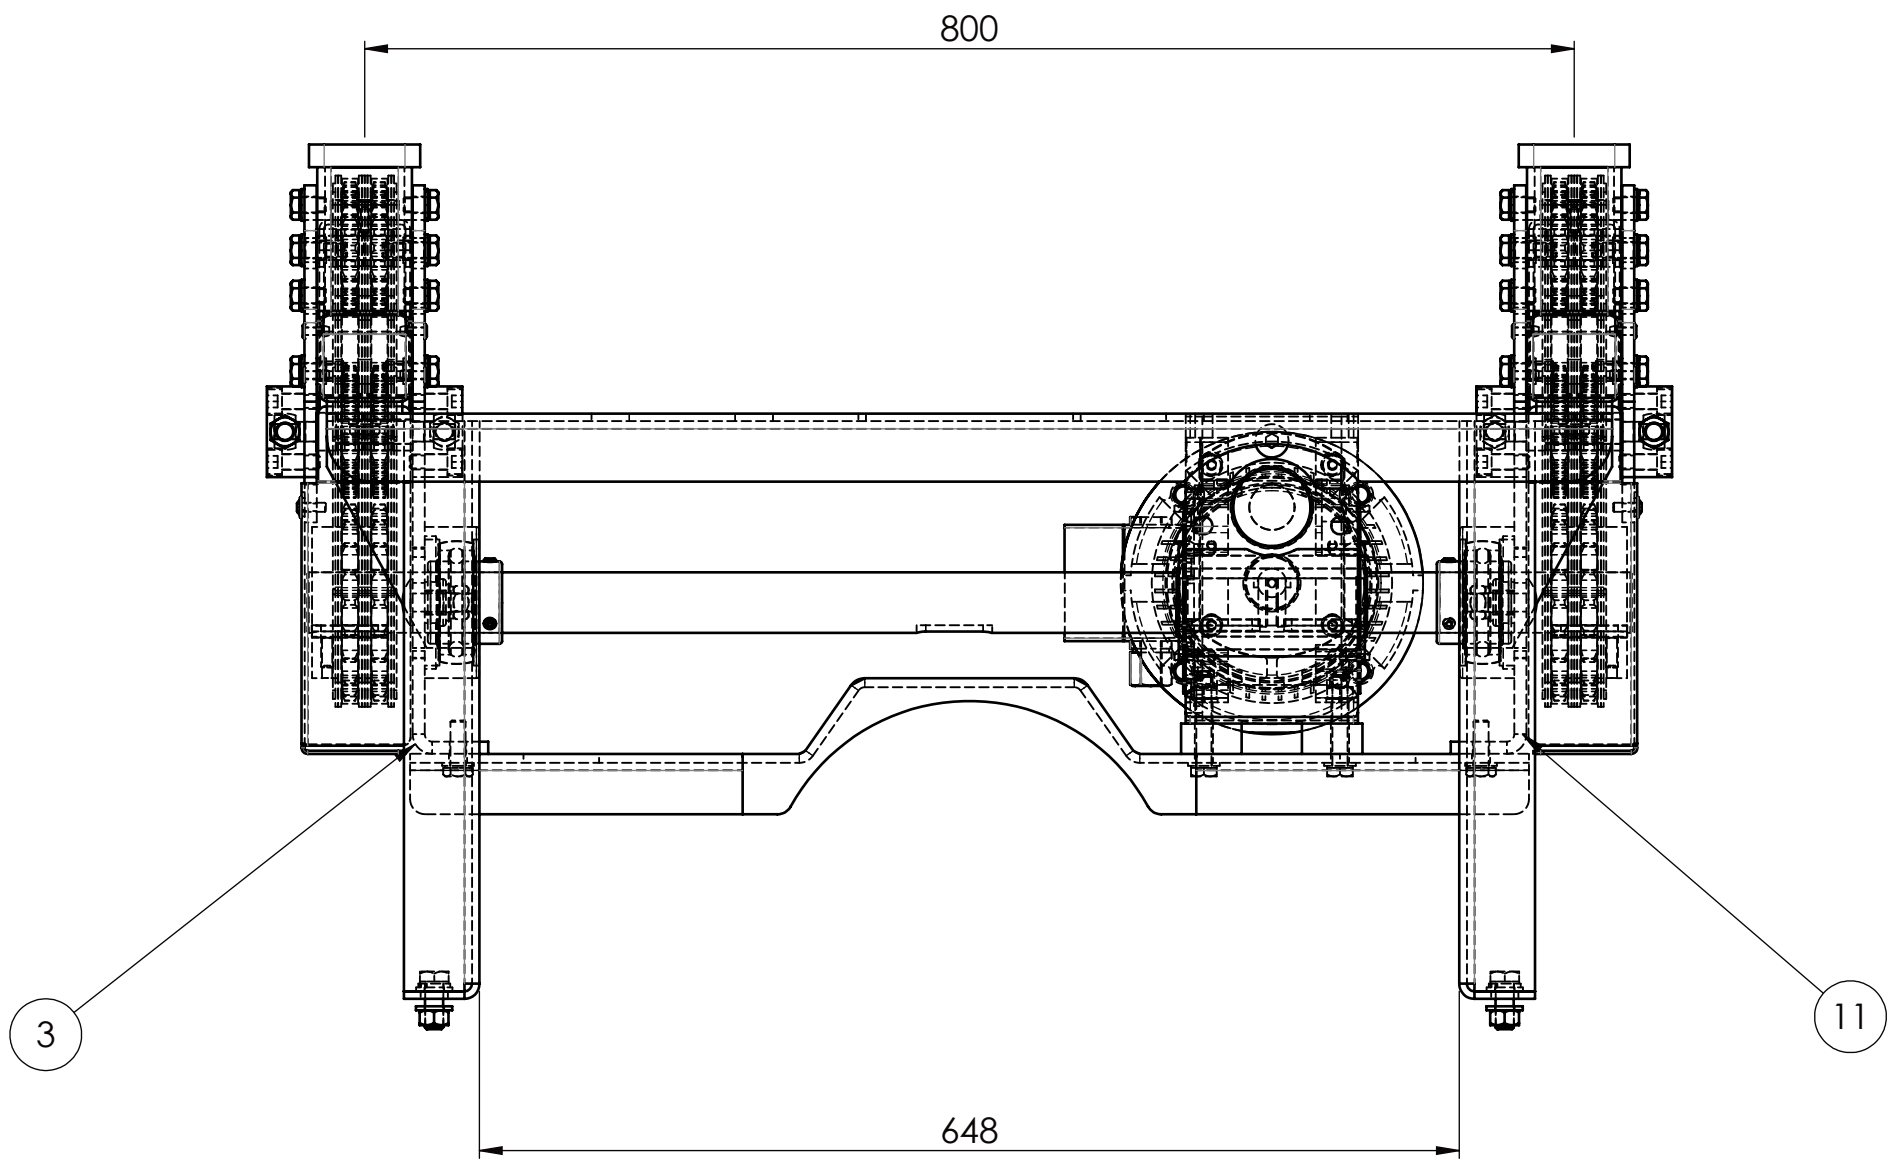


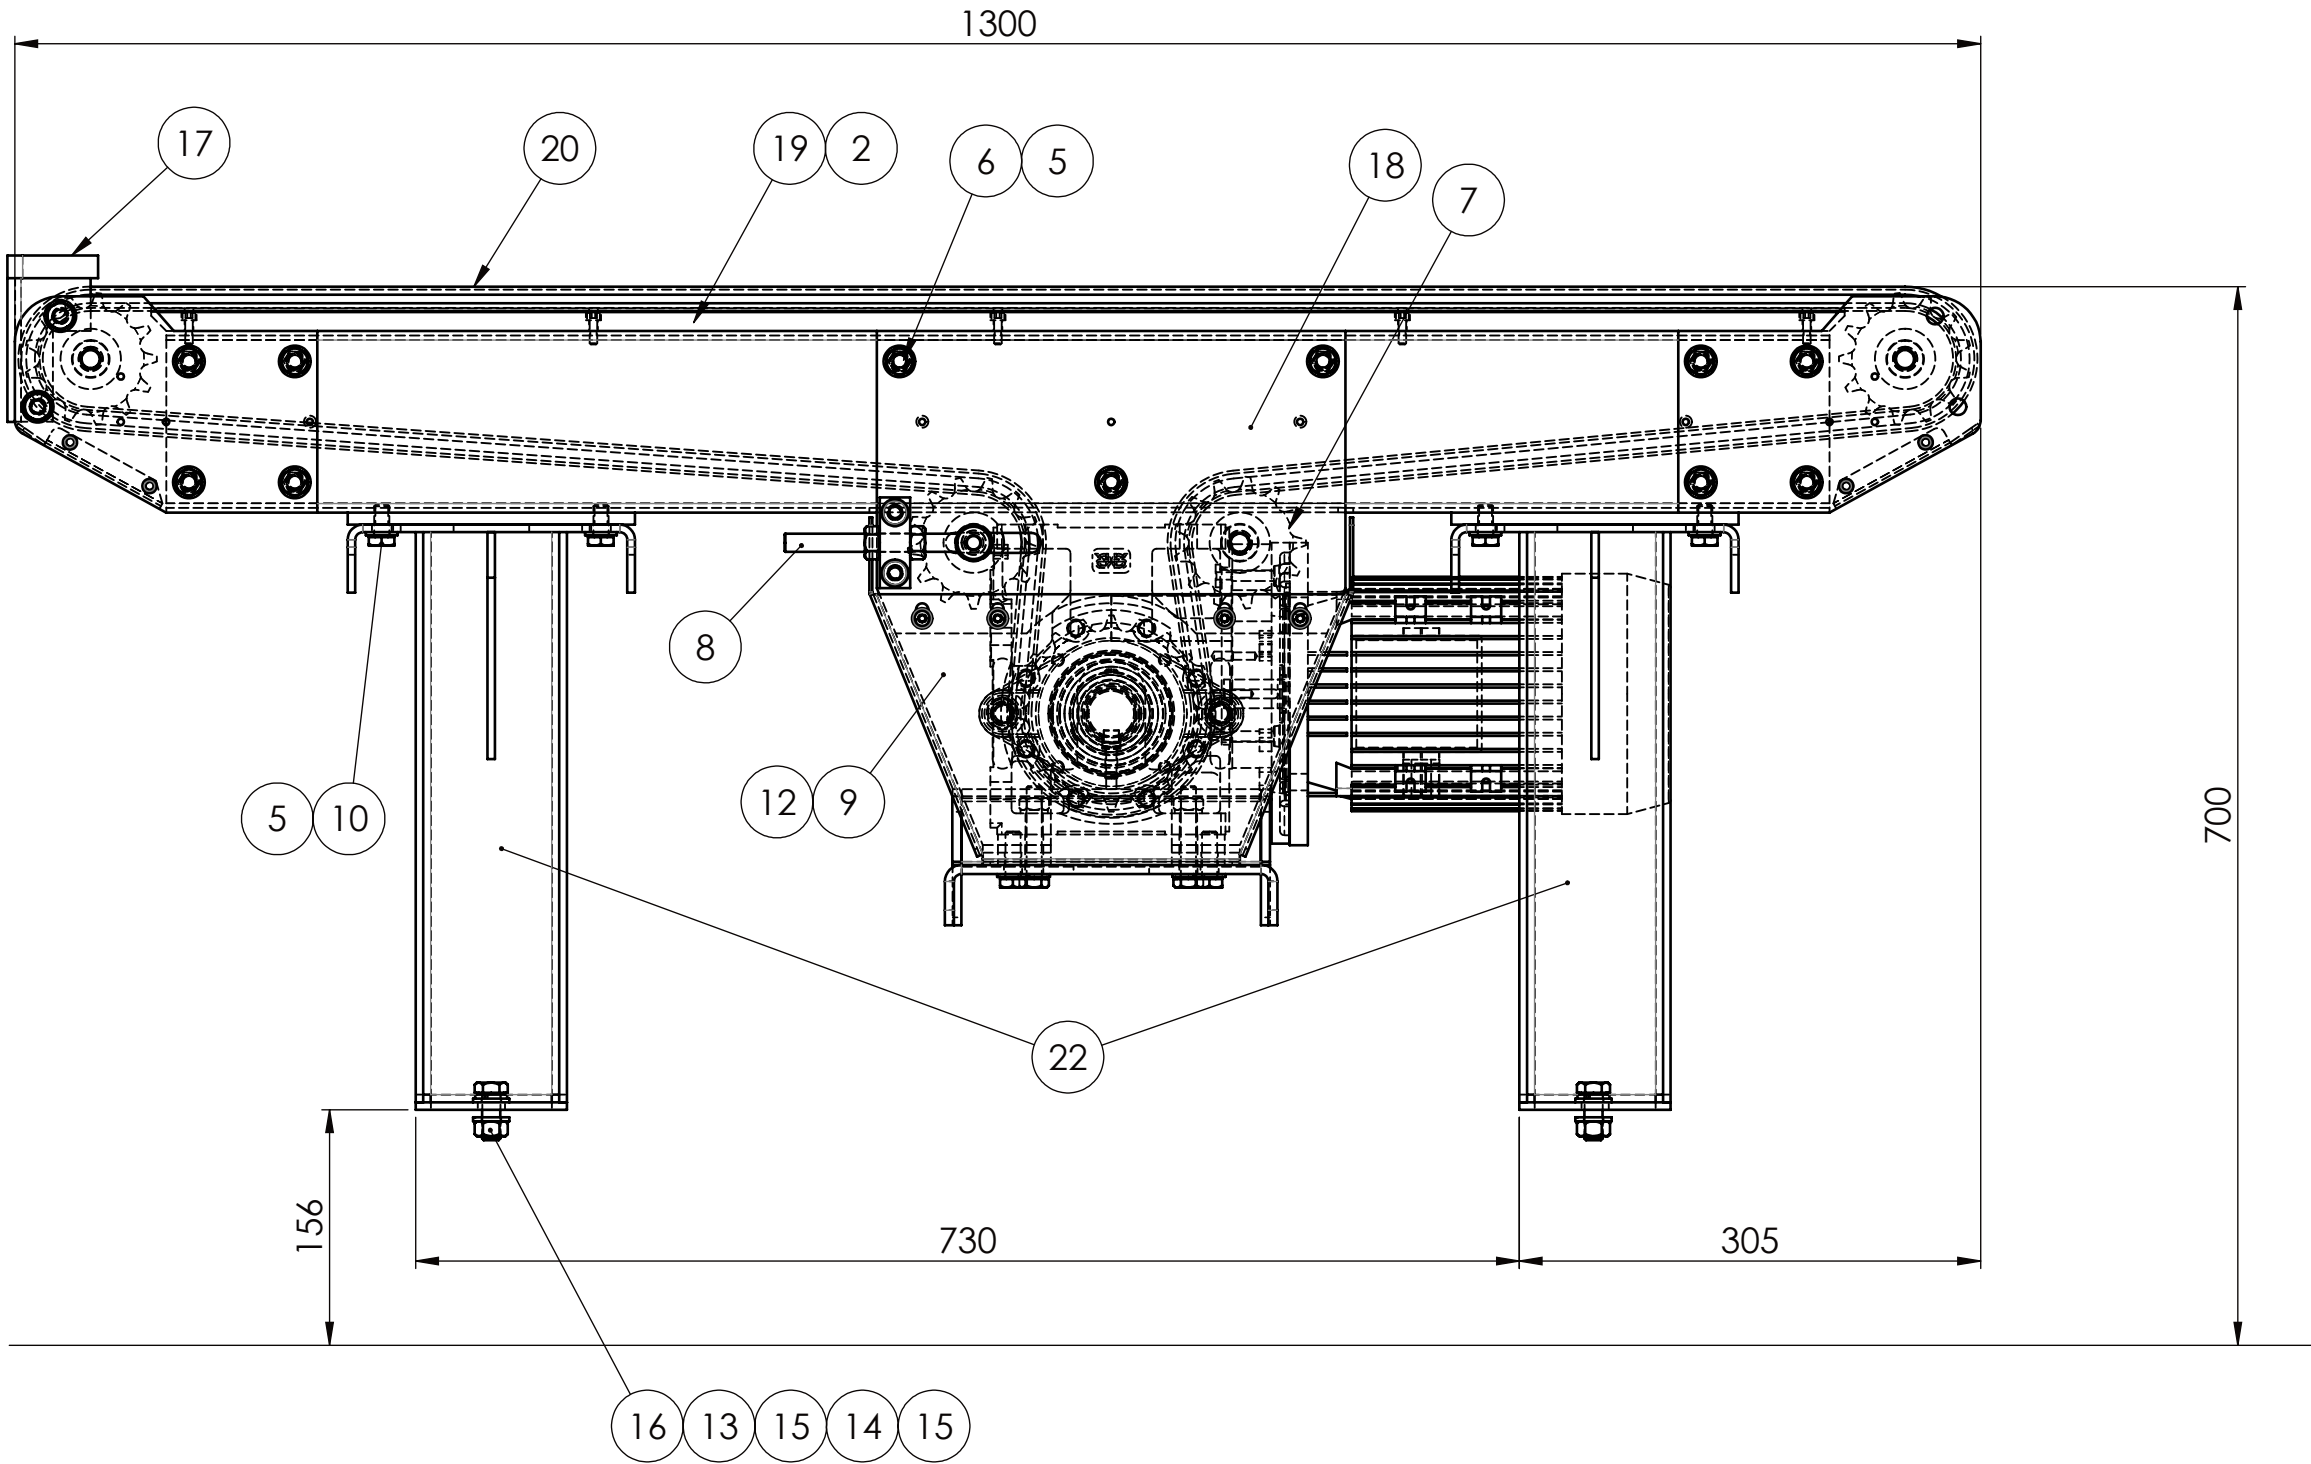

22	2	GAMBA COLLEG. CATENARIA INT.800 SENZA TRAVERSO H.387	S235JR	23550-02-0064
21	1	MOTORIZ.CAT.2P 3/4"D. INT 800 MR IV 64 0,75KW TRIF.I=50,8-220	Assieme	1CA01-1100-0038
20	2	CATENA ANELLO CHIUSO NAZ. D. 3/4"x7/16" SV.3028,95	COMM.	34510-00-0284
19	2	GUIDA T3.2 PER CATENA DOPPIA 3/4"x7/16" L1120	Polizene	24090-01-0151
18	2	STRUTTURA PORTANTE CATENARIA 3/4" 120X60 L=1100	S235JR	28510-02-0394
17	2	BATTUTA MECCANICA PER PISTA CATENARIA 3/4" NEW	Assieme	1OP01-0003-0095
16	4	DADO ESAGONALE M12 UNI5588 ZINCATO	COMM.	30030-00-0000_012
15	8	RONDELLA PIANA 13X24 UNI6592 ZINCATA	COMM.	30020-00-0000_012
14	4	RONDELLA GROWER A12 UNI1751 ZINCATA	COMM.	30020-00-0001_012
13	4	VITE TE M12X30 UNI5739 TUTTO FILETTO ZINCATA	COMM.	30012-00-0004_030
12	8	VITE TBEI CON FLANGIA M6X16 ZINCATA	COMM.	30017-00-0001
11	1	PIASTRA MOTORE SX PER CATENARIA NEW	S235JR	27510-02-0592
10	8	VITE TE M10X20 UNI5739 TUTTO FILETTO ZINCATA	COMM.	30012-00-0003_020
9	2	CARTER PROTEZIONE TRASMISSIONE CATENARIA NEW	S235JR	22020-02-0334
8	2	RINVIO TENDITORE Z13 3/4" DOPPIO PER CATENARIA NEW	Assieme	1CA02-1200-0014
7	2	RINVIO FOLLE Z13 3/4" DOPPIO PER CATENARIA NEW	Assieme	1CA02-1200-0013
6	12	VITE TE M10X30 UNI5739 TUTTO FILETTO ZINCATA	COMM.	30012-00-0003_030
5	20	RONDELLA PIANA 10.5X21 UNI6592 ZINCATA	COMM.	30020-00-0000_010
4	2	PIASTRA PER TENDITORE CATENARIA NEW	S235JR	27510-02-0591
3	1	PIASTRA MOTORE PER CATENARIA NEW	S235JR	27510-02-0590
2	10	VITE TCEI M5X16 UNI5931 ZINCATA	COMM.	30013-00-0000_016
1	4	MONTAGGIO Z13 3/4" DOPPIO PER TESTATA CATENARIA NEW	Assieme	1MO01-0000-0326
POS.	Q.tà	DESCRIZIONE	MATERIALE	CODICE

00	23-02-2012	Approvato	NorisS	23-02-2012
Rev.	Data	Descrizione	Modificato da	Approvato il
Note: Tolleranze generali secondo: UNI-ISO-2278-mk UNI-ISO-2278-m				
AUTOMHA automatic material handling		24052 Azzano S.Paolo (BG) Via Emilia, 6 tel. +039-035-452.60.01 fax. +039-035-452.60.50 e-mail: automha@automha.it http://www.automha.it	Materiale Assieme	Tratt.
			Peso 179	Fin.
			Cliente	
				Formato A1
				Scala 1:5
				SISTEMA
Disegnato da	NorisS	Descrizione		
Disegnato il	03-02-2012	CATENARIA 2 PISTE 3/4" D.INT1000 L1300 V10 m/1' CENTRATORE		
Nome File		S:\MACCHINE\CA\1CA02-0003-0040	Nr disegno	
		Questo disegno è di proprietà della società AUTOMHA s.r.l. Le informazioni e le indicazioni contenute in esso non possono essere riprodotte o comunicate in alcun modo senza un'autorizzazione scritta da parte della società stessa.	1CA02-0003-0040	
			Foglio	
			1 / 1	