

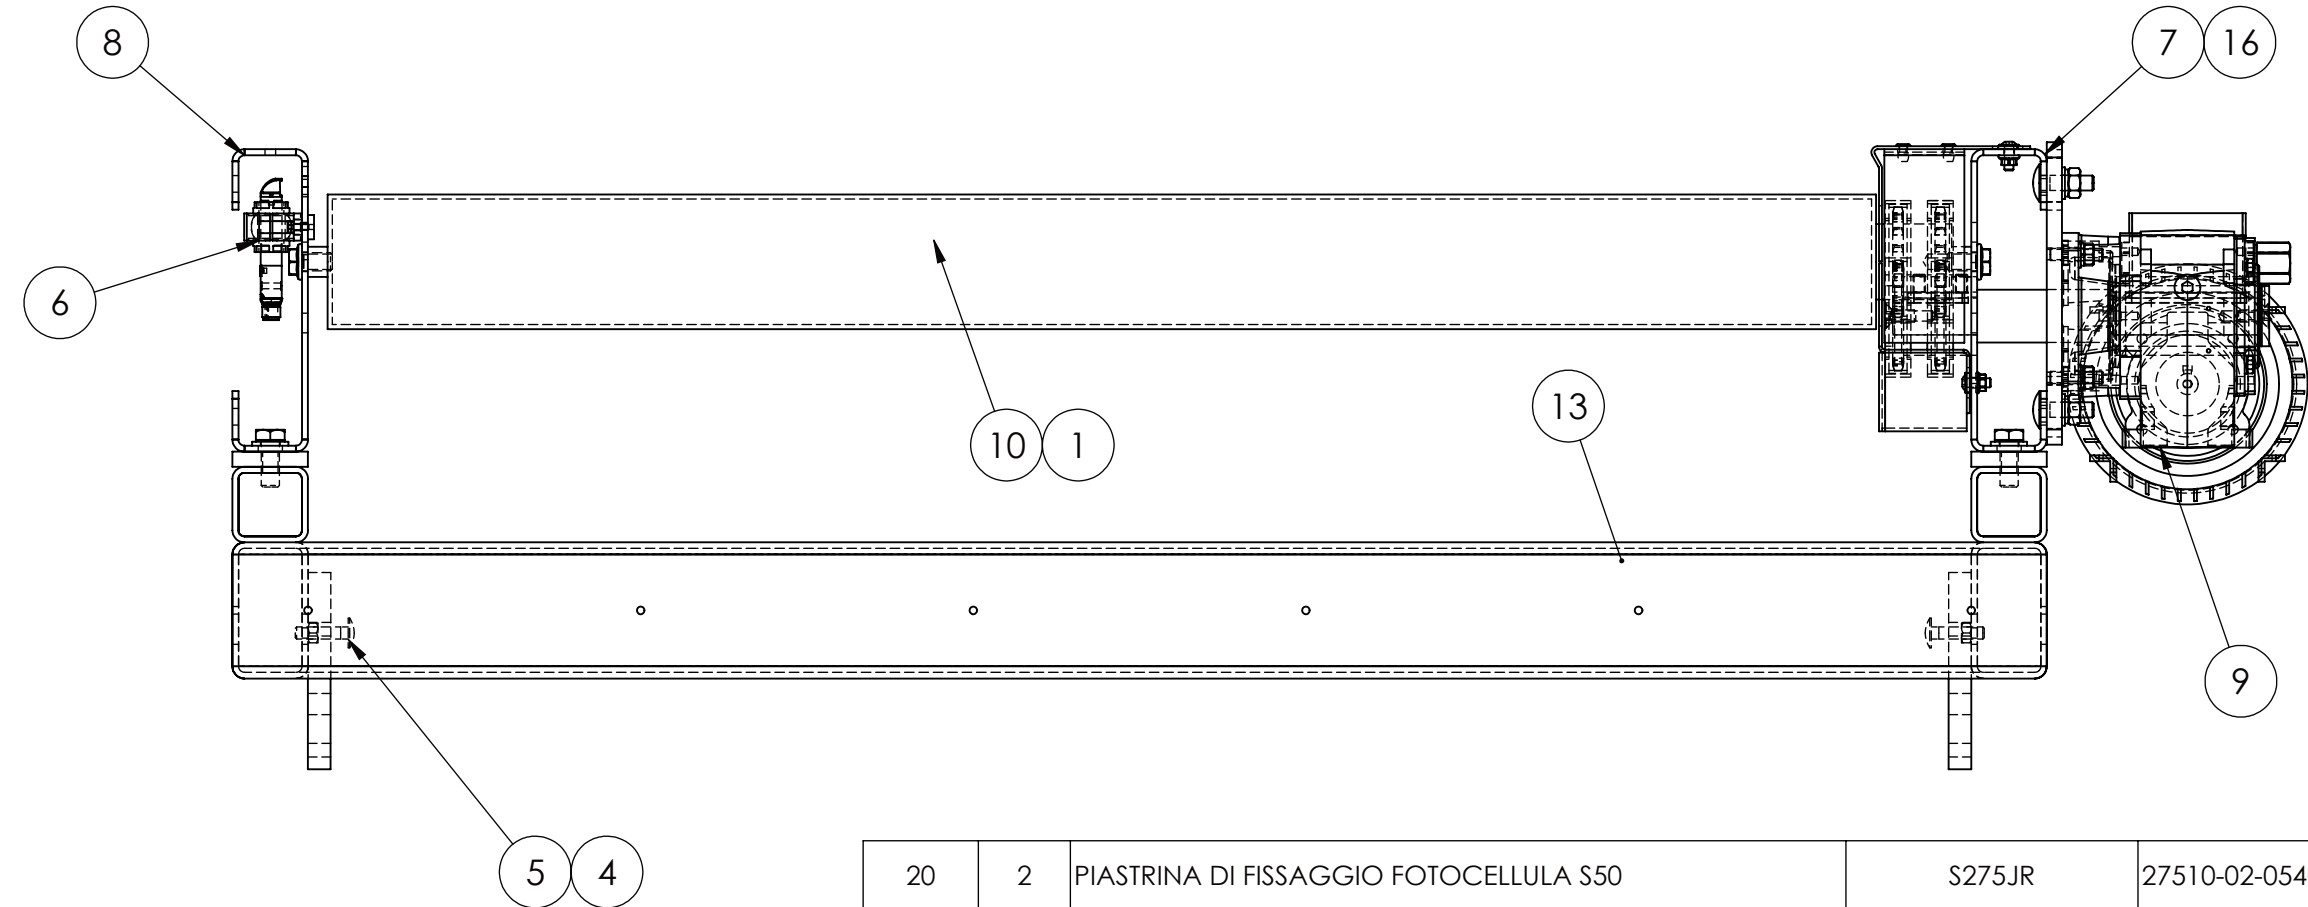
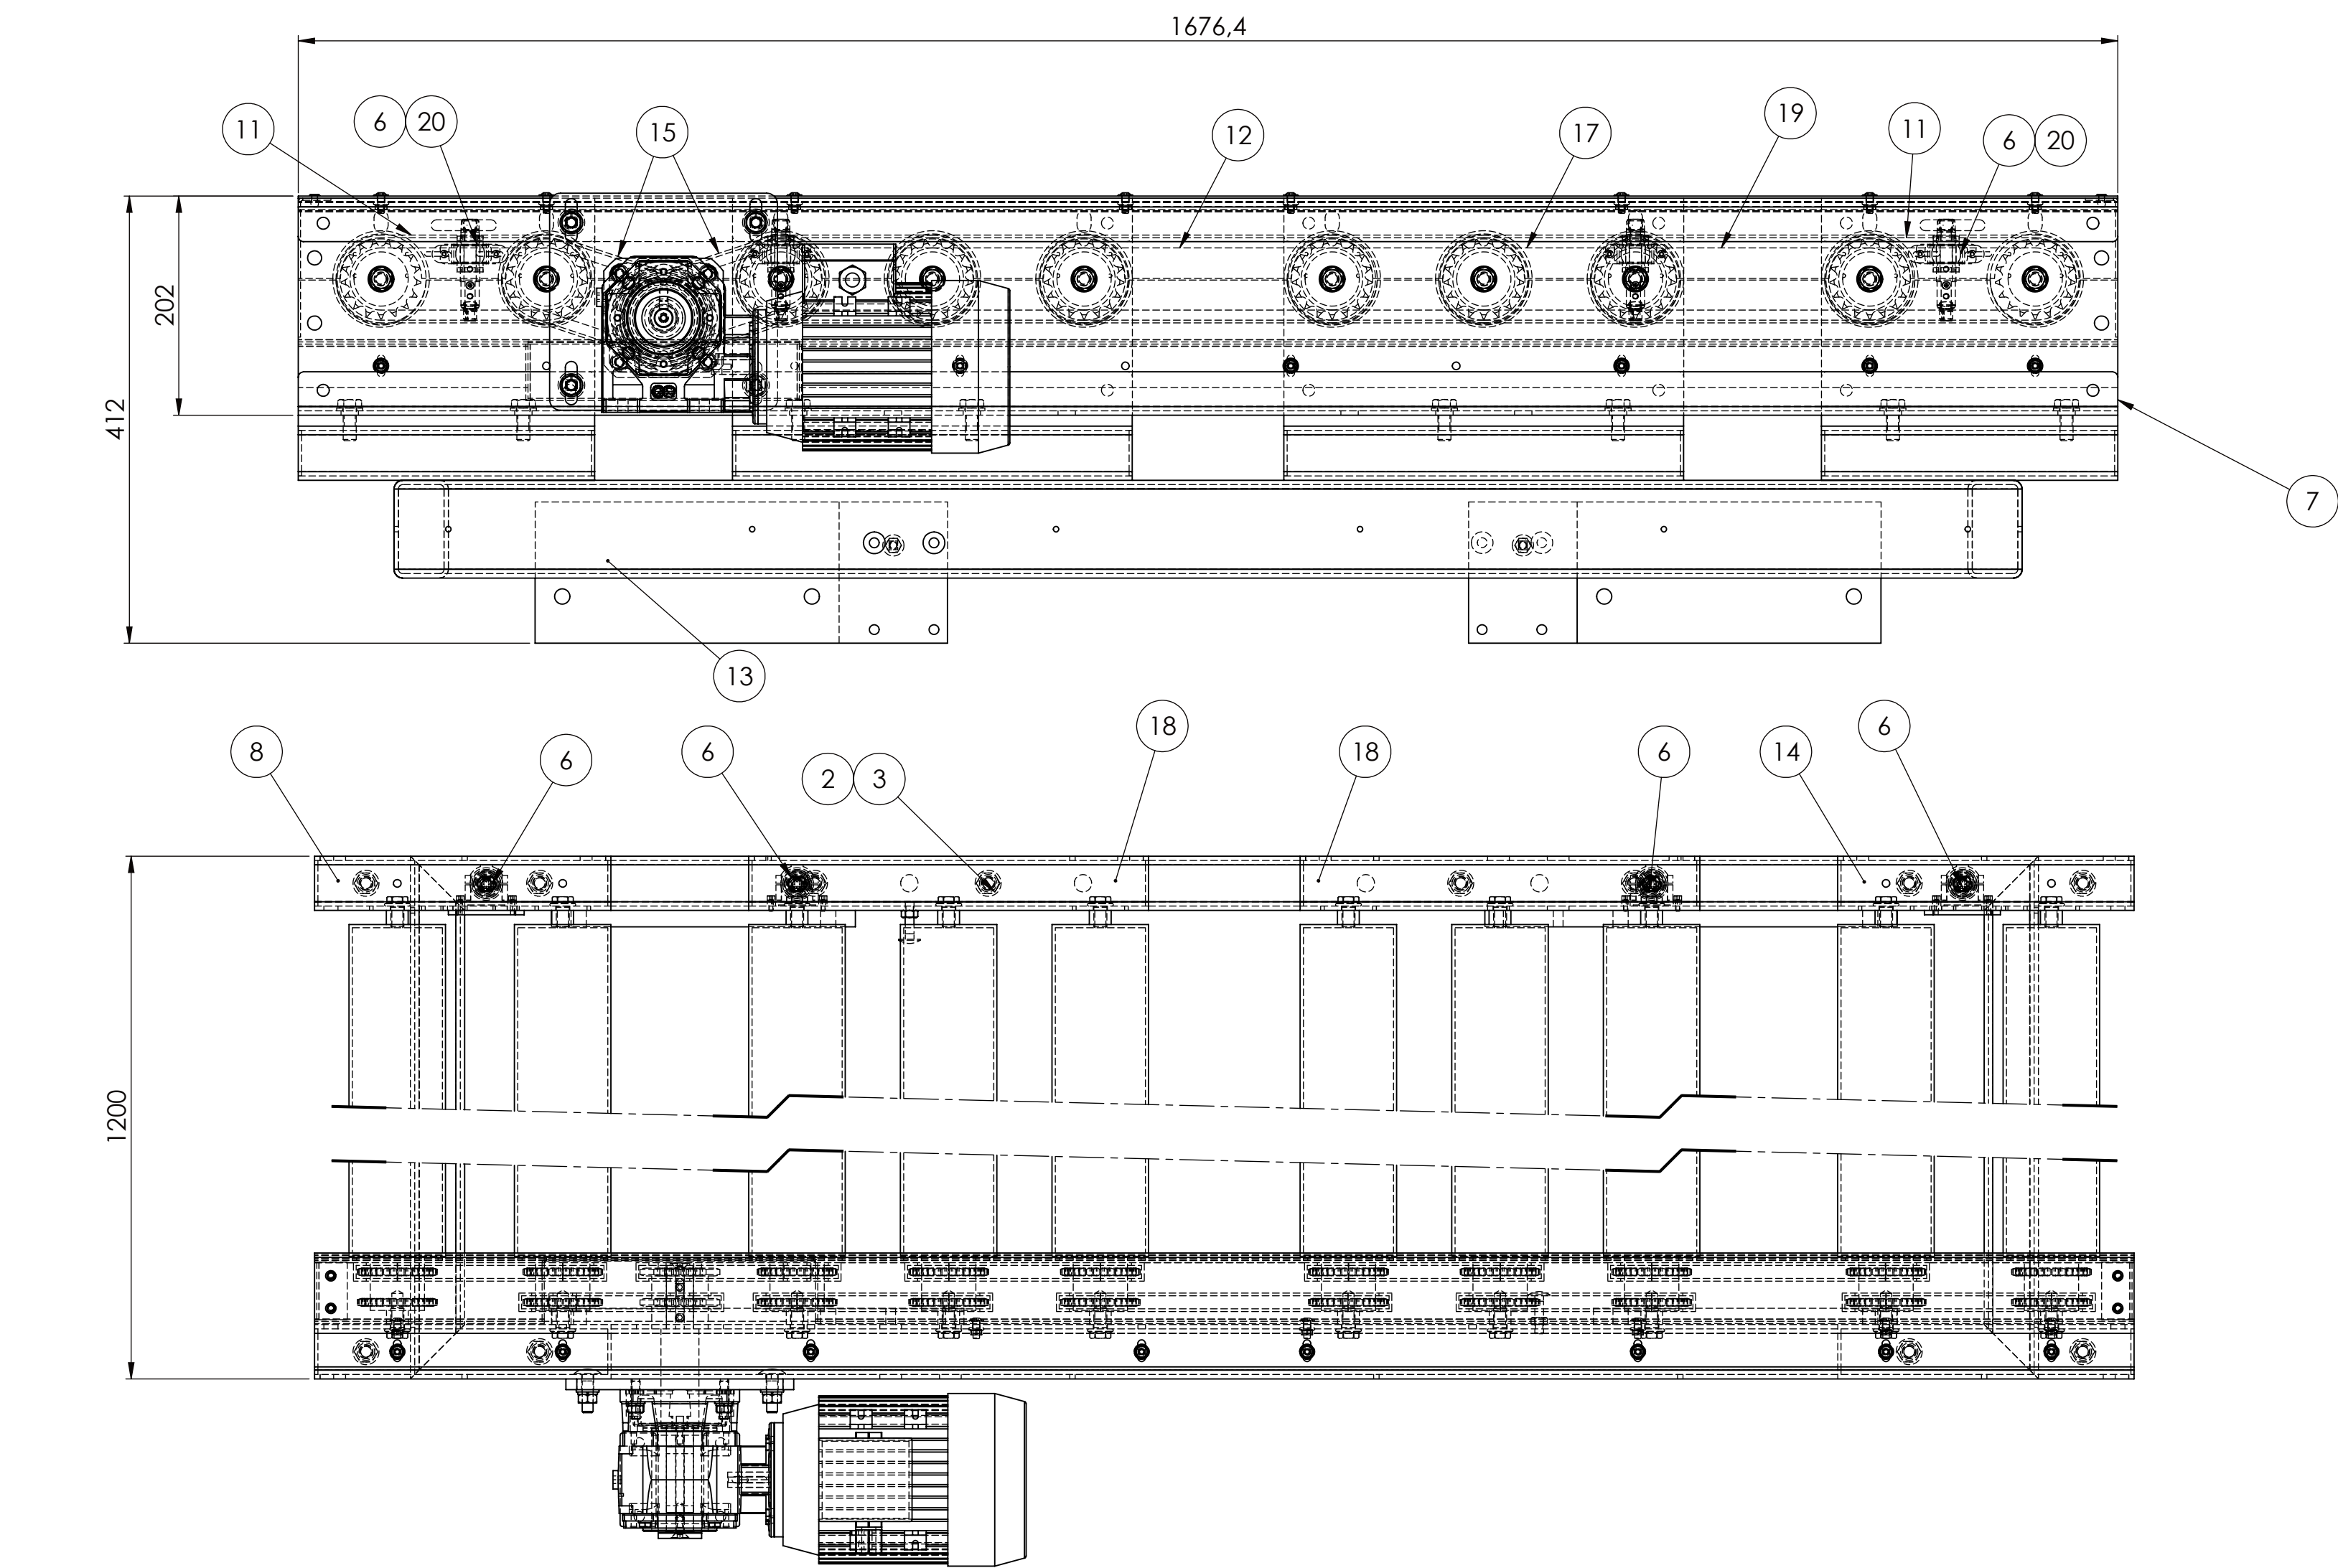


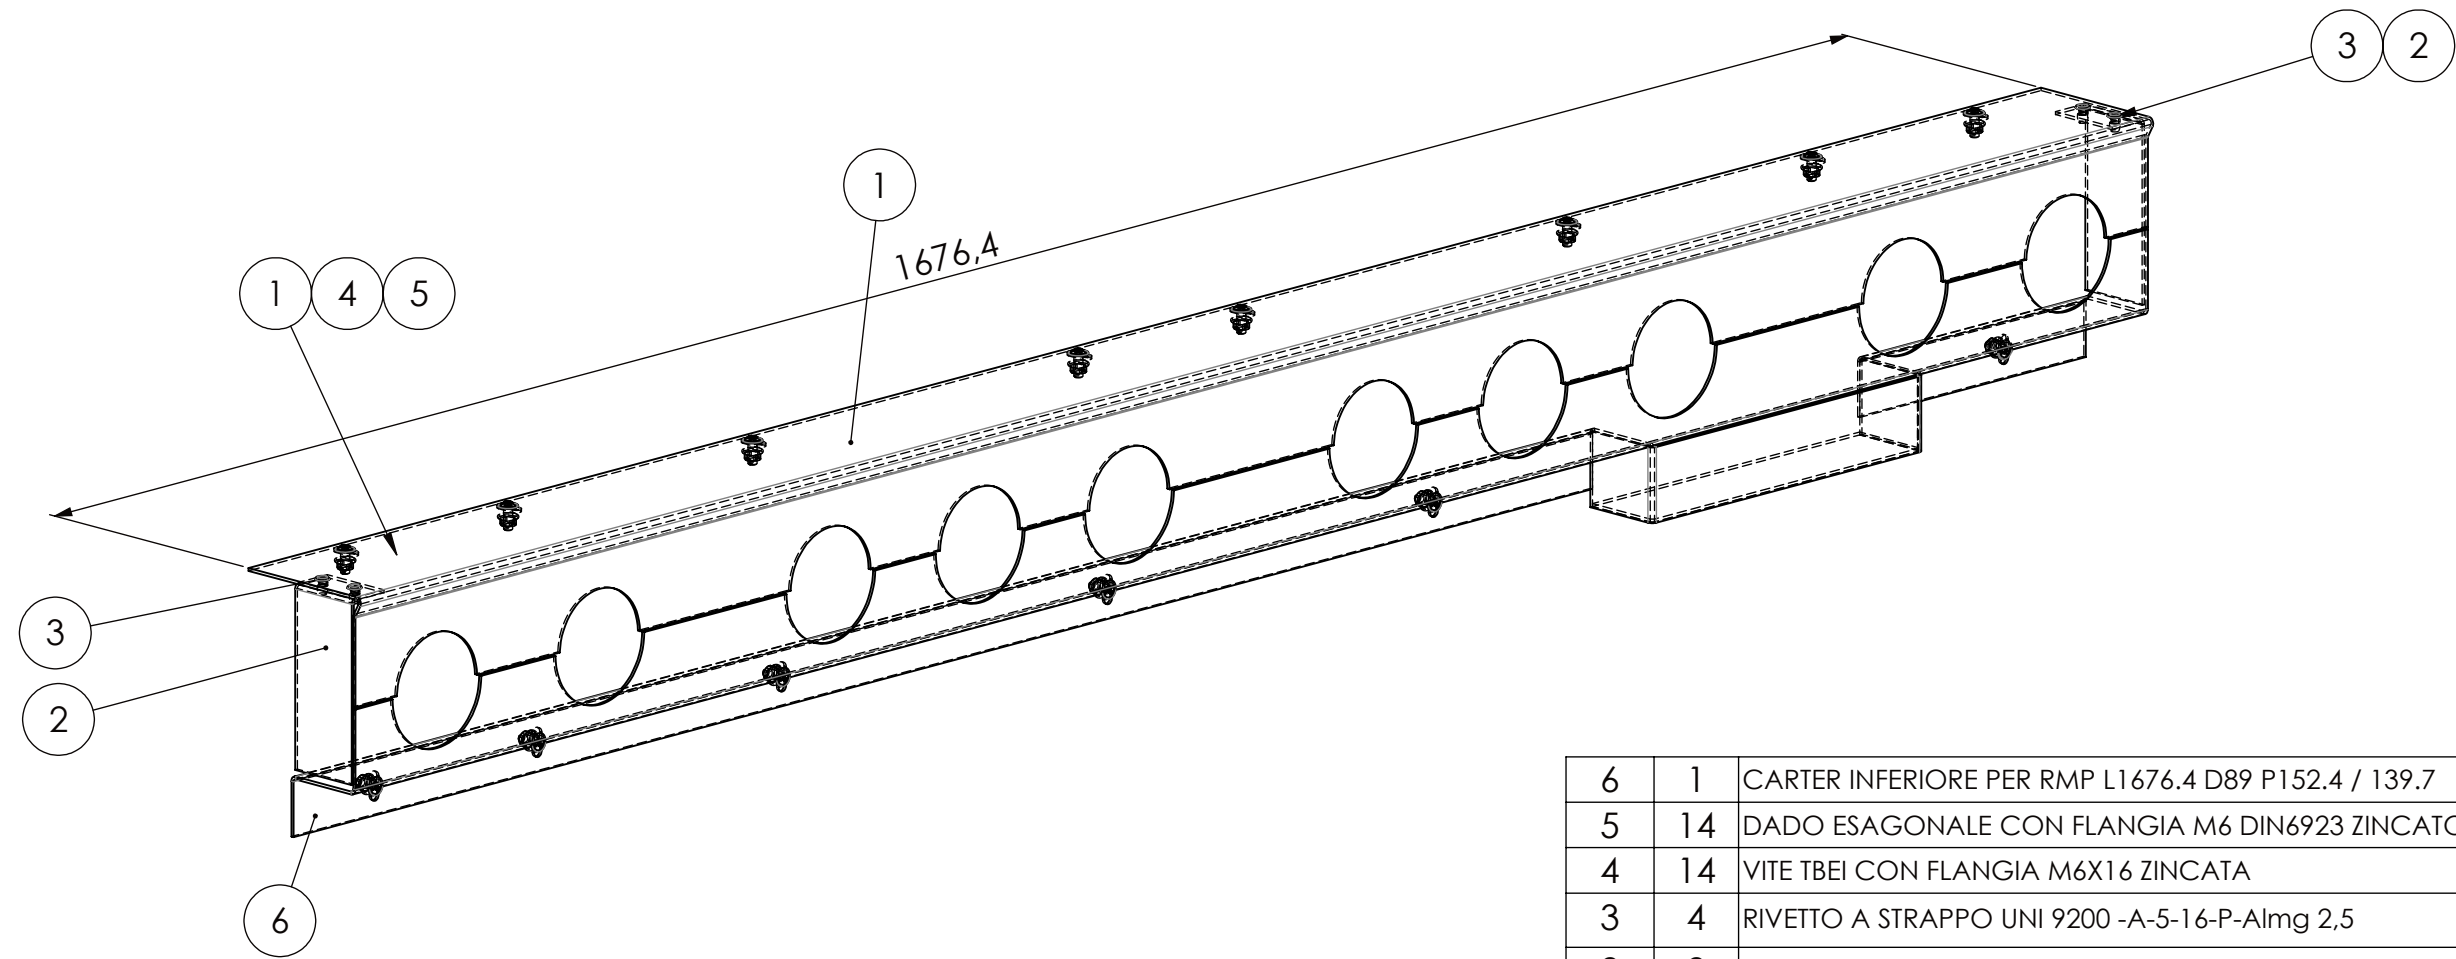

20	2	PIASTRINA DI FISSAGGIO FOTOCELLULA S50	S275JR	27510-02-0540
19	1	CATENA ANELLO CHIUSO NAZ. S. 1/2"X5/16" SV. 647.7	COMM.	34510-00-0287
18	2	PROFILO LATERALE PER RMP L368.4 p 152.4 Dr89	S235JR	25510-02-0388
17	4	CATENA ANELLO CHIUSO NAZ. S. 1/2"X5/16" SV.495.3	COMM.	34510-00-0105
16	1	CARTERATURA RULLIERA PESANTE L1676.4 P152.4	Assieme	1RU03-1300-0064
15	2	CATENA ANELLO CHIUSO NAZ. S. 1/2"X5/16" SV. 444.5	COMM.	34510-00-0292
14	1	PROFILO LATERALE DX PER RMP L273.1 p 152.4 Dr89	S235JR	25510-02-0381
13	1	TELAIO MOBILE L1500 Lg1040 PER RMP SU SOLLEVATORE	S235JR	28520-02-0038
12	1	CATENA ANELLO CHIUSO NAZ. S. 1/2"X5/16" SV. 673.1	COMM.	34510-00-0282
11	2	CATENA ANELLO CHIUSO NAZ. S. 1/2"X5/16" SV. 520.7	COMM.	34510-00-0019
10	10	RULLO MOTORIZZATO PS/S1 89JD 1100 P2C RULMECA	COMM.	36510-00-0068
9	1	MOTORIZ.LATER. RMP MRV 325 71B 4 230.400 KW,0,37 I=38 Z17	Assieme	1RU03-1200-0054
8	1	PROFILO LATERALE SX PER RMP L273.1 p 152.4 Dr89	S235JR	25510-02-0382
7	1	PROFILO LATERALE LATO MOTORE PER RMP L1676.4 Dr89 SWITCHER	S235JR	25510-02-0379
6	4	MONTAGGIO FOTOC. D.18 CON DATASENSOR SWING-18	Assieme	1MO04-0000-0178
5	2	VITE TTQST M8X40 DIN603 ZINCATA	COMM.	30017-00-0039
4	2	DADO ESAGONALE M8 UNI5588 ZINCATO	COMM.	30030-00-0000_008
3	12	VITE TE M12X30 UNI5739 TUTTO FILETTO ZINCATA	COMM.	30012-00-0004_030
2	12	RONDELLA PIANA 13X24 UNI6592 ZINCATA	COMM.	30020-00-0000_012
1	20	VITE TE CON FLANGIA M12X20 DIN6921 ZINCATA	COMM.	30017-00-0005
POS.	Q.tà	DESCRIZIONE	MATERIALE	CODICE

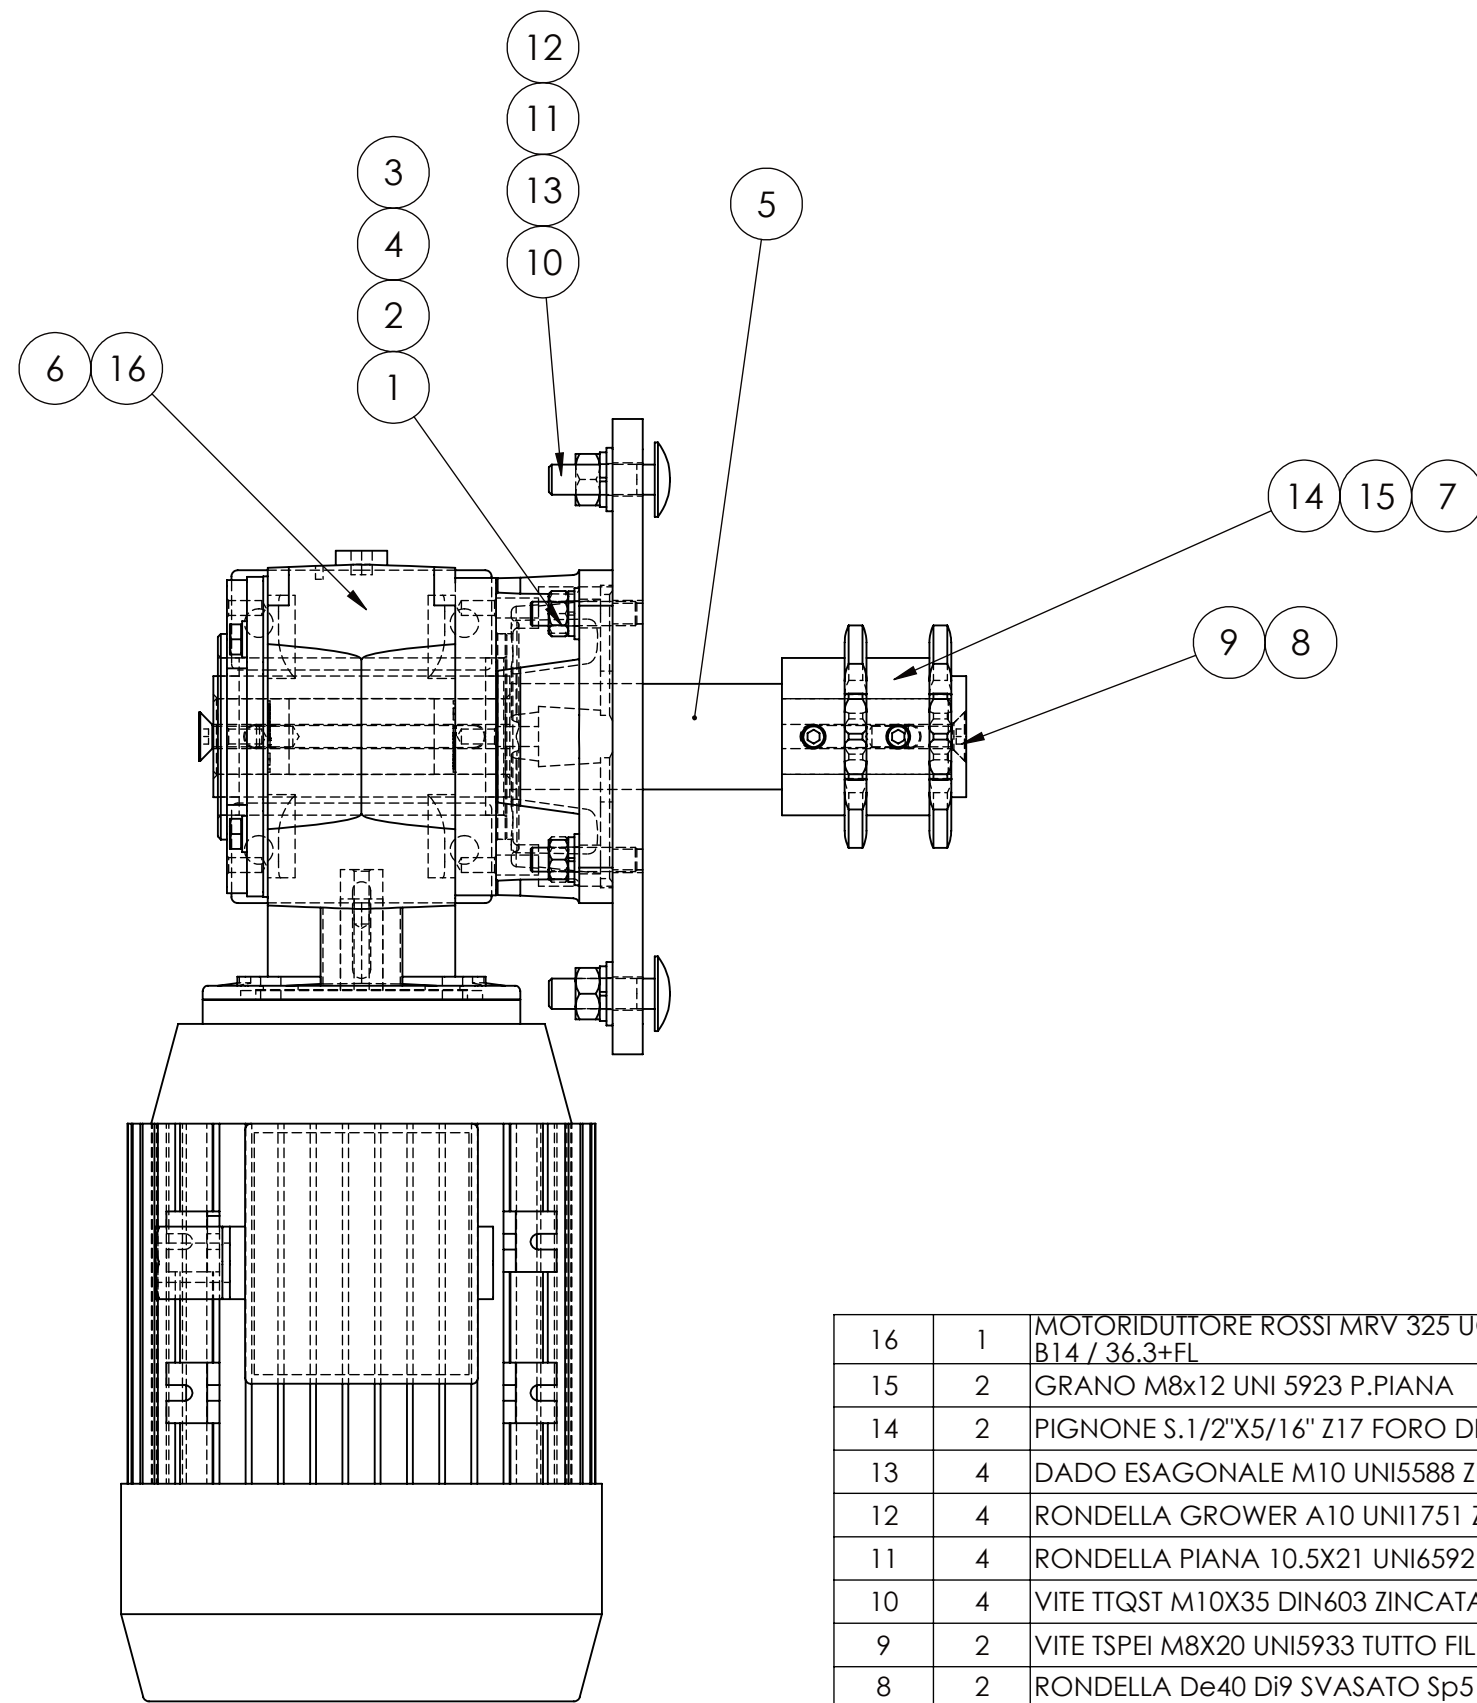

16	1	MOTORIDUTTORE ROSSI MRV 325 UO4E 71B 4 230.400 B14 / 36.3+FL	COMM.	35040-00-0238
15	2	GRANO M8x12 UNI 5923 P.PIANA	COMM.	30015-00-0002_012
14	2	PIGNONE S.1/2"X5/16" Z17 FORO DIAM.25 +CH	C 43	25030-01-0004
13	4	DADO ESAGONALE M10 UNI5588 ZINCATO	COMM.	30030-00-0000_010
12	4	RONDELLA GROWER A10 UNI1751 ZINCATA	COMM.	30020-00-0001_010
11	4	RONDELLA PIANA 10.5X21 UNI6592 ZINCATA	COMM.	30020-00-0000_010
10	4	VITE TTQST M10X35 DIN603 ZINCATA	COMM.	30017-00-0007
9	2	VITE TSPEI M8X20 UNI5933 TUTTO FILETTO ZINCATA	COMM.	30014-00-0002_020
8	2	RONDELLA De40 Di9 SVA5ATO Sp5	Fe 360	22510-01-0023
7	1	LINGUETTA 8X7X 40 UNI6604A	COMM.	34515-00-0003_040
6	1	LINGUETTA 8X7X 80 UNI6604A	COMM.	34515-00-0003_080
5	1	ALBERO MOTORE L=244	C 40	20010-01-0187
4	4	RONDELLA PIANA 8.4X17 UNI6592 ZINCATA	COMM.	30020-00-0000_008
3	1	PIASTRA MOTORE SP.10 PER RMP CON MRV 325	S235JR	27510-02-0545
2	4	RONDELLA GROWER A 8 UNI1751 ZINCATA	COMM.	30020-00-0001_008
1	4	DADO ESAGONALE M8 UNI5588 ZINCATO	COMM.	30030-00-0000_008
POS.	Q.tà	DESCRIZIONE	MATERIALE	CODICE

6	1	CARTER INFERIORE PER RMP L1676.4 D89 P152.4 / 139.7	S235JR	22010-02-0323
5	14	DADO ESAGONALE CON FLANGIA M6 DIN6923 ZINCATO	COMM.	30030-00-0002
4	14	VITE TBEI CON FLANGIA M6X16 ZINCATA	COMM.	30017-00-0001
3	4	RIVETTO A STRAPPO UNI 9200 -A-5-16-P-Almg 2,5	COMM.	30050-00-0000
2	2	CARTER CHIUSURA COPRICATENA LARGH.53 H.128	S235JR	22090-02-0001
1	1	CARTER SUPERIORE PER RMP L1676.4 D89 P152.4 CON BORDINO	S235JR	22010-02-0322
POS.	Q.tà	DESCRIZIONE	MATERIALE	CODICE

00	09-01-2012	Approvato	NorisS	09-01-2012
Rev.	Data	Descrizione	Modificato da	Approvato il
Note: Tolleranze generali secondo: UNI-ISO-2278-mk UNI-ISO-2278-m				
Disegnato da		NorisS	Descrizione	Formato A1
Disegnato il		16-12-2011	RULLIERA MOT.PES.SWITCHER L1676.4 La 1040 V10m/1' Dr89 3 SCASSI	Scala 1:5
Nome File		s:\MACCHINE\RU\1RU03-0003-0134	Nr disegno	Foglio
Questo disegno è di proprietà della società AUTOMHA s.r.l. Le informazioni e le indicazioni contenute in esso non possono essere riprodotte o comunicate in alcun modo senza un'autorizzazione scritta da parte della società stessa.		1RU03-0003-0134		1 / 1