


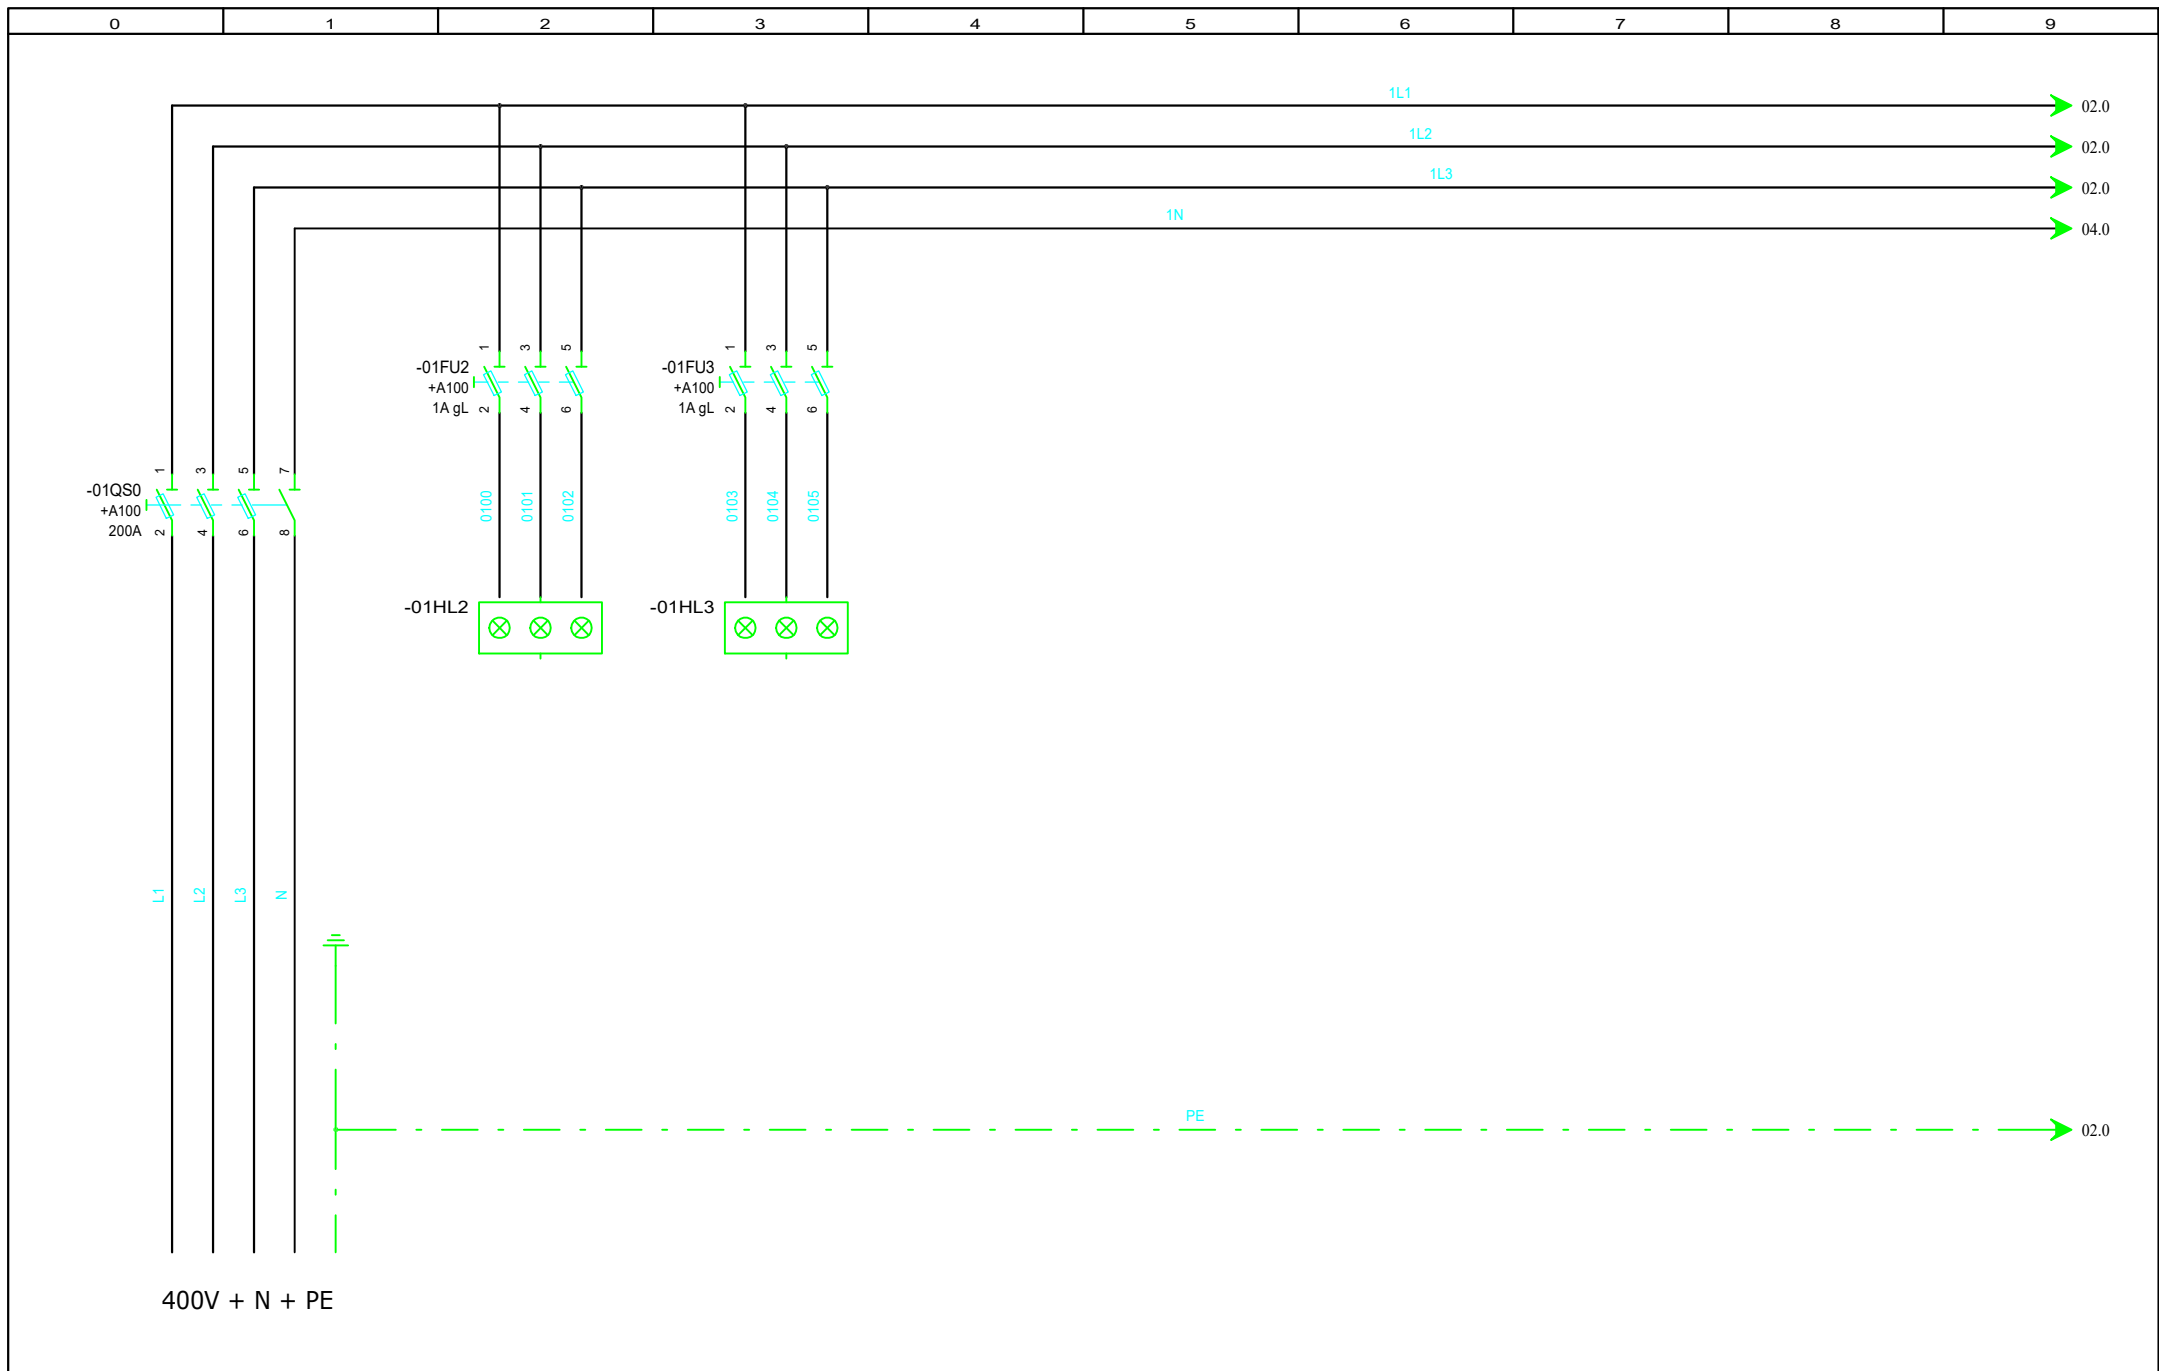

Logo Bonomi.bmp

0	03/07/2012	C. S.	AS BUILT
REV.	DATA	FIRMA	MODIFICA

AUTOMHA
automatic material handling

PROGETTO: QUADRO CONCENTRATORE A100 AREA 4000
 CLIENTE: PACARO RIETI
 COMMESSA: 926
 TITOLO: Alimentazione linea 400V
 DIS.: C. S. DATA: 03/07/2012

FOGLIO 01
 DI 160
 00 ◀ ▶ 02