


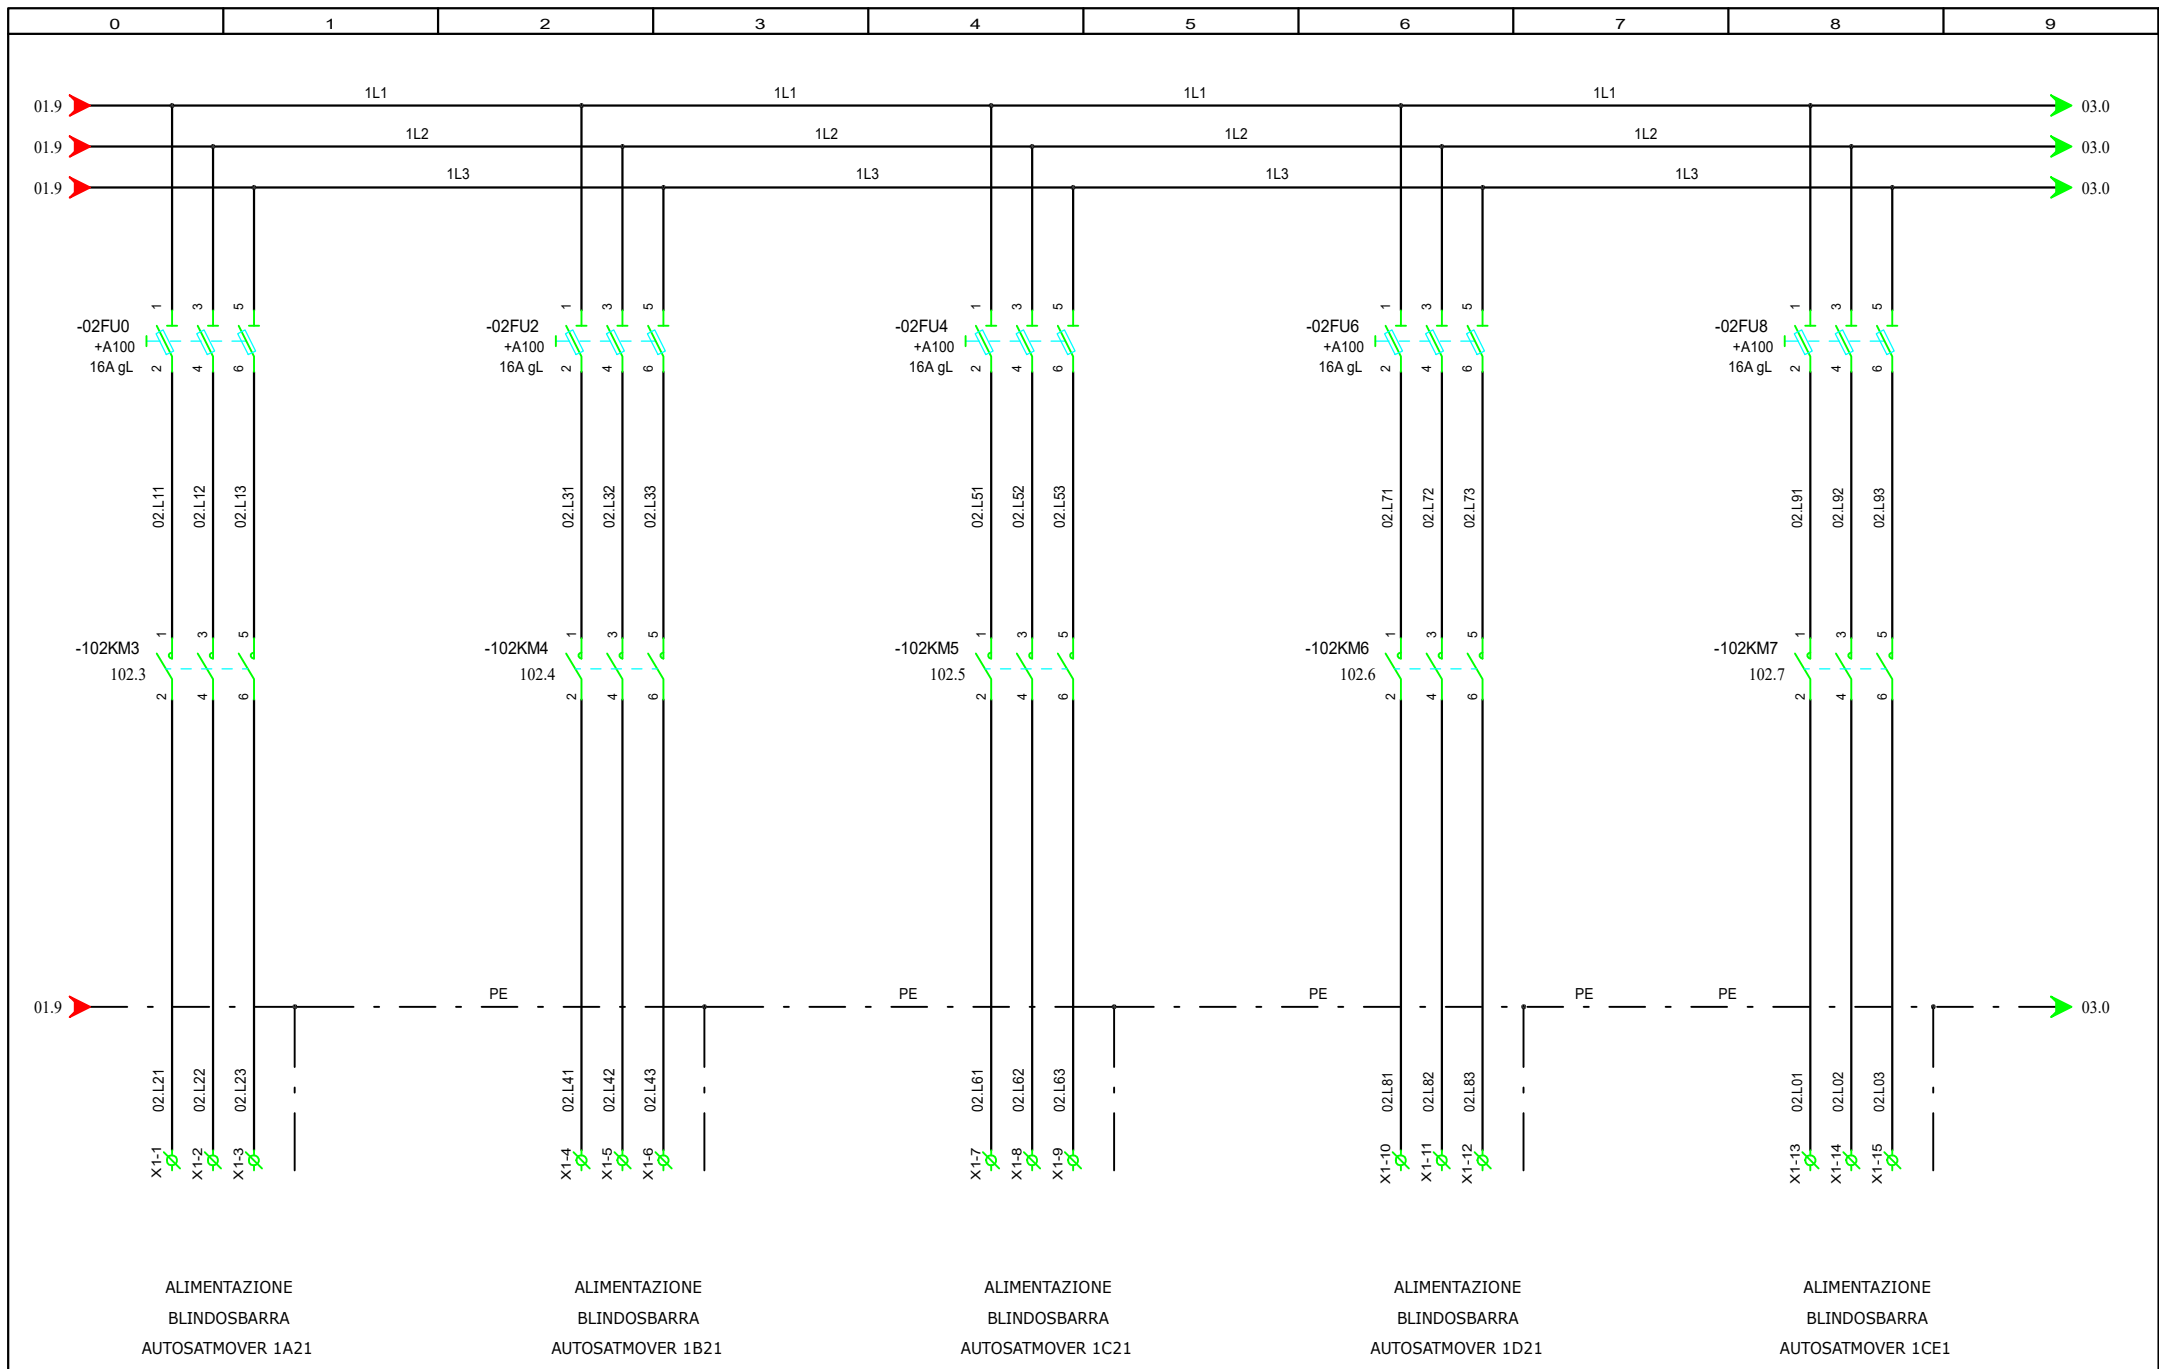

Logo Bonomi.bmp

1	23/03/2013	A.L.	AS BUILT
0	03/07/2012	C. S.	AS BUILT
REV.	DATA	FIRMA	MODIFICA



PROGETTO:	QUADRO CONCENTRATORE A100 AREA 4000
CLIENTE:	PACARO RIETI
COMMESSA:	926
TITOLO:	Alimentazione blindosbarre autosatmover area 4000b
DIS.: C. S.	DATA: 03/07/2012

FOGLIO 02
DI 160
01 ◀ ▶ 03