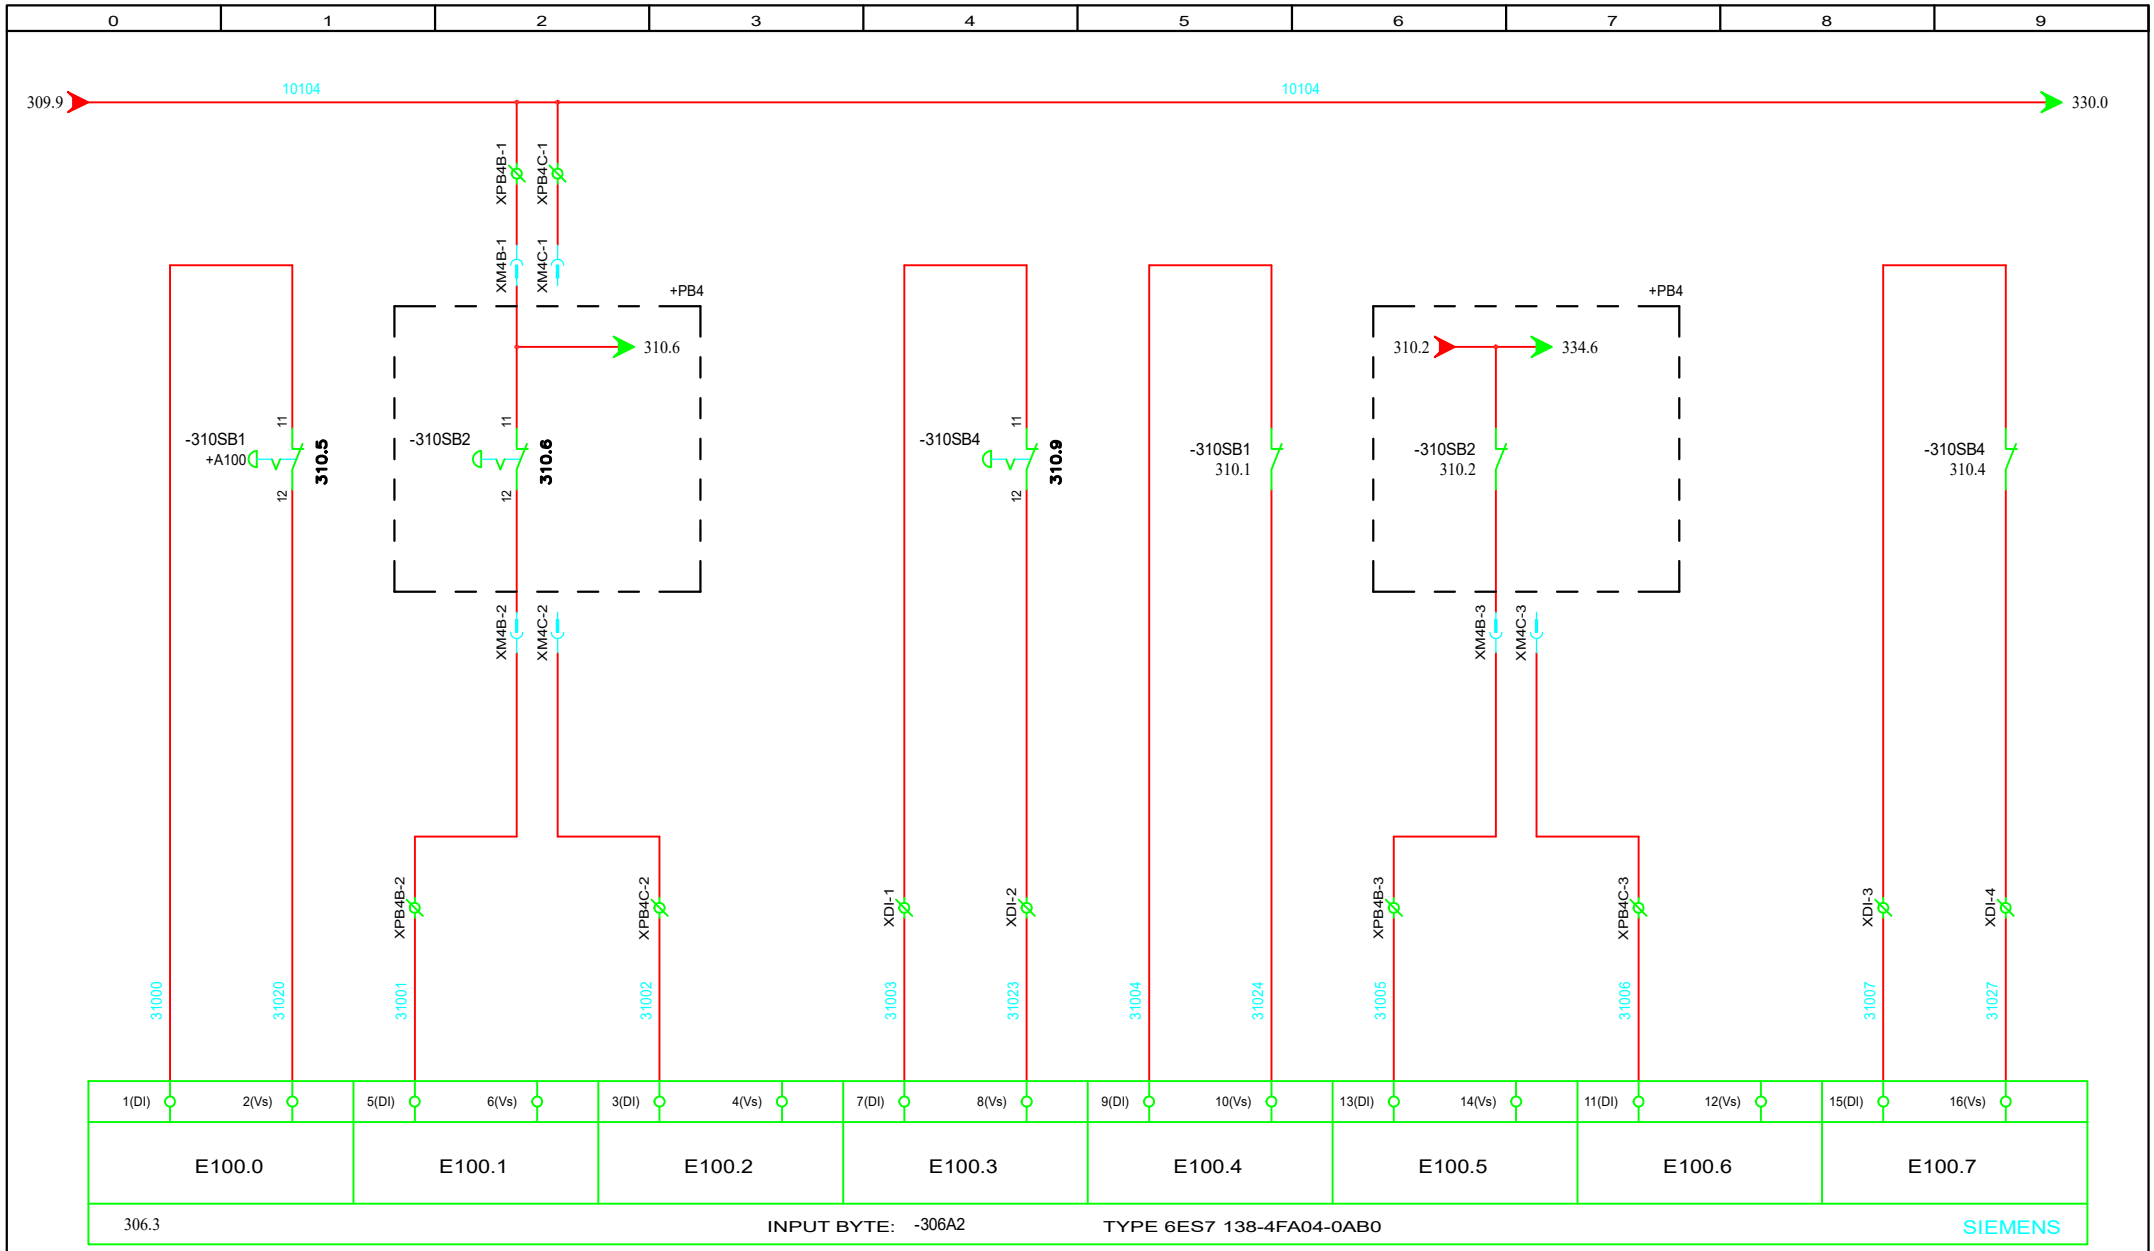

Logo Bonomi1.bmp

REV.	DATA	FIRMA	MODIFICA
0	03/07/2012	C. S.	AS BUILT

AUTOMHA automatic material handling

PROGETTO: QUADRO CONCENTRATORE A100 AREA 4000
CLIENTE: PACARO RIETI
COMMESSA: 926
TITOLO: Digital input fail safe
DIS.: C. S.
DATA: 03/07/2012

FOGLIO 310
DI 160

309 ◀ ▶ 311