


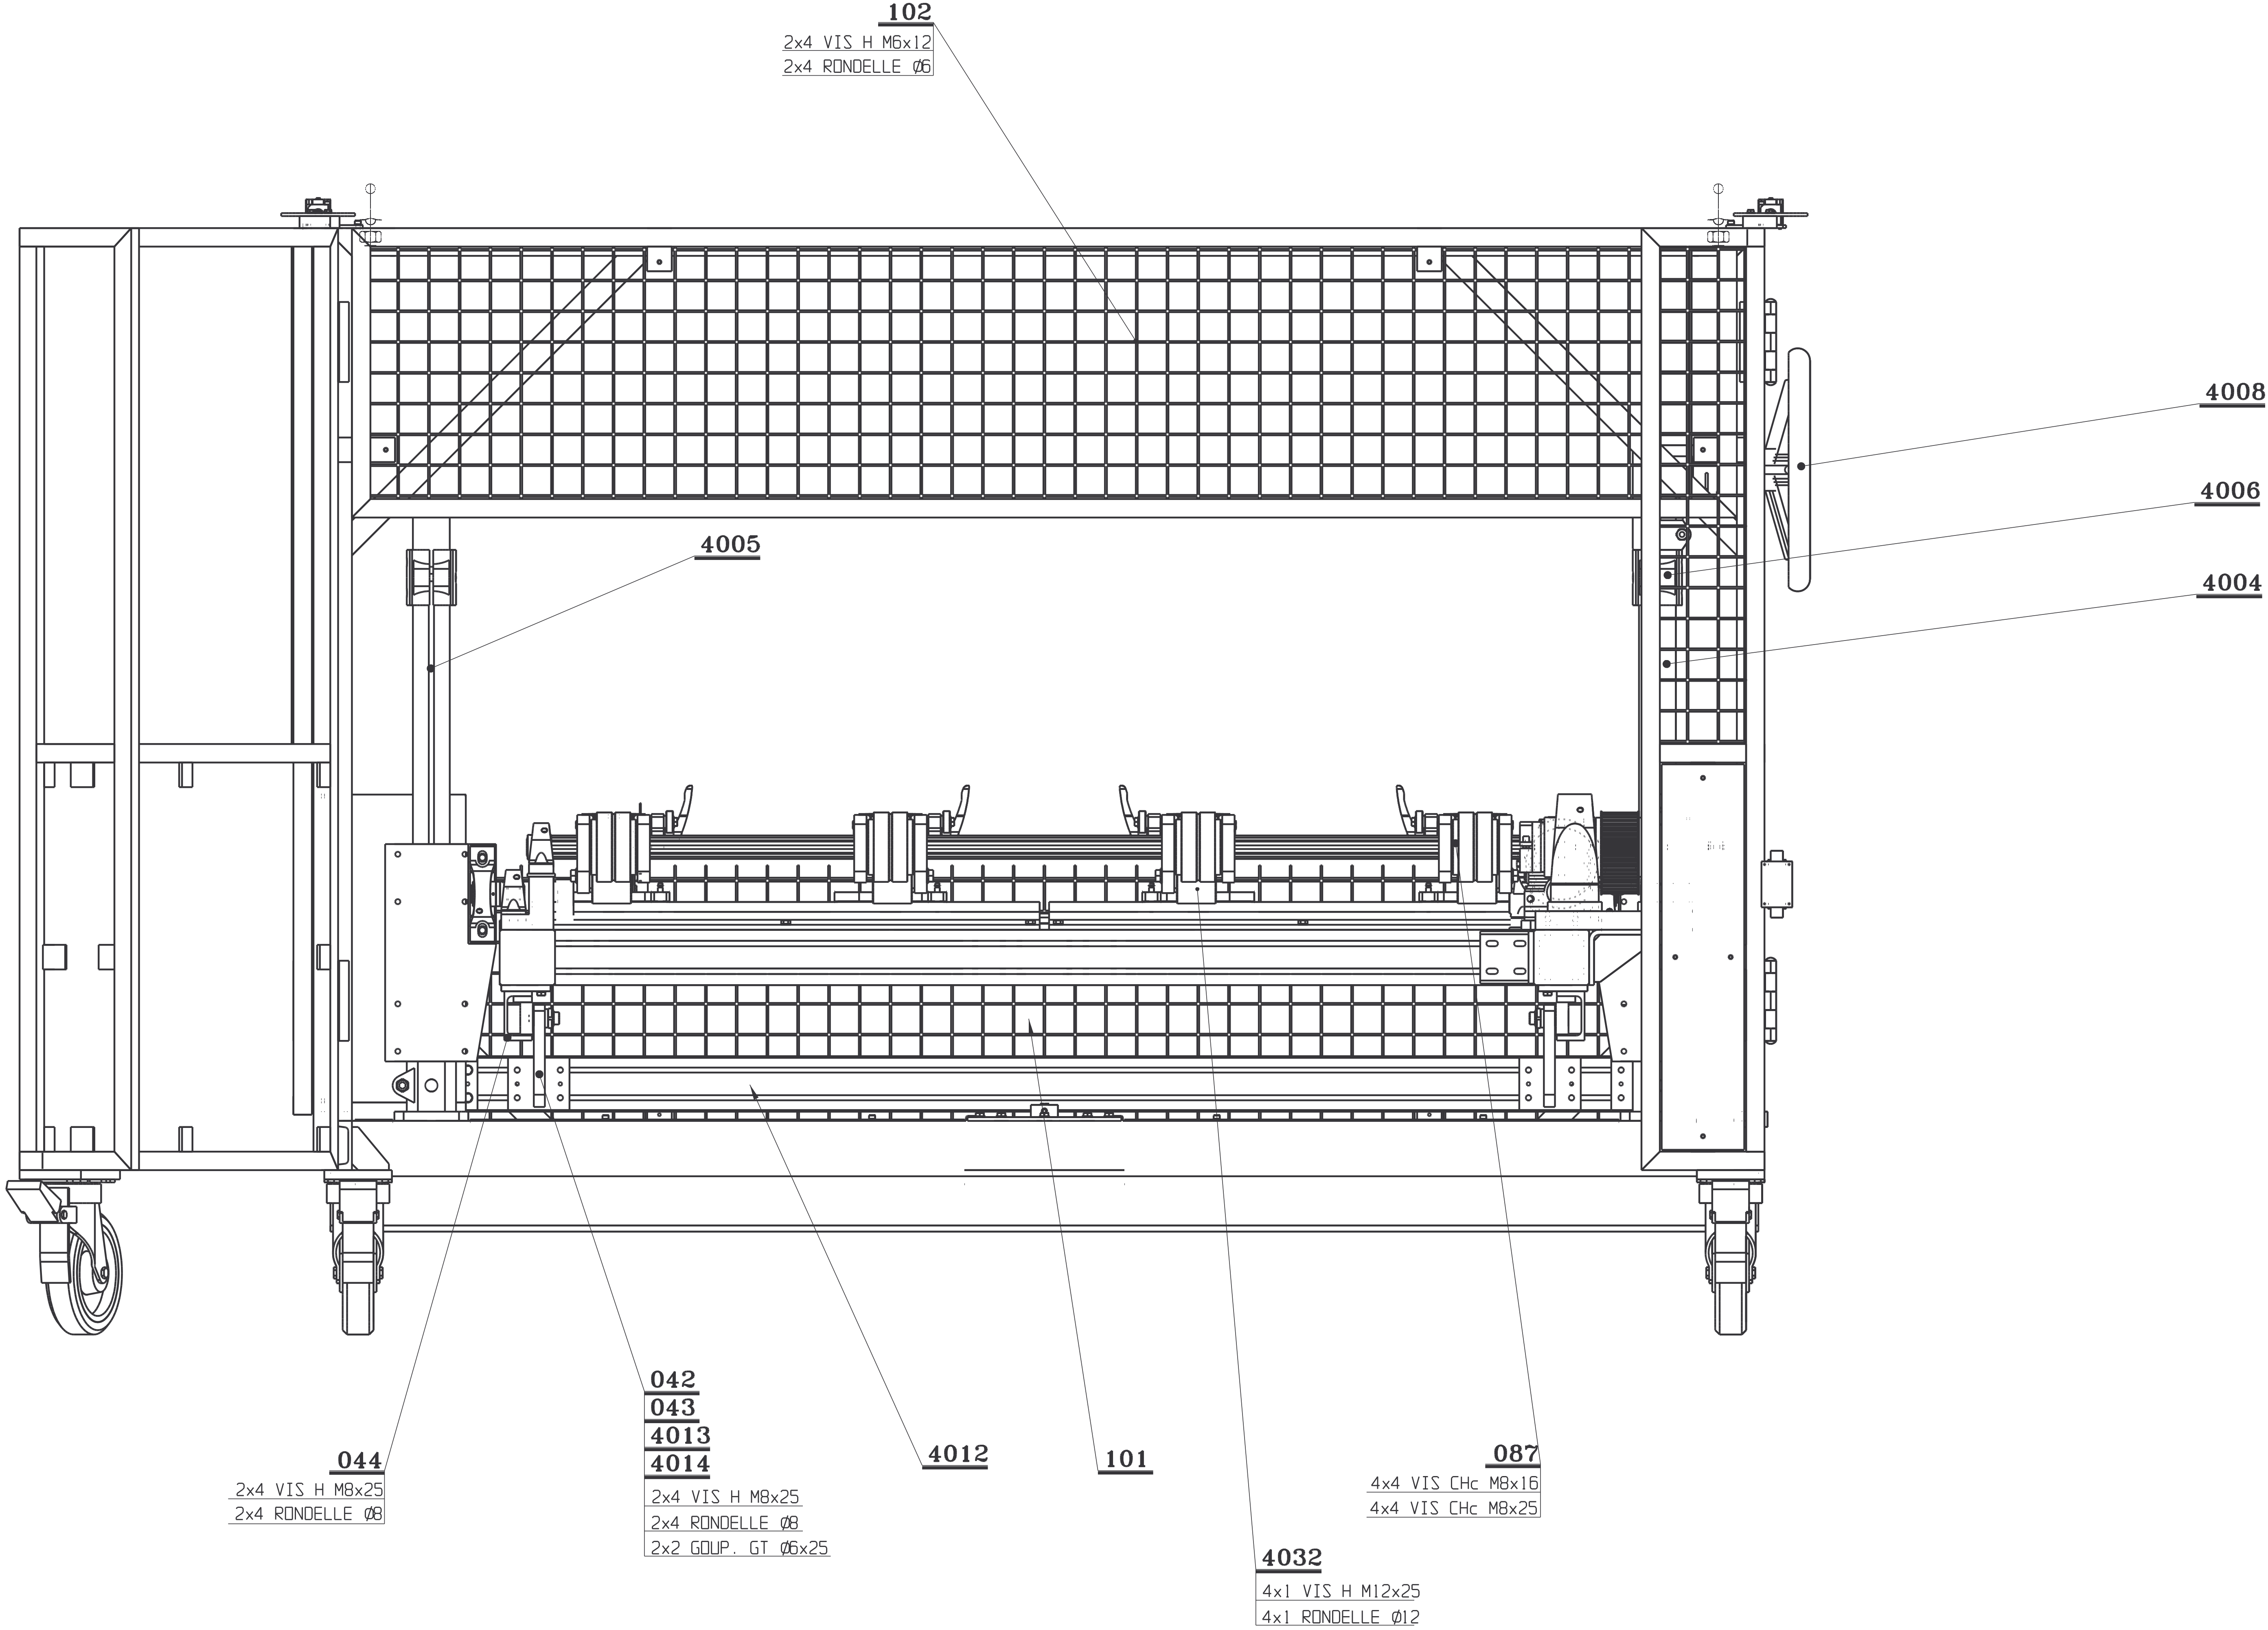

IND	REP	DATE	ORIG	DESSINE	VALIDAT	MODIFICATIONS			MICRO FILM
ORIG	03/06		MACRI			ANNULE ET REMPLACE N°			DU :
DESIGNATION PIECE									
LIGNES 513 ET 601 SOCHAUX									
LIGNES 6320 MULHOUSE									
OPERATION									
CONVOYAGE CHUTE									
PLAN METHODES N°									
MATIERE TRAITEMENT ET QUOTE									
VEHICULE OU QUESTION									
TOLERANCES D'USINAGE JS 13/s 13									
SAUF INDICATIONS CONTRAIRES									
OUTILLAGE N°									
DES POUR PIECE D N°									
SYM POUR PIECE G N°									
CLASSEMENT									
INDICATIF									
FONCTION PRINCIPALE :									
FONCTION ELEMENTAIRE :									
TEL : ,									
TIRAGE									
REPERE SUR PLANCHE									
REF. ETUDE : C. WALTER									
REF. INFORM. :									
Tel : 01.34.29.46.00									
Fax : 01.34.19.09.88									
EURALTECH-MACRI-BOUSSARD									
14 AVENUE DE L'ESCOUVRIER									
95200 SARCELLES									
CONVOYEUR									
STR/EMB									
1 DIEDRE									
FORMAT A0									
ECHELLE 1/1									
NOTICE DR									
CLICHE									
PLANCHE 004/									
N° PLAN									
A800338000									
J503191000									
Ce plan est la propriété des sociétés indiquées ci-dessus et ne peut être reproduit ou communiqué sans l'autorisation du GIE PSA Peugeot Citroën ou de la SOCIÉTÉ GÉNÉRALE D'ADAPTATION (SOGAD) agissant comme leur mandataire.									
FICHIER :									