
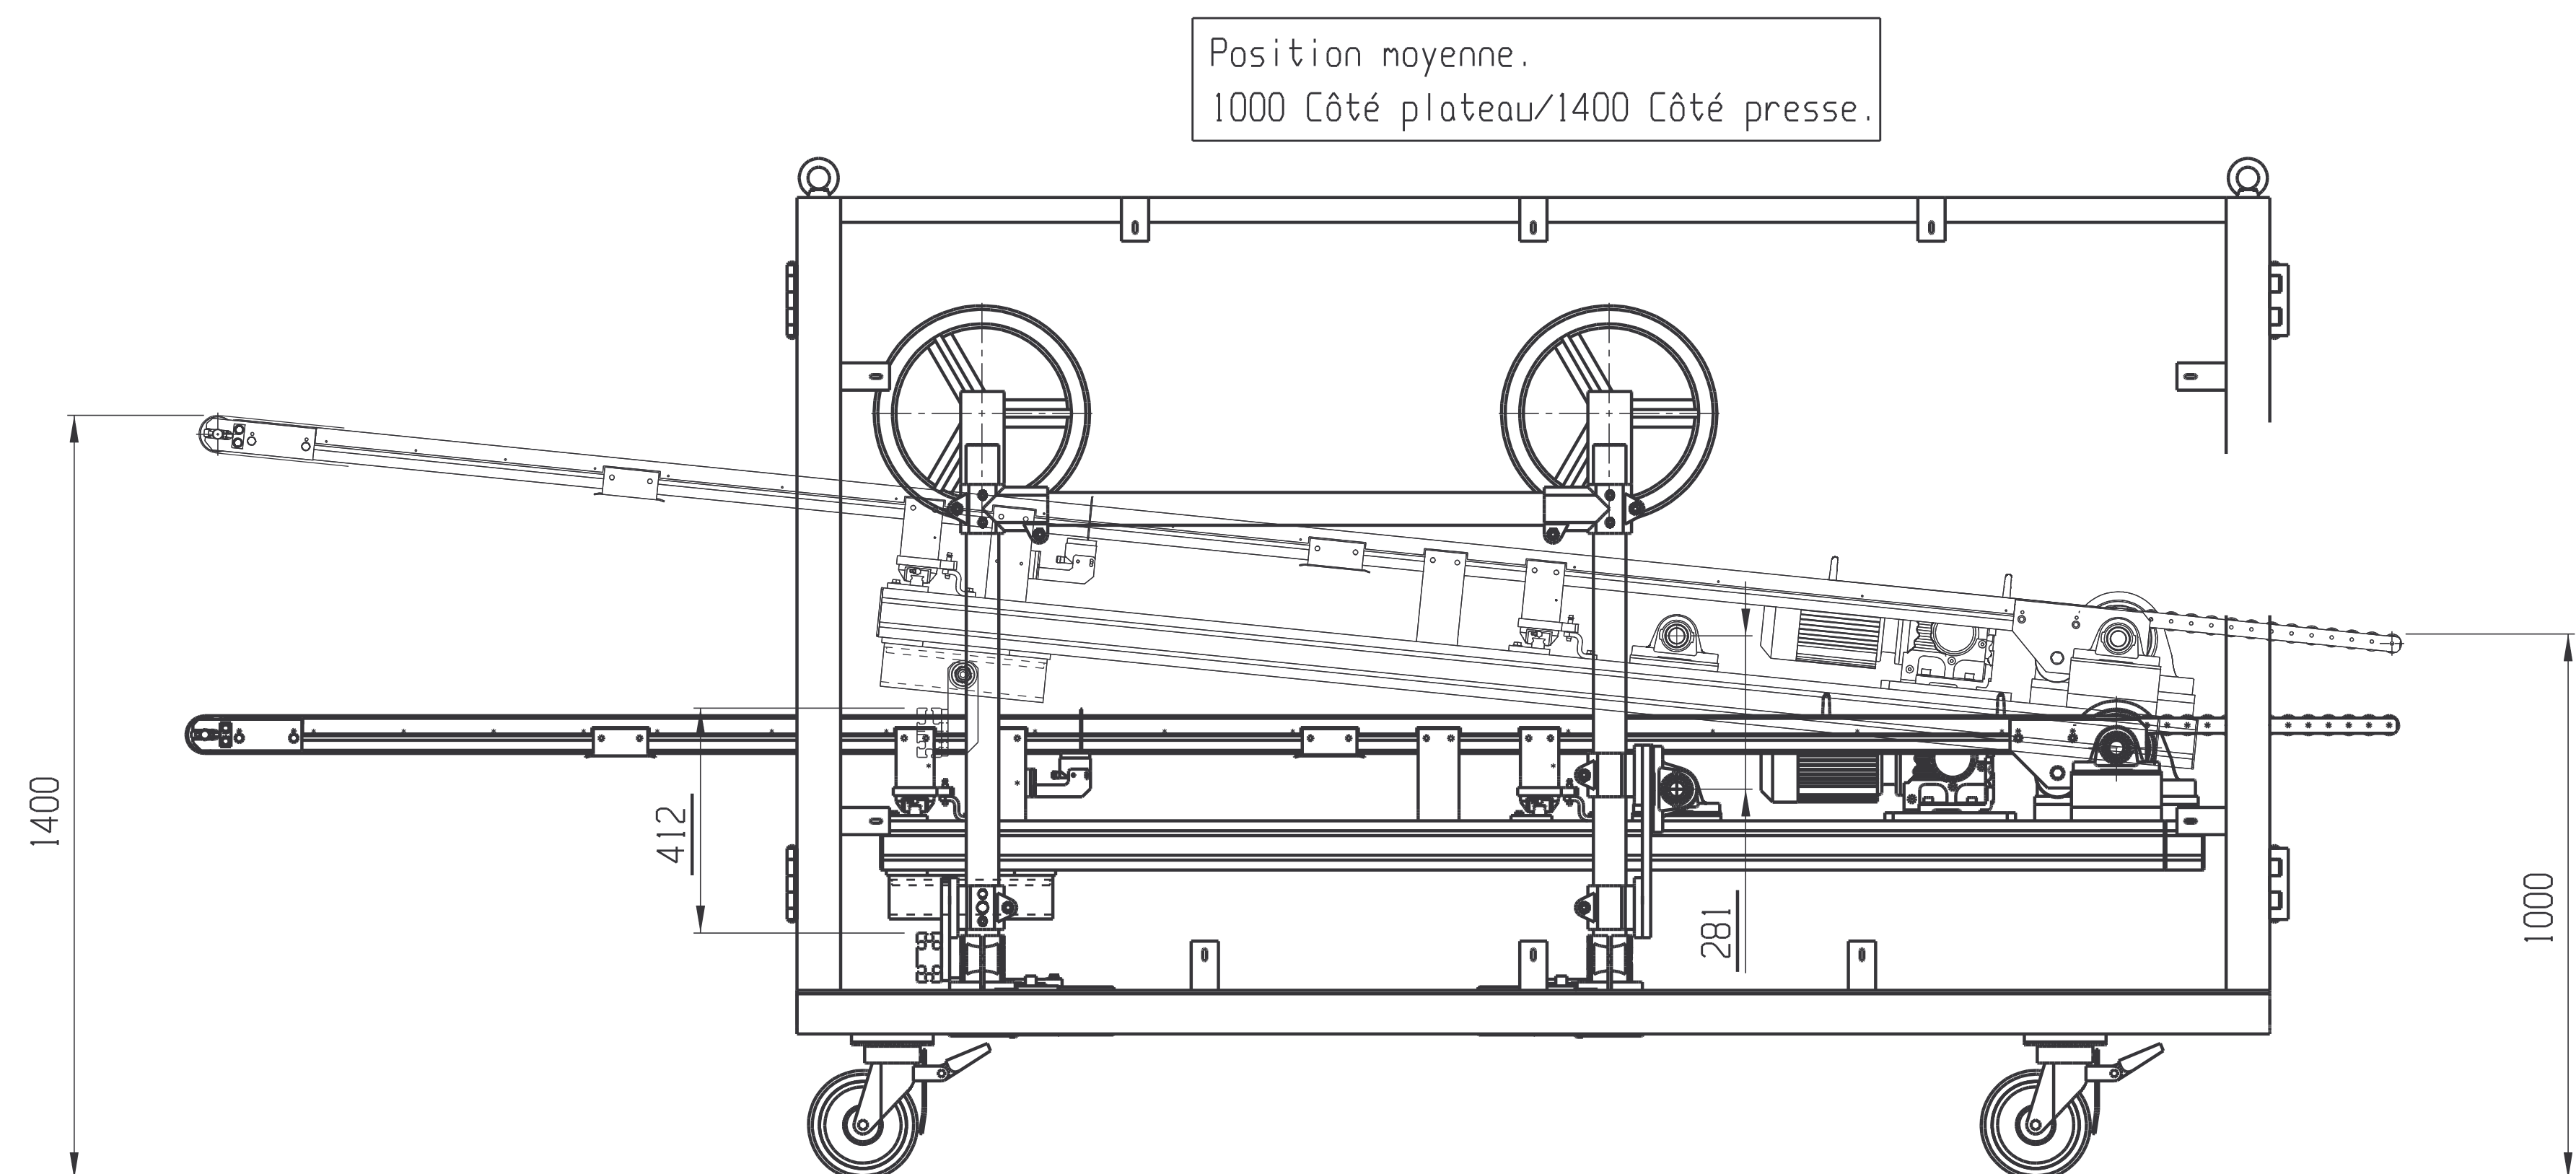
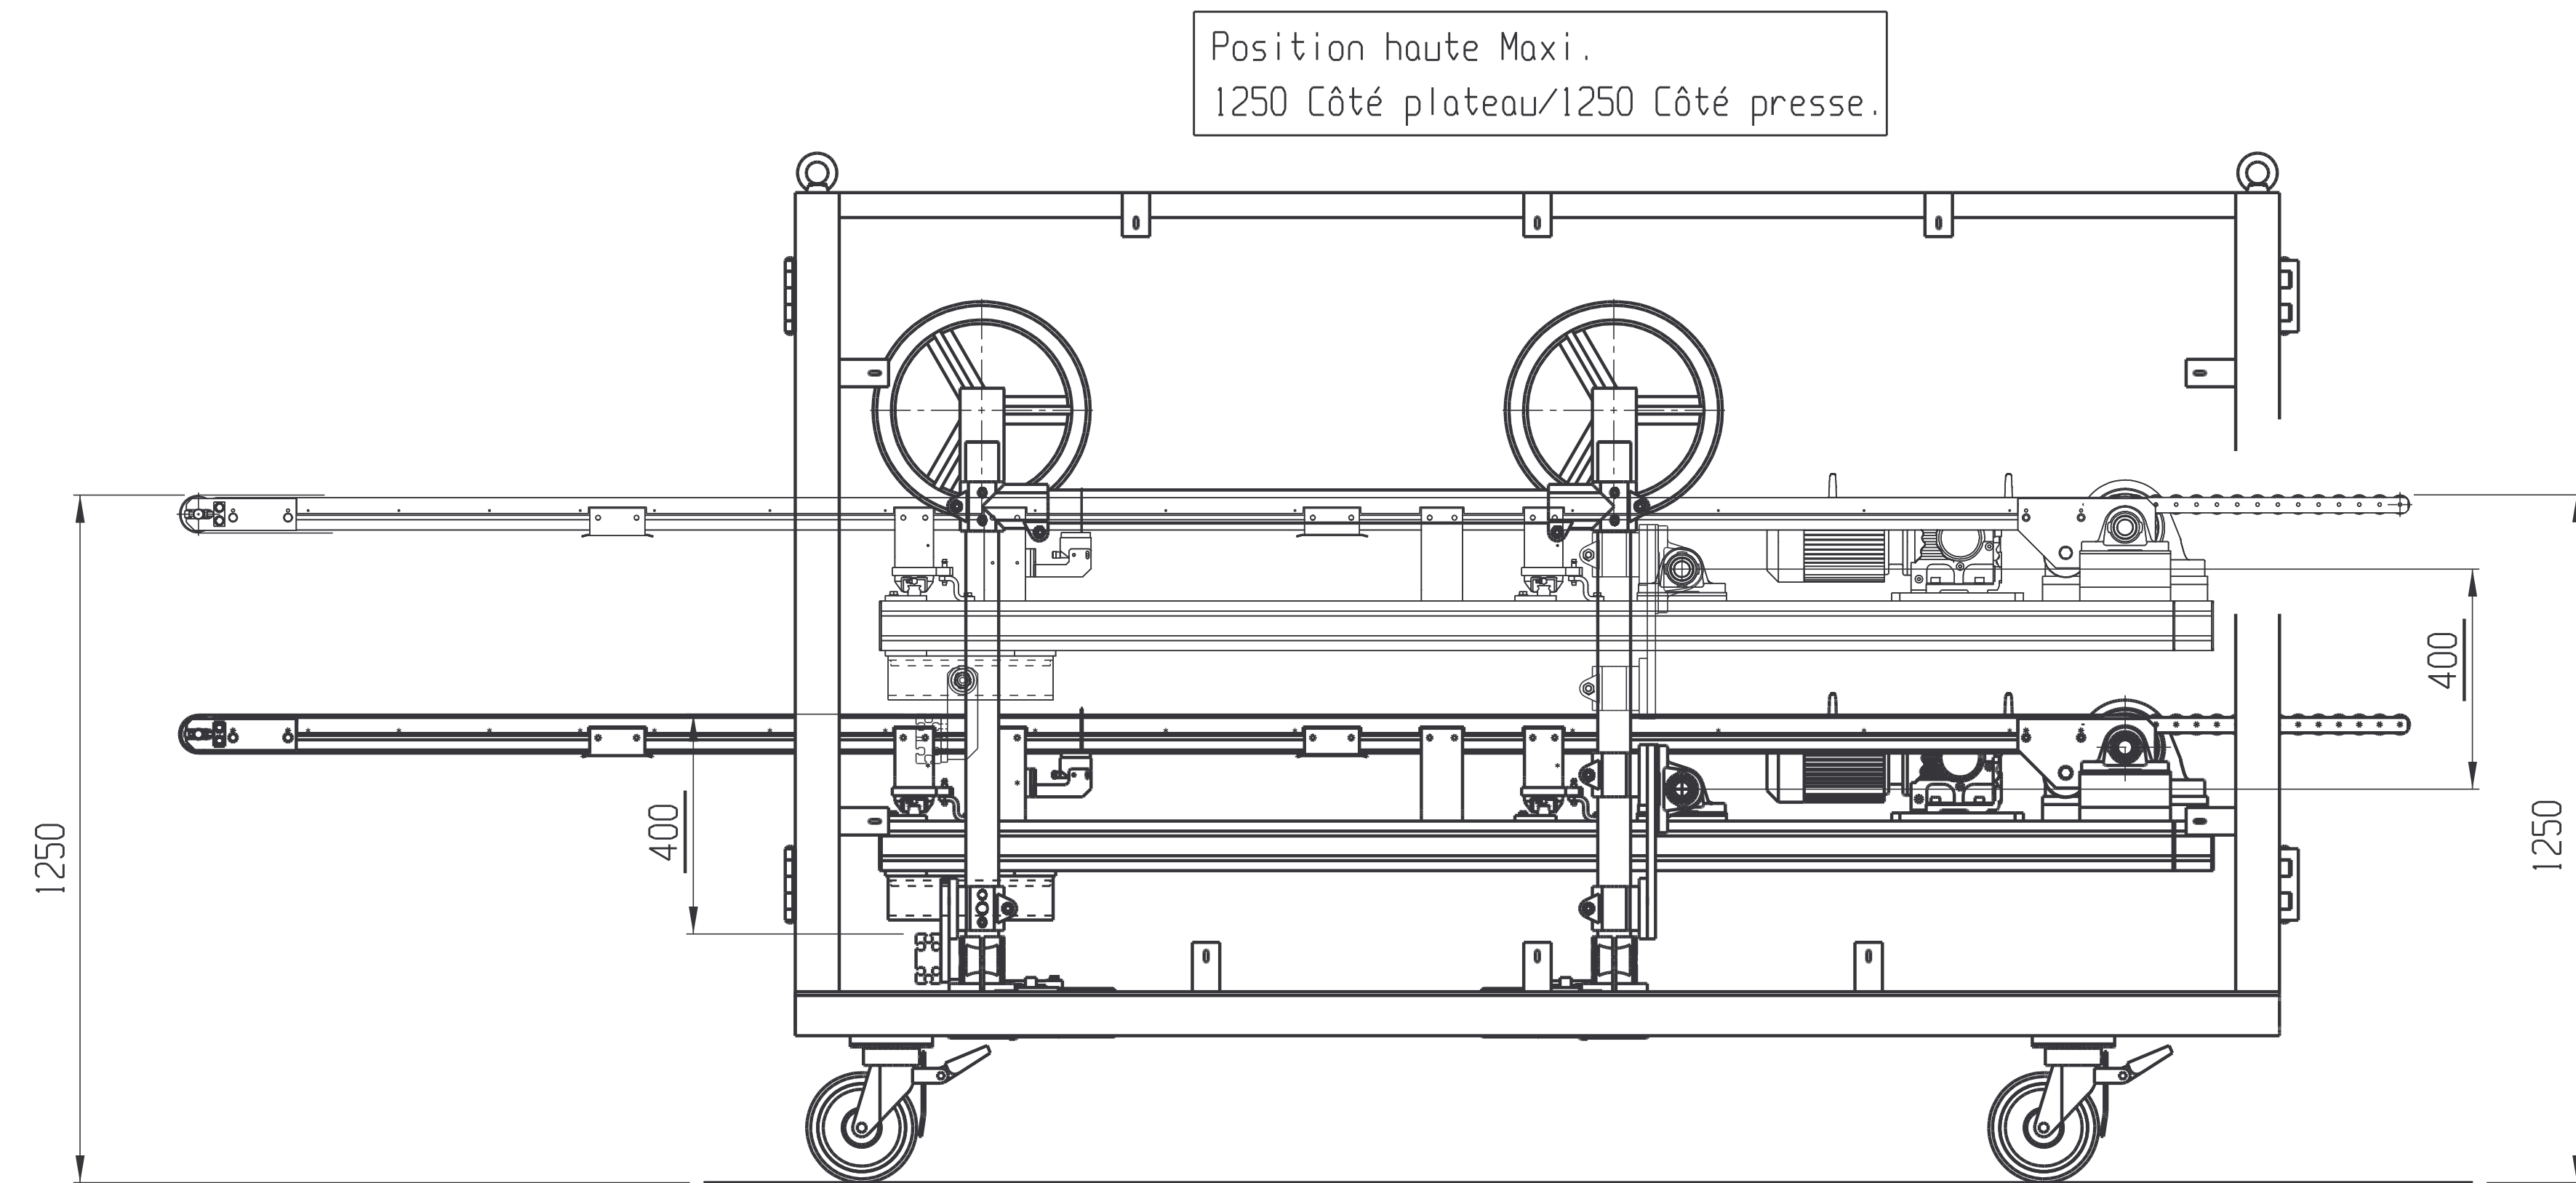
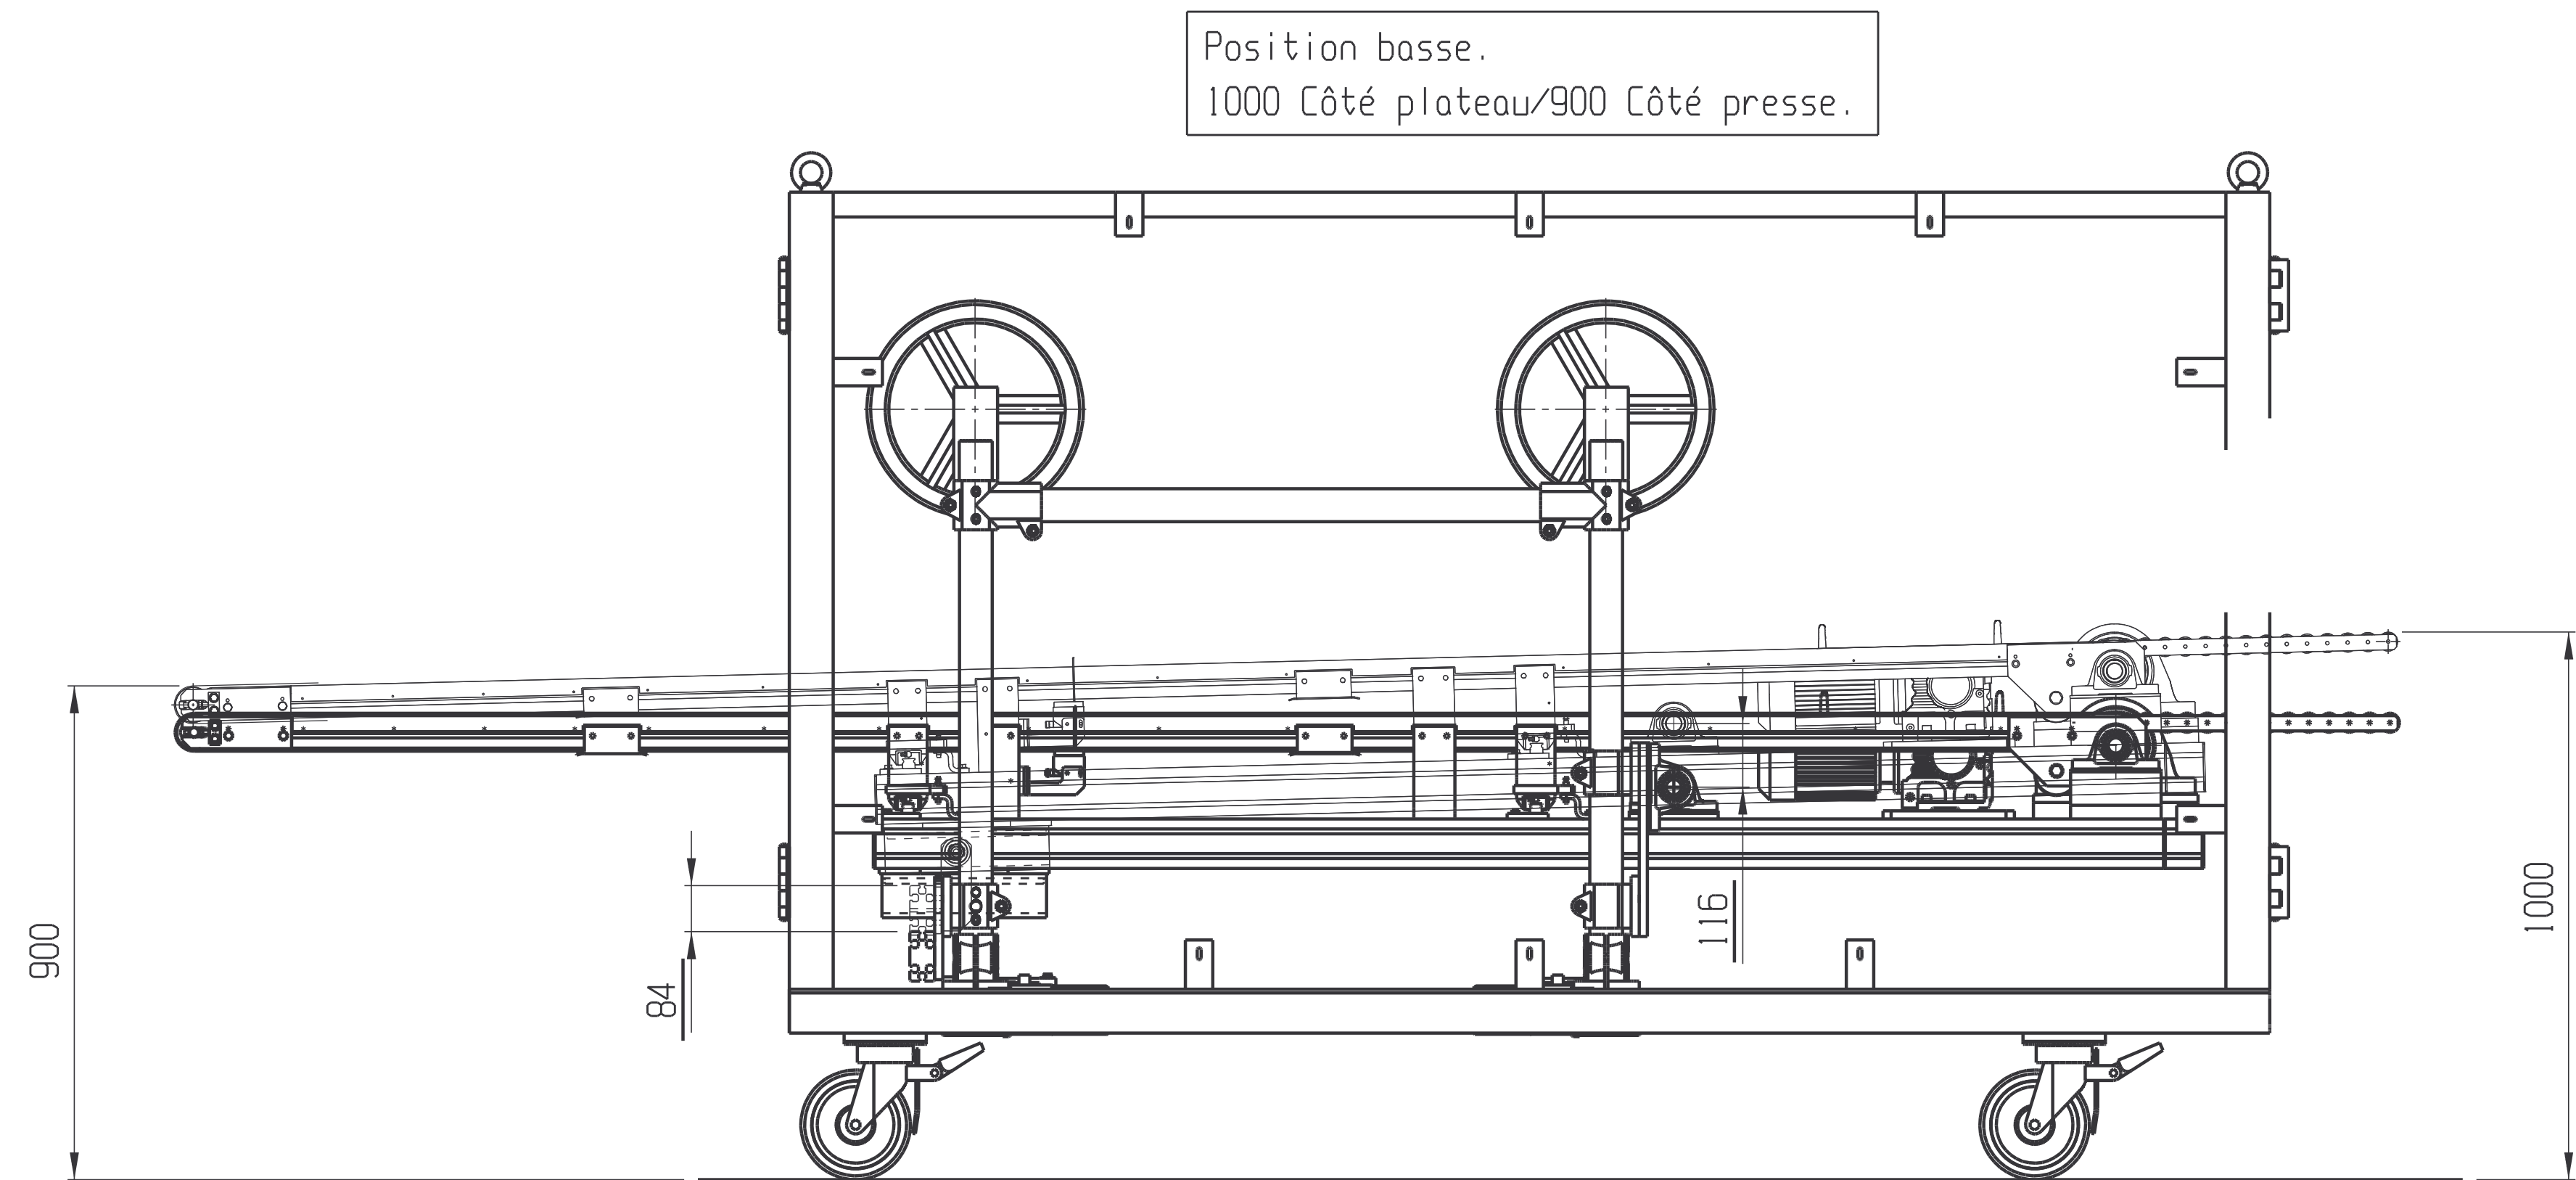
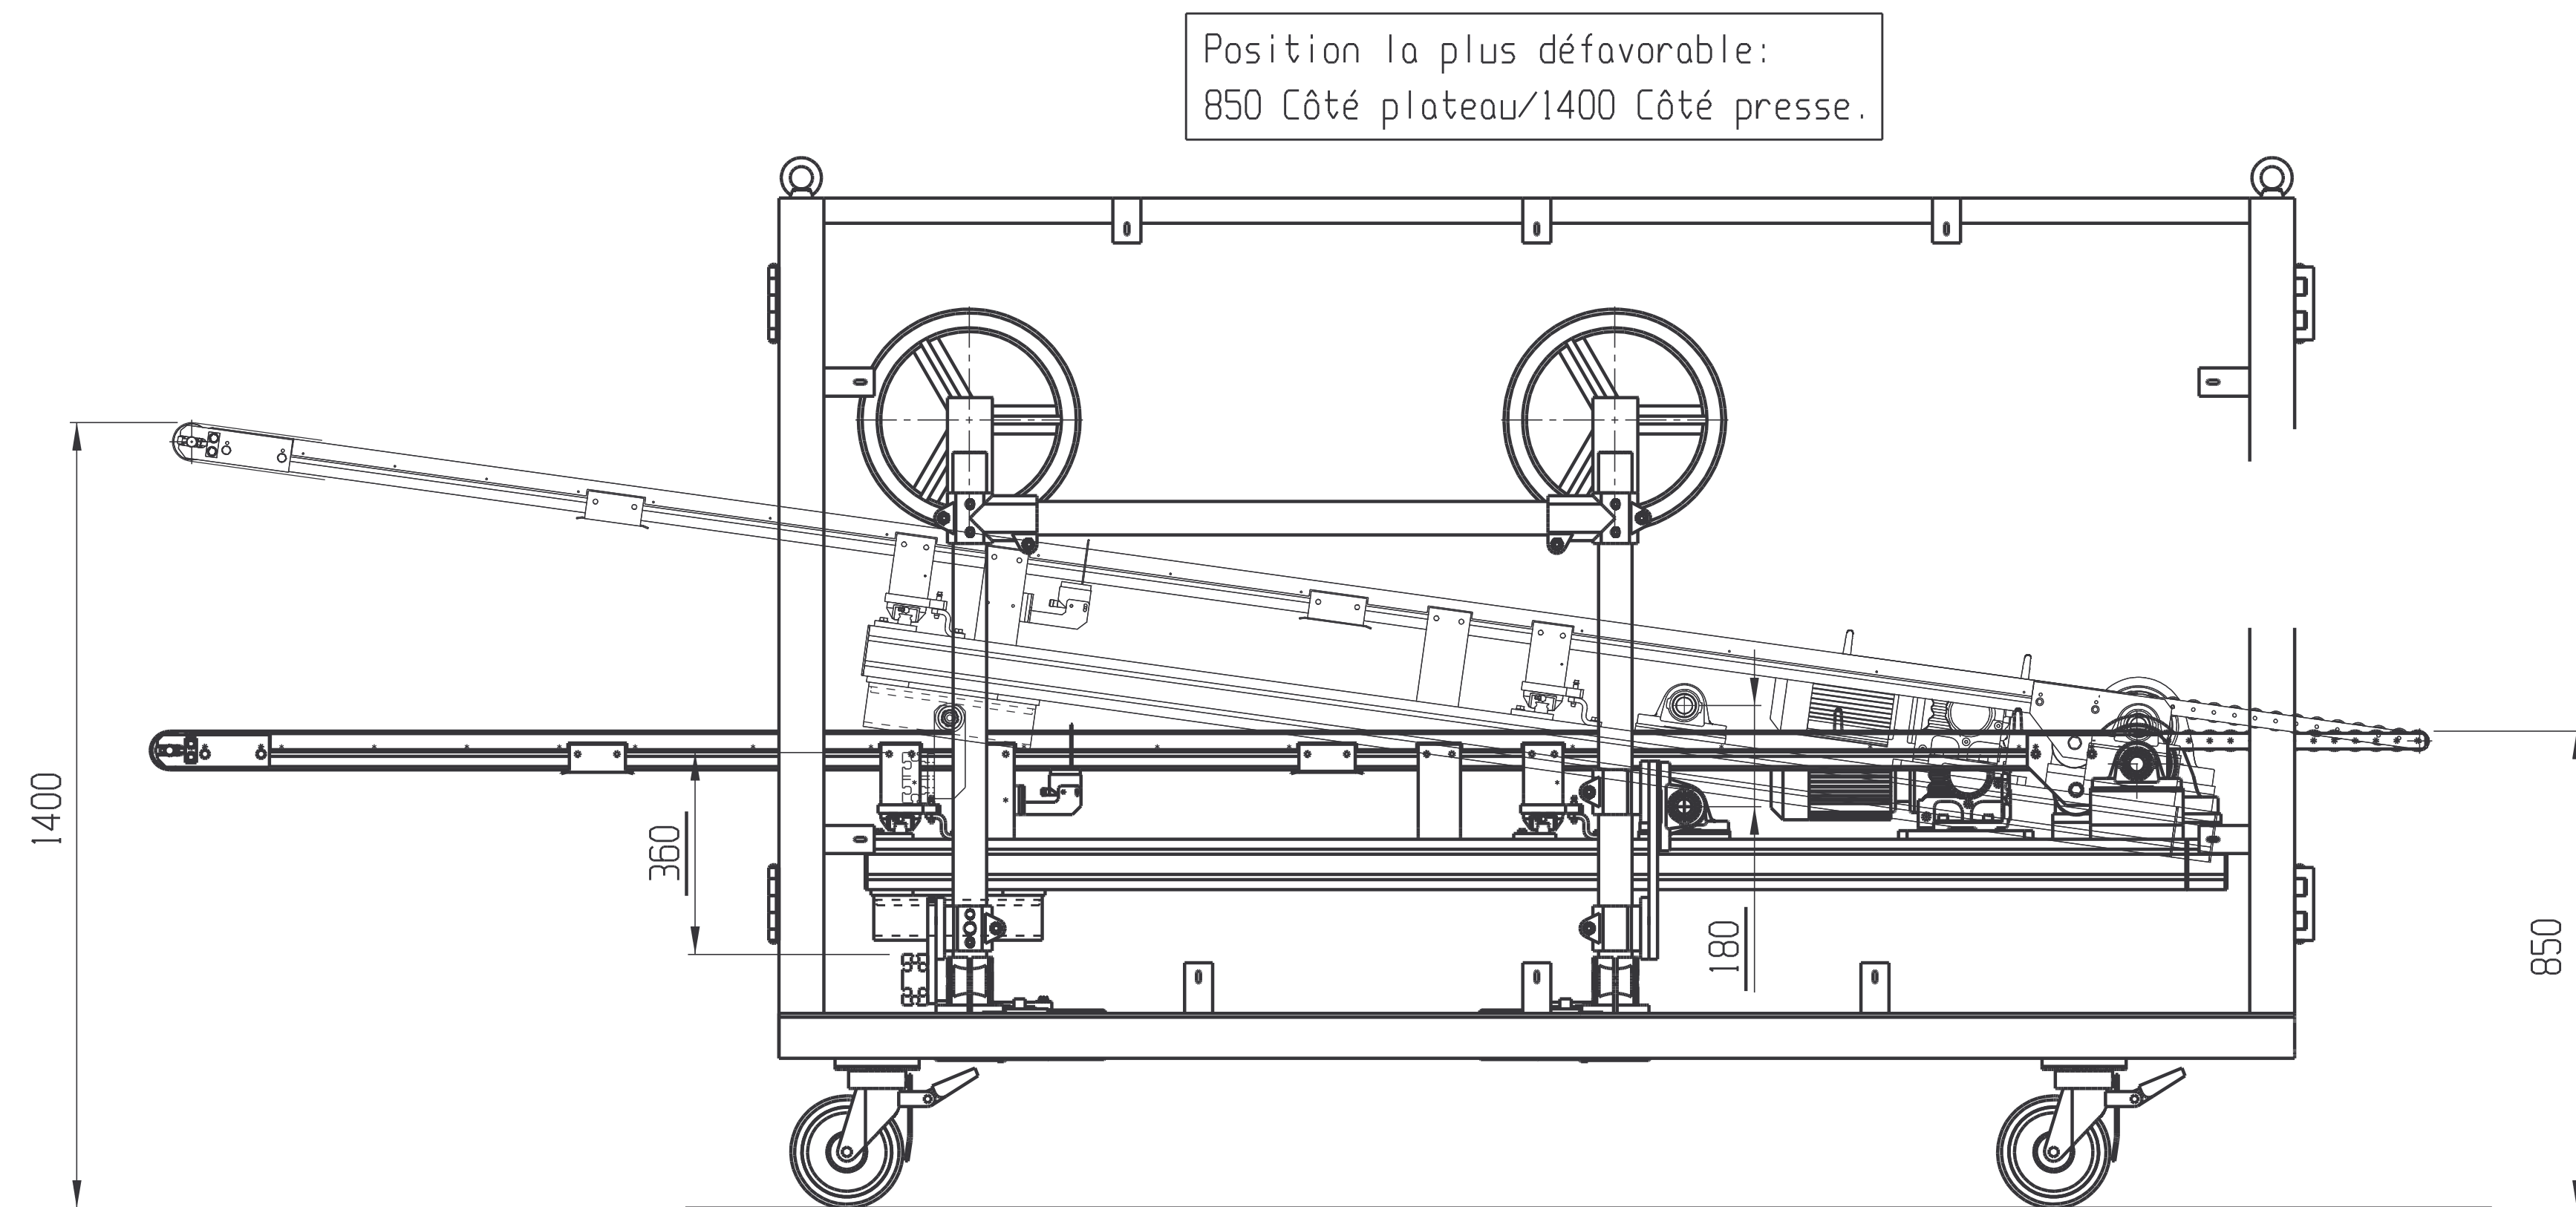


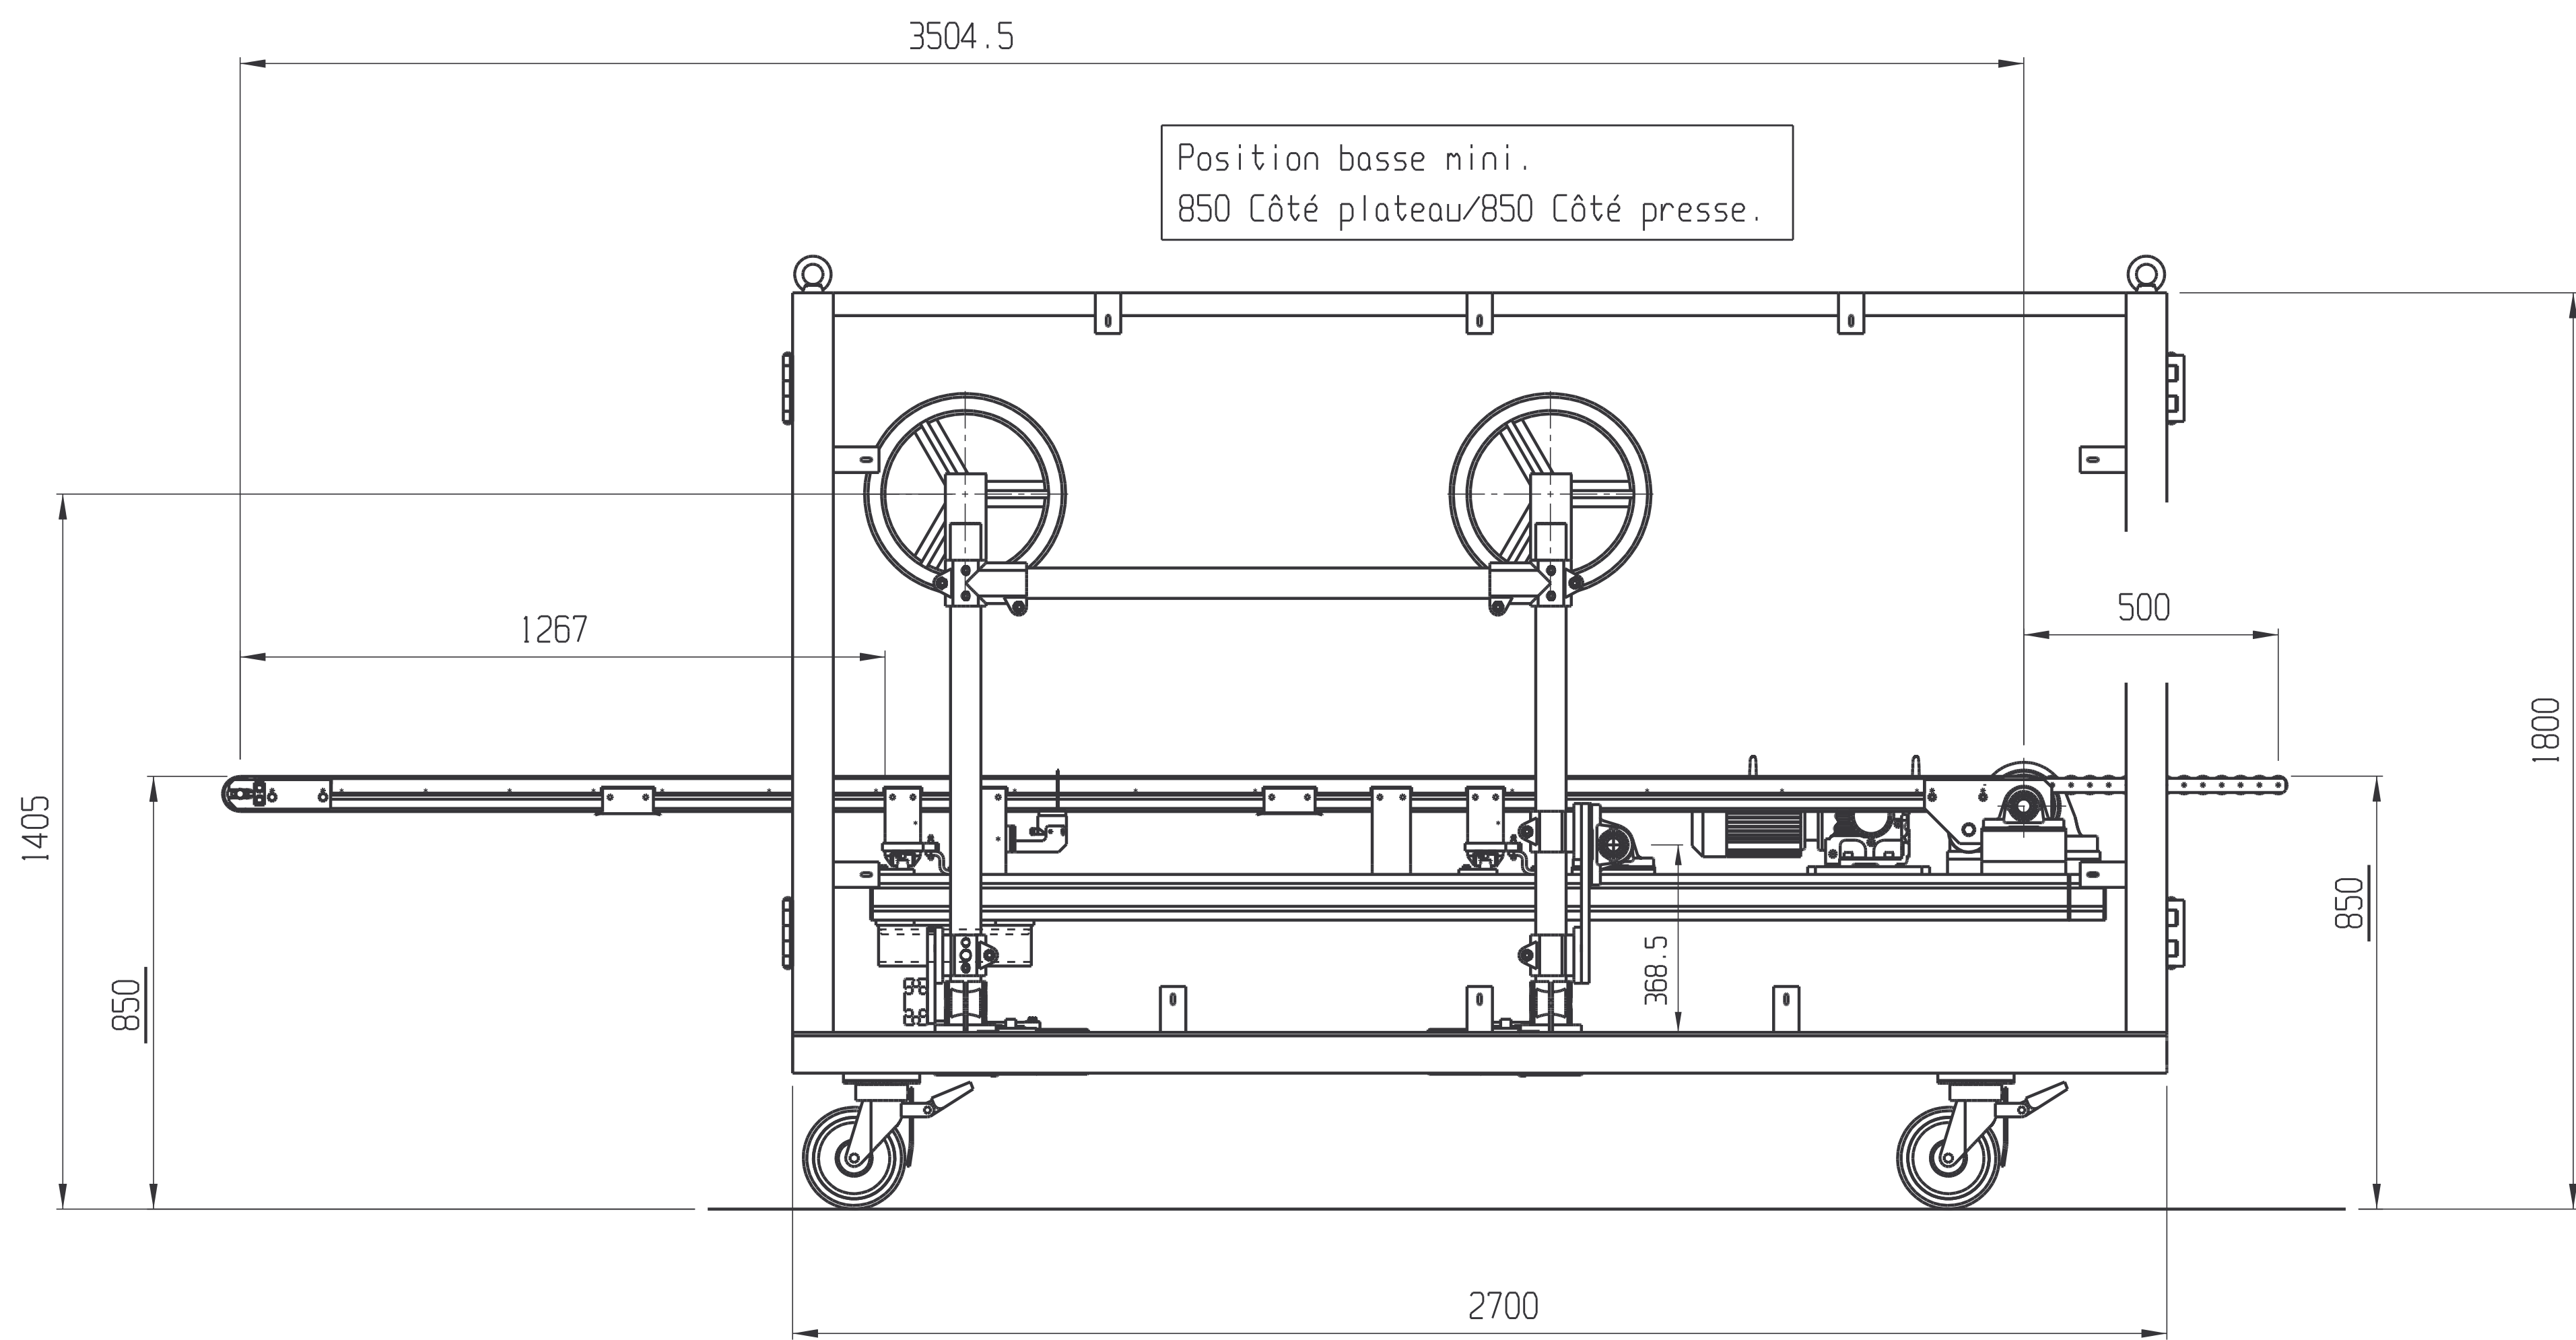

IND	REP	DATE	ORIG	DESSINE	VALIDAT	MODIFICATIONS	MICRO FILM
ORIG	03/06	MACRI	ANNULE ET REMPLACE N°	DU :			
DESIGNATION PIECE							
LIGNES 513 ET 601 SOCHAUX							
LIGNES 6320 MULHOUSE							
OPERATION CONVOYAGE CHUTE							
PLAN METHODES N°							
MATIERE TRAITEMENT ET QUOTE							
VEHICULE OU QUESTION							
TOLERANCES D'USINAGE JS 13/s 13							
SAUF INDICATIONS CONTRAIRES							
OUTILLAGE N°							
DES : POUR PIECE D N°							
SYM : POUR PIECE G N°							
CLASSEMENT							
INDICATIF							
FONCTION PRINCIPALE :							
FONCTION ELEMENTAIRE :							
REPERE SUR PLANCHE							
RESP. ETUDE : C. WALTER							
REF. INFORM. :							
TEL. :							
TIRAGE							
Tel : 01.34.29.46.00							
Fax : 01.34.19.09.88							
EURALTECH-MACRI-BOUSSARD							
14 AVENUE DE L'ESCOUVRIER							
95200 SARCELLES							
CONVOYEUR							
STR/EMB							
1 DIEDRE							
FORMAT A0							
ECHELLE 1/1							
NOTICE DR							
CLICHE							
PLANCHE							
N° PLAN							
A800338000							
J503191000							
Ce plan est la propriété des sociétés indiquées ci-dessus et ne peut être reproduit ou communiqué sans l'autorisation du GIE PSA Peugeot Citroën ou de la SOCIÉTÉ GÉNÉRALE D'AVANT-PROJET, agissant comme leur mandataire.							