
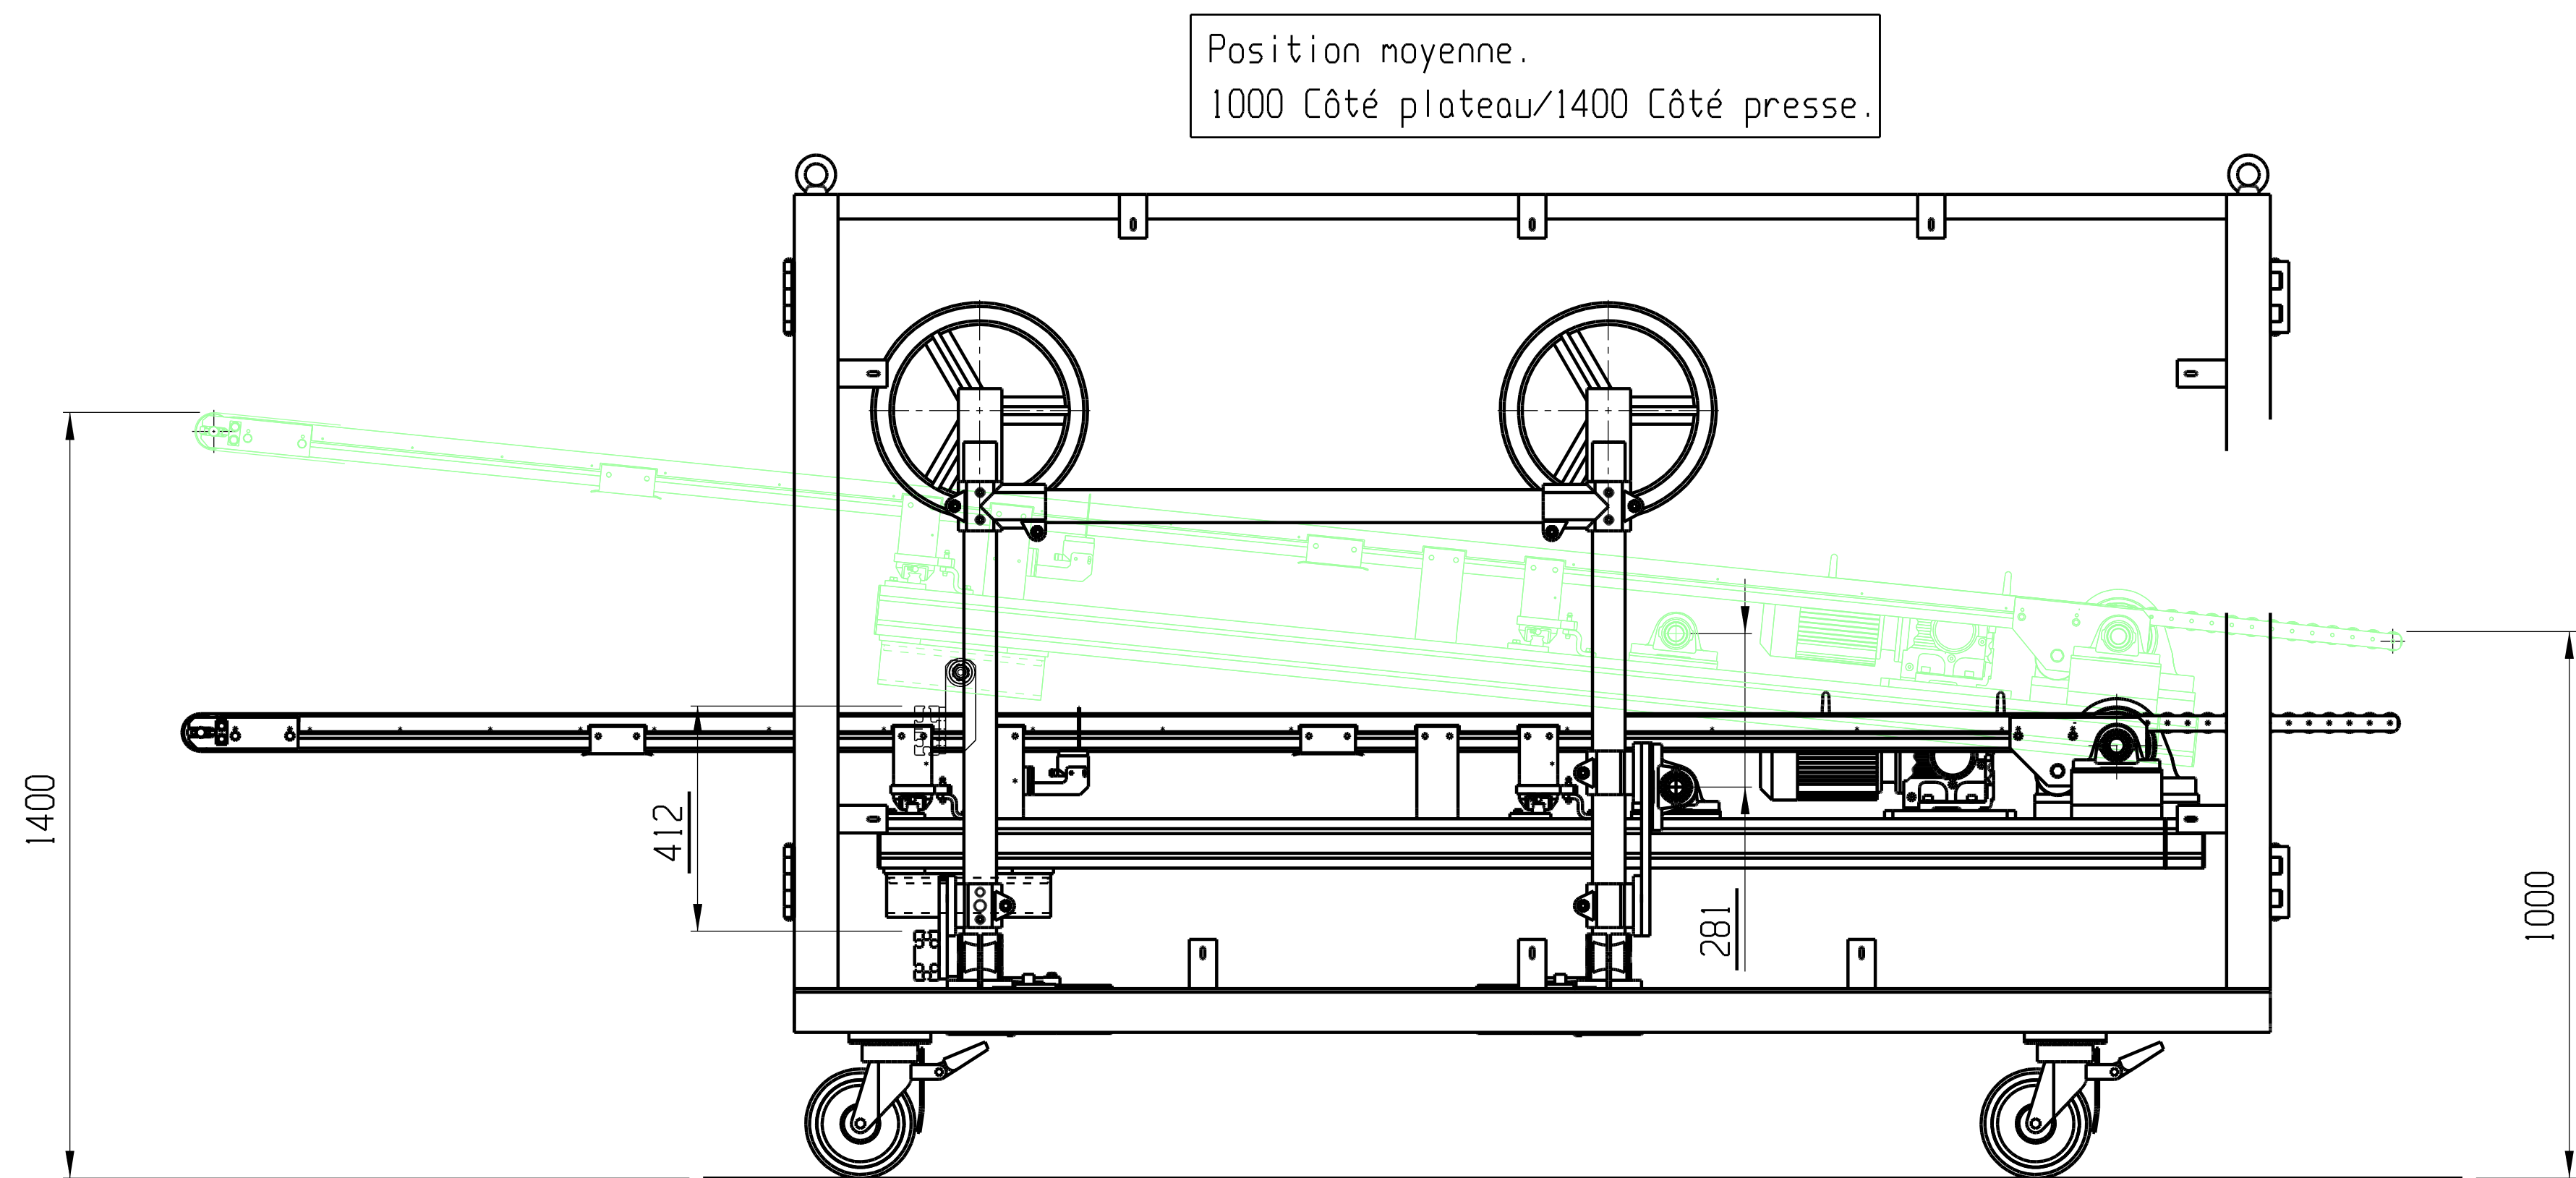
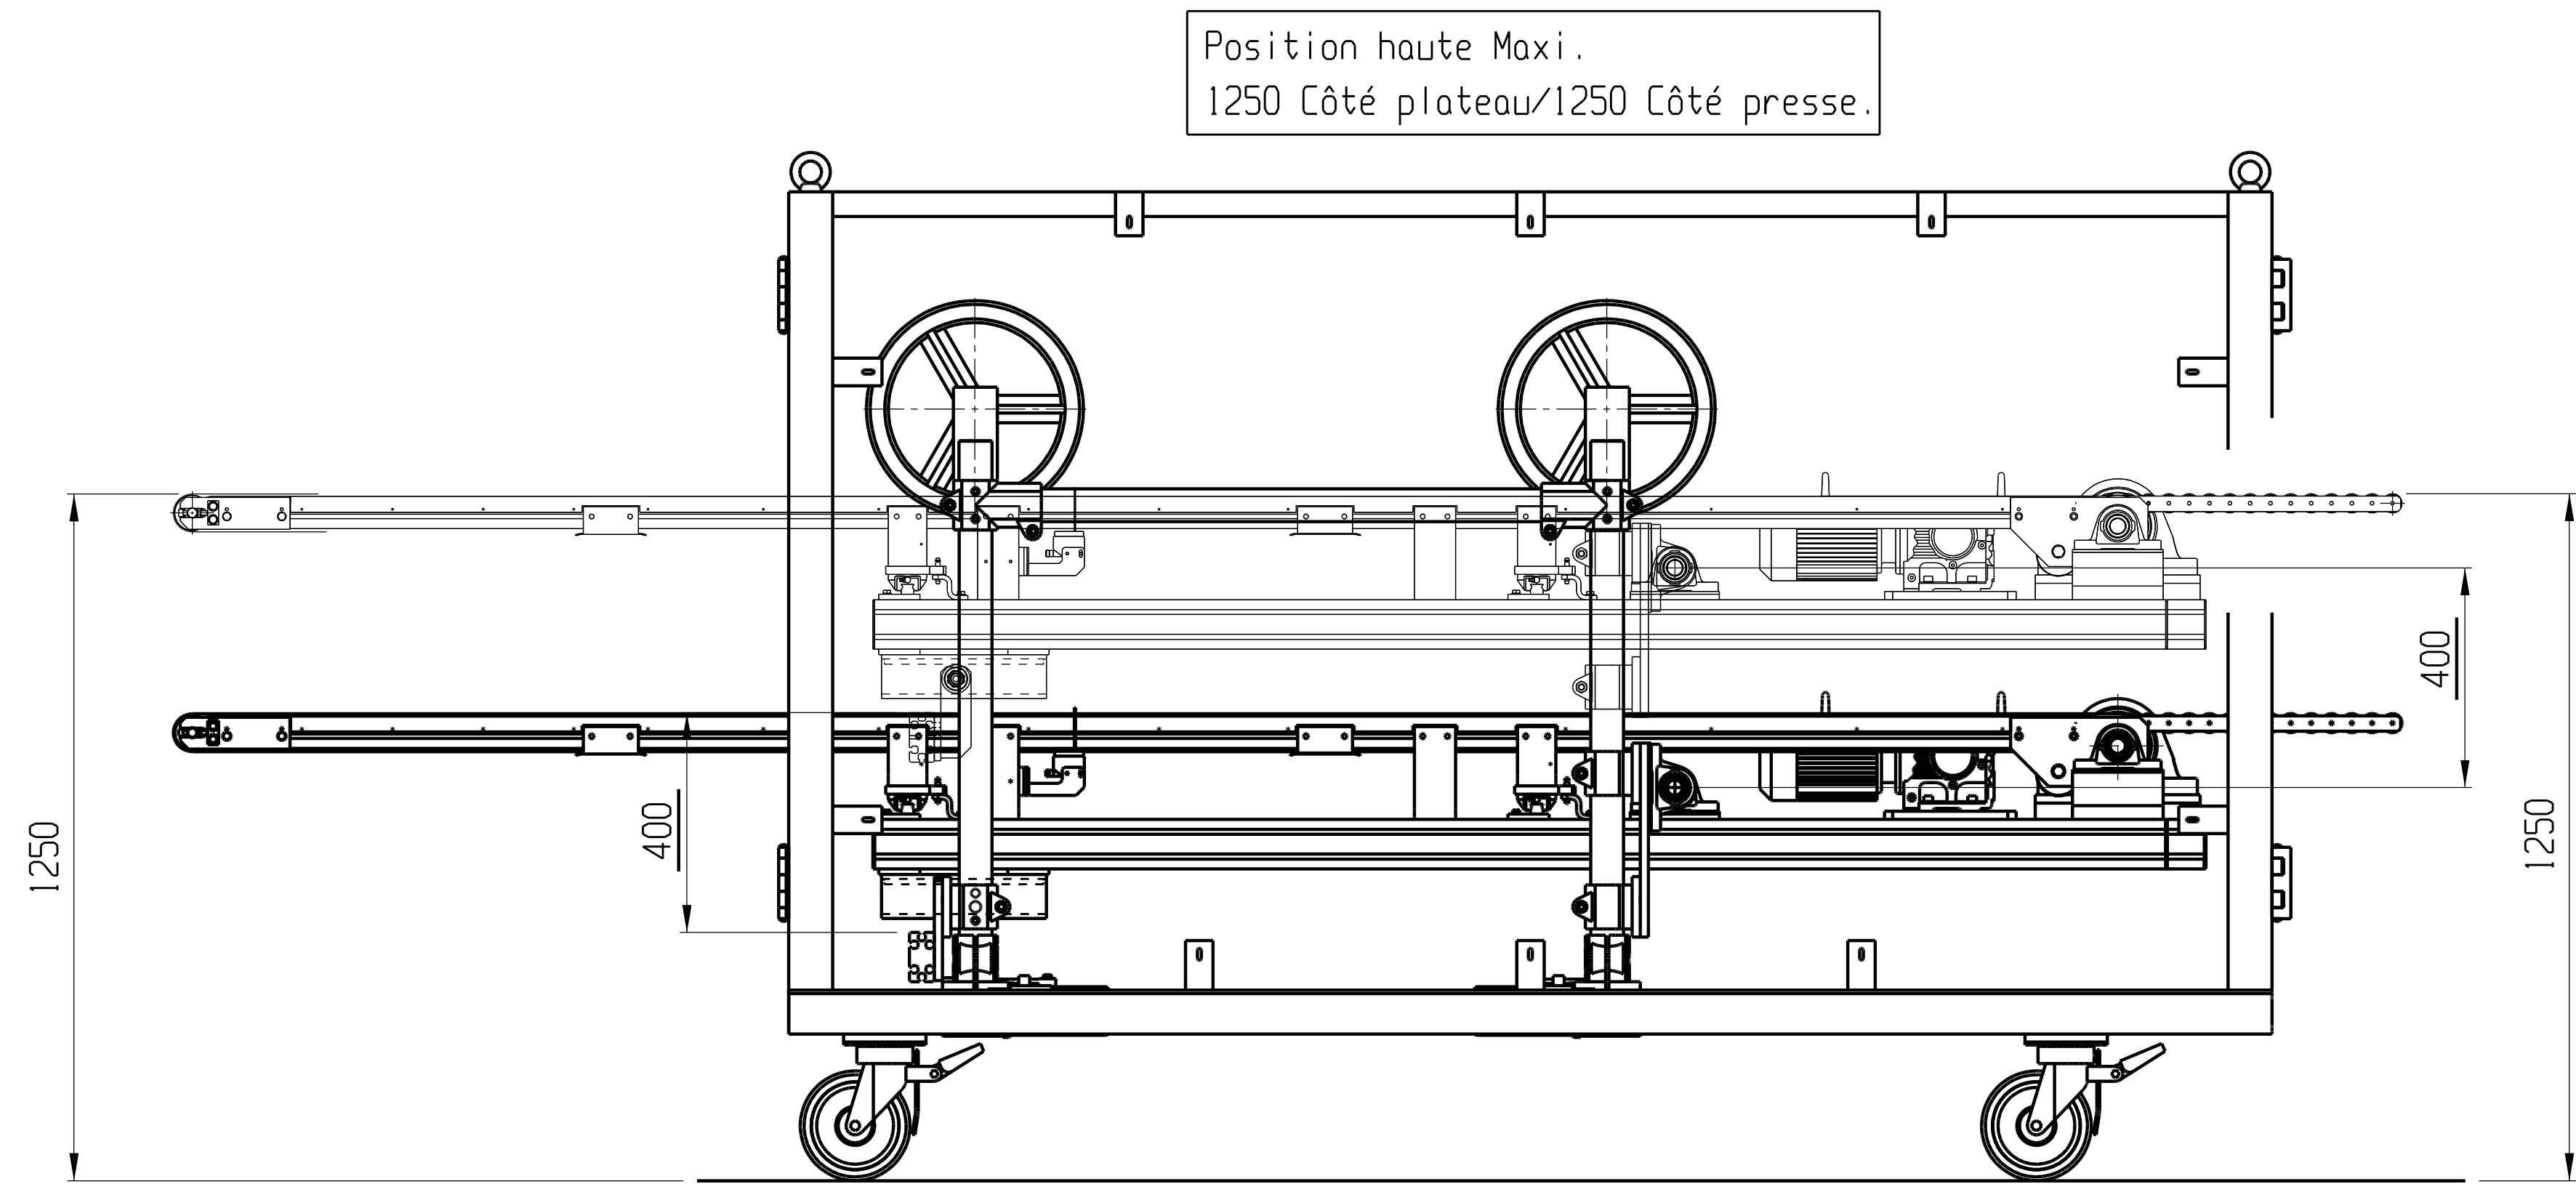
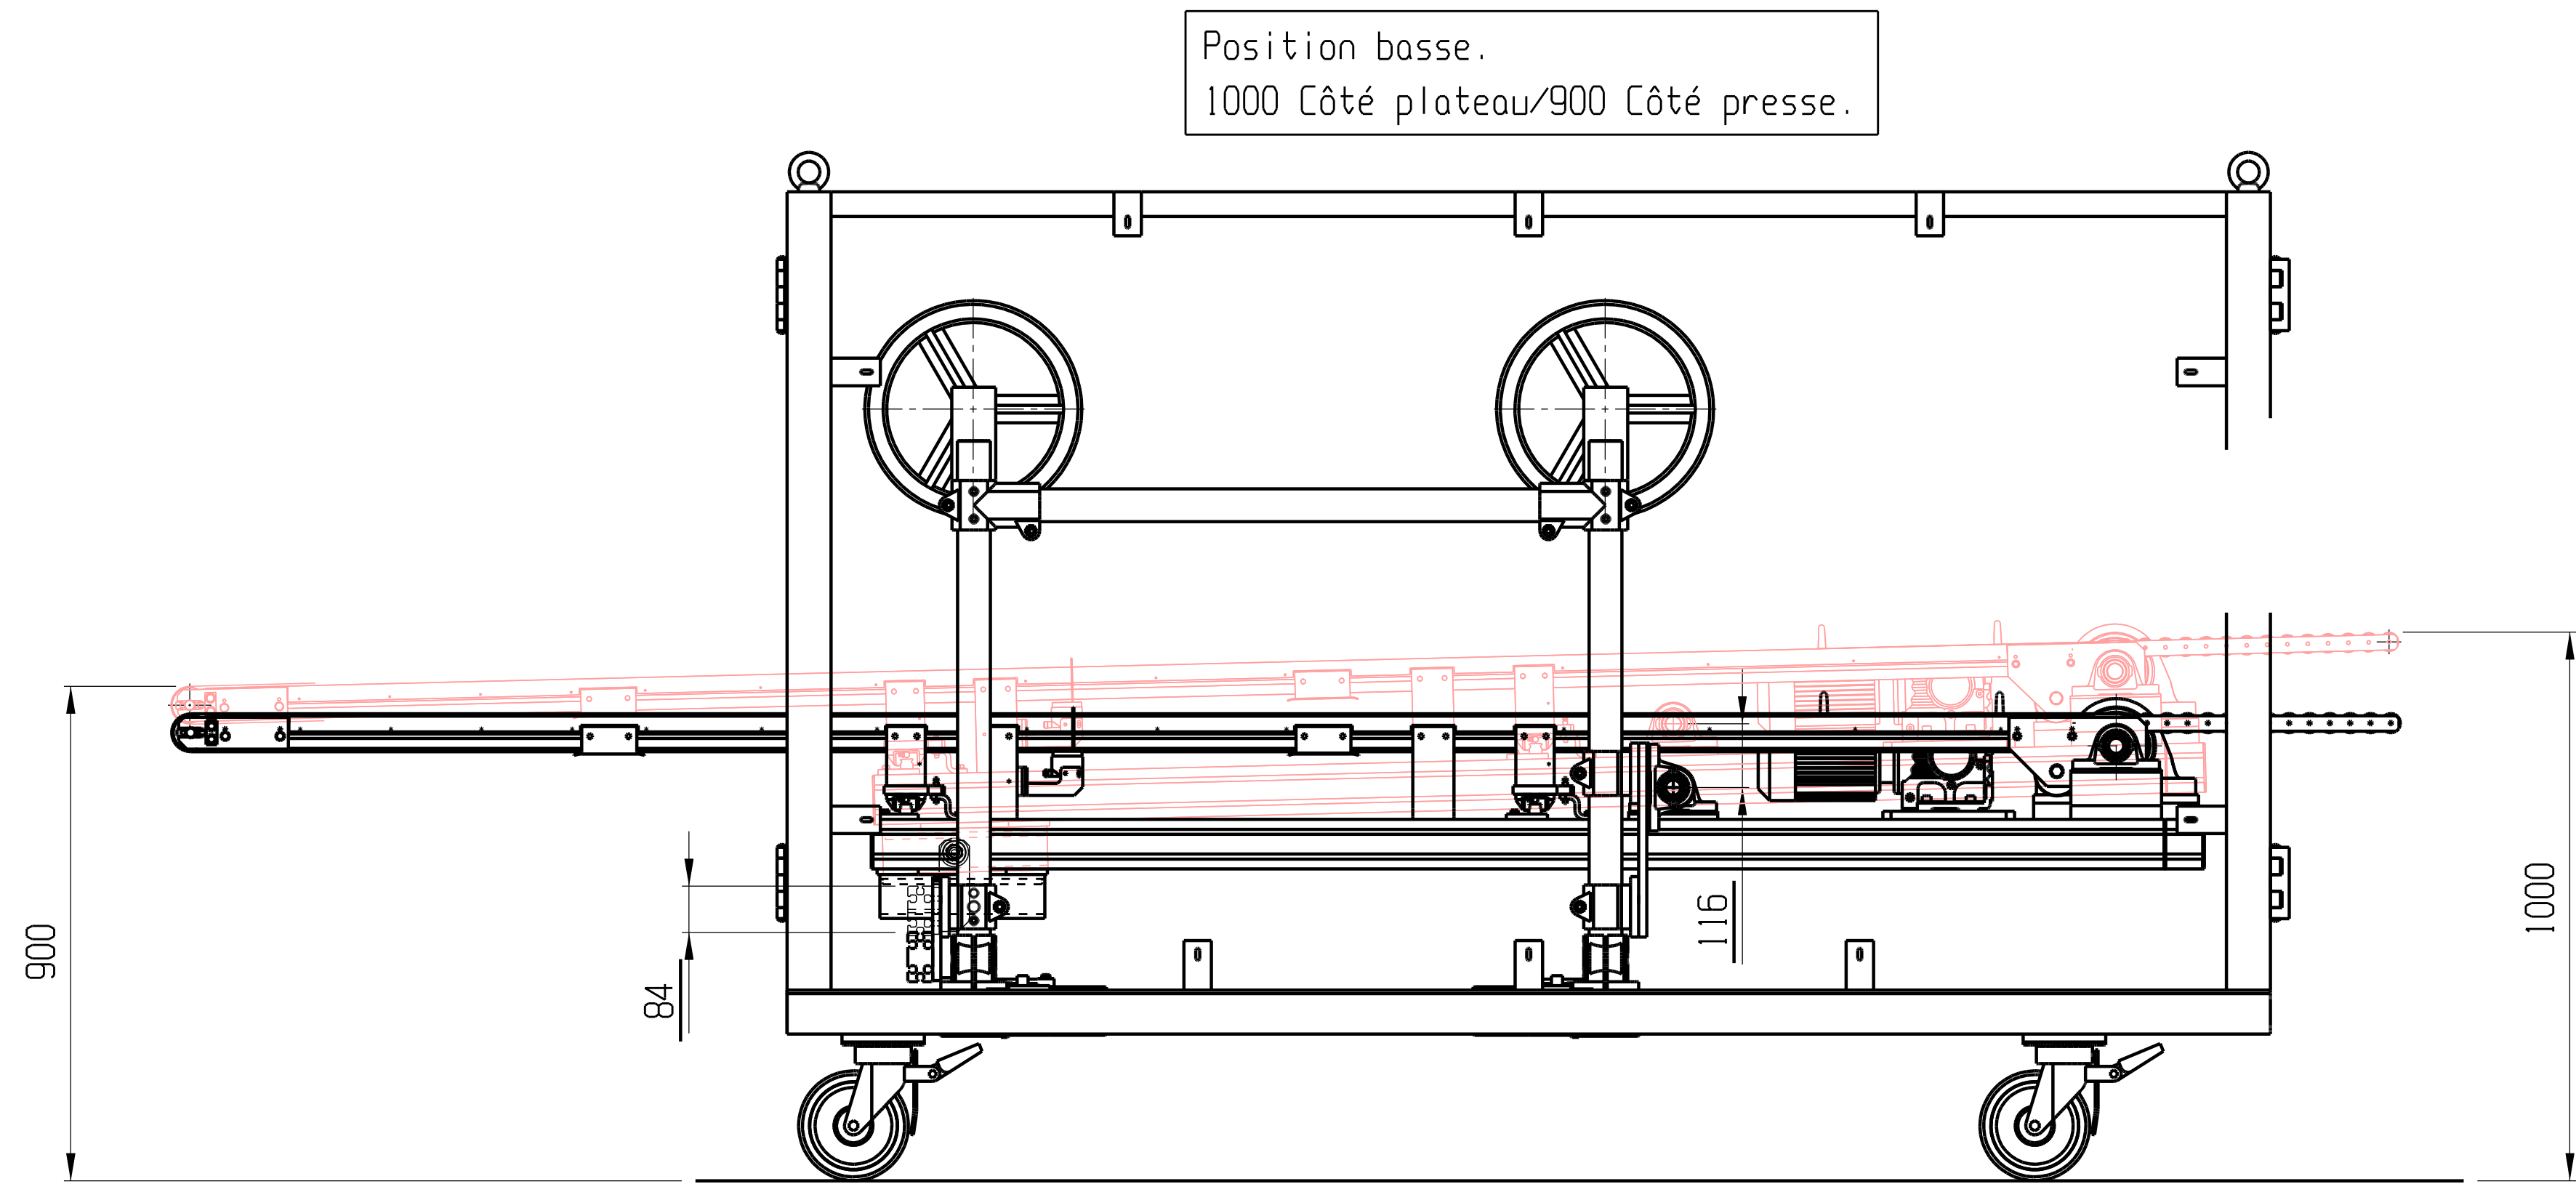
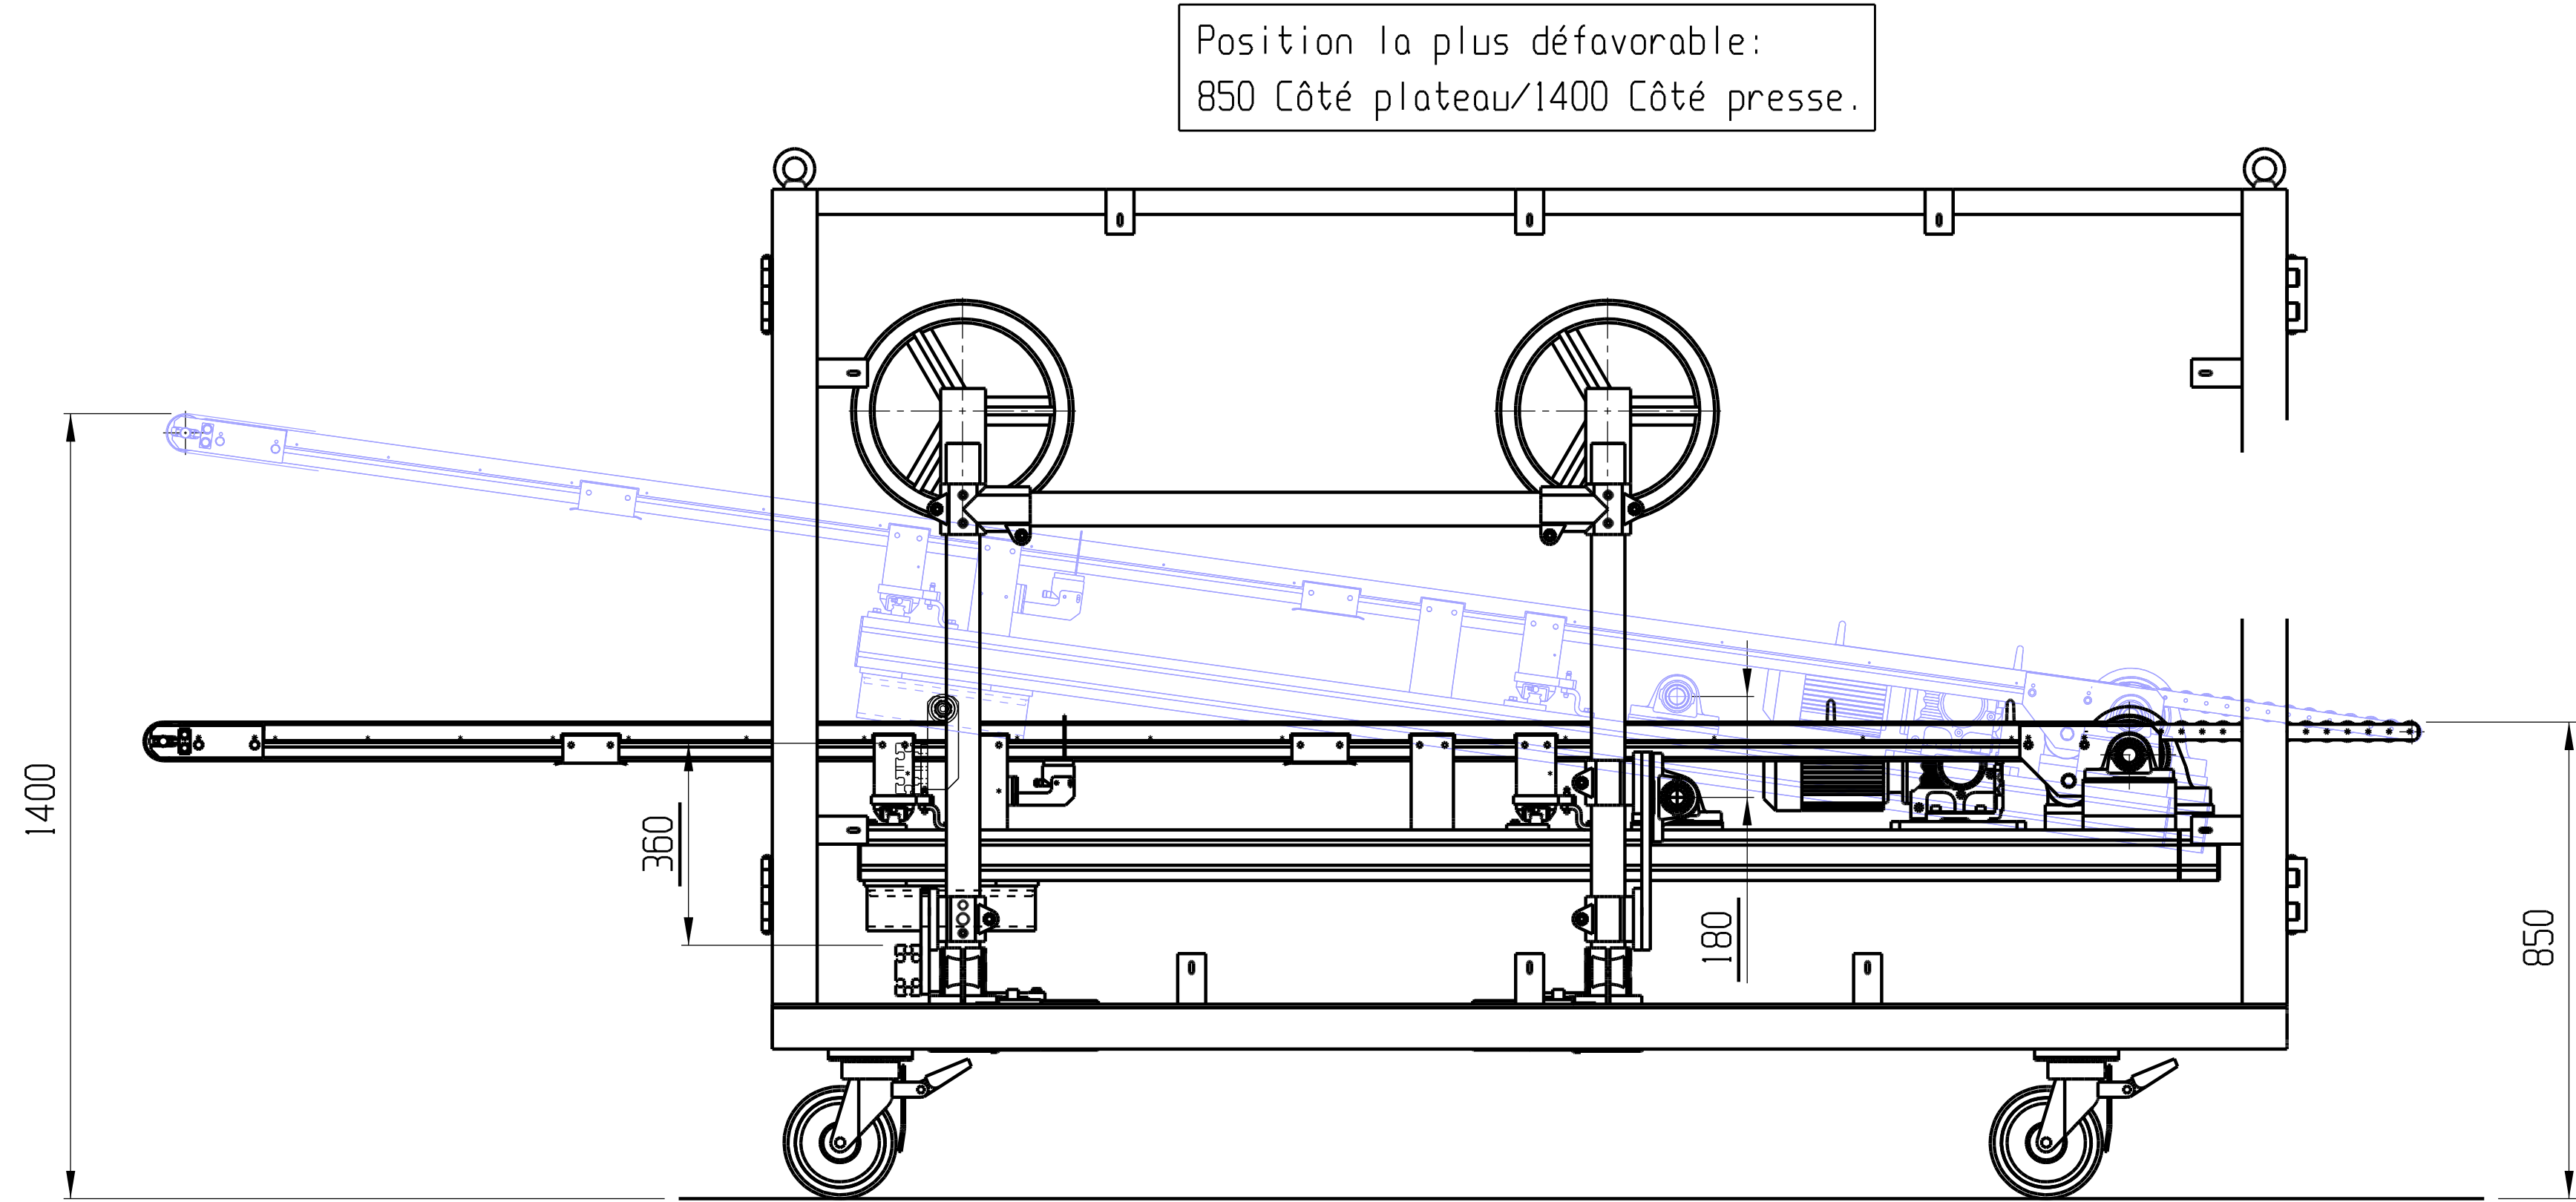


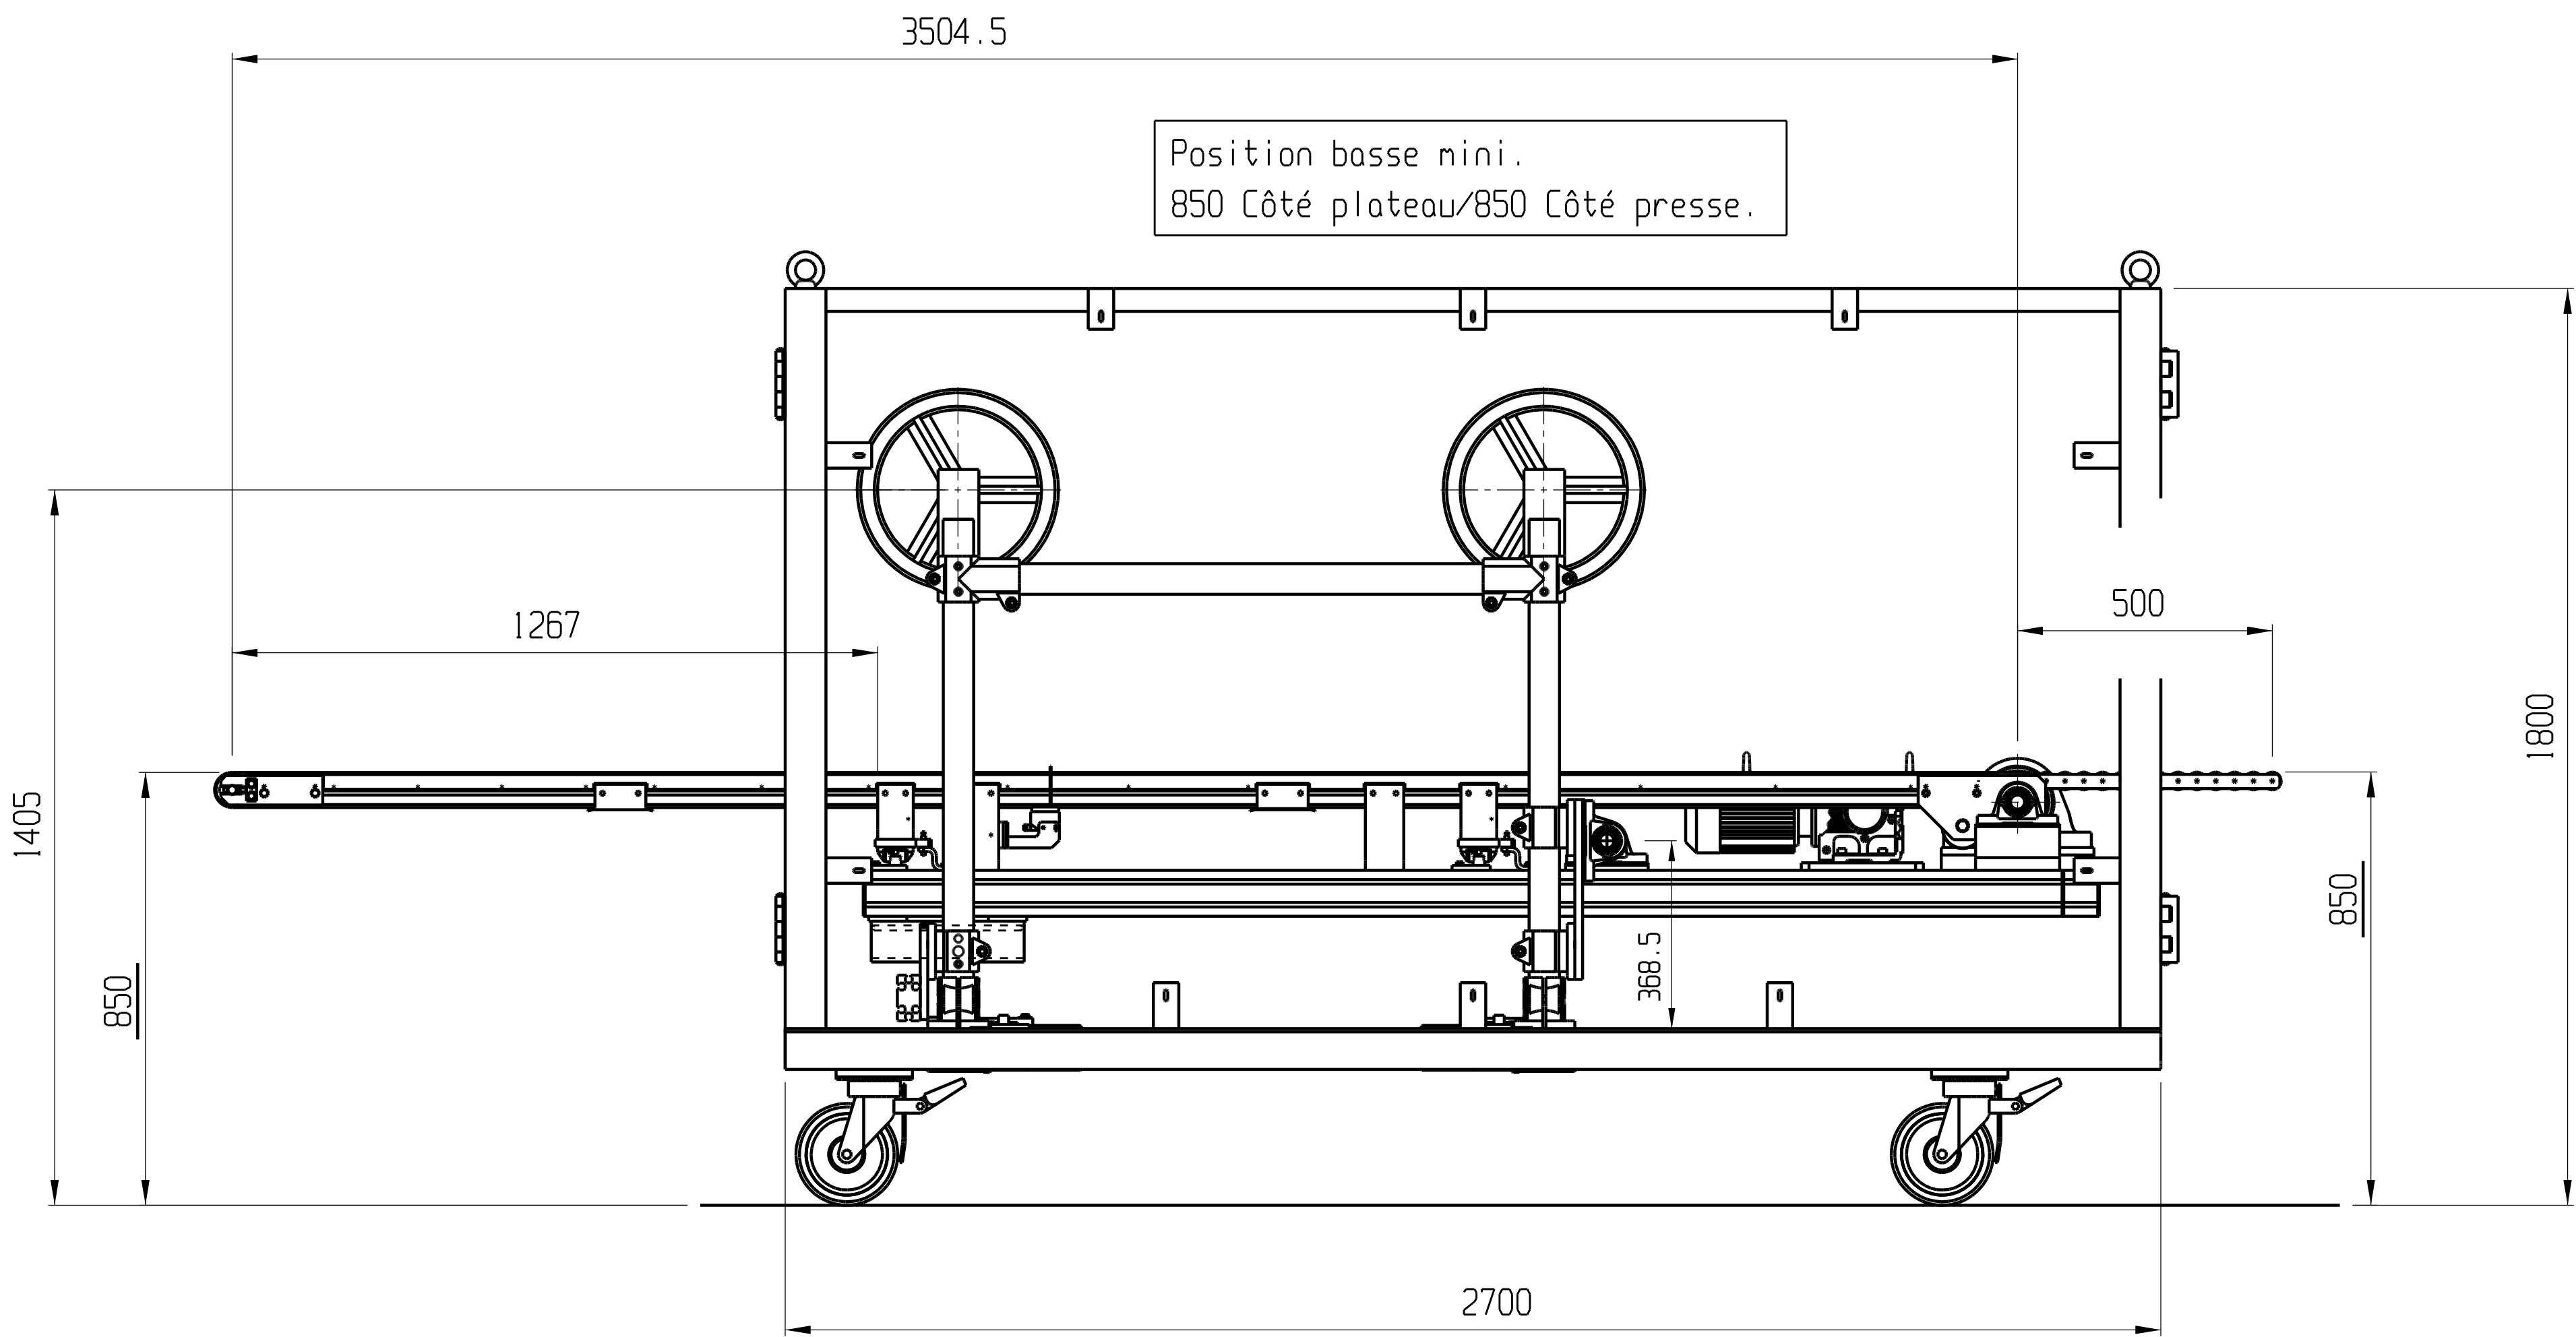

IND	REP.	DATE	ORIG.	DESINE	VALIDAT.	MODIFICATIONS		MICRO FILM
		03/06	MACRI			ANULE ET REMPLACE N°		OU :
DESIGNATION PIECE			LIGNES 513 ET 601 SOCHAUX					
			LIGNES 6320 MULHOUSE					
OPERATION			CONVOYAGE CHUTE			PLAN METHODES N°		
MATIERE TRAITEMENT ET DURETE			VEHICULE OU QUESTION			TOLERANCES D'USINAGE J6 13/16 13		
						SAUF INDICATIONS CONTRAIRES		
OUTILLAGE N°			DES POUR PIECE D N°					INDICATIF
OUTILLAGE N°			SYM. POUR PIECE G N°					/
FONCTION PRINCIPALE :			FONCTION ELEMENTAIRE :					
REPERE SUR PLANCHE			RESP. ETUDE : C. WALTER			TEL. :		TIRAGE
CODE SPECIFIQUE			REF. INFORM. :					
Tel : 01.34.29.46.00						EURALTECH/MACRI-BOUSSARD		
Fax : 01.34.19.09.88						14 AVENUE DE L'ESCOUVRIER		
						95200 SARCELLES		
CONVOYEUR								
STR/EMB	1. DEDRE	FORMAT	ECHELLE	INDICE	CLICHE	PLANCHE		
		A0	1/1	OR		007/		
			N° PLAN			A800338000		
						J503191000		
Le plan est la propriété des sociétés indiquées ci-dessus et ne peut être reproduit ou communiqué sans l'autorisation du GIE PSA Peugeot Citroën ou de la SOCIÉTÉ GÉNÉRALE D'ACHATS (SOGEMA) agissant comme leur mandataire.								