


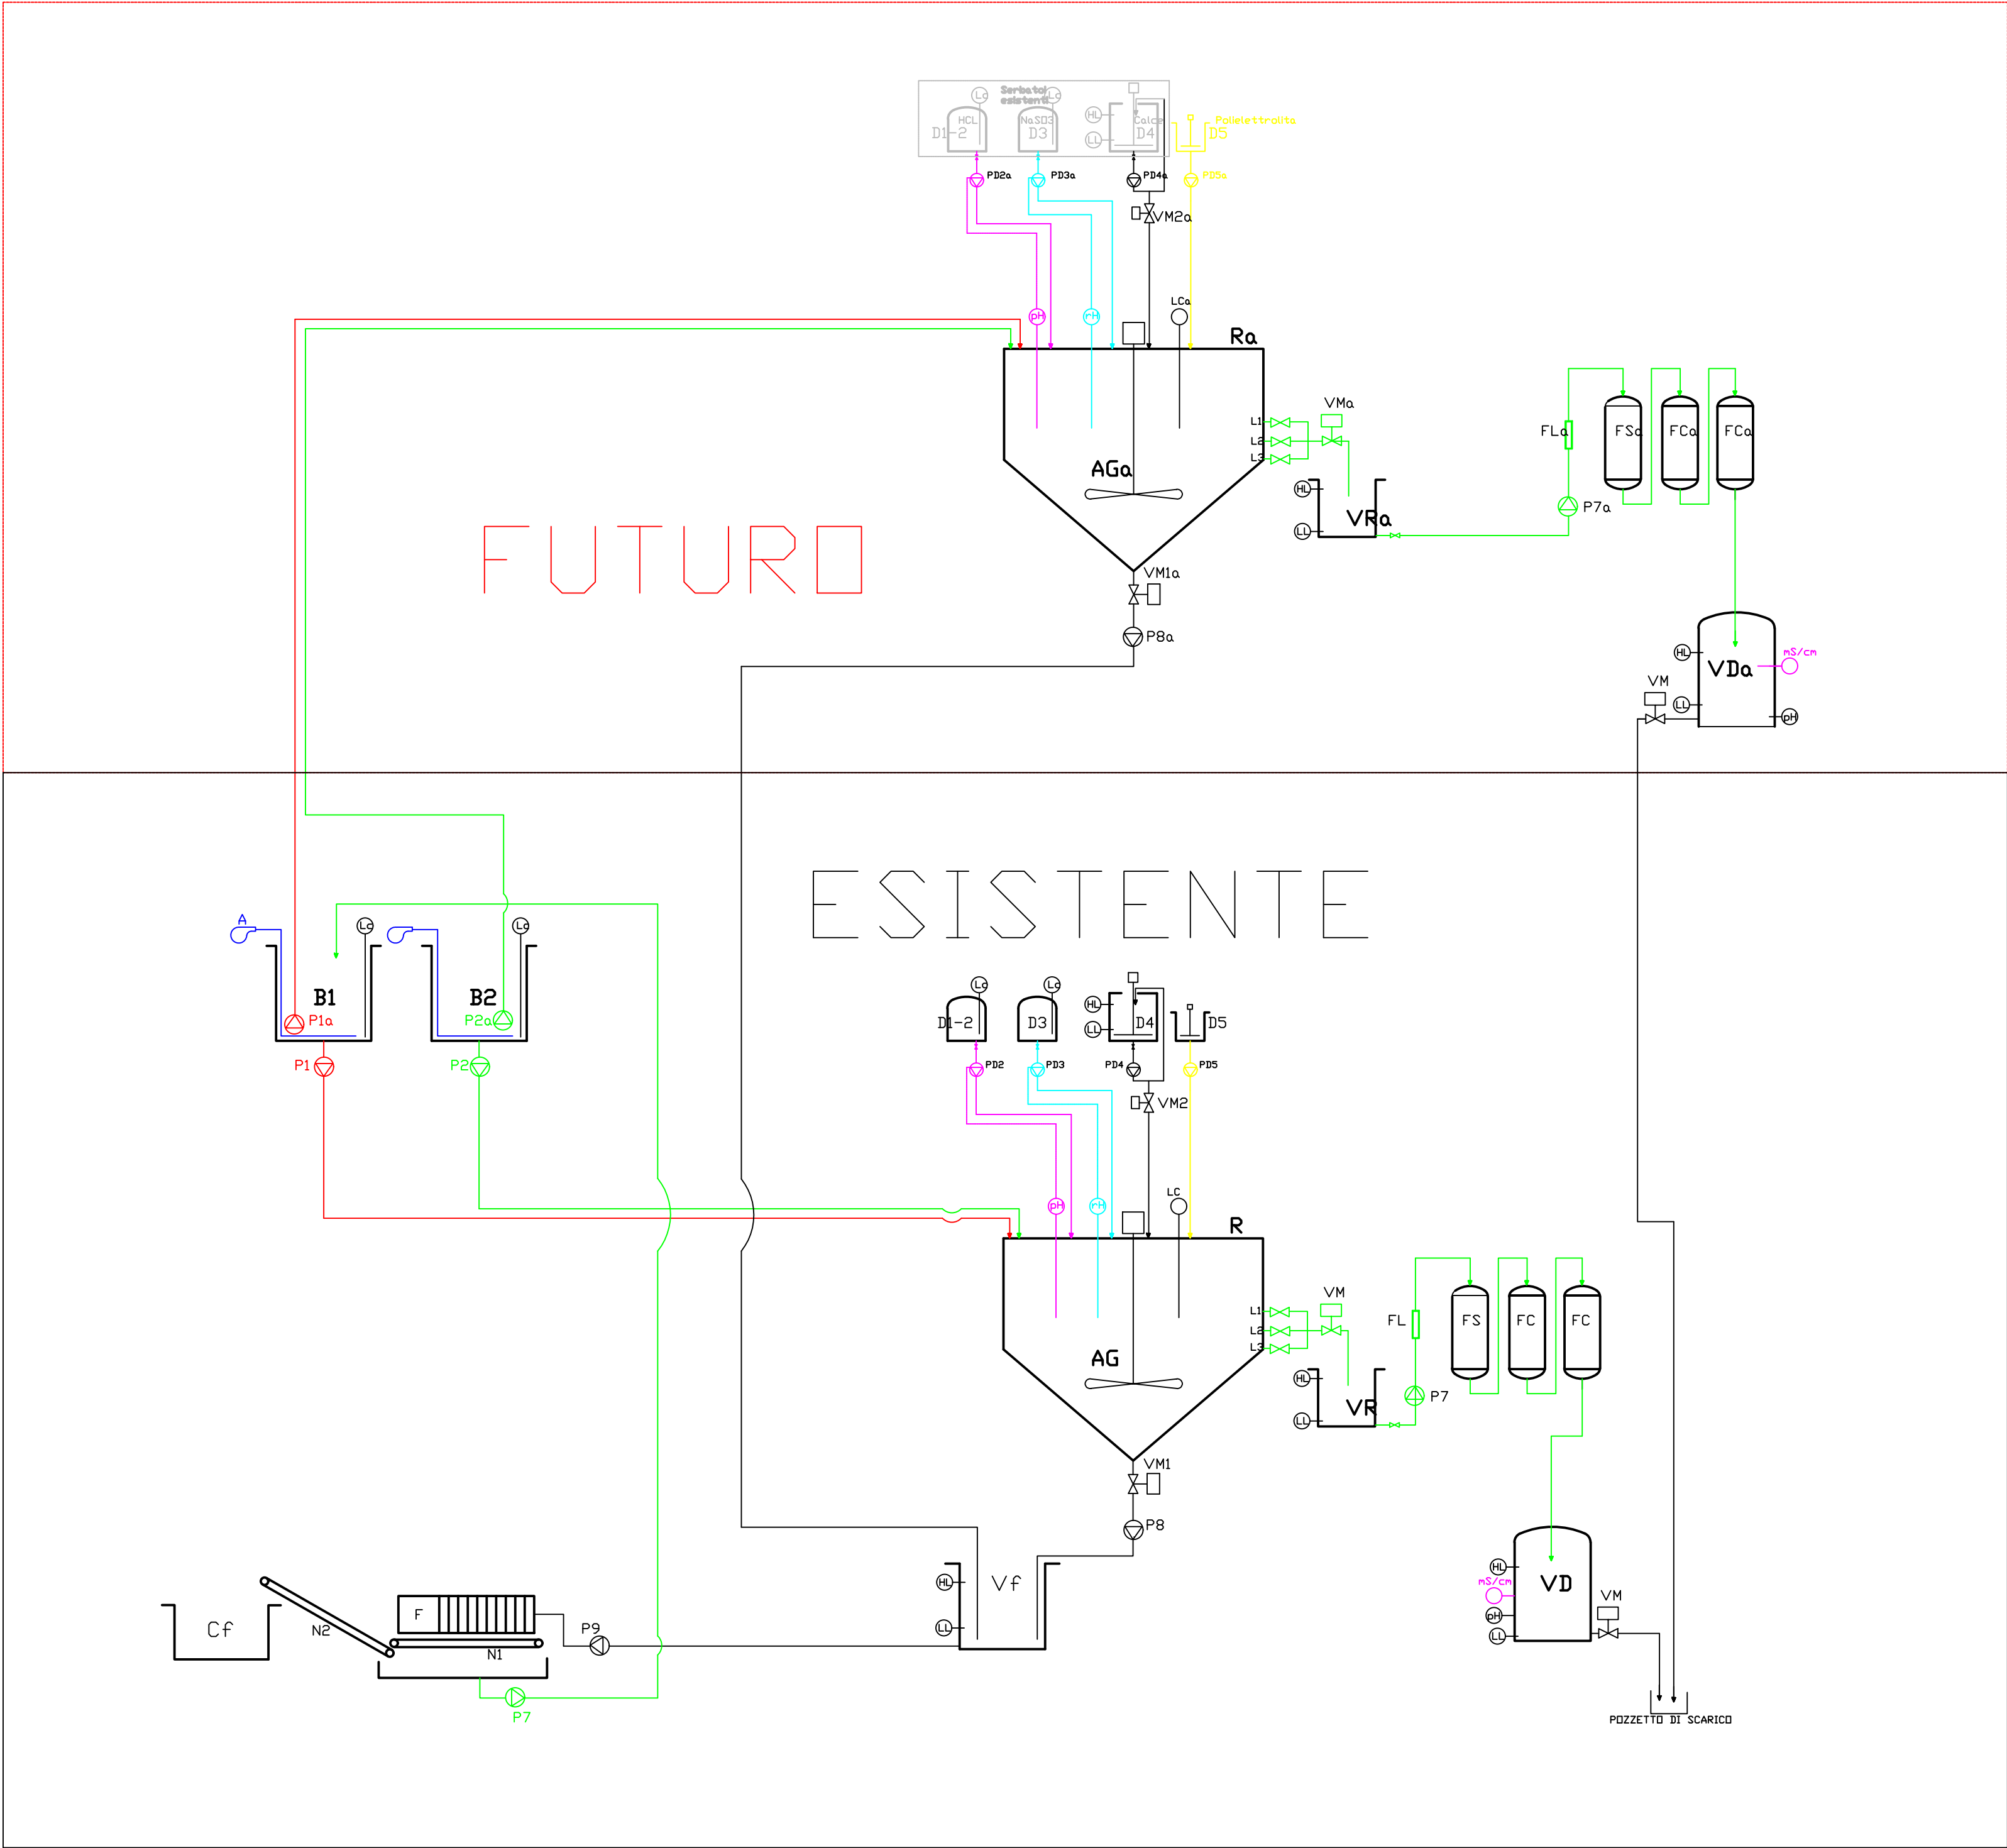

LEGENDA

B1 BACINO ACQUE CROMICHE  
B2 BACINO ACQUE ALCALINE  
R REATTORE  
Vn VASCA RILANCIO ACQUA CHIARIFICATA  
Vm VALVOLA MOTORIZZATA  
F5 FILTRI A SABBIA  
F51-F52 FILTRI A CARBONE  
Vd VASCA ACQUA DEPURATA  
VF VASCA FANGHI  
F FILTROPIRESSA  
CF CONTAINER FANGHI BISSORABATI  
D1-2 SERBATOIO DOSAGGIO ACIDO CLORIDRICO  
D3 SERBATOIO DOSAGGIO BISOLFITO  
D4 VASCA PREPARAZIONE DOSAGGIO LATTE DI CALCE  
D5 VASCA PREPARAZIONE POLIELETTROLITA  
SC SILEO CALCE

P1-2 POMPE ACQUE CROMICHE/ACIDE ALCALINE  
P3 1-2-3-4 POMPE DOSAGGIO CONCENTRATI  
P4 1-2 POMPE DOSAGGIO ACIDO SOLFORICO  
P6 POMPA DOSAGGIO/RICICLO LATTE DI CALCE  
P6S POMPA DOSAGGIO POLIELETTROLITA  
P7 POMPA RILANCIO ACQUA CHIARIFICATA  
P8 POMPA SCARICO FANGHI  
P9 POMPA CARICAMENTO FILTROPIRESSA  
P10 POMPA RINVIO ACQUA DI SEPARAZIONE

LC MISURATORE CONTINUO DI LIVELLO  
HL Sonda LIVELLO MASSIMO  
LL Sonda LIVELLO MINIMO  
PH Sonda PH  
PH Sonda POTENZIALE REDOX  
NS/cm Sonda CONDUCTIBILITA'  
FI FLUSSOSTATO

A SOTTIANTI  
N-E NASTRO TRASPORTATORE



POTENZIAMENTO REATTORE A SERVIZIO  
DEPURATORE CHIMICO-FISICO STABILIMENTO  
LEONARDO ELICOTTERI ANAGNI (FR)

|                |   |
|----------------|---|
| LOCALIZZAZIONE | Stabilimento Leonardo S.p.A. di Anagni<br>Divisione Elicotteri                                                 |
| PROGETTO       | Potenziamento reattore a servizio<br>Depuratore Chimico-Fisico Stabilimento<br>Leonardo Elicotteri Anagni (FR) |
| TAVOLA         | Tavola 2<br>P&ID Depuratore chimico                                                                            |

|                           |              |
|---------------------------|--------------|
| CODICE GENERALE ELABORATO | DATI GRAFICI |
| PROGETTO                  | SCALA        |
| E                         | 00           |

|                           |   |
|---------------------------|---|
| DATI PROGETTISTA          | IL PROPONENTE   |
| Ing. Emanuele Di Girolamo | Leonardo S.p.A.<br>Sede Legale: Piazza Monte Grappa, 4 - 00195, Roma<br>Indirizzo del sito: Località Paduni, 5 - 03012 Anagni (FR) |
| APPROVAZIONE E VERIFICA:  | Ing. Emanuele Di Girolamo   |
| VERIFICA:                 | Ing. Emanuele Di Girolamo   |
| REDAZIONE:                | Ing. Emanuele Di Girolamo/Ing. Paolo Paris                                                                                         |

|                       |            |                      |                     |               |           |
|-----------------------|------------|----------------------|---------------------|---------------|-----------|
| IDENTIFICAZIONE FILE: | Revisione  | Data                 | Oggetto             | Approvazione  | Redazione |
| 00                    | 20/05/2024 | Progetto Preliminare | Ing. E. Di Girolamo | Ing. P. Paris |           |
| 01                    | 10/07/2024 | Progetto Definitiva  | Ing. E. Di Girolamo | Ing. P. Paris |           |
| 02                    |            |                      |                     |               |           |
| 03                    |            |                      |                     |               |           |
| 04                    |            |                      |                     |               |           |

Per presa visione e accettazione  
R.E.M. sr

R.E.M. S.r.l.  
Via ... 03010 ...  
Tel. ... Fax ...  
C.F. ...  
Data ...