


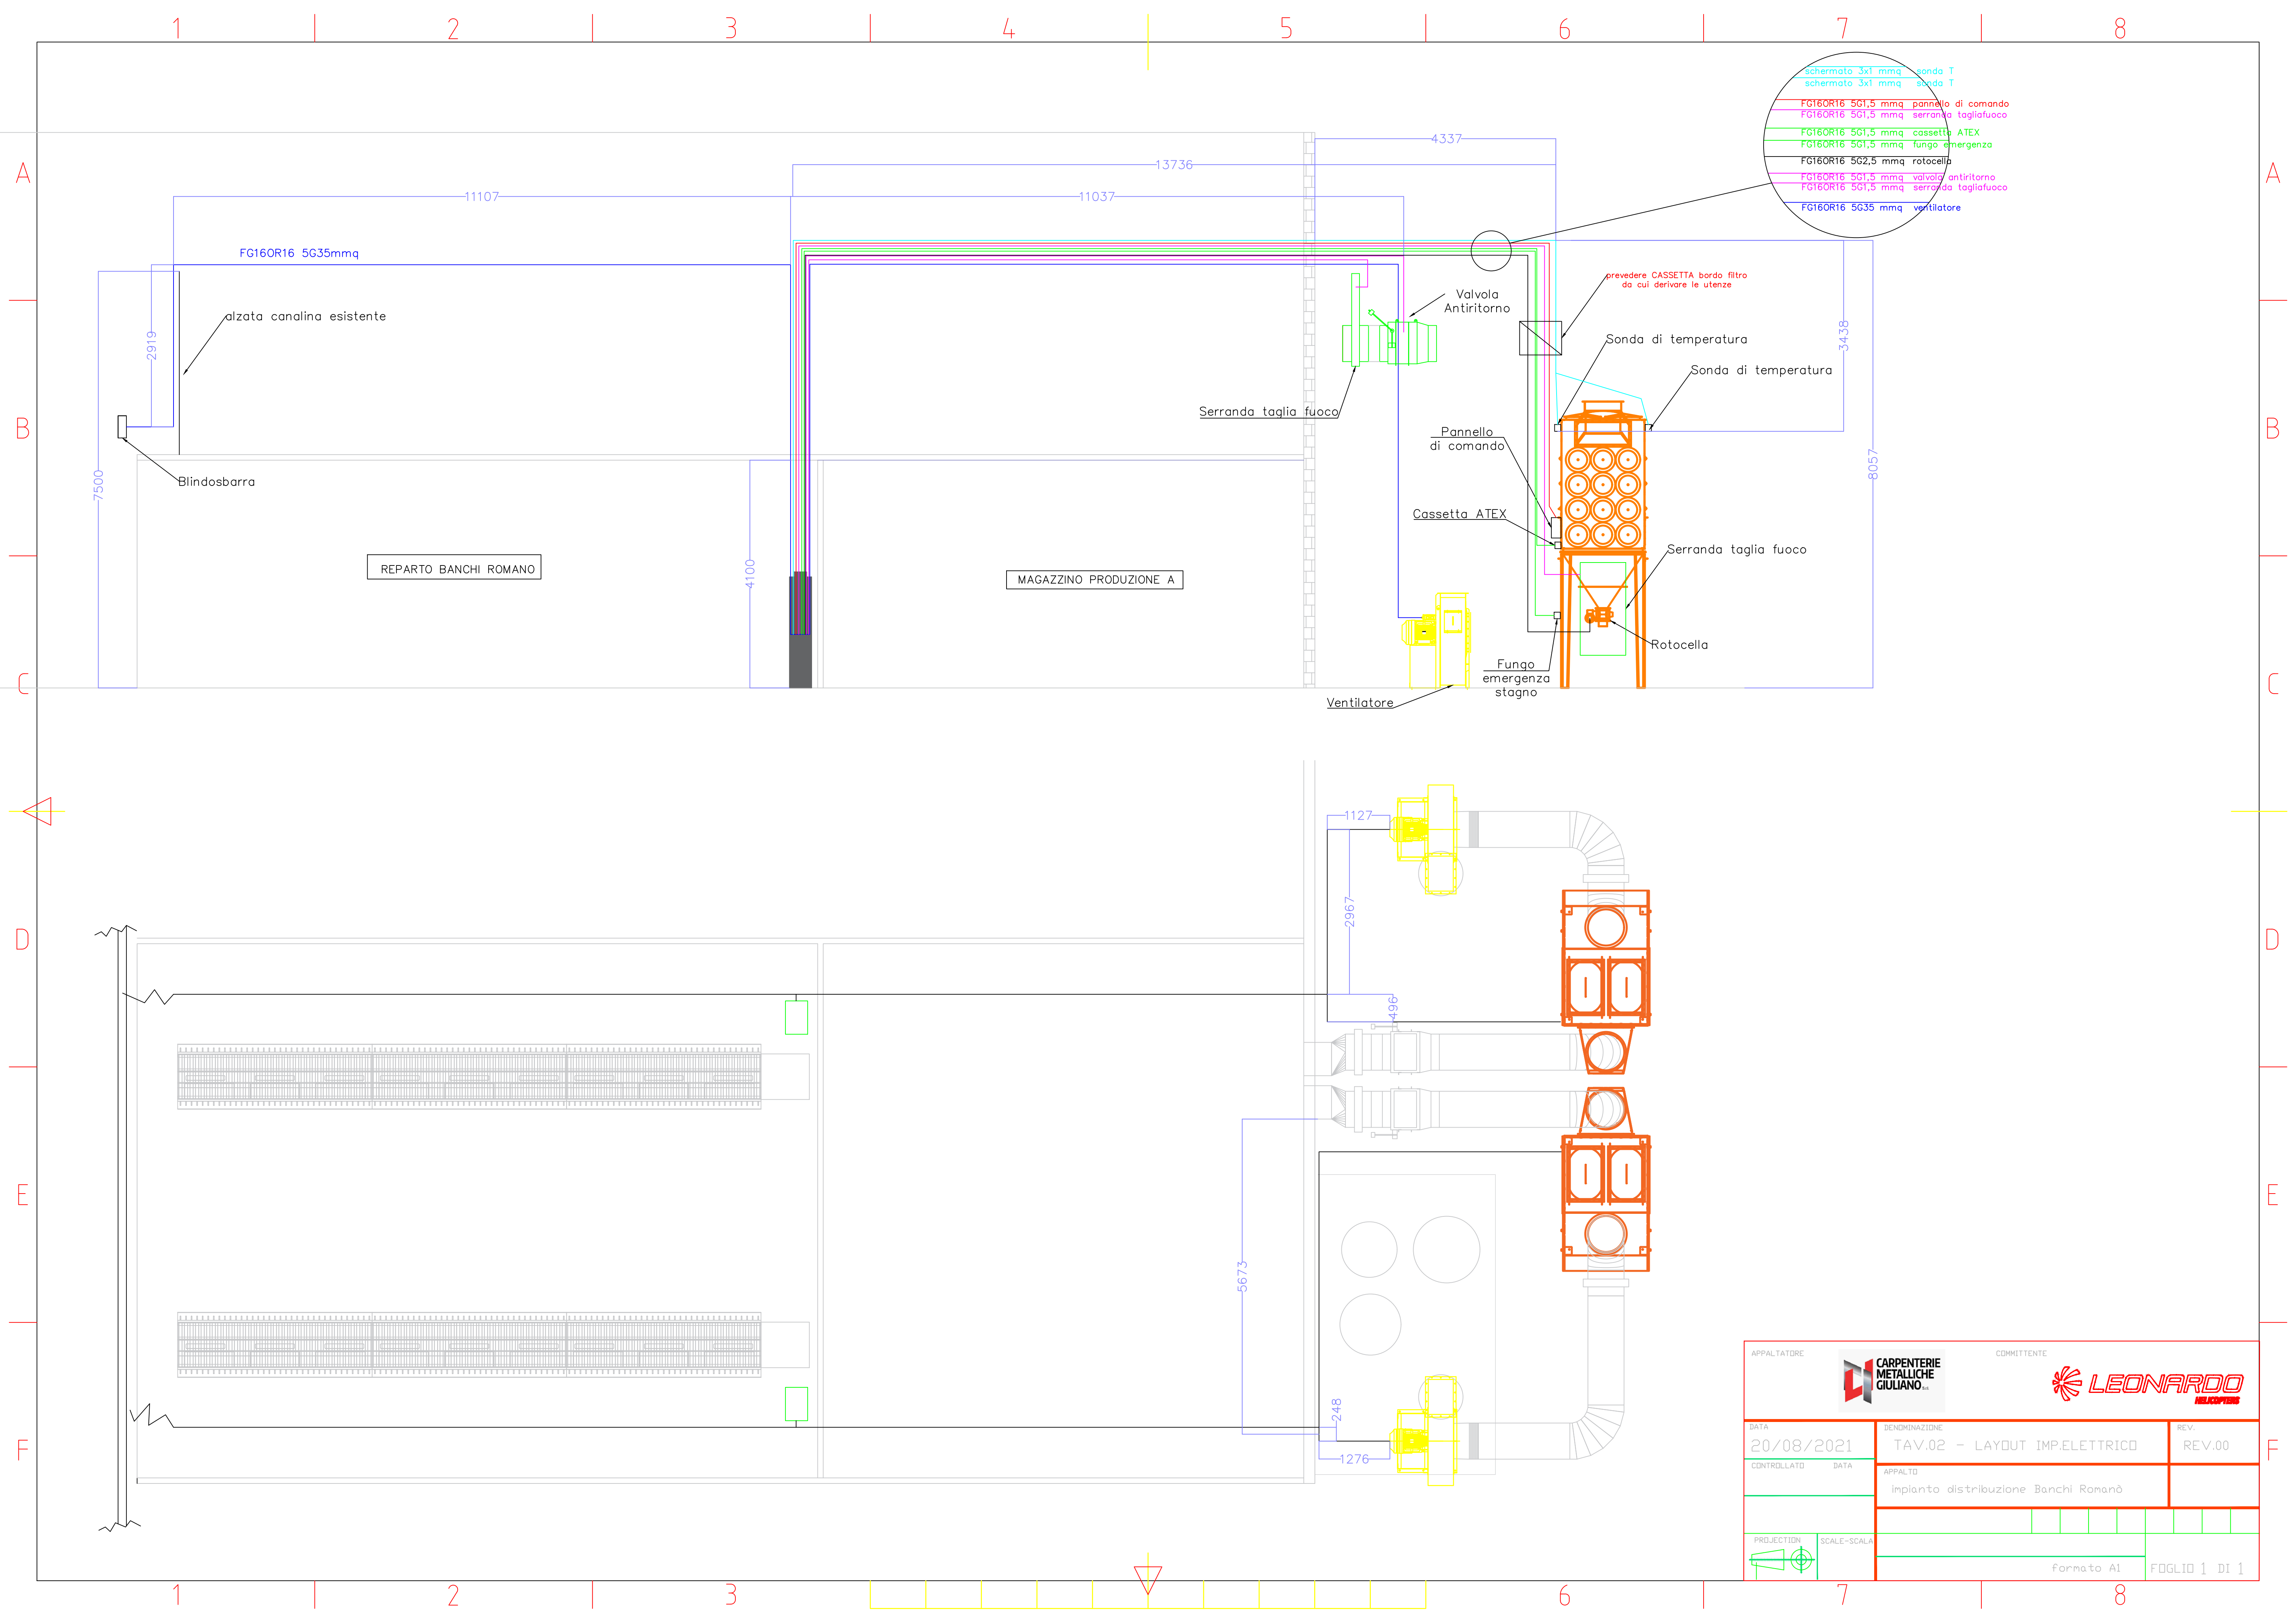

APPALTATORE		COMMITTENTE	
			
DATA	20/08/2021	BENEDINAZIONE	TAV.02 - LAYOUT IMPELETTICO
CONTROLLATO	DATA	APPALTO	Impianto distribuzione Banchi Romanò
PROJECTION	SCALE-SCALA	formato A1	
		FOGLIO 1 DI 1	